


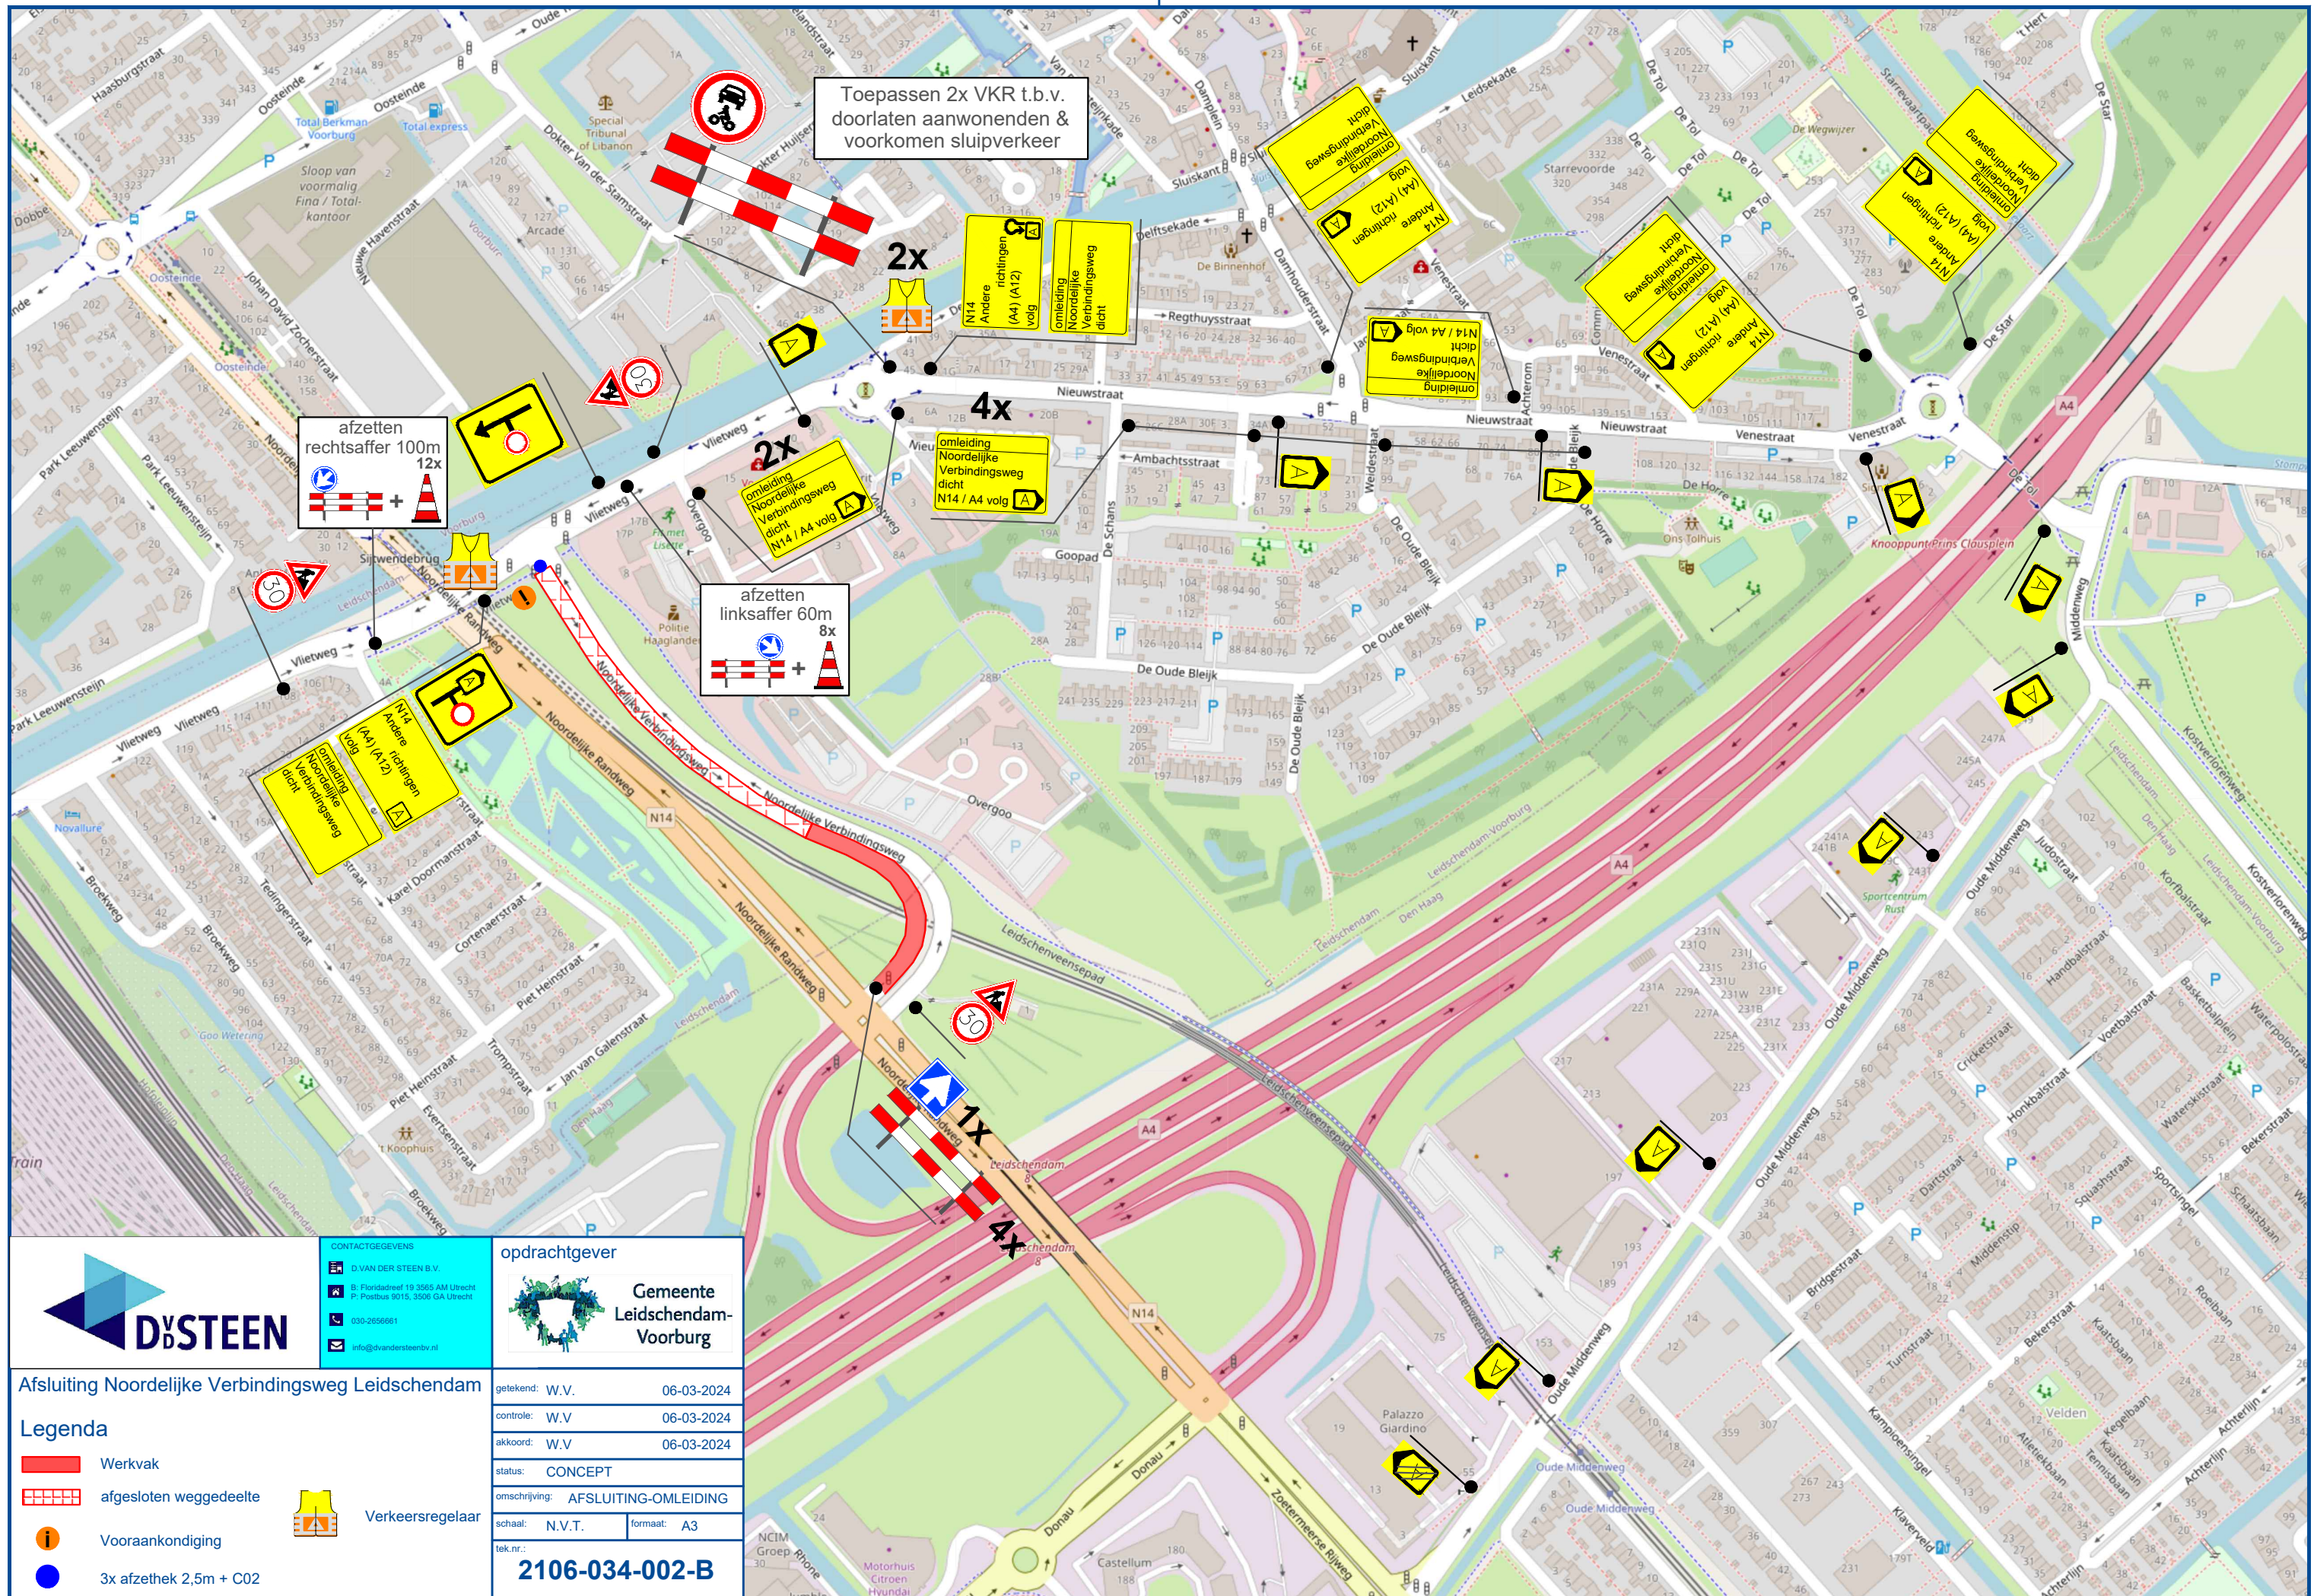

CONTACTGEGEVEN
D. VAN DER STEEN B.V.
B: Floridadreef 19 3506 AM Utrecht
P: Postbus 9015, 3506 GA Utrecht
030-2856661
info@dvandersteenbv.nl

opdrachtgever



Gemeente
Leidschendam-
Voorburg

Afsluiting Noordelijke Verbindingsweg Leidschendam

Legenda

- Werkvak
- afgesloten weggedeelte
- Vooraankondiging
- 3x afzethet 2,5m + C02



Verkeersregelaar

getekend: W.V.	06-03-2024
controle: W.V.	06-03-2024
akkoord: W.V.	06-03-2024
status: CONCEPT	
omschrijving: AFSLUITING-OMLEIDING	
schaal: N.V.T.	formaat: A3
tek.nr.: 2106-034-002-B	