

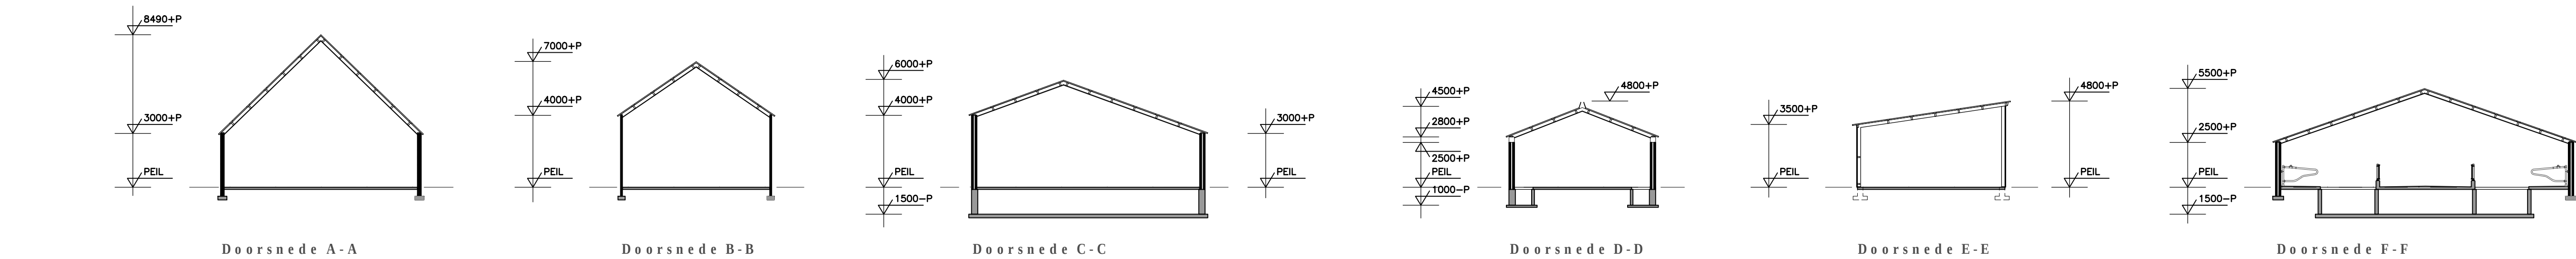
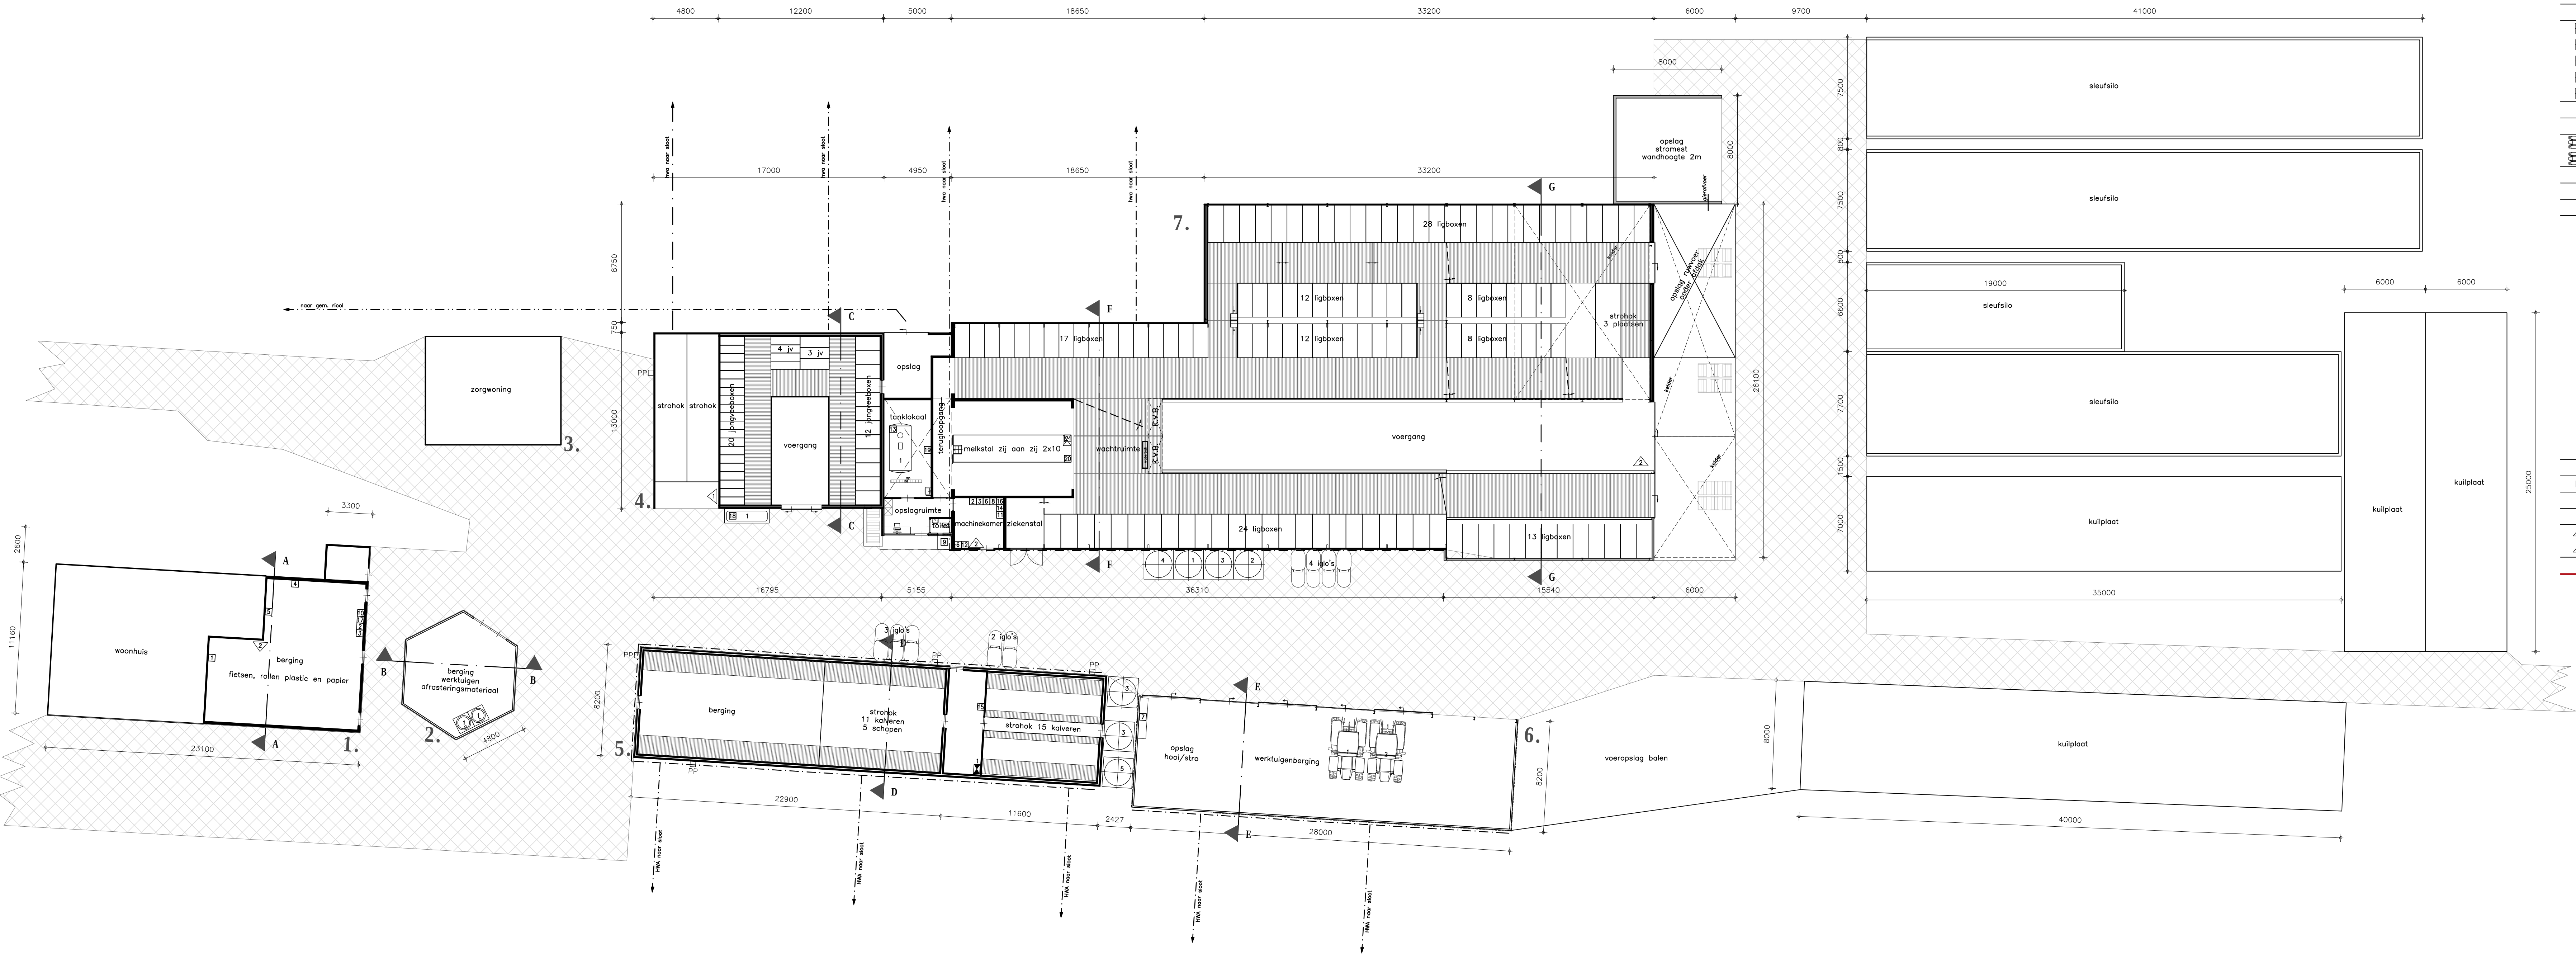


| Renvooi gebouwen |                     |                  |            |       |          |            |            |           |            |
|------------------|---------------------|------------------|------------|-------|----------|------------|------------|-----------|------------|
| Gebouw           | Naam                | Wanden           | Dak        | Vloer | Meisloog | Ventilatie | Deurtype   | RAV-code  | Statyskeem |
| 1                | Woonhul/berging     | Metselwerk       | Golfplaten | Beton | —        | Natuurlijk | —          | —         | —          |
| 2                | Hooiberg/berging    | Damwand          | Golfplaten | stool | Beton    | —          | Natuurlijk | —         | —          |
| 3                | Zorgwoning          | Metselwerk, hout | Golfplaten | Beton | —        | Natuurlijk | —          | —         | —          |
| 4                | Jongveestal         | Metselwerk       | Golfplaten | Beton | 285 m³   | Mechanisch | Jongvee    | A 3.100   | —          |
| 5                | Jongveestal/berging | Metselwerk       | Golfplaten | Beton | 133 m³   | Natuurlijk | Jongvee    | A 3.100   | —          |
| 6                | Werkuigenberging    | Damwand          | Golfplaten | Beton | —        | Natuurlijk | —          | —         | —          |
| 7                | Rundveestal         | Metselwerk       | Golfplaten | Beton | 2236 m²  | Natuurlijk | Melkkoelen | A 1.100.1 | —          |

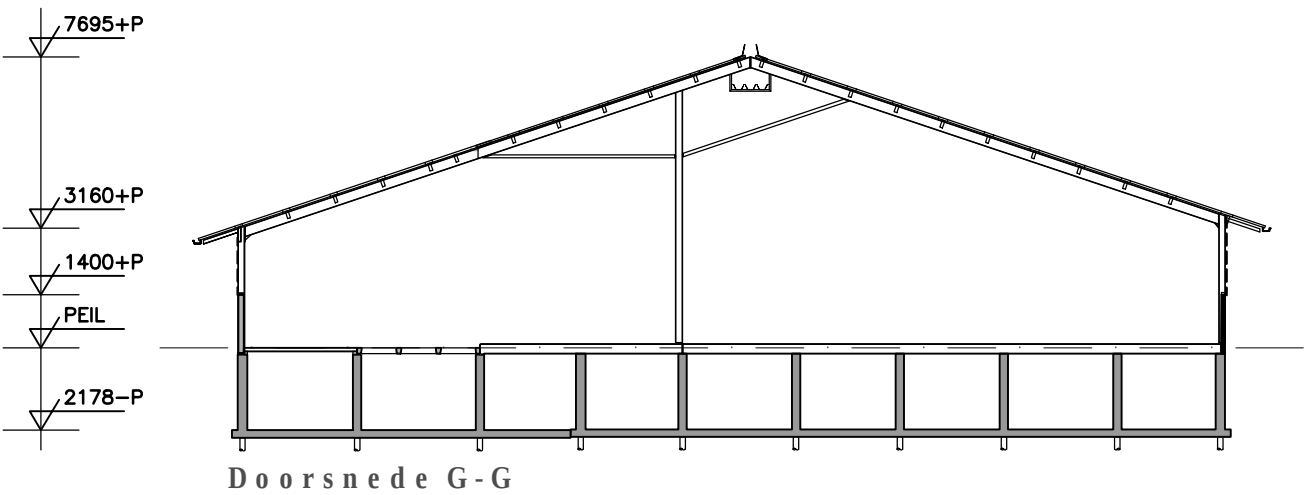

| Symbolen                                                                            |        |                                                       |        |         |                     |                       |
|-------------------------------------------------------------------------------------|--------|-------------------------------------------------------|--------|---------|---------------------|-----------------------|
| Symbol                                                                              | Gebouw | Omschrijving                                          | Aantal | Inhoud  | Vermogen<br>kW post | Vermogen<br>Totaal kW |
| 1. GRONDSTOFFEN EN PRODUCTEN                                                        |        |                                                       |        |         |                     |                       |
| Subtotaal                                                                           |        |                                                       |        |         |                     |                       |
| 1.2 Menging van stoffen                                                             |        |                                                       |        |         |                     |                       |
| Subtotaal                                                                           |        |                                                       |        |         |                     |                       |
|  | 4      | Diesel (substantieel elektrisch met Kiwa 2012)        | 1      | 3000 L  | —                   | —                     |
|  | 2      | Smeermiddel (vol in lekbak)                           | 2      | 60 L    | —                   | —                     |
|  | 1      | Ontsmettings-/bestrijdingsmiddelenkast                | 1      | —       | —                   | —                     |
|  | 1, 7   | Opslag reinigingsmiddelen                             | 2      | 100 L   | —                   | —                     |
|  | 1, 7   | Opslag zuur                                           | 2      | 30 L    | —                   | —                     |
|  | 1      | Diergeneesmiddelenkast                                | 1      | —       | —                   | —                     |
| 1.3 Koeling                                                                         |        |                                                       |        |         |                     |                       |
| Subtotaal                                                                           |        |                                                       |        |         |                     |                       |
|  | 7      | Melkkoelkast                                          | 1      | 11000 L | —                   | —                     |
|  | 1      | Diepvries (drive)                                     | 1      | —       | —                   | —                     |
| 1.4 Andere stoffen of producten                                                     |        |                                                       |        |         |                     |                       |
| Subtotaal                                                                           |        |                                                       |        |         |                     |                       |
|  | 7      | Mengvoeder (in silo)                                  | 1      | 6 ton   | —                   | —                     |
|  | 2      | Kunststof (in silo)                                   | 1      | 15 ton  | —                   | —                     |
|  | 5, 7   | Mengvoeder (in silo)                                  | 3      | 10 ton  | —                   | —                     |
|  | 7      | Mengvoeder (in silo)                                  | 1      | 4 ton   | —                   | —                     |
|  | 5      | Mengvoeder (in silo)                                  | 1      | 5 ton   | —                   | —                     |
| 2. ENERGIE                                                                          |        |                                                       |        |         |                     |                       |
| Subtotaal                                                                           |        |                                                       |        |         |                     |                       |
| 2.2 Verbruiksmiddelen                                                               |        |                                                       |        |         |                     |                       |
| Subtotaal                                                                           |        |                                                       |        |         |                     |                       |
|  | 1      | Tractor                                               | 1      | —       | 70,000              | 70,000                |
|  | 2      | Tractor                                               | 1      | —       | 80,000              | 80,000                |
| 2.3 Verwarmingsinstallaties                                                         |        |                                                       |        |         |                     |                       |
| Subtotaal                                                                           |        |                                                       |        |         |                     |                       |
|  | 7      | Baler                                                 | 2      | 80 L    | —                   | —                     |
| 2.4 Overig opgesteld vermogen                                                       |        |                                                       |        |         |                     |                       |
| Subtotaal                                                                           |        |                                                       |        |         |                     |                       |
|  | 6      | Handgereedschappen (ca. 5 stuks)                      | 1      | div.    | 1,500               | 1,500                 |
|  | 7      | Pomp + verwarmingselement (220 V)                     | 1      | —       | —                   | —                     |
|  | 7      | Koelingselement                                       | 1      | —       | 5,250               | 5,250                 |
|  | 1      | Compressor                                            | 1      | —       | 1,250               | 1,250                 |
|  | 7      | Melkpomp                                              | 1      | —       | 0,250               | 0,250                 |
|  | 7      | Vacuumpomp                                            | 1      | —       | 3,200               | 3,200                 |
|  | 7      | Roermotor                                             | 1      | —       | 0,700               | 0,700                 |
|  | 7      | Reinigingsautomaat (drive op riool)                   | 1      | —       | —                   | —                     |
|  | 5      | Hydrolator + ontgistingselement en compressor (380 V) | 1      | 800 L   | 4,500               | 4,500                 |
|  | 7      | Circulatie-doseerpomp                                 | 1      | —       | 0,100               | 0,100                 |
|  | 1      | Levensvat (380 V)                                     | 1      | —       | —                   | —                     |
|  | 4      | Dieselgenerator                                       | 1      | —       | 0,200               | 0,200                 |
|  | 7      | Hogedrukreiniger                                      | 1      | —       | 4,500               | 4,500                 |
|  | 7      | Vijzelmotor                                           | 1      | —       | 0,500               | 0,500                 |
|  | 7      | Dompelpomp/mestpomp                                   | 1      | —       | 1,500               | 1,500                 |
| 2.5 Energiezuinigheidsmaatregelen                                                   |        |                                                       |        |         |                     |                       |
| Subtotaal                                                                           |        |                                                       |        |         |                     |                       |
|  | 5      | HR-ketel                                              | 1      | —       | 20,000              | 20,000                |
| 4. OVERIG                                                                           |        |                                                       |        |         |                     |                       |
| Subtotaal                                                                           |        |                                                       |        |         |                     |                       |
| 4.1 Brandveiligheid                                                                 |        |                                                       |        |         |                     |                       |
| Subtotaal                                                                           |        |                                                       |        |         |                     |                       |
|  | 4      | Brandblusser                                          | 1      | 6 kg    | —                   | —                     |
|  | 1, 7   | Brandblusser                                          | 3      | 12 kg   | —                   | —                     |
| Totaal                                                                              |        |                                                       |        |         |                     | 193,450               |

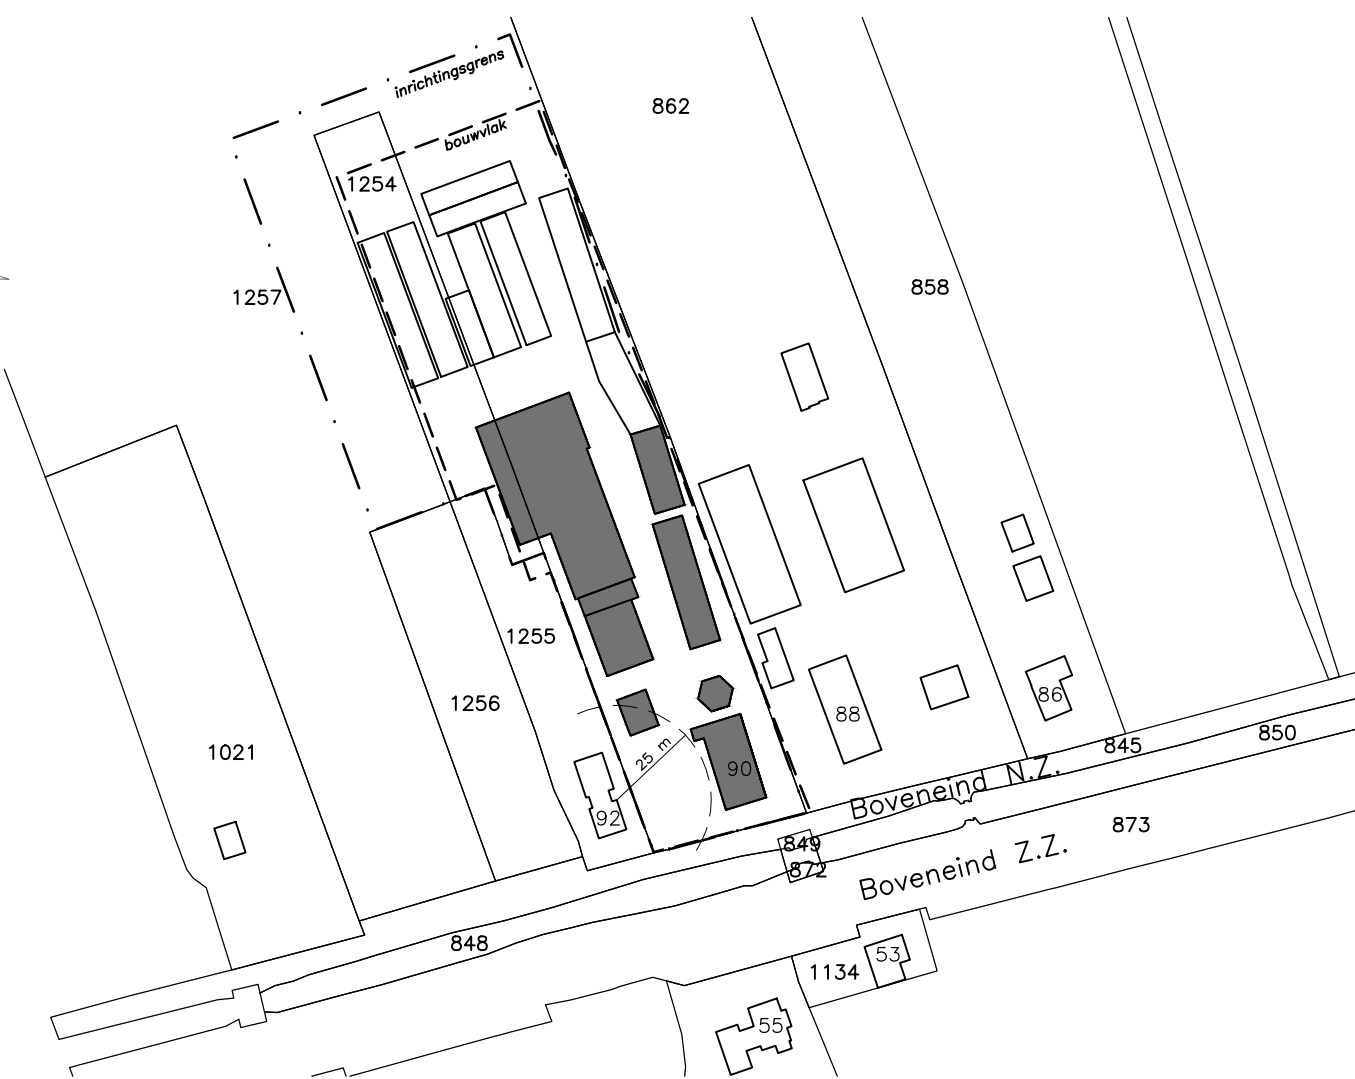

Situatie

|          |             |
|----------|-------------|
| Gemeente | : Lokaal    |
| Sectie   | : E         |
| Nummer   | : 1254-1257 |
| Schaal   | : 1 : 2000  |

De aanvraag:

d.d.:

Aanvraag omgevingsvergunning

www.dlvadvies.nl

Bemiddeling

Inrichtingstekening

Aanvraag omgevingsvergunning, activiteit milieu

Plaatsgrond, doorsneden en situatie

Omschrijving:

V.O.F. Verlaan - Oskam  
Bovenind Noordzijde 90  
3405 AK Benschop  
Telefoon: 0348-452343  
Mobiel: 06-54 35 33 10  
E-mail: vol.verlaan.oskam@gmail.com

Bouwlocatie:

Bovenind Noordzijde 90  
3405 AK Benschop

DLV Advies

Postbus 511

5400 AM Liden

Telefoon:

0413-336800

E-mail:

info@dlvadvies.nl

Datum:

14-02-07

HVB

Wijzigingen:

A 23-03-07 HVB E 27-01-2017 RD

B 03-10-07 HVB F 18-04-2019 AvdR

C 10-03-2014 HVB G 27-08-2019 RD

D 25-03-2014 HVB H 16-03-2020 RD

Klantennummer:

255596

Werknummer:

Bladz.

M10

Projectleider:

Ing. J. den Hollander

Telefoon:

06-53169174

E-mail:

j.denhollander@dlvadvies.nl

10338666\_06\_Corrupt 2023 ak, Bp, Nv, Nv, 