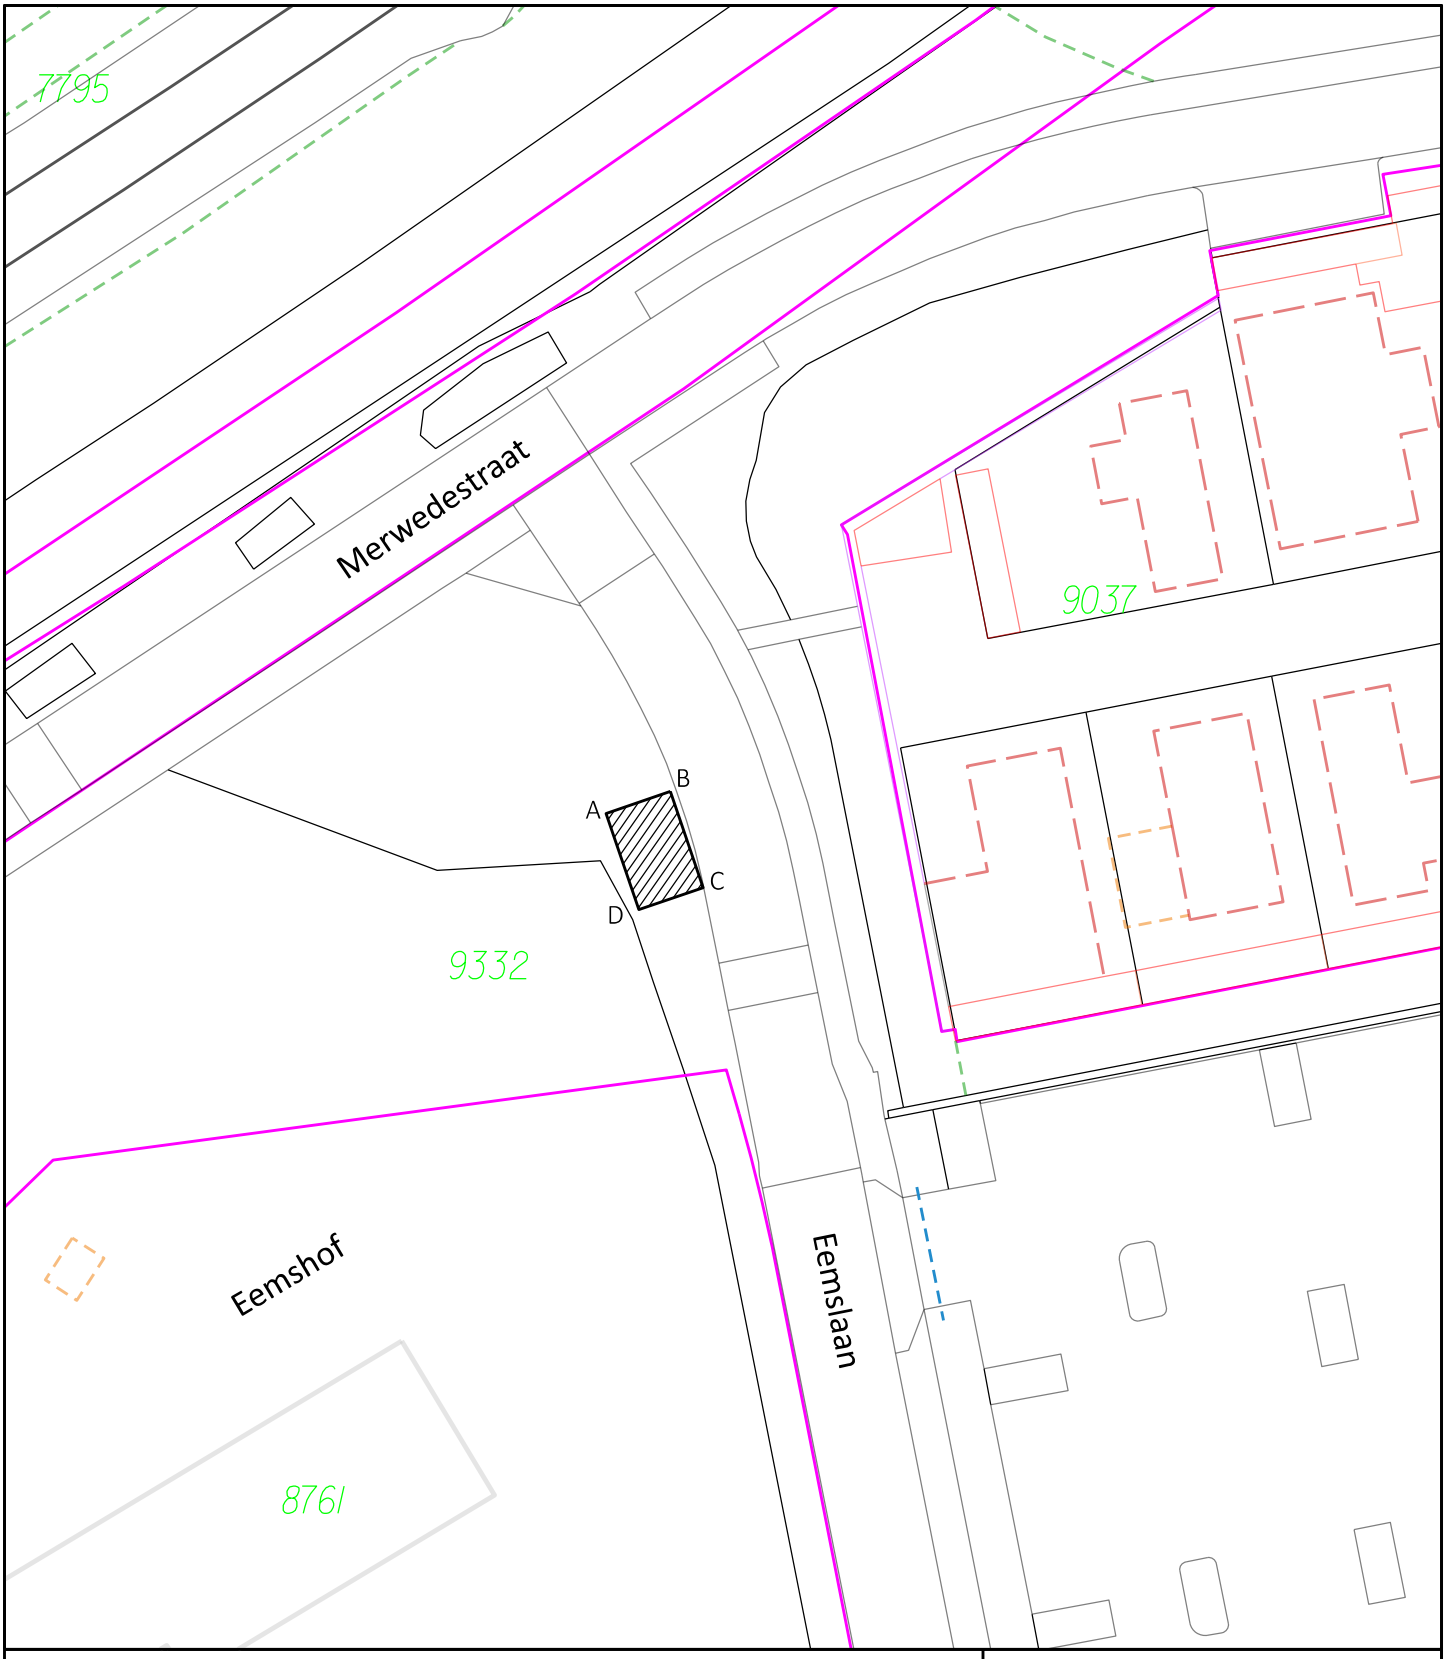


A X = 192645.166 Y = 444090.406
B X = 192649.412 y = 444091.859
C X = 192651.587 Y = 444085.501
D X = 192647.342 Y = 444084.048

voor akkoord

DOOR DE GEMEENTE ARNHEM AAN LIANDER
IN RECHT VAN OPSTAL UIT TE GEVEN PERCEELSGEDEELTE
Kad. bekend: gem. Arnhem sectie Q nr. 9332 ged.

Oppervlakte: ± 30m²

Tekeningnummer

2024-ARN-A0416

Case nr. 292970

Gemeente Arnhem

Team Basisregistraties
De Connectie
Eusebiusbuitensingel 53
6825 HZ Arnhem
Postbus 2142
6802 CC Arnhem

	Getekend	Gewijzigd	Datum
N	RvG	RvG	15-05-2024
Schaal 1 : 500	Gecontroleerd RV	-	-
		-	-
Formaat A4	Datum 16-04-2024	-	-
		-	-