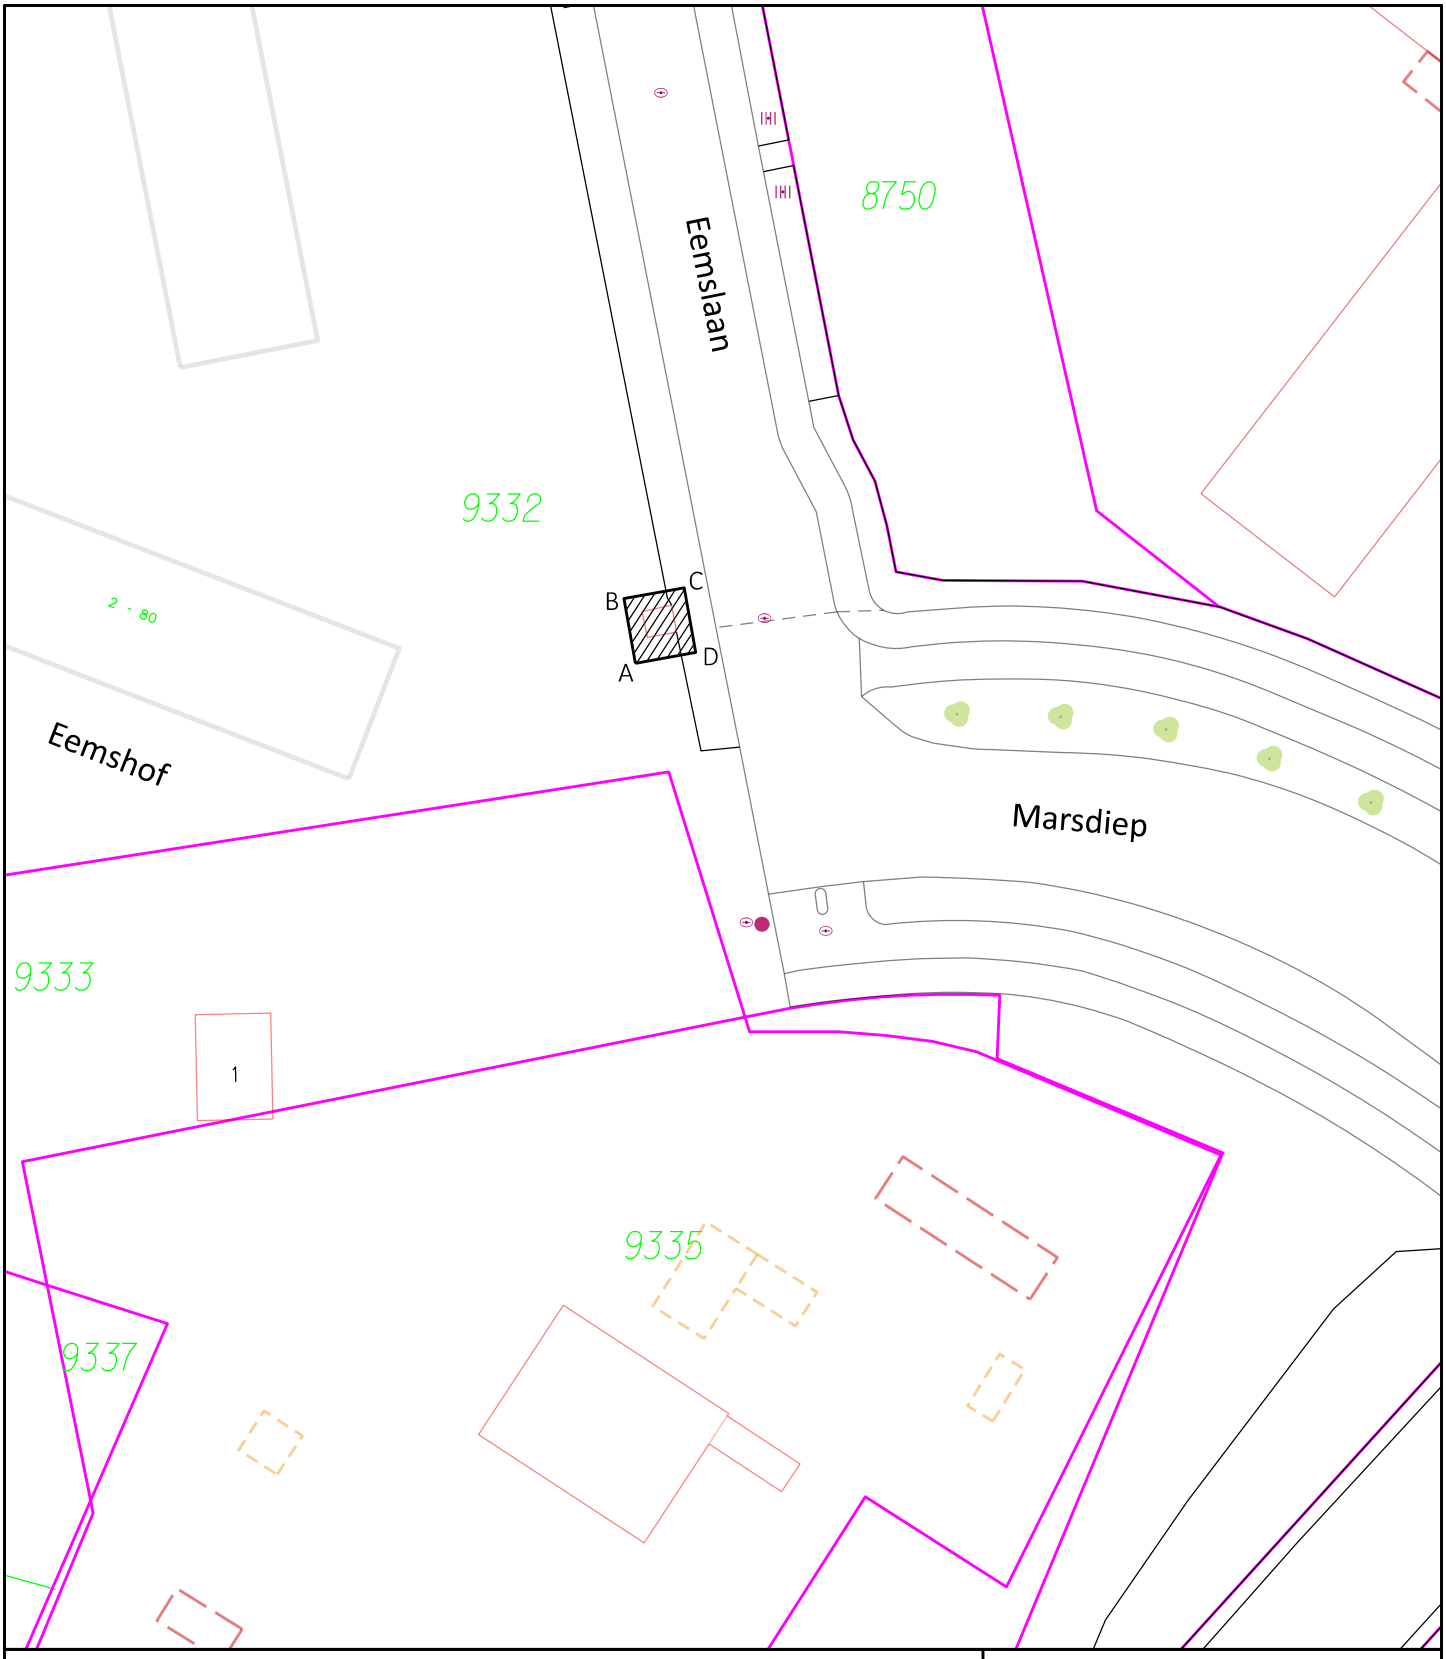


A X = 192677.35 Y = 443925.40
B X = 192676.58 Y = 443929.68
C X = 192680.57 Y = 443930.39
D X = 192681.33 Y = 443926.11

voor akkoord

DOOR DE GEMEENTE ARNHEM AAN LIANDER
IN RECHT VAN OPSTAL UIT TE GEVEN PERCEELSGEDEELTE
Kad. bekend: gem. Arnhem sectie Q nr. 9332 ged.

Oppervlakte: ± 18 m²

Tekeningnummer

2024-ARN-A0418

Case nr. 292970

Gemeente Arnhem

Team Basisregistraties
De Connectie
Eusebiusbuitensingel 53
6825 HZ Arnhem
Postbus 2142
6802 CC Arnhem

	Getekend	Gewijzigd	Datum
N	RvG	-	-
Schaal	Gecontroleerd	-	-
1 : 500	RV	-	-
Formaat	Datum	-	-
A4	18-04-2024	-	-