




BOVENAANZICHT
SCHAAL: 1 : 500

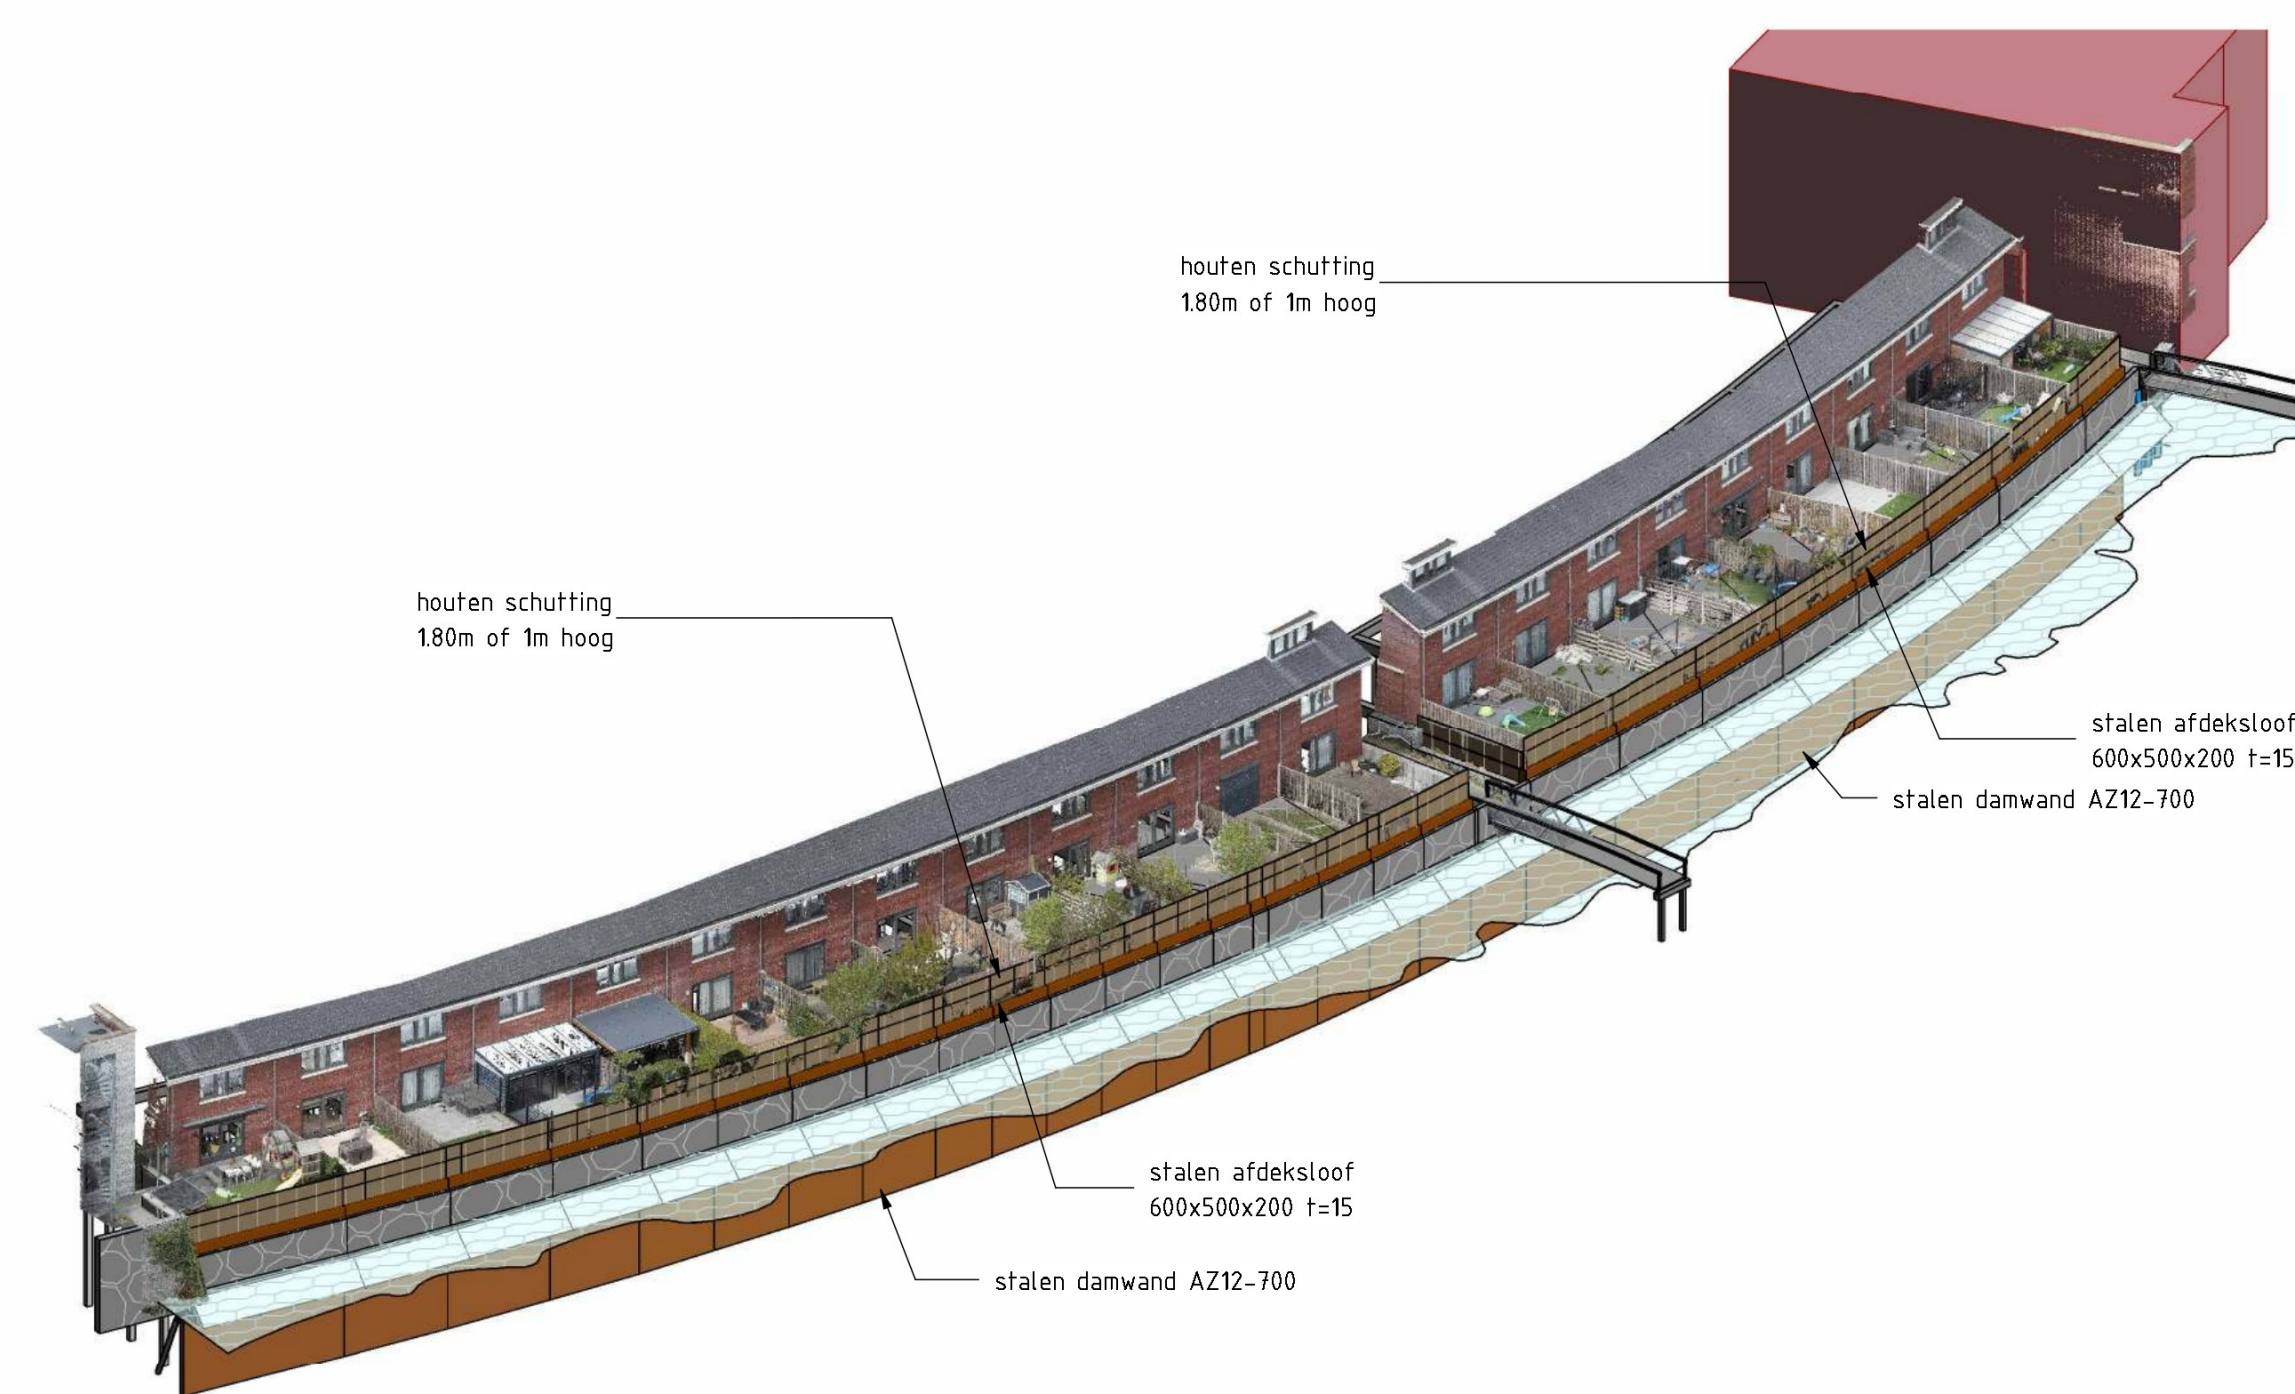


3D IMPRESSIE overzicht
- oever overzijde met zichtbaar

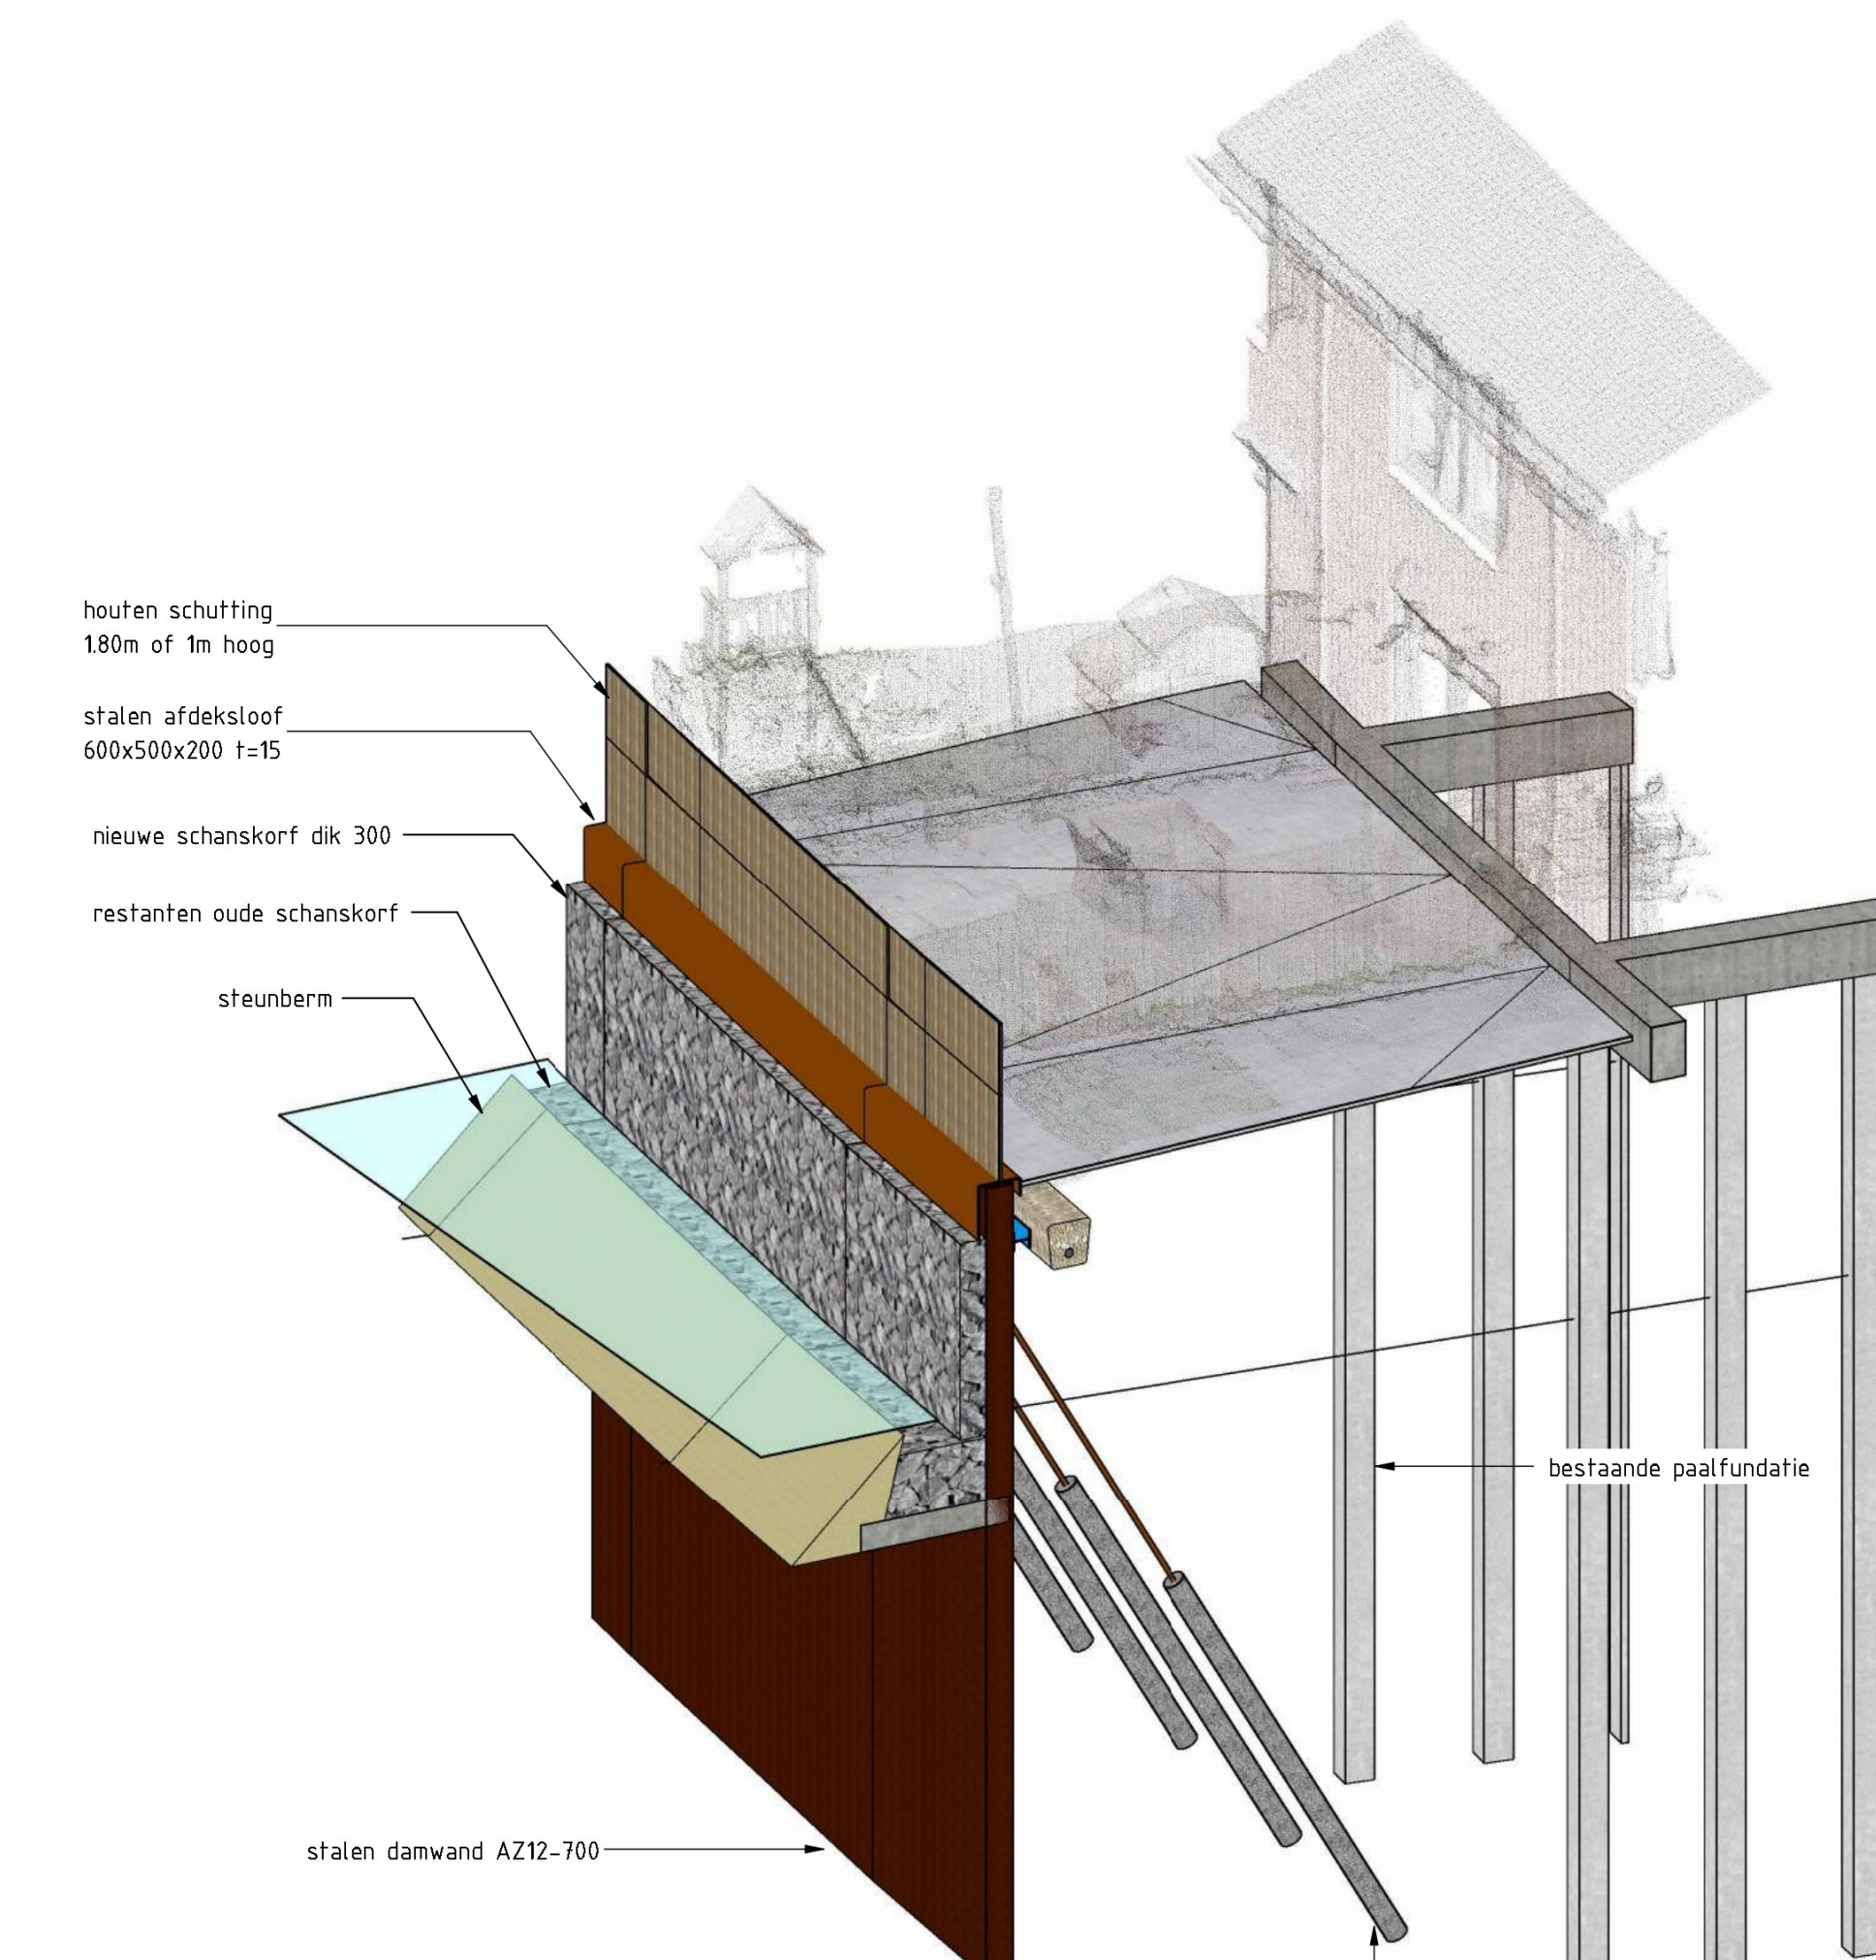

3D IMPRESSIE nieuwe constructie

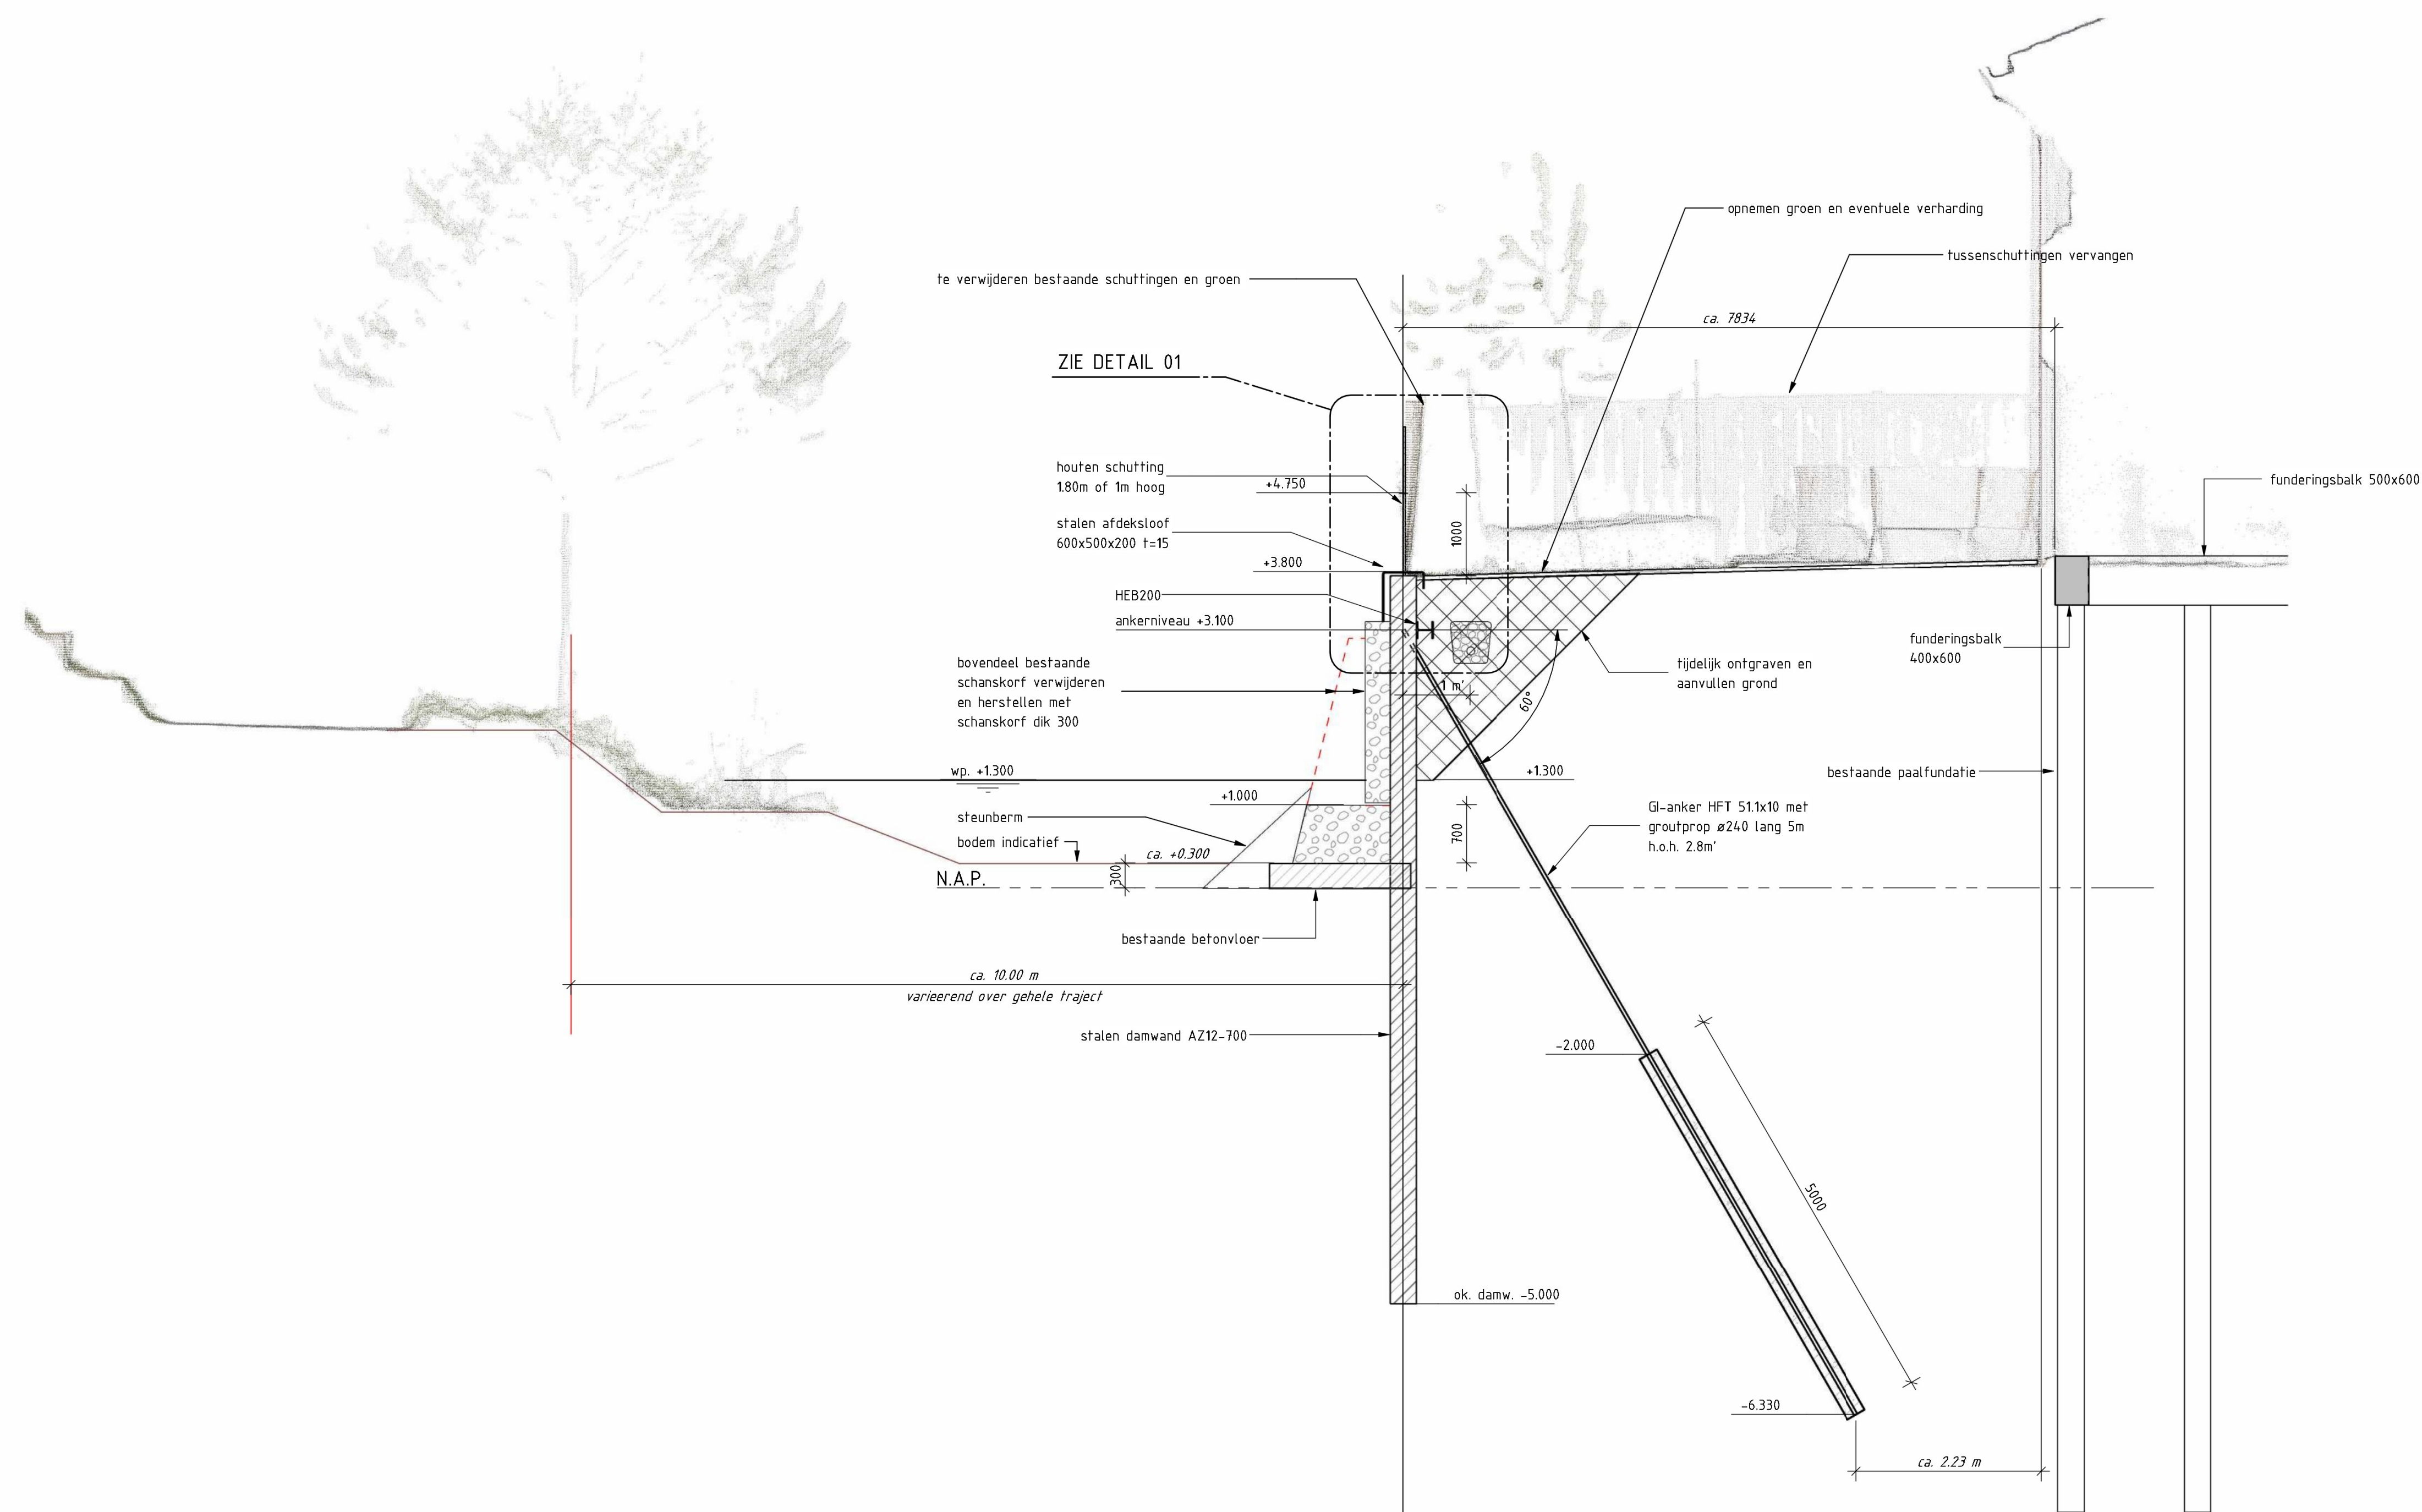

DOORSNEDE A-A
SCHAAL: 1 : 50

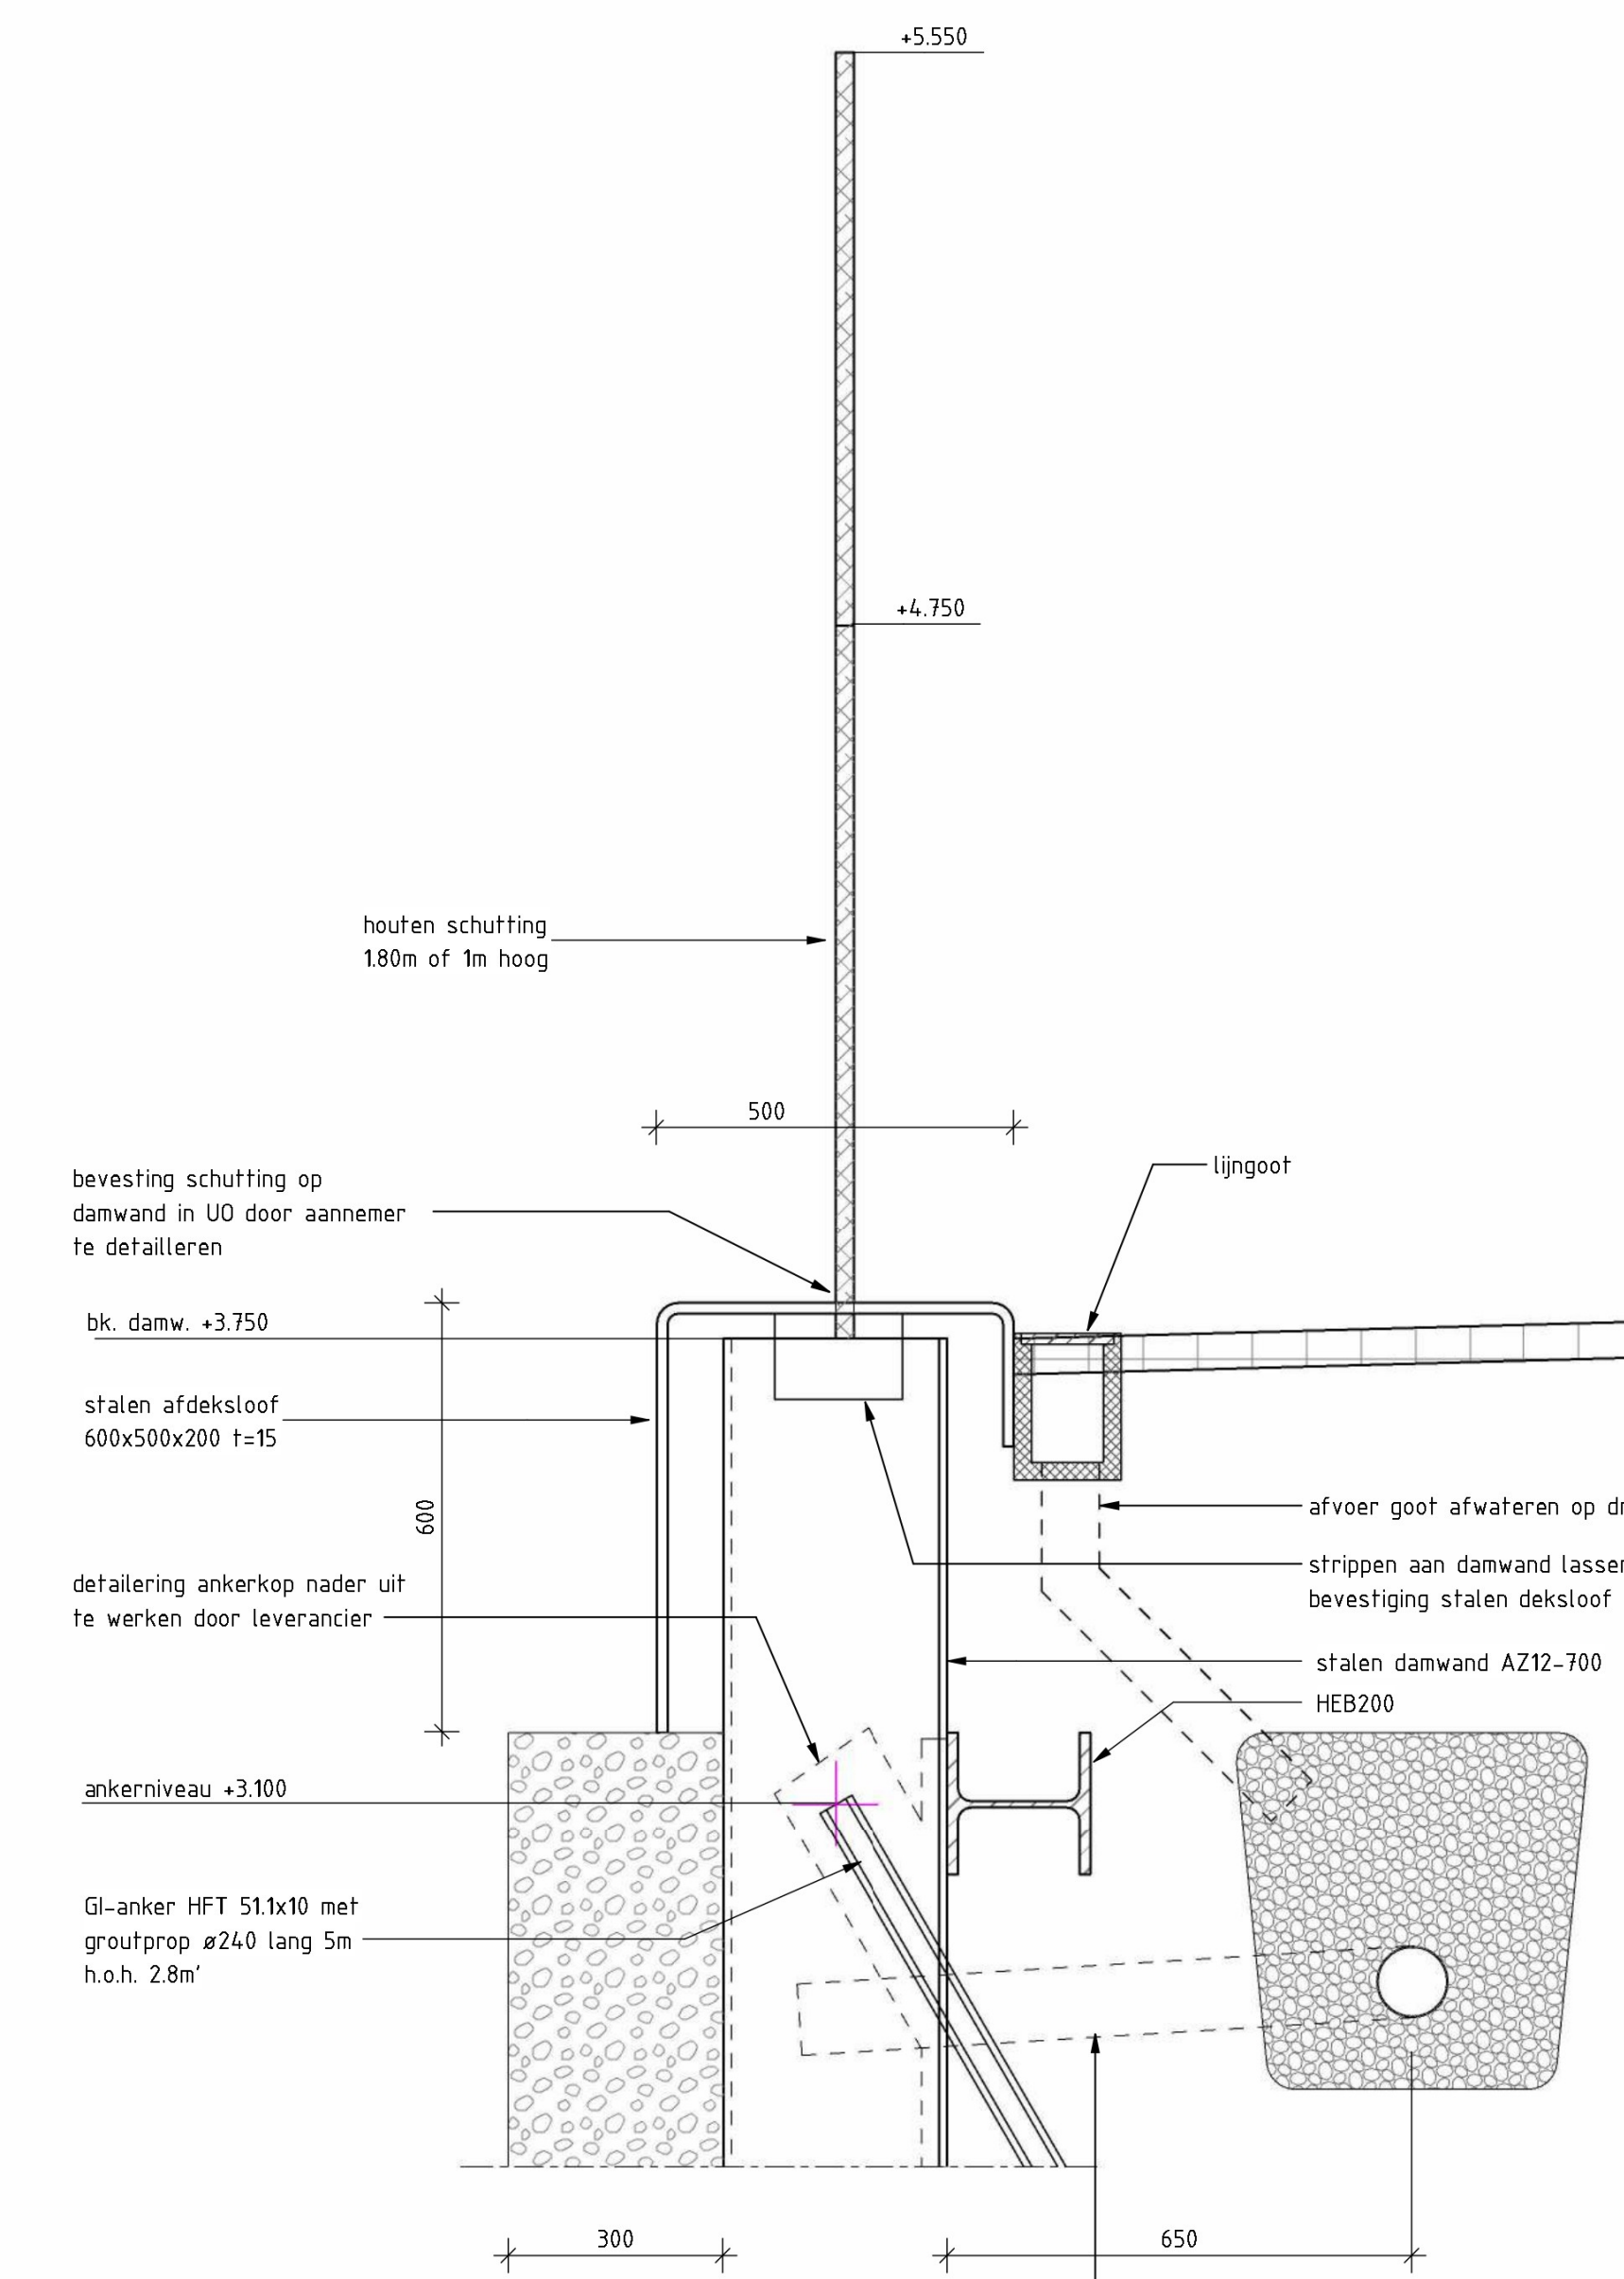

DETAIL 01
SCHAAL: 1 : 10


LEGENDA			
	basalt keien		staal
	steunborm		grind (koffer)
	werkgrens		

BIJBEHORENDE TEKENINGEN		
tek.nr.	hoofddonderdeel	omschrijving
001	Keerwand	Overzicht bestaande situatie
002	Keerwand	Details nieuwe situatie
003	Keerwand	Fasering
004	Keerwand	Werkinrichtingsplan

GEGEVENS METALEN		
uitvoeringsklasse EXC 2	hier de onderdelen benoemen	NEN-EN 1090-2
stalen damwanden	S240 GP	NEN-EN 10248
constructie staal	S355 J2	NEN-EN 10025 serie
draadn, bouten, moeren	Klasse 8.8, thermisch verzinkt, ISO-passend	
lassen	in UD te bepalen	
groutheadingsankers	E-470 of gelijkwaardig	

-van alle te conserveren metalen onderdelen hoeken en randen afronden met straal r=2, tenzij anders vermeld
-gemengde metalen contactloos isoleren d.m.v. nylon busen en ringen

OPMERKINGEN	
Maafvoering details in millimeters tenzij anders vermeld	
Maafvoering hoogte in meters tenzij anders vermeld	
Maafvoering hoogte in meters t.o.v. N.A.P. tenzij anders vermeld	
Maafvoering is niet op schaal getekend indien onderstreep	
Maafvoering in het werk te controleren	
Coördinaten in Rijksdriehoekstelsel: IRD	

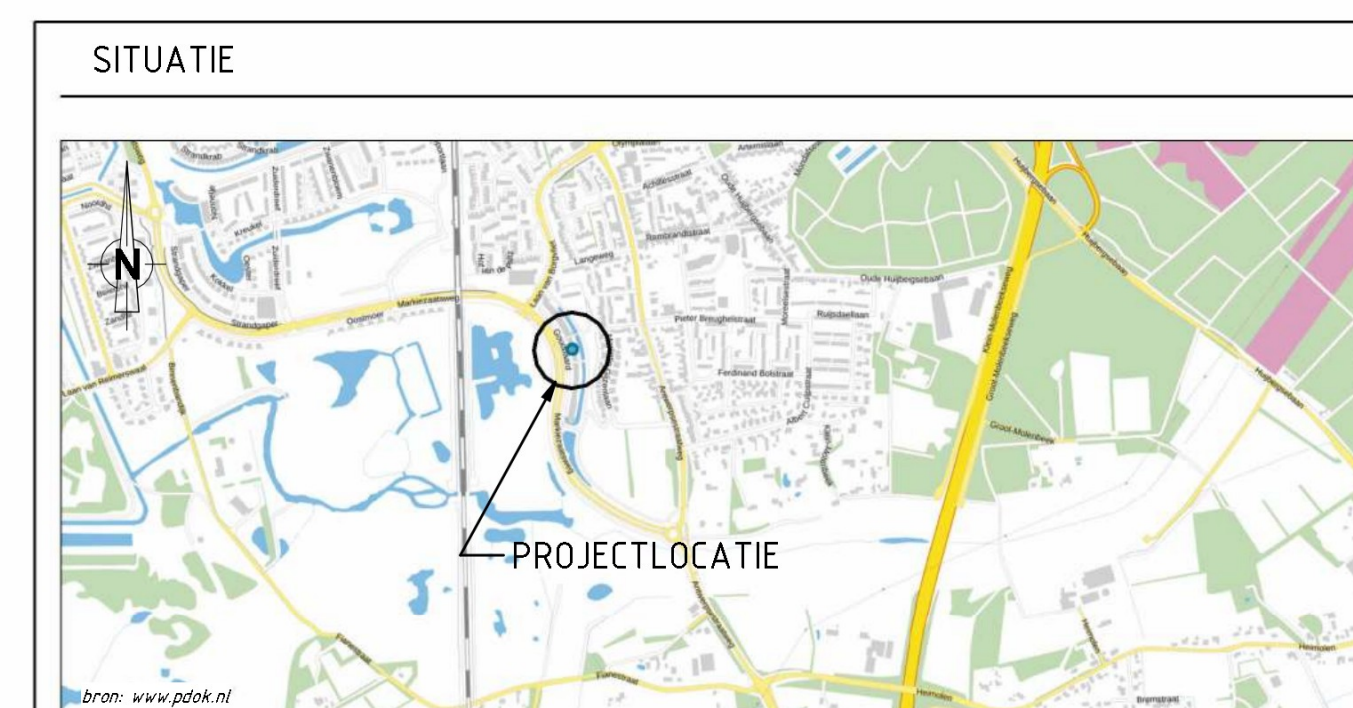

MATERS EN DE KONING
Hoofdweg 64 | 3067 GH Rotterdam | Tel. (010) 258 1820
Mullatillaan 8 | 4707 LZ Roosendaal | Tel. (0165) 524 524

Stichting Stadlander
Roosovellaan 150, 4624 DE Bergen op Zoom

Keerwand Goubaard, Bergen op Zoom
Goubaard 67 t/m 88

OPDRACHT	TEKENAAR	GECONTROLEERD	OMSCHRIJVING	VERSIE
2024-04-04			1e Uitgave	1
PROJECTNUMMER	TEKENINGNUMMER	PROJEKTNUMMER	TASIS	VERSIE
22062-TEK-101-BE	22062-101-BE	22062	101	BE