

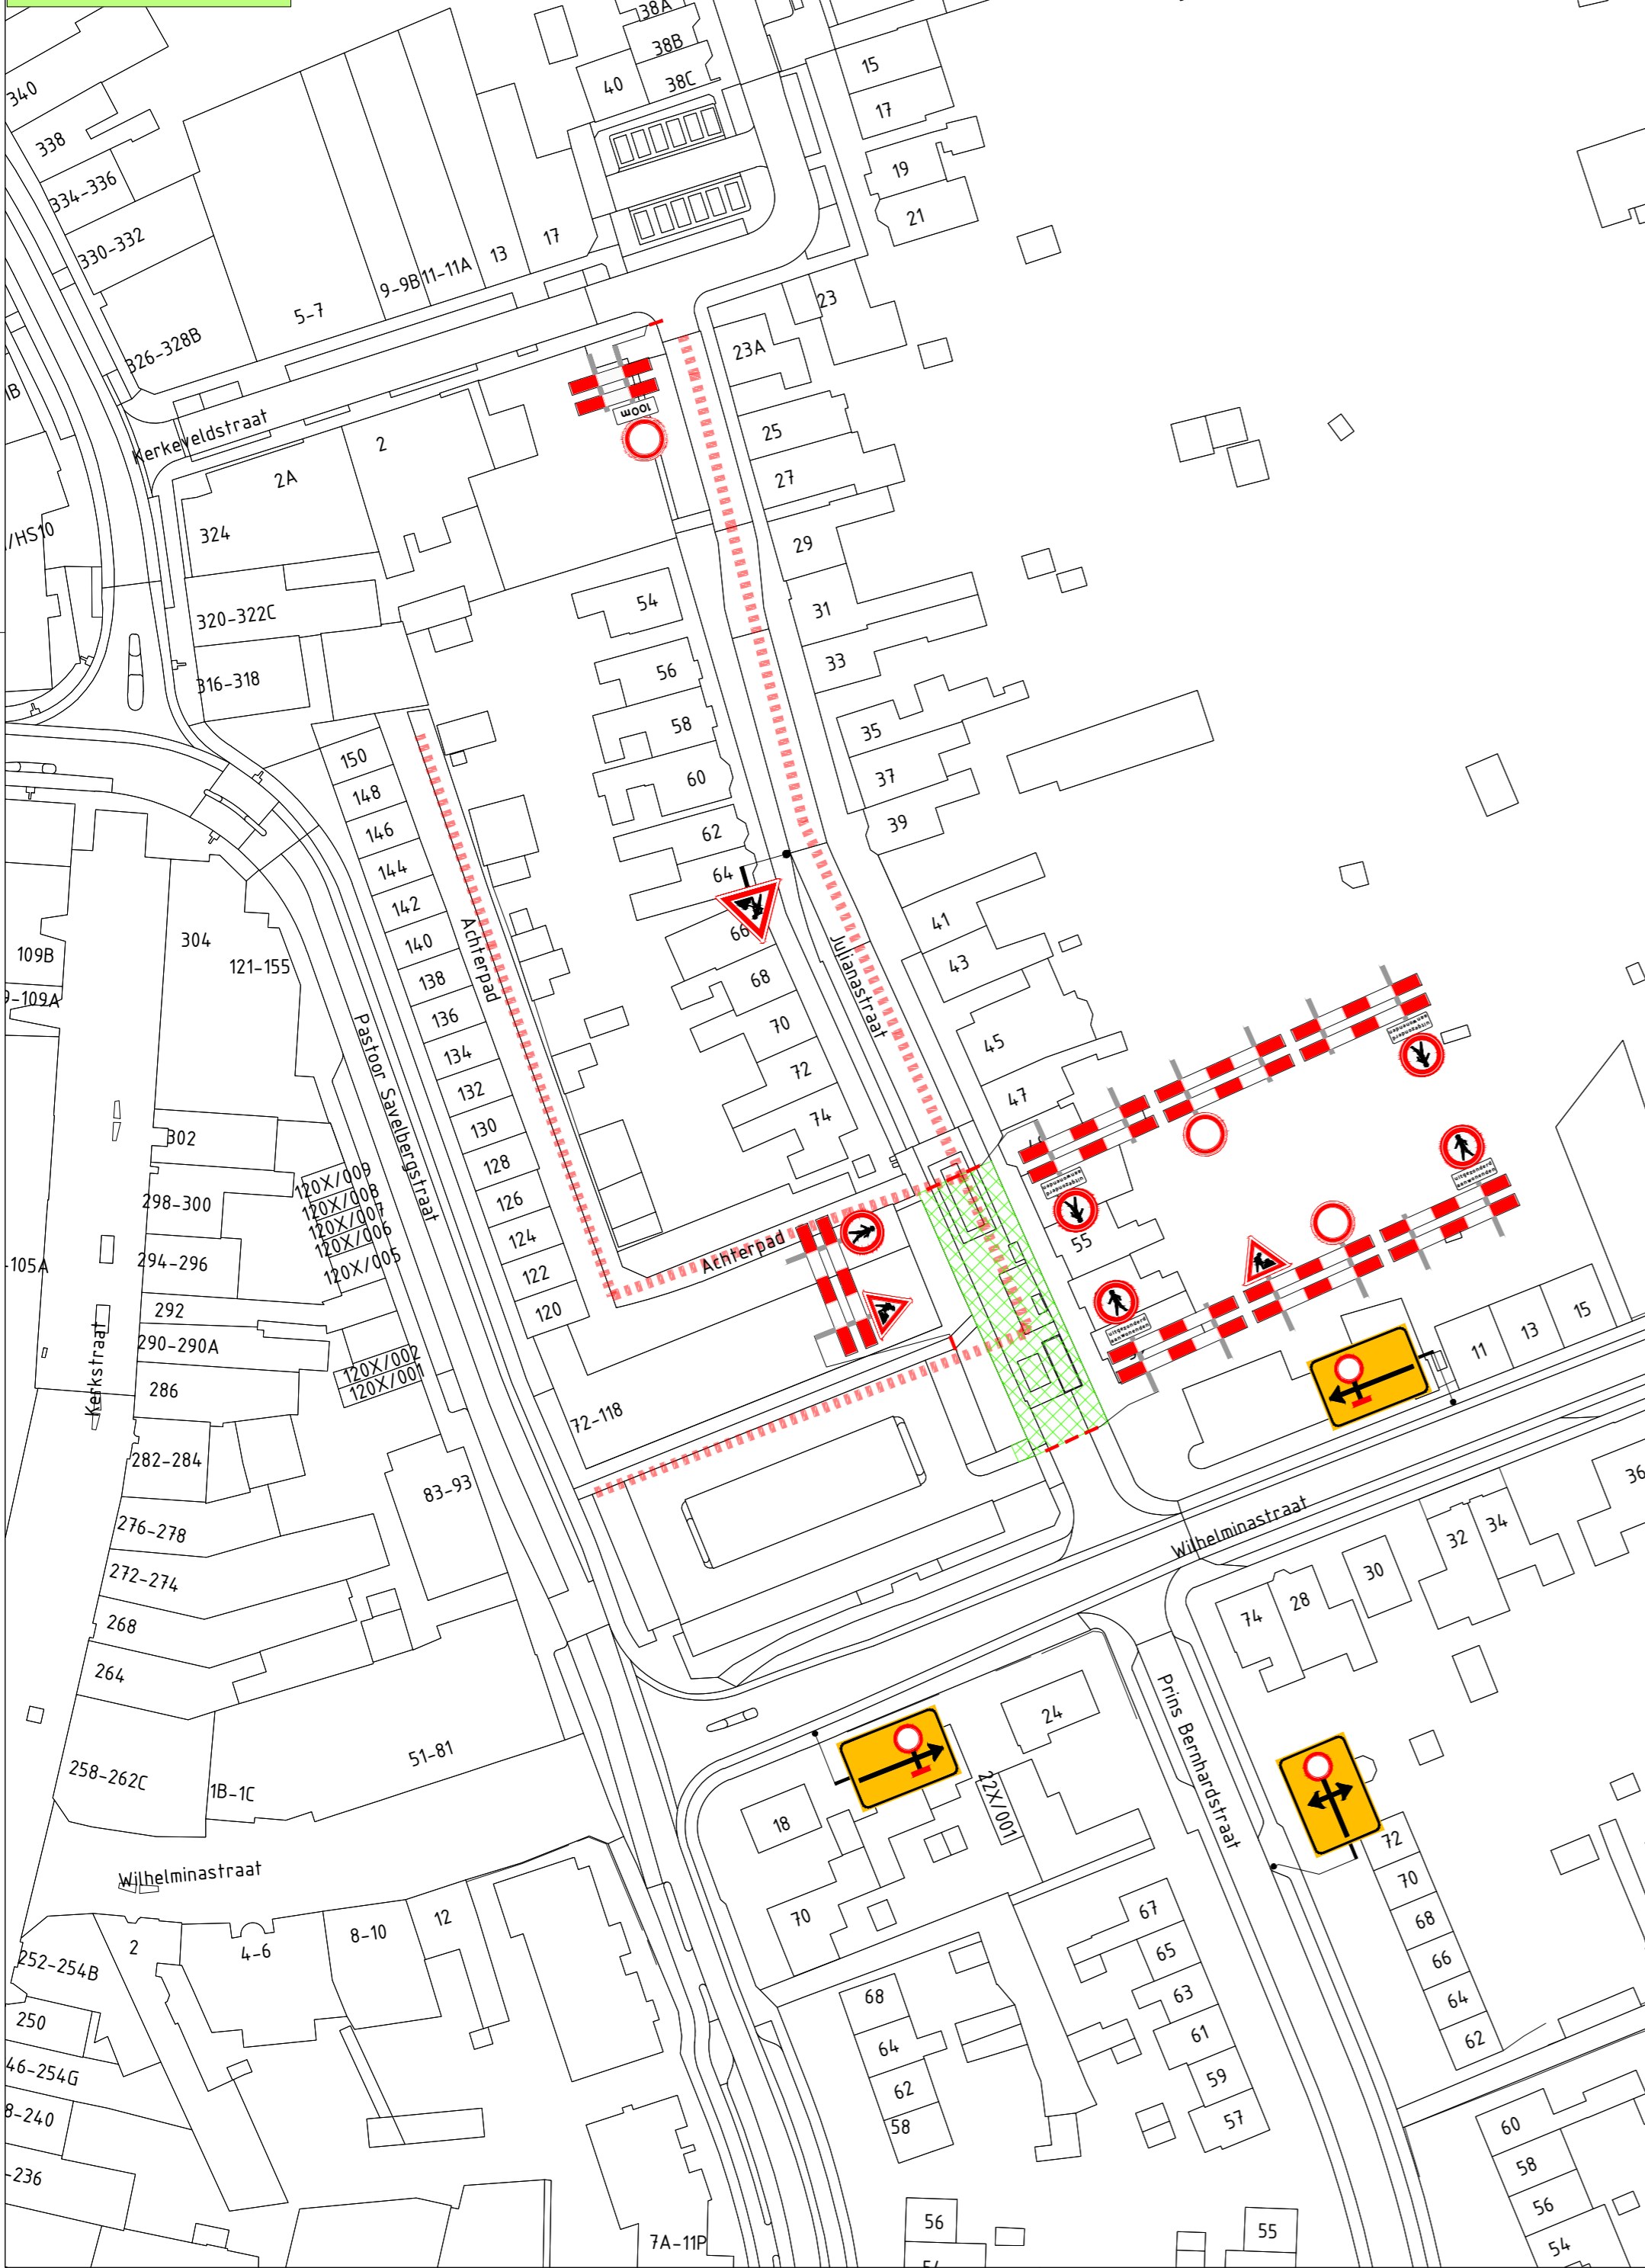


**afzetting fase 1**

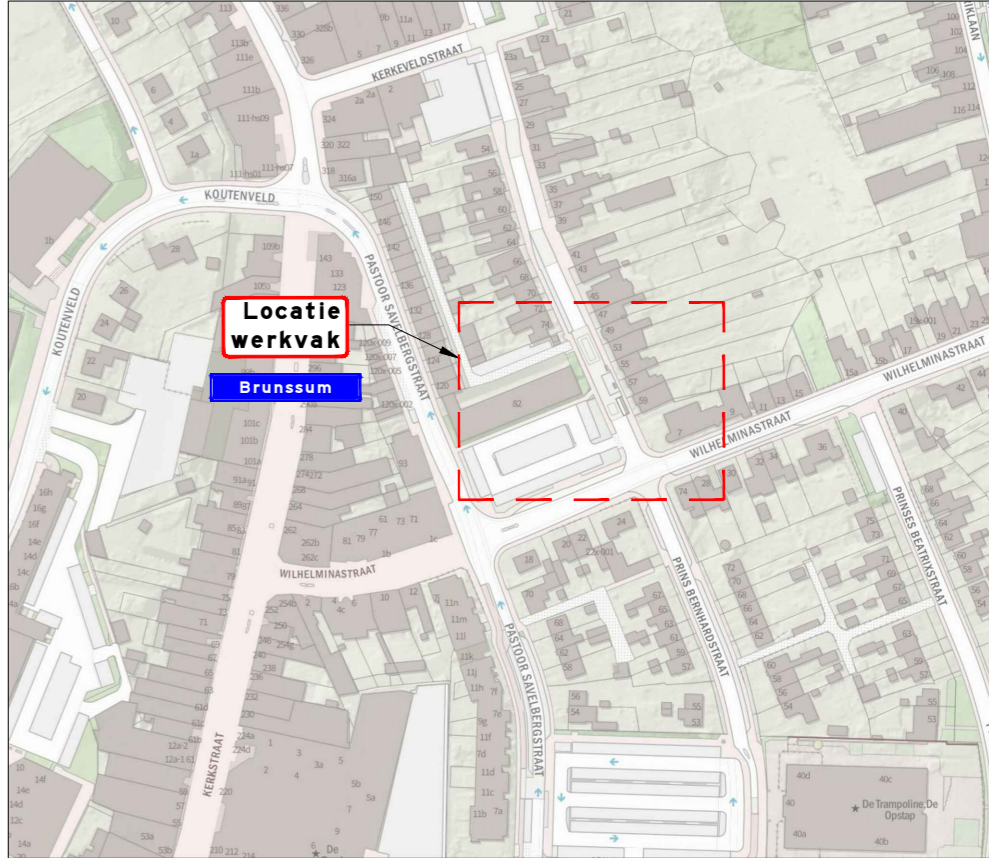

**P verboden en vooraankondigingen**

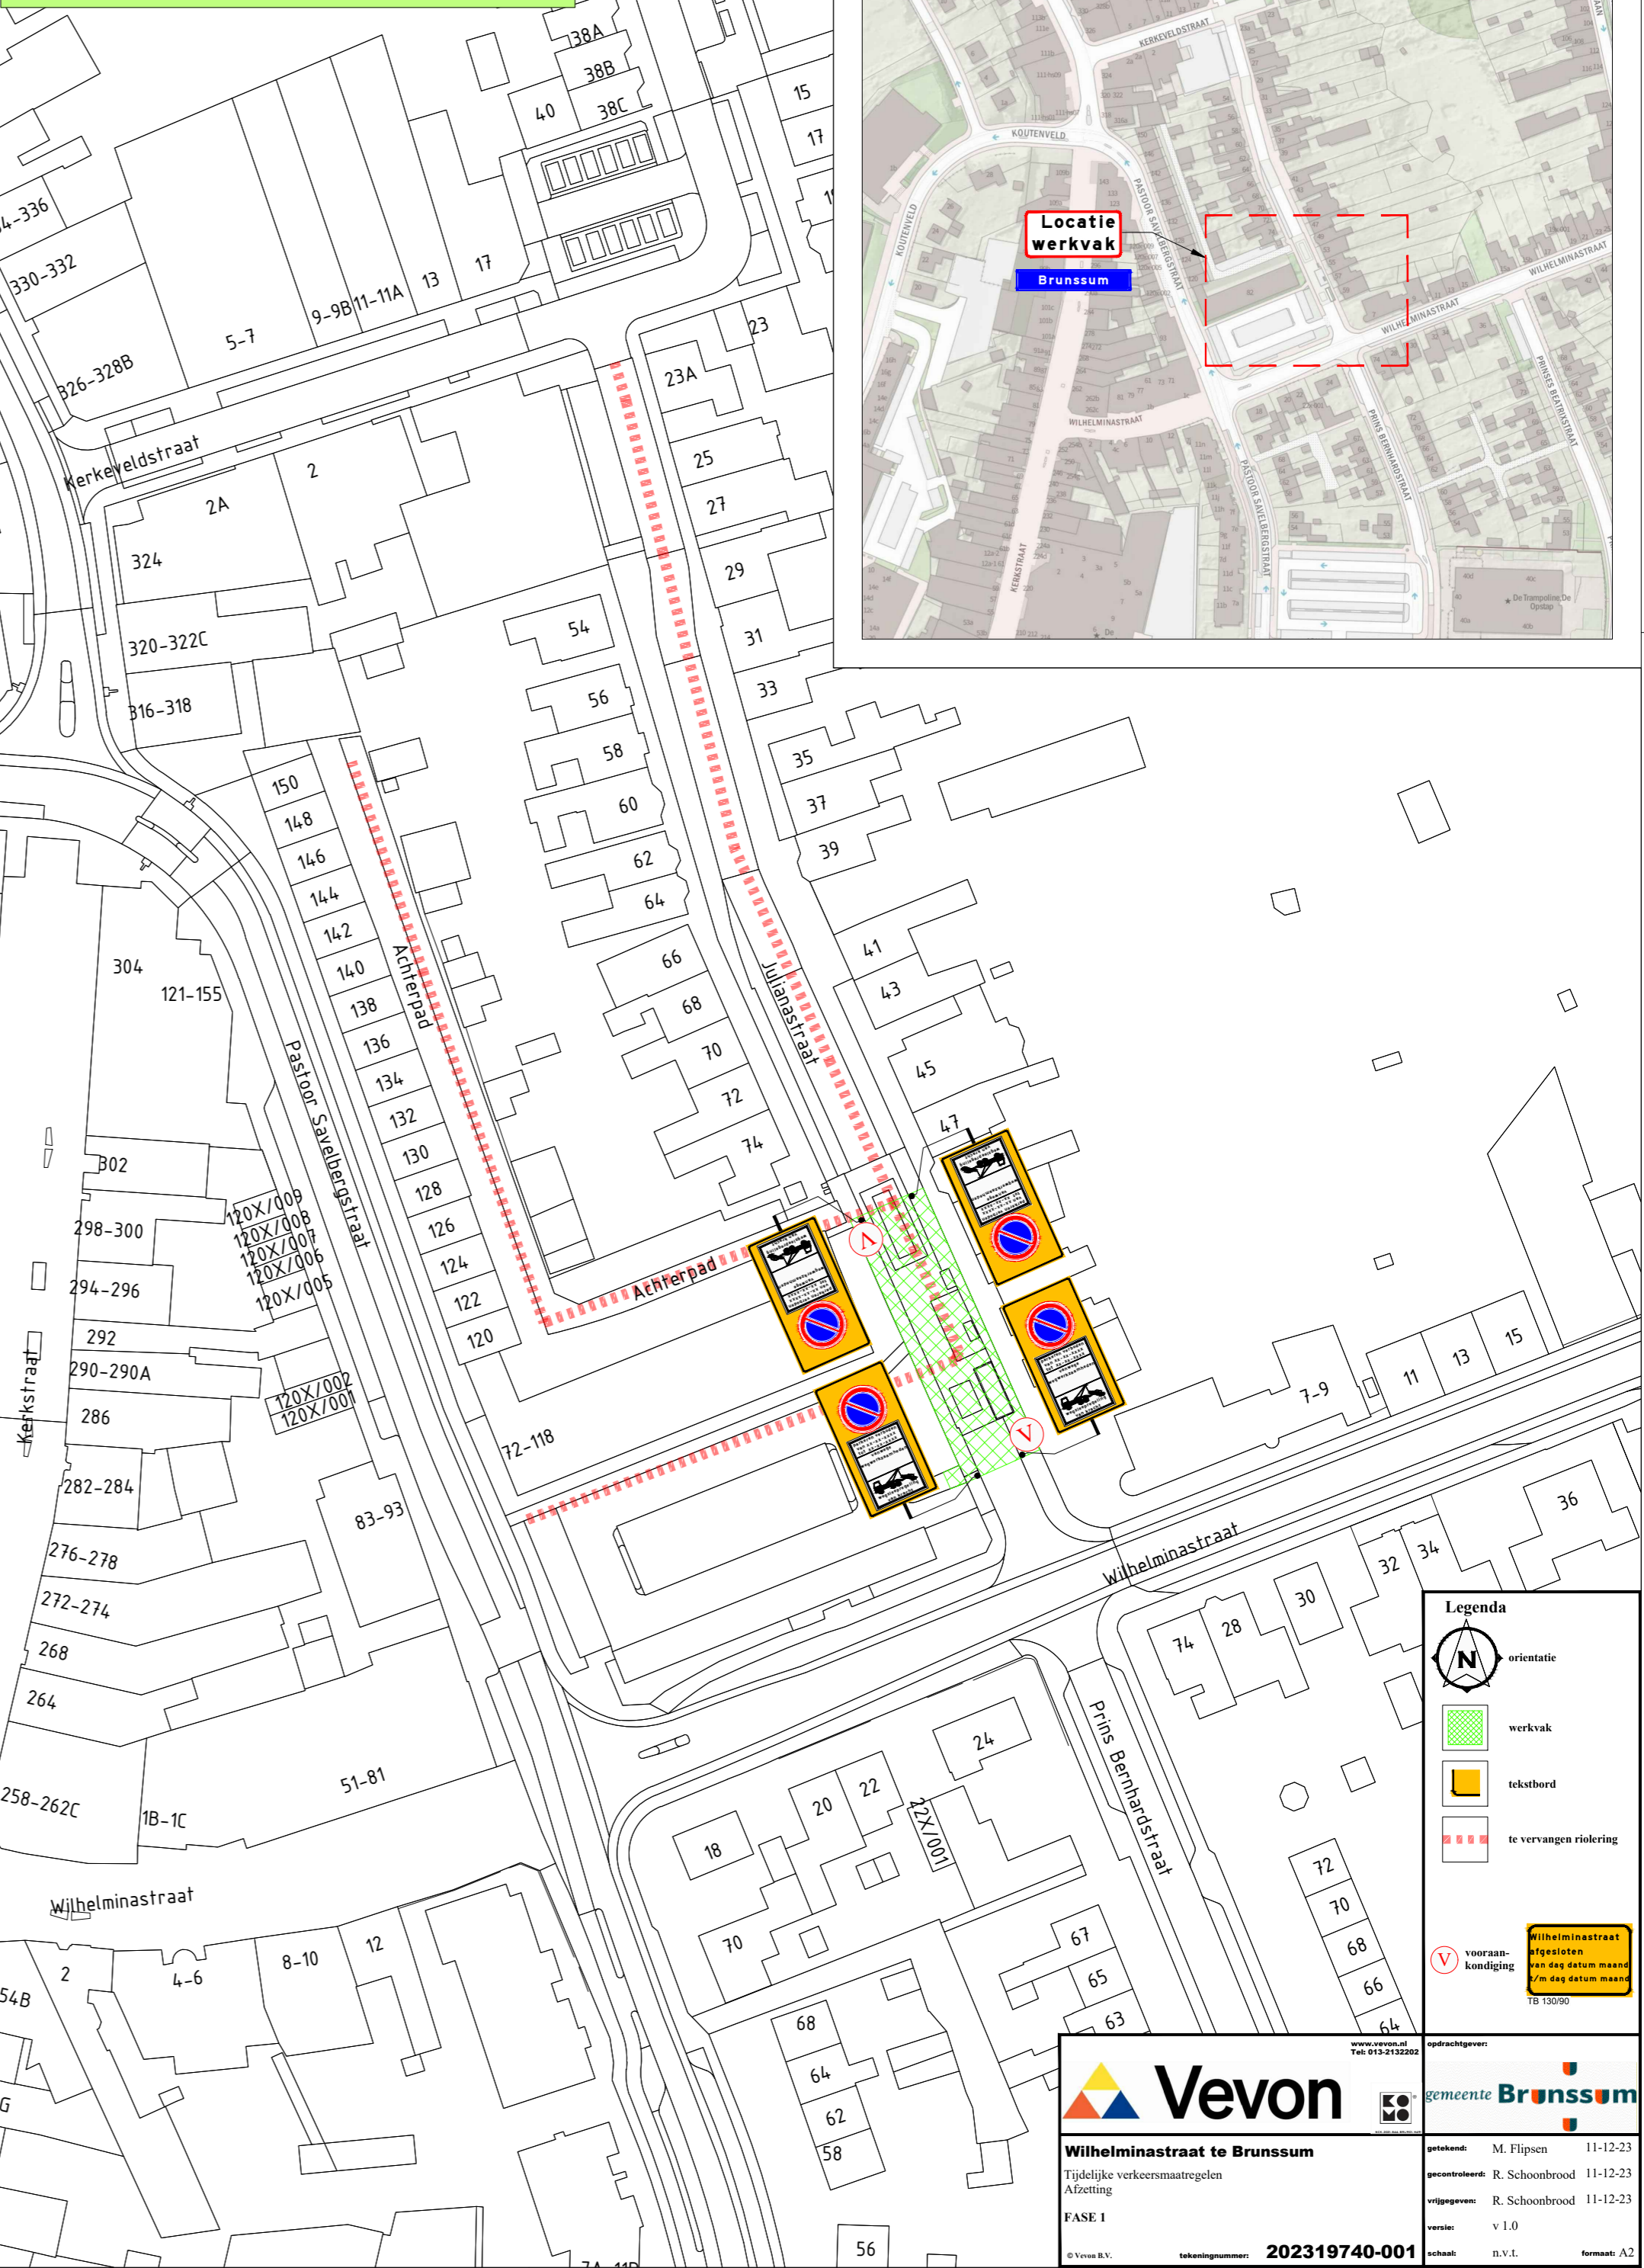

**Legenda**

- orientatie
- werkvak
- tekstbord
- te vervangen riolering
- vooraankondiging

**Wilhelminastraat afgesloten van dag datum maand t/m dag datum maand 18 18090**

**Vevon**  
 Wilhelminastraat te Brunssum  
 Tijdelijke verkeersmaatregelen  
 Afzetting  
 FASE 1  

**gemeente Brunssum**  
 versie: v 1.0  

