


afzetting fase 2A.1

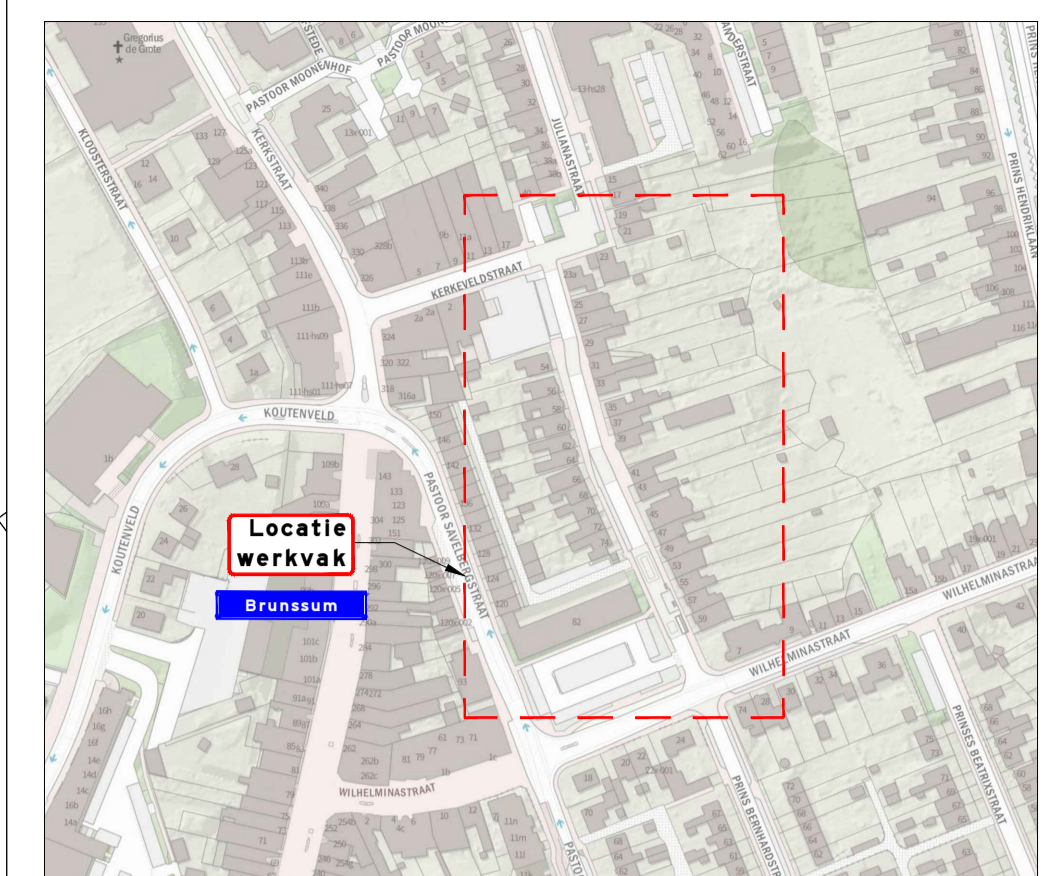


P-verboden en voor aankondigingen fase 2A.1



afzetting fase 2A.2



P-verboden en voor aankondigingen fase 2A.2

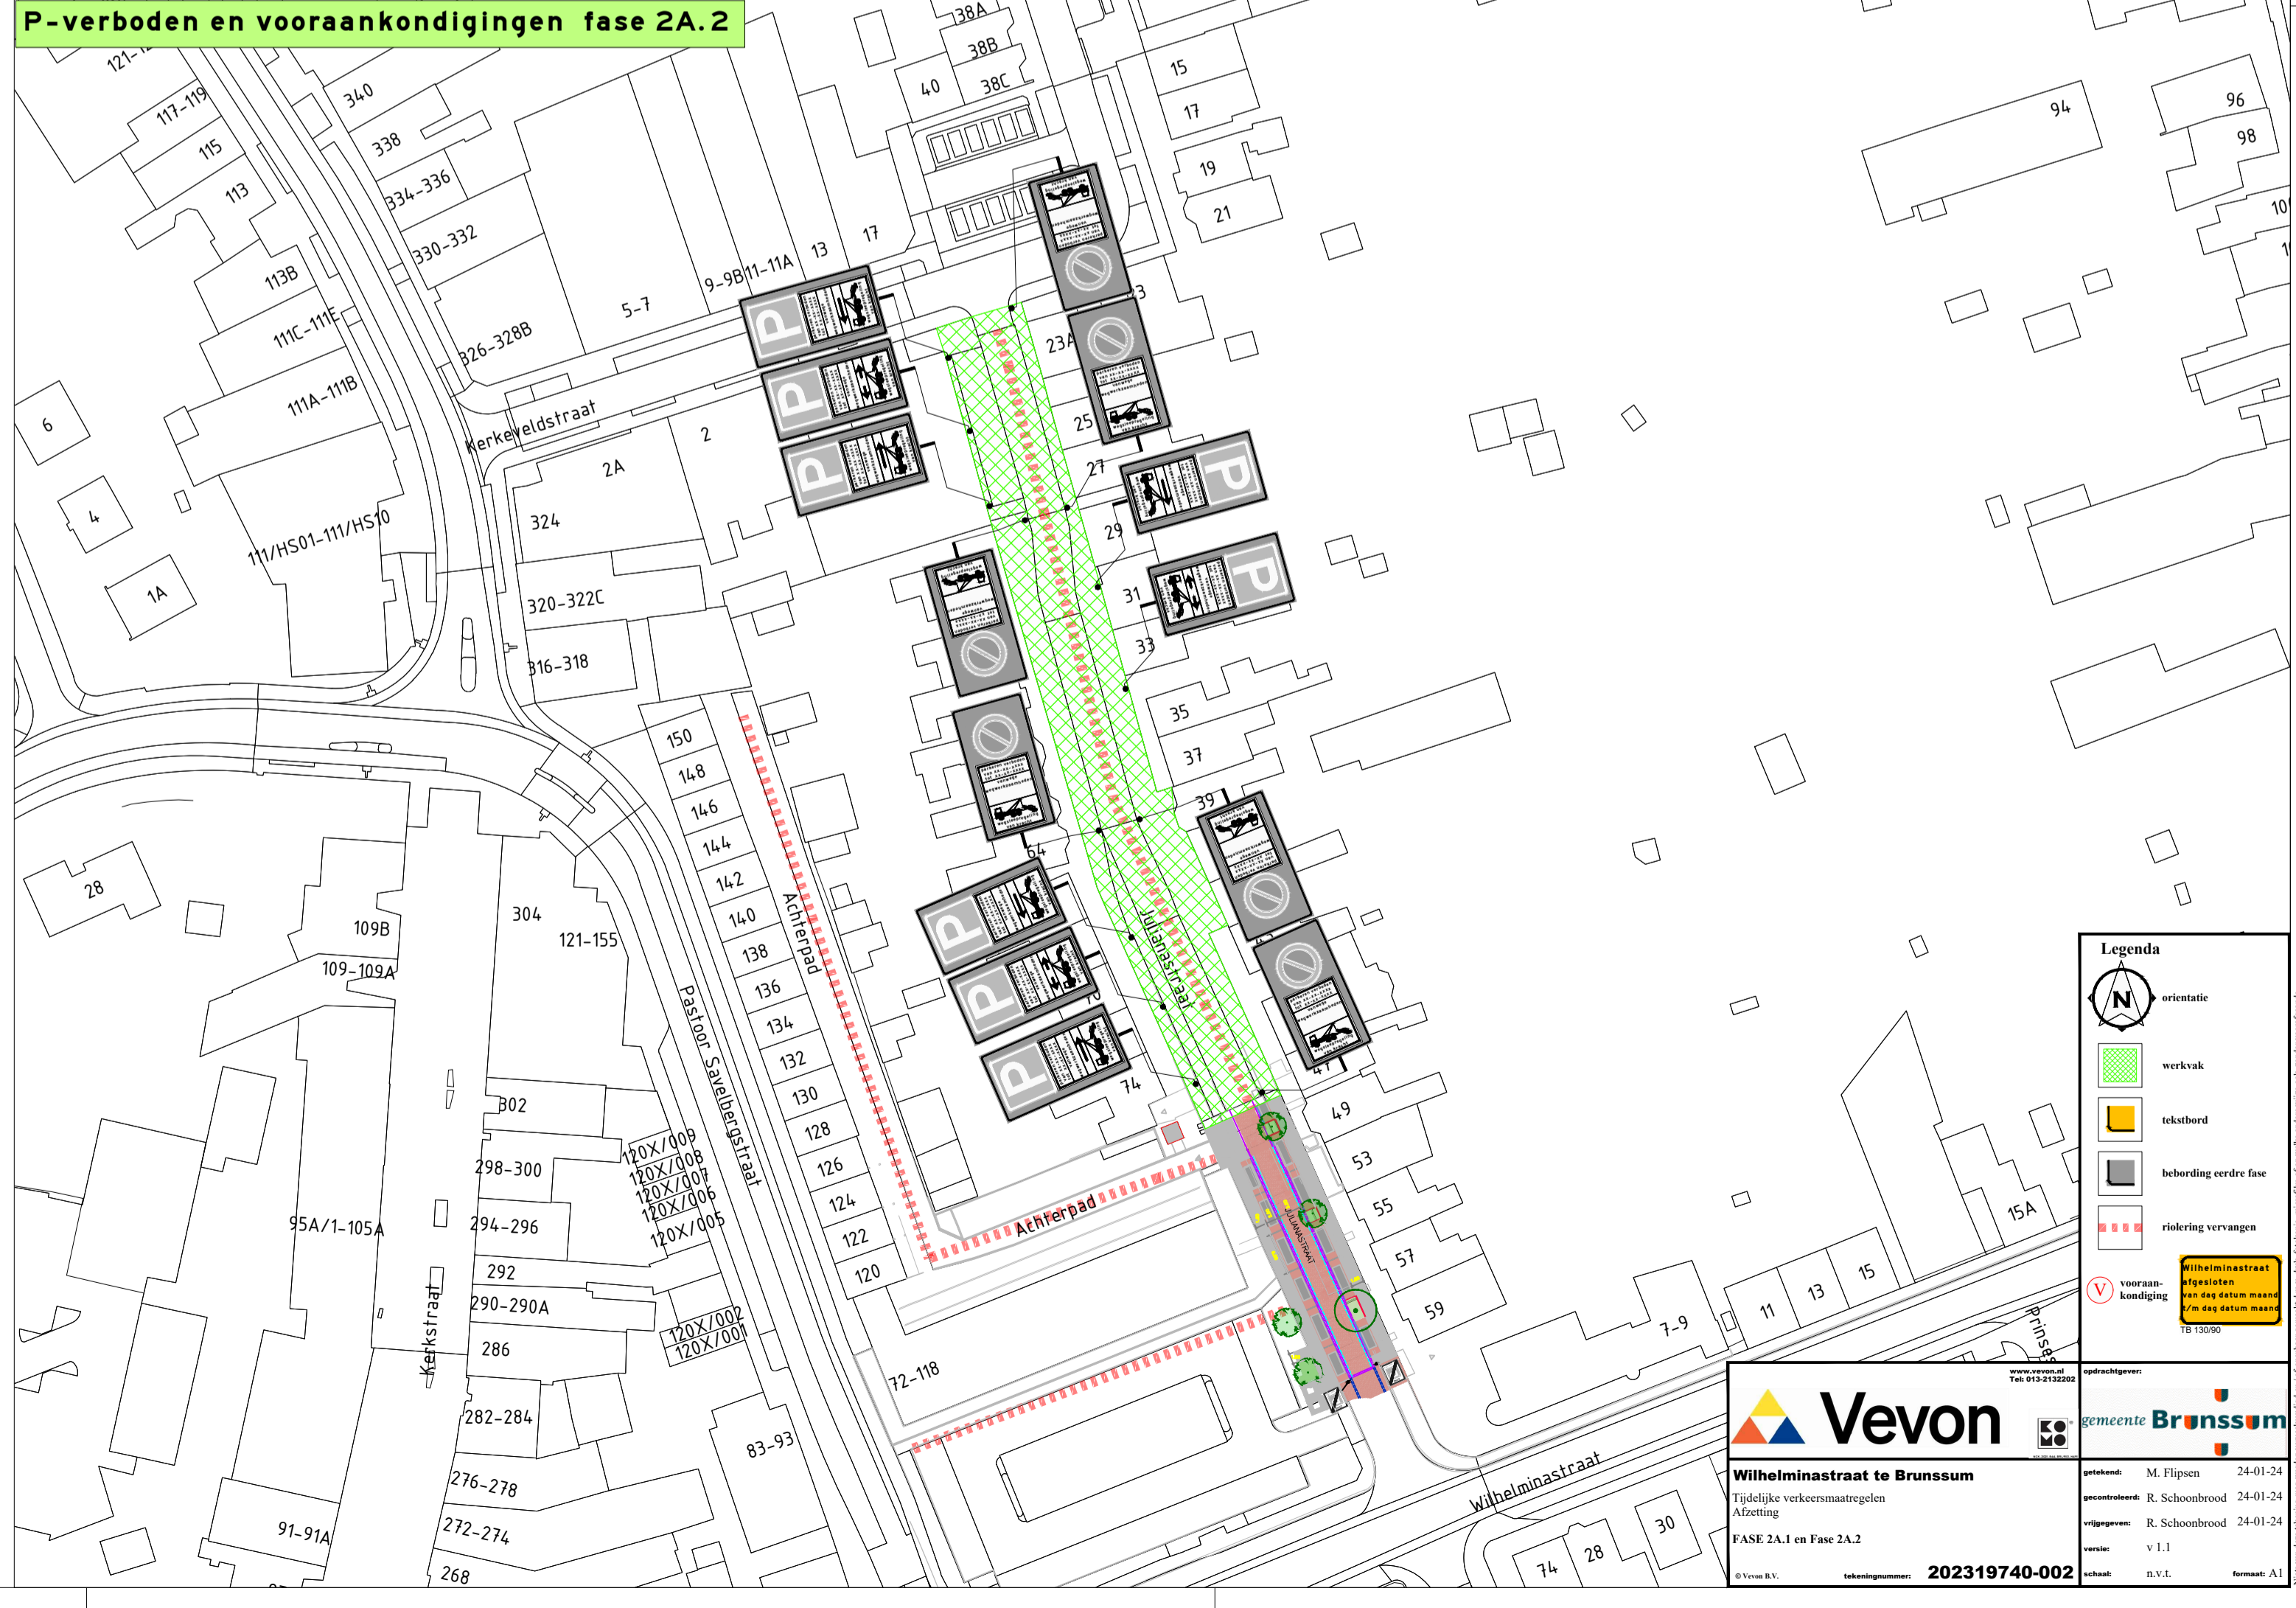

Legenda

- oriëntatie
- werkvlak
- sitekantoor
- behoorlijke overdekte
- rijdweg vervangen
- aanpakstraat
- voor aankondiging

Vevon gemeente Brunssum

Wilhelminastraat te Brunssum
 Tijdelijke verkeersmaatregelen
 Afmeting
 FASE 2A.1 en Fase 2A.2
 v.1.1
 202319740-002

M. Filipen 24-01-24
 R. Schoonbood 24-01-24
 R. Schoonbood 24-01-24
 v.1.1
 v.1.1
 v.1.1