

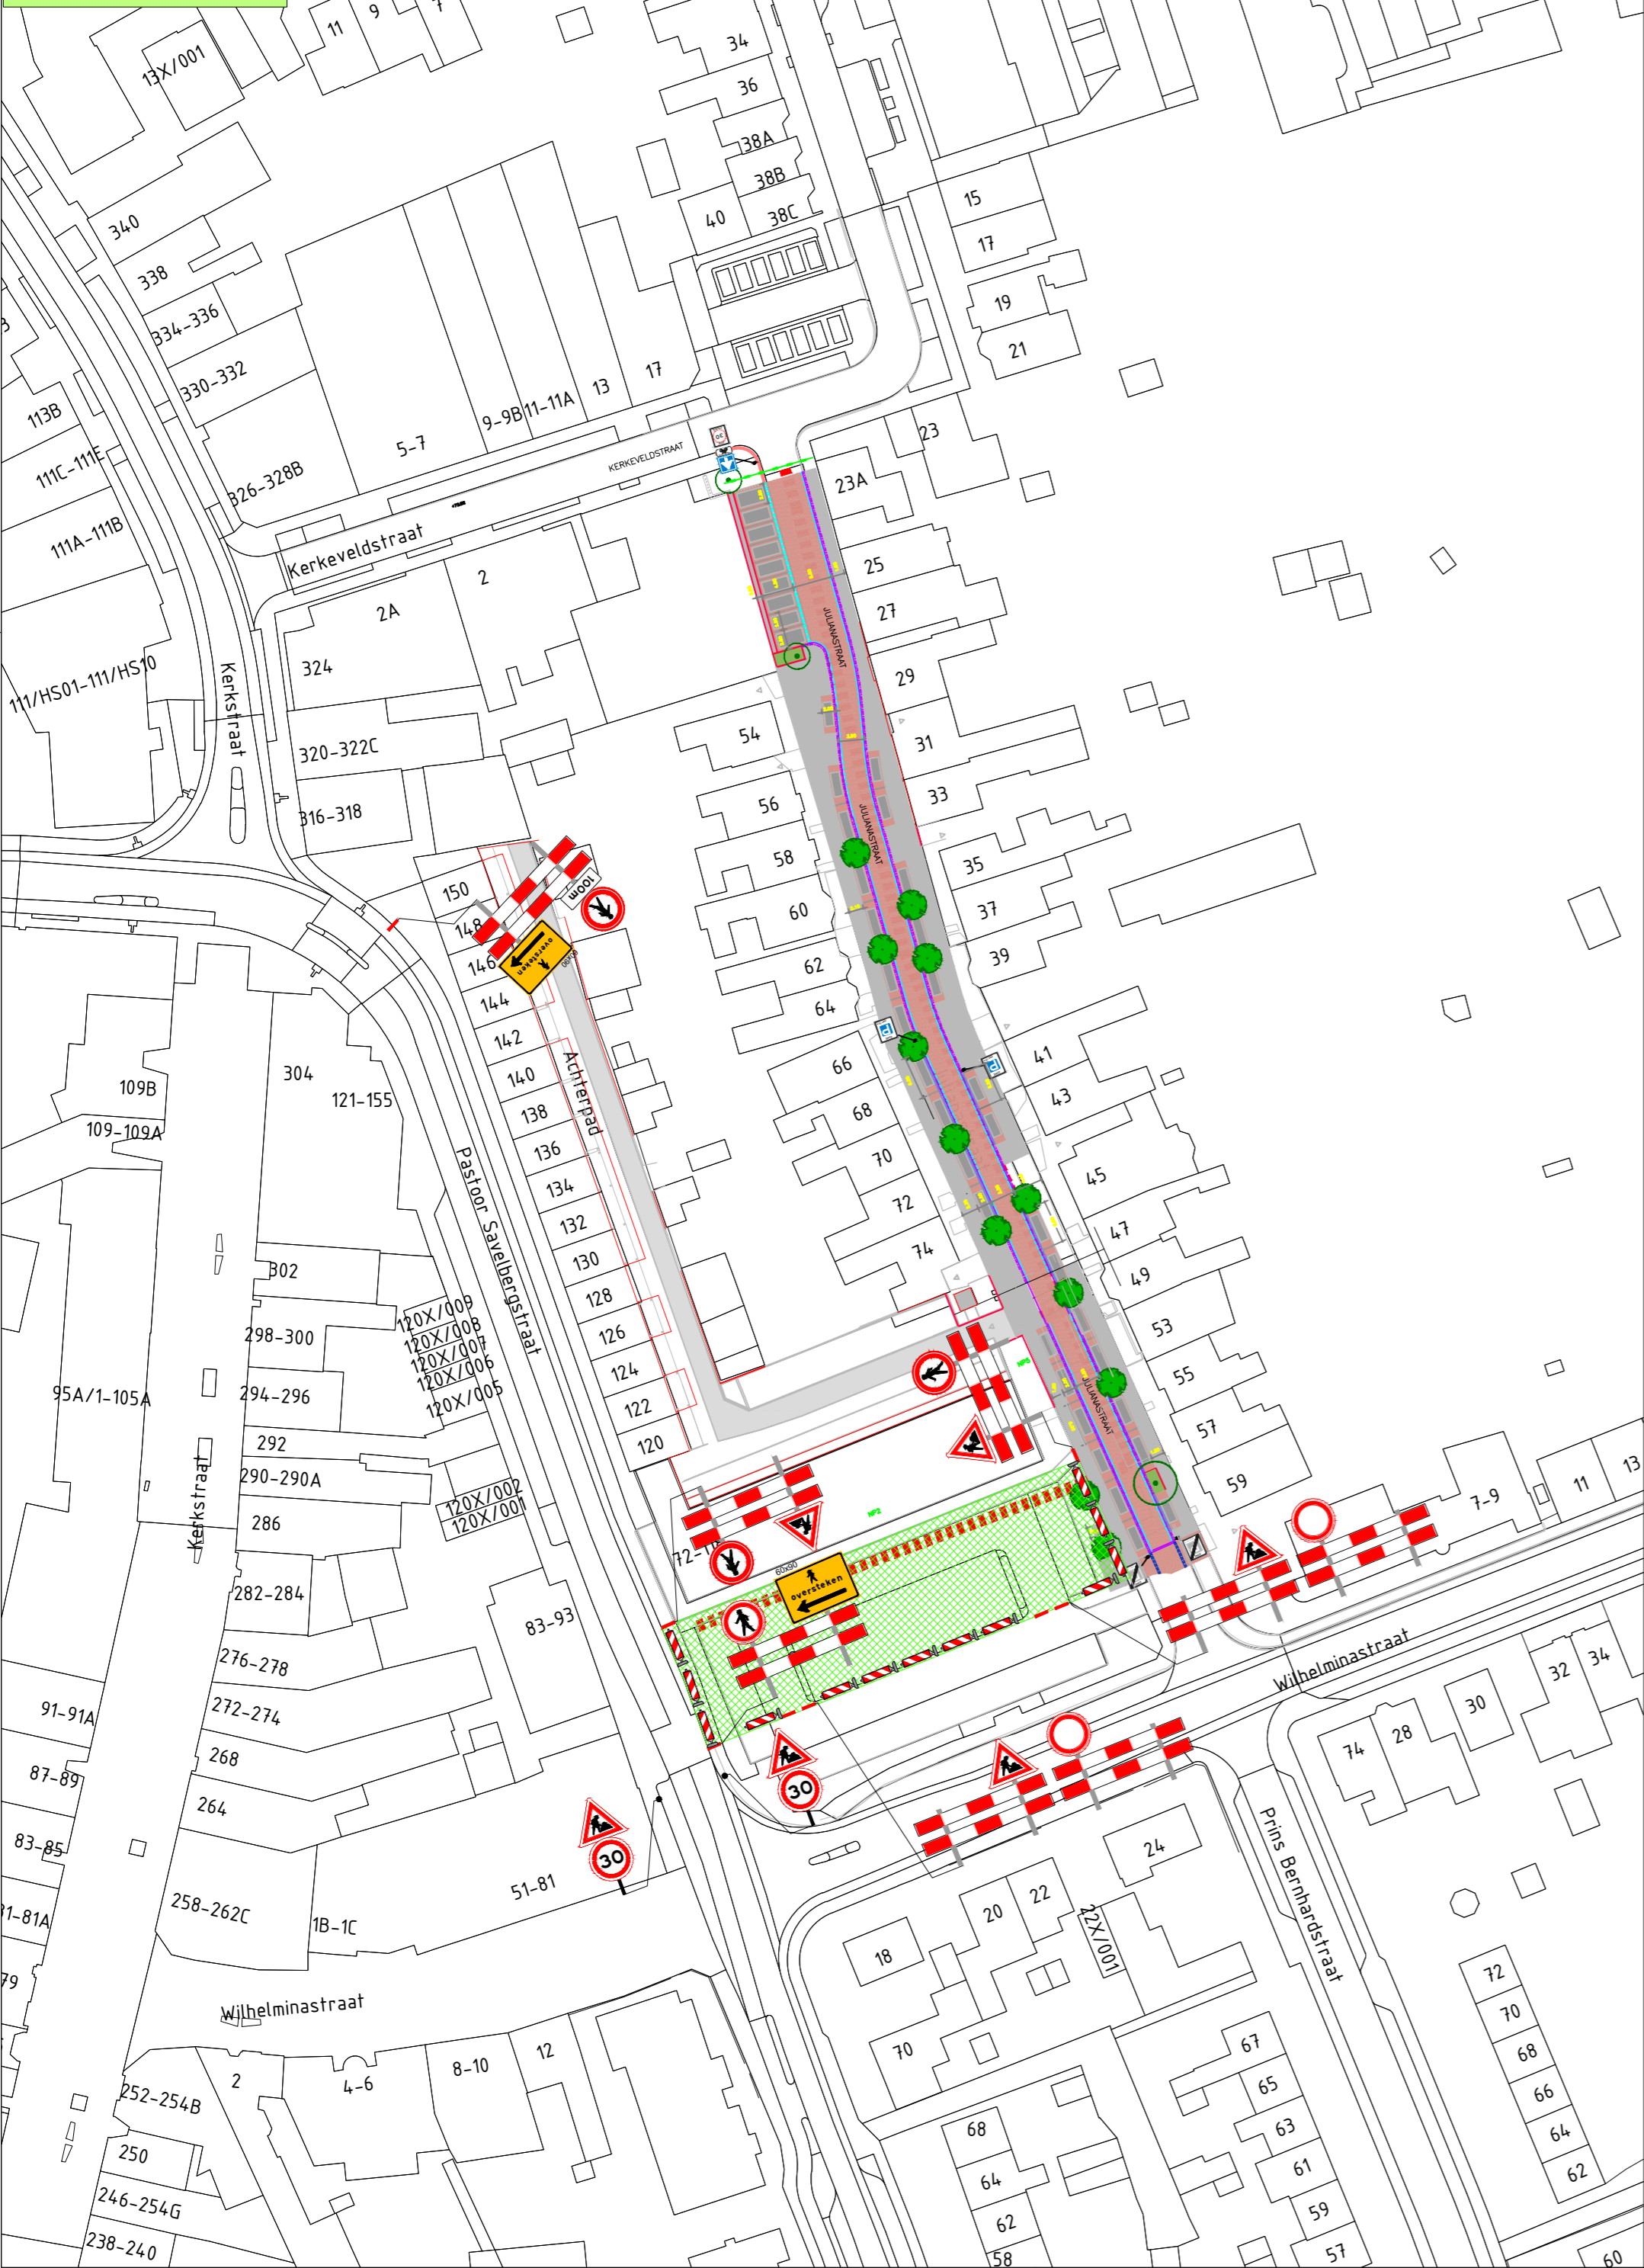


afzetting fase 3

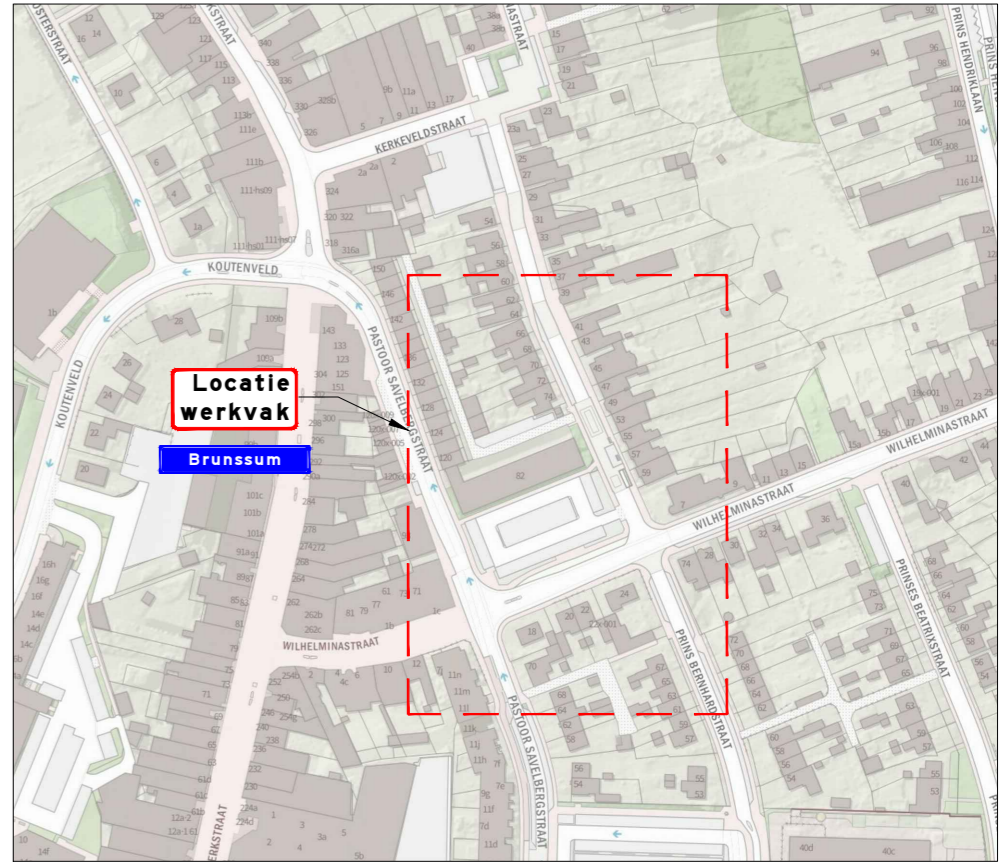

P verboden

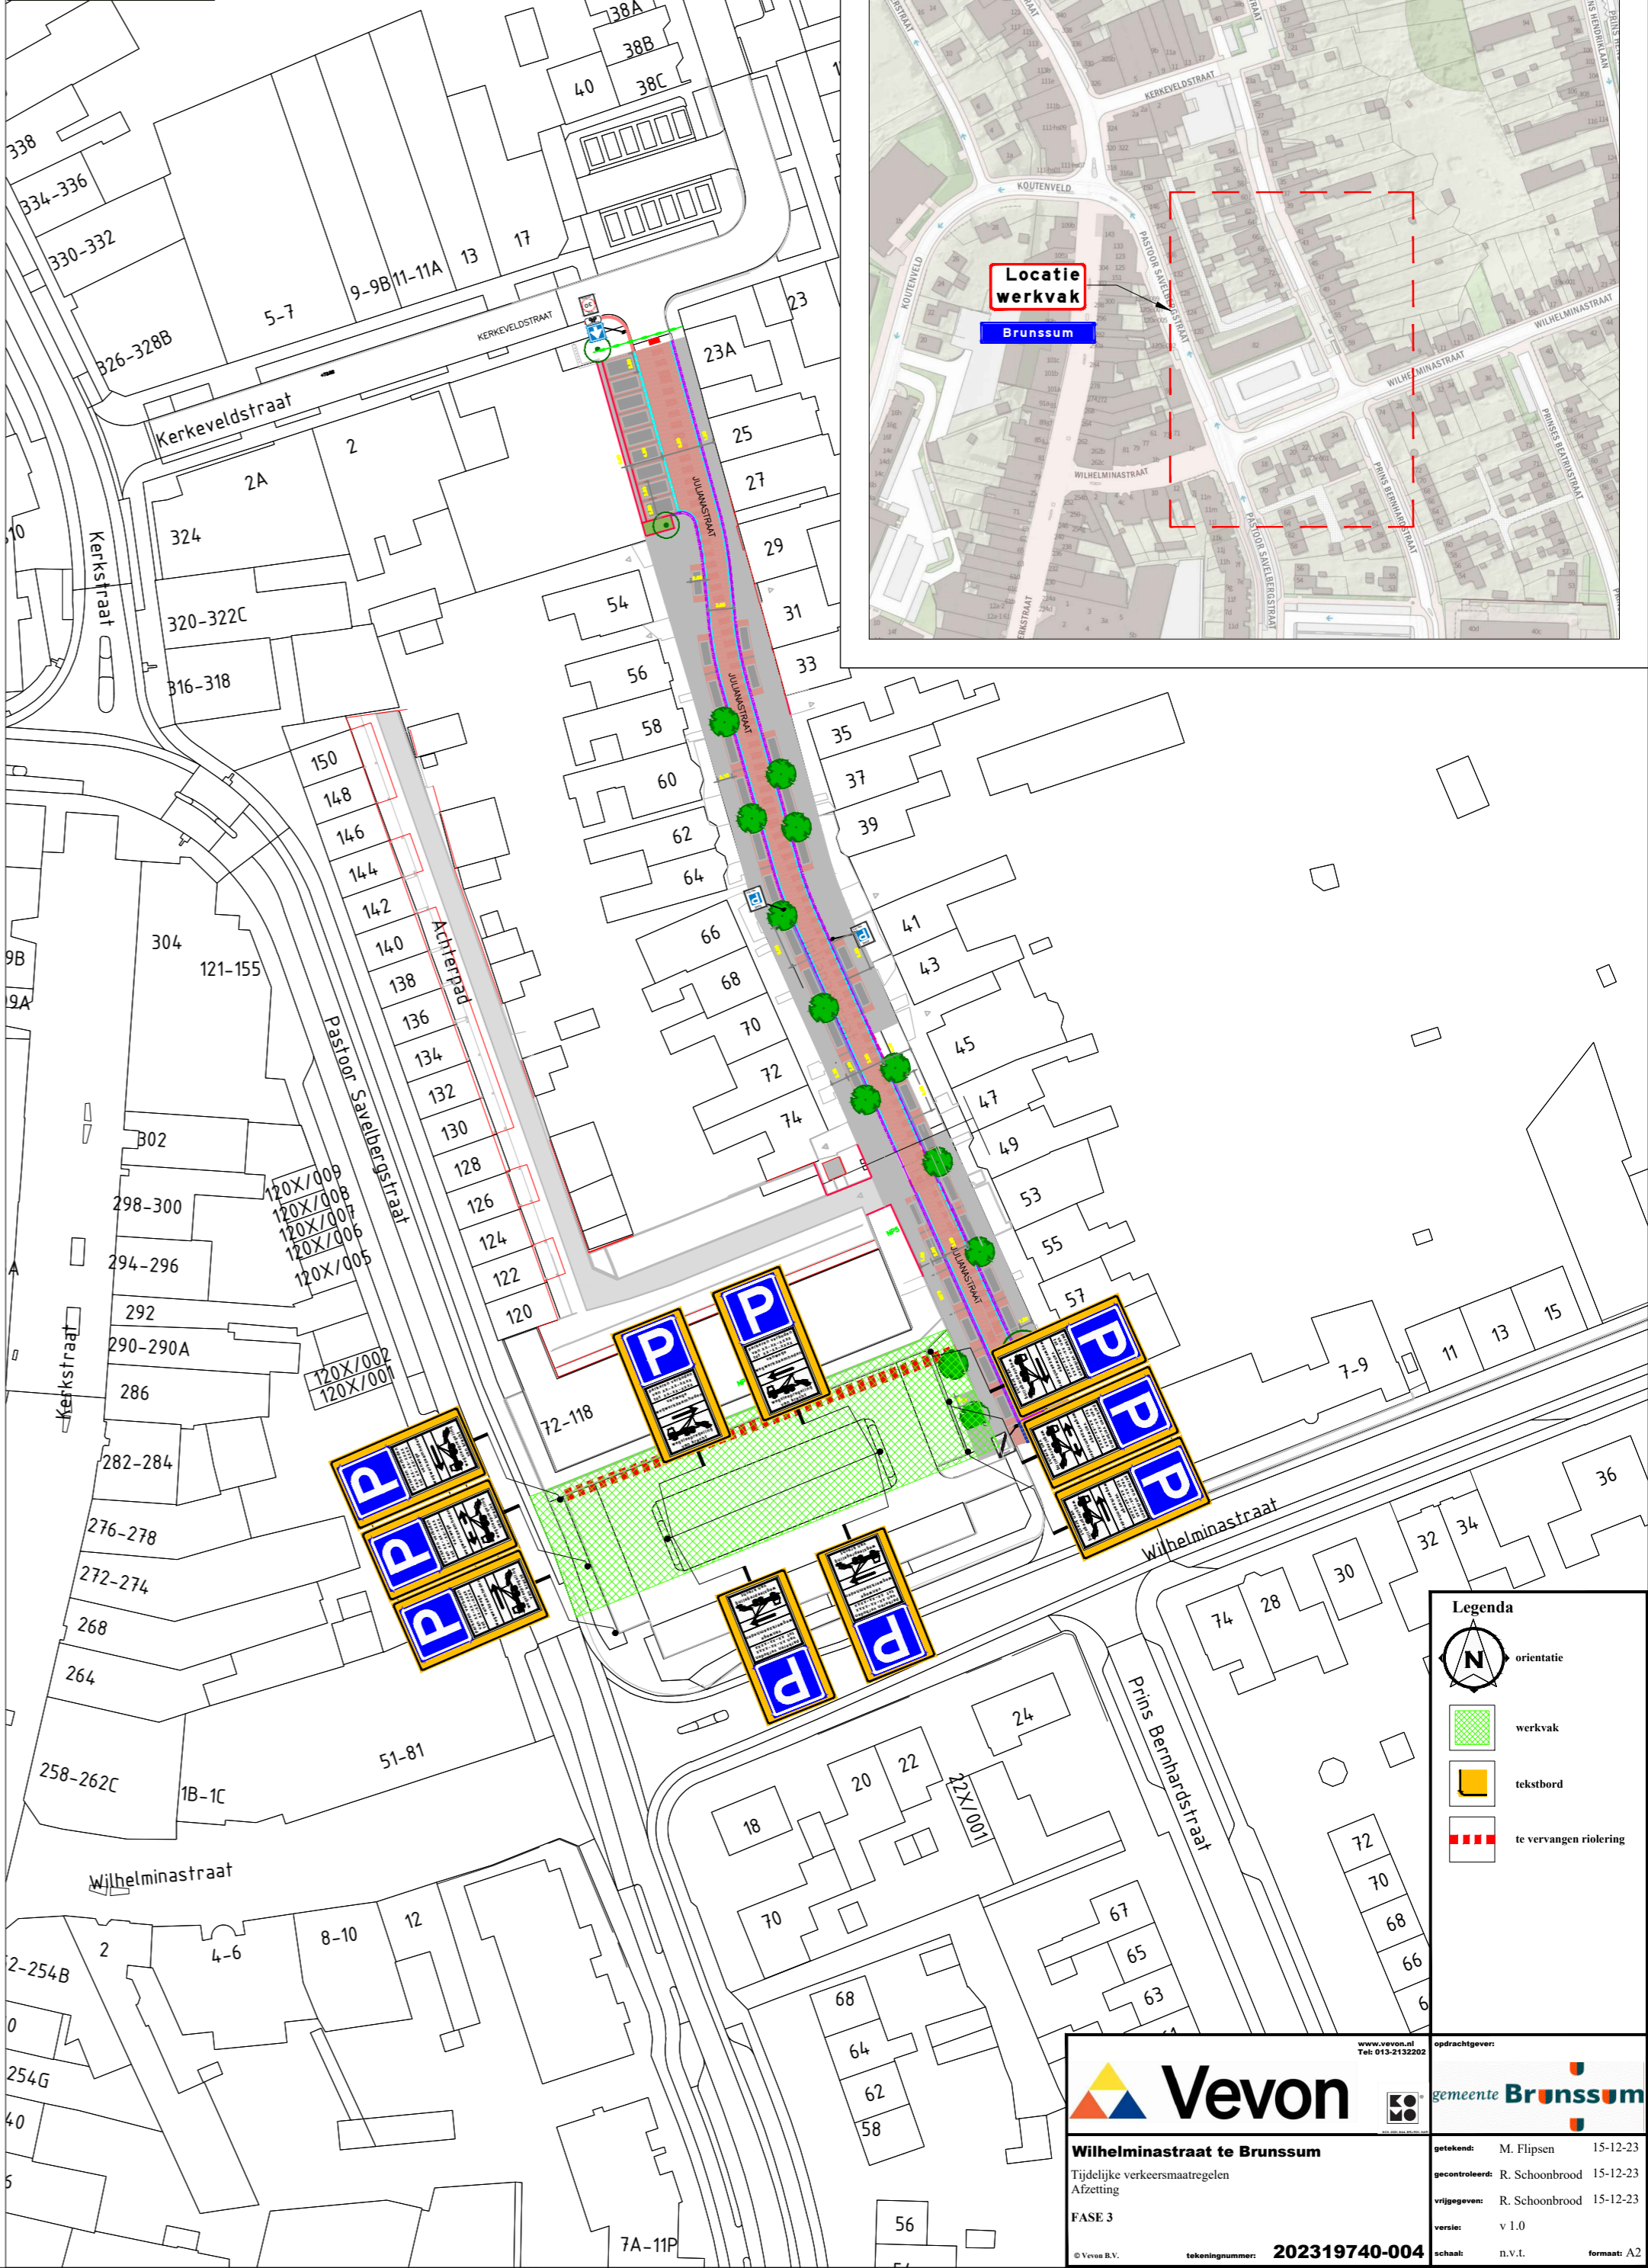

Legenda

- orientatie
- werkvak
- tekstbord
- te vervangen riolering

Vevon
 Wilhelminastraat te Brunssum
 Tijdelijke verkeersmaatregelen
 Afzetting
 FASE 3

gemeente Brunssum

 versie: v 1.0

