afzetting

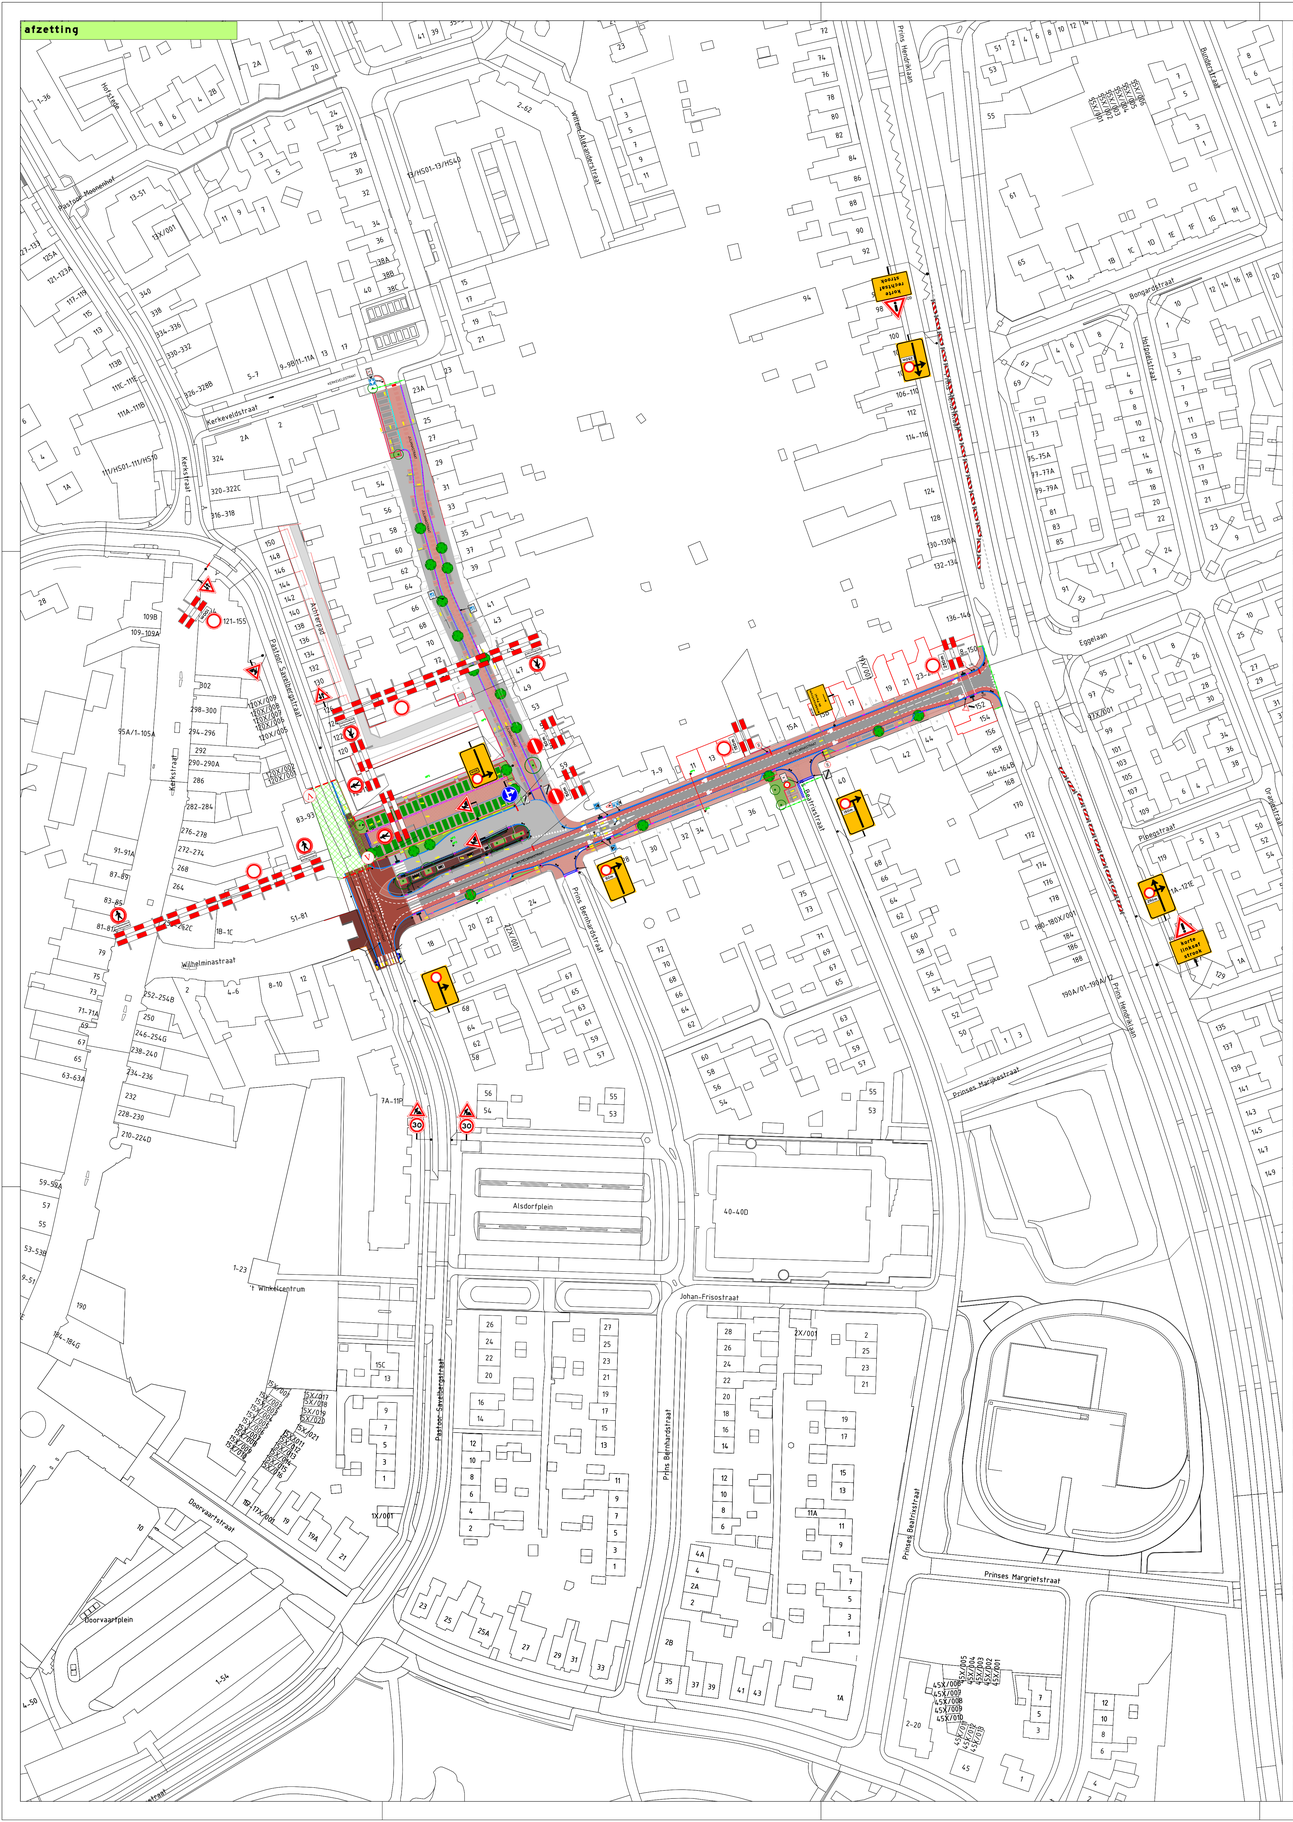
Prinses Margrietstraat
Prins Bernhardstraat
Prinses Beatrixstraat
Johan-Frisostraat
Alsdorfplein
Doorvaartstraat
Doorvaartplein
Wilhelminastraat
Karkevledstraat
Kerkstraat
Kerkstraat
Hofstraat
't Winkelcentrum
40-40D
2X/001
1X/001
13/HS01-13/HS40
11/HS01-11/HS50
