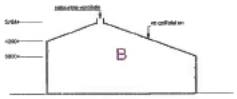

20 SCHAPEN

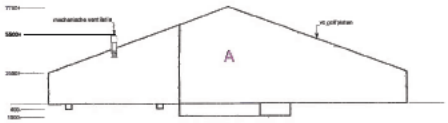

50 M3 DRIJFMESTOPSLAG

45 MELKSTAL OP STANDEN, GEEN HUISVESTING
STUKS JONGVEE
1 Volwassen paarden

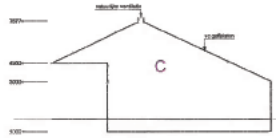

30 M3 DRIJFMESTOPSLAG

70 MELKKOEIEN

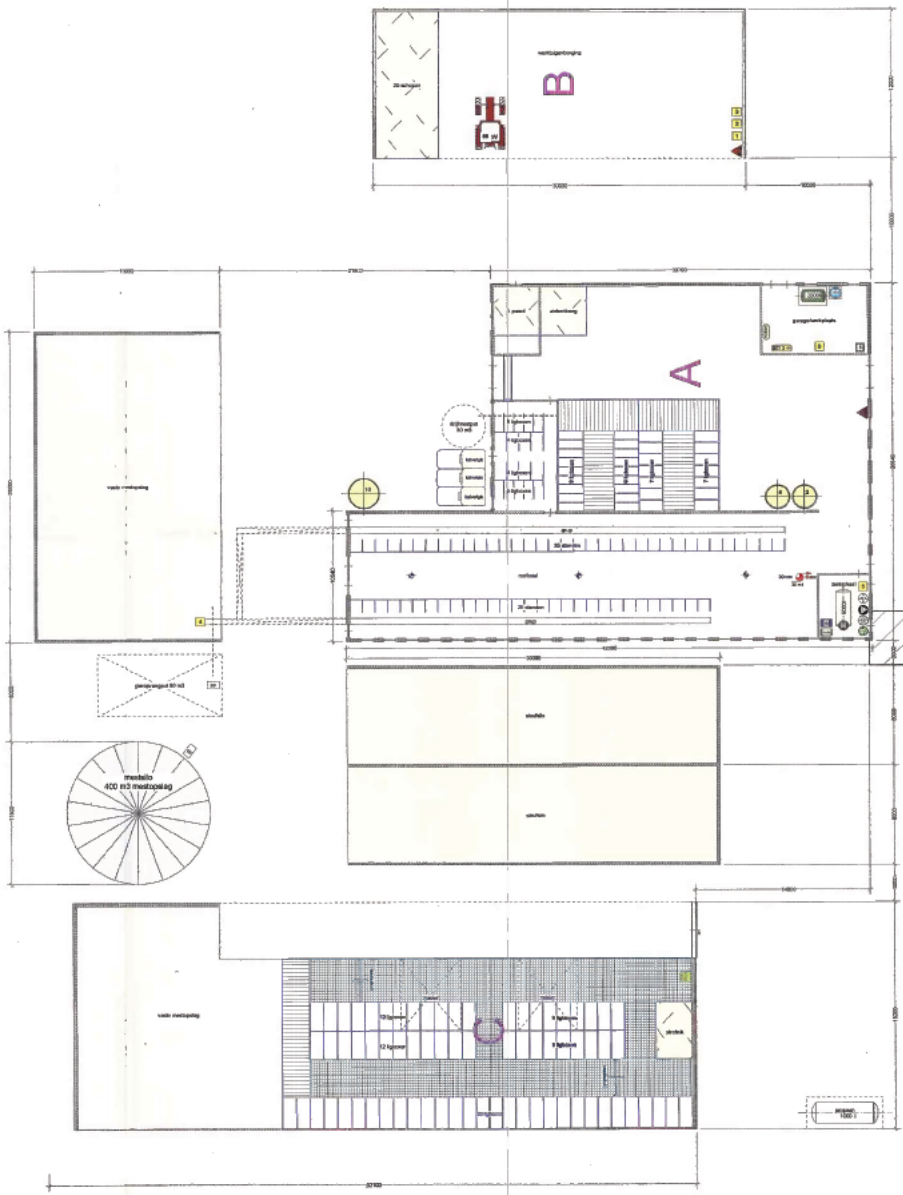

RENVOOI

		ANTAL	TOTAAL
	ontvanging		
	aanspoeling		
	spoelwervel		
	bloemhoor		
	betonvloer		
	vaste dwarsverkuilvloer/dam vastrij		
	stalinrichting		
	ventilatieopening		
	betonnenbodem		
	pilotton		
	strobed		

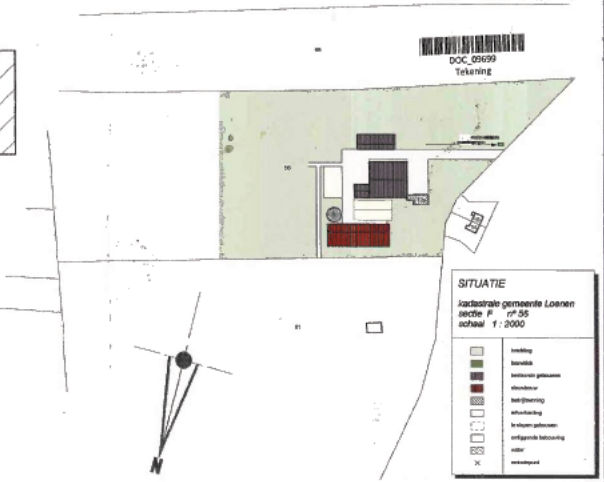

DOC_09699
Tekening

SITUATIE

kadastrale gemeente Loenen
sectie F nº 55
schaal 1 : 2000

Handtekening opdrachtgever [redacted]

behoort bij de melding ArwB melkrundveehouderij (Wet Milieubeheer)
voor het bedrijf a.d. Oost Kanaaldijk 12a te Loenen a/d Vecht

OPDRACHTGEVER : [redacted] Oost.Kanaaldijk 12a, 3832 GA te Loenen a/d Vecht
tel.: 0294-233300

TEKENING NR. 707501

BLAD 1A1

1:200

DATUM 14 oktober 2020
GETEKEND: [redacted]
PROJECT-ADVISEUR: [redacted]

A 5 november 2020
B 12 november 2020, 11:16
C 23 oktober 2023
© COPYRIGHT 2023 ALLE RECHTEN VOORBEHOUDEN

BOUW MILIEU ADVIES
Postbus 114, 6710 BC Ede Tel.0318-675400 Fax.0318-675409

AGRA-MATIC