



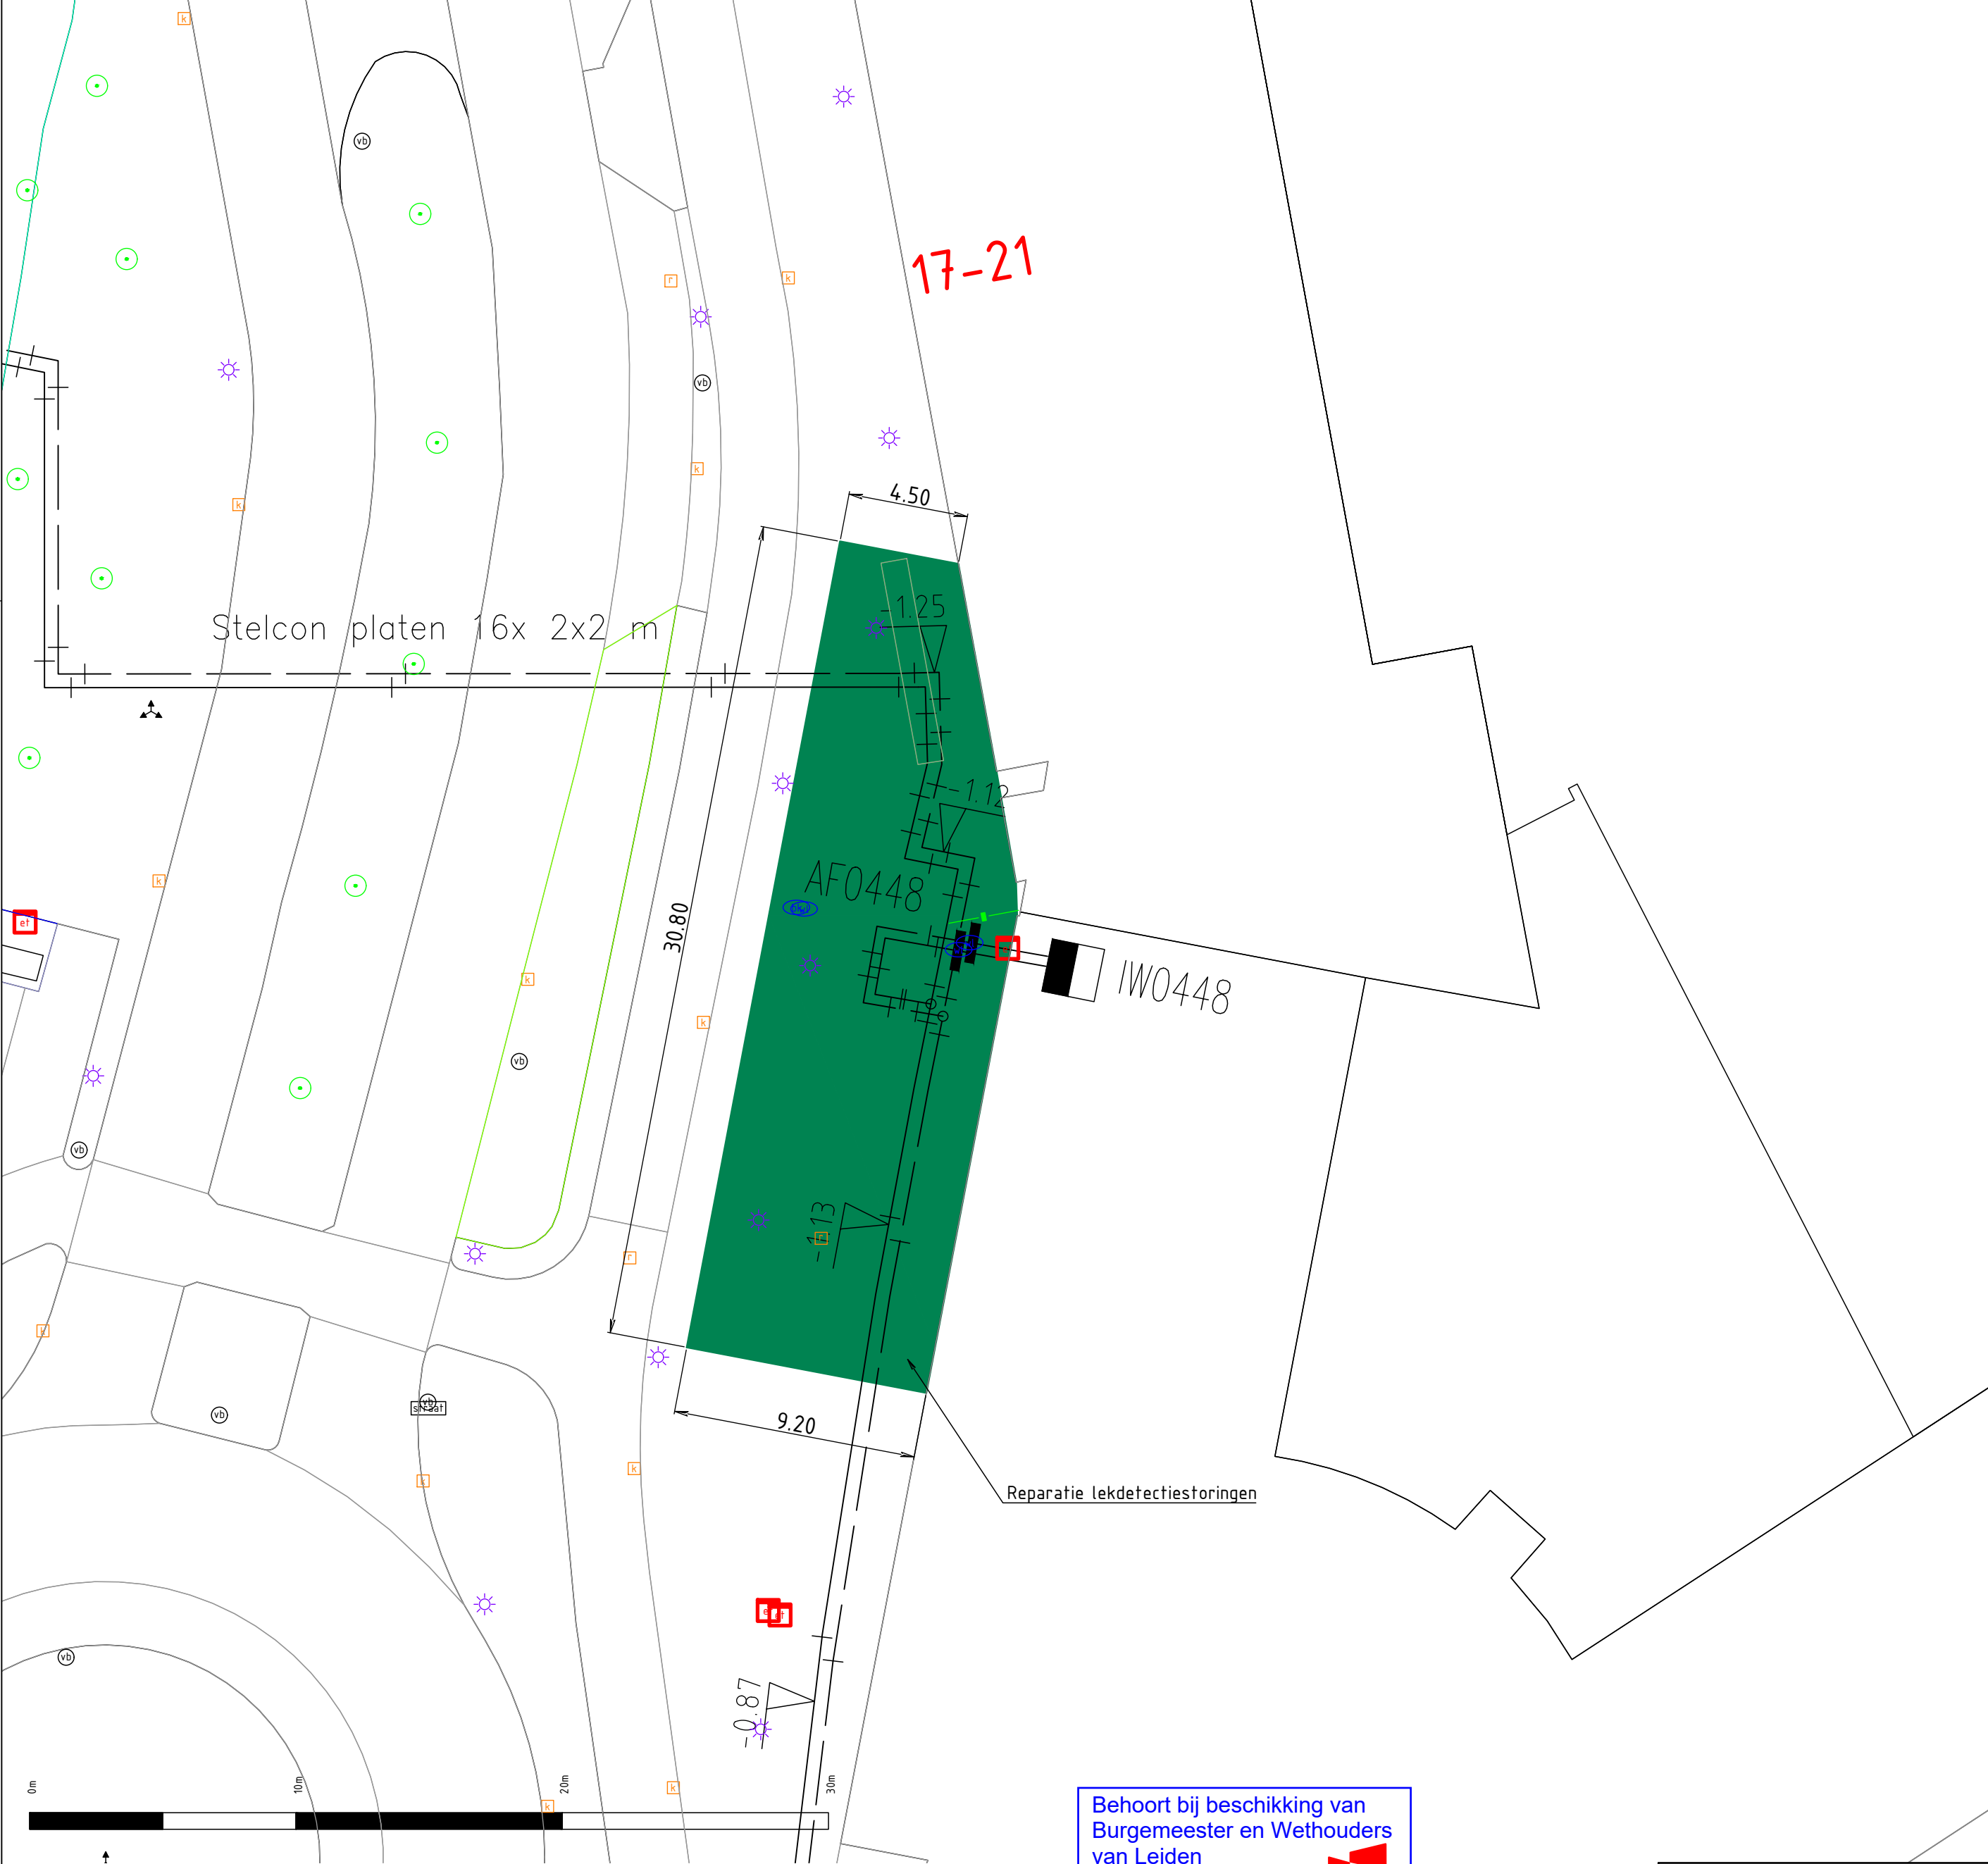

Behoort bij beschikking van
Burgemeester en Wethouders
van Leiden
BV. Z24/3691867

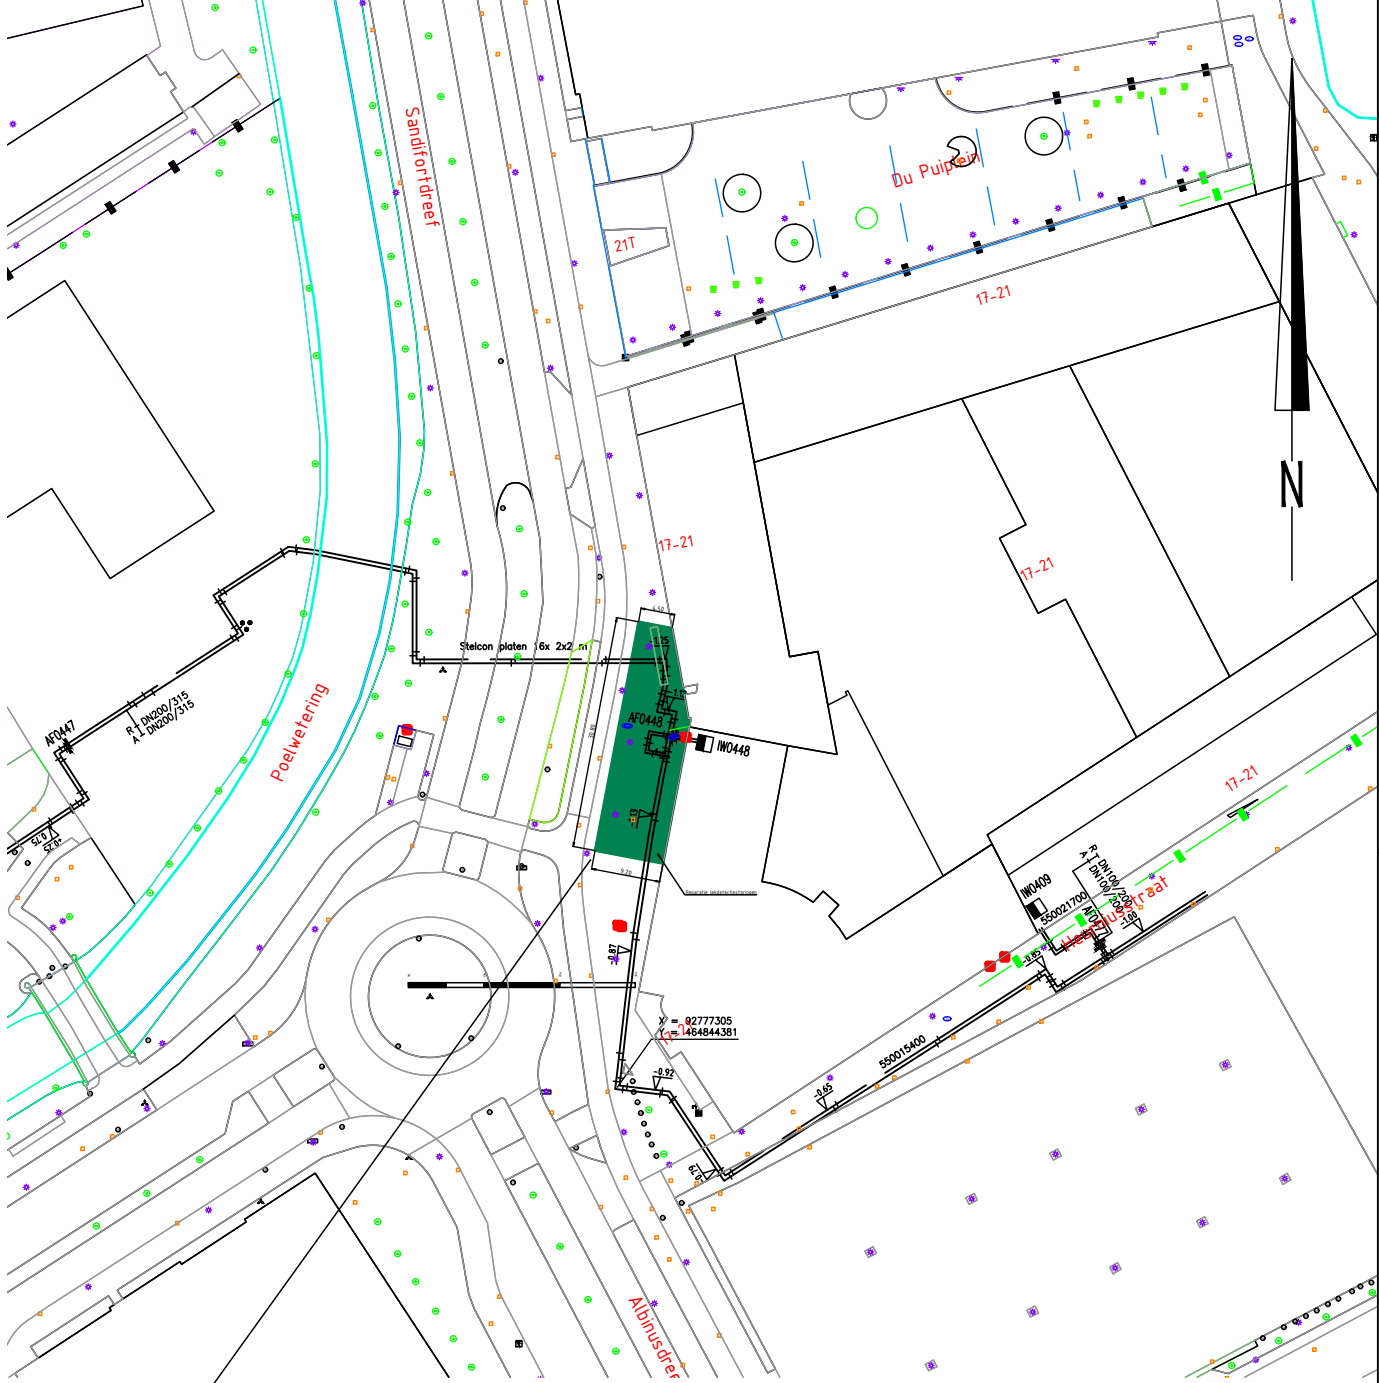

Locatie

Legenda:

	Stadsverwarming aanvoerleiding
	Stadsverwarming retourleiding
	AF9043 Afsluiter
	Afsluiterputje water
	Rioolinspectieput
	Straat- of trottoirkolk
	Lichtmast
	Boom
	Werkgebied

Revisie		Omschrijving			
E		 Sandifortdreef Reparatie lekdetectiestoringen Schaal: 1:200 Getekend: L.B. Gecontr.: W.L. Gezien: Datum 27-11-2023 Form : A2 Projekt Nr.: 28323604 Tek. Nr.: /			
D					
C					
B					
A					