

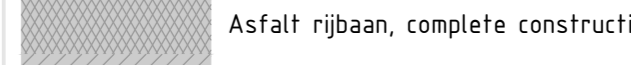
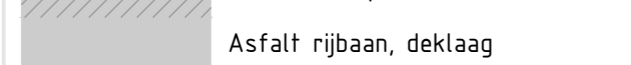
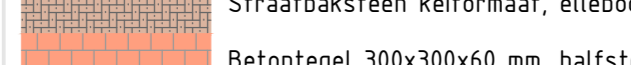
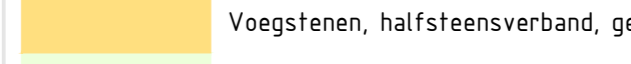
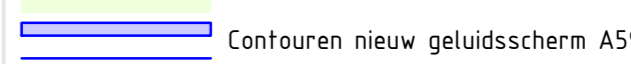
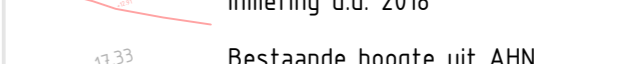


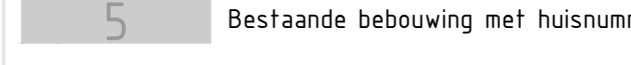


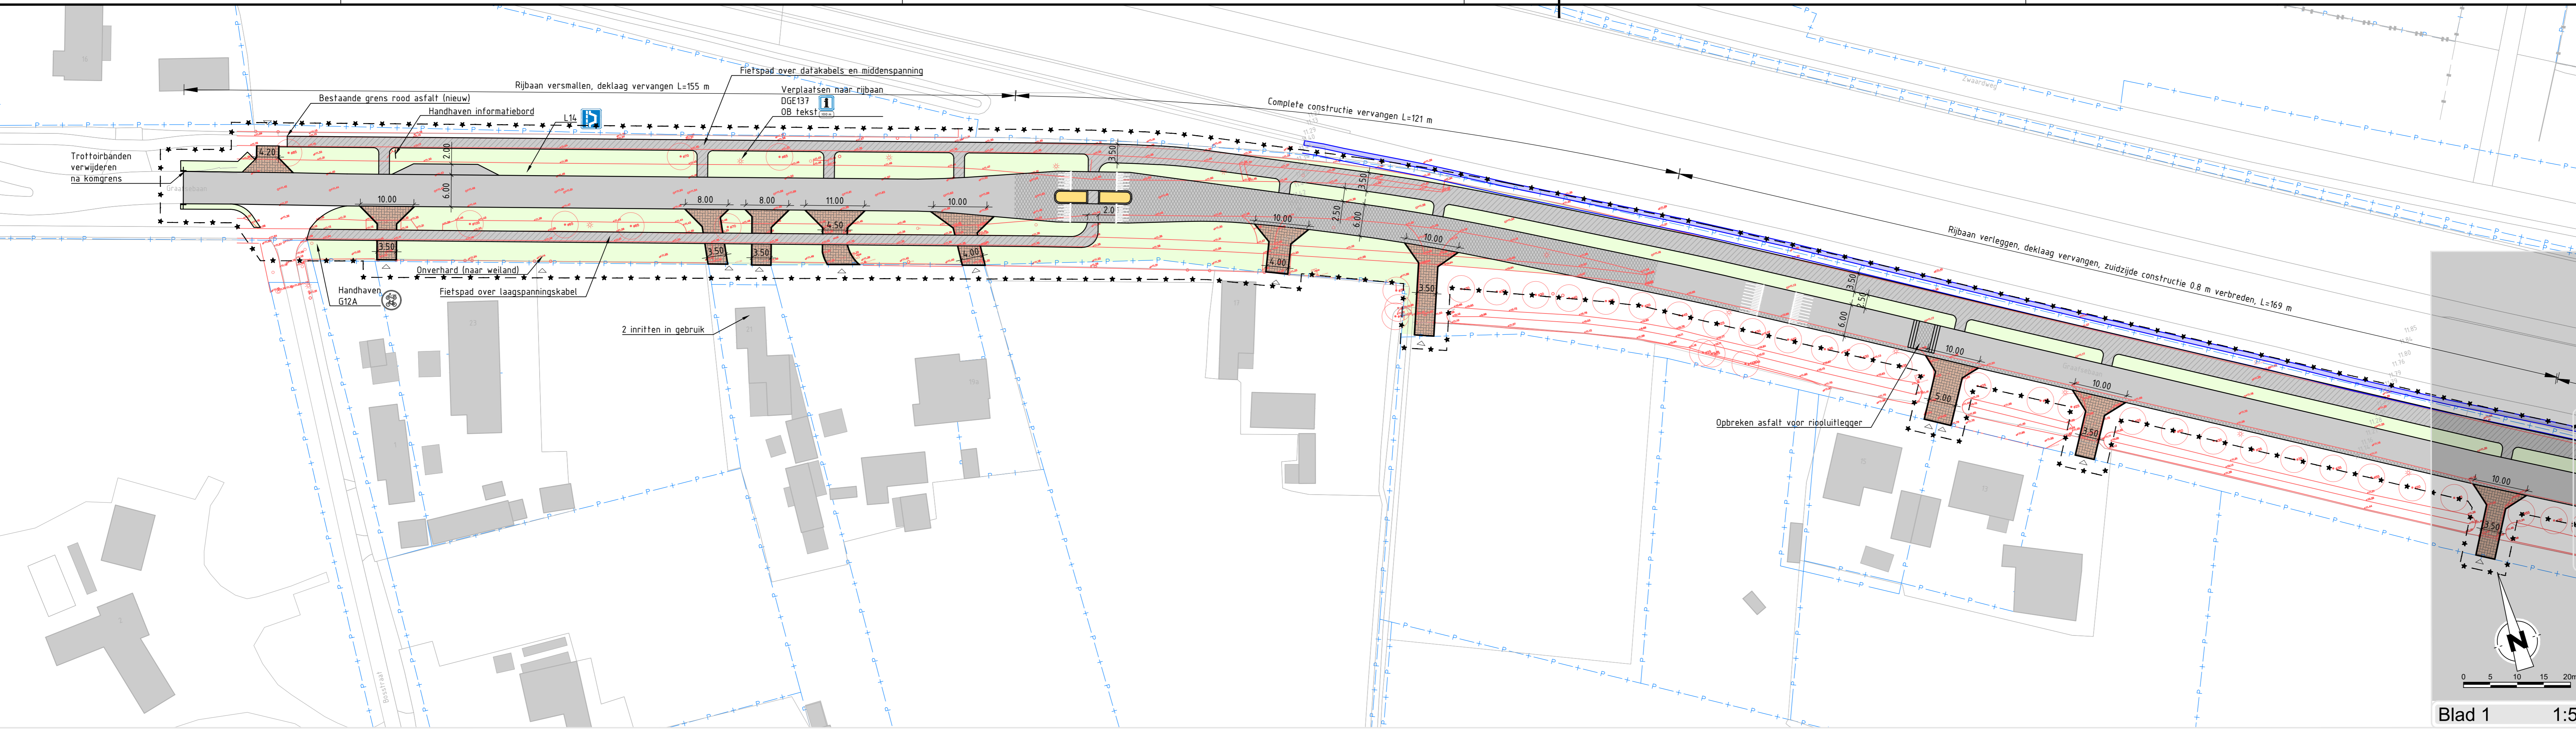
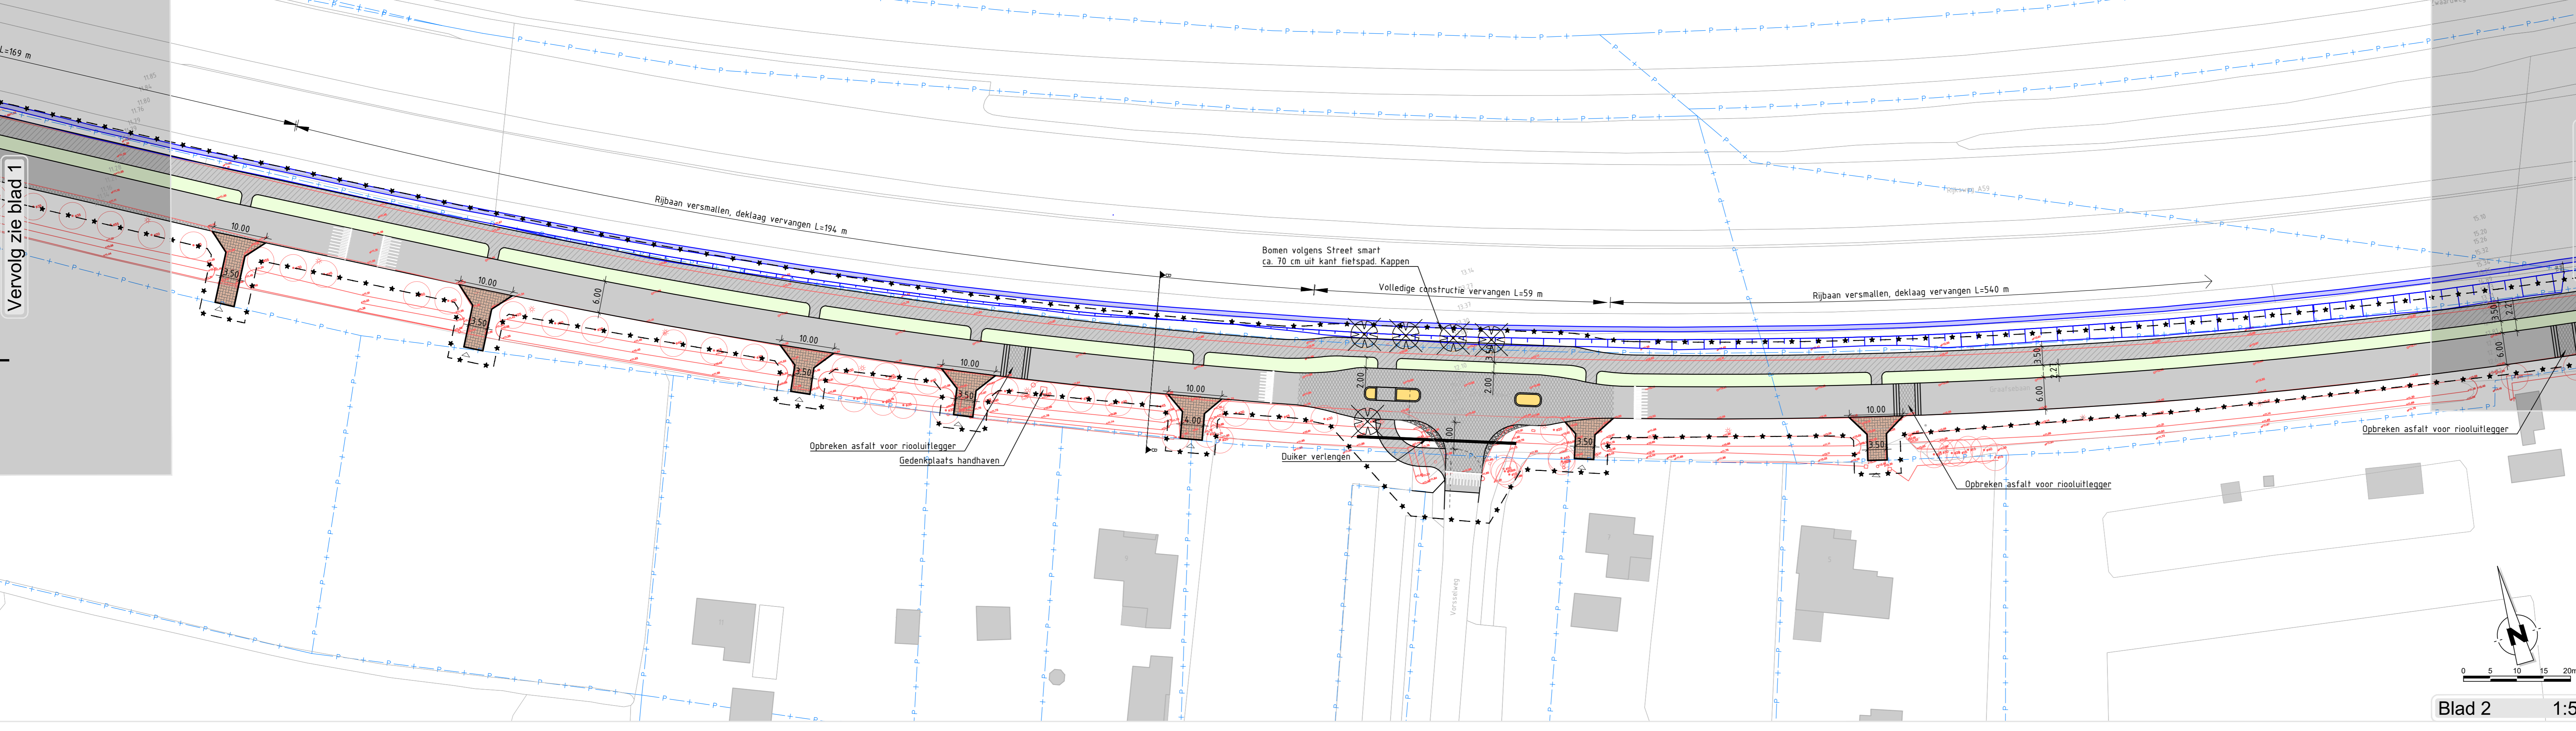



- ### Verklaring
-  Asphalt rijbaan, complete constructie
  -  Asphalt fietspad
  -  Asphalt rijbaan, deklaag
  -  Straatbaksteen keeformaat, elleboegverband, roodbruin
  -  Betonregel 300x300x60 mm, halfsteensverband, rood
  -  Voegstenen, halfsteensverband, geel
  -  Gras
  -  Confoeren nieuw geluidsscherm A59 (realisatie na dit werk)
  -  Inmeting d.d. 2018
  -  Bestaande hoogte uit AHN
  -  Bestaande bebouwing met huisnummer uit BGT d.d. 02-2024
  -  Perceelsgrens uit BRK d.d. 02-2024
  -  Projectgrens

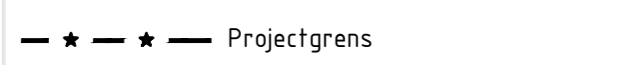


Blad 1 1:500



Blad 2 1:500

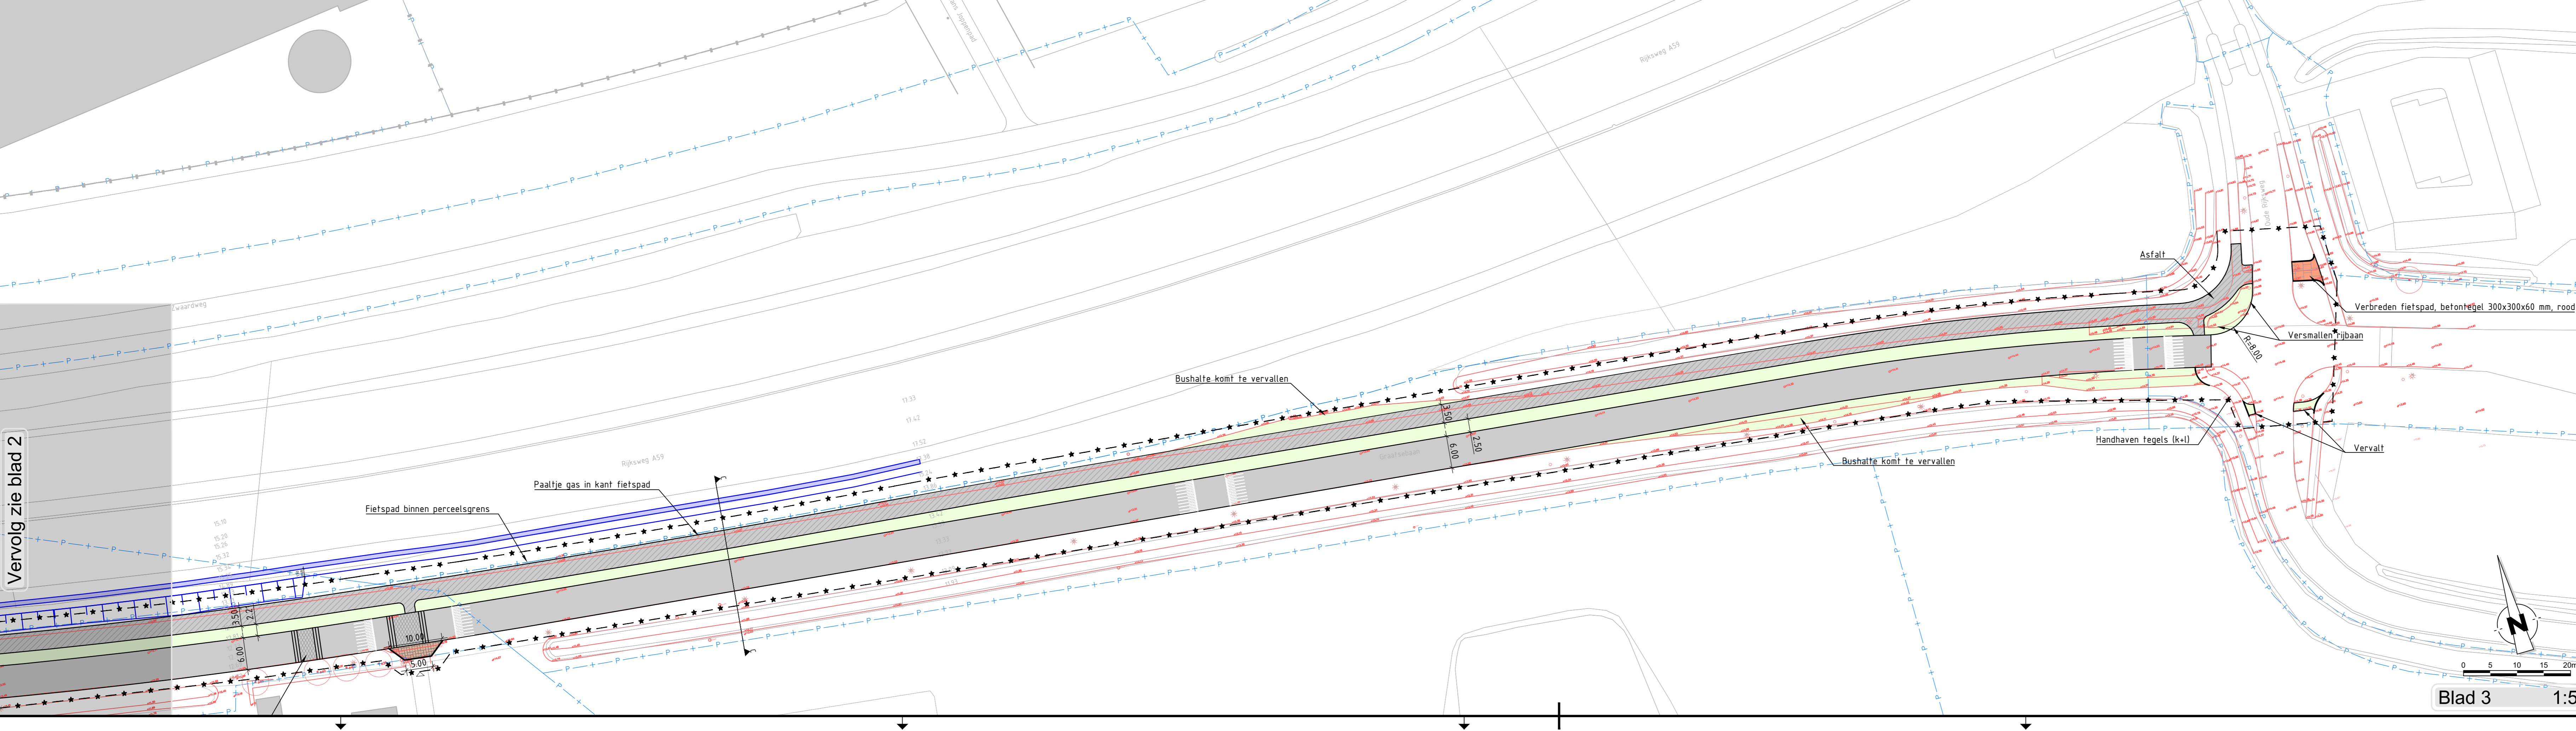

Blad 3 1:500

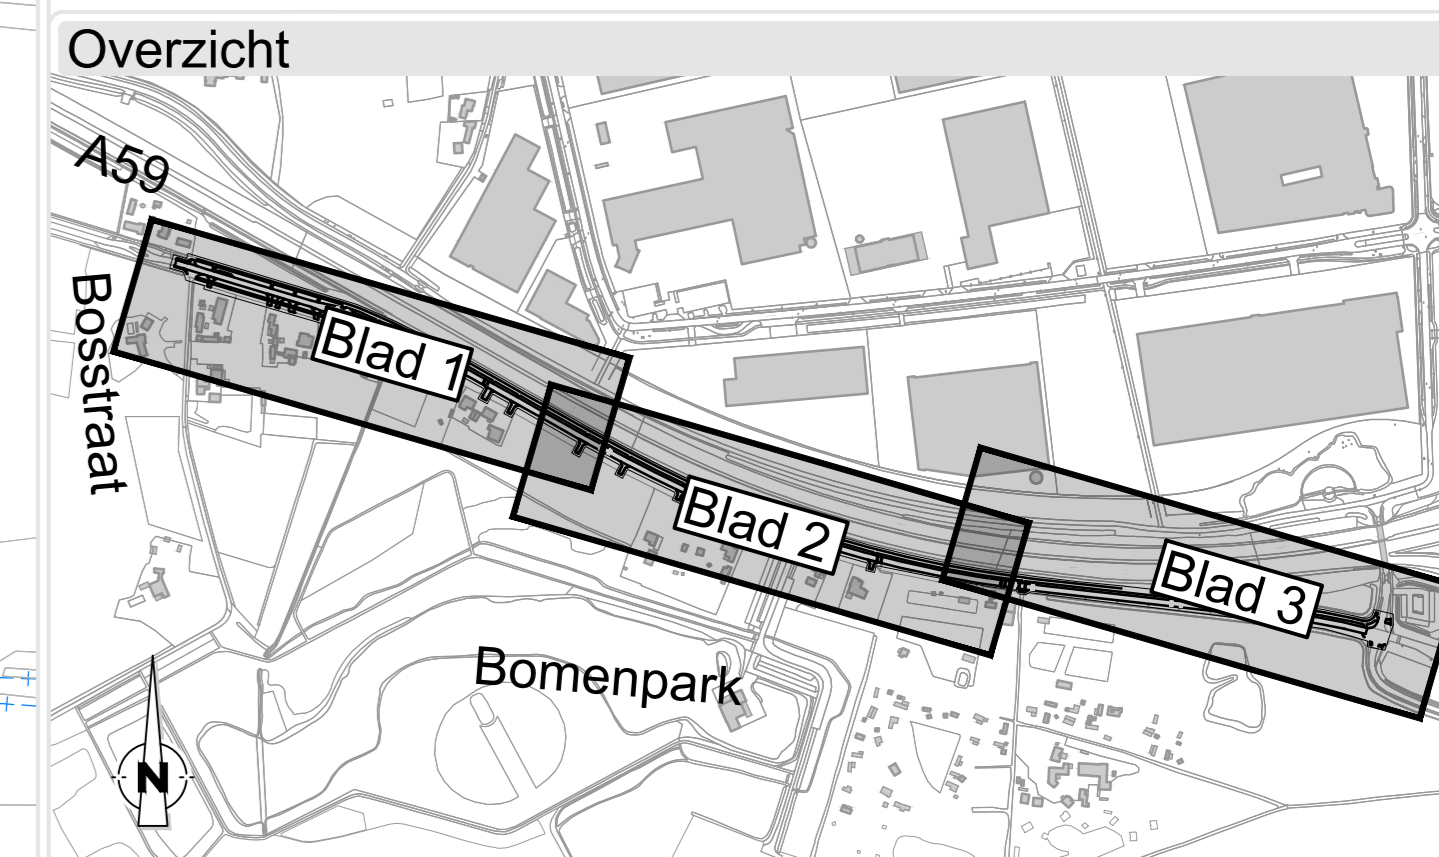

### Opmerkingen

- Maten in meters, tenzij anders vermeld
- Plaatmaten in meters (o.v. N.A.P.), tenzij anders vermeld
- Materiaalmaten en diameters in millimeters, tenzij anders vermeld

V5-0	11-08-2024	G. Paals	M. Koesterman
V4-0	04-04-2024	G. Paals	M. Koesterman
V2-0	04-03-2024	G. Paals	M. Koesterman
V1-0	04-03-2024	G. Paals	M. Koesterman

Wijziging: Datum: Omschrijving: Geplaatst: Gecontroleerd: Afkeuring:

**AKRTECH**  
C2 Akertech Zuid  
Engineering en advisering voor de buitenruimte

Project: Herinrichting Graafsebaan bubeko  
Opdrachtgever: Gemeente Bernheze

Formaat: A0  
Schaal: 1:500  
Projectnummer: 24051  
Fase: 00  
Opsteller: G. Paals  
Componist: M. Koesterman  
Projectleider: Status: DEFINITIEF

Tekeningnummer: 24051-201  
Versie: v3-0