


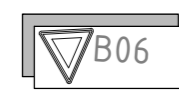






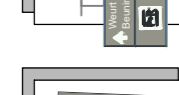
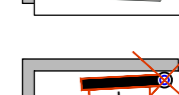







### Legenda

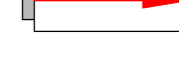
#### Bebording

-  Bestaande fiespaal  
Indien nodig opnemen en terug-verplaatsen
-  Verwijderen fiespaal
-  Nieuw te leveren en aanbrengen fiespaal
-  Bestaande RVV - bebording  
Type conform bijgenoemd RVV nummer
-  Te verwijderen RVV - bebording  
Type conform bijgenoemd RVV nummer
-  Nieuw te leveren en aanbrengen RVV - bebording  
Type conform bijgenoemd RVV nummer
-  Te verplaatsen bebording  
Pijl vanaf bestaande locatie naar nieuwe locatie.
-  Bestaande straatnaam bebording  
Type N01 / N02
-  Nieuwe straatnaam bebording  
Type N01 / N02
-  Nieuwe NBD mast  
Inclusief aantal handwijzers
-  Bestaand NBD bord
-  Bestaand NBD handwijzer  
Opnemen en ophangen op nieuwe locatie
-  Vervallen NBD handwijzer en mast  
Opnemen en afvoeren


### Legenda
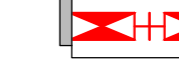
#### Openbare verlichting


-  Lichtmast - bestaande locatie / uitvoeringen  
Armatuur - Diverse uitvoeringen
-  LICHTMAST 8M + DUBB. LIJTHOUDER 1.25M  
FORTIKA S22 WW L19 200mA 765Lm +  
FORTIKA S75 NW L19 700mA 9654Lm
-  VRI COMBIMAST 8M + DUBB. LIJTHOUDER 1.25M  
FORTIKA S22 WW L19 200mA 765Lm +  
FORTIKA S75 NW L19 700mA 9654Lm
-  PAALTOPMAST 4M  
ZYLLINDO 5118 Cylindrical, PC, Smooth BL

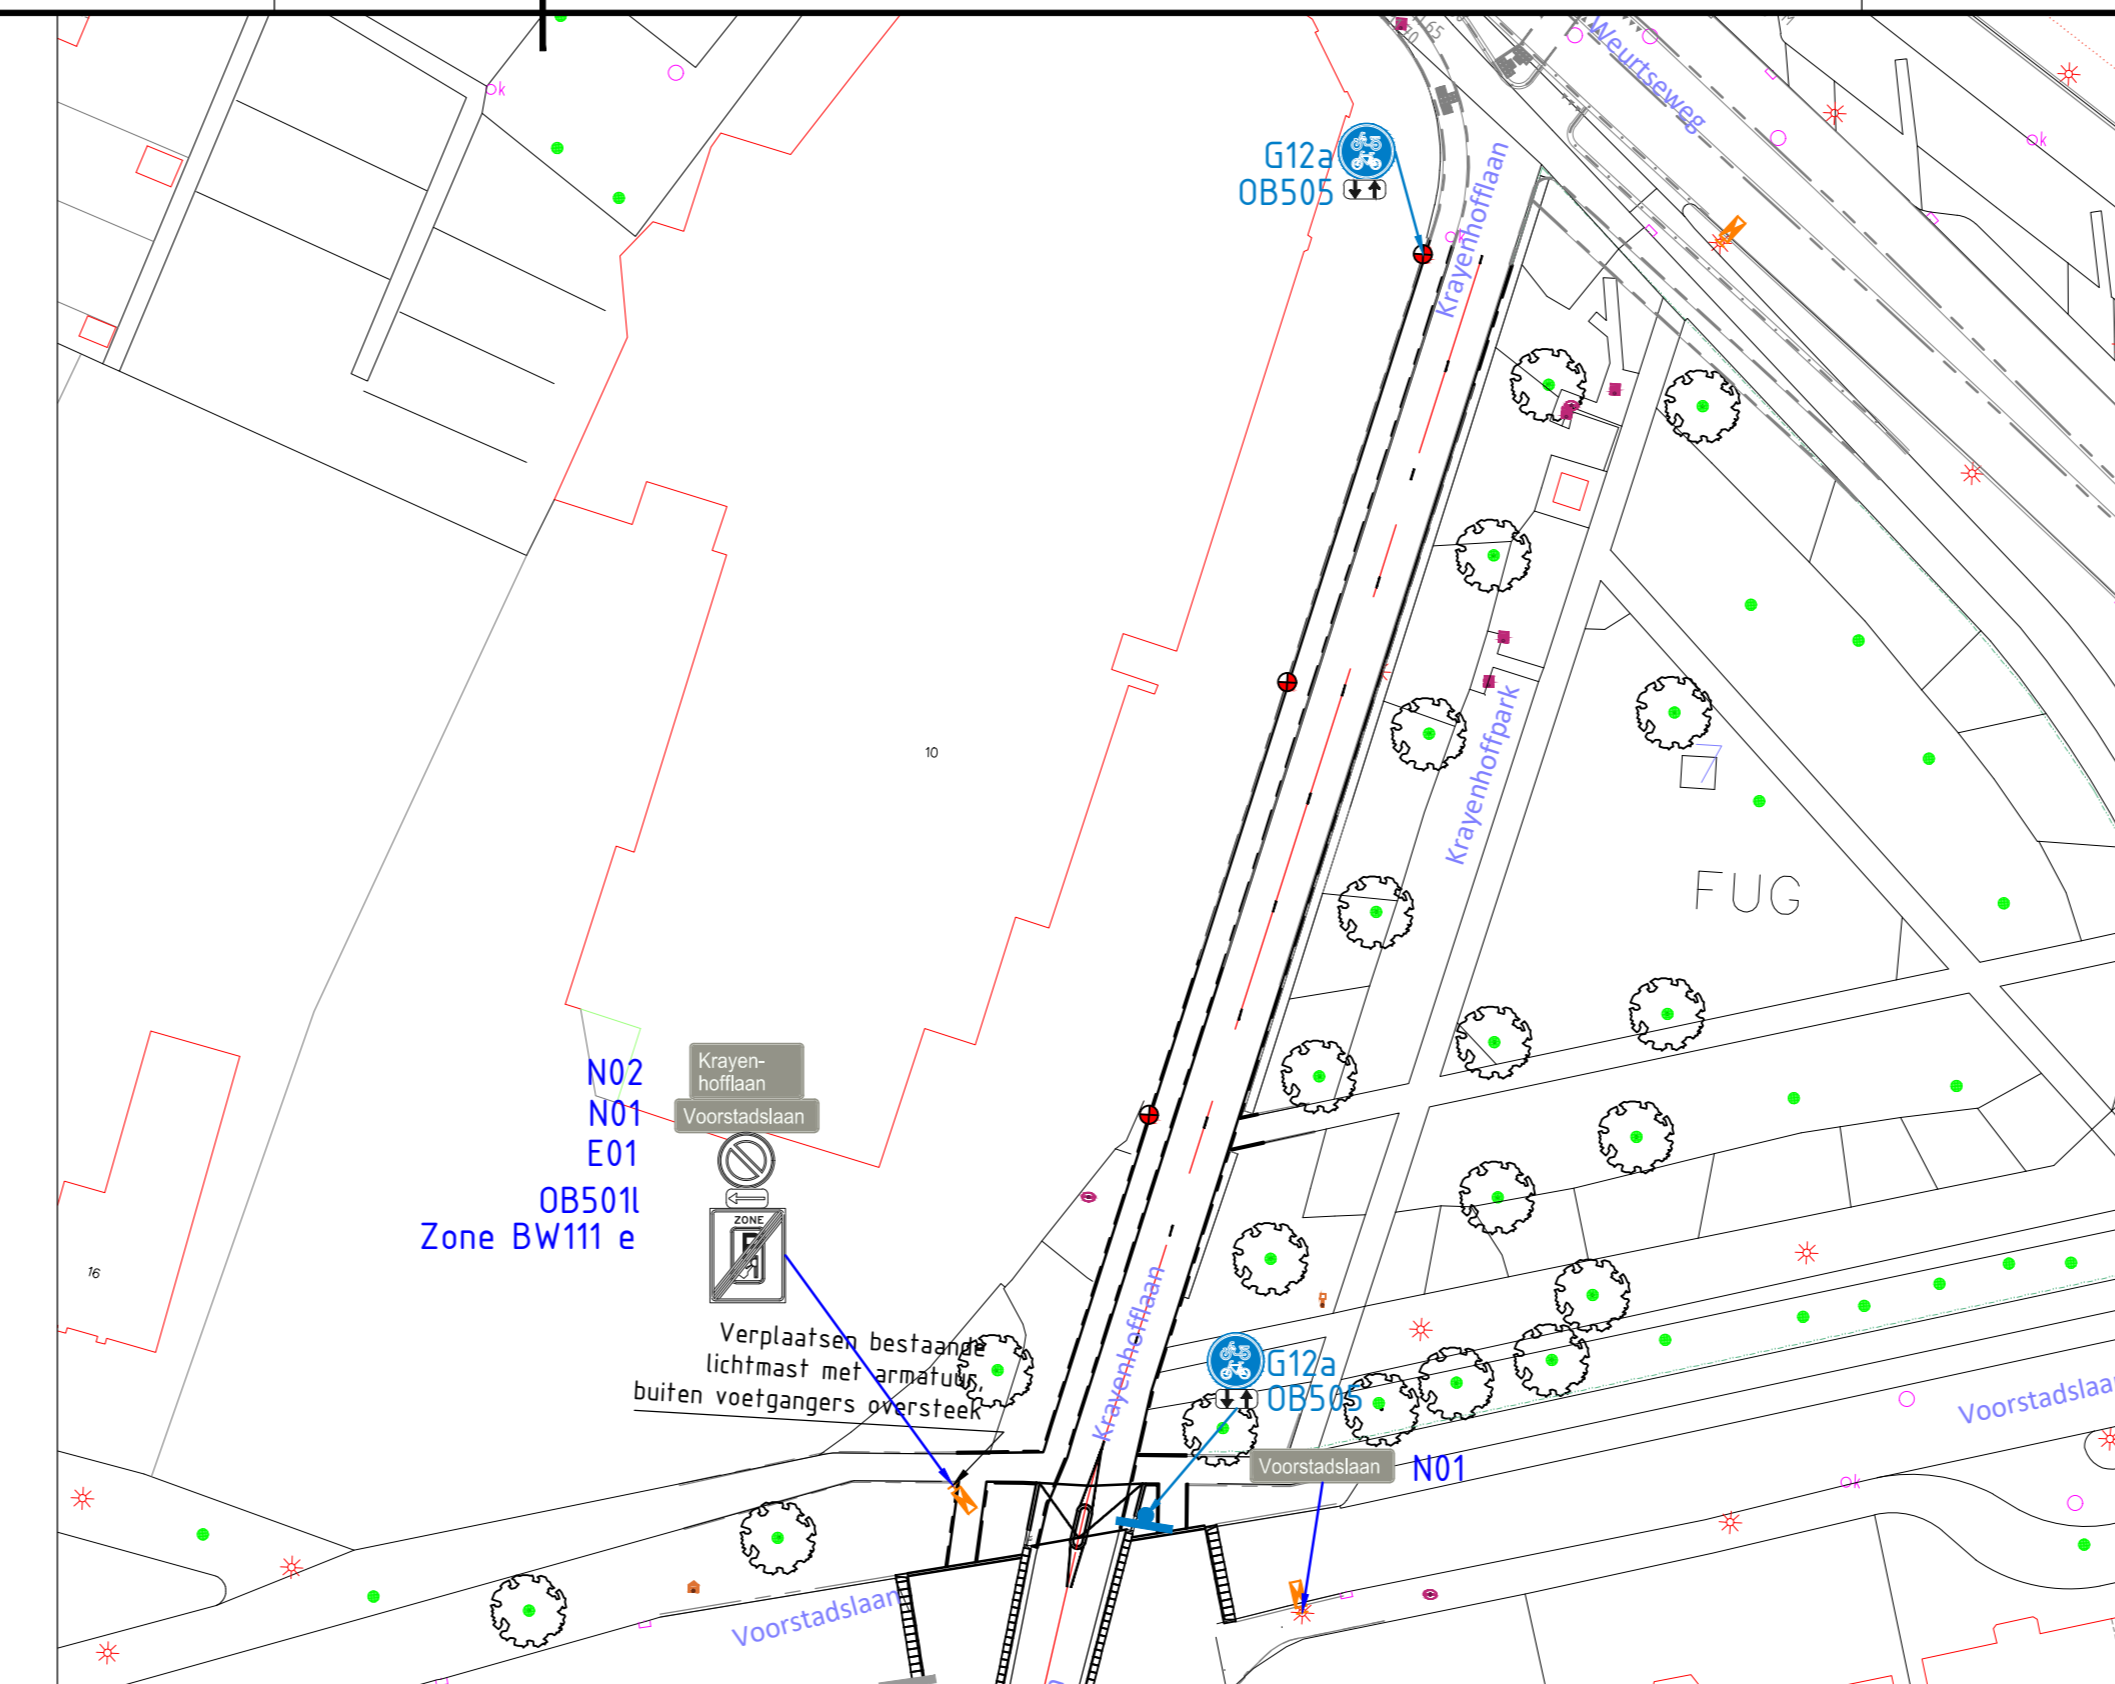


Situatie Krayenhofflaan fietspad  
Schaal 1:500

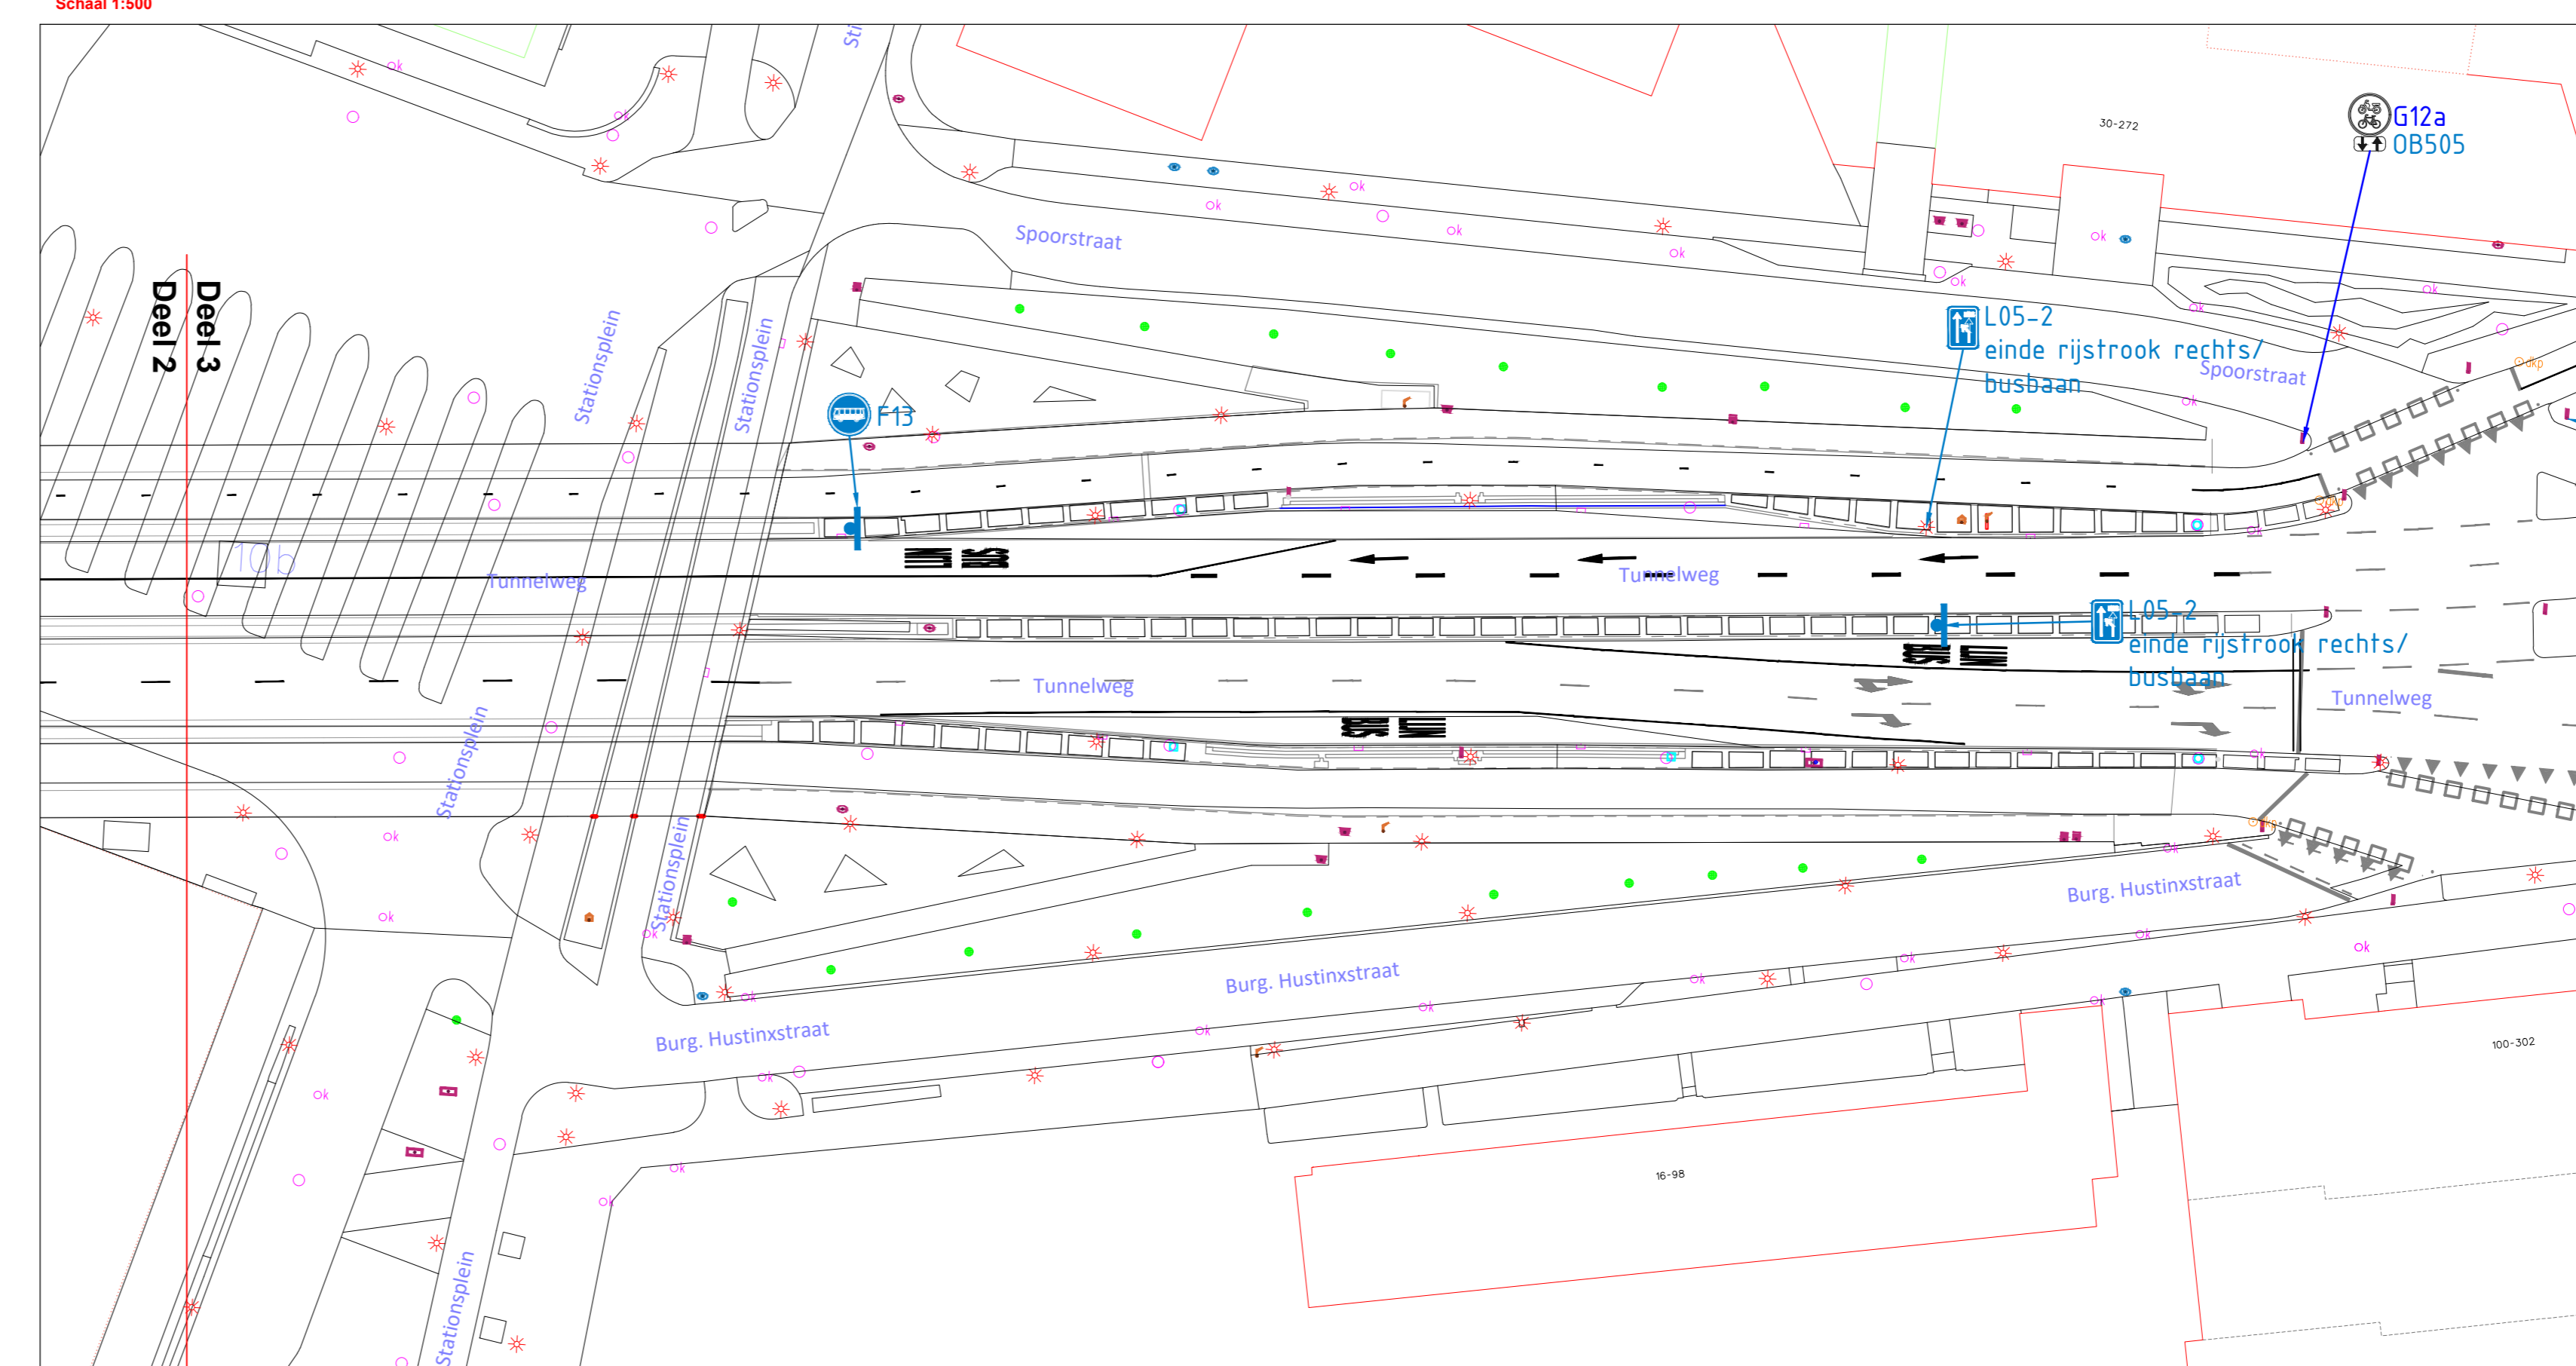


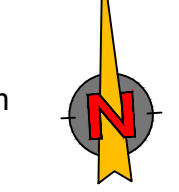
Situatie deel 3  
Schaal 1:500

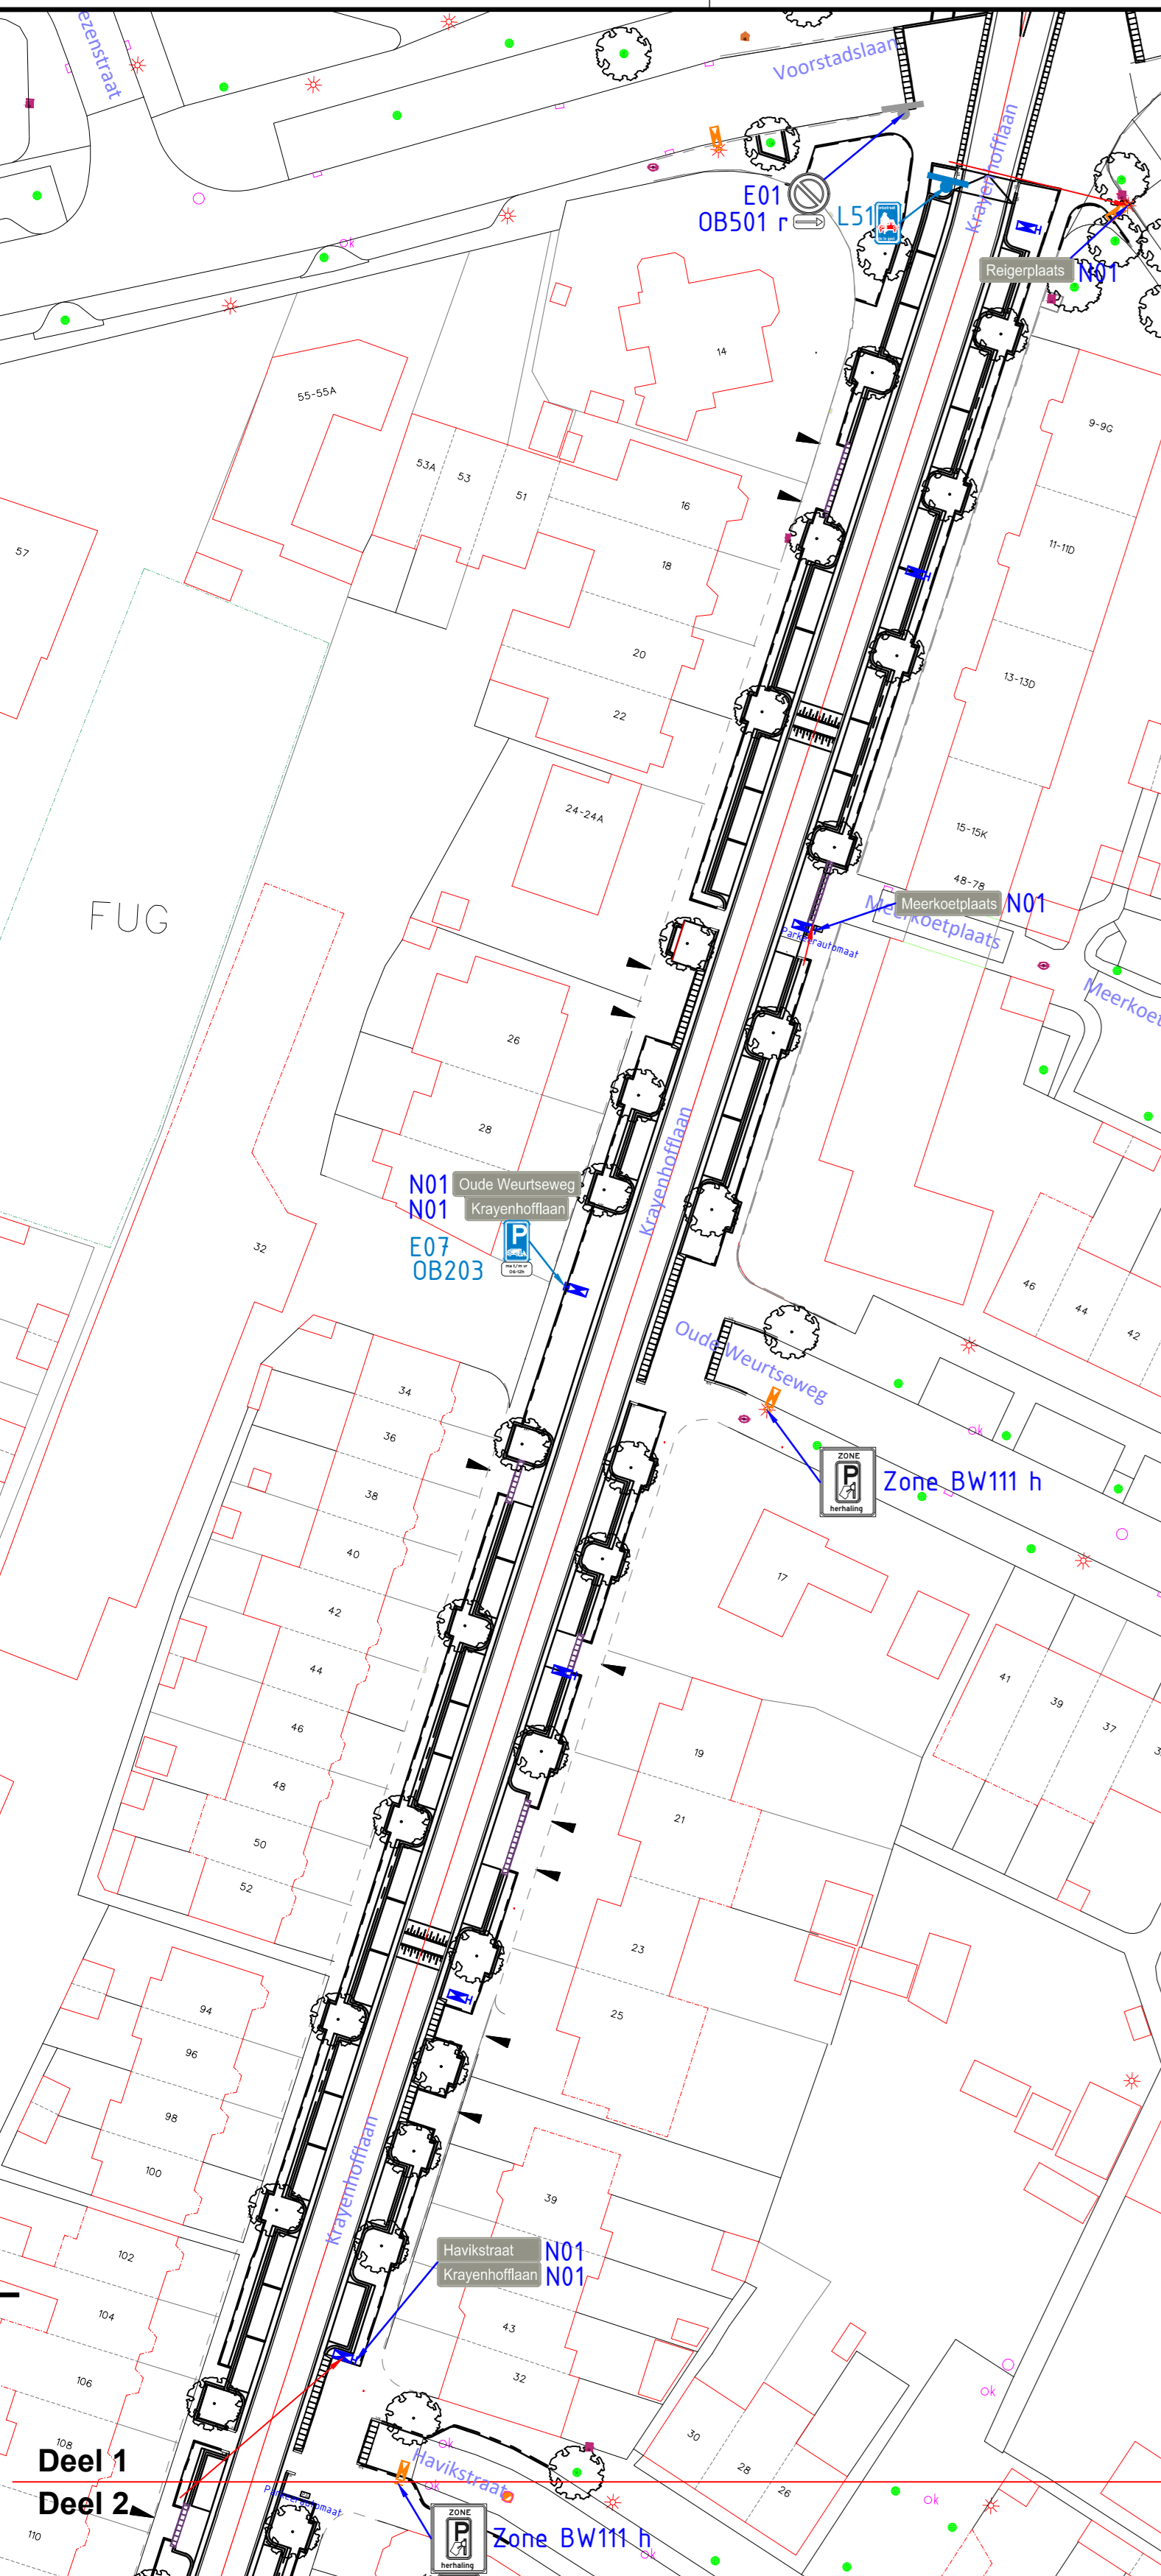


Situatie deel 1  
Schaal 1:500

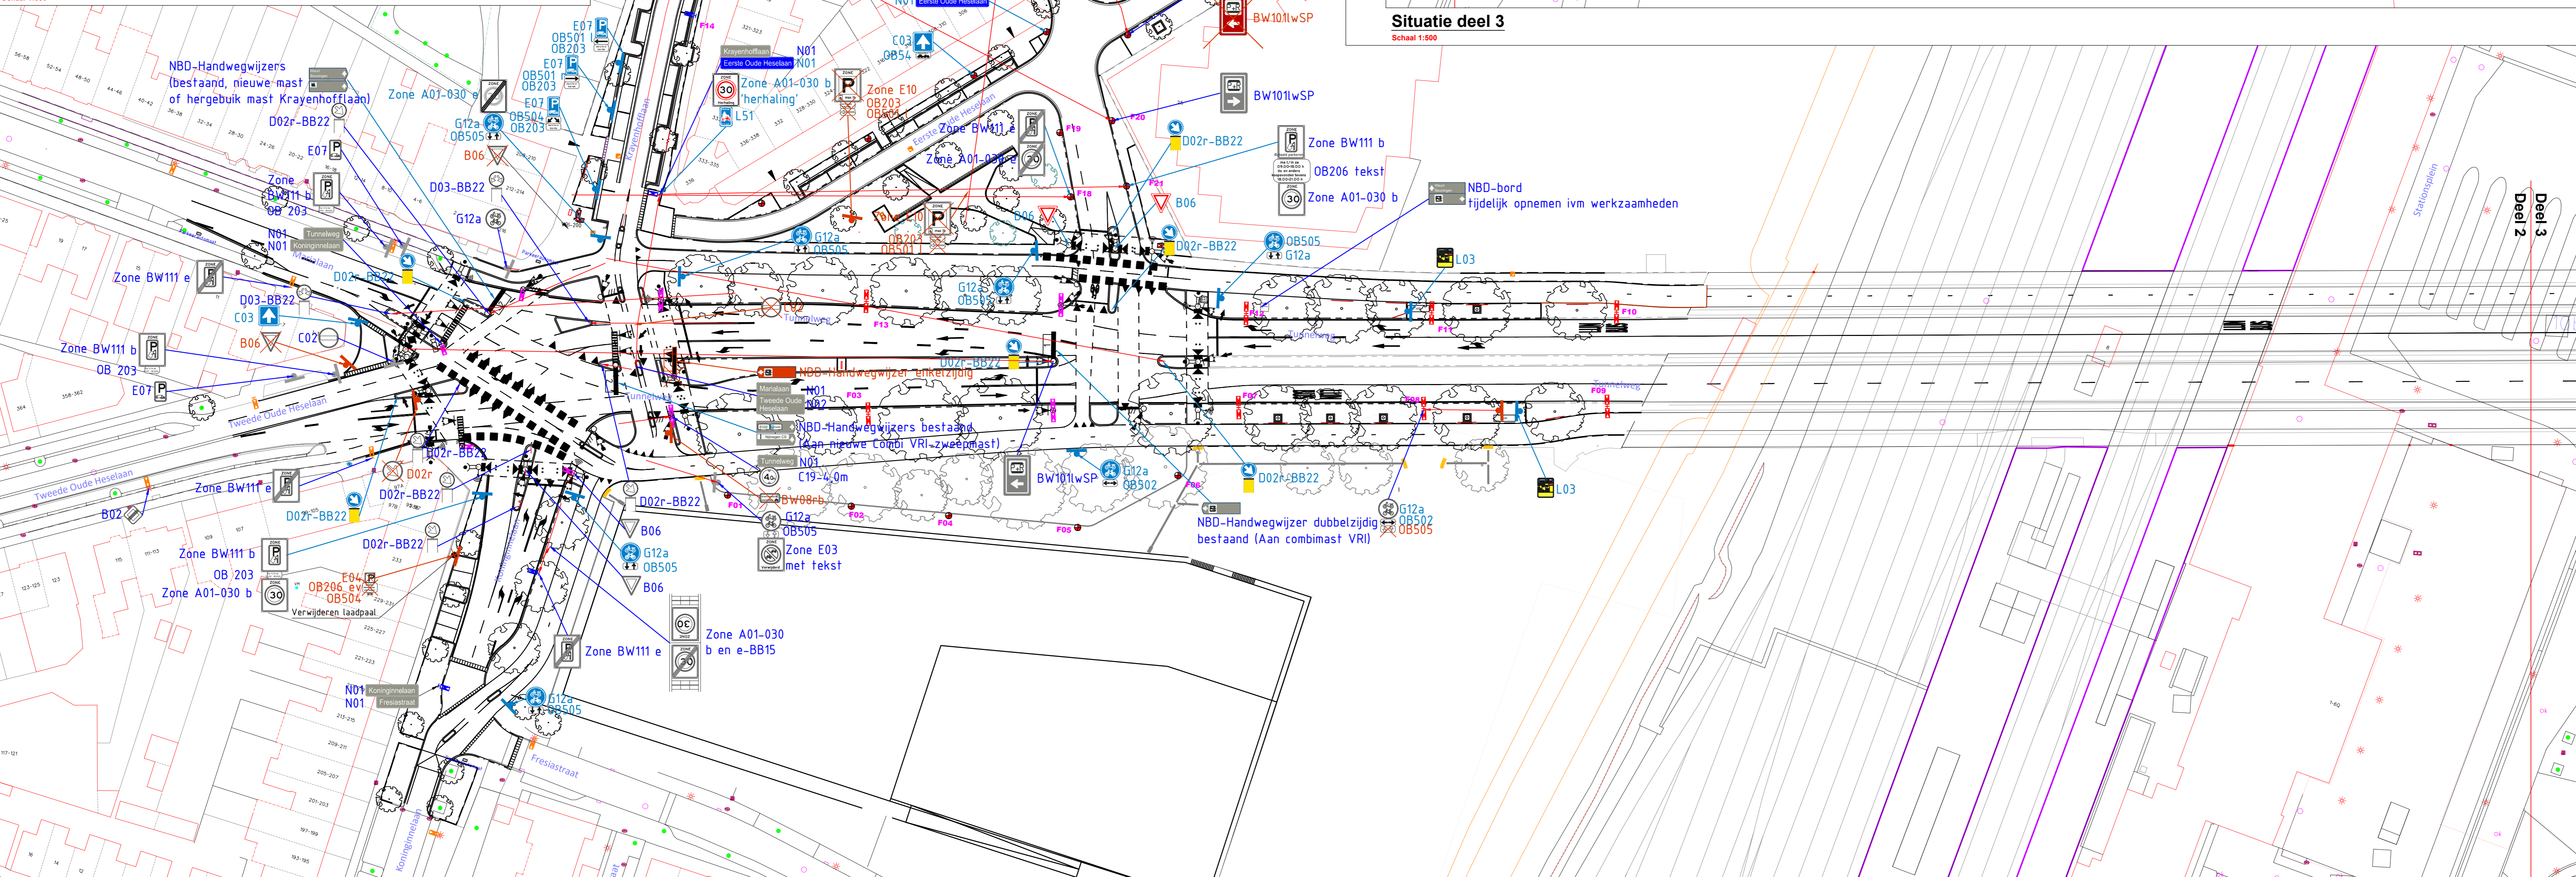


Situatie deel 2  
Schaal 1:500

2.0 Opmerkingen versiert	H.M. Klok, T. Klumper, S. Flehnel 10-10-23
1.0 Eerste versie na overleg van 27-01-23 - DO toelating	H.M. Klok, E. Brouwer, S. Flehnel 05-10-23
Uitwerking	Gepl. Datum





**Vijfknop bouwteam**  
Definitief Ontwerp  
Bebordingsplan

Status: Definitief	Versie: 2.0	Tekeningnummer: OZZ3008-DO-BB-001-2.0
--------------------	-------------	---------------------------------------