




246 en 247 Twee dammen en duikers verplaatsen zodat er een tussenruimte ontstaat van 10m. Beschoeiing vervangen.

Topografie: © Kadaster

	13-12-2023				
Code:	Datum:	Getekend door:	Controle door:	Revisie door:	Omschrijving:
Project:	Waterschapszorg				 Drents Overijsselse Delta uw waterschap Dokter van Deenweg 186 Postbus 60, 8000 AB Zwolle Telefoon 088-2331200 www.wdodelta.nl
Omschrijving:	Deelgebieden 11, 12, 13 KWK's restbestek Knelpunt 246 en 247				
Tekeningnummer:	Tekeningnummer			Schaal:	1:500
				Status:	Fase:
				Blad: 1	Aantal: 12
				Formaat: A3	Wijz. 0

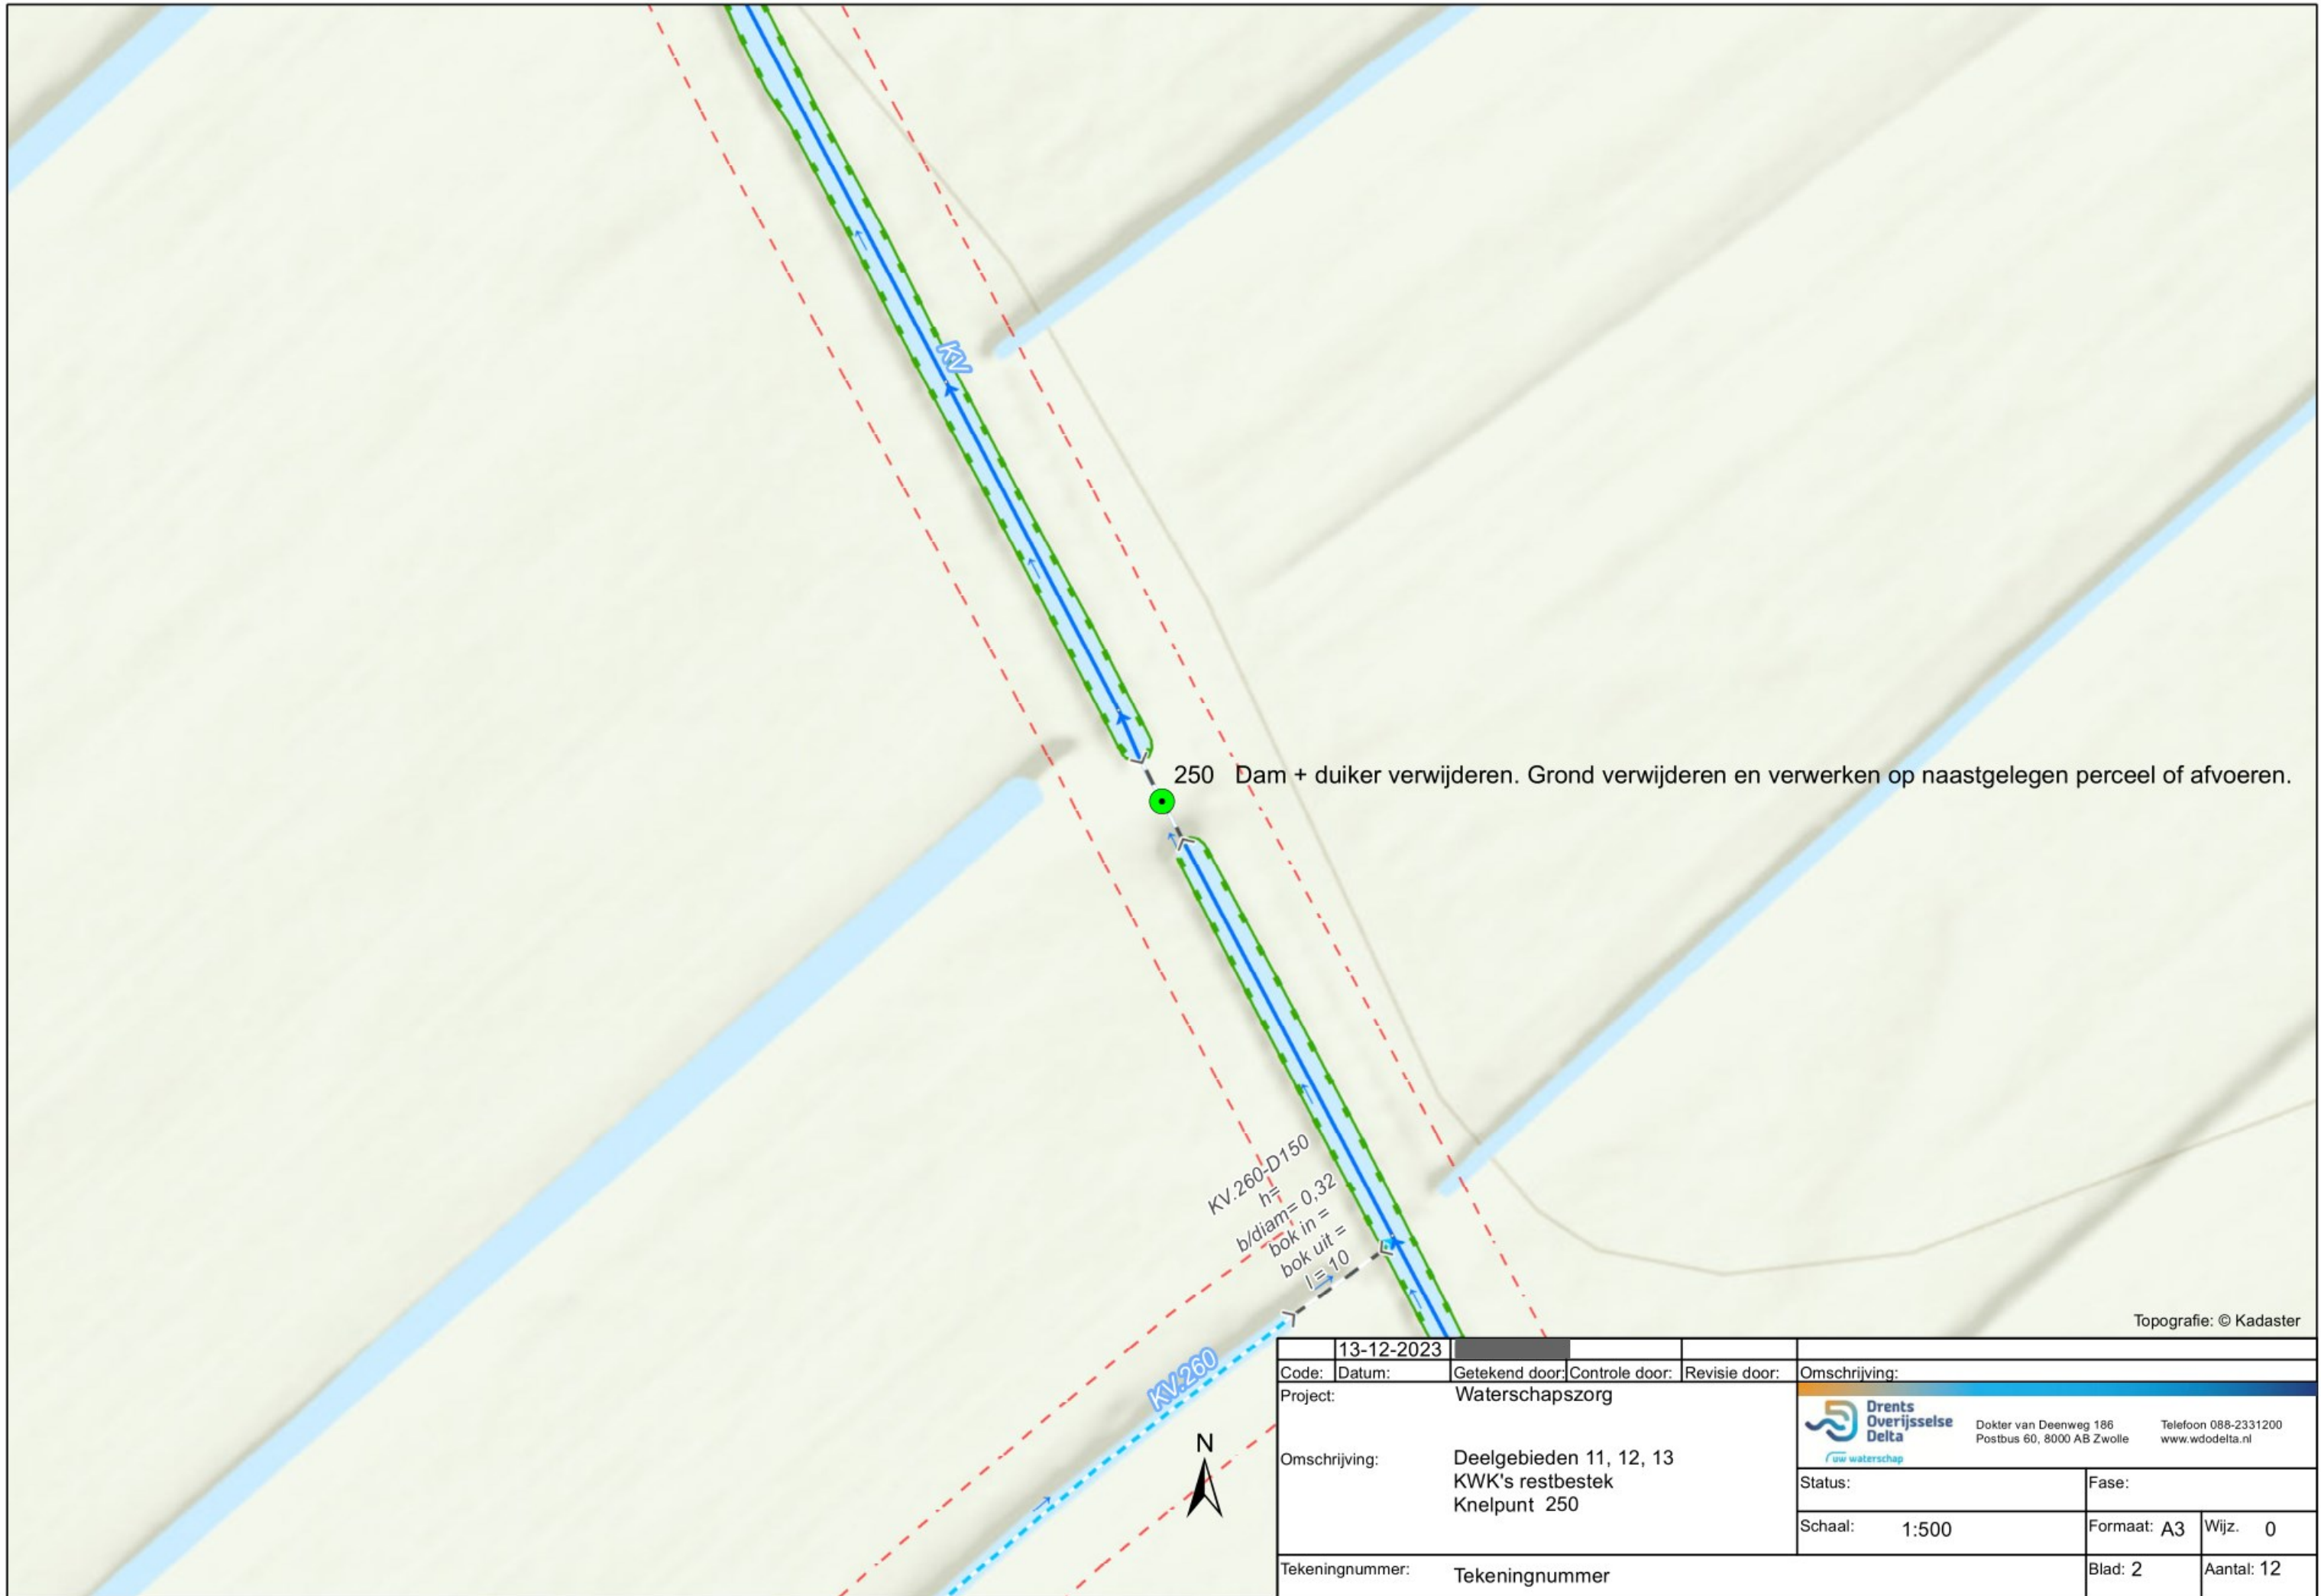

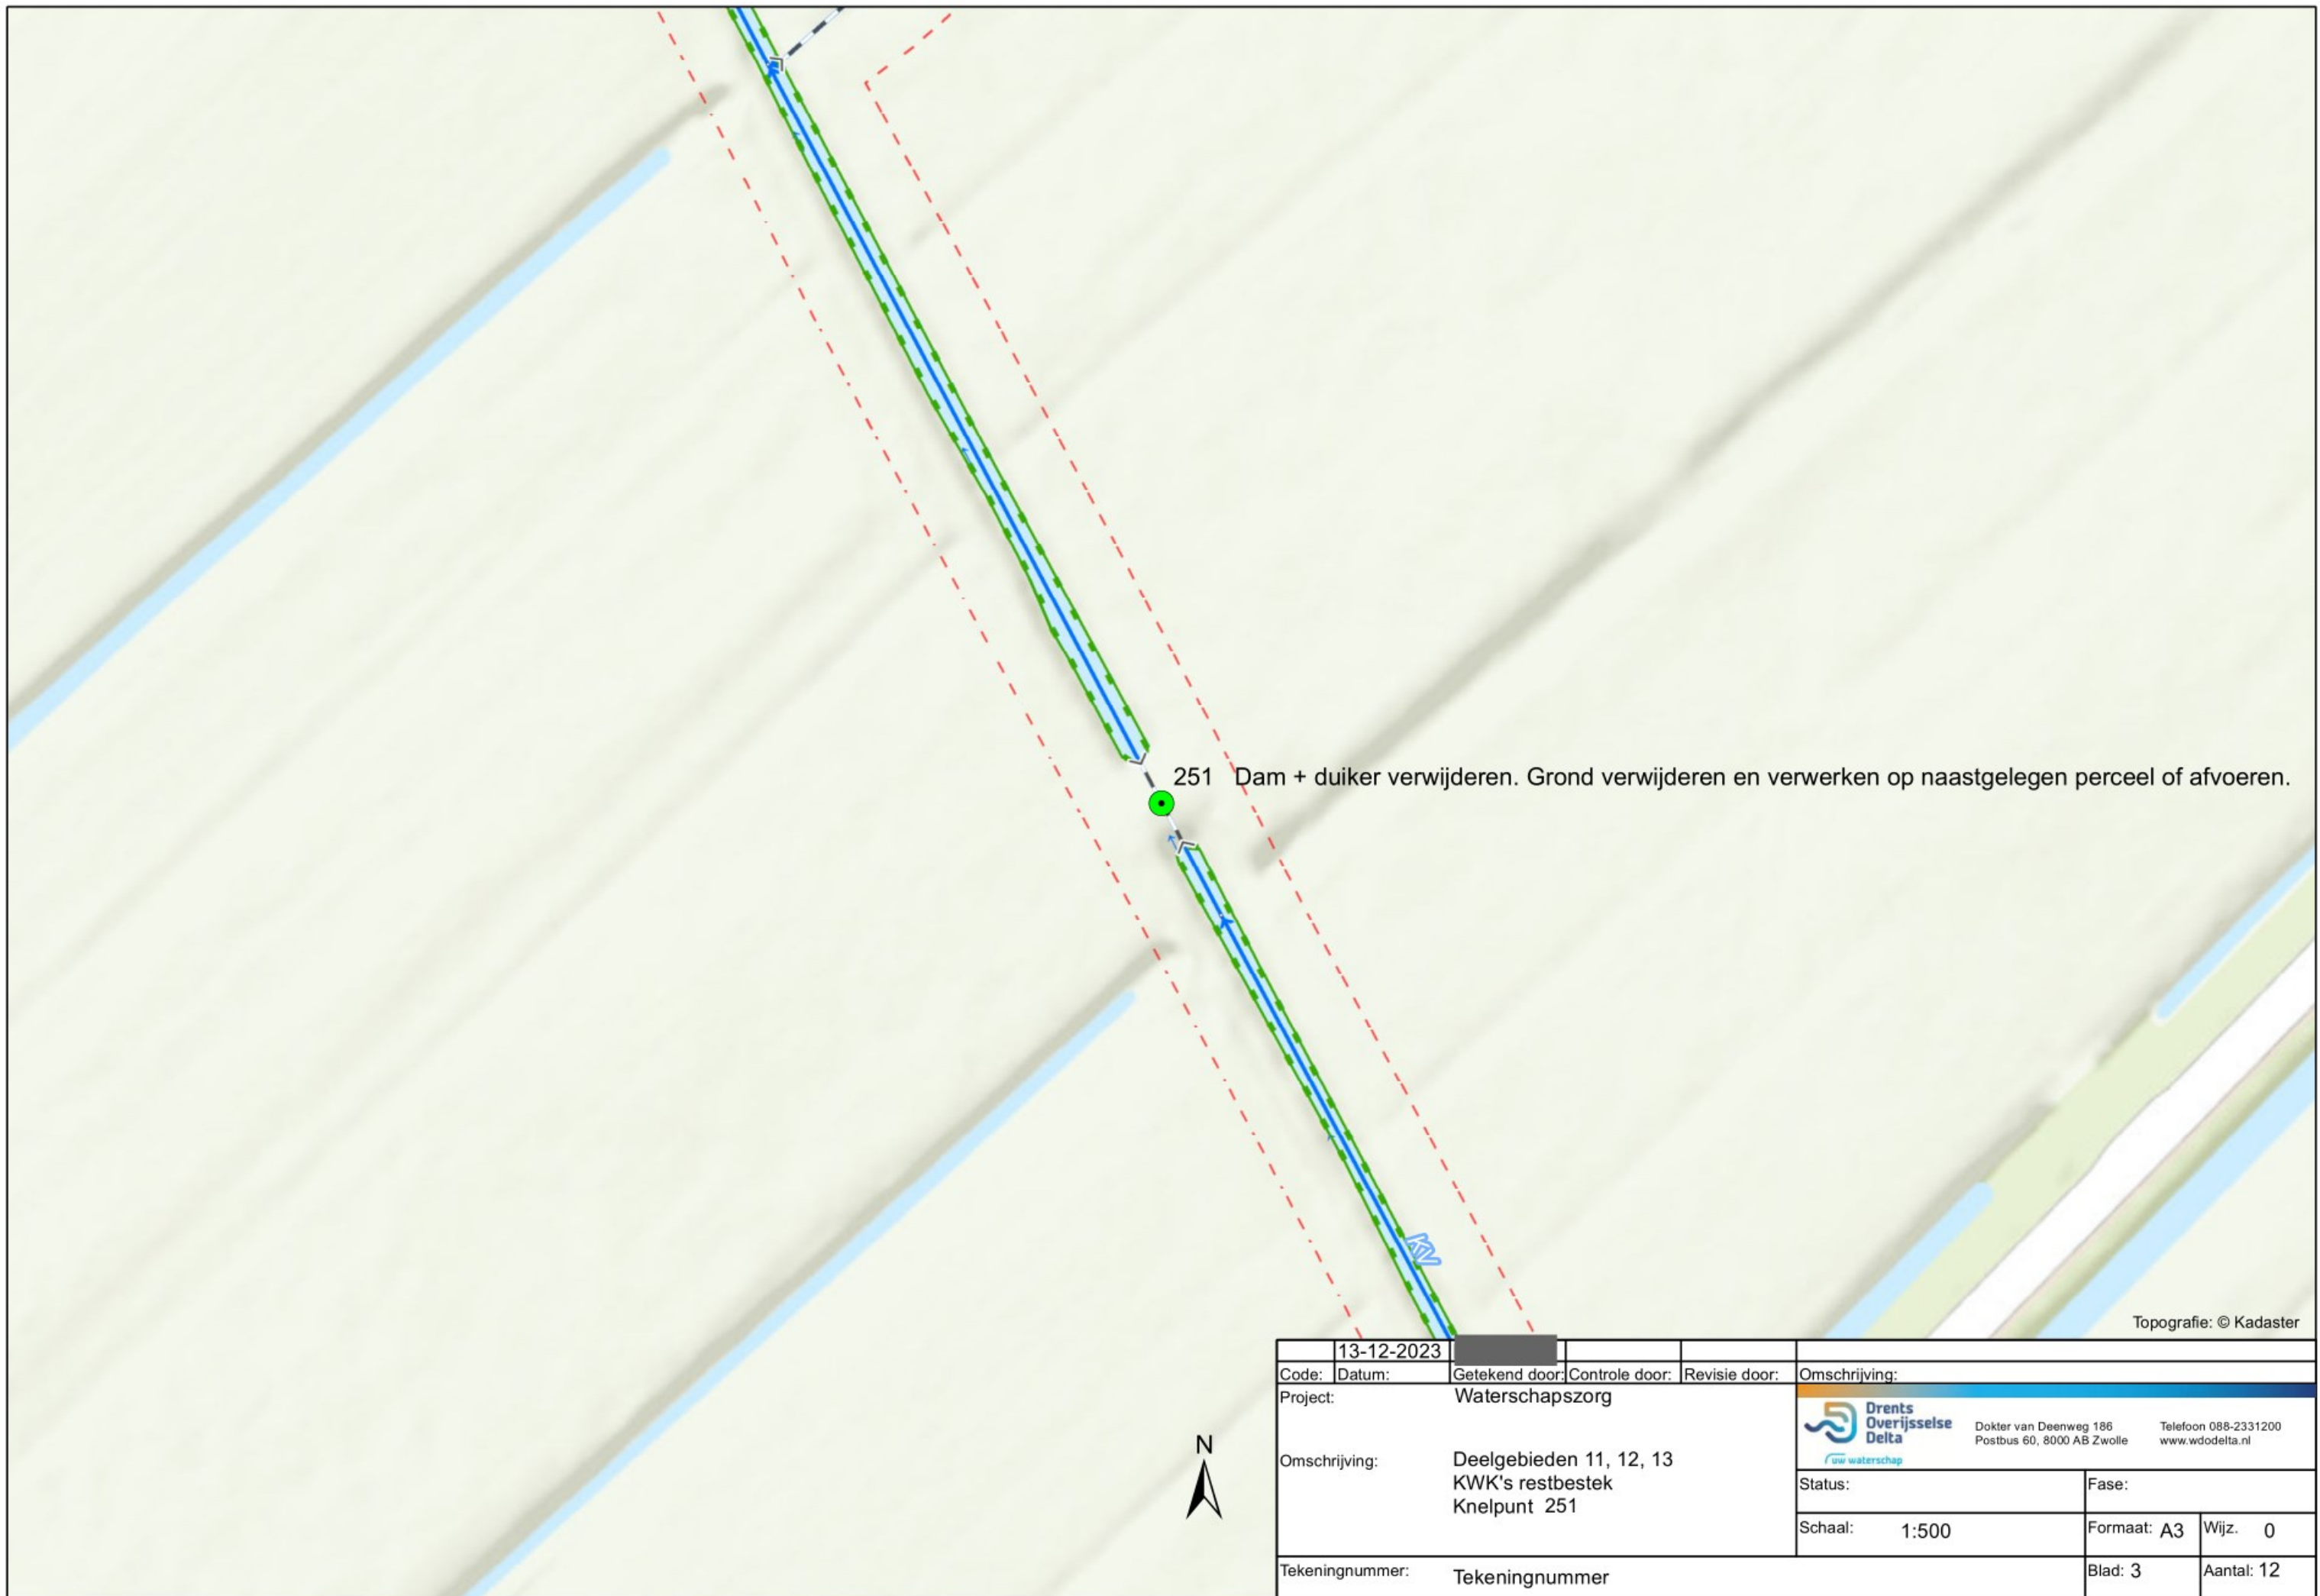


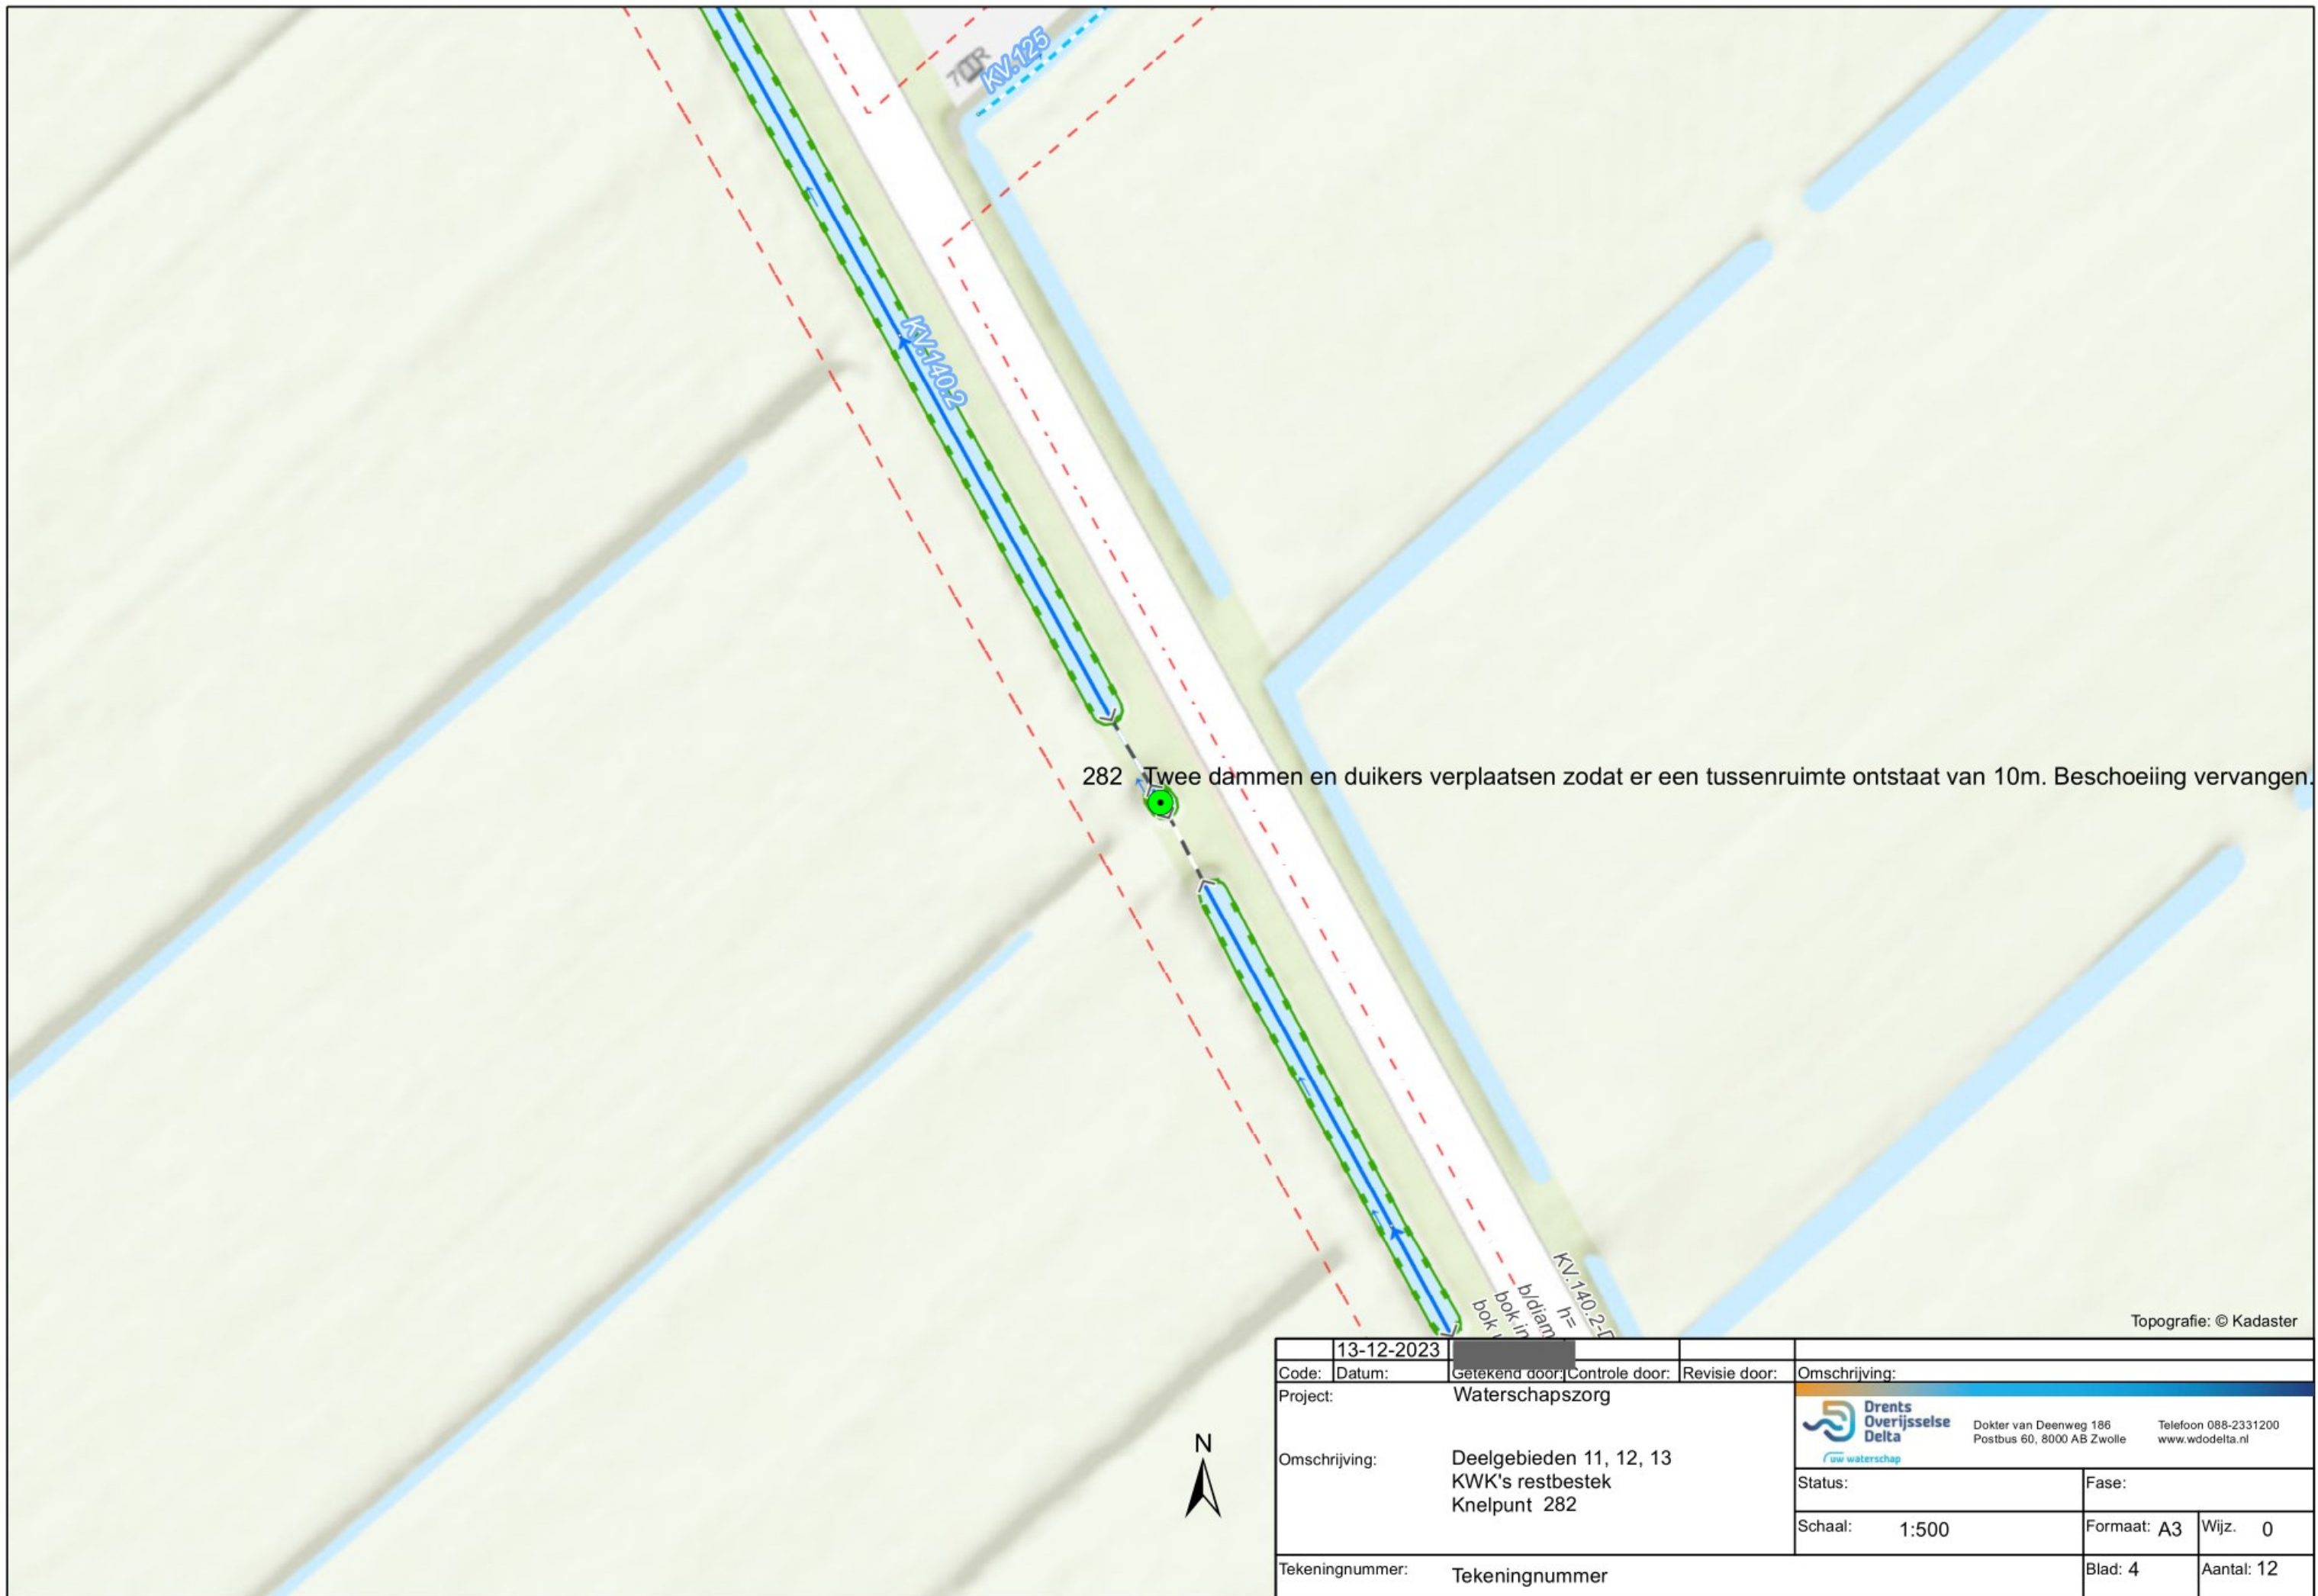

282 Twee dammen en duikers verplaatsen zodat er een tussenruimte ontstaat van 10m. Beschoeiing vervangen.

Topografie: © Kadaster


Datum:	13-12-2023	Getekend door:	[Redacted]	Controle door:	[Redacted]	Revisie door:	[Redacted]	Omschrijving:			
Project:	Waterschapszorg							 Drents Overijsselse Delta uw waterschap	Dokter van Deenweg 186 Postbus 60, 8000 AB Zwolle	Telefoon 088-2331200 www.wdodelta.nl	
Omschrijving:	Deelgebieden 11, 12, 13 KWK's restbestek Knelpunt 282								Status:	Fase:	
Tekeningnummer:	Tekeningnummer							Schaal:	1:500	Formaat: A3	Wijz. 0
								Blad: 4	Aantal: 12		

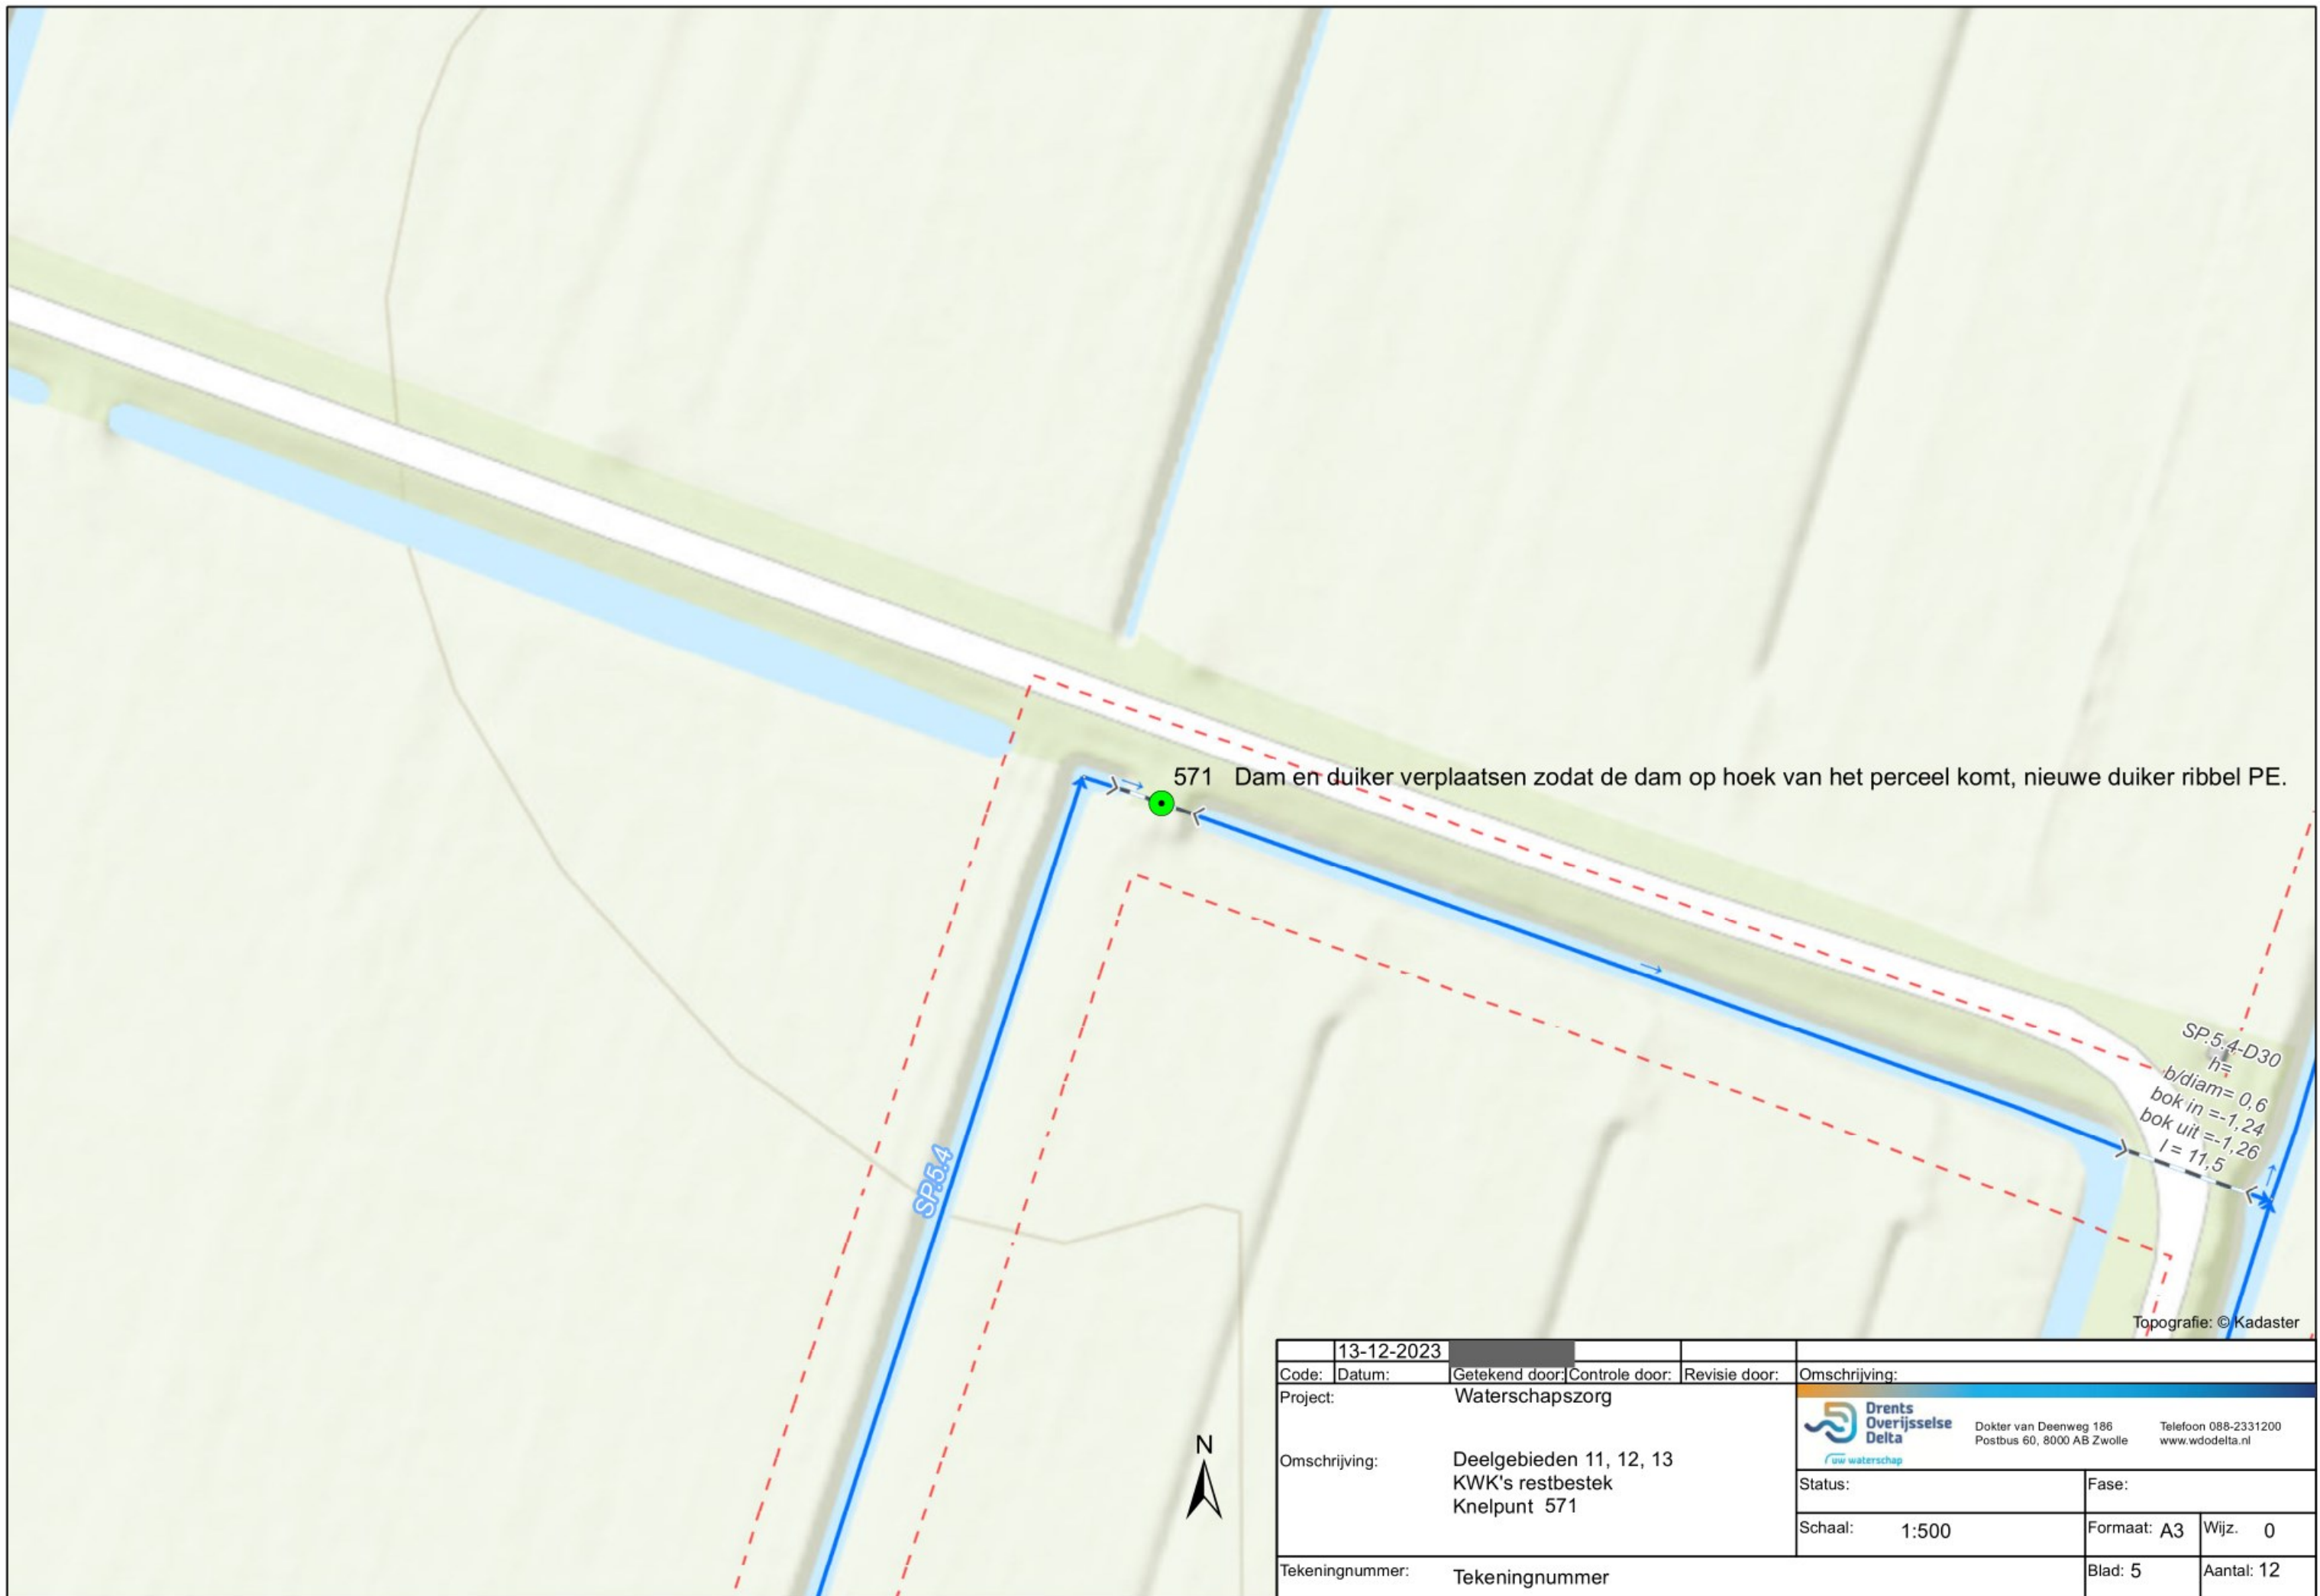

13-12-2023					
Code:	Datum:	Getekend door:	Controle door:	Revisie door:	Omschrijving:
Project:	Waterschapszorg				
Omschrijving:	Deelgebieden 11, 12, 13 KWK's restbestek Knelpunt 571				
Tekeningnummer:			Tekeningnummer		
			Blad: 5		Aantal: 12


**Drents Overijsselse Delta**  
 uw waterschap

Dokter van Deenweg 186  
 Postbus 60, 8000 AB Zwolle  
 Telefoon 088-2331200  
 www.wdodelta.nl

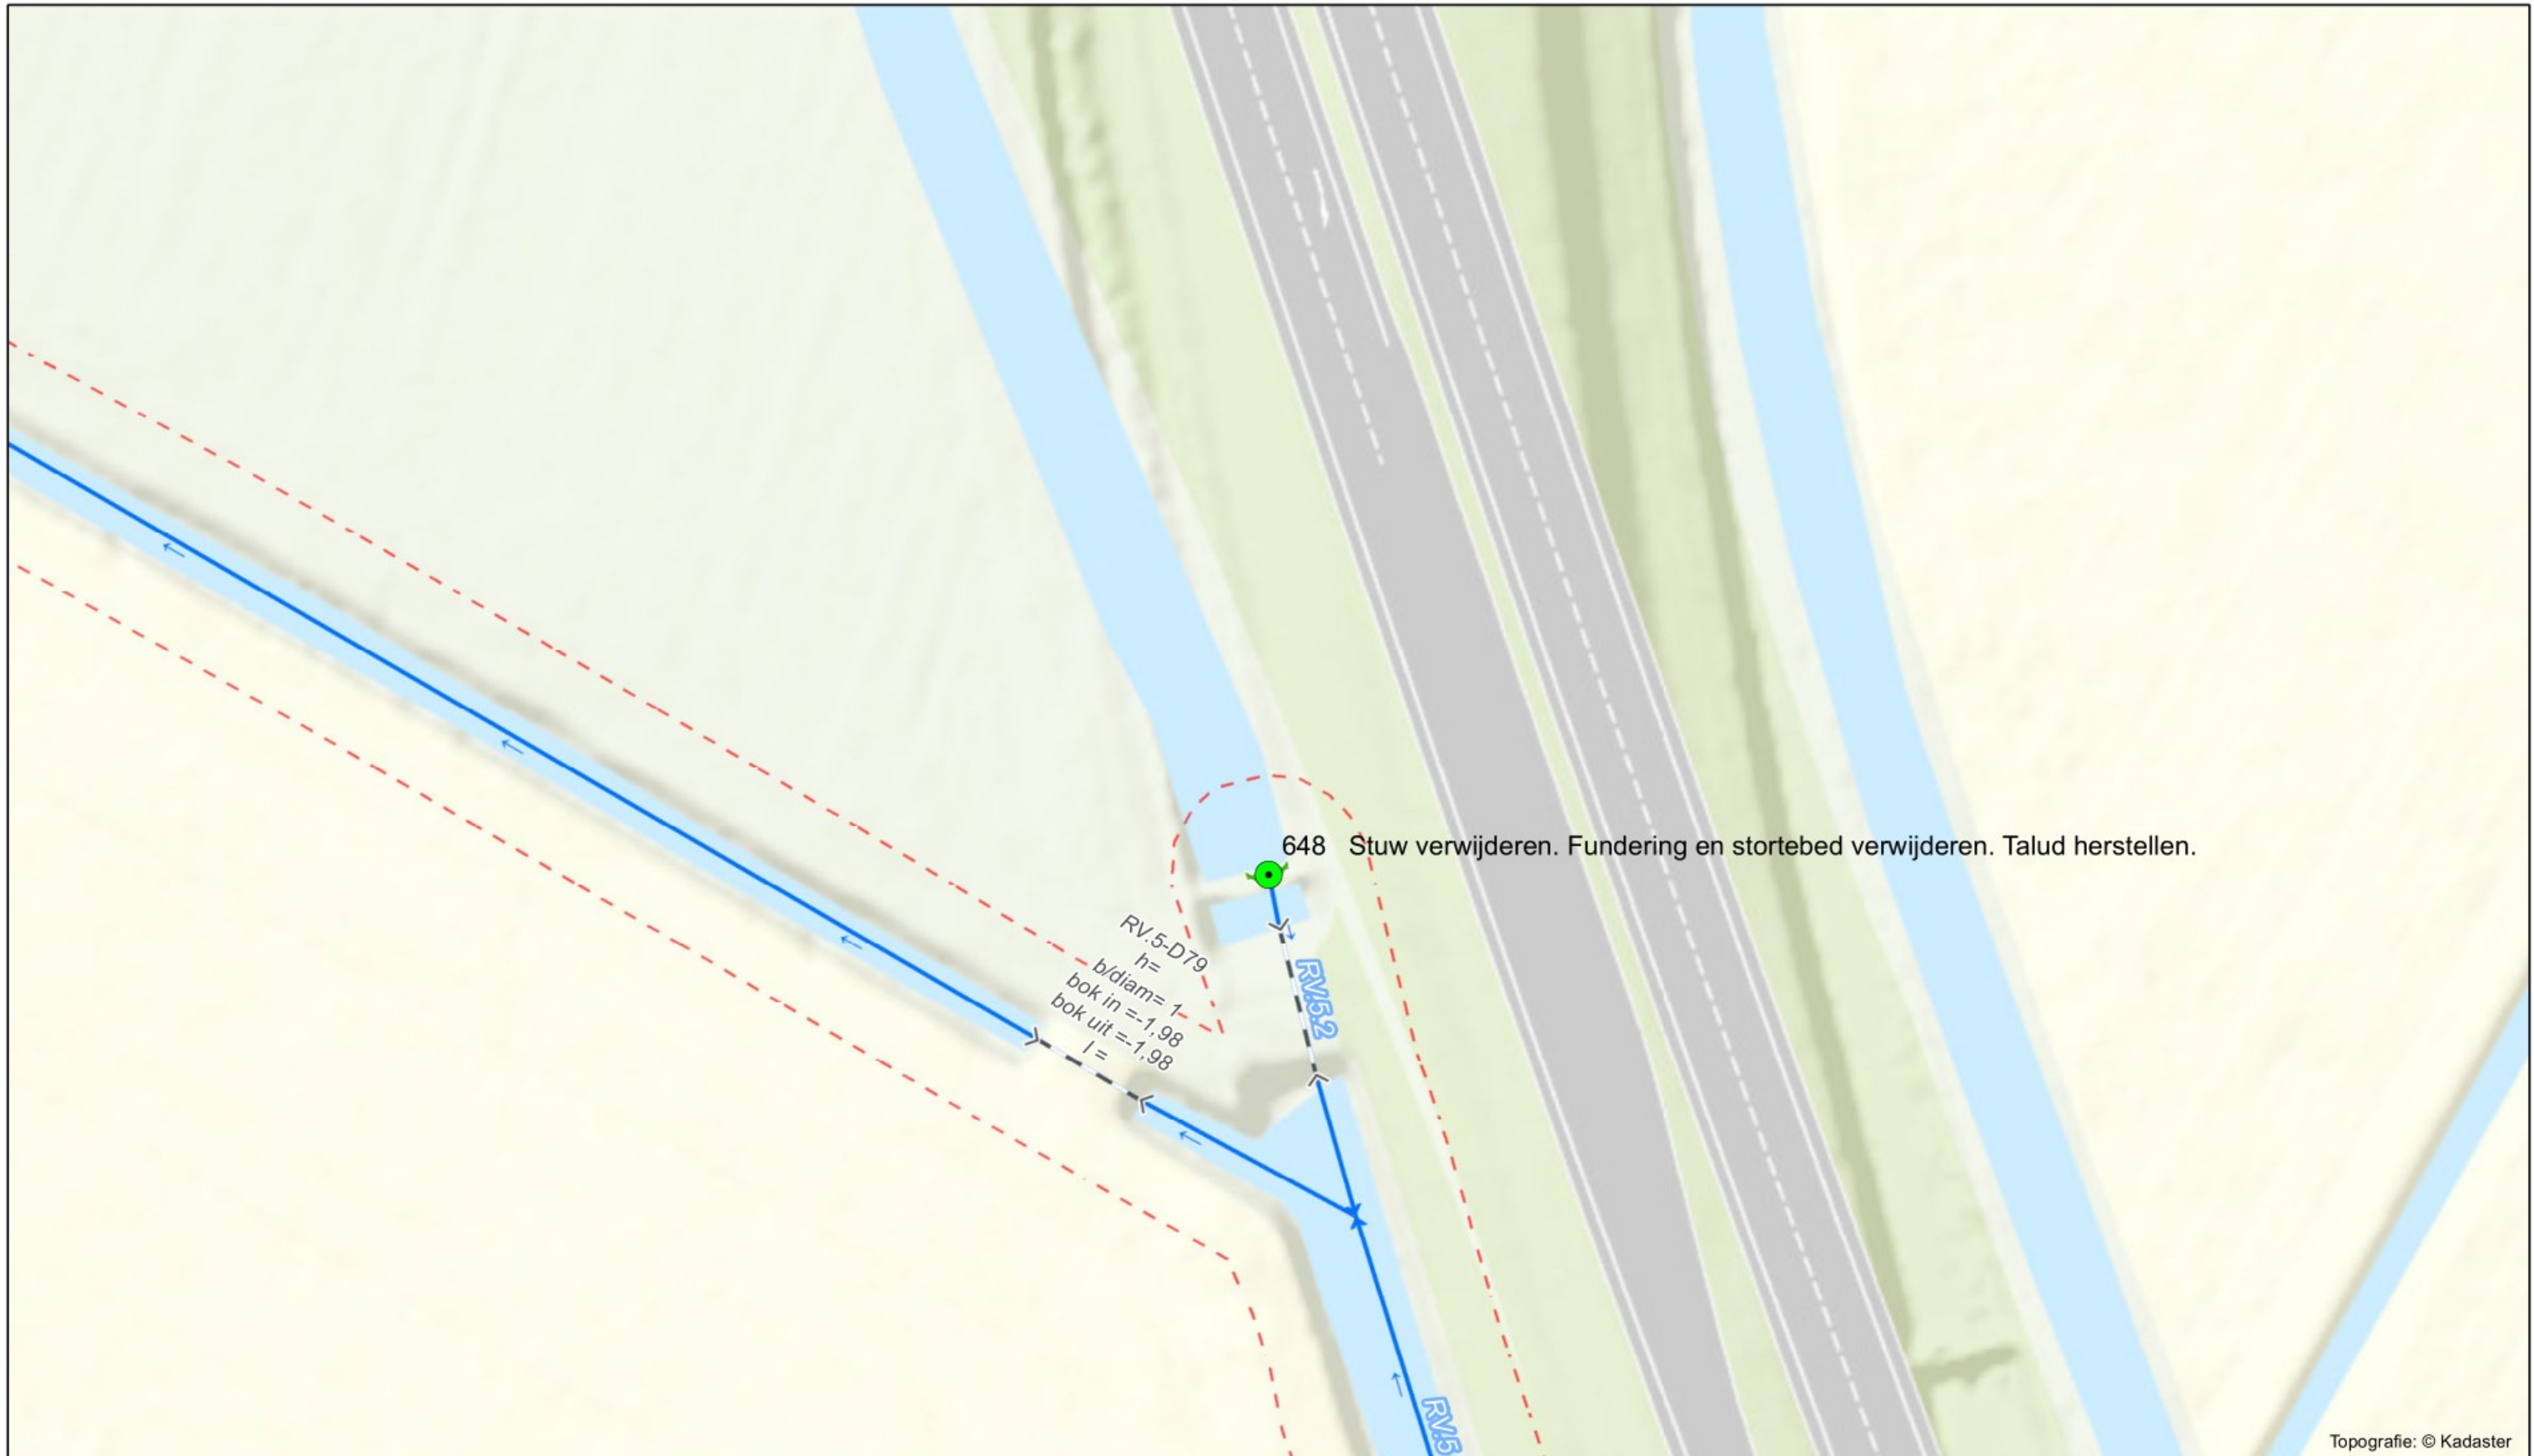

648 Stuw verwijderen. Fundering en stortebod verwijderen. Talud herstellen.

RV.5-D79  
 $h = 1.98$   
 $b/diam = 1$   
 $bok\ in = -1.98$   
 $bok\ uit = -1.98$   
 $l = 1$



Topografie: © Kadaster

	13-12-2023				
Code:	Datum:	Getekend door:	Controle door:	Revisie door:	Omschrijving:
Project:	Waterschapszorg				 Drents Overijsselse Delta Dokter van Deenweg 186 Postbus 60, 8000 AB Zwolle Telefoon 088-2331200 www.wdodelta.nl
Omschrijving:	Deelgebieden 11, 12, 13 KWK's restbestek Knelpunt 648				
Tekeningnummer:	Tekeningnummer			Status:	Fase:
	Schaal:	1:500	Formaat:	A3	Wijz. 0
			Blad:	6	Aantal: 12




649 Stuwklep verwijderen. Afsluiter aanbrengen.


Topografie: © Kadaster



	13-12-2023								
Code:	Datum:	Getekend door:	Controle door:	Revisie door:	Omschrijving:				
Project:	Waterschapszorg				 Drents Overijsselse Delta Dokter van Deenweg 186 Postbus 60, 8000 AB Zwolle Telefoon 088-2331200 www.wdodelta.nl				
Omschrijving:	Deelgebieden 11, 12, 13 KWK's restbestek Knelpunt 649								
					Status:	Fase:			
					Schaal:	1:500	Formaat: A3	Wijz. 0	
					Tekeningnummer:	Tekeningnummer		Blad: 7	Aantal: 12

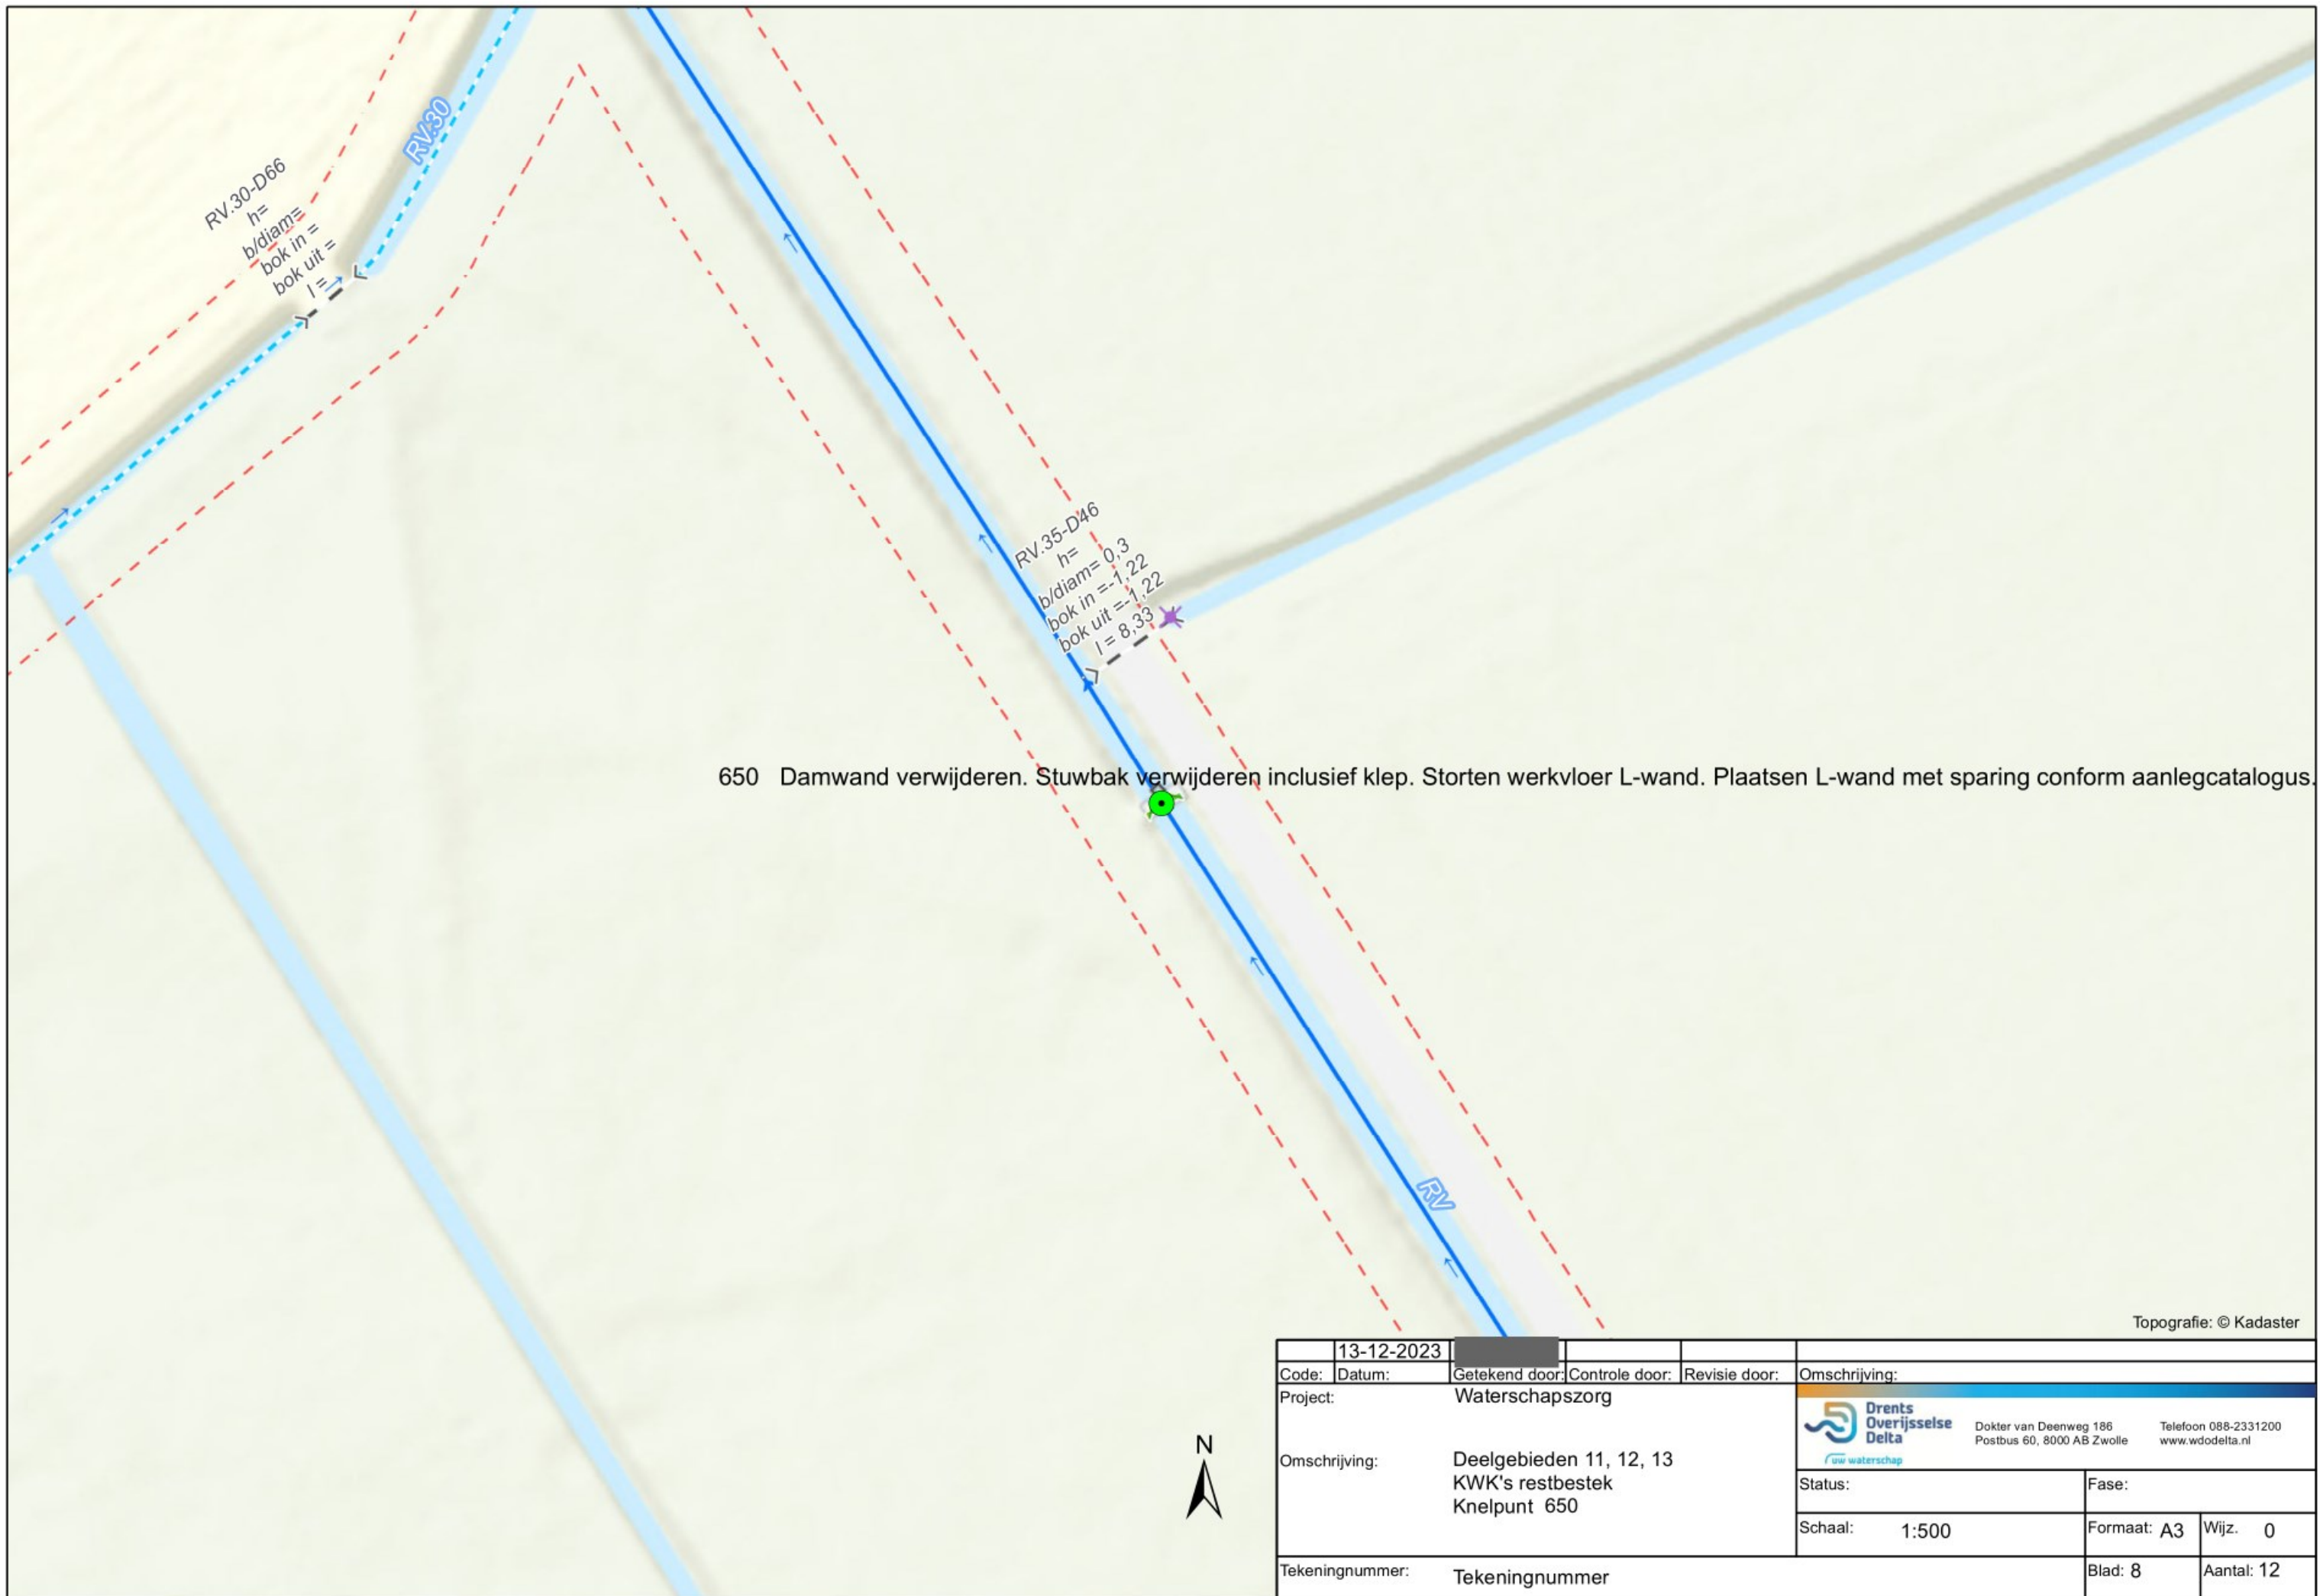




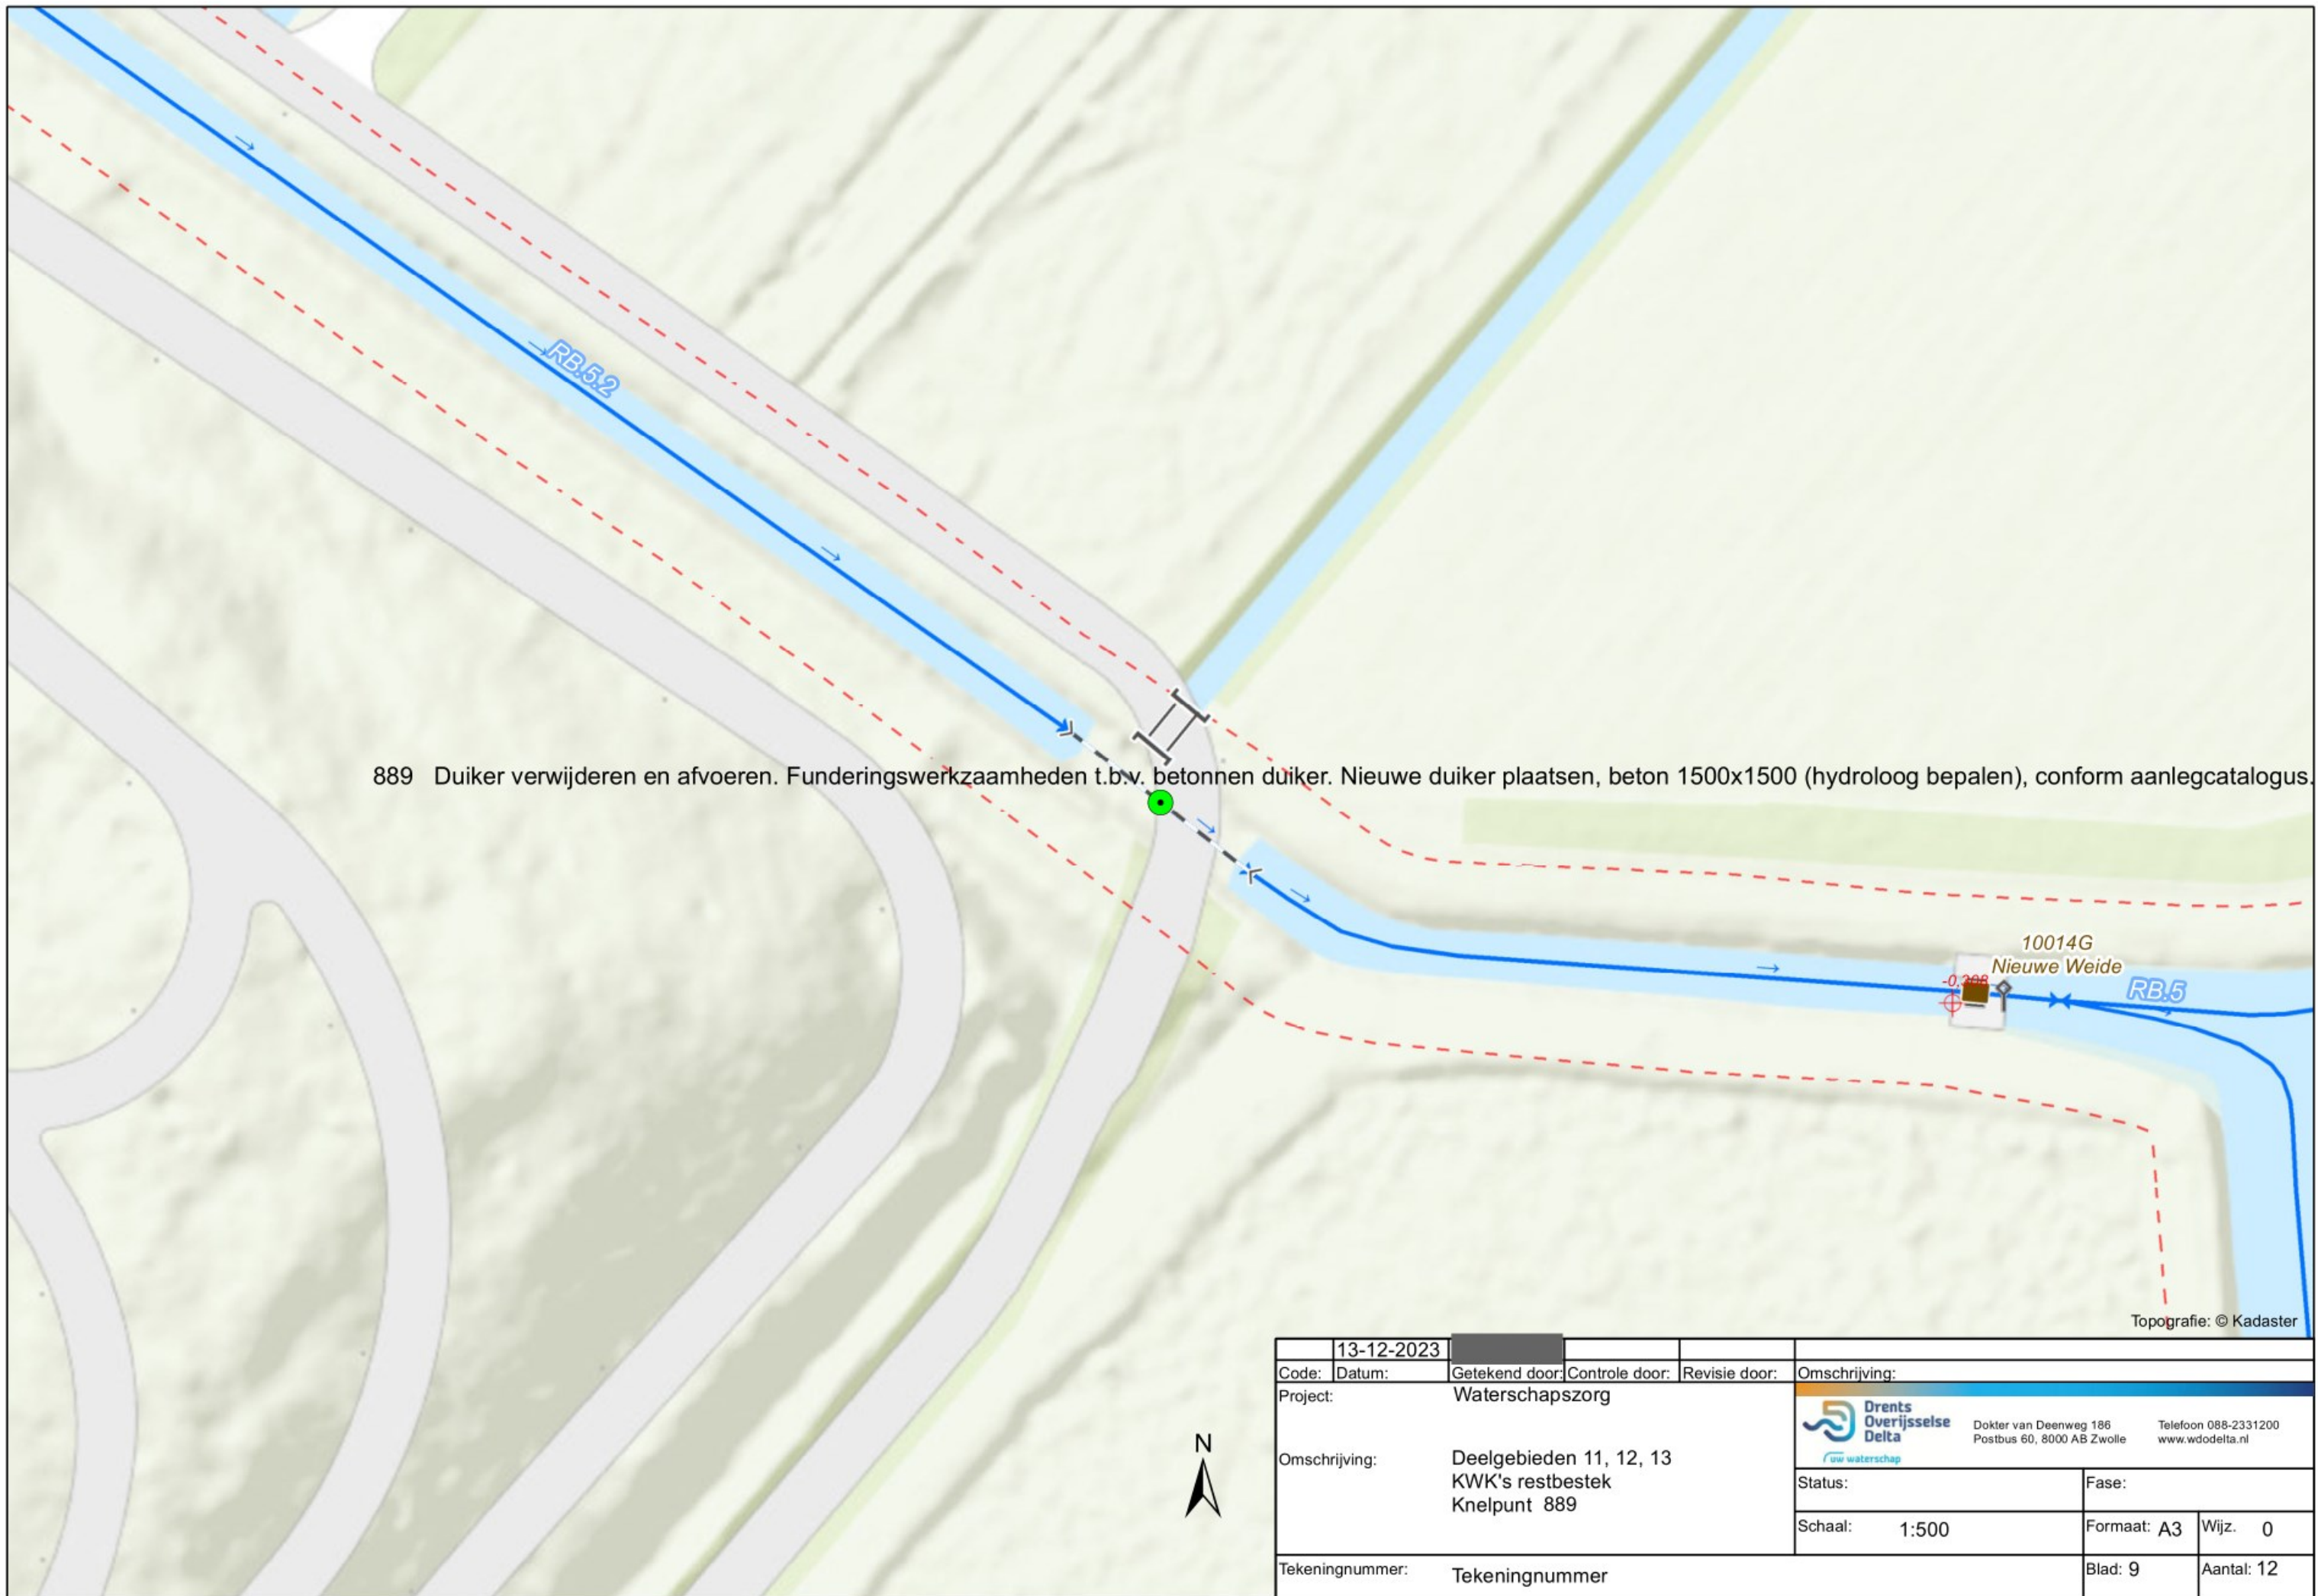


889 Duiker verwijderen en afvoeren. Funderingswerkzaamheden t.b.v. betonnen duiker. Nieuwe duiker plaatsen, beton 1500x1500 (hydroloog bepalen), conform aanlegcatalogus.

Topografie: © Kadaster

13-12-2023							
Code:	Datum:	Getekend door:	Controle door:	Revisie door:	Omschrijving:		
Project:		Waterschapszorg				 Dokter van Deenweg 186 Postbus 60, 8000 AB Zwolle Telefoon 088-2331200 www.wdodelta.nl	
Omschrijving:		Deelgebieden 11, 12, 13 KWK's restbestek Knelpunt 889				Status:	Fase:
Tekeningnummer:		Tekeningnummer				Schaal: 1:500	Formaat: A3 Wijz. 0
						Blad: 9	Aantal: 12

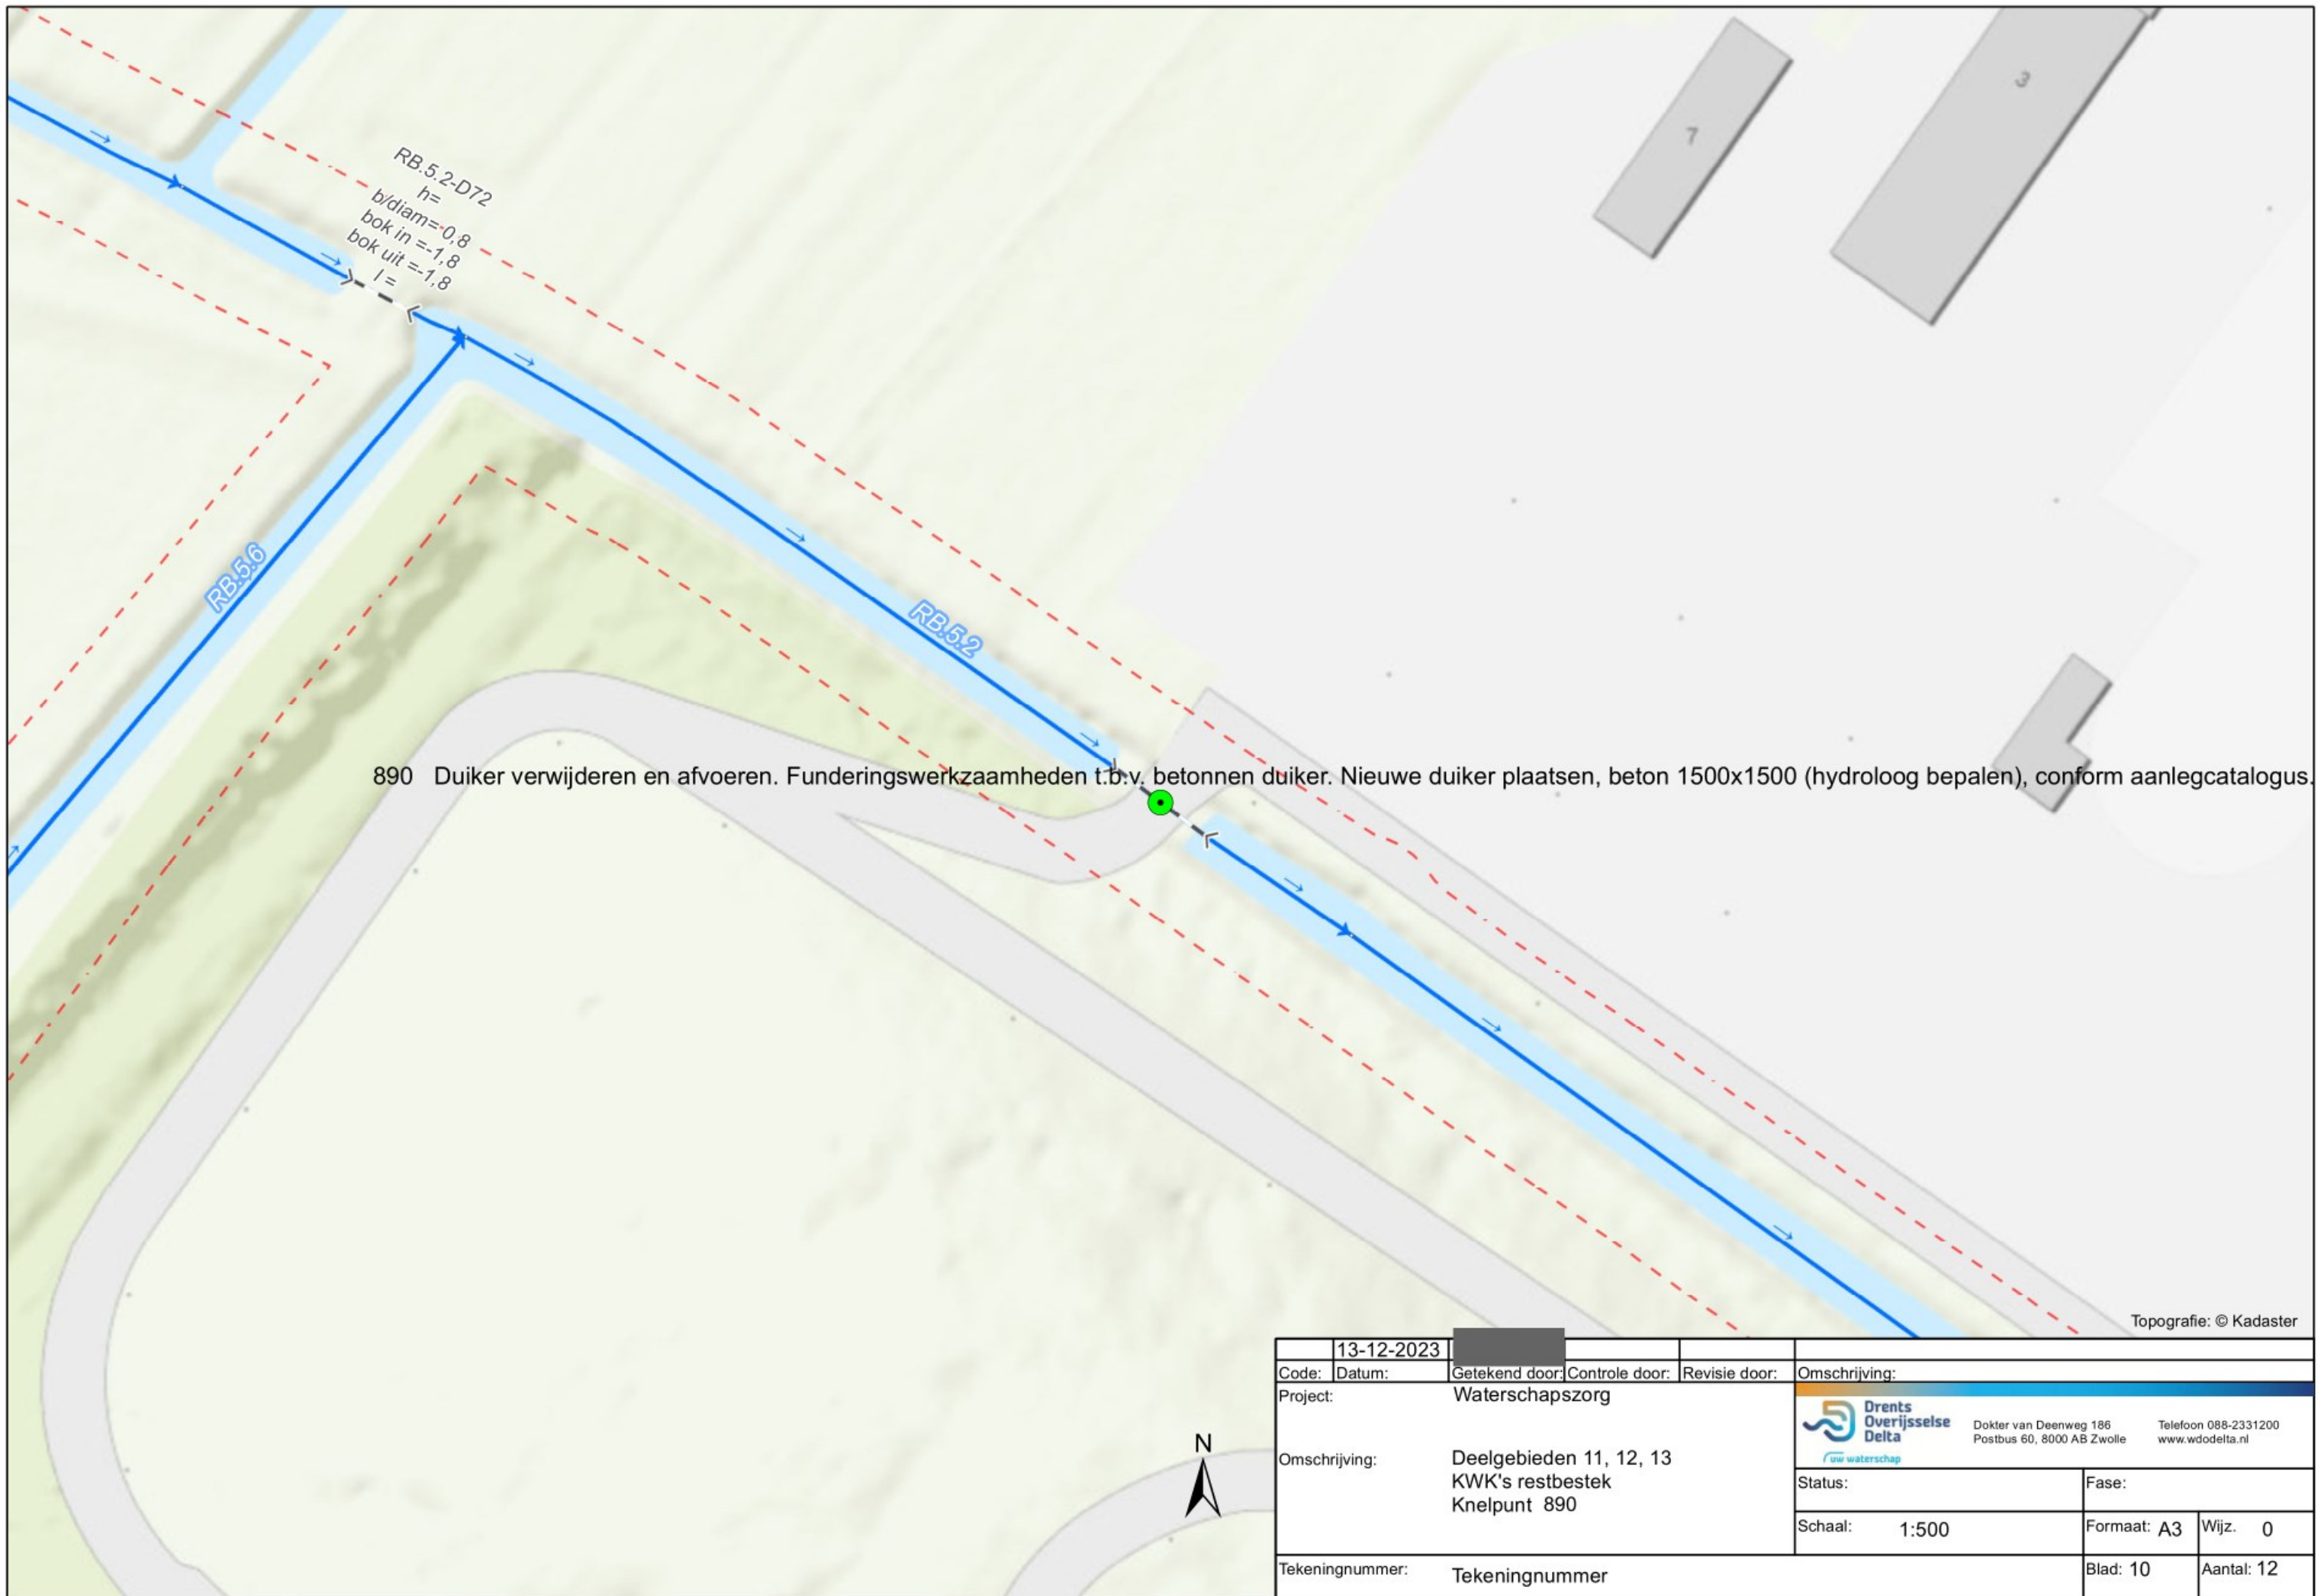


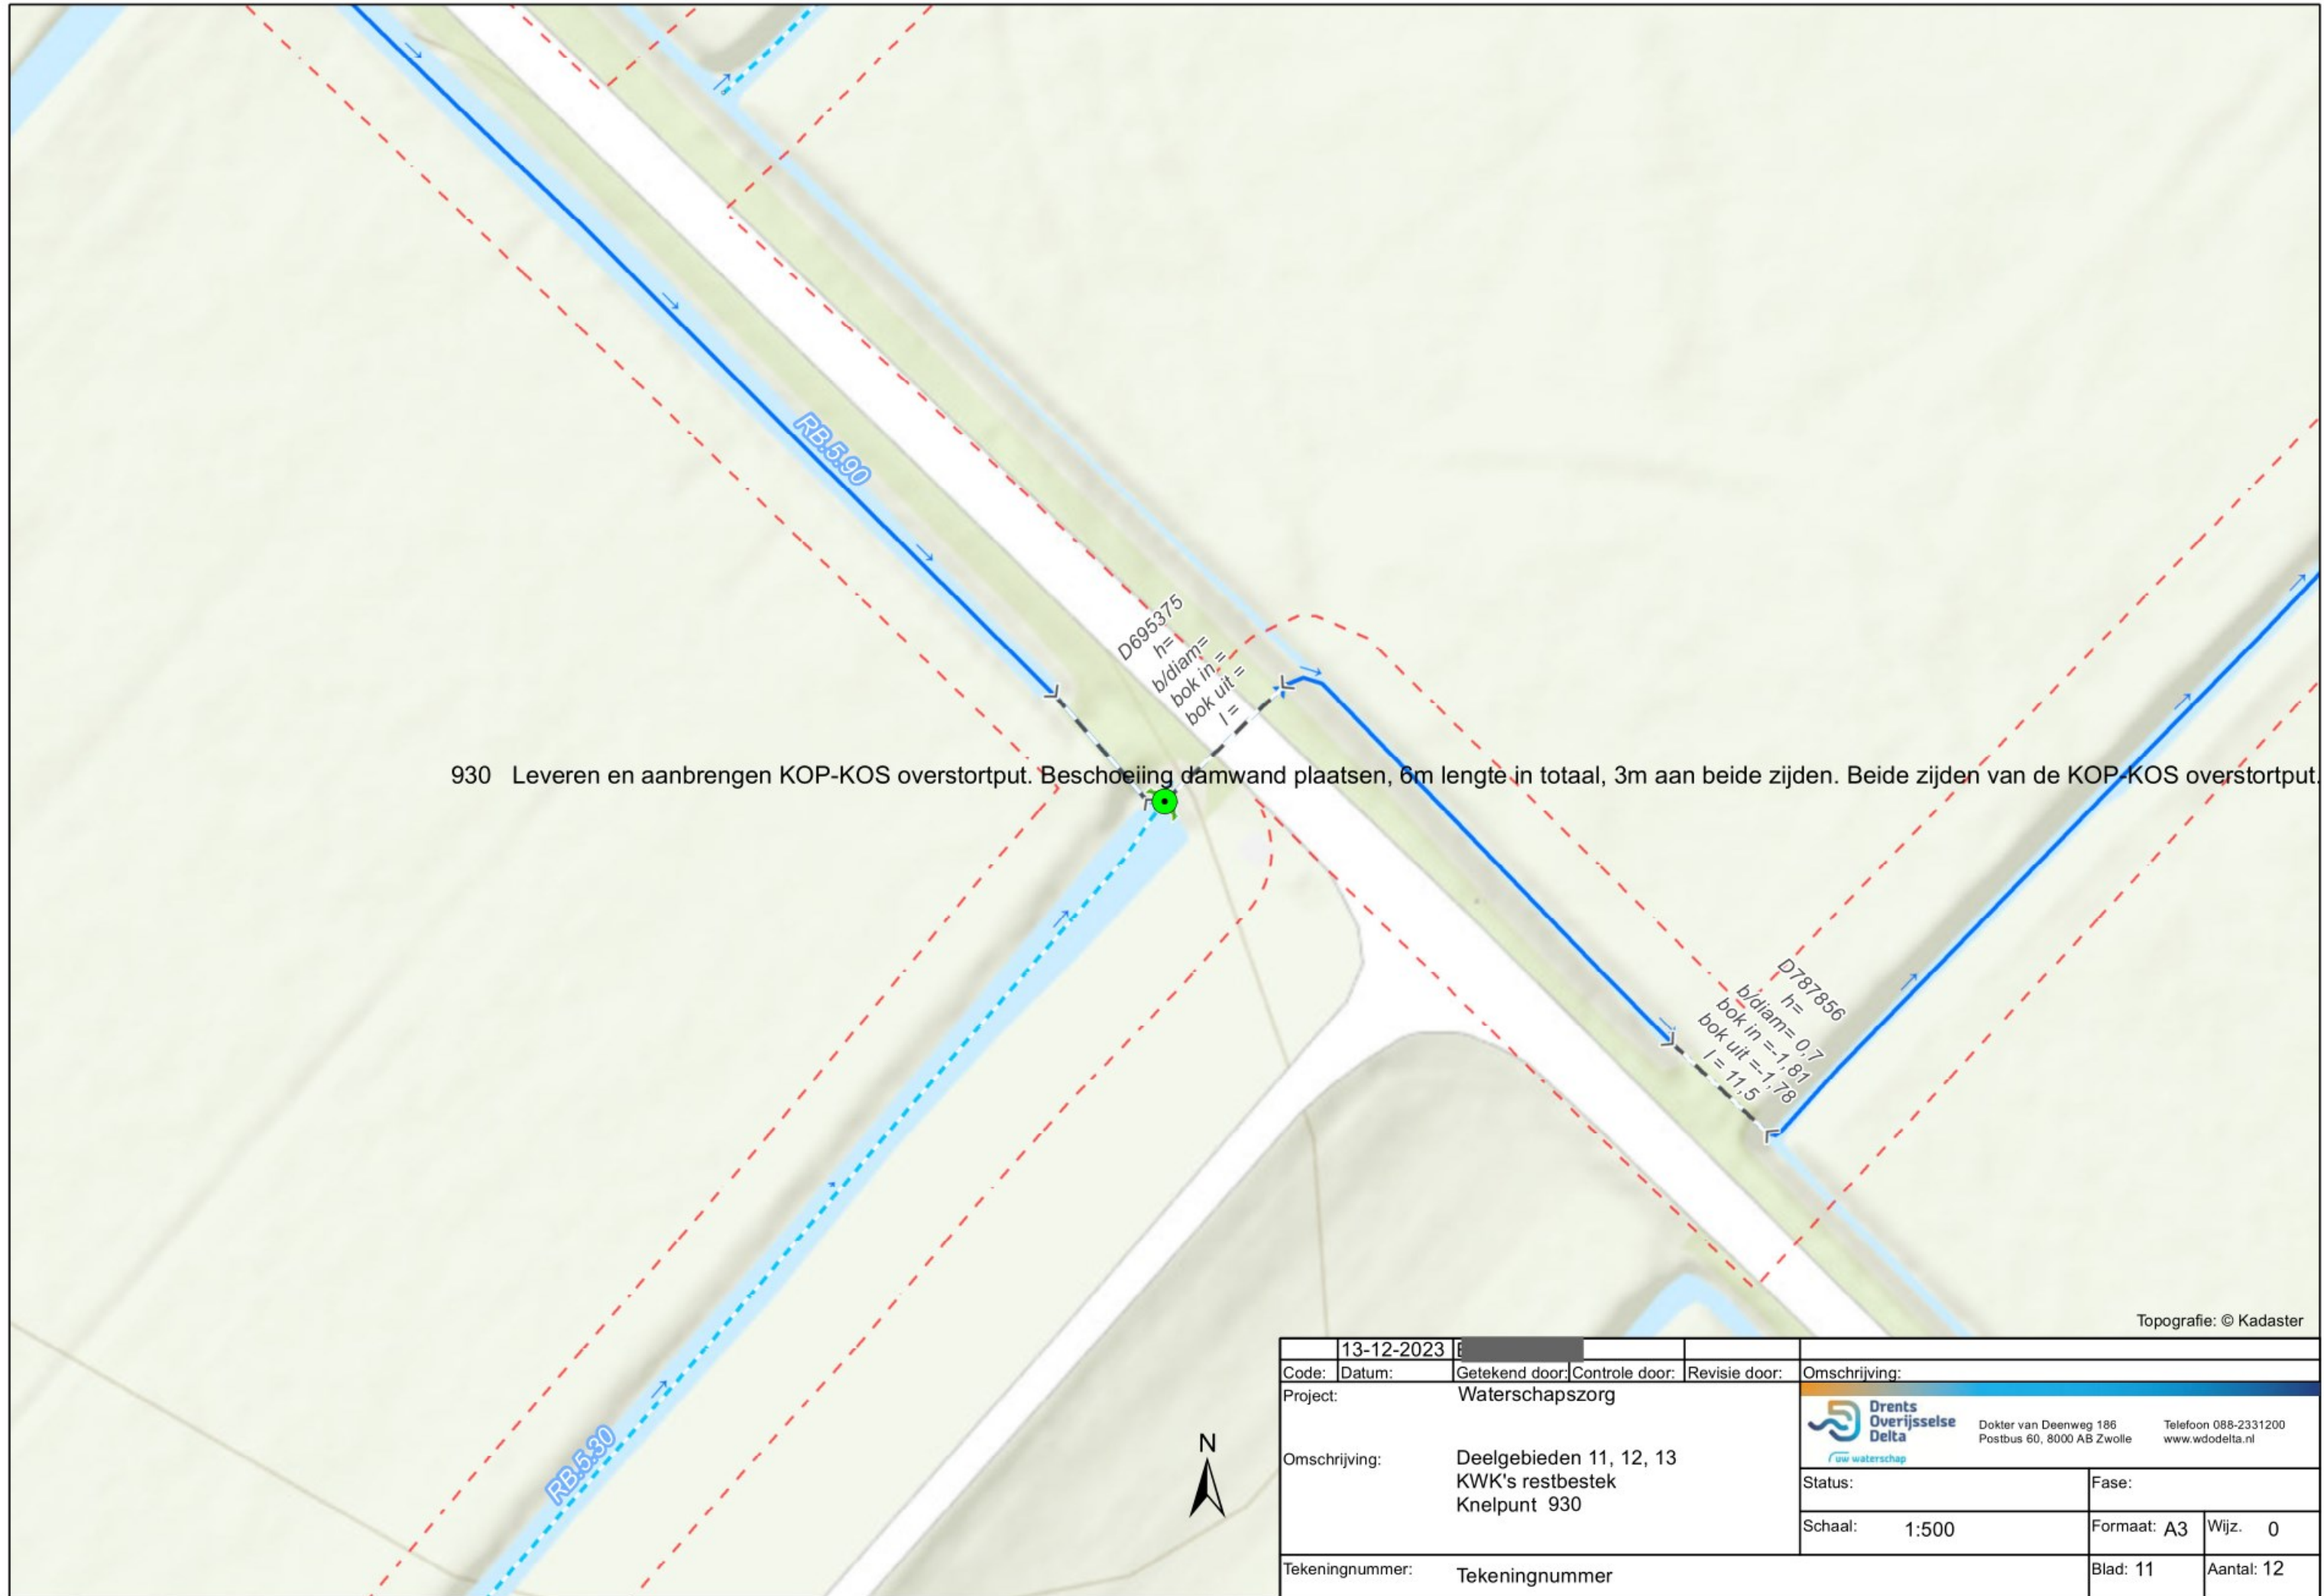

930 Leveren en aanbrengen KOP-KOS overstortput. Beschoeiing damwand plaatsen, 6m lengte in totaal, 3m aan beide zijden. Beide zijden van de KOP-KOS overstortput.

Topografie: © Kadaster

13-12-2023					
Code:	Datum:	Getekend door:	Controle door:	Revisie door:	Omschrijving:
Project:	Waterschapszorg				
Omschrijving:	Deelgebieden 11, 12, 13 KWK's restbestek Knelpunt 930				
Status:			Fase:		
Schaal:	1:500	Formaat:	A3	Wijz.	0
Tekeningnummer:	Tekeningnummer			Blad:	11
				Aantal:	12

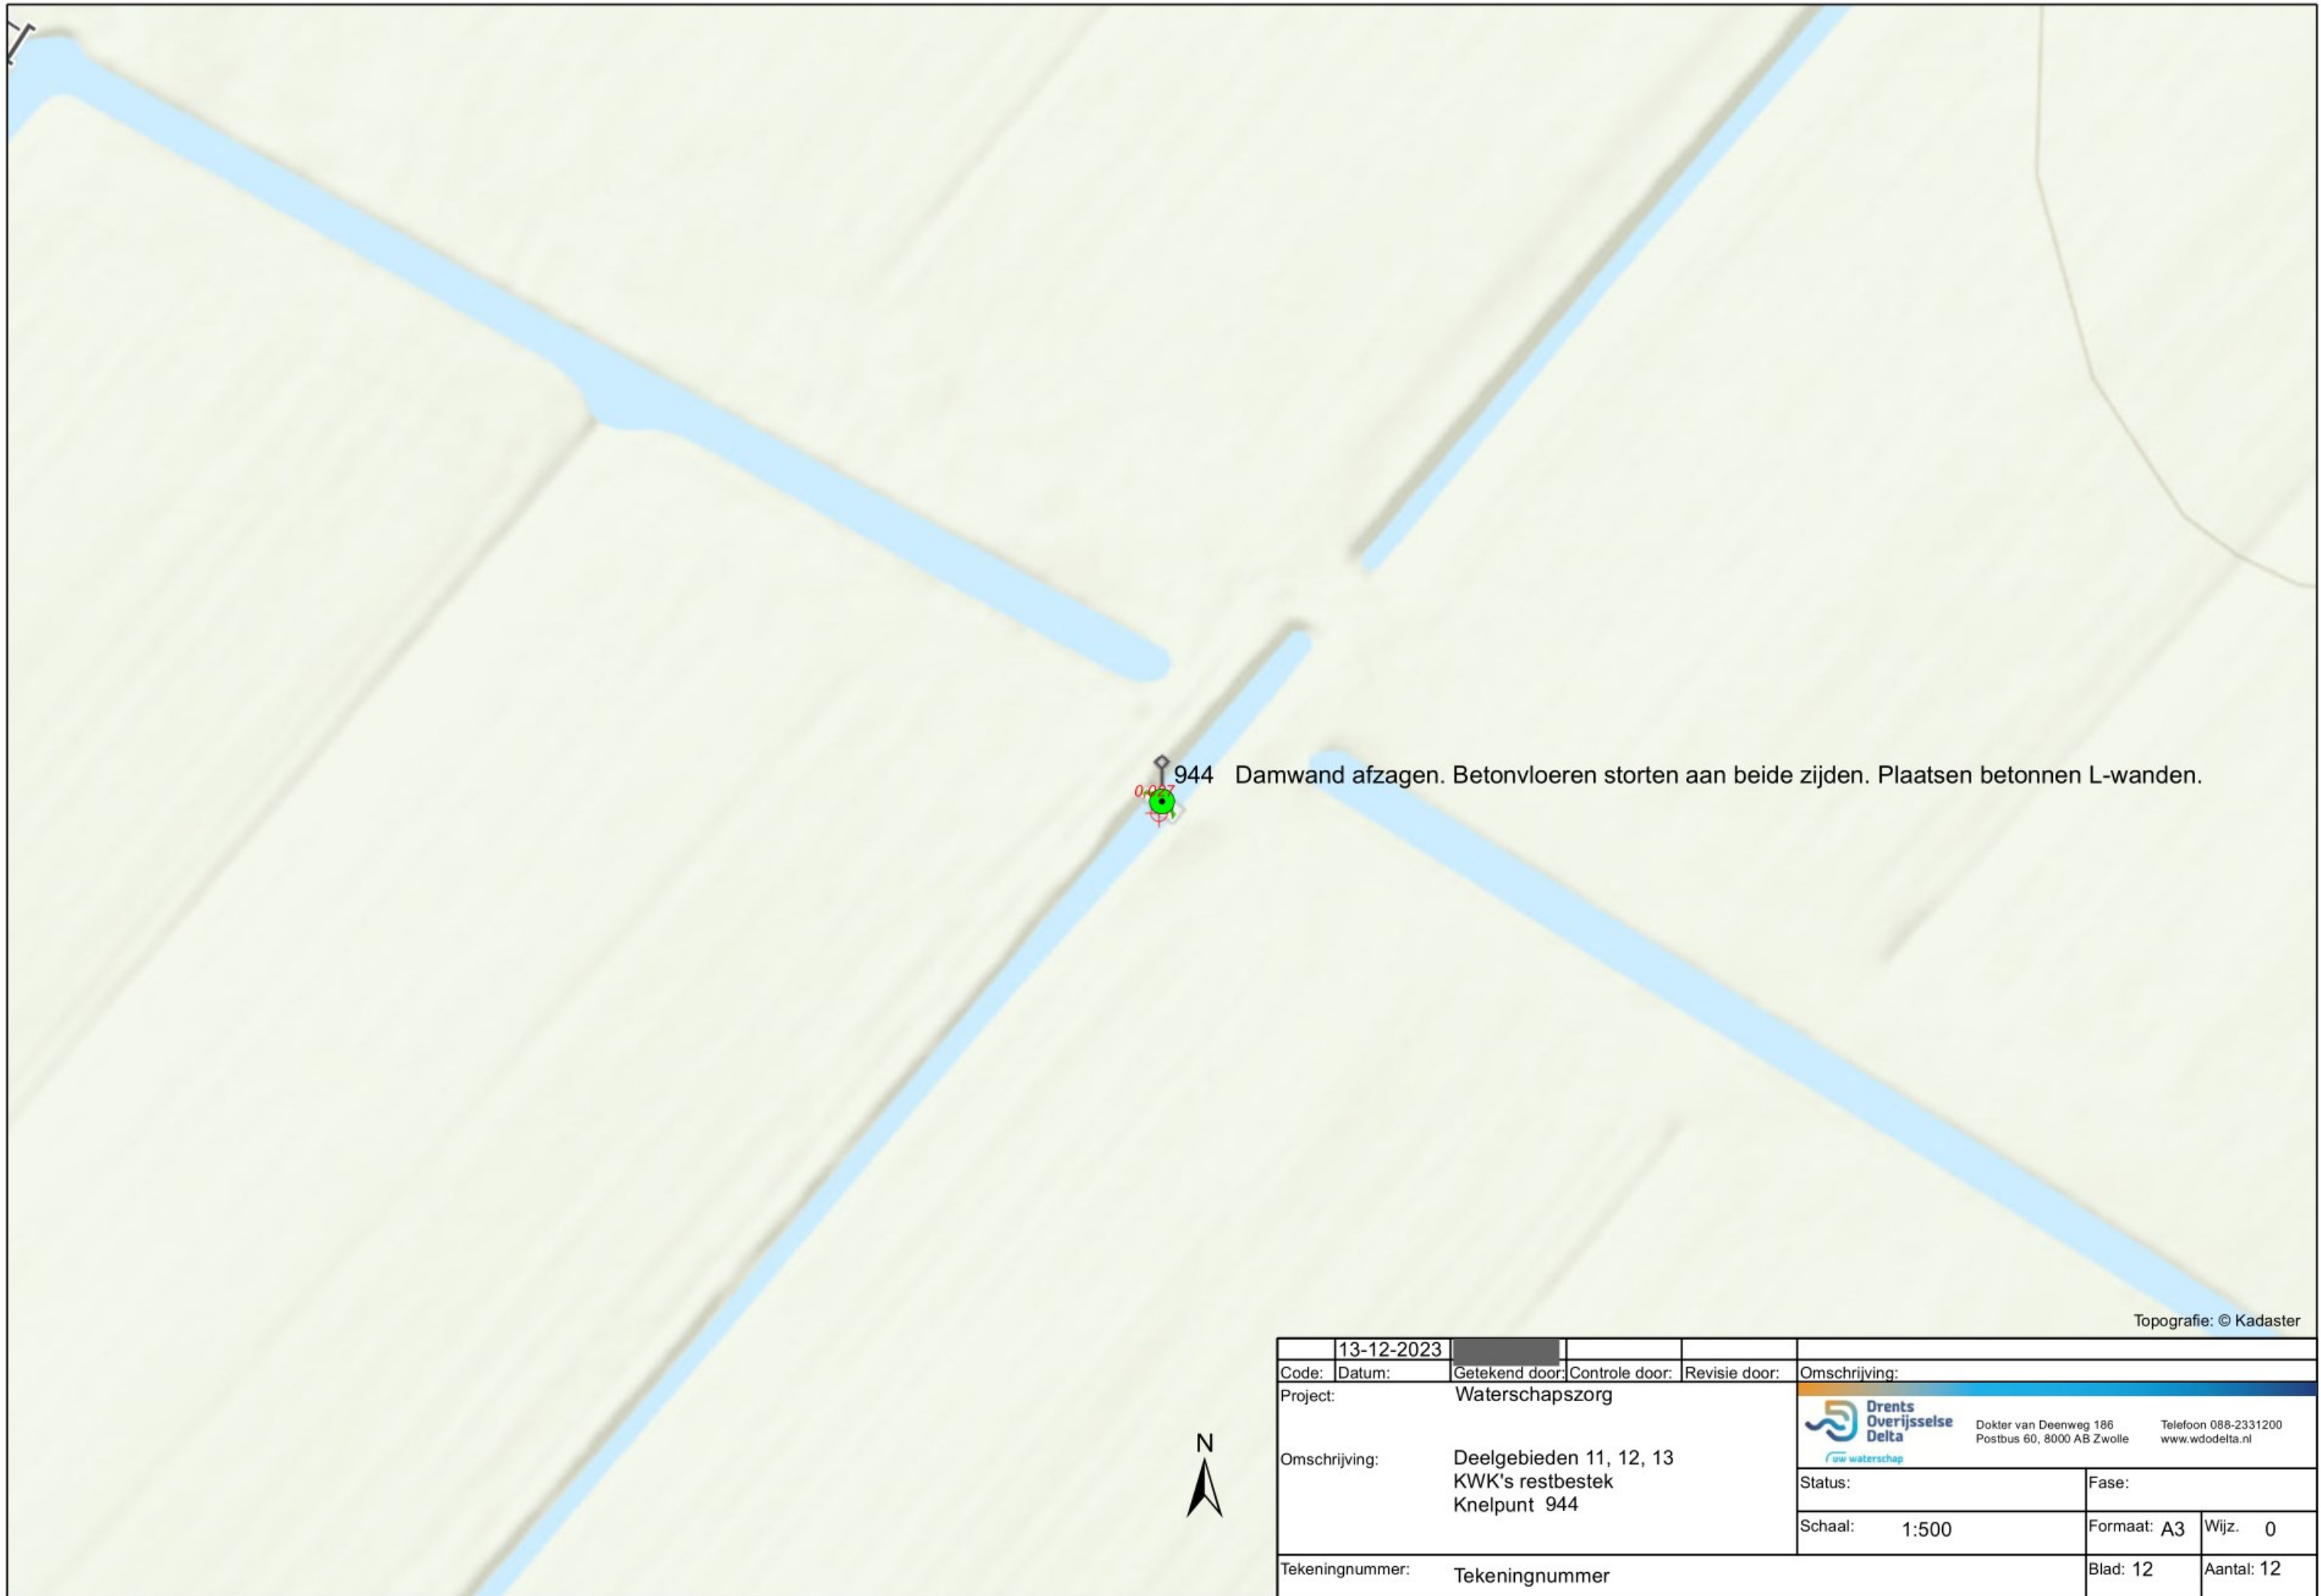

944 Damwand afzagen. Betonvloeren storten aan beide zijden. Plaatsen betonnen L-wanden.

Topografie: © Kadaster



	13-12-2023					
Code:	Datum:	Getekend door:	Controle door:	Revisie door:	Omschrijving:	
Project:	Waterschapszorg				 Drents Overijsselse Delta Dokter van Deenweg 186 Postbus 60, 8000 AB Zwolle Telefoon 088-2331200 www.wdodelta.nl	
Omschrijving:	Deelgebieden 11, 12, 13 KWK's restbestek Knelpunt 944					
				Status:	Fase:	
				Schaal: 1:500	Formaat: A3	Wijz. 0
Tekeningnummer:	Tekeningnummer			Blad: 12	Aantal: 12	