


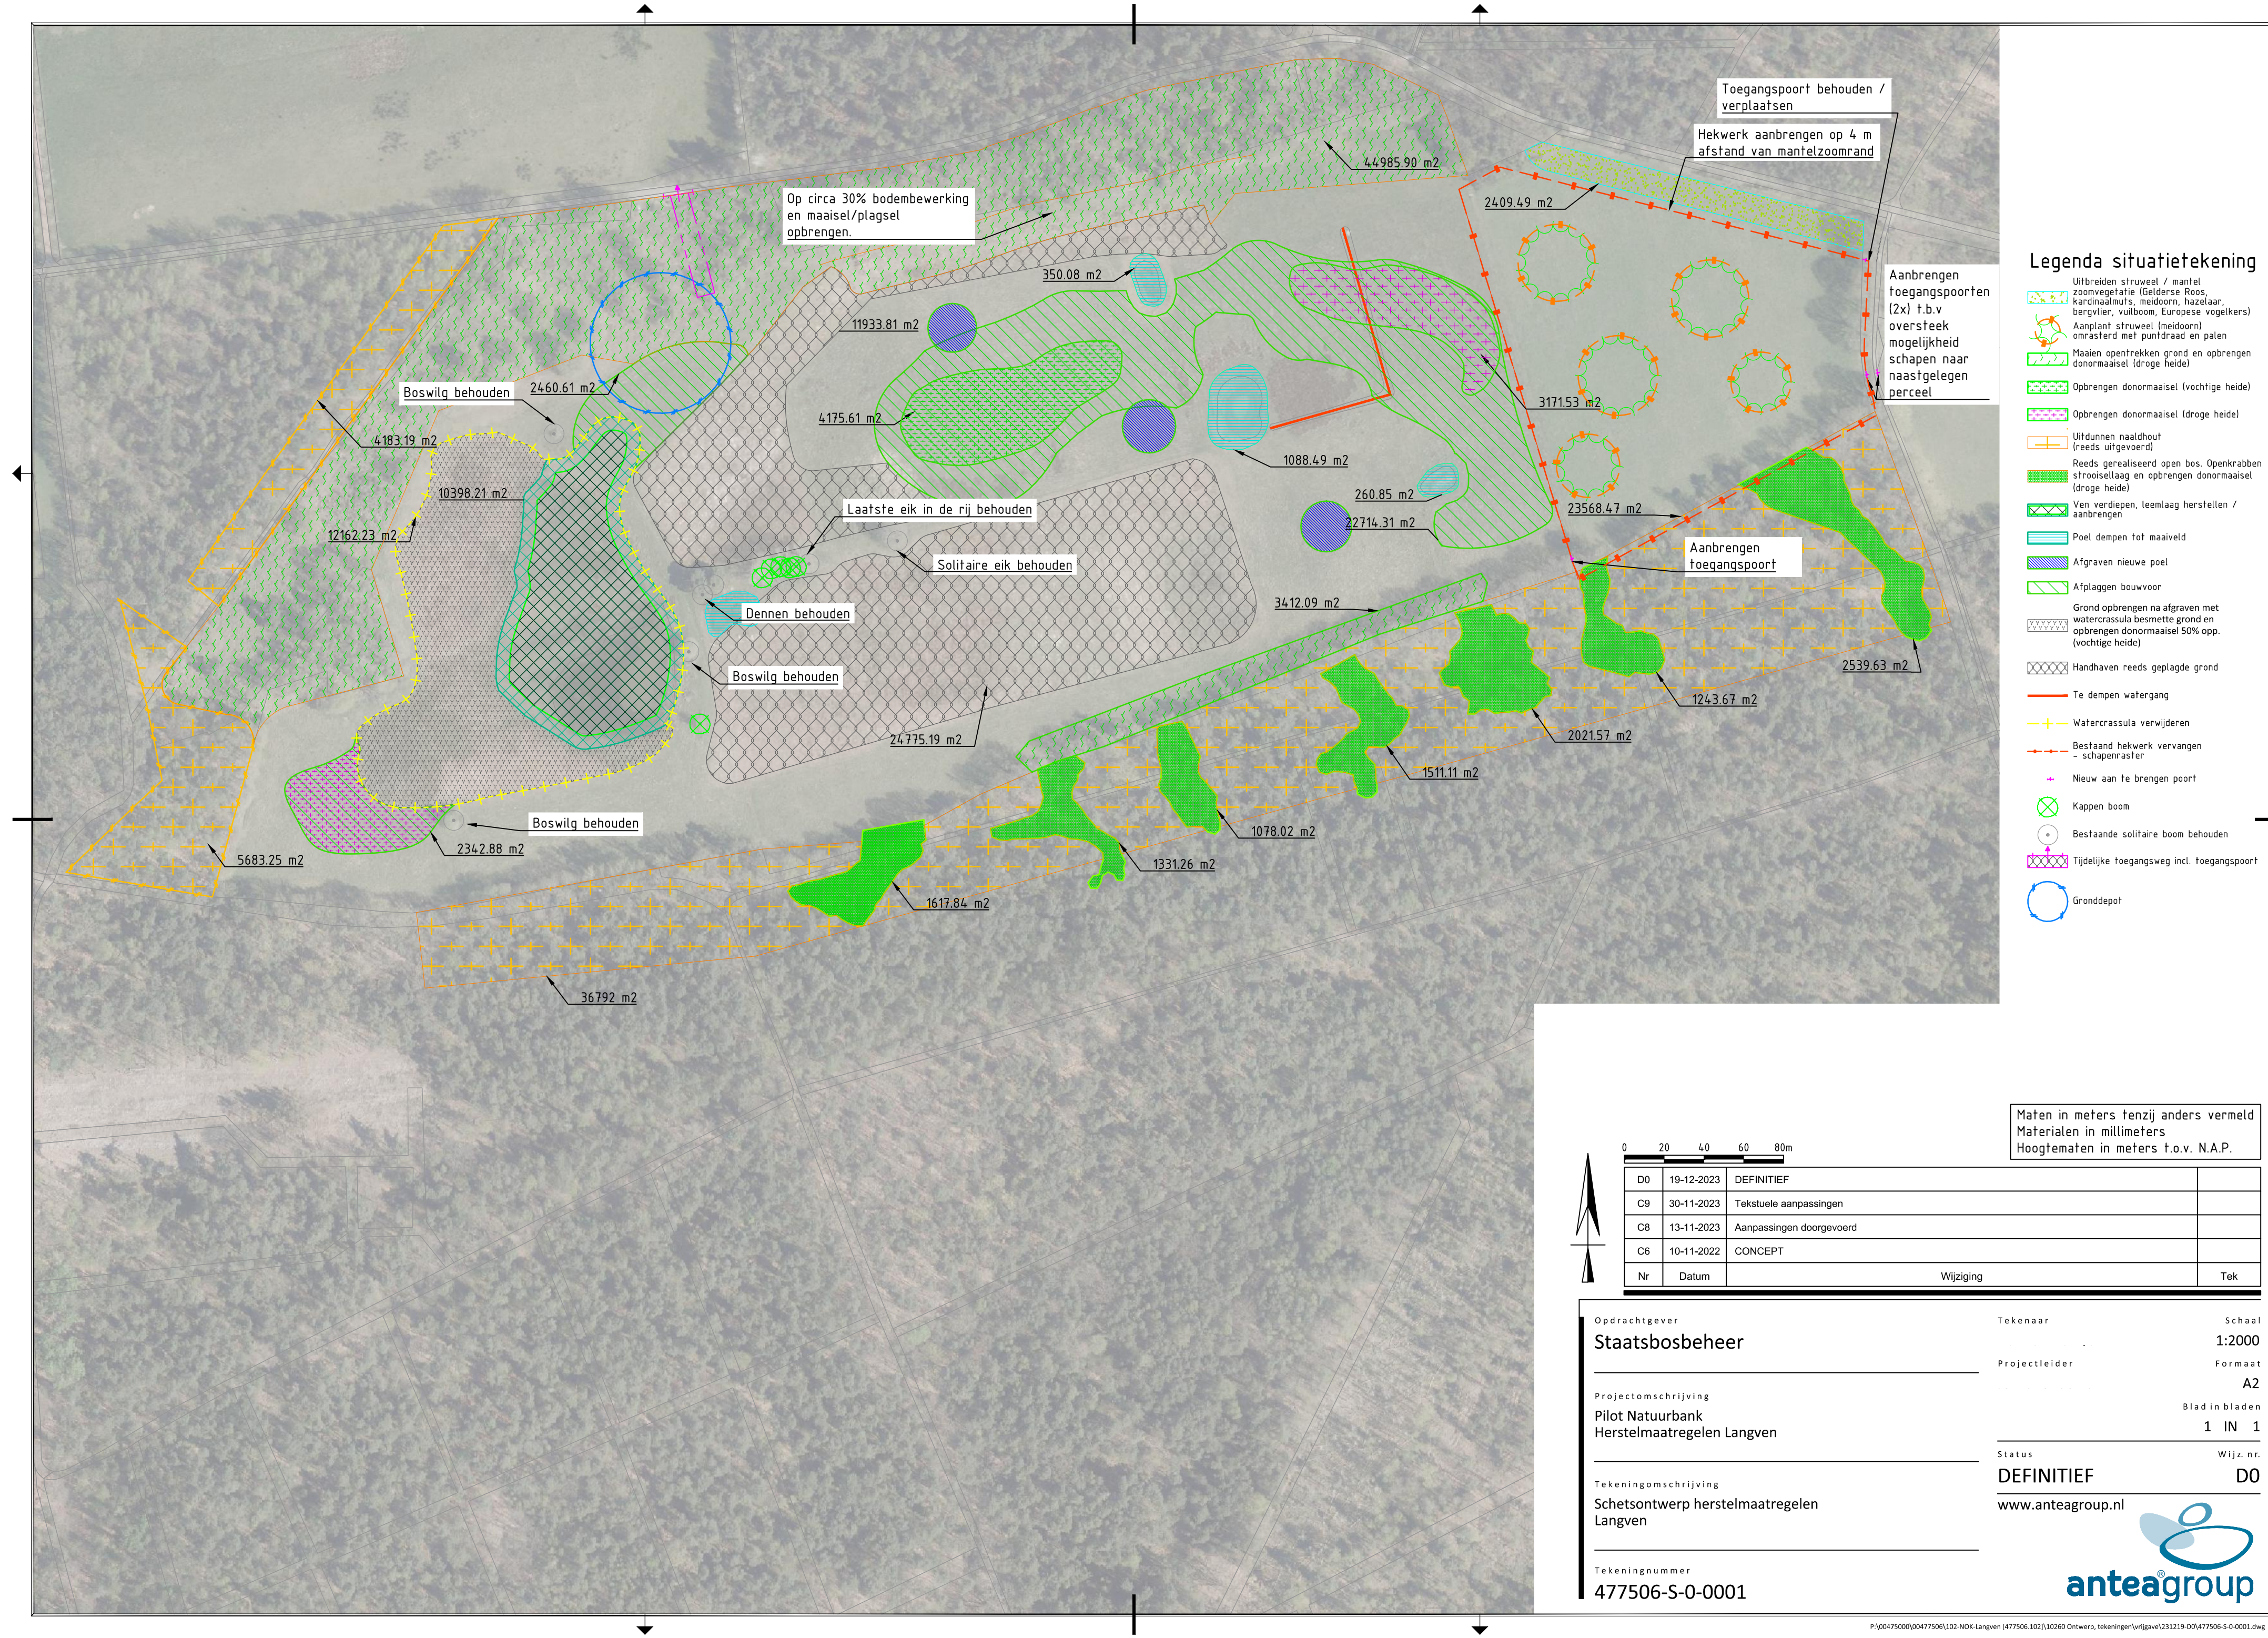

Legenda situatietekening

- Uitbreiden struweel / mantel zoomvegetatie (Gelderse Roos, kardinaalsmuts, meidoorn, hazelaar, bergvlier, vultboom, Europese vogelkers)
- Aanplant struweel (meidoorn) omrasterd met puntdraad en palen
- Maaien opentrekken grond en opbrengen donormaaisel (droge heide)
- Opbrengen donormaaisel (vochtige heide)
- Opbrengen donormaaisel (droge heide)
- Uitdunnen naalddhout (reeds uitgevoerd)
- Reeds gerealiseerd open bos. Openkrabben strooisellaag en opbrengen donormaaisel (droge heide)
- Ven verdiepen, leemlaag herstellen / aanbrengen
- Poel dempen tot maaiveld
- Afgraven nieuwe poel
- Afplaggen bouwvoor
- Grond opbrengen na afgraven met watercrassula besmette grond en opbrengen donormaaisel 50% opp. (vochtige heide)
- Handhaven reeds geplagde grond
- Te dempen watergang
- Watercrassula verwijderen
- Bestaand hekwerk vervangen - schapenraster
- Nieuw aan te brengen poort
- Kappen boom
- Bestaande solitaire boom behouden
- Tijdelijke toegangsweg incl. toegangspoort
- Gronddepot

Maten in meters tenzij anders vermeld
Materialen in millimeters
Hoogtematen in meters t.o.v. N.A.P.

0 20 40 60 80m

D0	19-12-2023	DEFINITIEF	
C9	30-11-2023	Tekstuele aanpassingen	
C8	13-11-2023	Aanpassingen doorgevoerd	
C6	10-11-2022	CONCEPT	
Nr	Datum	Wijziging	Tek

Opdrachtgever
Staatsbosbeheer

Projectomschrijving
Pilot Natuurbank
Herstelmaatregelen Langven

Tekeningomschrijving
Schetsontwerp herstelmaatregelen
Langven

Tekeningnummer
477506-S-0-0001

Tekenaar
Schaal
1:2000

Projectleider
Formaat
A2

Bladin bladen
1 IN 1

Status
DEFINITIEF
D0

www.anteagroup.nl

