
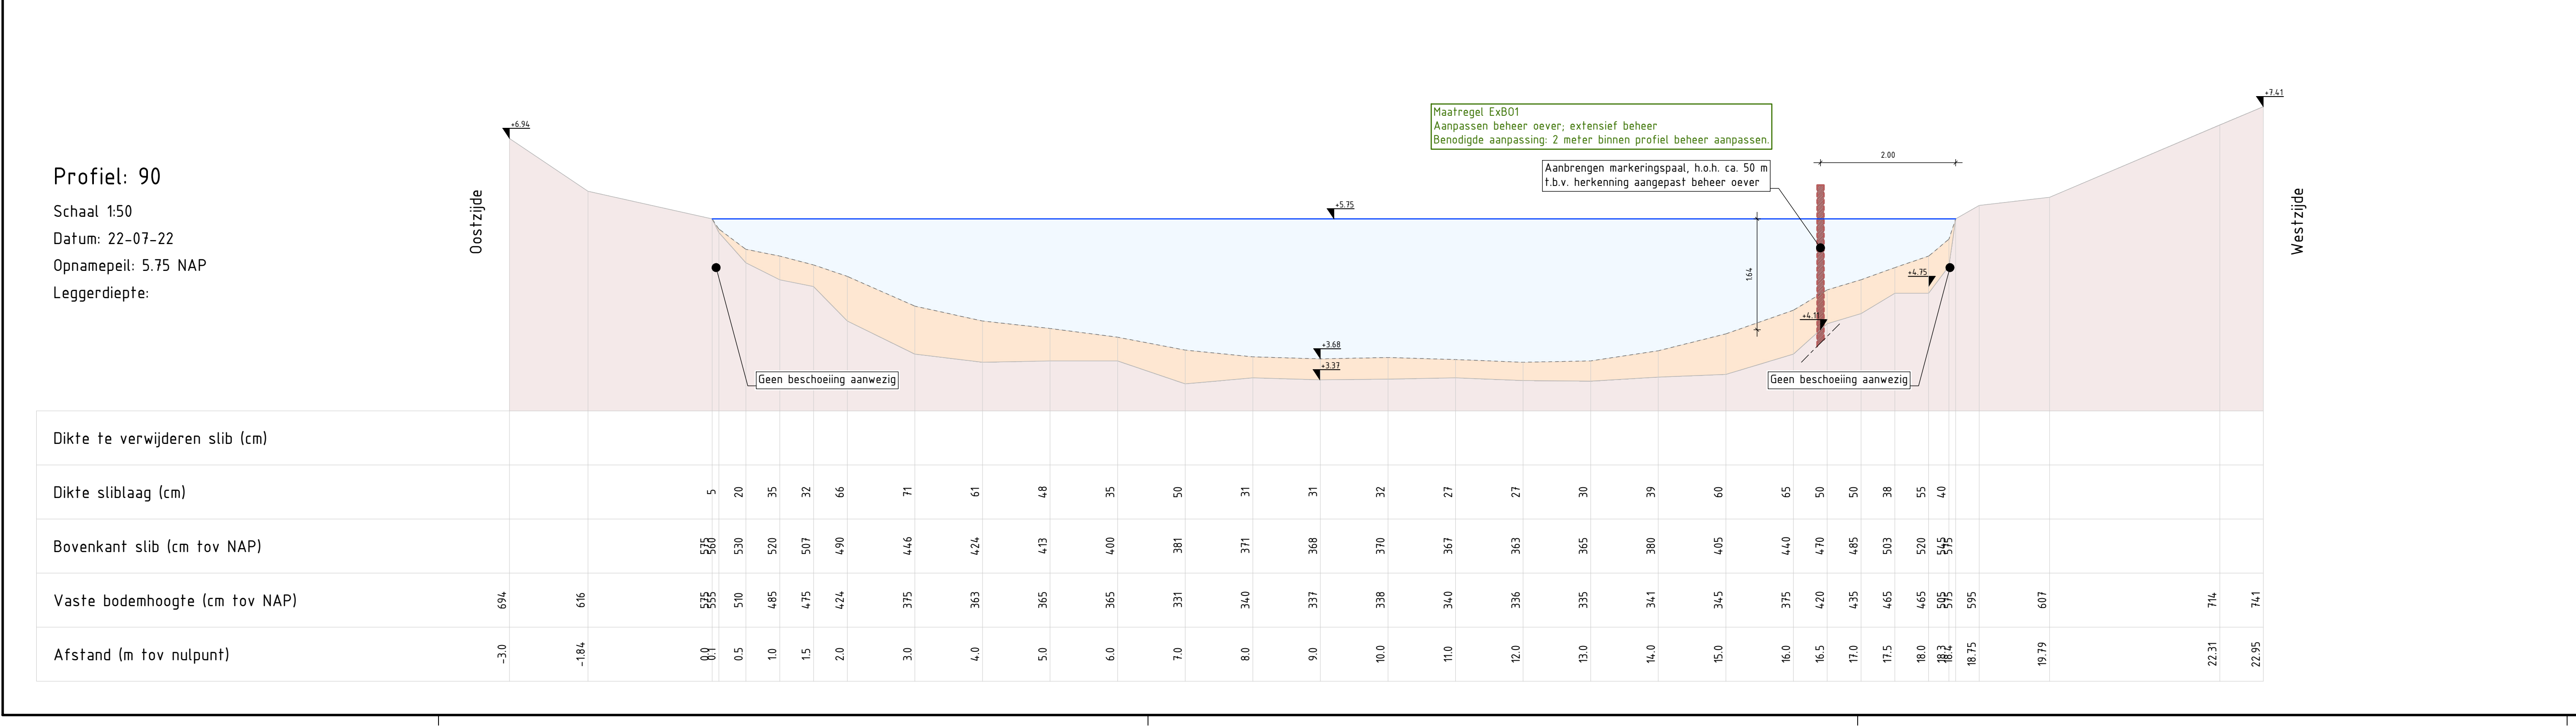


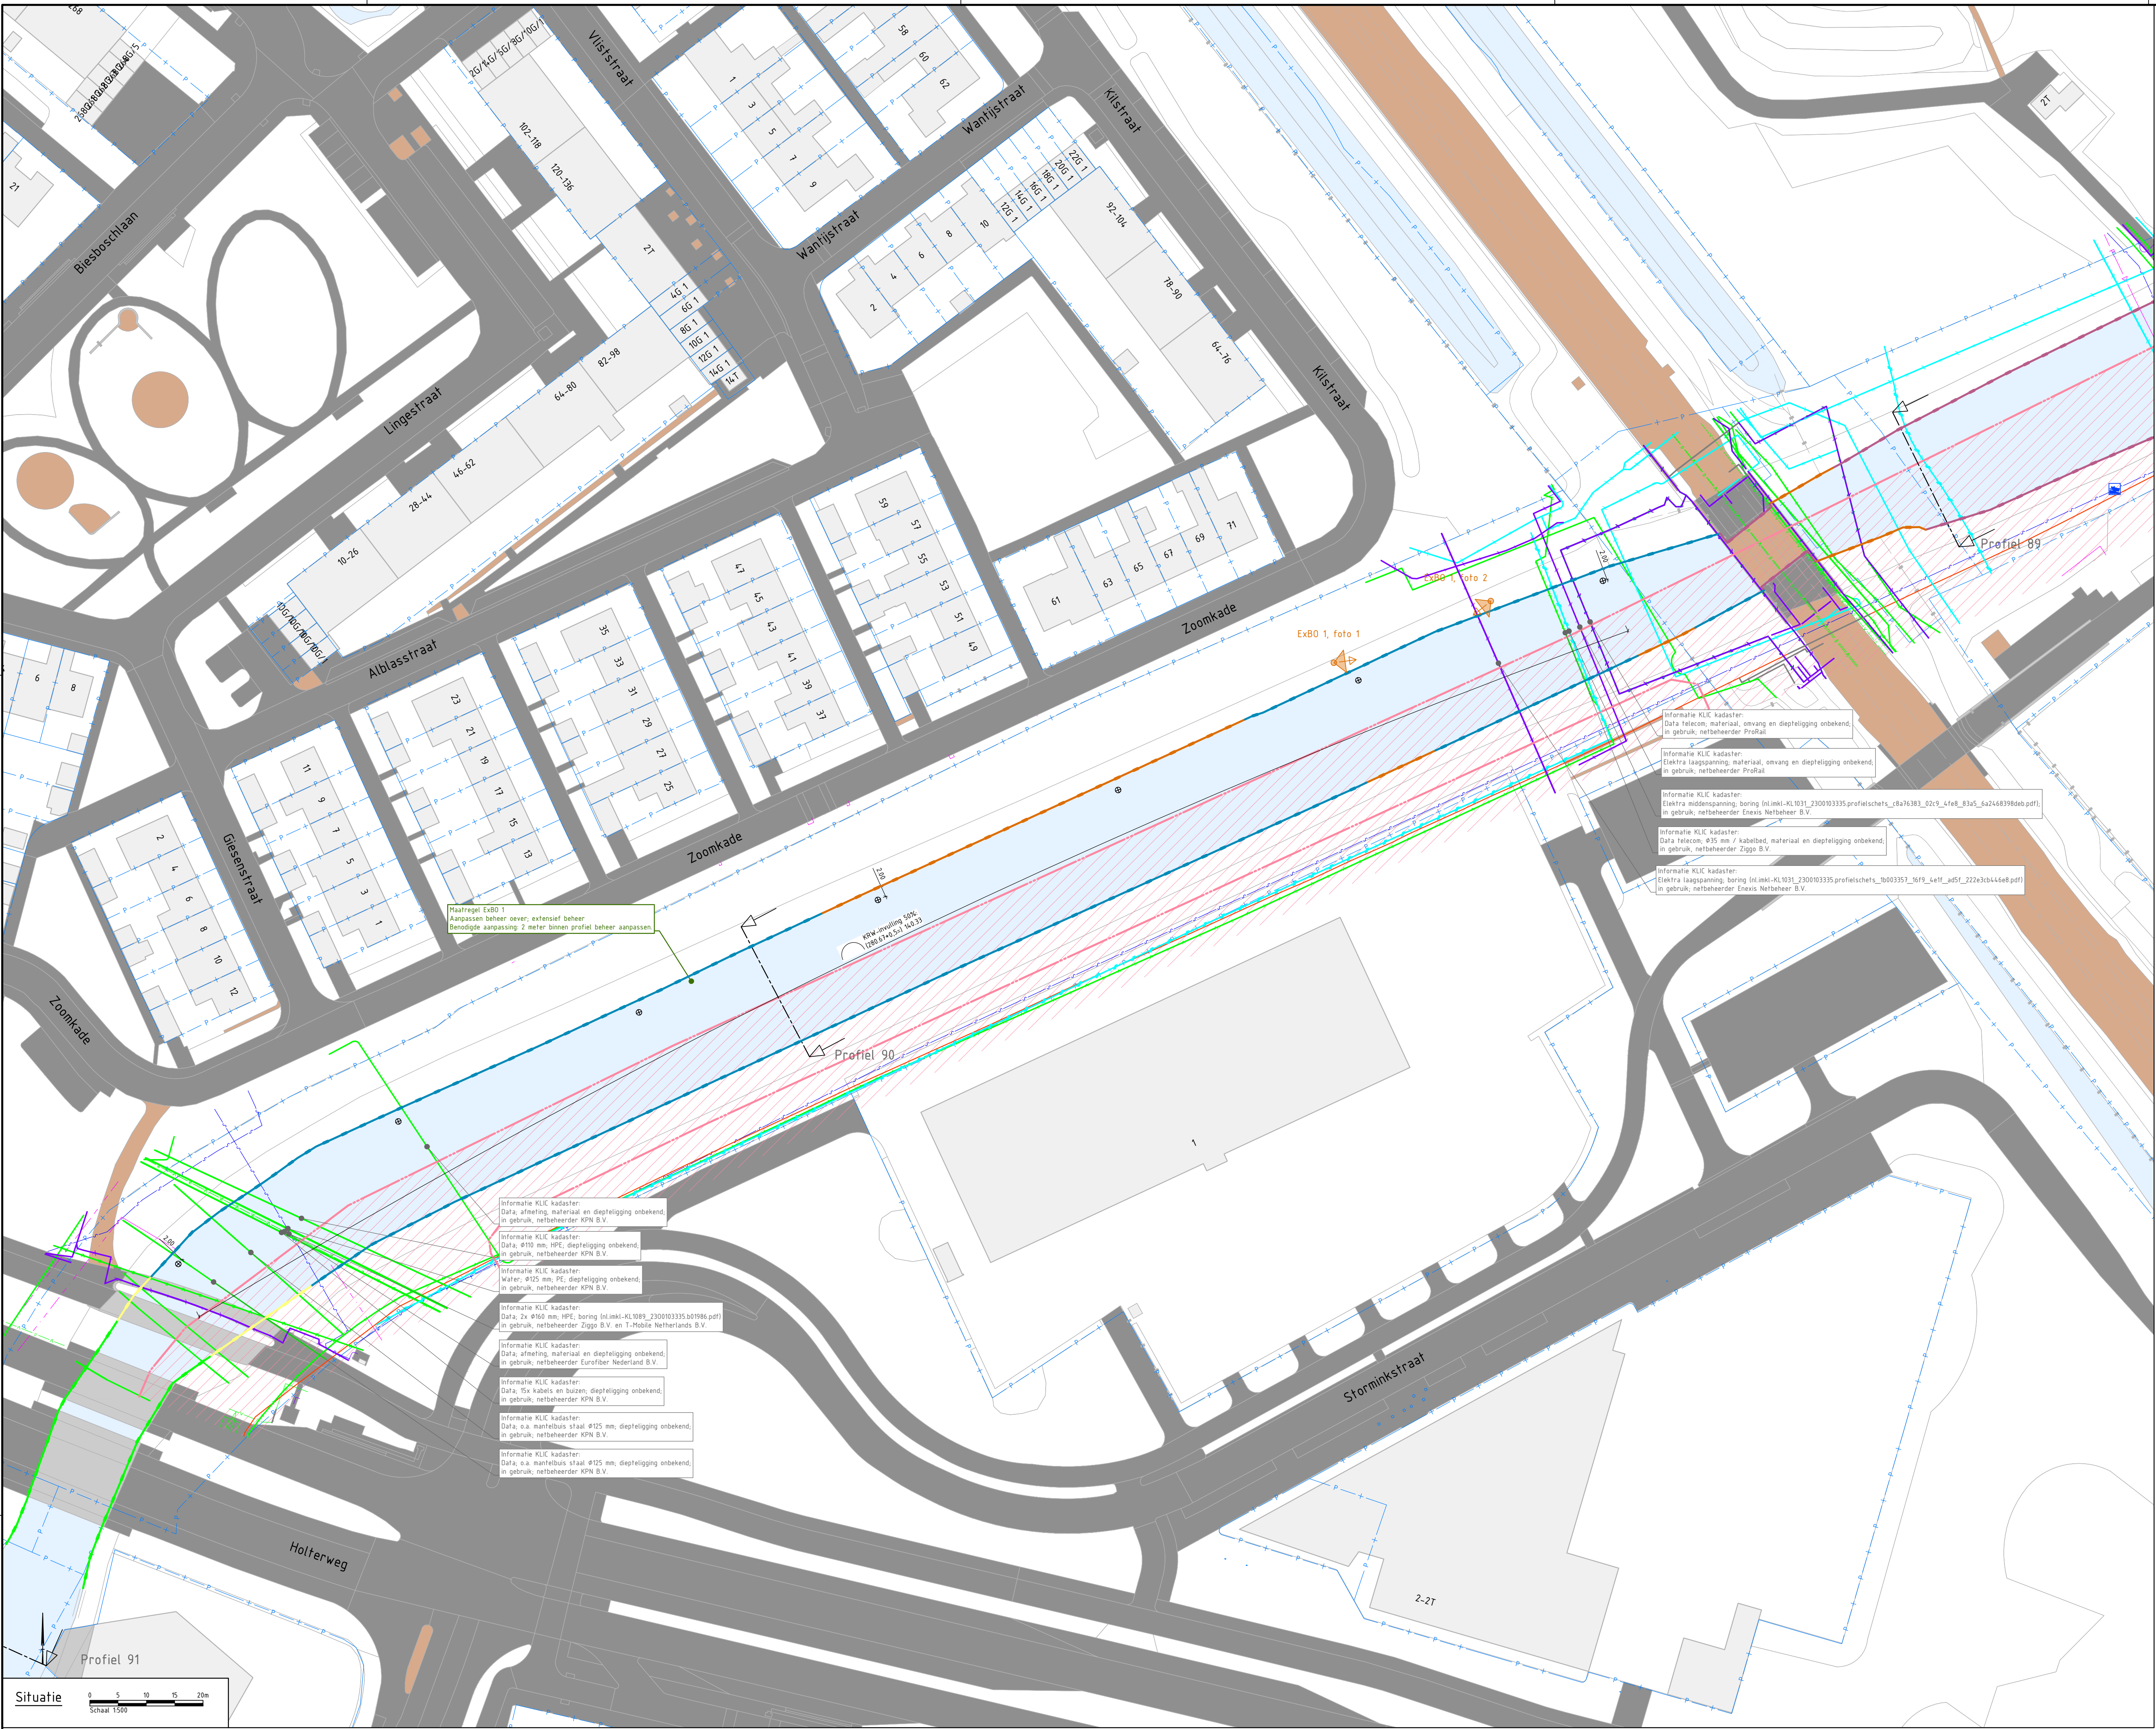

LEGENDA

BESTAANDE SITUATIE, project algemeen

- Geometrie (bron: BGT)
- Kunstwerk: inlaaf
- Dwarsprofiel: lokale inmeting 2022
- Watergang (bron: BGT)
- Kunstwerk / kademuur (bron: BGT)
- Beboewing (bron: BGT)
- Verharding: elementen- of asfaltverharding (bron: BGT)
- Verharding: open-, half- of puinverharding (bron: BGT)
- Beschoeiing: beton (bron: inventarisatie Tjhuis 2022)
- Beschoeiing: hout (bron: inventarisatie Tjhuis 2022)
- Beschoeiing: staal (bron: inventarisatie Tjhuis 2022)
- Beschoeiing: metselwerk (bron: inventarisatie Tjhuis 2022)
- Beschoeiing: kunststof (bron: inventarisatie Tjhuis 2022)
- Beschoeiing: geen (bron: inventarisatie Tjhuis 2022)
- Onderleider (indicatief weergegeven) (bron: WDOdelta)
- Data, kabel / mantelbus of kabelbed (bron: KLIC 07-08-2023)
- Data, kabel / mantelbus buiten gebruik (bron: KLIC 07-08-2023)
- Elektra, hoogspanning, kabel / mantelbus of kabelbed (bron: KLIC 07-08-2023)
- Elektra, middenspanning, kabel / mantelbus of kabelbed (bron: KLIC 07-08-2023)
- Elektra, laagspanning, kabel / mantelbus of kabelbed (bron: KLIC 07-08-2023)
- Elektra, laagspanning, kabel / kabelbed buiten gebruik (bron: KLIC 07-08-2023)
- Gas, hoge druk, leiding / mantelbus of kabelbed (bron: KLIC 07-08-2023)
- Gas, lage druk, leiding / mantelbus of kabelbed (bron: KLIC 07-08-2023)
- Water, leiding / mantelbus (bron: KLIC 07-08-2023)
- Water, leiding buiten gebruik (bron: KLIC 07-08-2023)
- Riol, vrijval (bron: KLIC 07-08-2023)
- Riol, drukleiding (bron: KLIC 07-08-2023)
- Warmte, leiding (bron: KLIC 07-08-2023)
- Overig (bron: KLIC 07-08-2023)
- Eis voorzorgsmaatregelen, zie bijlagen KLIC (bron: KLIC 07-08-2023)
- Handhaven kanostoop

NEUWE SITUATIE, ExB0 specifiek

- Markeringspaal, hout, aanbrengen

NEUWE SITUATIE, project algemeen

- Ontwikkelen natuurrijndelijke oever: aanleggen
- Houten beschoeiing aanbrengen
- Verkenning locaties visssteigers voor mindervaliden
- Boortraatplaats aanleggen
- Te verwijderen kanostoop
- Te onderhouden kanostoop
- Fauna uitbreidingsplaats ringlang (FUP)
- Potentieel leefgebied ringlang
- Kunstwerk: inlaaf aanpassen/vernieuwen

PROFIEL

- Water
- Sliblaag bestaande situatie, voor de te verwijderen slib zie bestanden baggerwerkzaamheden
- Vaste bodem bestaande situatie
- Waterlijn -5.75m NAP
- Indicatief bestaand maaiveld
- Aanbrengen zand
- Ontgraven

OPMERKINGEN

- Meten in meters en materiaalmaten in millimeters, tenzij anders aangegeven
- Hoogtemaatvoering in meters t.o.v. NAP, tenzij anders aangegeven
- Hoeken in graden
- Coördinaten in meters t.o.v. Rijksdriehoekstelsel

Overzicht

Schaal 1:500

Code	Datum	Gepland door	Gepland door	ESL	Eerste uitgave	Administratieve
0	17-11-2023	PVD	GEH	ESL	Eerste uitgave	

Drents Overstelsel Delta

uw waterschap

TAUW

Project

IWP Overijssels Kanaal Deventer - Raalte

Beoordeling

Locatie: Traject A

Maatregel: ExB0 1

Situatie en dwarsprofiel

Beoordeling

Beoordeling: -

Schaal: 1500 / 150

Tekeningnummer: 0016184-OKD-TE-ALG-VO-0111

Status

DEFINITIEF

Blad 1




Aantal 7


Foto 1

Opname datum: 04-08-2023

Foto 2

Opname datum: 04-08-2023

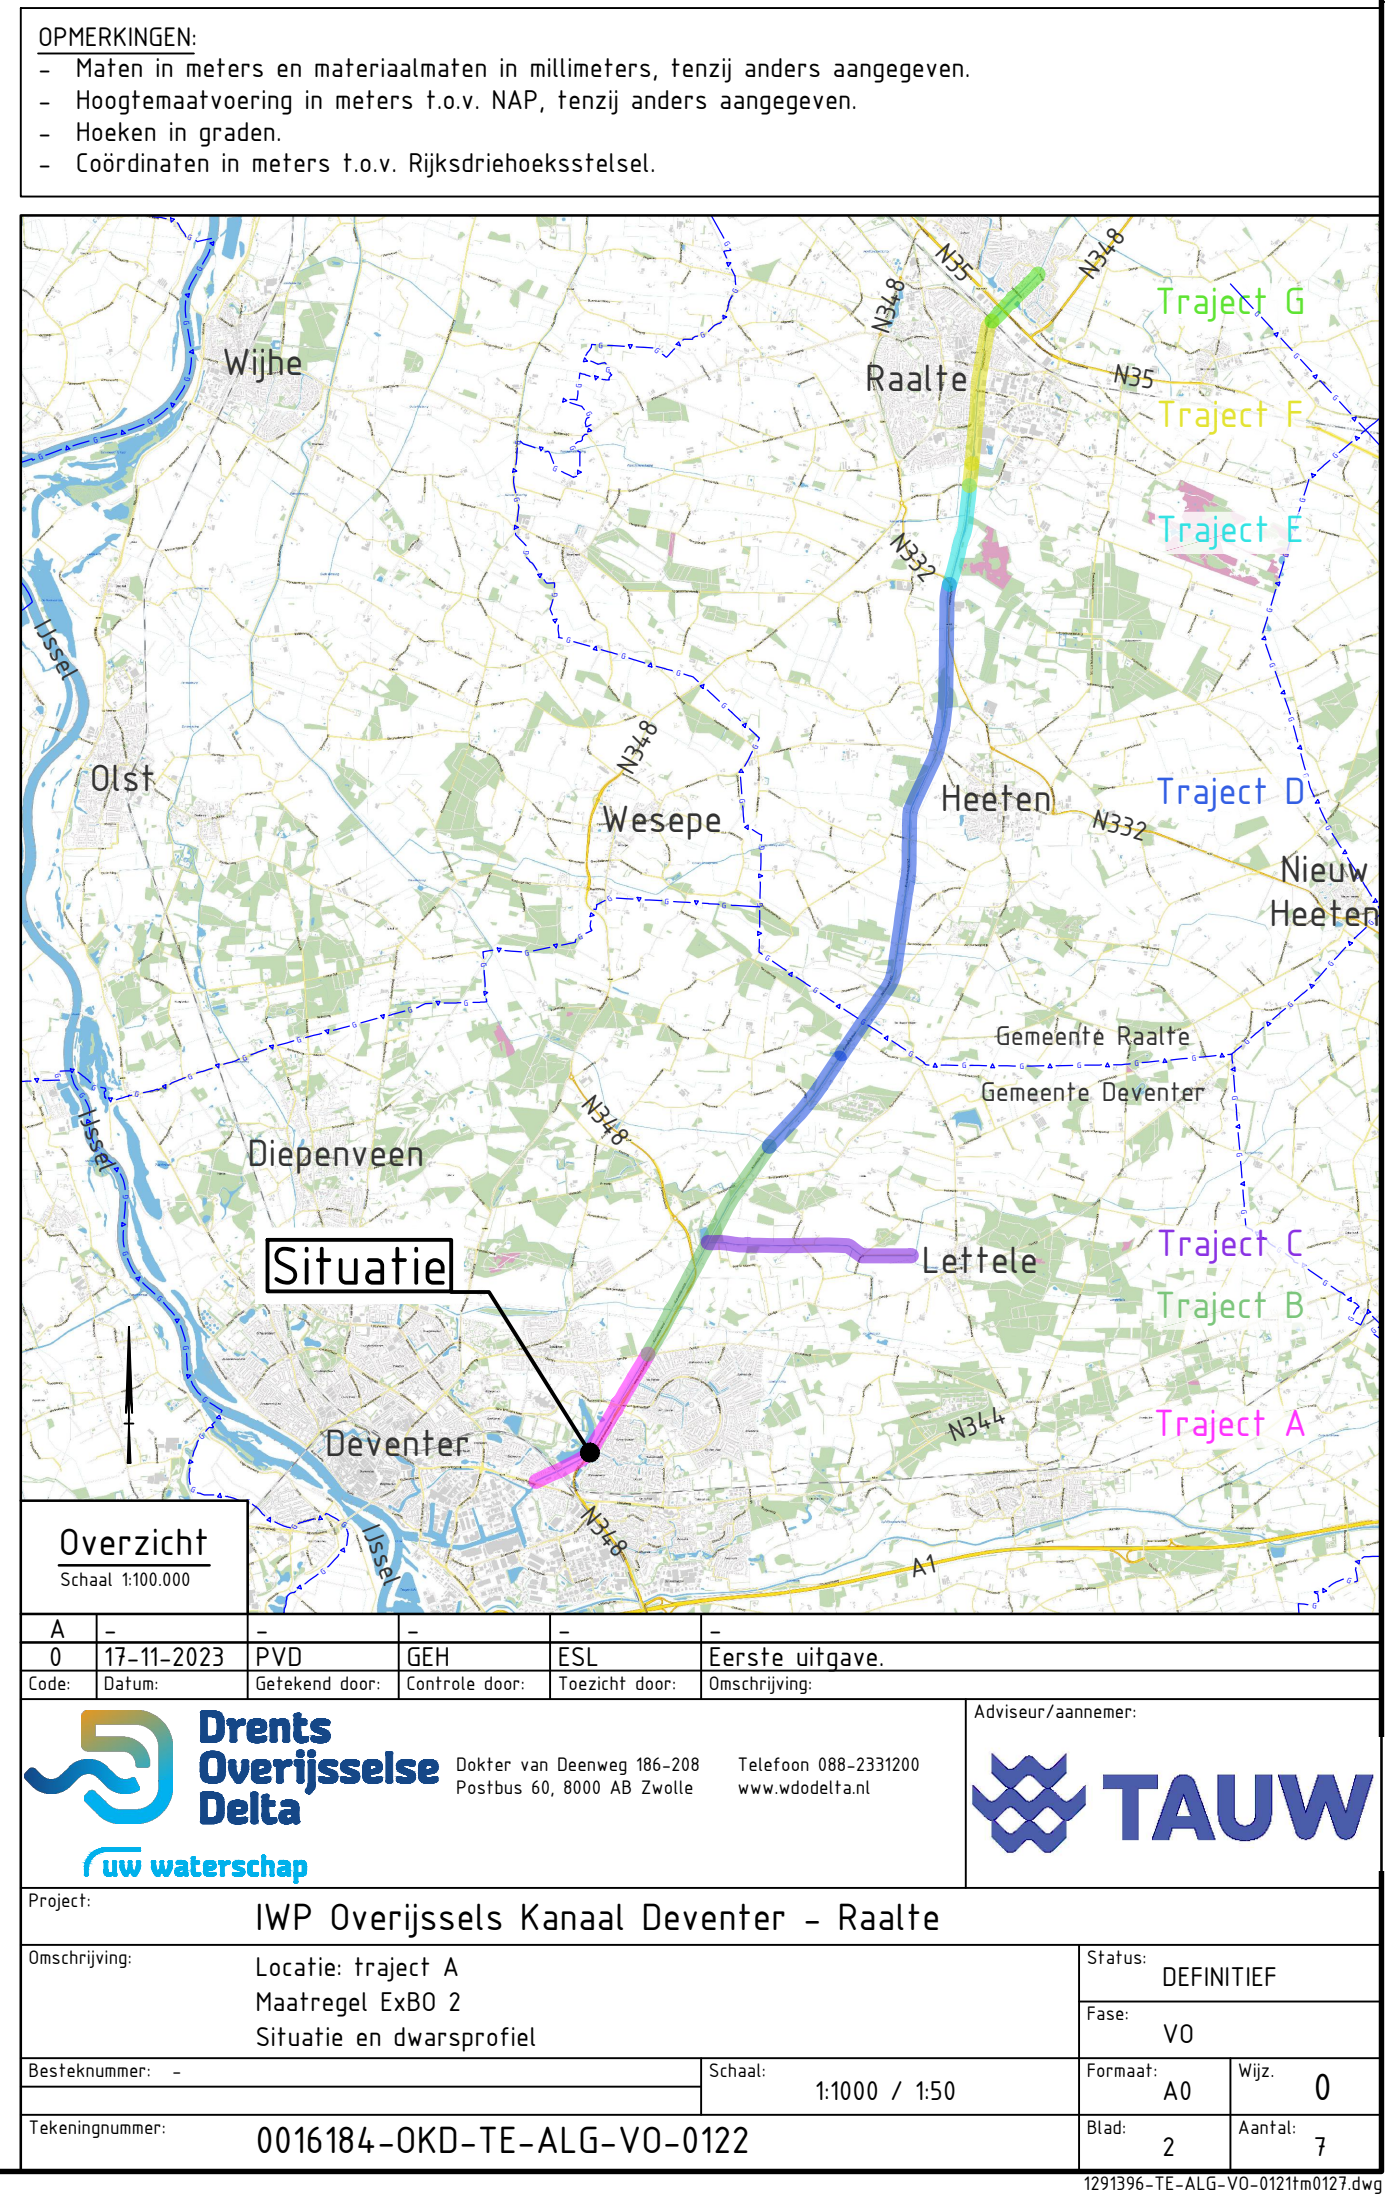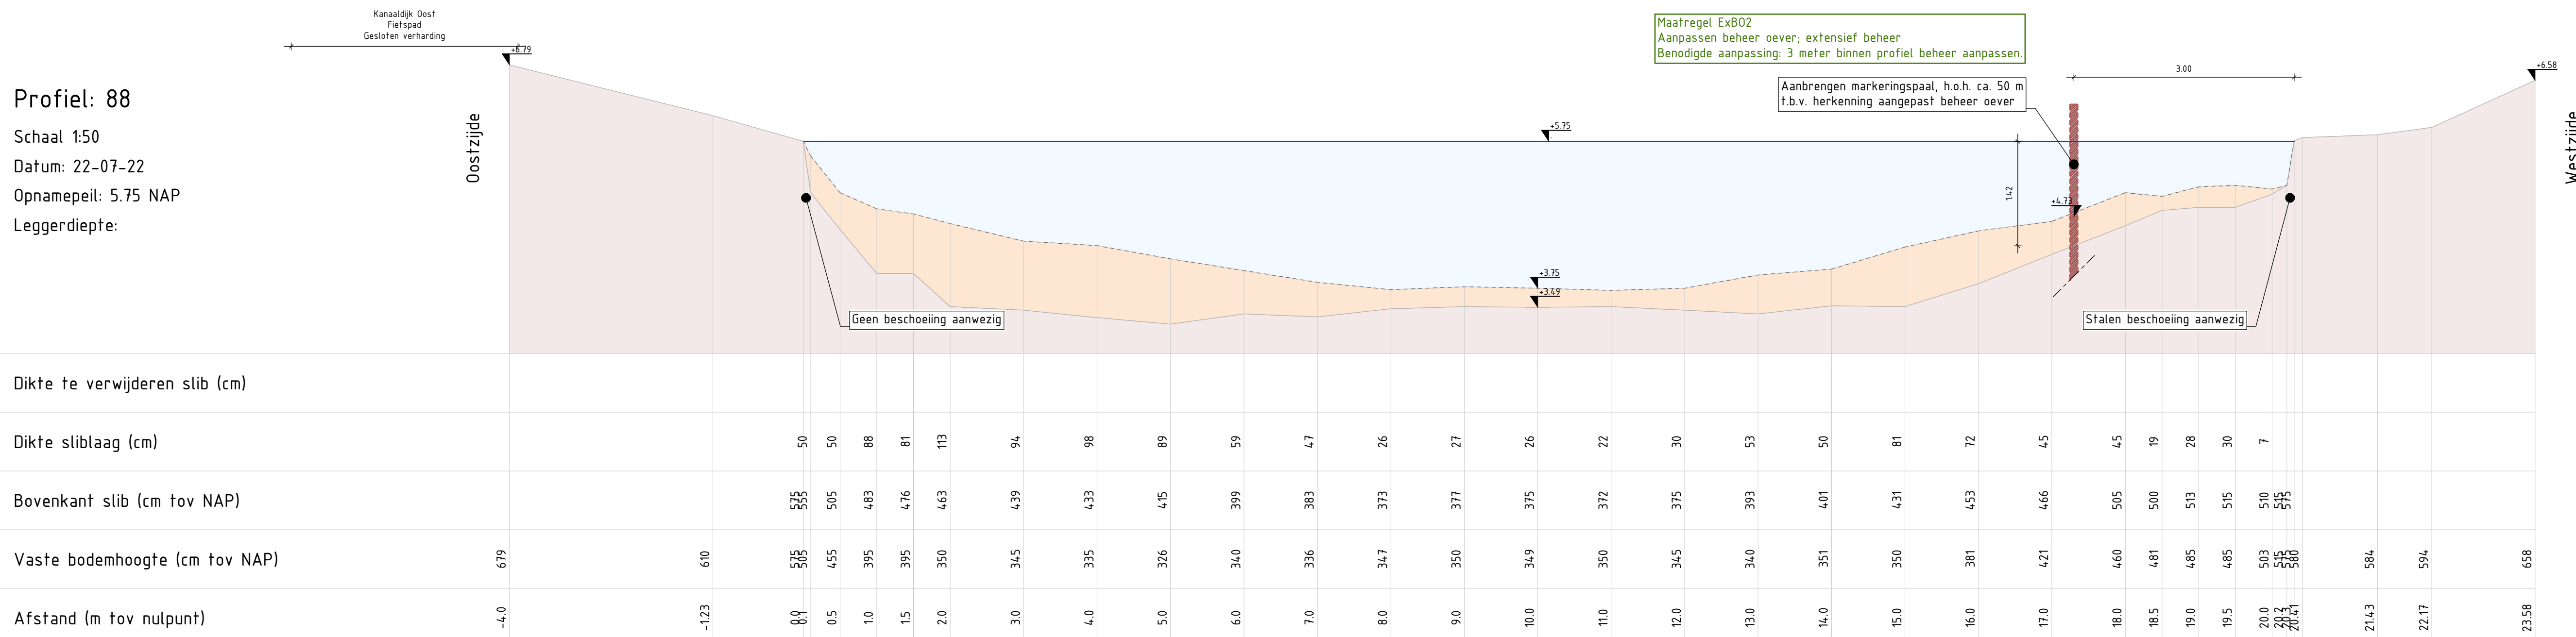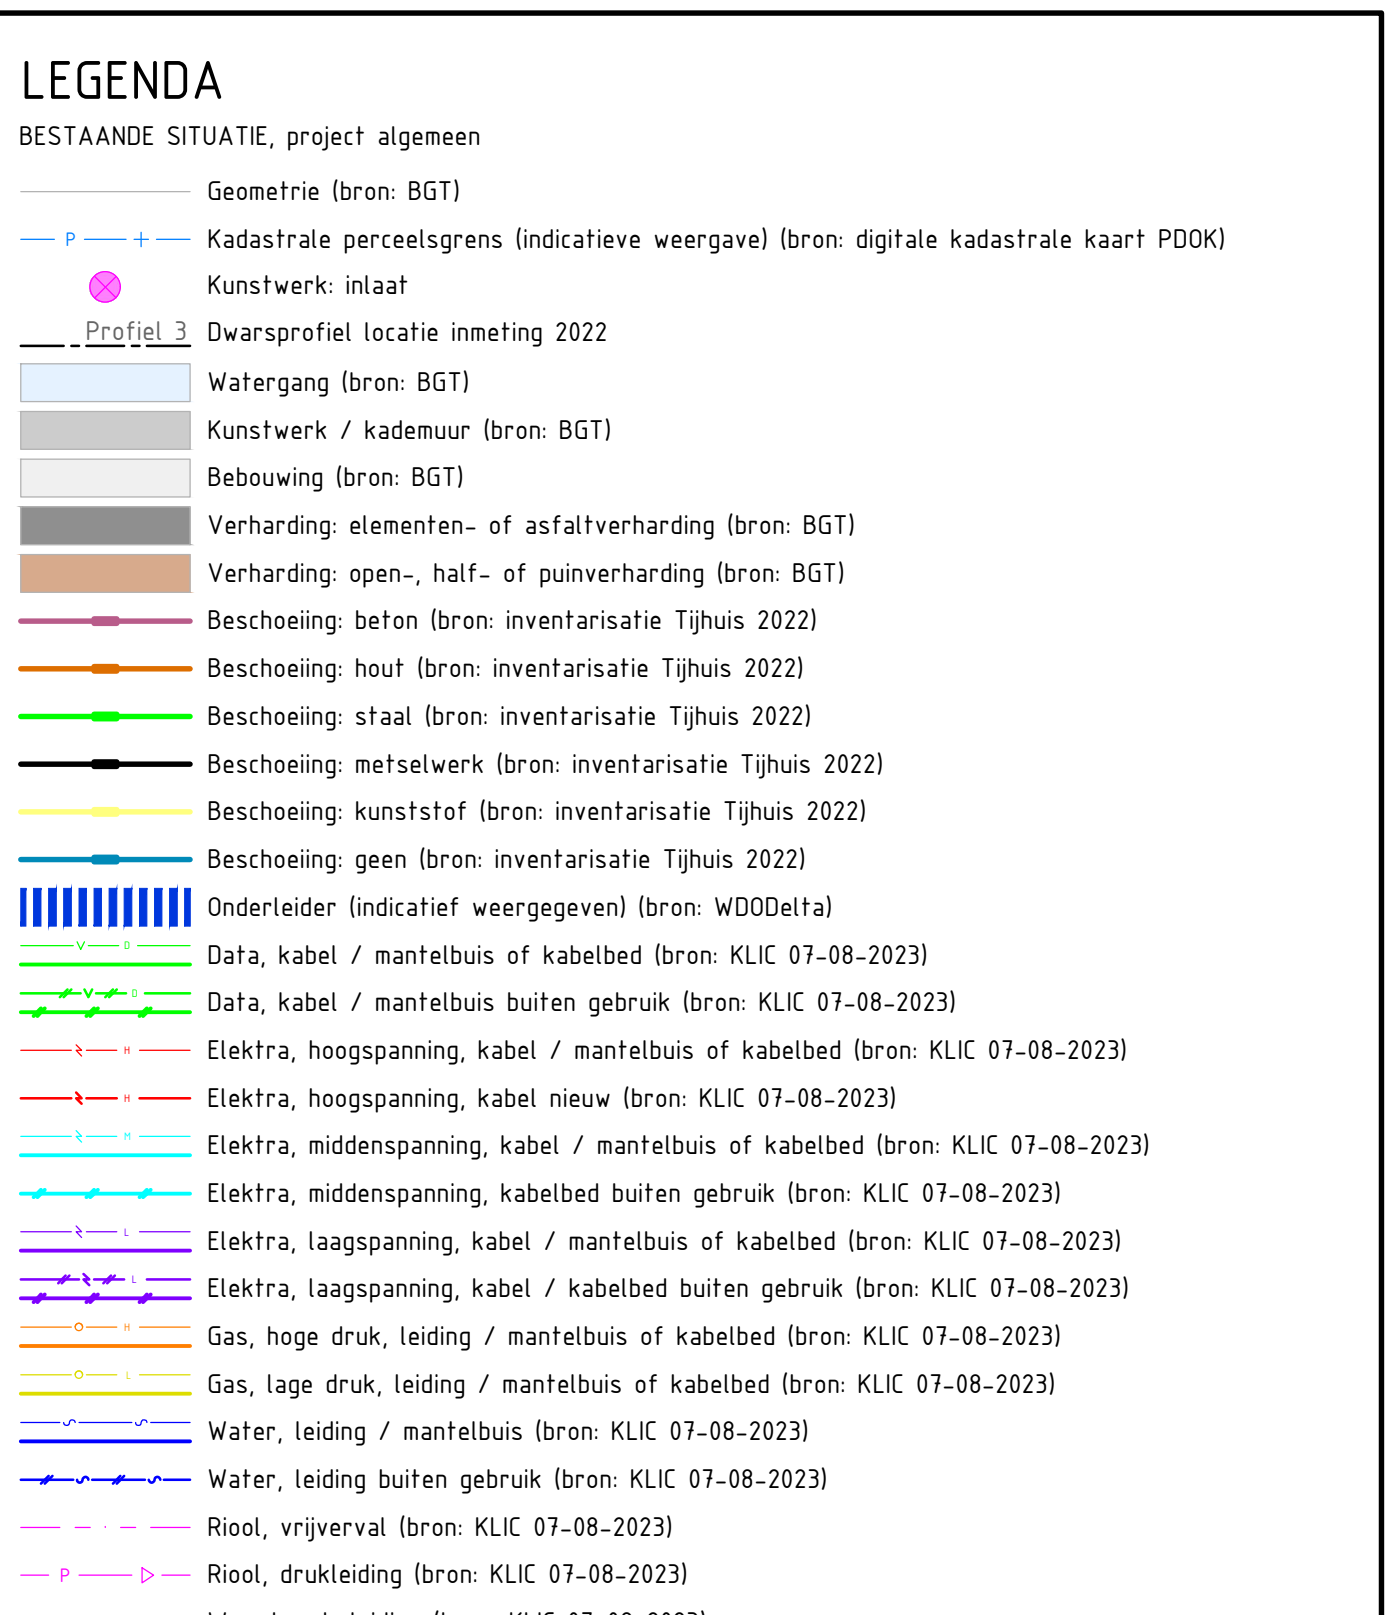

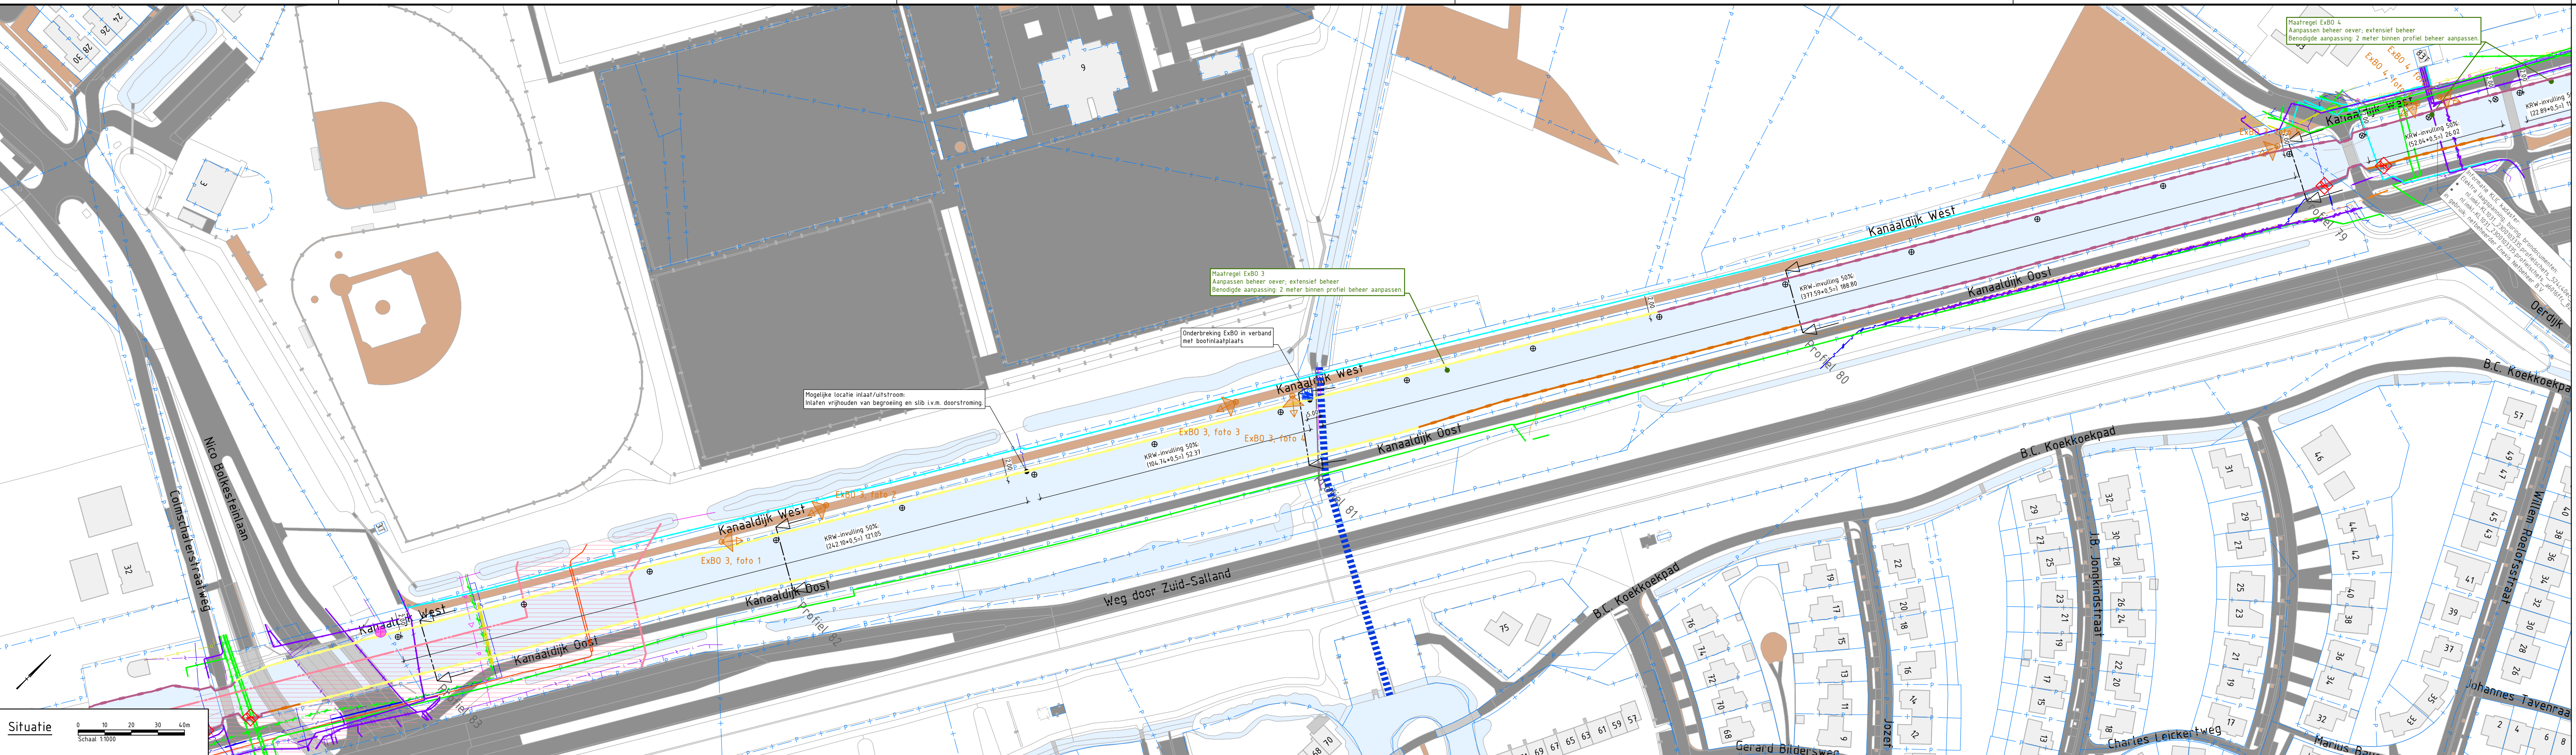

- LEGENDA**
- BESTAANDE SITUATIE, project algemeen**
- Geometrie (bron: BGT)
 - Kadastrale perceelsgrens (indicatieve weergave) (bron: digitale kadastrale kaart PDK)
 - Kunstwerk: inlaat
 - Dwaarsprofiel: lokale inmeting 2022
 - Watergang (bron: BGT)
 - Kunstwerk / kademuur (bron: BGT)
 - Bebouwing (bron: BGT)
 - Verharding: elementen- of asfaltverharding (bron: BGT)
 - Verharding: open-, half- of puinverharding (bron: BGT)
 - Beschoeiing: beton (bron: inventarisatie Tjhuis 2022)
 - Beschoeiing: hout (bron: inventarisatie Tjhuis 2022)
 - Beschoeiing: staal (bron: inventarisatie Tjhuis 2022)
 - Beschoeiing: metselwerk (bron: inventarisatie Tjhuis 2022)
 - Beschoeiing: kunststof (bron: inventarisatie Tjhuis 2022)
 - Beschoeiing: geen (bron: inventarisatie Tjhuis 2022)
 - Underleider (indicatief weergegeven) (bron: WDOdelta)
 - Data, kabel / mantelbus of kabelbed (bron: KLIC 07-08-2023)
 - Data, kabel / mantelbus buiten gebruik (bron: KLIC 07-08-2023)
 - Elektra, hoogspanning, kabel / mantelbus of kabelbed (bron: KLIC 07-08-2023)
 - Elektra, hoogspanning, kabel / mantelbus (bron: KLIC 07-08-2023)
 - Elektra, middenspanning, kabel / mantelbus of kabelbed (bron: KLIC 07-08-2023)
 - Elektra, middenspanning, kabel / mantelbus (bron: KLIC 07-08-2023)
 - Elektra, laagspanning, kabel / mantelbus of kabelbed (bron: KLIC 07-08-2023)
 - Elektra, laagspanning, kabel / mantelbus (bron: KLIC 07-08-2023)
 - Gas, hoge druk, leiding / mantelbus of kabelbed (bron: KLIC 07-08-2023)
 - Gas, lage druk, leiding / mantelbus (bron: KLIC 07-08-2023)
 - Water, leiding / mantelbus (bron: KLIC 07-08-2023)
 - Water, leiding buiten gebruik (bron: KLIC 07-08-2023)
 - Riol, vrijverval (bron: KLIC 07-08-2023)
 - Riol, drukleiding (bron: KLIC 07-08-2023)
 - Warmtenet, leiding (bron: KLIC 07-08-2023)
 - Overig (bron: KLIC 07-08-2023)
 - Eis voorzorgsmaatregelen, zie bijlagen KLIC (bron: KLIC 07-08-2023)
 - Handhaven kanostoept
- NEUWE SITUATIE, ExB0 specifiek**
- Markeringsspaal, hout, aanbrengen
- NEUWE SITUATIE, project algemeen**
- Ontwikkelen natuurvriendelijke oevers: aanleggen
 - Houten beschoeiing aanbrengen
 - Verkenning locaties vissteeuwen voor mindervaliden
 - Boortmaatplaats aanleggen
 - Te verwijderen kanostoept
 - Te onderhouden kanostoept
 - Fauna uitbreidingsplaats ringtang (FUP)
 - Potentieel leefgebied ringtang
 - Kunstwerk: inlaat aanpassen/vernieuen
- PROFIEL**
- Water
 - Sliblaag bestaande situatie, voor de te verwijderen slib zie bestanden baggerwerkzaamheden
 - Vaste bodem bestaande situatie
 - Waterlijn -5,75m NAP
 - Indicatief bestaand maaiveld
 - Aanbrengen zand
 - Ontgraven



Foto 1
Opname datum: 10-08-2023



Foto 2
Opname datum: 10-08-2023






Foto 3
Opname datum: 04-08-2023








Foto 4
Opname datum: 10-08-2023




Foto 5
Opname datum: 04-08-2023

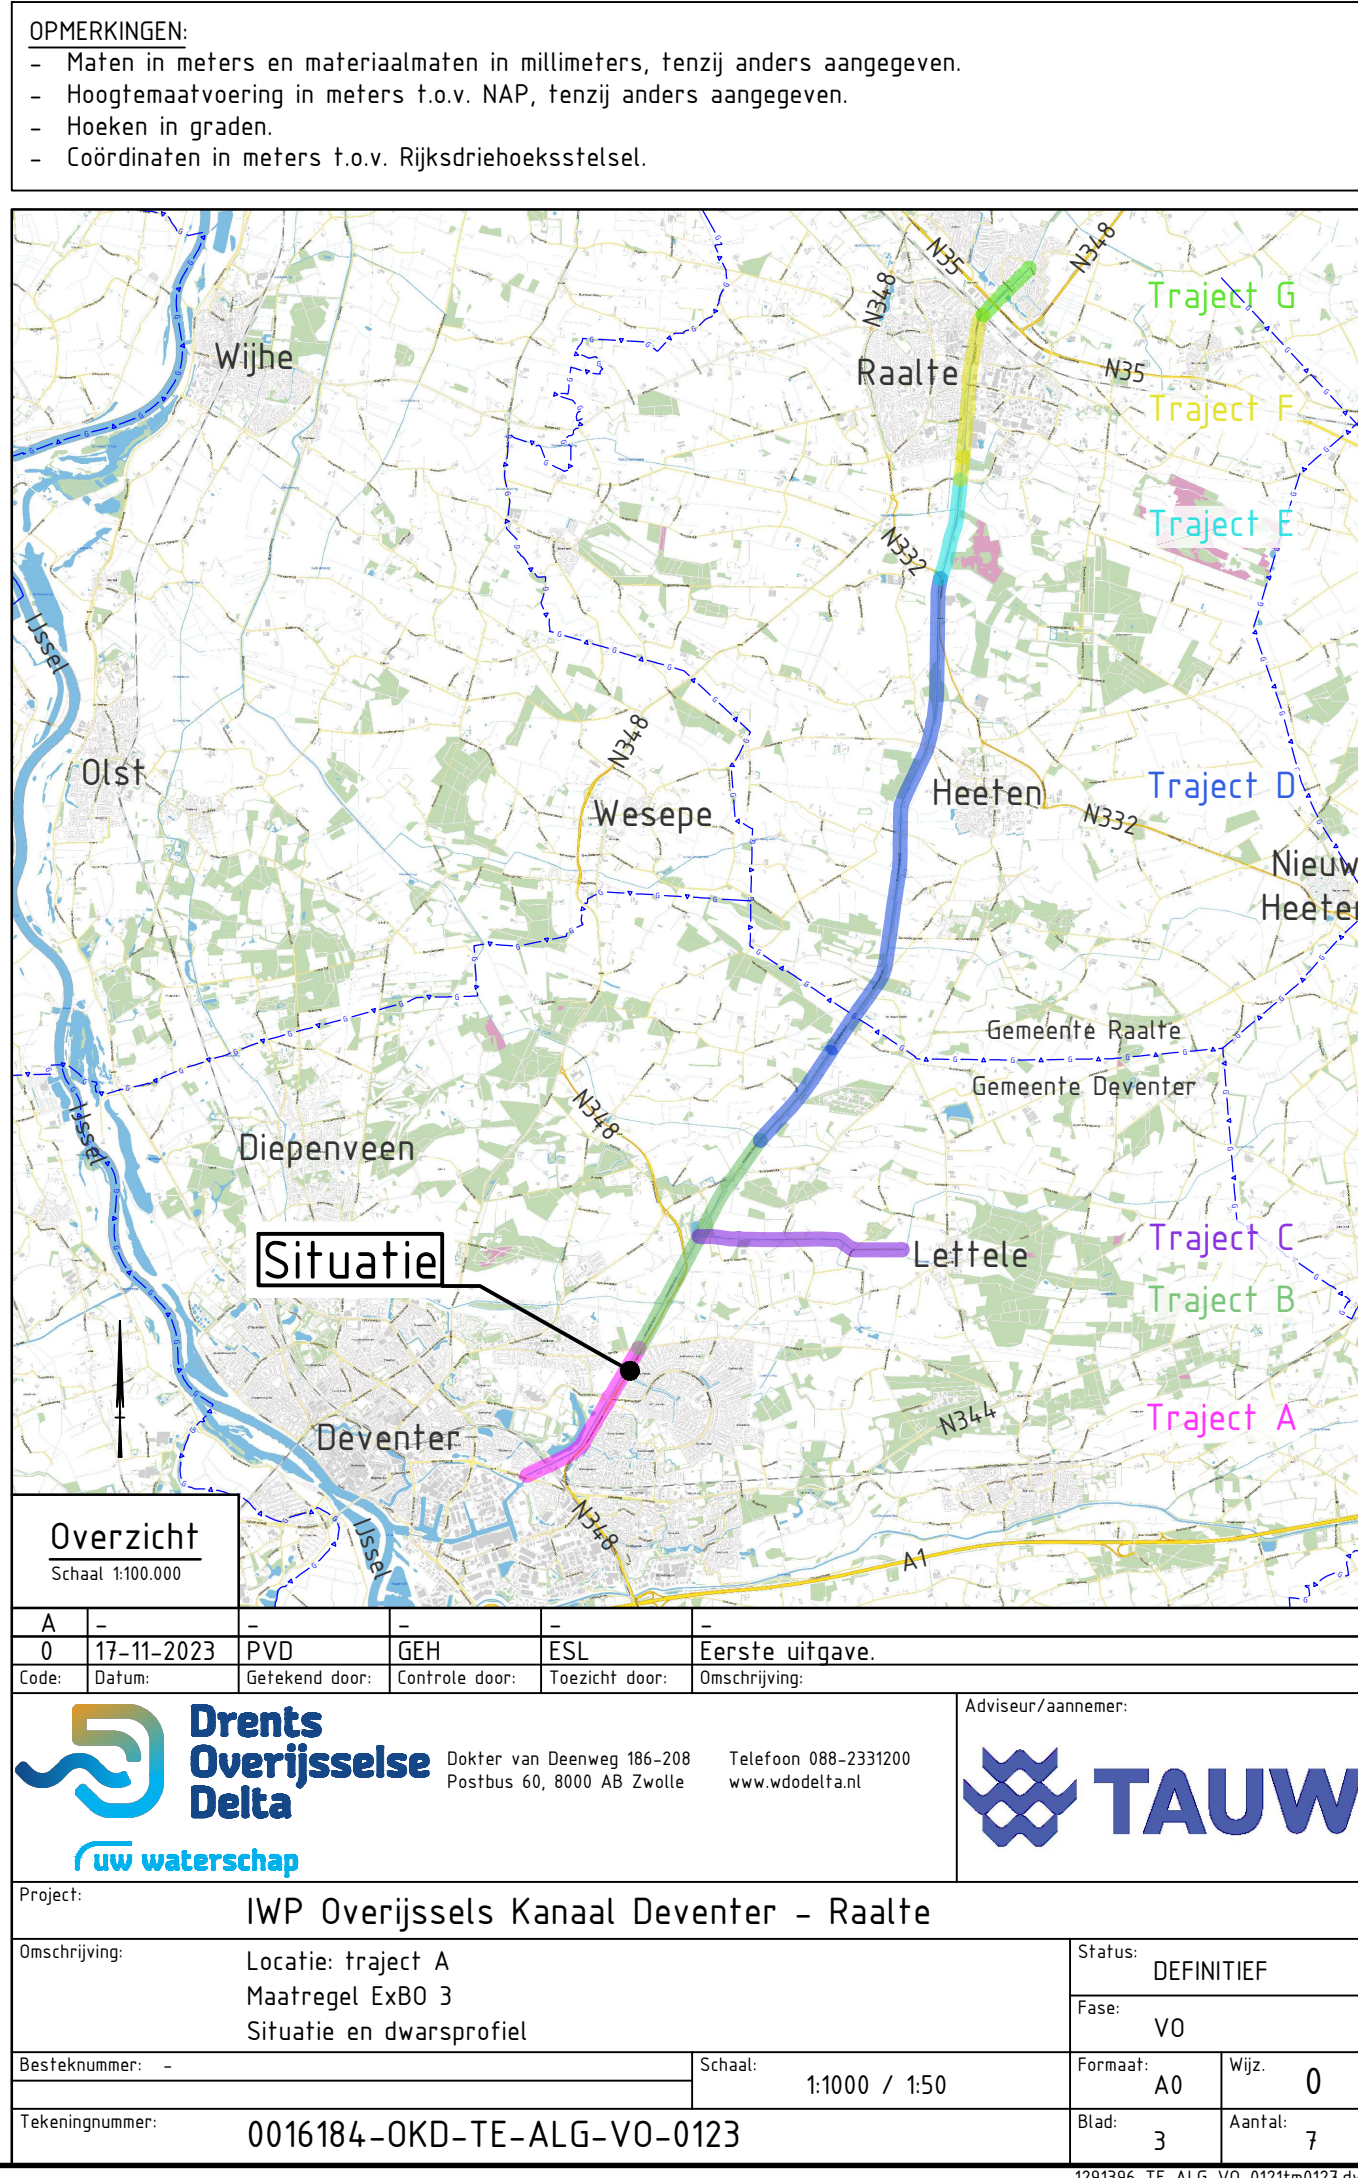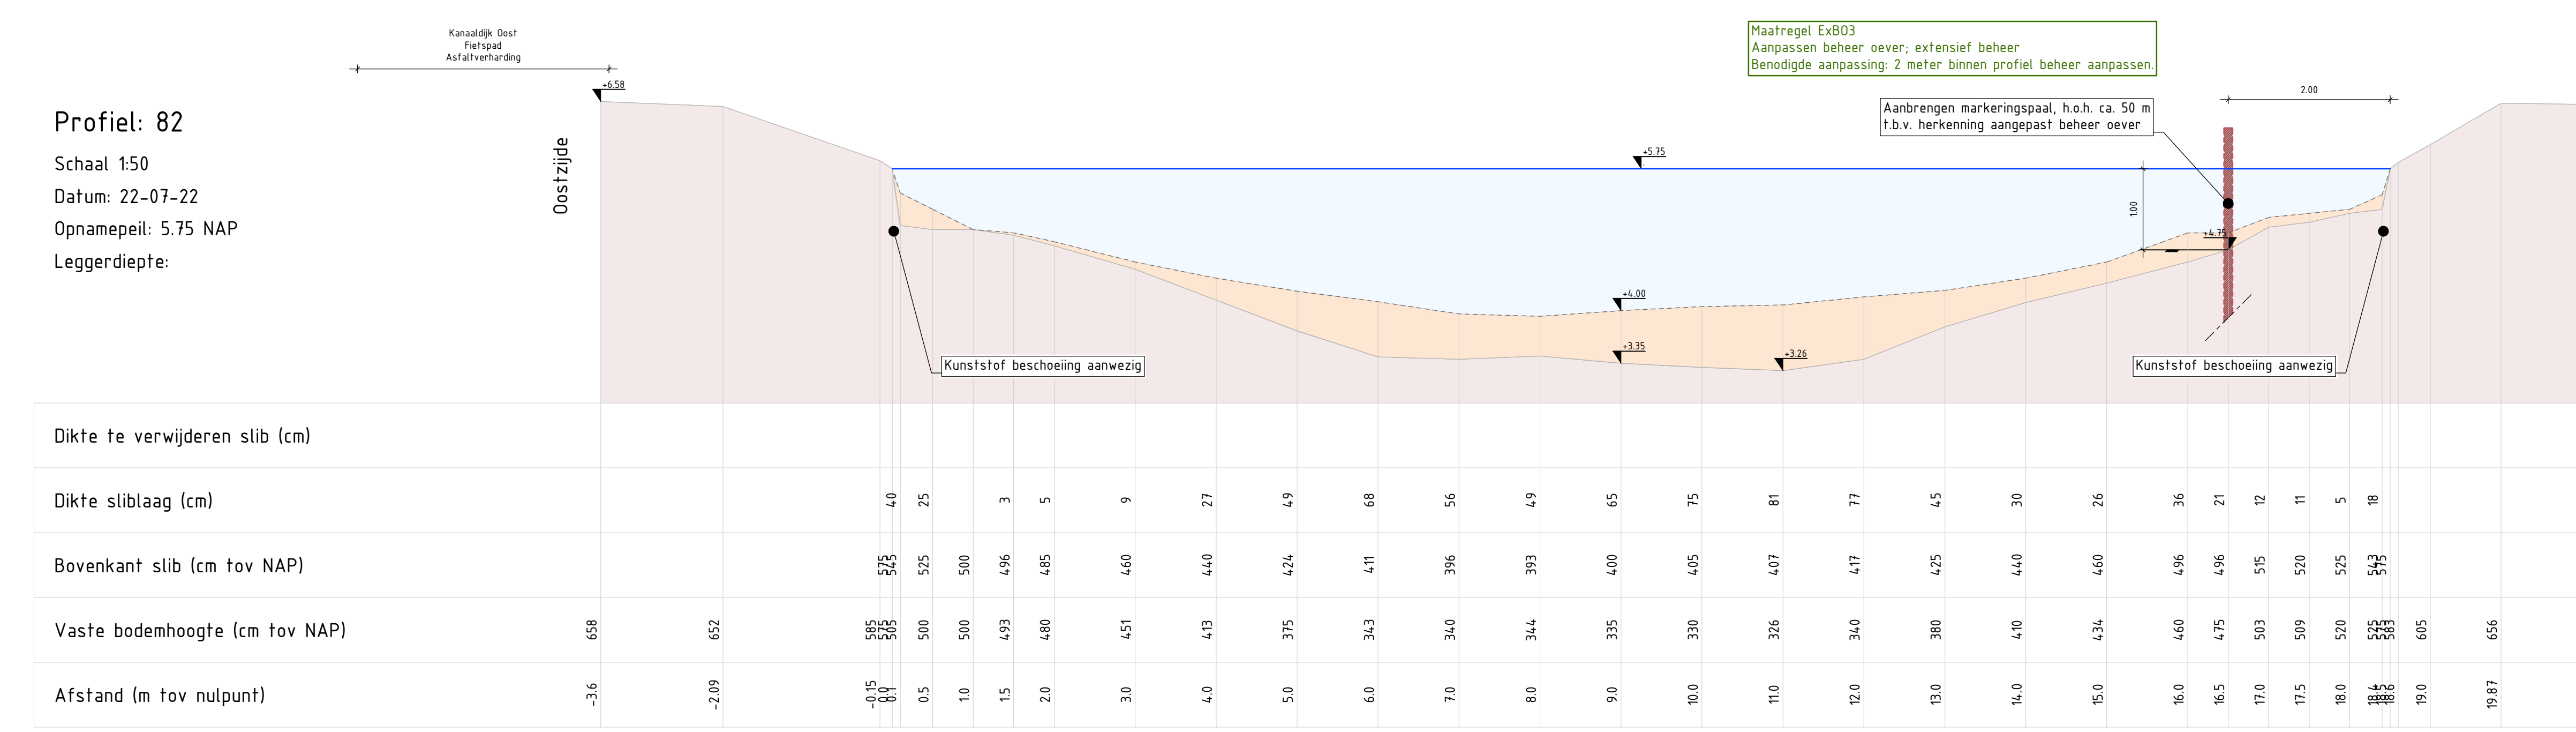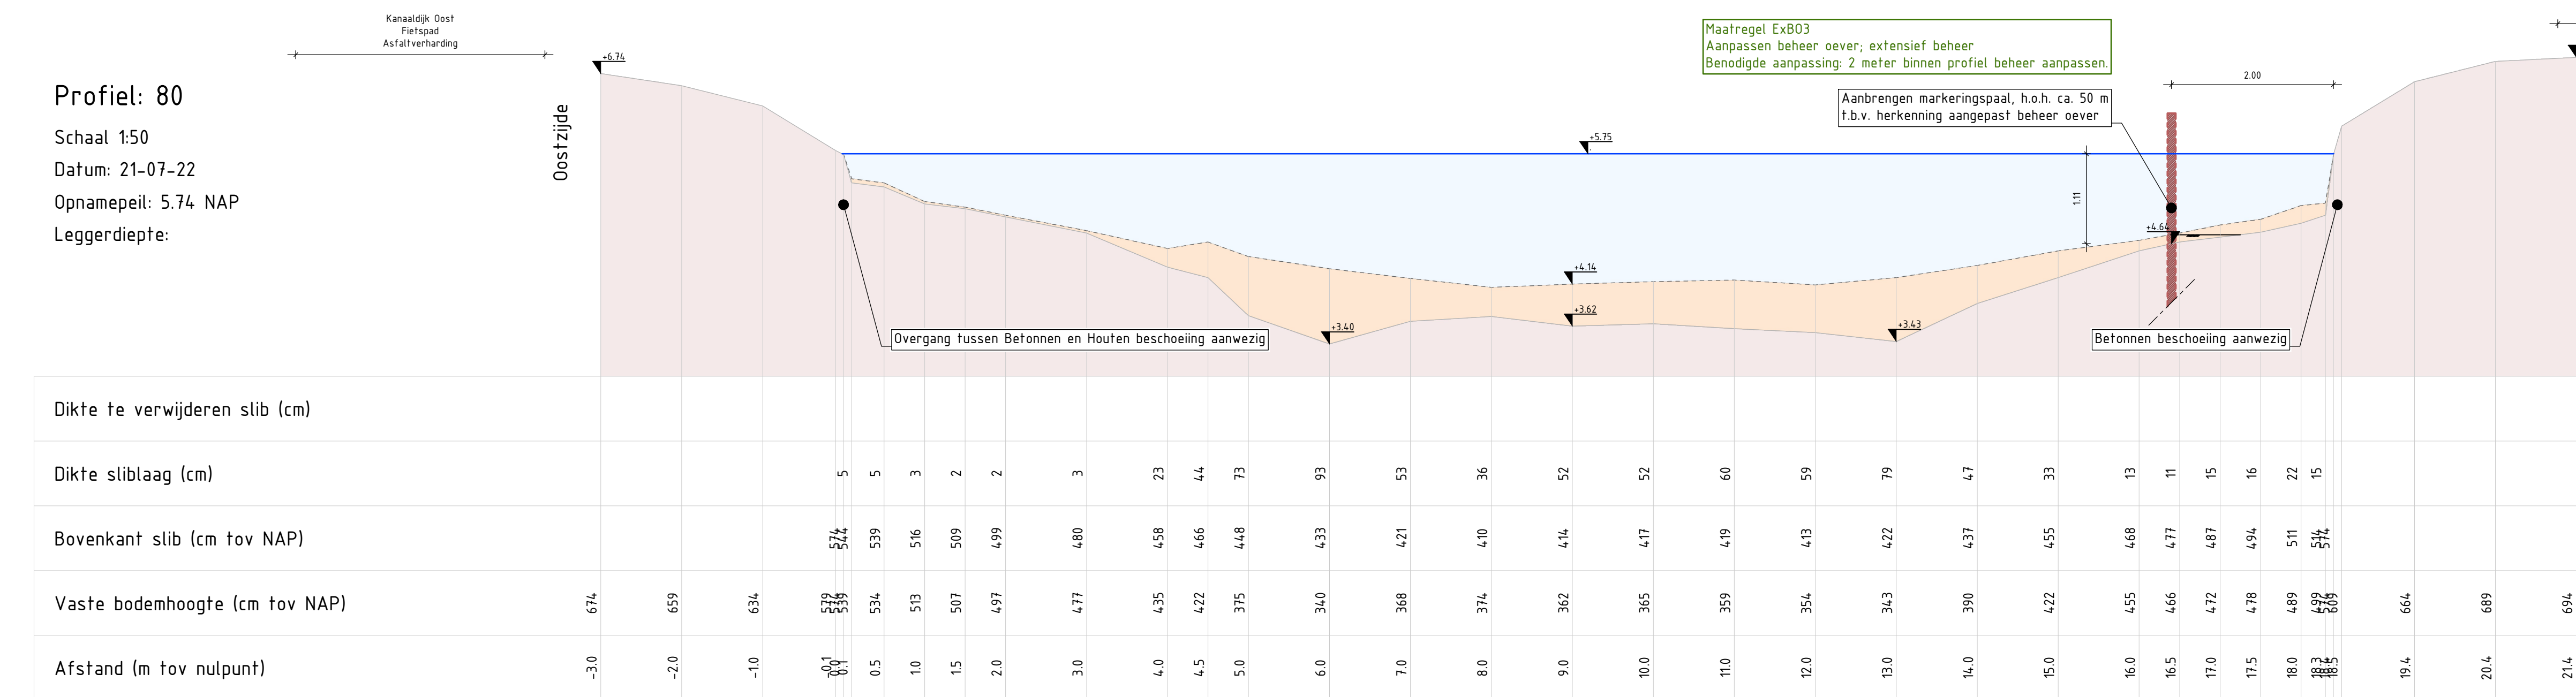

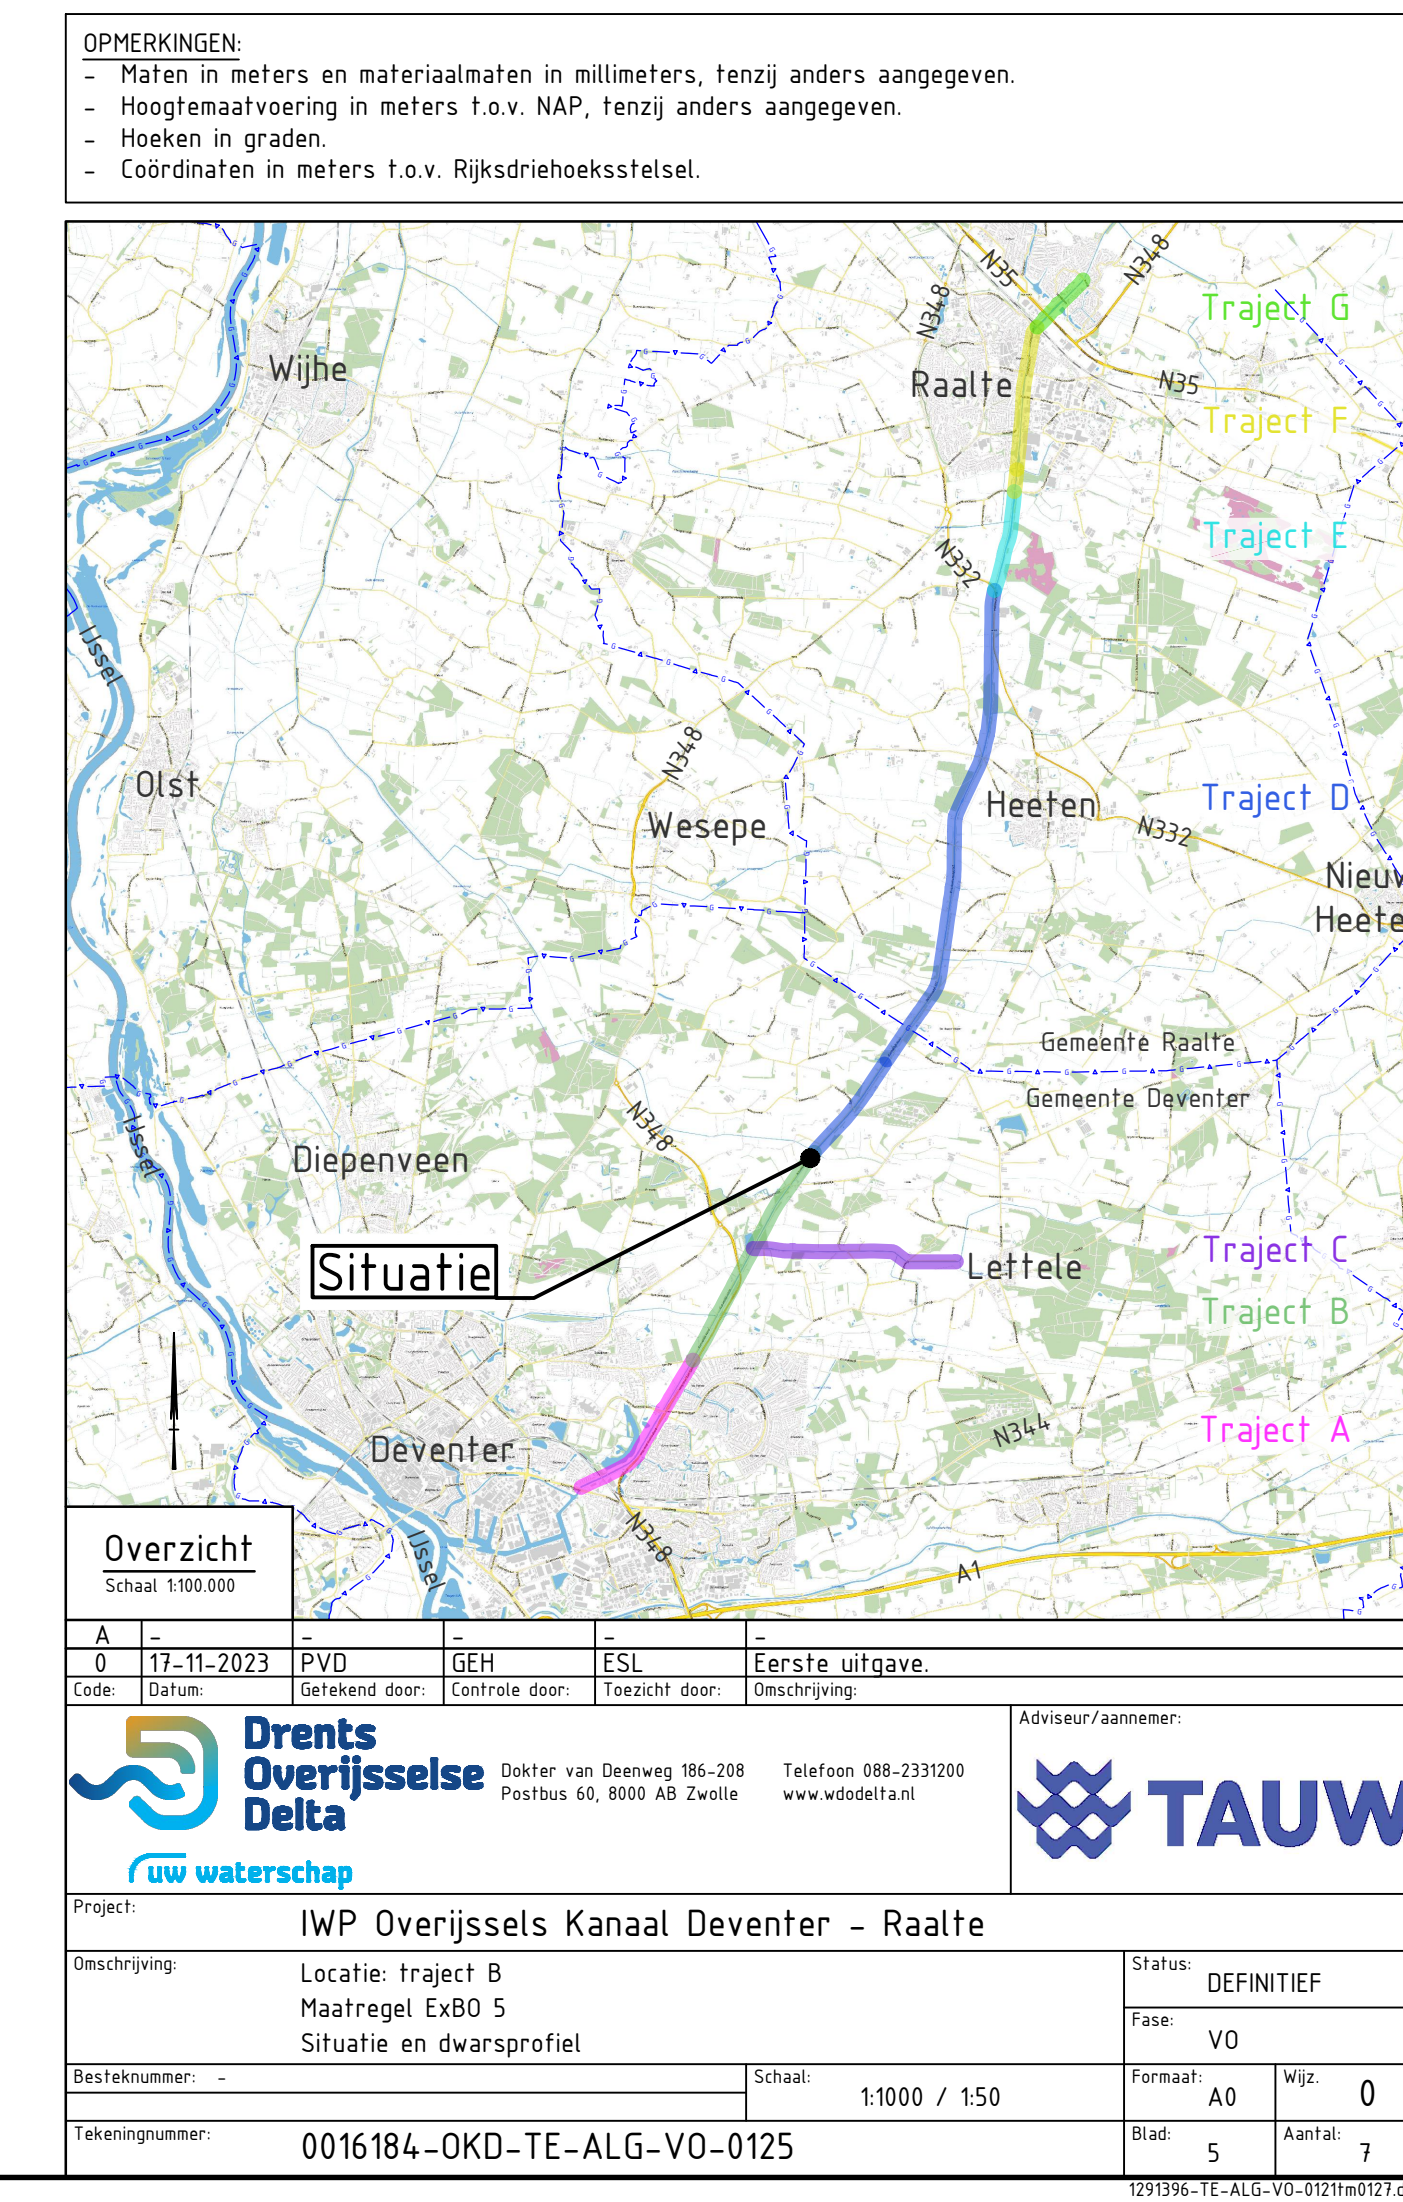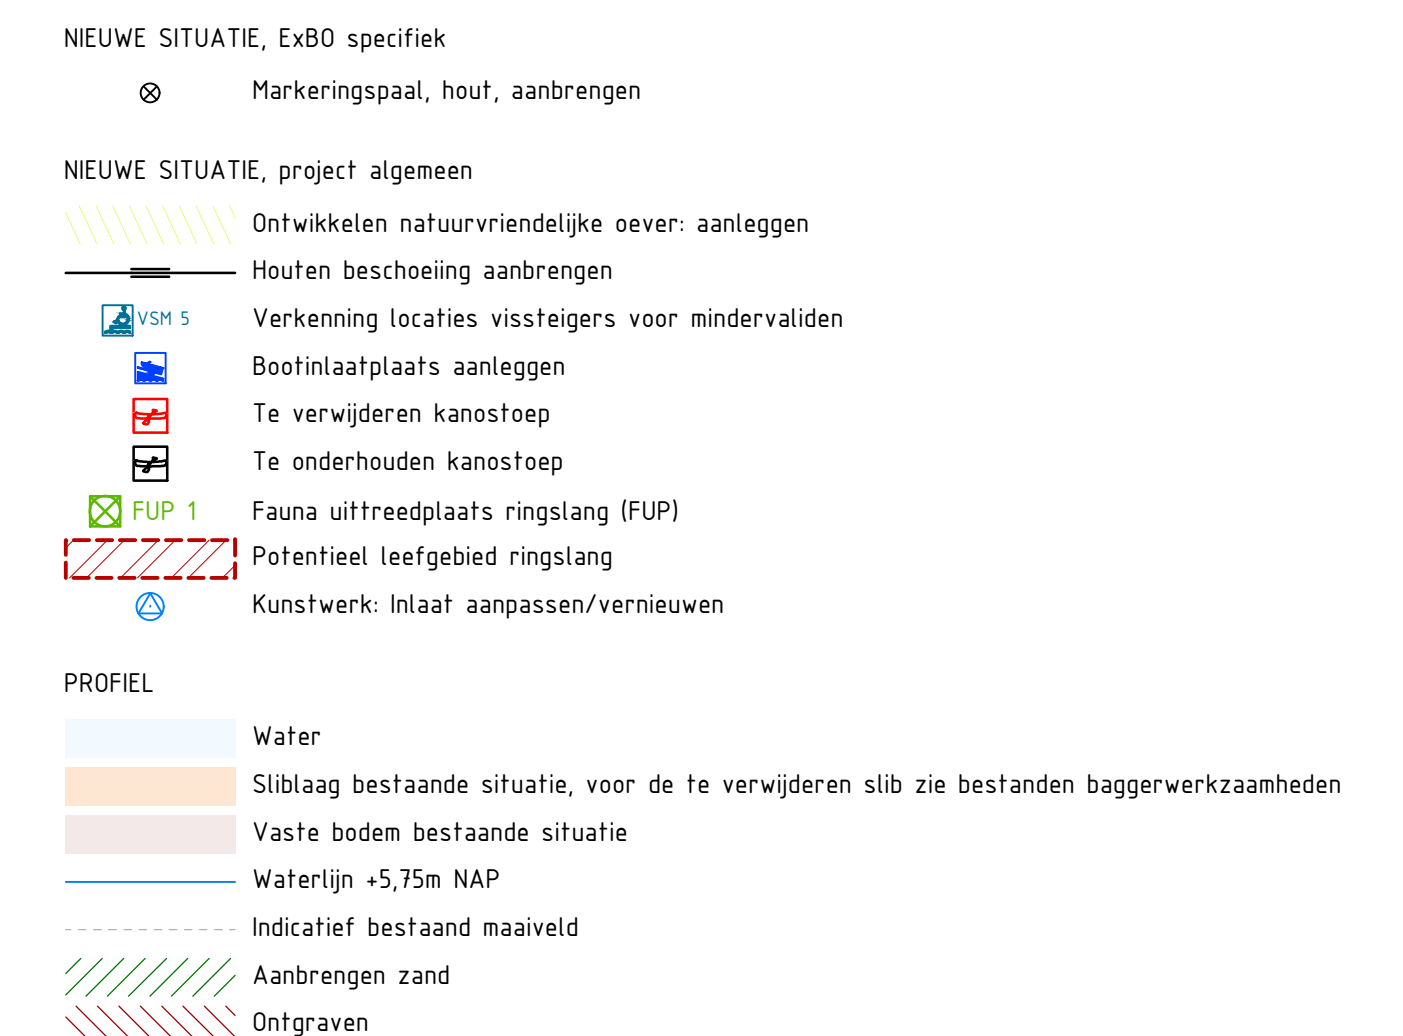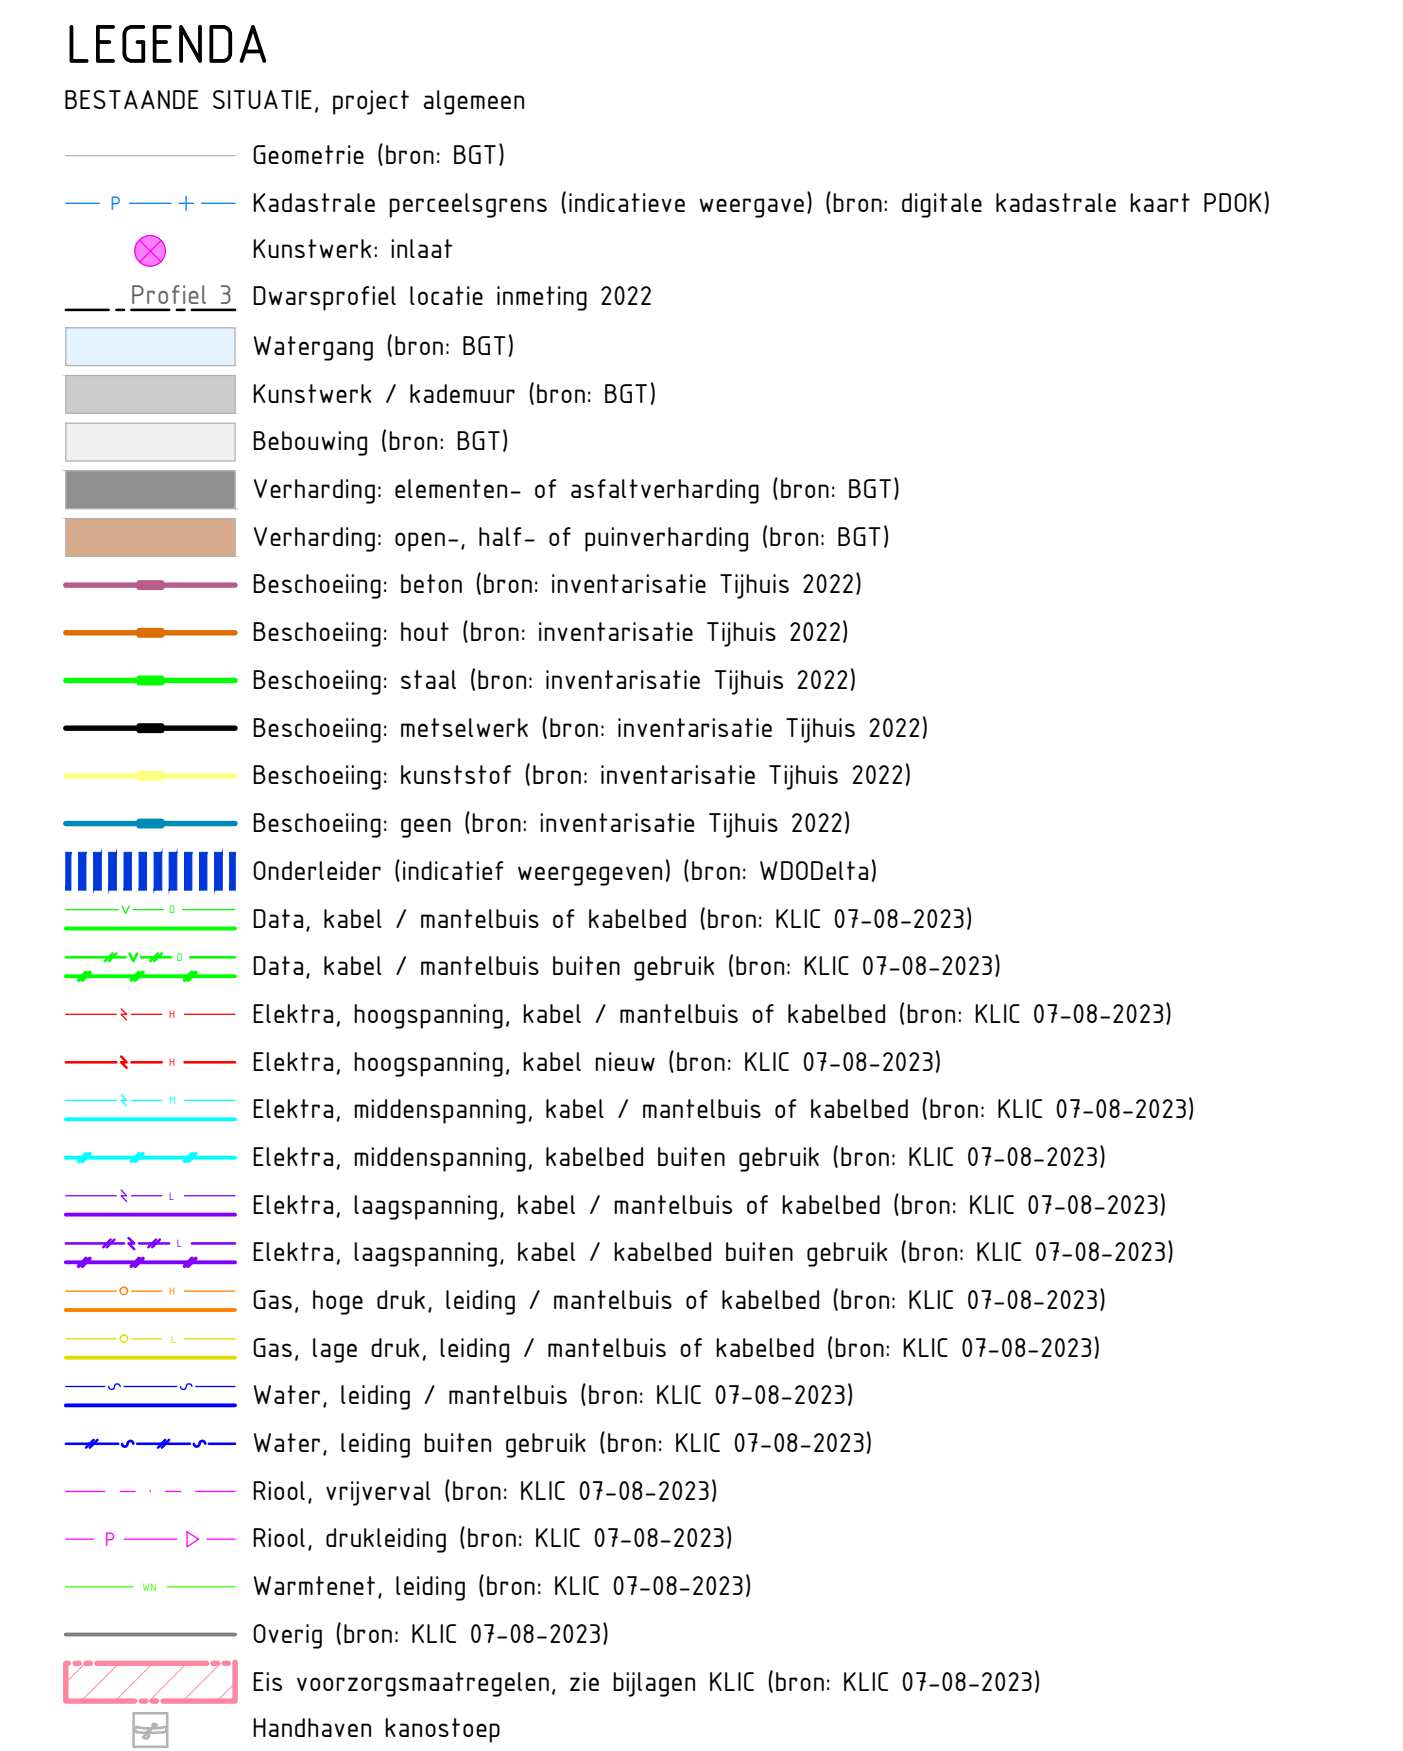

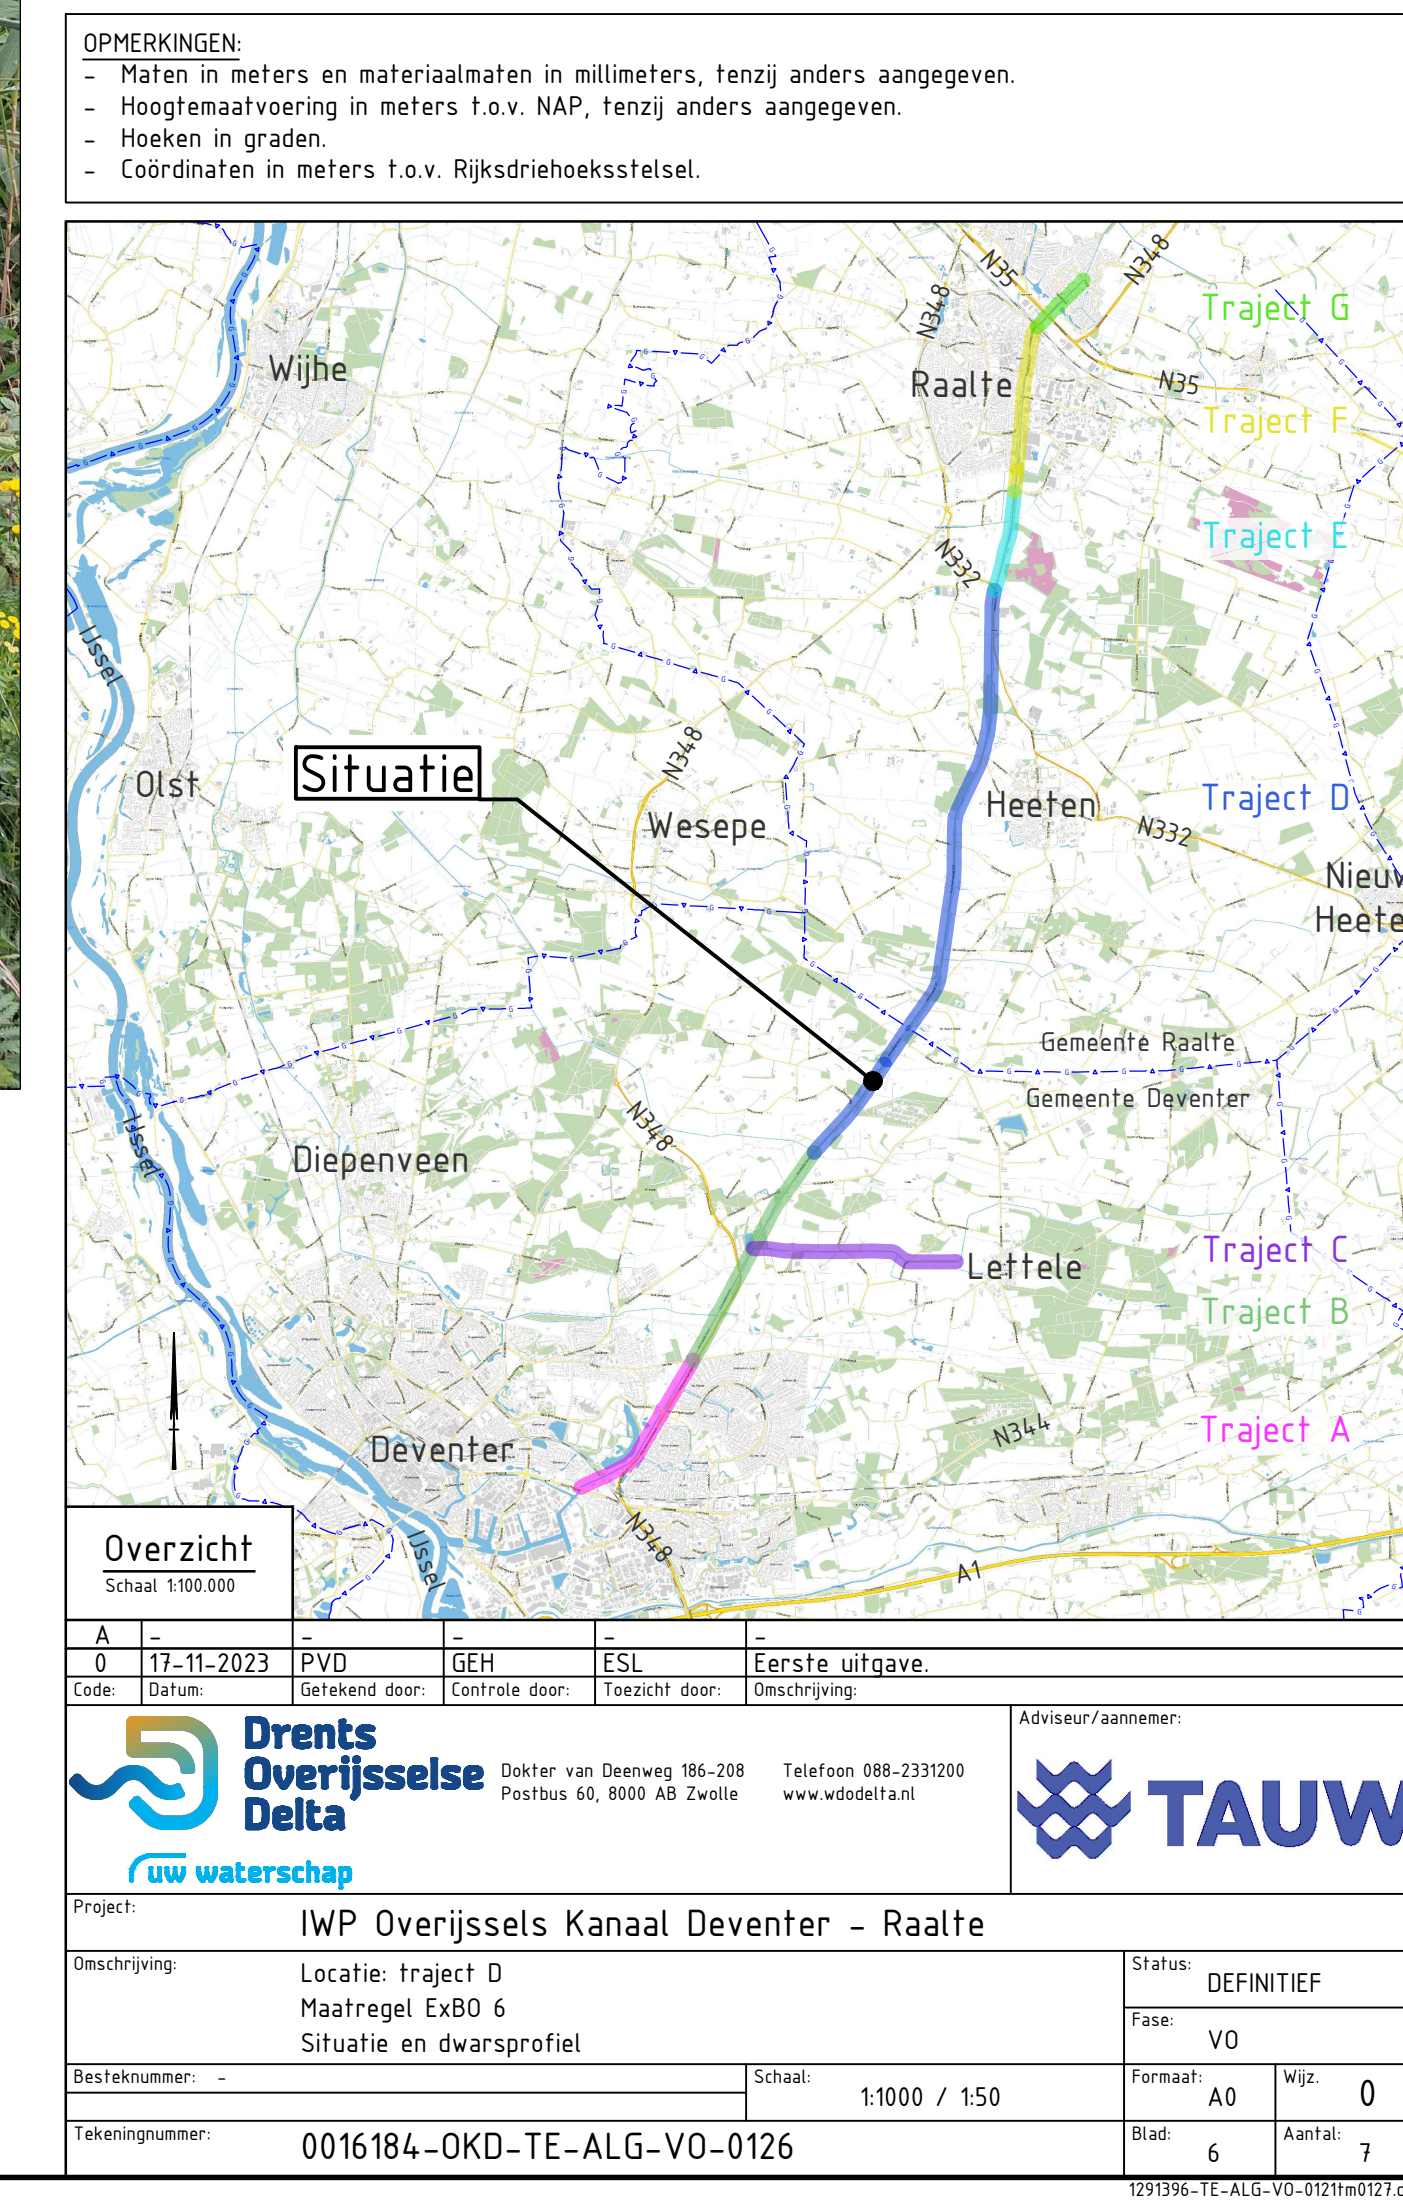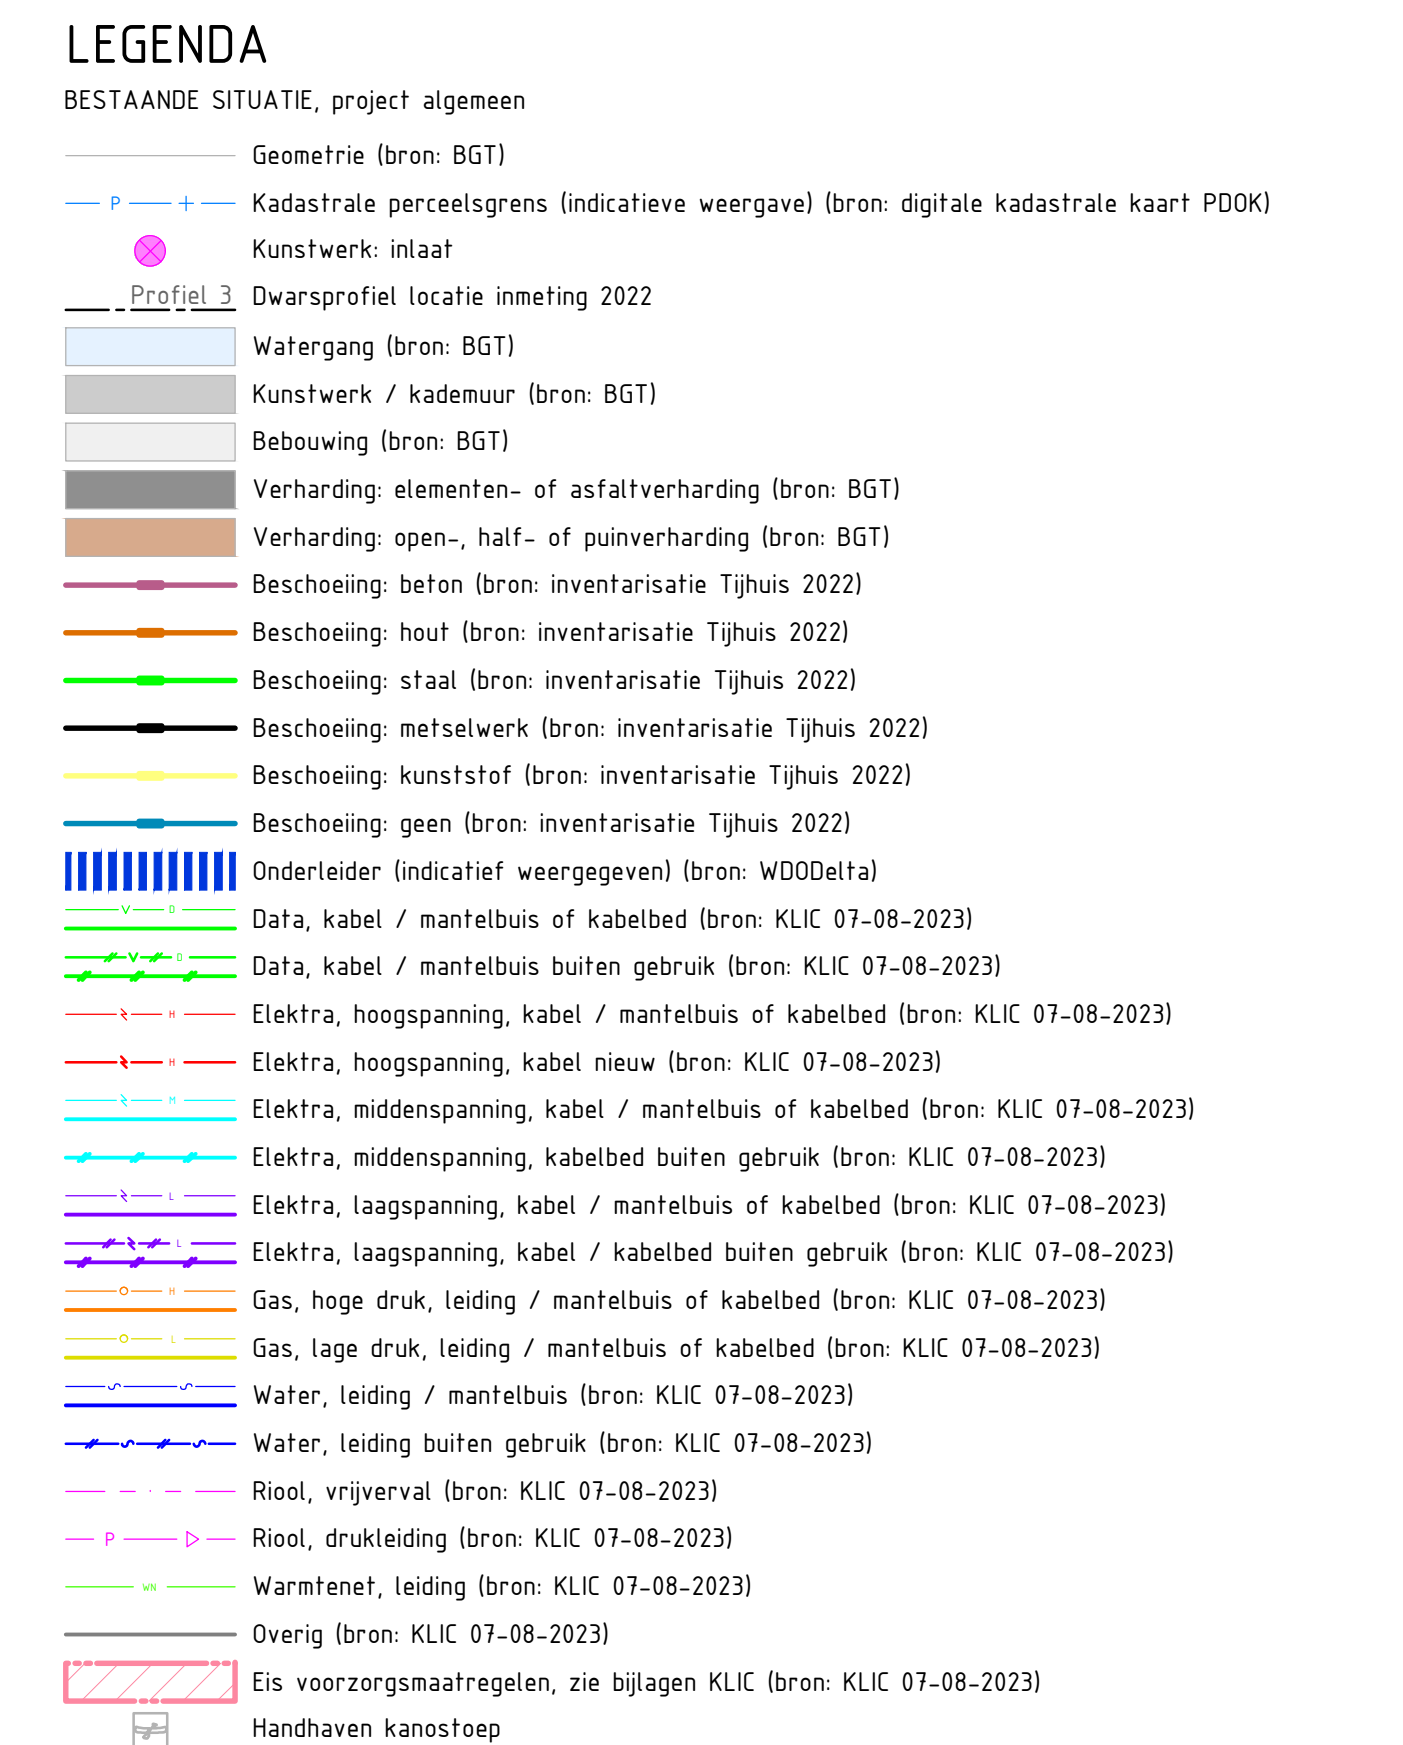

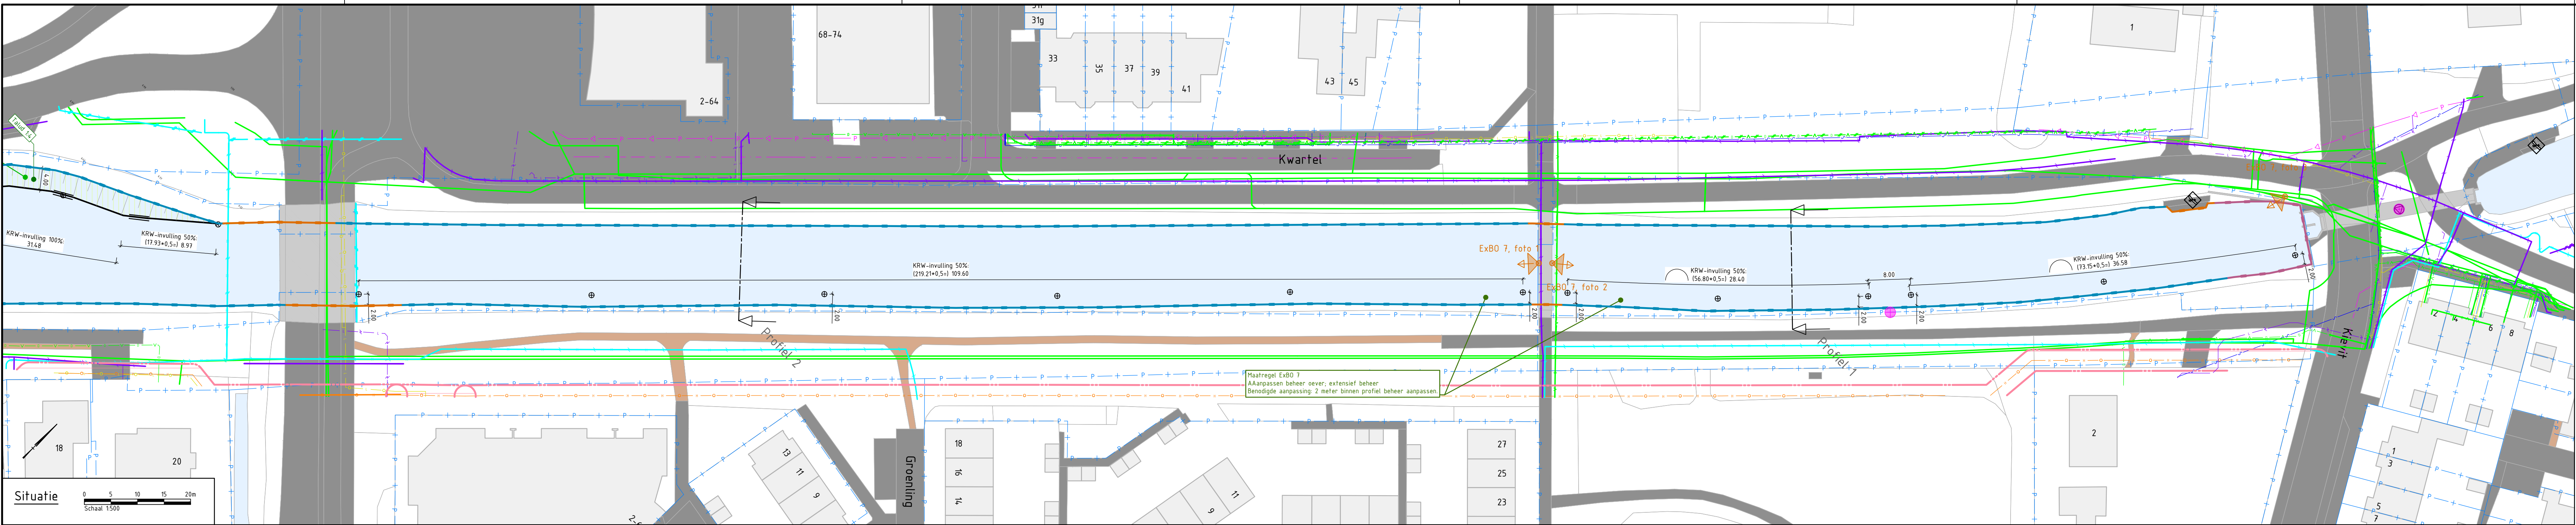

LEGENDA
BESTAANDE SITUATIE, project algemeen

Geometrie (bron: BGT)

Kadastrale perceelsgrens (indicatieve weergave) (bron: digitale kadastrale kaart PDK01)

Kunstwerk: inlaat

Dwarsprofiel locatie inmeting 2022

Watergang (bron: BGT)

Kunstwerk / kademuur (bron: BGT)

Bebouwing (bron: BGT)

Verharding: elementen- of asfaltverharding (bron: BGT)

Verharding: open-, half- of puinverharding (bron: BGT)

Beschoeiing: beton (bron: inventarisatie Tjhuis 2022)

Beschoeiing: hout (bron: inventarisatie Tjhuis 2022)

Beschoeiing: staal (bron: inventarisatie Tjhuis 2022)

Beschoeiing: metselwerk (bron: inventarisatie Tjhuis 2022)

Beschoeiing: kunststof (bron: inventarisatie Tjhuis 2022)

Beschoeiing: geen (bron: inventarisatie Tjhuis 2022)

Underliep (indicatief weergegeven) (bron: WDOdelta)

Data, kabel / mantelbus of kabelbed (bron: KLIC 07-08-2023)

Data, kabel / mantelbus buiten gebruik (bron: KLIC 07-08-2023)

Elektra, hoogspanning, kabel / mantelbus of kabelbed (bron: KLIC 07-08-2023)

Elektra, hoogspanning, kabel / mantelbus of kabelbed (bron: KLIC 07-08-2023)

Elektra, middenspanning, kabel / mantelbus of kabelbed (bron: KLIC 07-08-2023)

Elektra, middenspanning, kabel / mantelbus of kabelbed (bron: KLIC 07-08-2023)

Elektra, laagspanning, kabel / mantelbus of kabelbed (bron: KLIC 07-08-2023)

Elektra, laagspanning, kabel / mantelbus of kabelbed (bron: KLIC 07-08-2023)

Gas, hoge druk, leiding / mantelbus of kabelbed (bron: KLIC 07-08-2023)

Gas, lage druk, leiding / mantelbus of kabelbed (bron: KLIC 07-08-2023)

Water, leiding / mantelbus (bron: KLIC 07-08-2023)

Water, leiding / mantelbus (bron: KLIC 07-08-2023)

Water, leiding buiten gebruik (bron: KLIC 07-08-2023)

Riol, vrijvalvul (bron: KLIC 07-08-2023)

Riol, drukleiding (bron: KLIC 07-08-2023)

Warmtenet, leiding (bron: KLIC 07-08-2023)

Overig (bron: KLIC 07-08-2023)

Eis voorzorgsmaatregelen, zie bijlagen KLIC (bron: KLIC 07-08-2023)

Handhaven kanostoep

NEUWE SITUATIE, ExBO specifiek

Markeringspaal, hout, aanbrengen

NEUWE SITUATIE, project algemeen

Ontwikkelen natuurvriendelijke oever: aanleggen

Houten beschoeiing aanbrengen

Verkenning locaties visssteigers voor mindervaliden

Boortuilaatplaats aanleggen

Te verwijderen kanostoep

Te onderhouden kanostoep

Fauna uittreedplaats ringtang (FUP)

Potentieel leefgebied ringtang

Kunstwerk: inlaat aanpassen/vernieuwen

PROFIEL

Water

Sliblaag bestaande situatie, voor de te verwijderen slib zie bestanden baggerwerkzaamheden


Vaste bodem bestaande situatie

Waterlijn -5,75m NAP

Indicatief bestaand maaiveld


Aanbrengen zand

Ontgraven

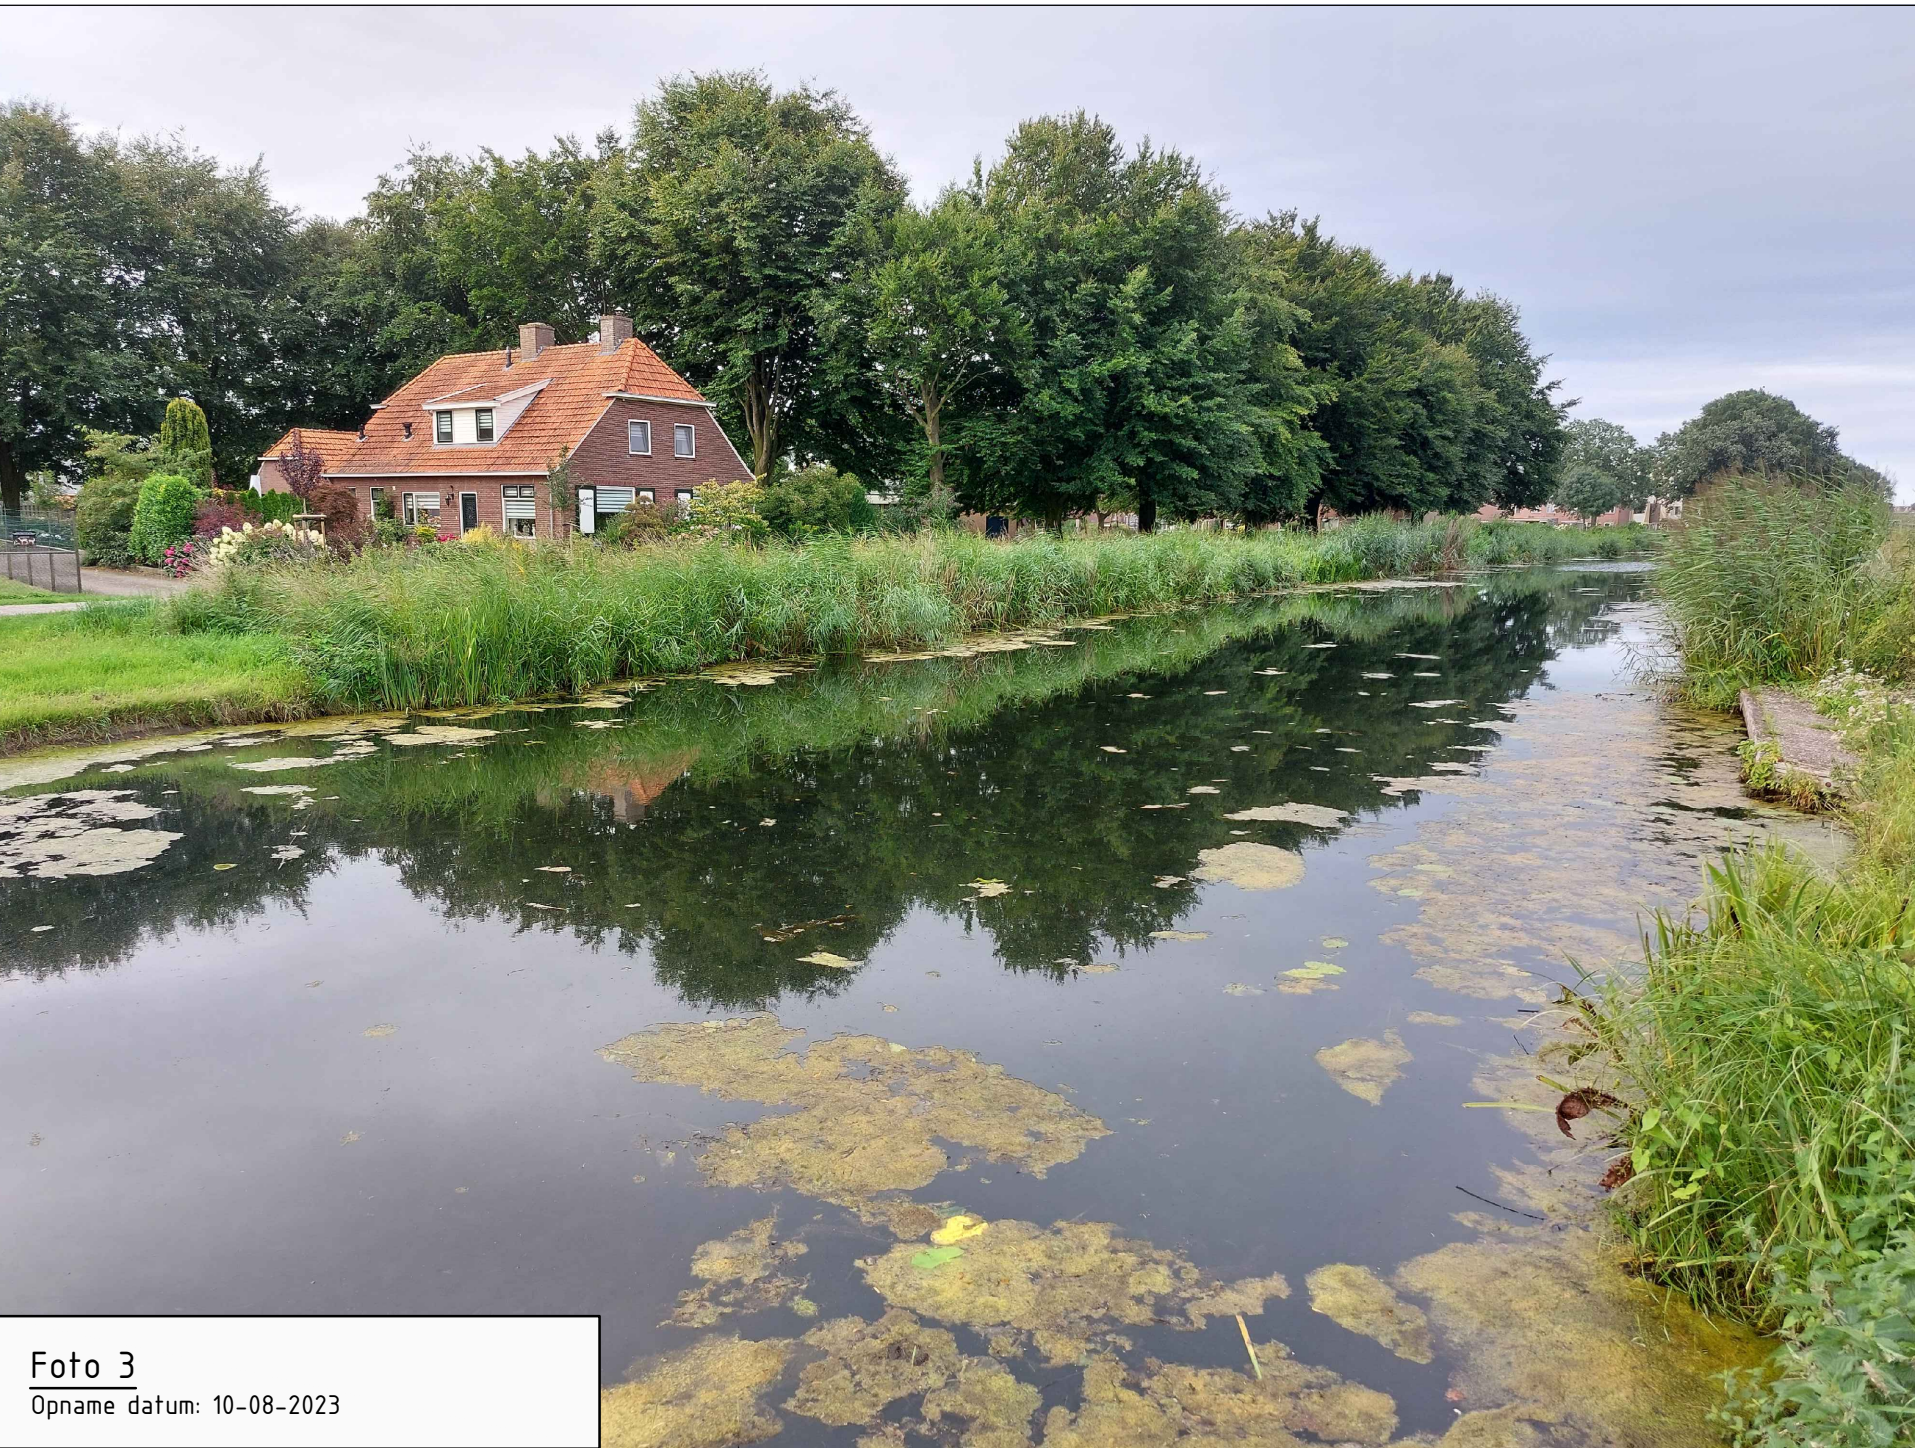


Profiel: 1

Schaal 1:50
Datum: 23-06-22
Opnamepeil: 5.71 NAP
Leggerdiepte:

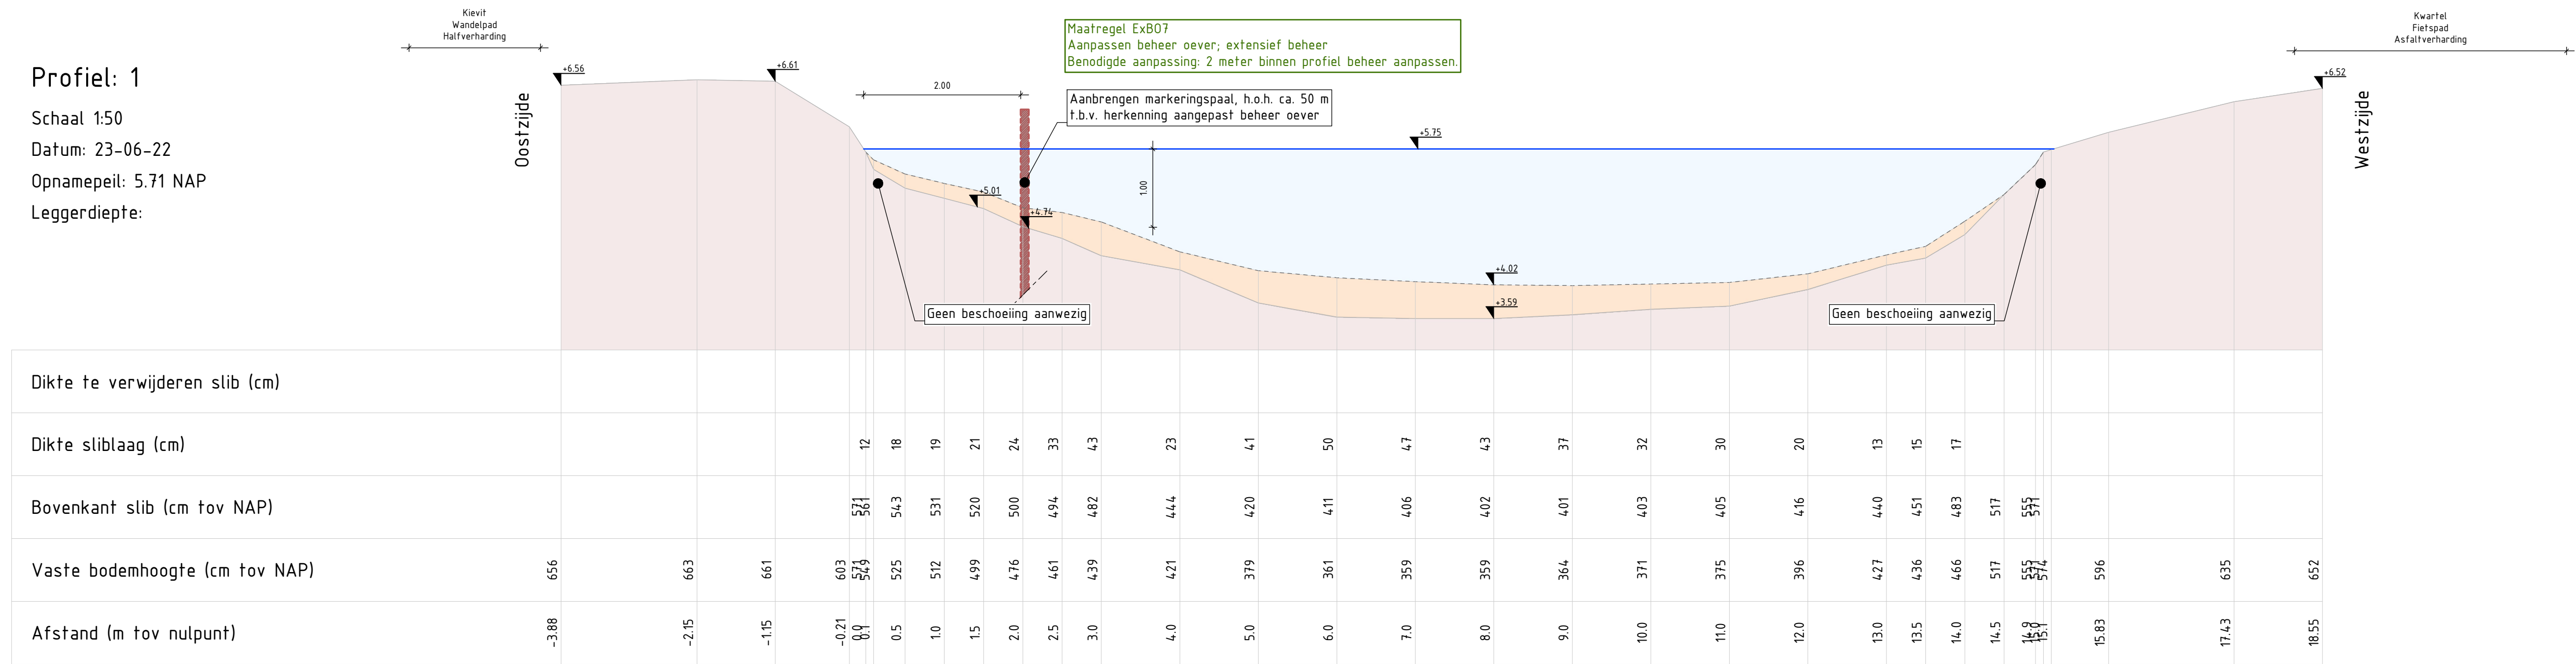

Profiel: 2

Schaal 1:50
Datum: 23-06-22
Opnamepeil: 5.71 NAP
Leggerdiepte:

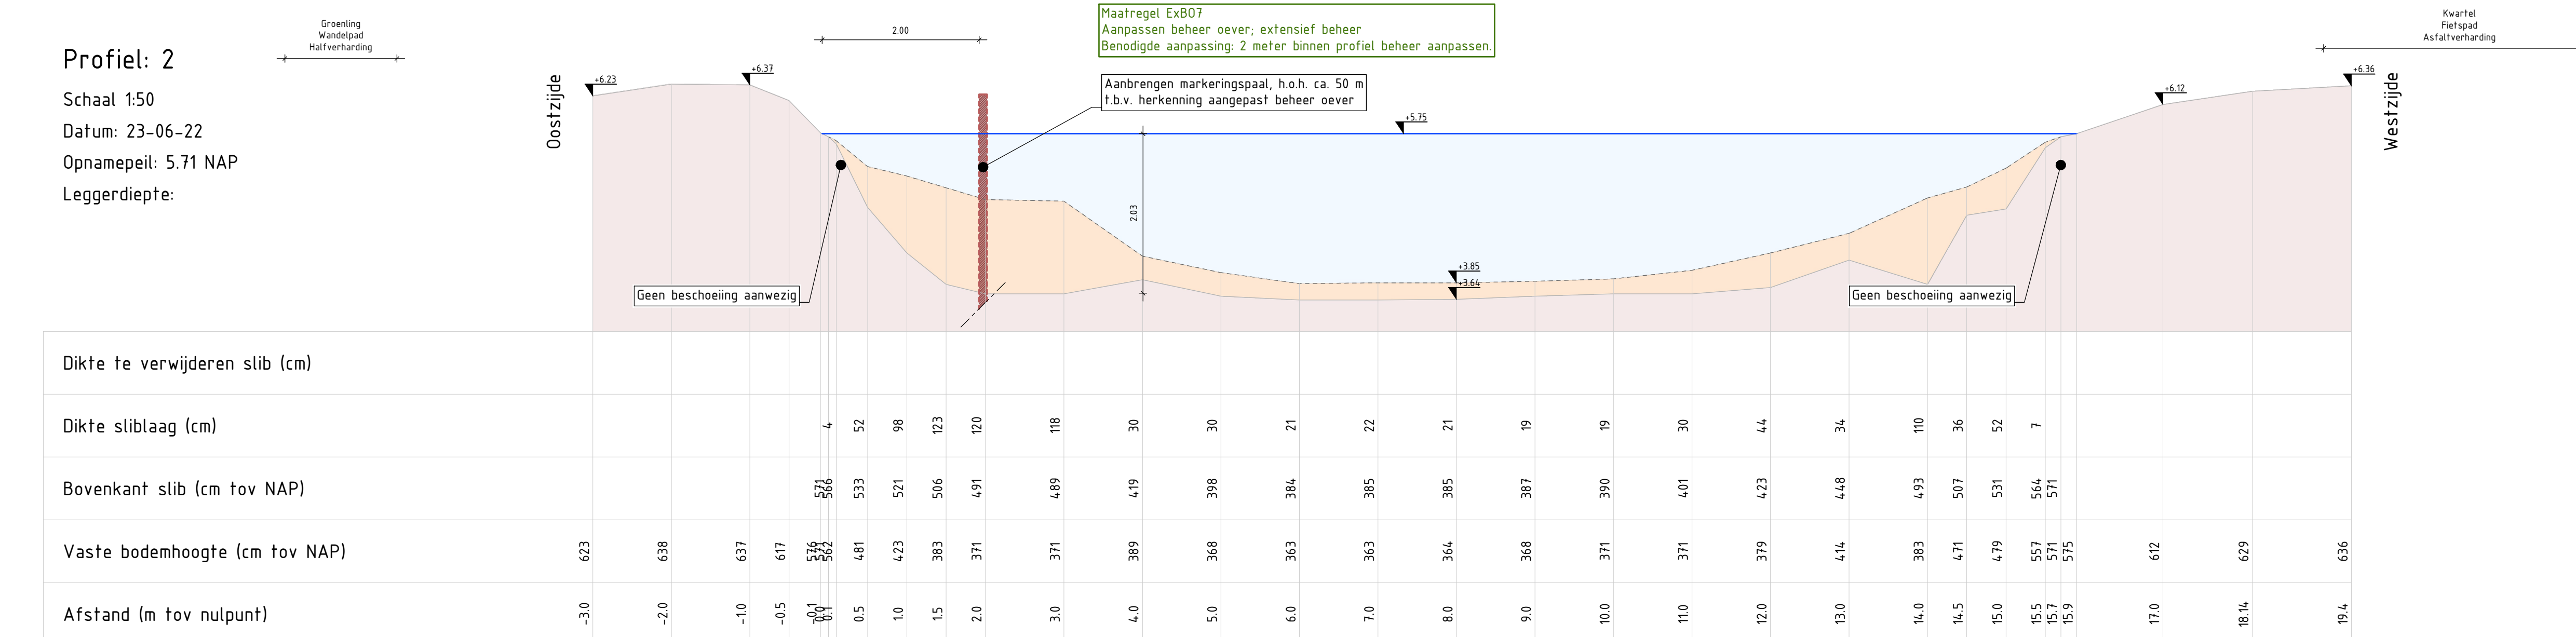

OPMERKINGEN:

- Maten in meters en materiaalmaten in millimeters, tenzij anders aangegeven.
- Hoogtemaatvoering in meters t.o.v. NAP, tenzij anders aangegeven.
- Hoeken in graden.
- Coördinaten in meters t.o.v. Rijksdriehoekstelsel.

Overzicht
Schaal 1:100.000

Code	Datum	Gefabriceerd door	Controle door	Tekst door	Beschrijving
0	17-11-2023	PVD	GEH	ESL	Eerste uitgave

Drents Overijsselse Delta
IWP waterschap

TAUW

Project: IWP Overijssels Kanaal Deventer - Raalte

Deel van Deventer 195-200
Postbus 40, 6900 AB Zwolle
www.wdo.nl

Tel: 098-2220310
www.wdo.nl

Deel van Deventer 195-200	Tel: 098-2220310	www.wdo.nl
---------------------------	------------------	------------

Project: IWP Overijssels Kanaal Deventer - Raalte	Status: DEFINITIEF
Deel van Deventer 195-200	Formaat: A0
Beeldnummer: -	Mis: 0
Tekeningnummer: 0016184-OKD-TE-ALG-VO-0127	Aantal: 7

0016184-OKD-TE-ALG-VO-0127