
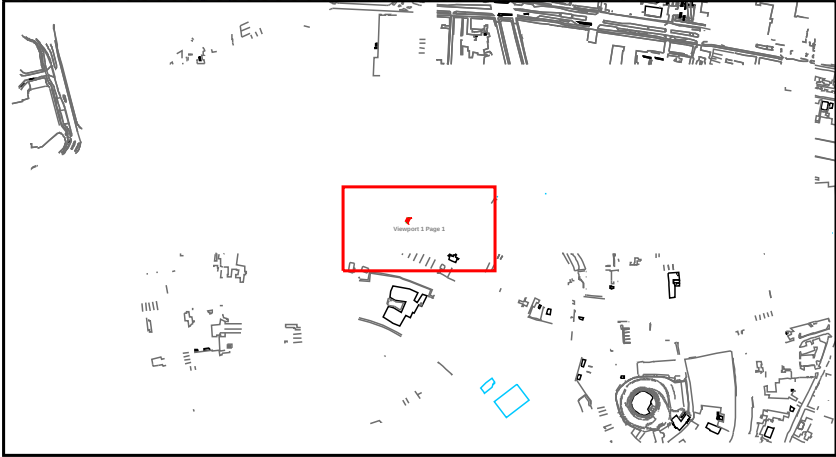


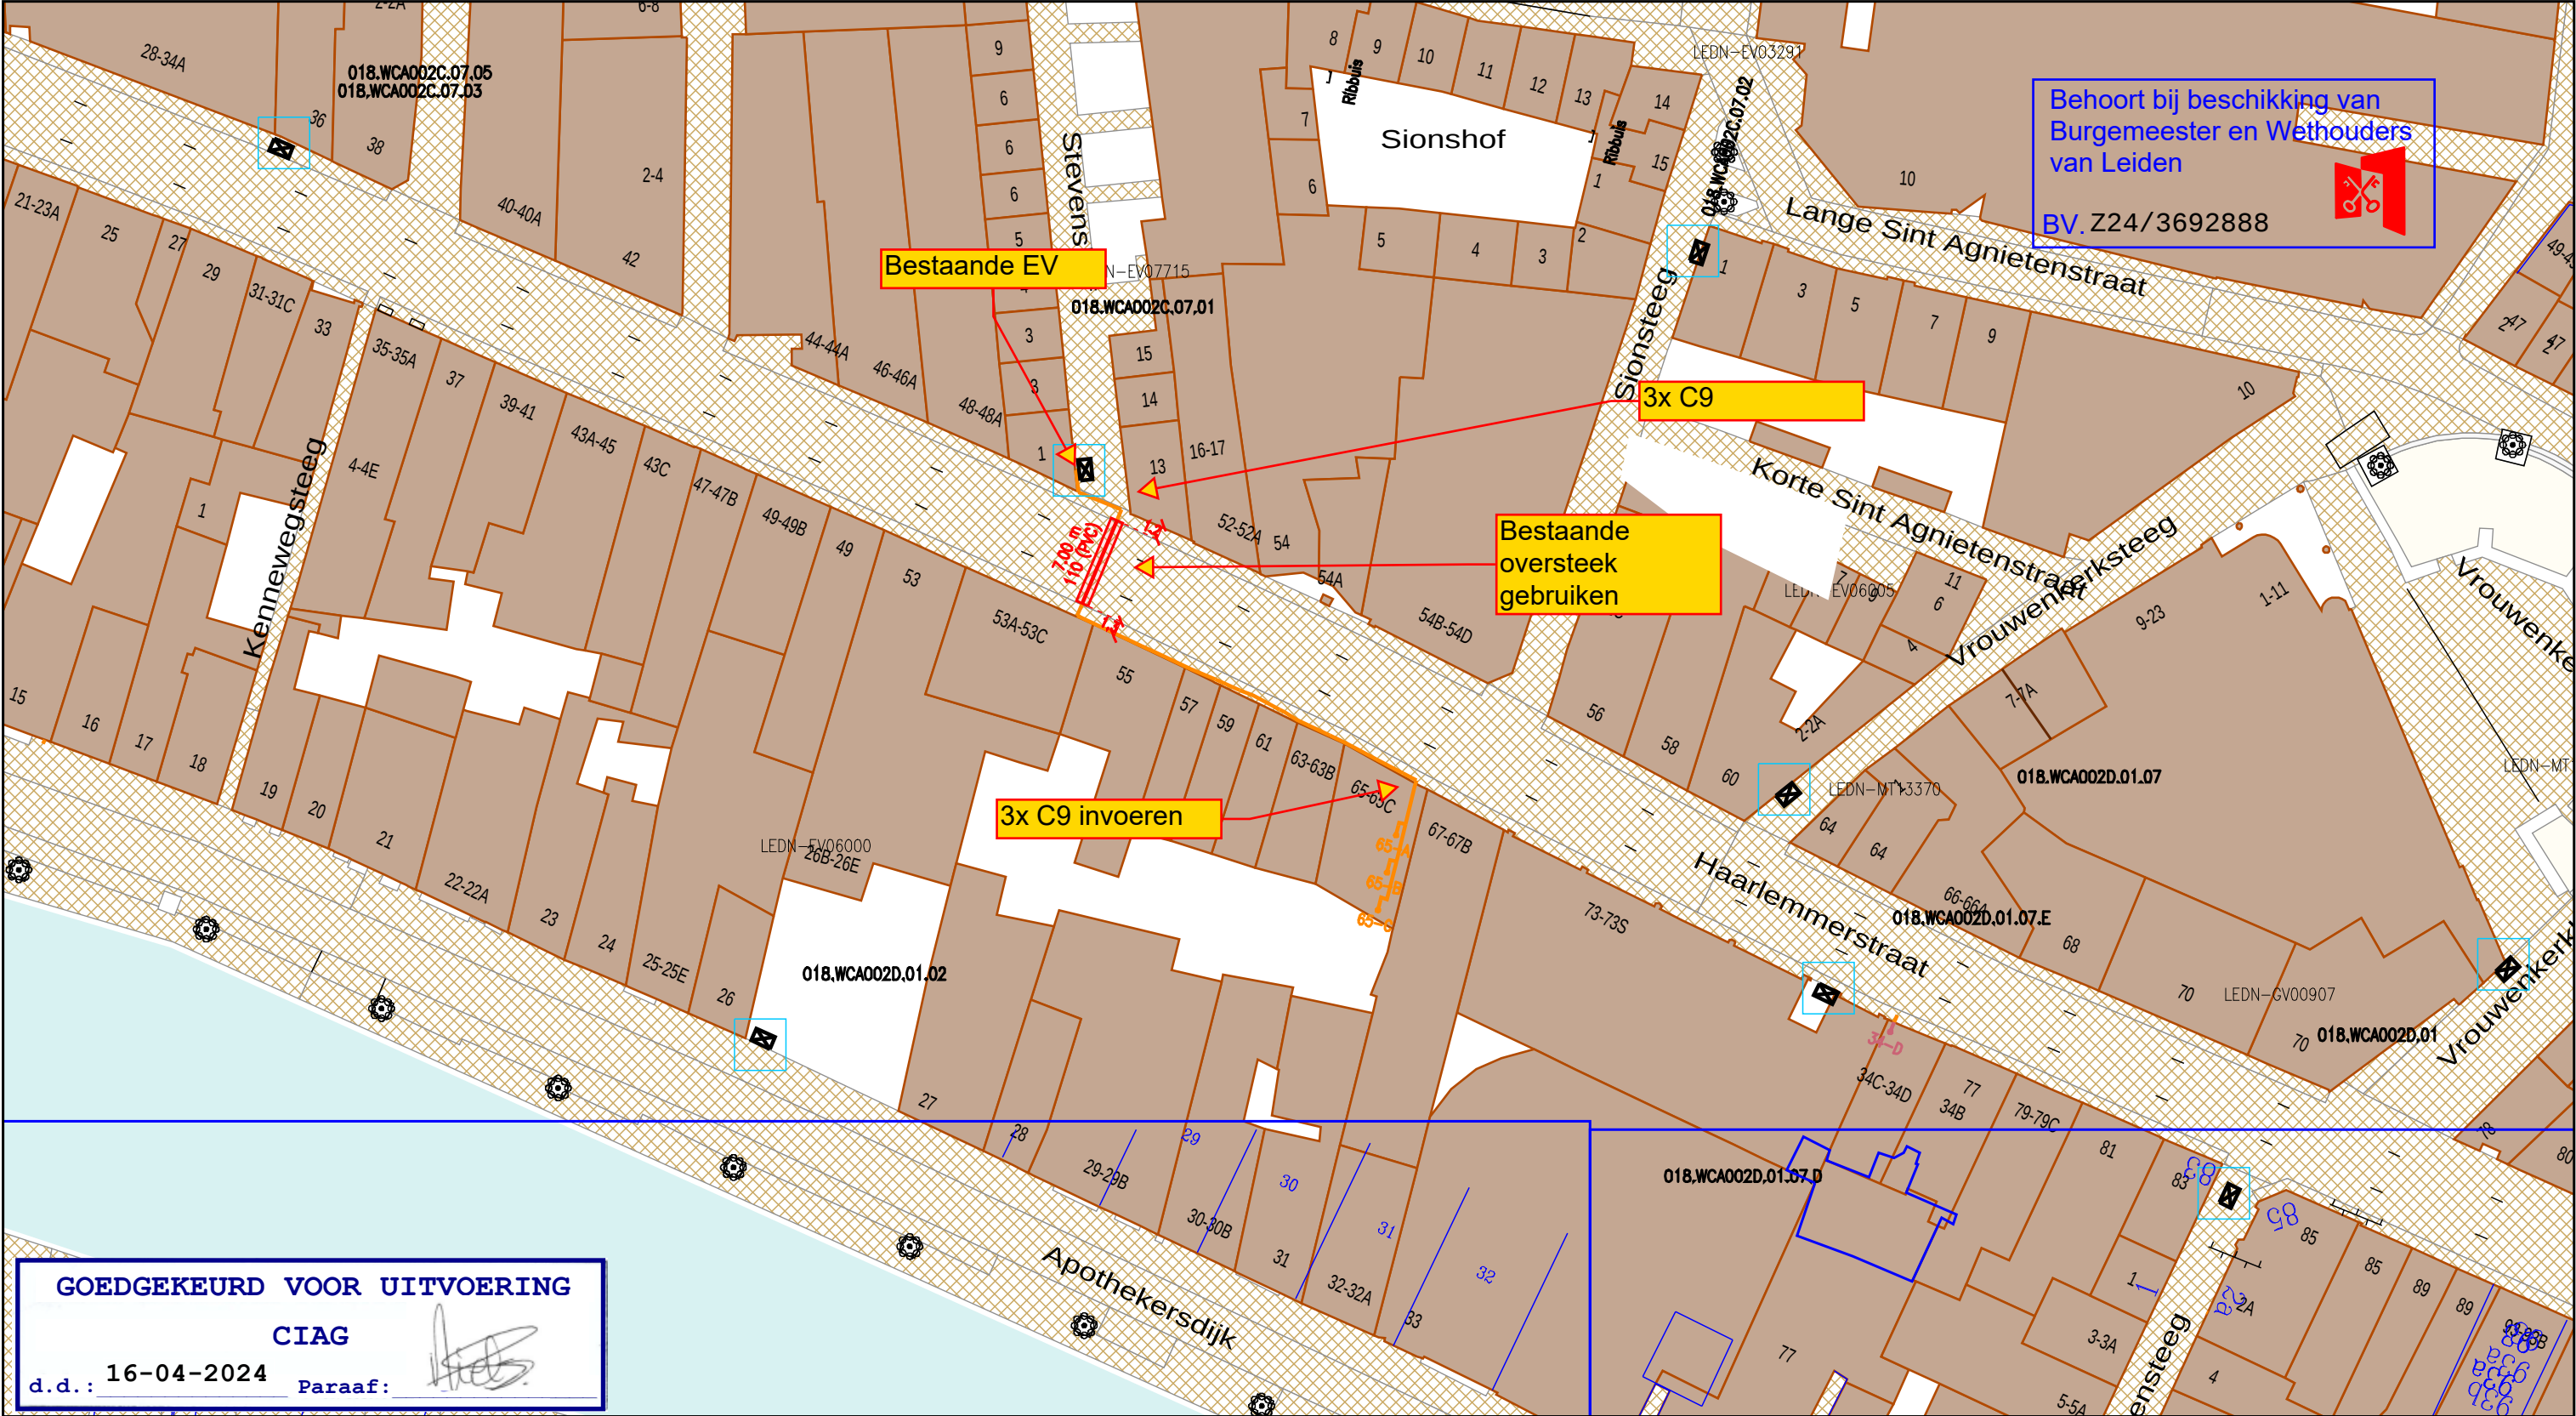

Legenda

 Behuizing / Huisje(in bedrijf)	 BUIS [Gis]
 Geul(definitief_ligging_bekend)	 Buisdop
 Geul(gepland)	 CAI [Gis]
 Mantelbuis(geplaatst)	 Cai Aansluitdoos(gepland)

Title: 2403025 - Haarlemmerstraat 65-65 Leiden	
Nummer 93376-463977	
LEIDEN	LEIDEN
Schaal: 1:500	User: nvleeuwen
ACE: CATV	Plotdatum: 16/04/2024
	Size: A3

vodafone  ziggo 

N