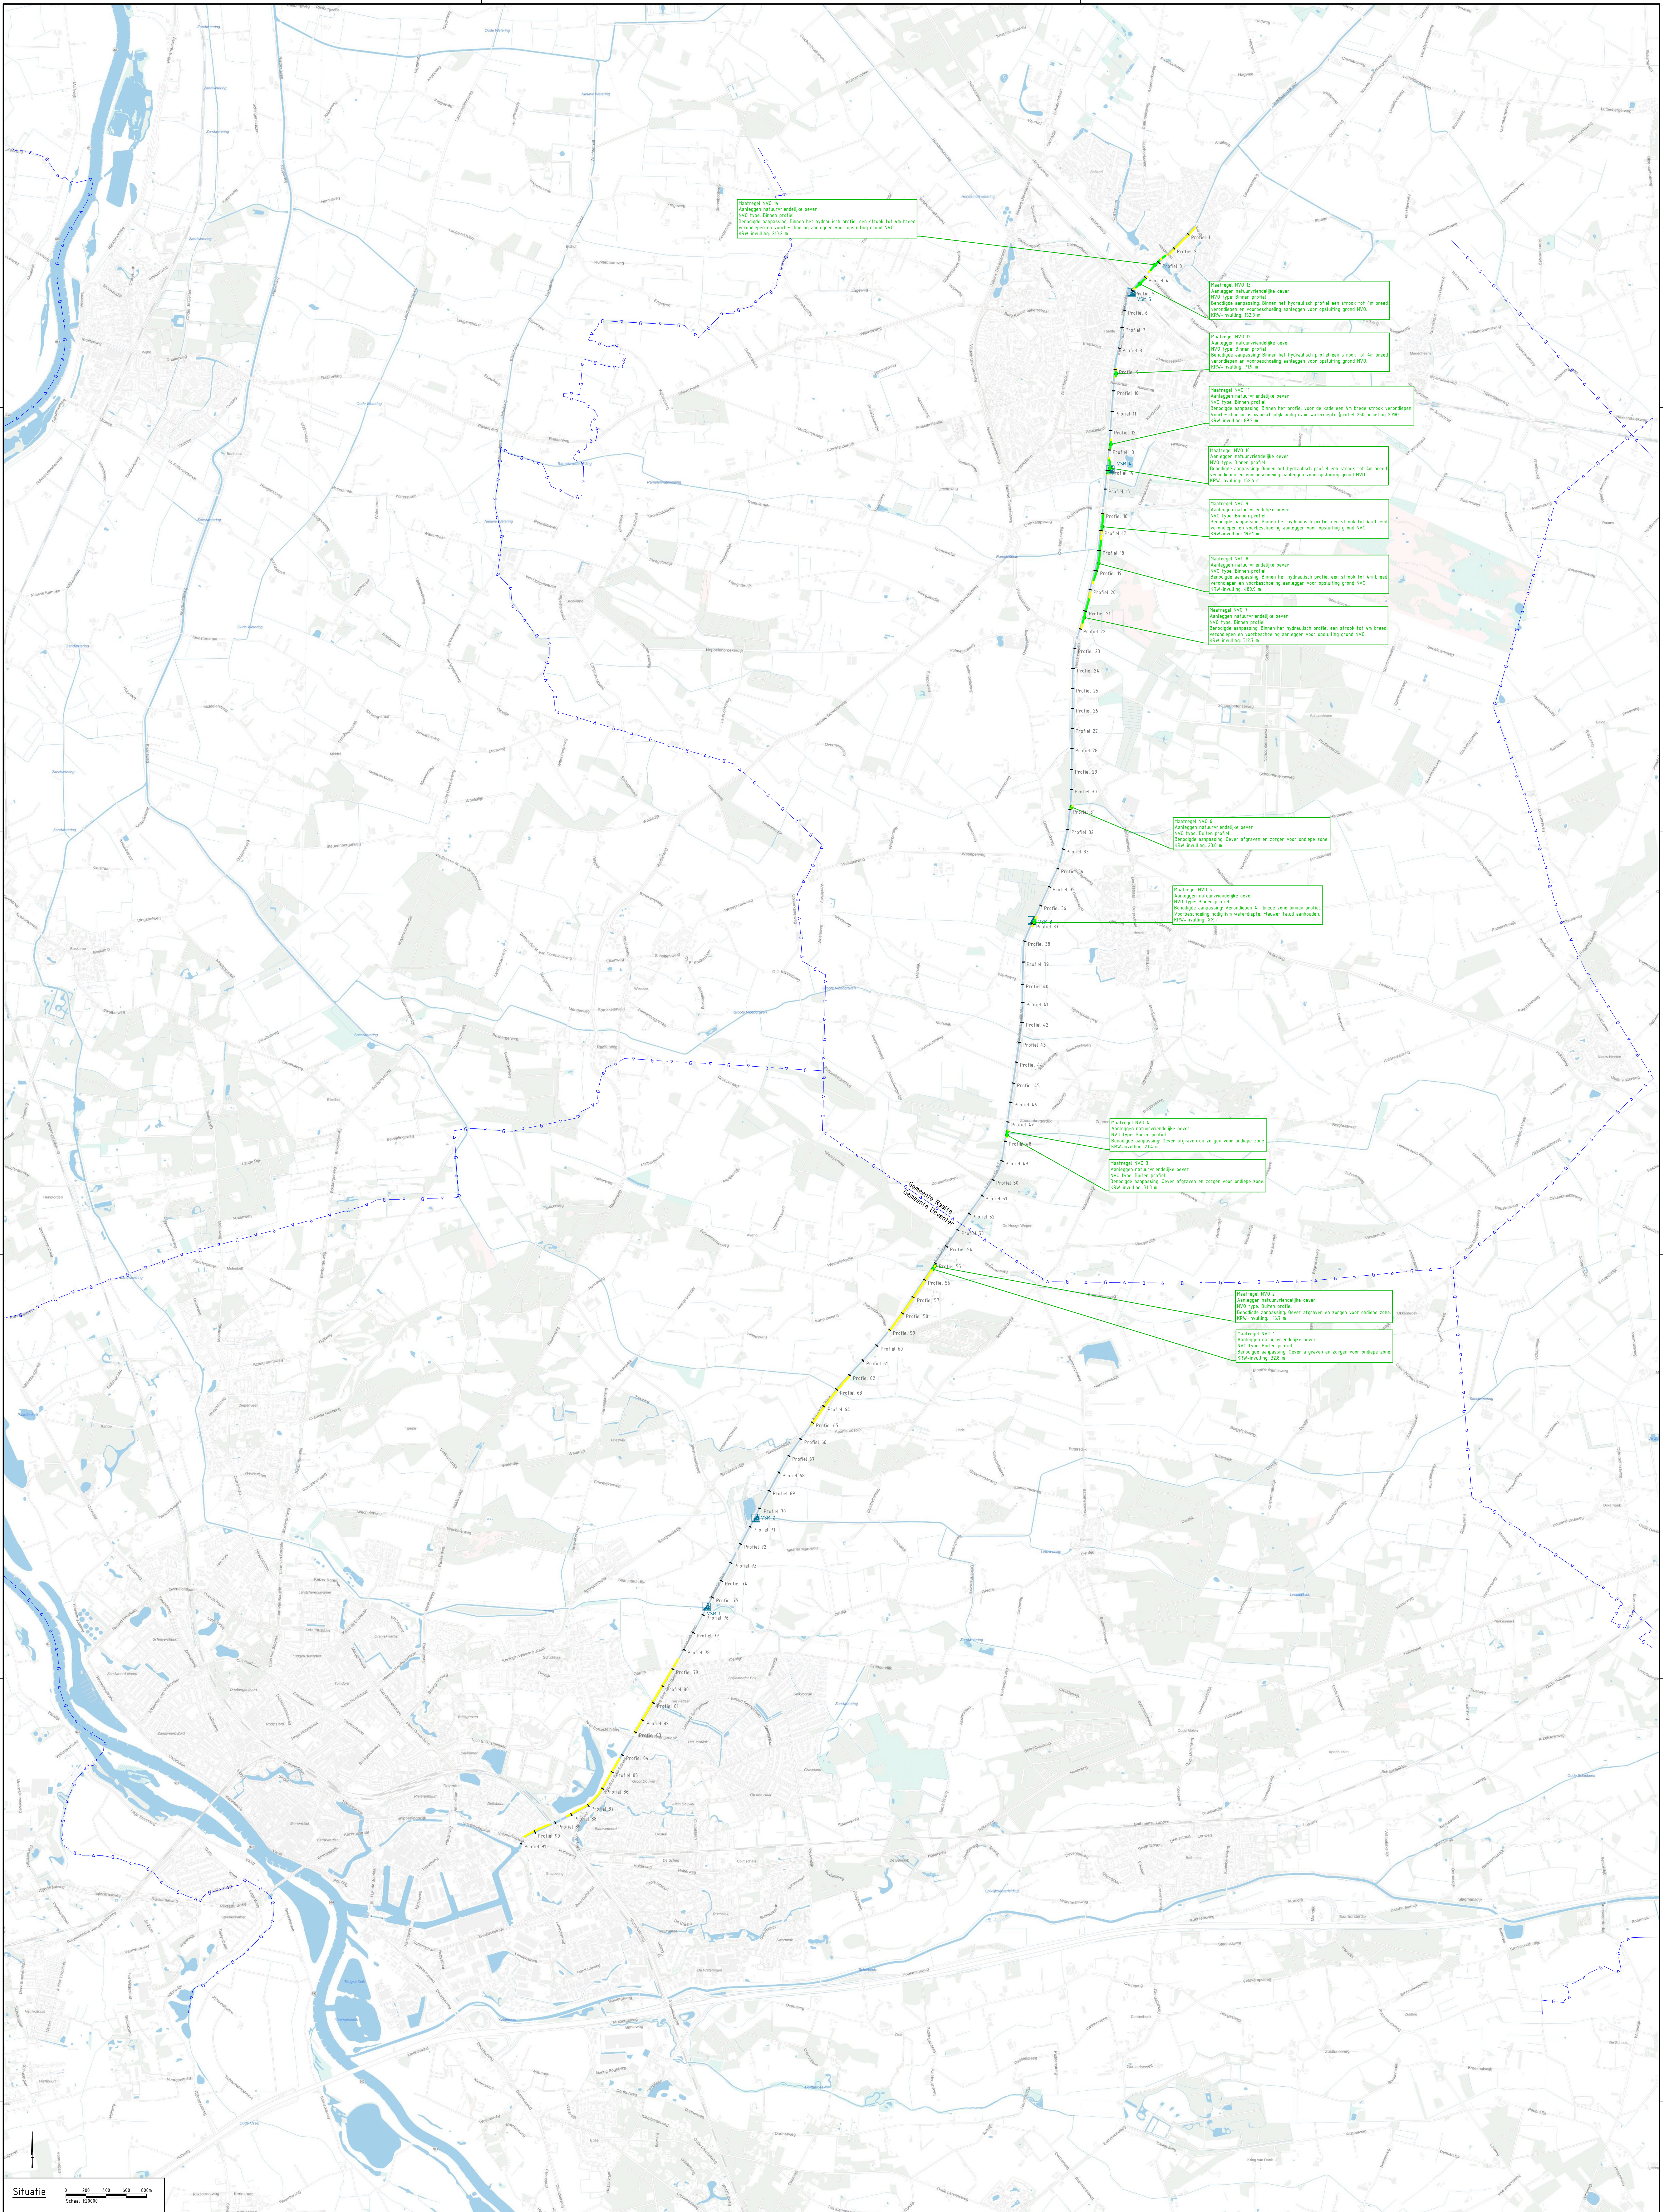




Situatie

LEGENDA

BESTAANDE SITUATIE

Profiel 3 Dwarsprofiel locatie inmeting 2022

NEUWE SITUATIE

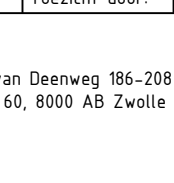
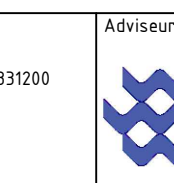
Ontwikkelen natuurvriendelijke oever; extensief beheer oever (ExBO) of NVO

Bijdrage aan KRW-opgave: half

Ontwikkelen natuurvriendelijke oever; NVO

Bijdrage aan KRW-opgave: geheel

Verkenning locaties vissteigers voor mindervaliden

6	17-11-2023	PVD	GEN	ESL	Eerste uitgave
Code	Datum	Bekeken door	Tekent door	Drukkeprint	
					
Project: IWP Overijssels Kanaal Deventer - Raalte					Status: DEFINITIEF
Omschrijving: Overzicht maatregelen natuurvriendelijke oevers (NVO)					Fase: VO
Situatie					Formaat: A0
Beleidsnummer: -					Mis: 0
Tekeningsnummer: 0016184-OKD-TE-ALG-VO-0106					Blad: 6
					Aantal: 7

0016184-OKD-TE-ALG-VO-01060101