


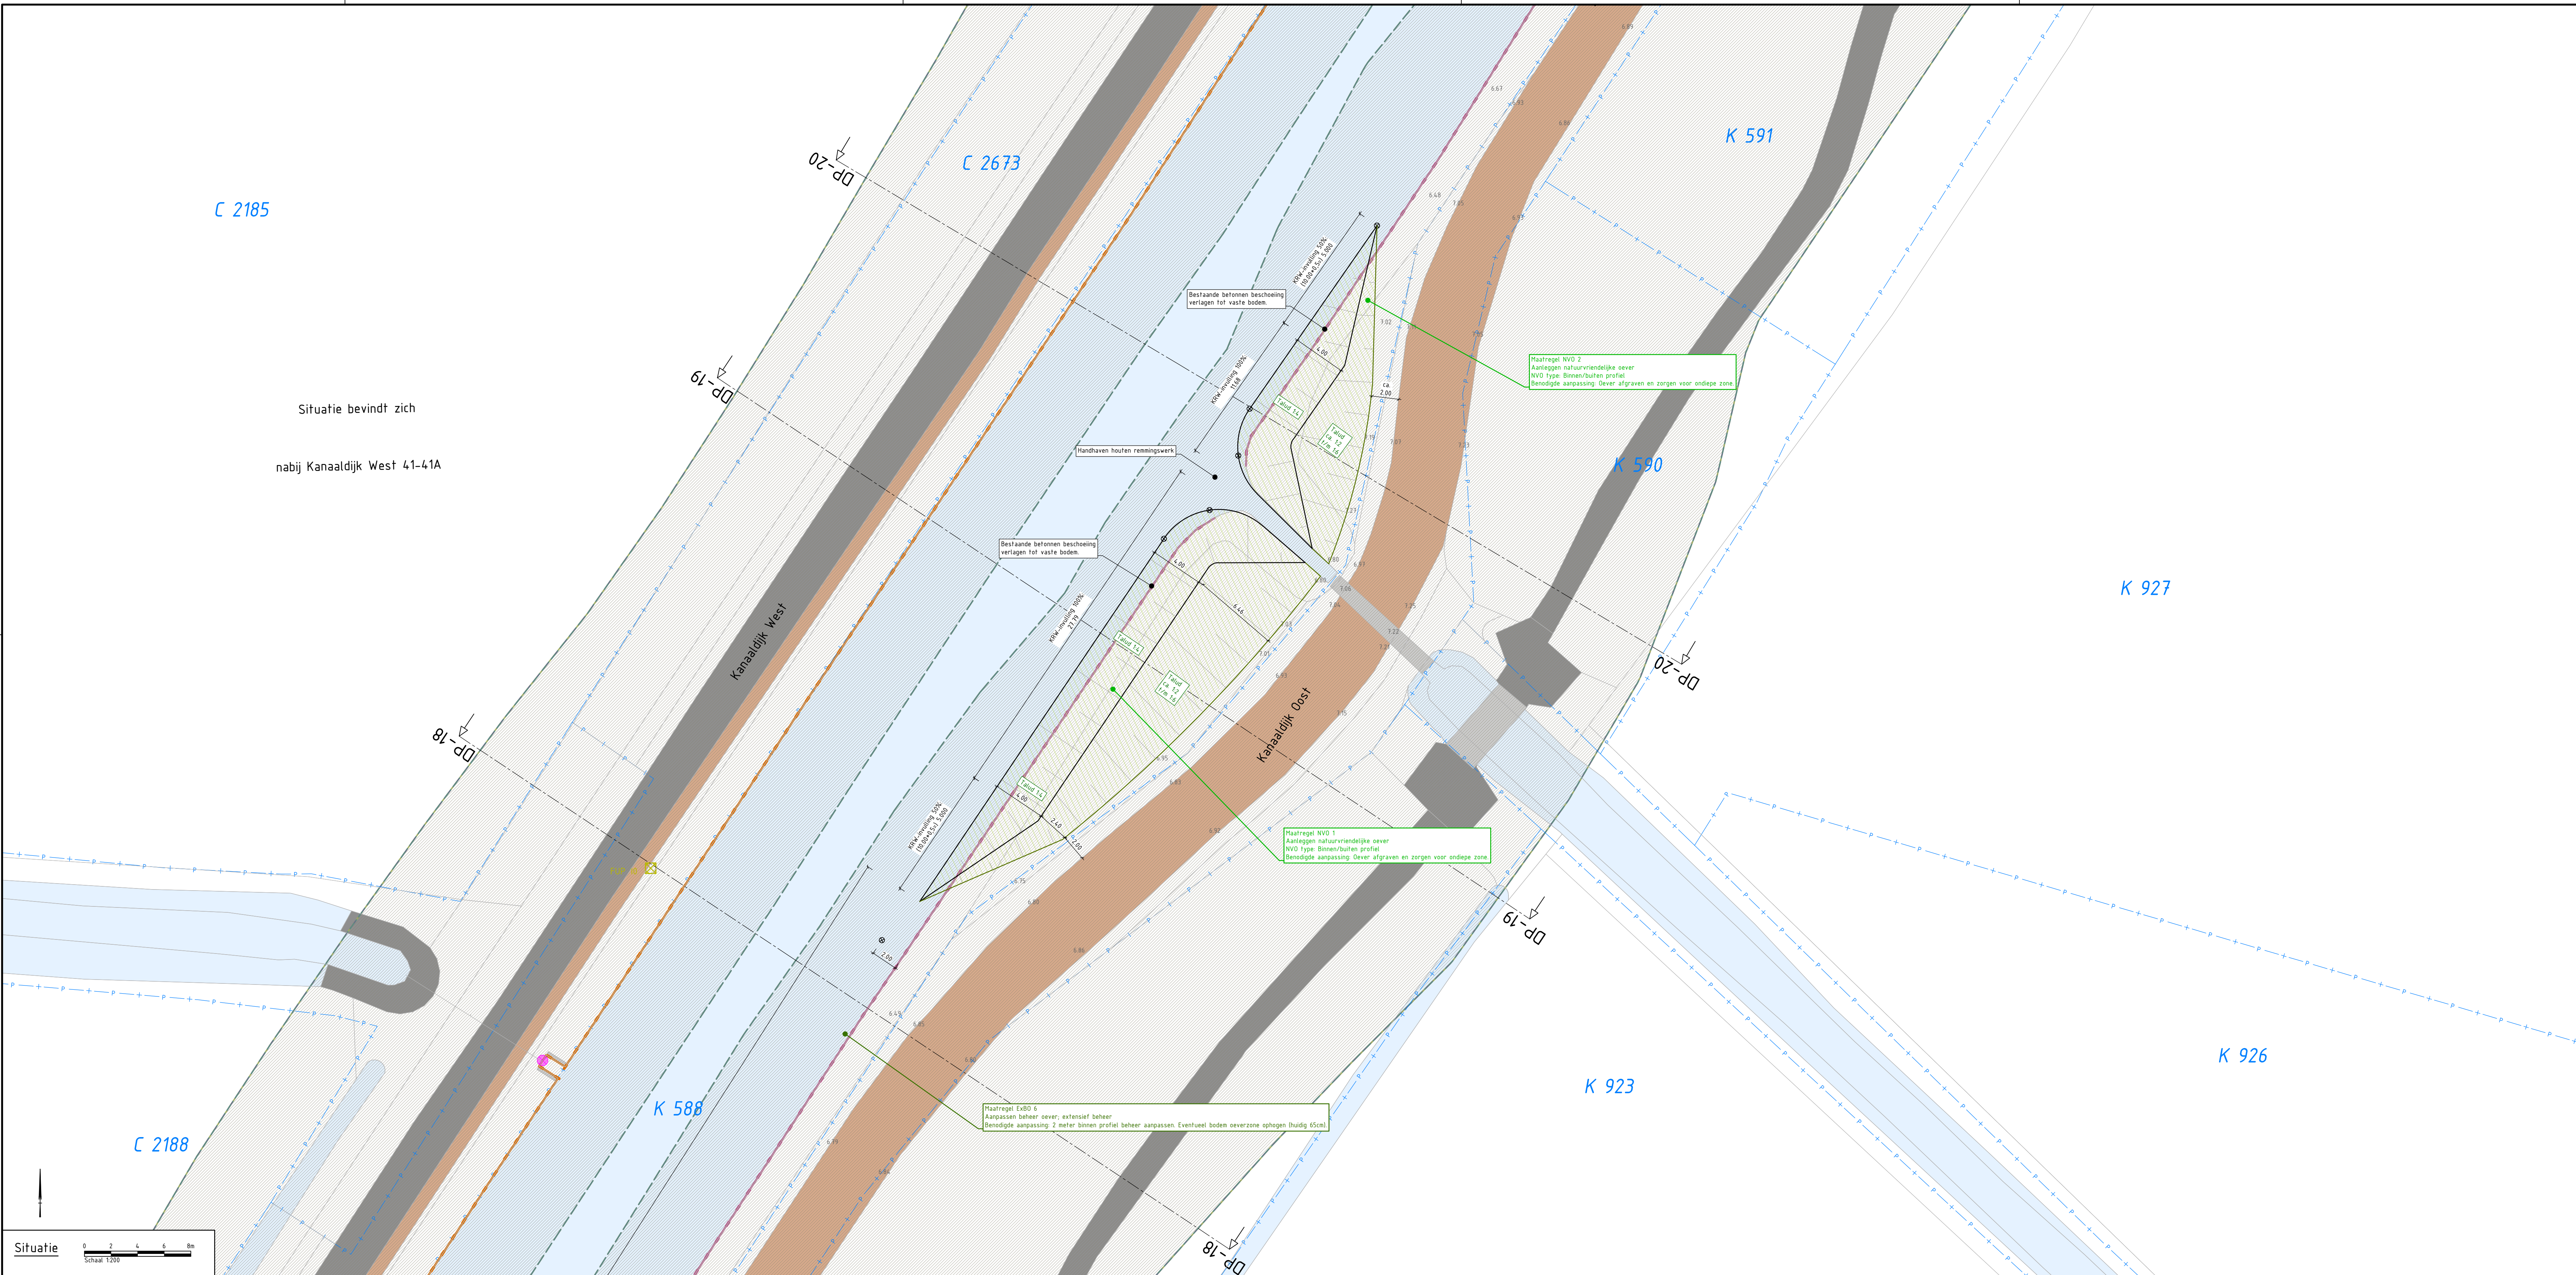

LEGENDA
BESTAANDE SITUATIE, project algemeen

Geometrie (bron: BGT)

Kadastrale perceelsgrens (indicatieve weergave) (bron: digitale kadastrale kaart PDOK)

Hoogte maaiveld in meters t.o.v. NAP (bron: AHN)

Kunstwerk: inlaat

Dwarsprofiel lokale meting 2022

Watergang (bron: BGT)

Kunstwerk / kademuur (bron: BGT)

Bebouwing (bron: BGT)

Verharding: elementen- of asfaltverharding (bron: BGT)

Verharding: open-, half- of puinverharding (bron: BGT)

Beschoeiming: beton (bron: inventarisatie Tjhuis 2022)

Beschoeiming: hout (bron: inventarisatie Tjhuis 2022)

Beschoeiming: staal (bron: inventarisatie Tjhuis 2022)

Beschoeiming: metselwerk (bron: inventarisatie Tjhuis 2022)

Beschoeiming: kunststof (bron: inventarisatie Tjhuis 2022)

Beschoeiming: geen beschoeiming aangetroffen (bron: inventarisatie Tjhuis 2022)

Underleider (indicatief weergegeven) (bron: WDODelta)

Data, kabel / mantelbus of kabelbed (bron: KLIC 07-08-2023)

Data, kabel / mantelbus buiten gebruik (bron: KLIC 07-08-2023)

Elektra, hoogspanning, kabel / mantelbus of kabelbed (bron: KLIC 07-08-2023)

Elektra, hoogspanning, kabel / mantelbus of kabelbed (bron: KLIC 07-08-2023)

Elektra, middenspanning, kabel / mantelbus of kabelbed (bron: KLIC 07-08-2023)

Elektra, middenspanning, kabel / mantelbus of kabelbed (bron: KLIC 07-08-2023)

Elektra, laagspanning, kabel / mantelbus of kabelbed (bron: KLIC 07-08-2023)

Elektra, laagspanning, kabel / mantelbus of kabelbed (bron: KLIC 07-08-2023)

Gas, hoge druk, leiding / mantelbus of kabelbed (bron: KLIC 07-08-2023)

Gas, lage druk, leiding / mantelbus of kabelbed (bron: KLIC 07-08-2023)

Water, leiding / mantelbus (bron: KLIC 07-08-2023)

Water, leiding buiten gebruik (bron: KLIC 07-08-2023)

Riol, vrijverval (bron: KLIC 07-08-2023)

Riol, drukleiding (bron: KLIC 07-08-2023)

Warmtenet, leiding (bron: KLIC 07-08-2023)

Overig (bron: KLIC 07-08-2023)

Eis voorzorgsmaatregelen, zie bijlagen KLIC (bron: KLIC 07-08-2023)

NEUWE SITUATIE, natuurvriendelijke oever: specifiek

Ontwikkelen natuurvriendelijke oever: aanleggen

Markeringspaal, hout, aanbrengen

Houten beschoeiming aanbrengen

NEUWE SITUATIE, project algemeen

Verkenning locaties vissteigers voor mindervaliden

Boortinlaatplaats aanleggen

Te verwijderen kanostoep

Te onderhouden kanostoep

Fauna uitbreidingsplaats ringlang (FUP)

Kunstwerk: inlaat aanpassen/vernieuen

PROFIEL

Water

Sliblaag, voor de te verwijderen slib zie bestanden baggerwerkzaamheden

Waterlijn +5,75m NAP

Indicatief bestaand maaiveld

Aanbrengen zand

Ontgraven

Onderkand baggerwerkzaamheden

Baggeren

ALGEMEEN

Zone Waterkering beschermingszone B

Zone Waterkering beperkingsgebied

Zone Waterkering uitgebreid beperkingsgebied


Zone Waterkering overige

Zone Waterkering waterstaatswerk


OPMERKINGEN

- Maten in meters en materiaalmaten in millimeters, tenzij anders aangegeven.
- Hoogtemaatvoering in meters t.o.v. NAP, tenzij anders aangegeven.
- Hoeken in graden.
- Coördinaten in meters t.o.v. Rijksdriehoekstelsel.

Overzicht		Schaal: 1:60000			
A	23-04-2024	PVD	GEH	ESL	Eerste uitgave
Code	Datum	Gefabriceerd door	Controle door	Tekentocht door	Beschrijving
Drents Overijsselse Delta IWP waterschap					
Drehter van Drenthe 195-100 Postbus 40, 6000 AB Zwolle www.wdo.nl					
TAUW					
Project: IWP Overijssels Kanaal Deventer - Raalte					
Deelproject: Locatie Traject D					
Maatregel NVO 1 en 2					
Situatie en dwarsprofiel					
Beleidsnummer: -					
Schaal: 1:200 / 1:100					
Tekeningsnummer: 1291396-TE-PLA-DO-0271					
Status: VOORLOPIG					
Fase: DO					
Formaat: A0					
Mst: 0					
Blad: 1					
Aantal: 12					

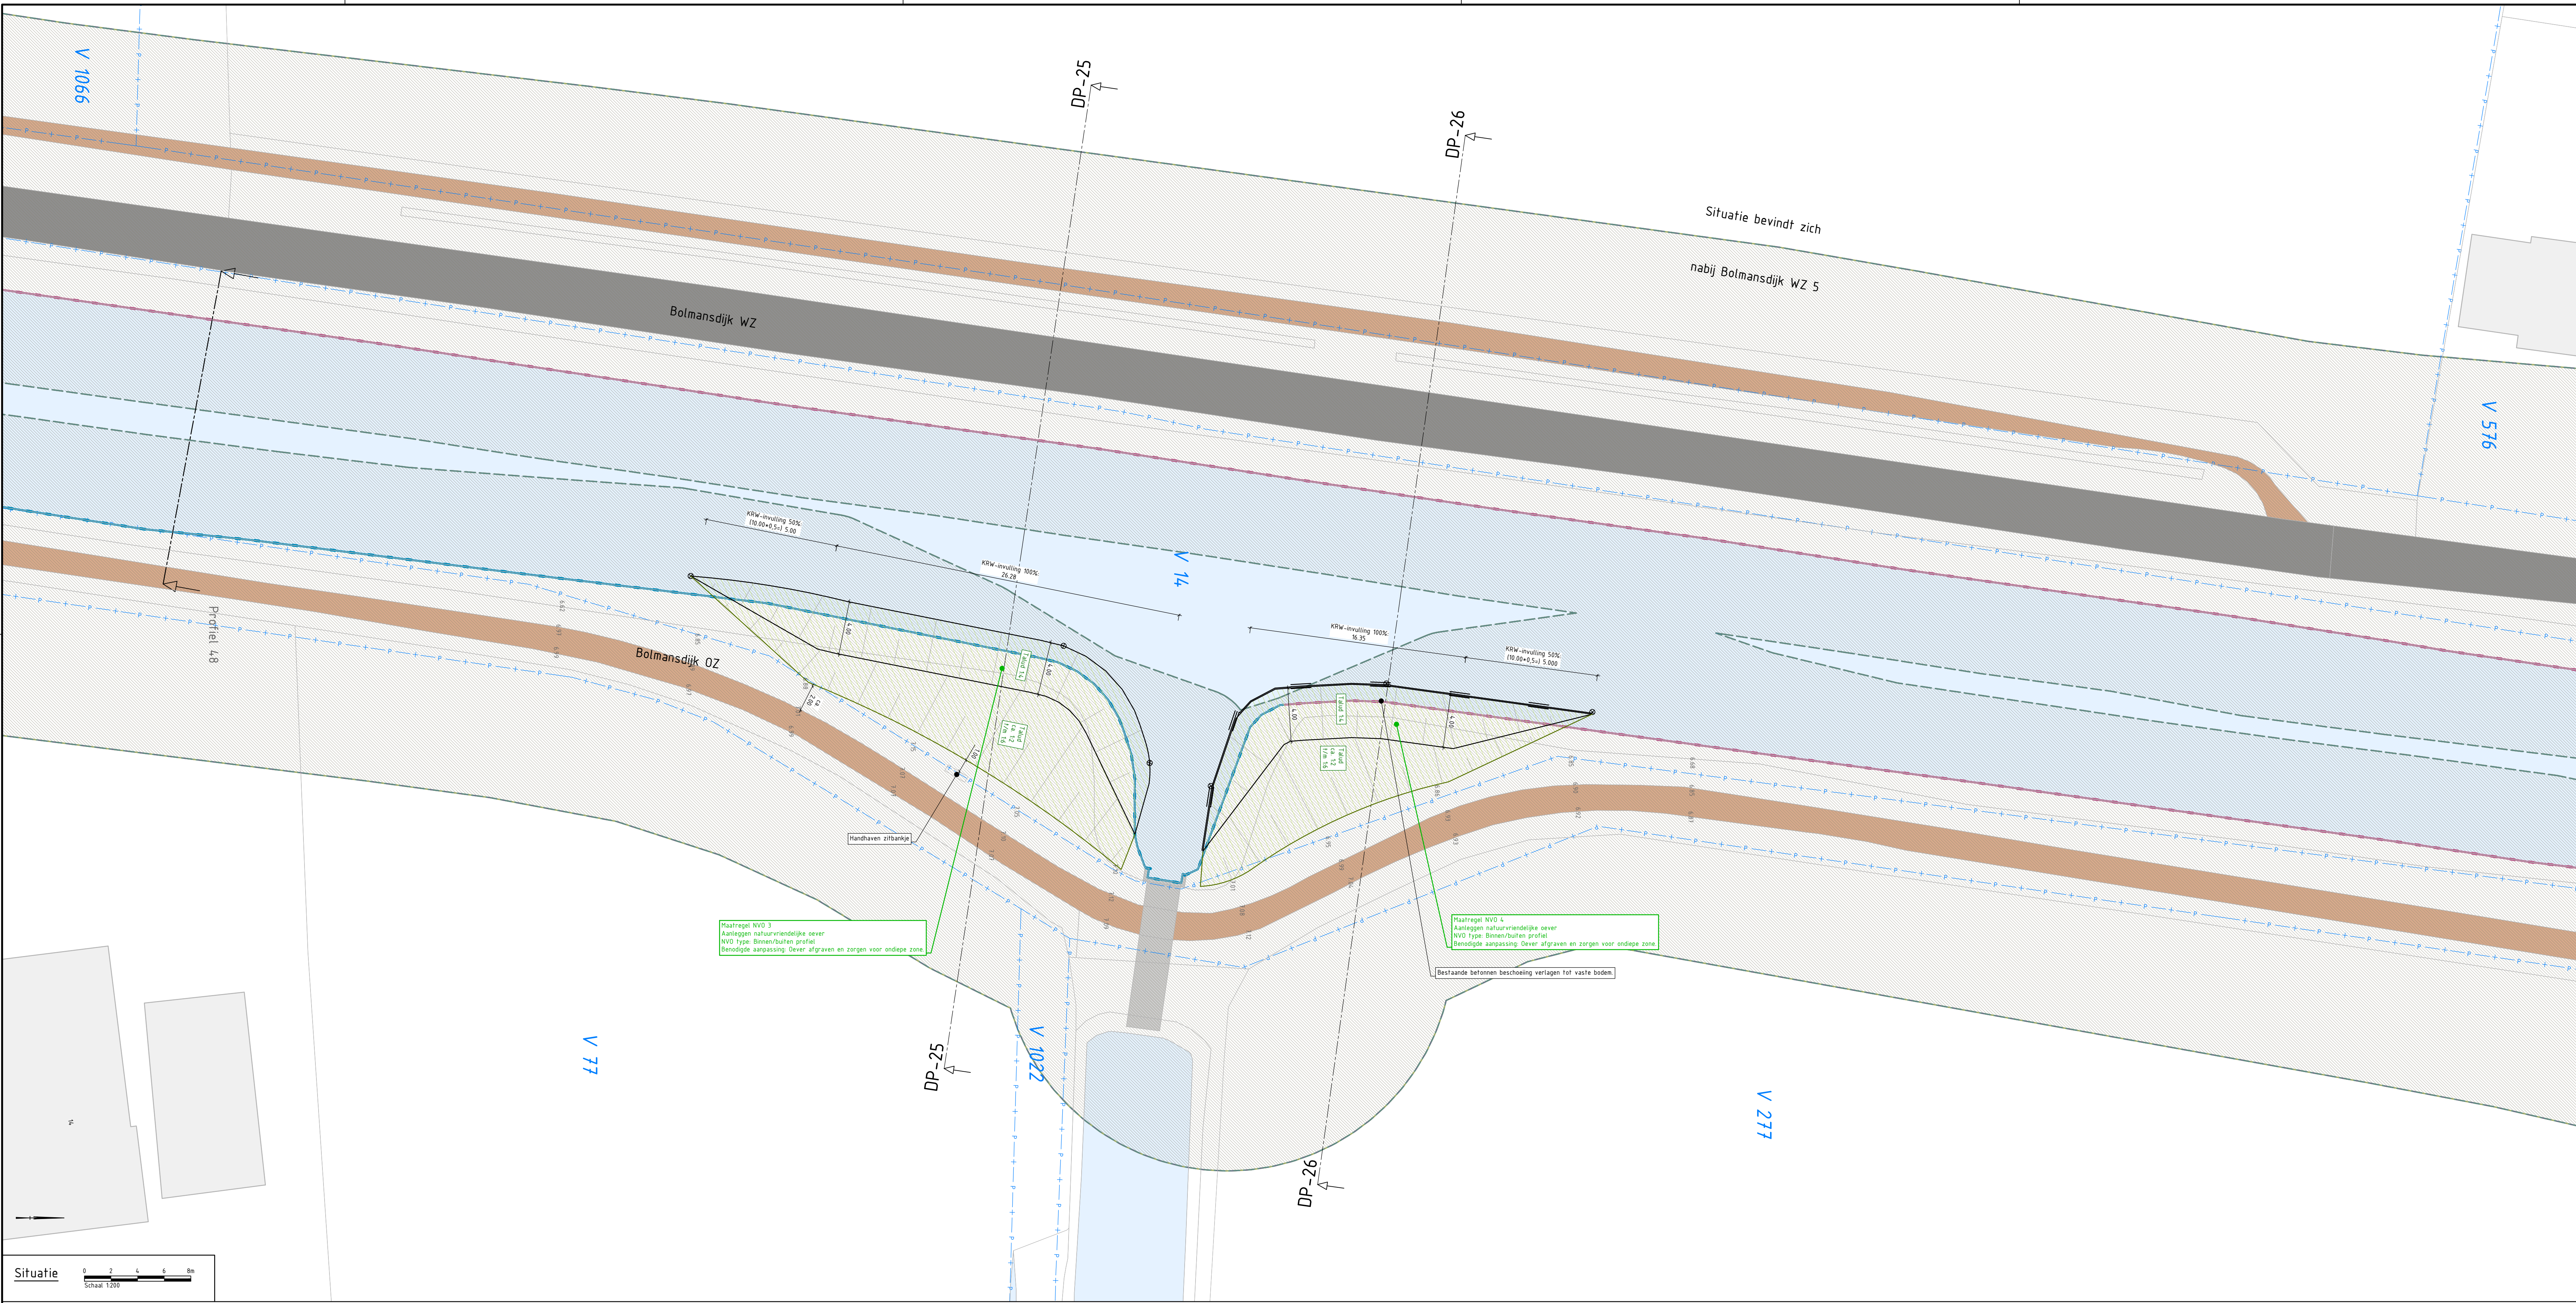


- ### LEGENDA
- BESTAANDE SITUATIE, project algemeen**
- Geometrie (bron: BGT)
 - Kadastrale perceelsgrens (indicatieve weergave) (bron: digitale kadastrale kaart PDOK)
 - Hoogte maaiveld in meters t.o.v. NAP (bron: AHN)
 - Kunswerk: inlaat
 - Dwarsprofiel locatie meting 2022
 - Watergang (bron: BGT)
 - Kunswerk / kademuur (bron: BGT)
 - Beboewing (bron: BGT)
 - Verharding: elementen-, of asfaltverharding (bron: BGT)
 - Verharding: open-, half-, of puinverharding (bron: BGT)
 - Beschoeiming: beton (bron: inventarisatie Tjhuis 2022)
 - Beschoeiming: hout (bron: inventarisatie Tjhuis 2022)
 - Beschoeiming: staal (bron: inventarisatie Tjhuis 2022)
 - Beschoeiming: metselwerk (bron: inventarisatie Tjhuis 2022)
 - Beschoeiming: kunststof (bron: inventarisatie Tjhuis 2022)
 - Beschoeiming: geen beschoeiming aangetroffen (bron: inventarisatie Tjhuis 2022)
 - Onderleider (indicatief weergegeven) (bron: WOODdelta)
 - Data, kabel / mantelbus of kabelbed (bron: KLIC 07-08-2023)
 - Data, kabel / mantelbus buiten gebruik (bron: KLIC 07-08-2023)
 - Elektra, hoogspanning, kabel / mantelbus of kabelbed (bron: KLIC 07-08-2023)
 - Elektra, middenspanning, kabel / mantelbus of kabelbed (bron: KLIC 07-08-2023)
 - Elektra, laagspanning, kabel / mantelbus of kabelbed (bron: KLIC 07-08-2023)
 - Elektra, laagspanning, kabel / mantelbus buiten gebruik (bron: KLIC 07-08-2023)
 - Gas, hoge druk, leiding / mantelbus of kabelbed (bron: KLIC 07-08-2023)
 - Gas, lage druk, leiding / mantelbus of kabelbed (bron: KLIC 07-08-2023)
 - Water, leiding / mantelbus (bron: KLIC 07-08-2023)
 - Water, leiding buiten gebruik (bron: KLIC 07-08-2023)
 - Riol, vrijval (bron: KLIC 07-08-2023)
 - Riol, drukleiding (bron: KLIC 07-08-2023)
 - Warmtenet, leiding (bron: KLIC 07-08-2023)
 - Overig (bron: KLIC 07-08-2023)
 - Eis voorzorgsmaatregelen, zie bijlagen KLIC (bron: KLIC 07-08-2023)
- NEUWE SITUATIE, natuurvriendelijke oever: specifiek**
- Ontwikkelen natuurvriendelijke oever: aanleggen
 - Markeringspaal, hout, aanbrengen
 - Houten beschoeiming aanbrengen
- NEUWE SITUATIE, project algemeen**
- Verkenning locaties vissteigers voor mindervaliden
 - Boortinlaapplaats aanleggen
 - Te verwijderen kanostoep
 - Te onderhouden kanostoep
 - Fauna uitbreidingsplaats ringlang (FUP)
 - Kunswerk: inlaat aanpassen/vernieuwen
- PROFIEL**
- Water
 - Sliblaag, voor de te verwijderen slib zie bestanden baggerwerkzaamheden
- ALGEMEEN**
- Waterlijn +5,75m NAP
 - Indicatief bestaand maaiveld
 - Aanbrengen zand
 - Ontgraven
 - Onderkand baggerwerkzaamheden
 - Baggeren
- ALGEMEEN**
- Zone Waterkering beschermingszone B
 - Zone Waterkering beperkingsgebied
 - Zone Waterkering uitgebreid beperkingsgebied
 - Zone Waterkering overige
 - Zone Waterkering waterstaatswerk

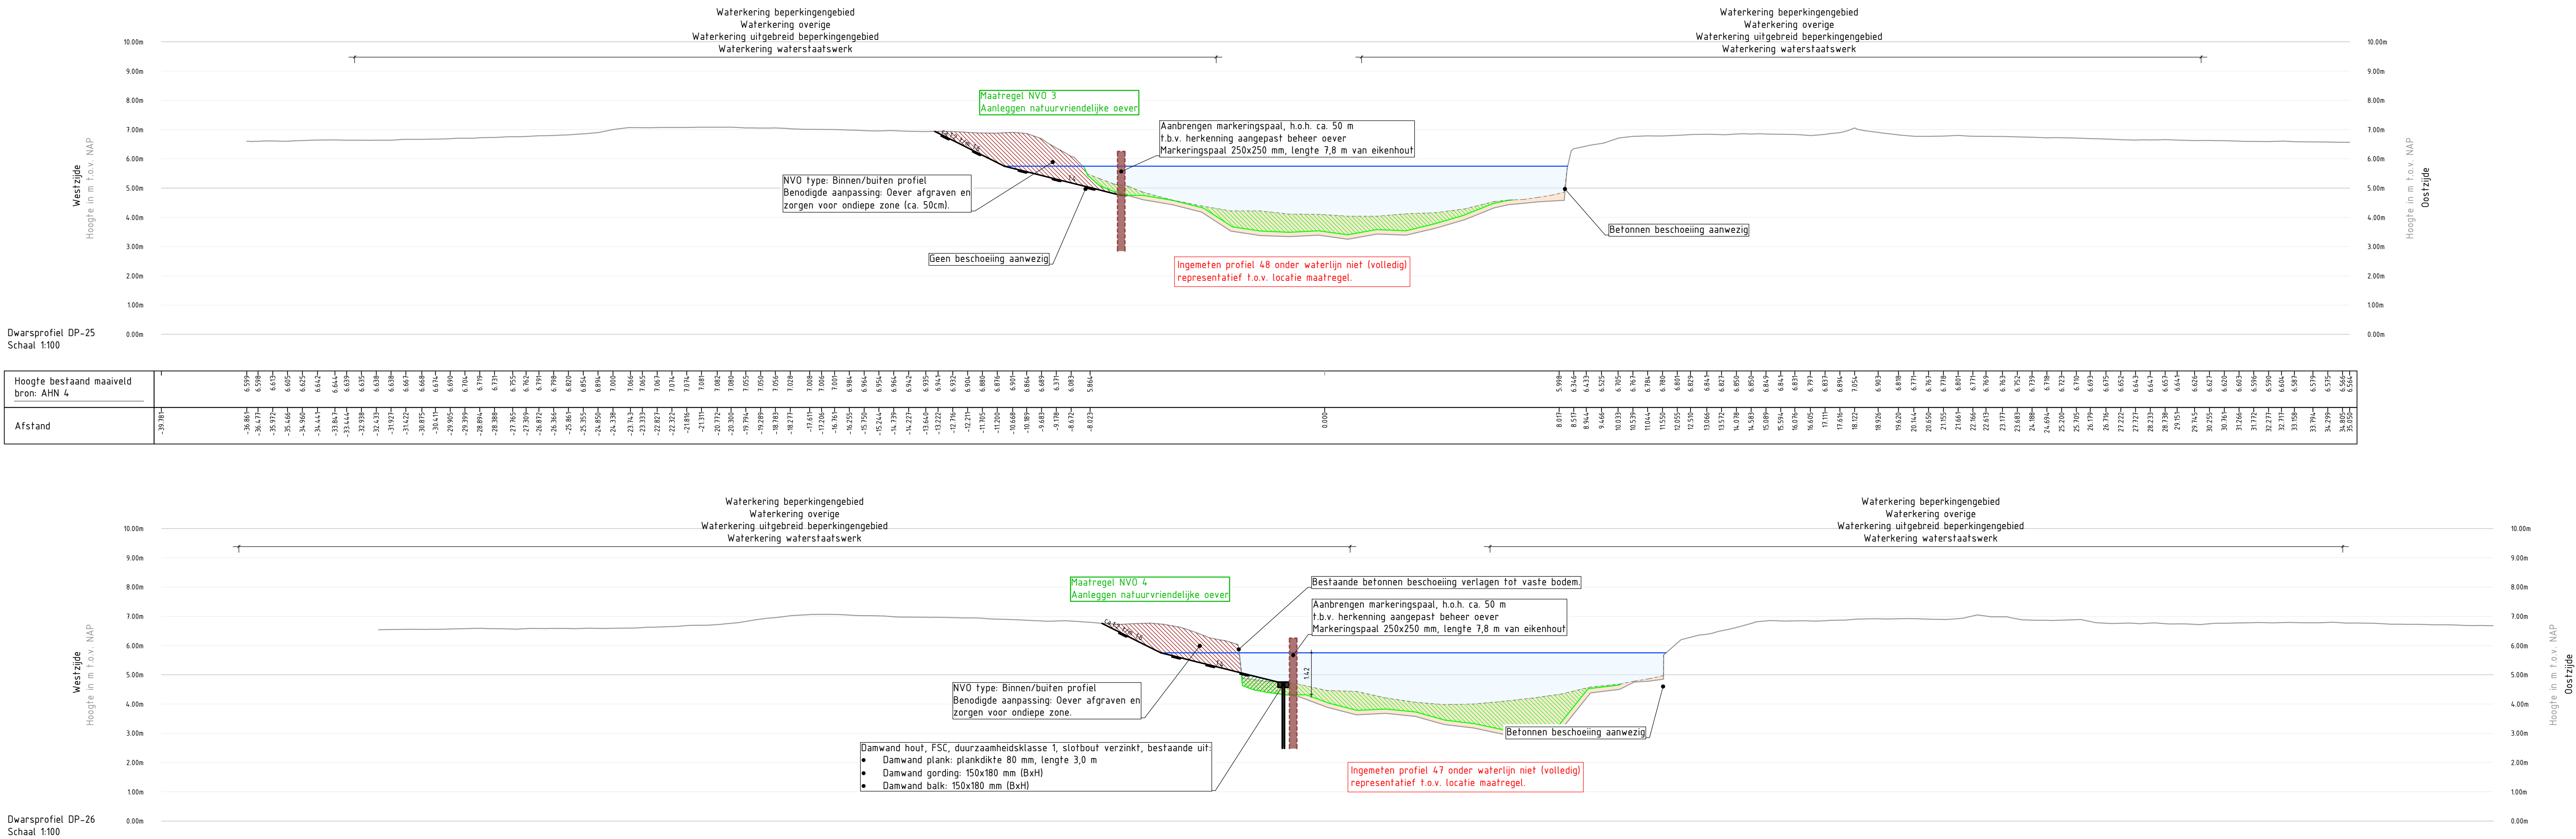


OPMERKINGEN:

- Maten in meters en materiaalmaten in millimeters, tenzij anders aangegeven
- Hoogtemaatvoering in meters t.o.v. NAP, tenzij anders aangegeven
- Hoeken in graden
- Coördinaten in meters t.o.v. Rijksdriehoekstelsel

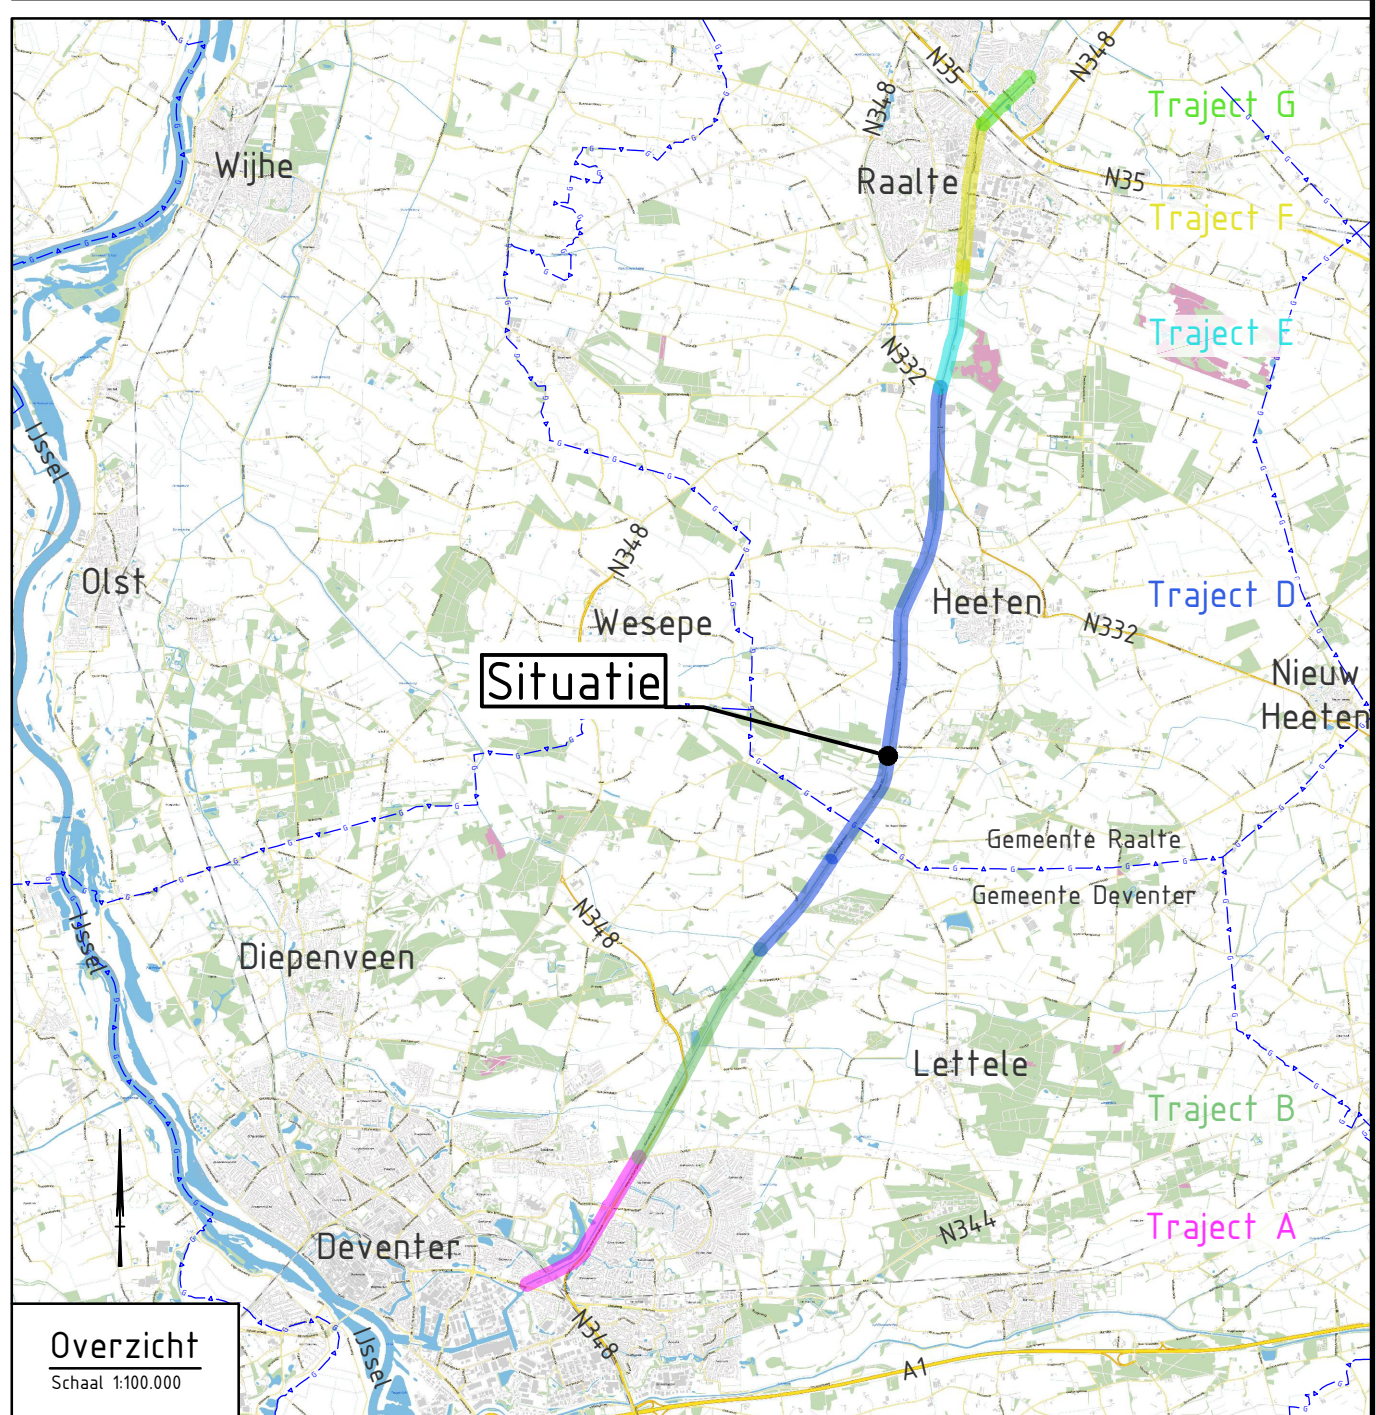

Overzicht				
Schaal 1:100.000				
23-04-2024				
PVD				
GEH				
ESL				
Eerste uitgave				
Codex				
Drents Overijsselse Delta				
IWP Overijssels Kanaal Deventer - Raalte				
Locatie: Traject D				
Maatregel NVO 3 en 4				
Situatie en dwarsprofiel				
Schaal 1:200 / 1:100				
Blad 2				
Aantal 12				
1291396-TE-PLA-DO-0272				
Status: VOORLOPIG				
Fase: 00				
Mst: 0				
Totaal aantal: 12				

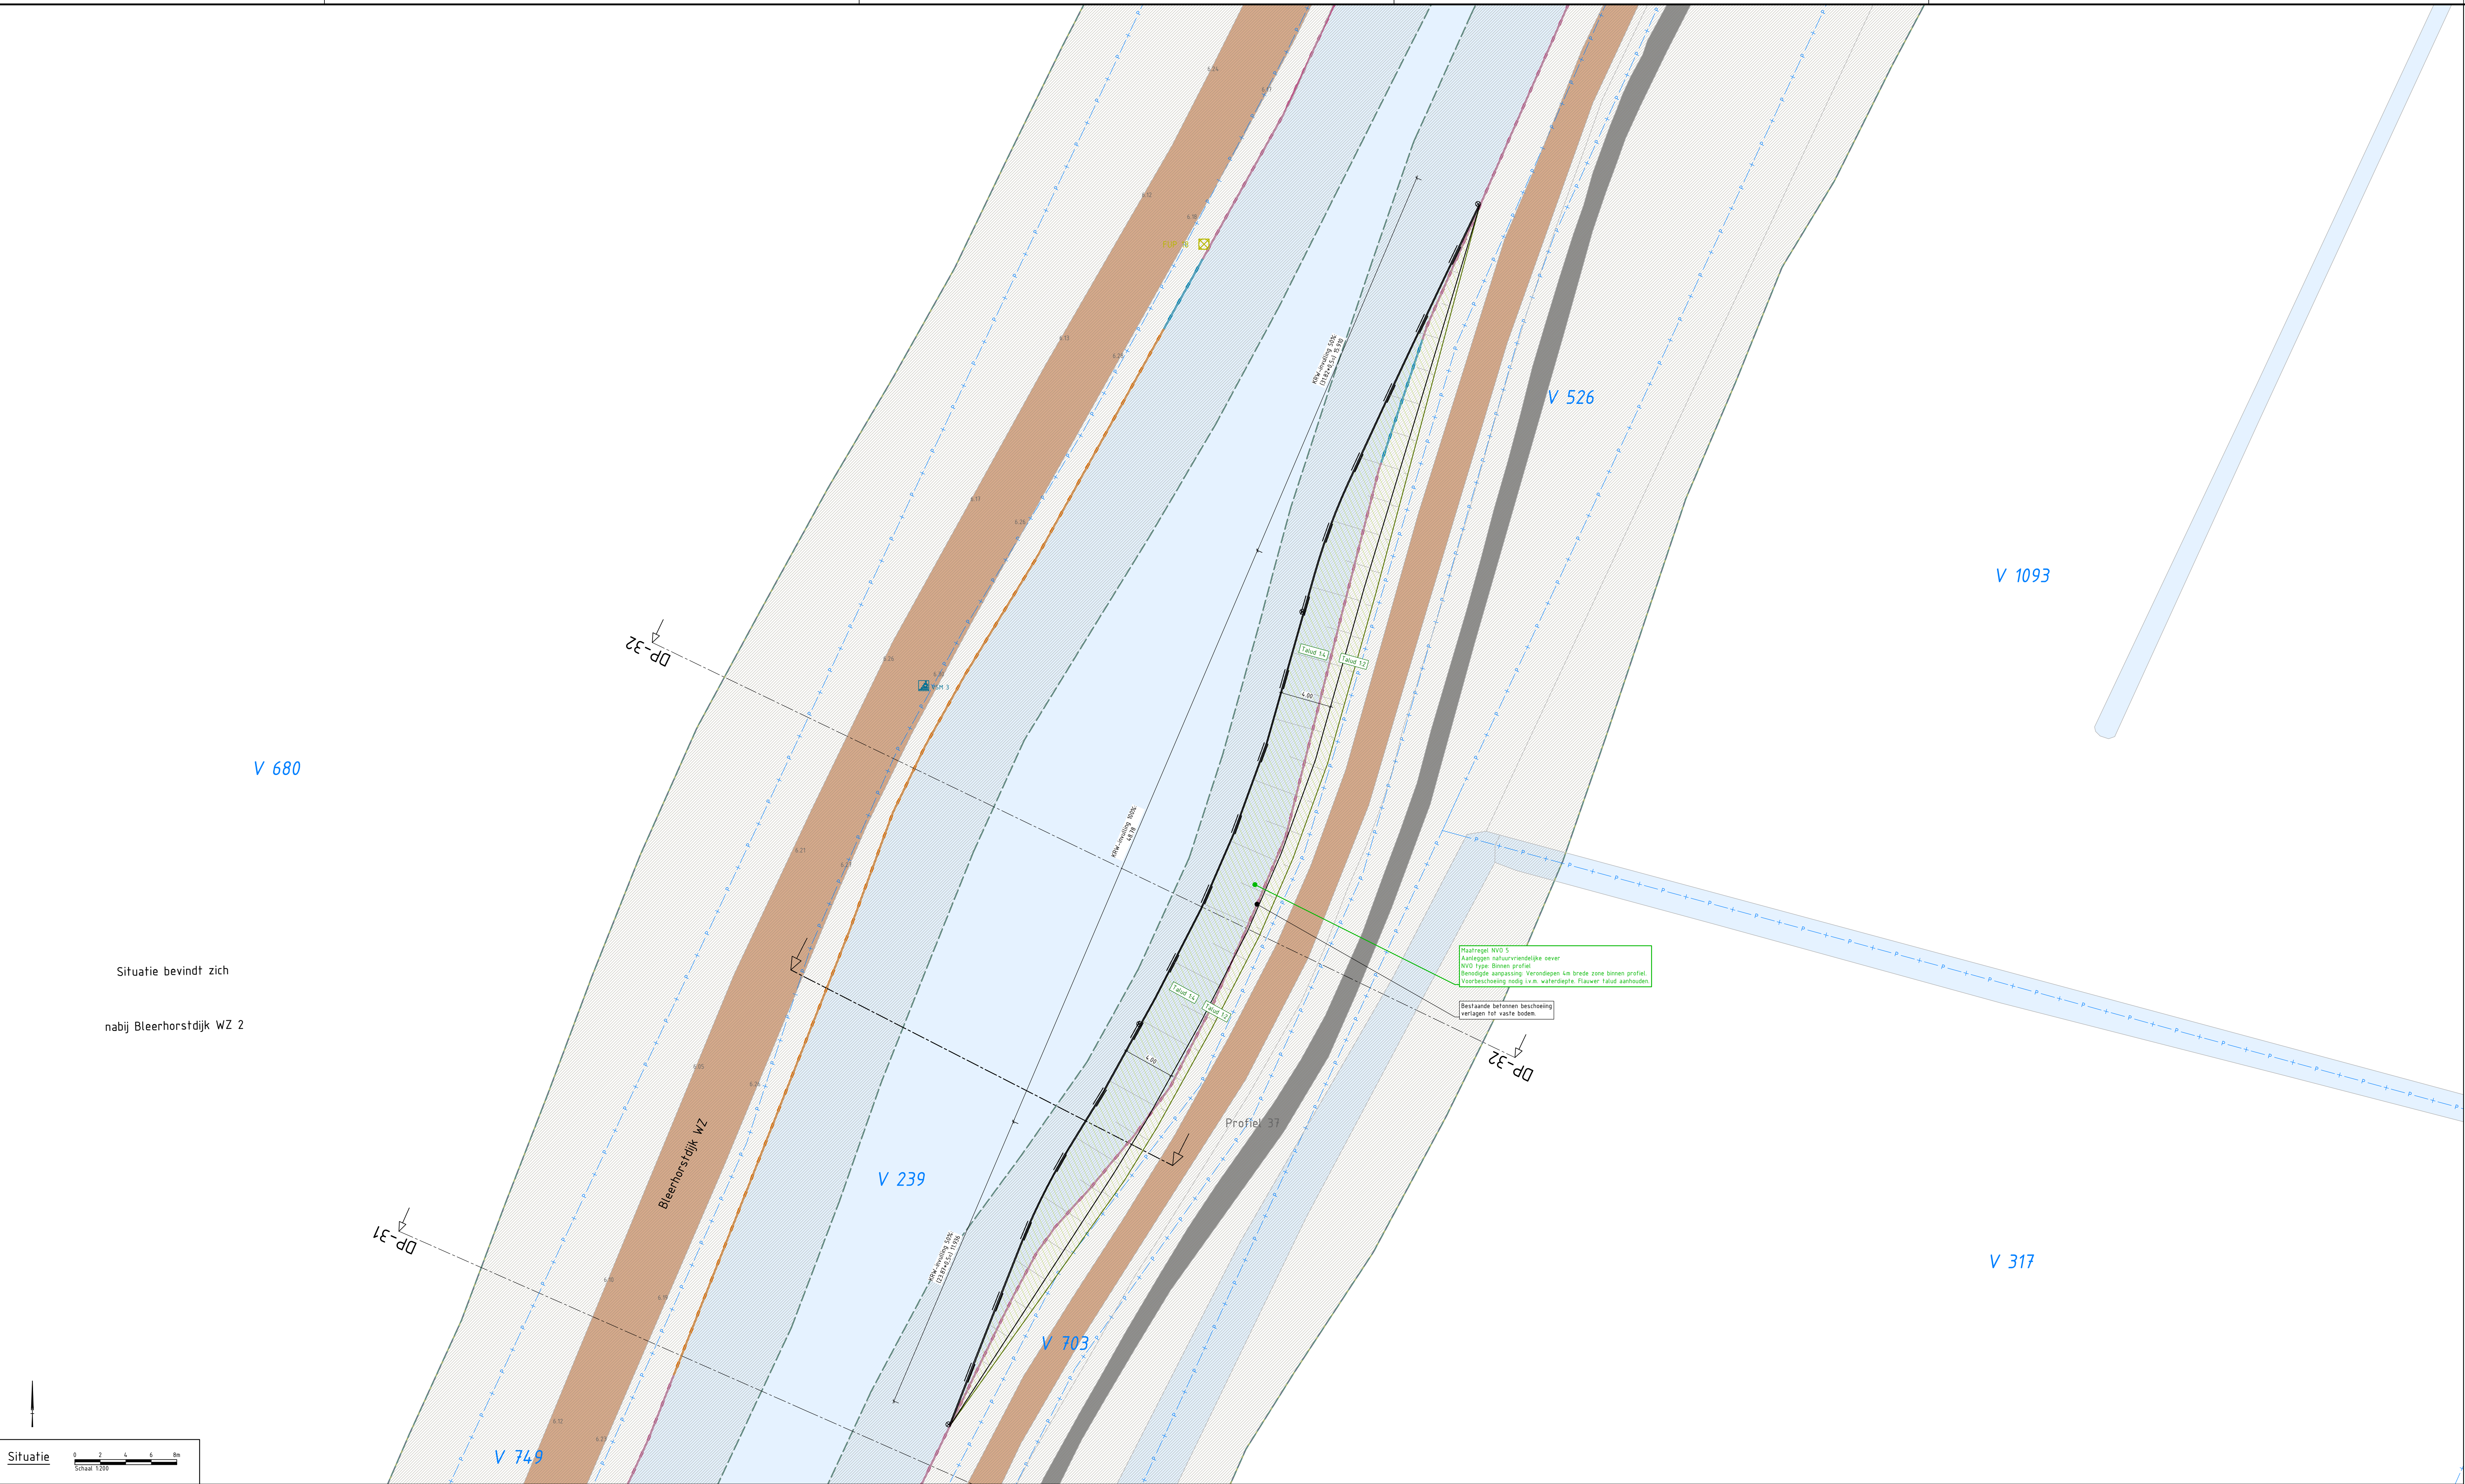

LEGENDA
BESTAANDE SITUATIE, project algemeen

Geometrie (bron: BGT)

Kadastrale perceelsgrens (indicatieve weergave) (bron: digitale kadastrale kaart PDK)

Hoogte maaiveld in meters t.o.v. NAP (bron: AHN)

Kunstwerk: inlaat

Dwaarsprofiel locatie meting 2022

Watergang (bron: BGT)

Kunstwerk / kademuur (bron: BGT)

Bebouwing (bron: BGT)

Verharding: elementen- of asfaltverharding (bron: BGT)

Verharding: open-, half- of puinverharding (bron: BGT)

Beschoeiming: beton (bron: inventarisatie Tjhuis 2022)

Beschoeiming: hout (bron: inventarisatie Tjhuis 2022)

Beschoeiming: staal (bron: inventarisatie Tjhuis 2022)

Beschoeiming: metaal (bron: inventarisatie Tjhuis 2022)

Beschoeiming: kunststof (bron: inventarisatie Tjhuis 2022)

Beschoeiming: geen beschoeiming aangetroffen (bron: inventarisatie Tjhuis 2022)

Underleider (indicatief weergegeven) (bron: WDOdelta)

Data, kabel / mantelbus of kabelbed (bron: KLIC 07-08-2023)

Data, kabel / mantelbus buiten gebruik (bron: KLIC 07-08-2023)

Elektra, hoogspanning, kabel / mantelbus of kabelbed (bron: KLIC 07-08-2023)

Elektra, middenspanning, kabel / mantelbus of kabelbed (bron: KLIC 07-08-2023)

Elektra, laagspanning, kabel / mantelbus of kabelbed (bron: KLIC 07-08-2023)

Elektra, laagspanning, kabel / mantelbus buiten gebruik (bron: KLIC 07-08-2023)

Gas, hoge druk, leiding / mantelbus of kabelbed (bron: KLIC 07-08-2023)

Gas, lage druk, leiding / mantelbus of kabelbed (bron: KLIC 07-08-2023)

Water, leiding / mantelbus (bron: KLIC 07-08-2023)

Water, leiding buiten gebruik (bron: KLIC 07-08-2023)

Riol, vrijval (bron: KLIC 07-08-2023)

Riol, drukleiding (bron: KLIC 07-08-2023)

Warmtenet, leiding (bron: KLIC 07-08-2023)

Overig (bron: KLIC 07-08-2023)

Eis voorzorgsmaatregelen, zie bijlagen KLIC (bron: KLIC 07-08-2023)

NEUWE SITUATIE, natuurvriendelijke oever: specifiek

Ontwikkelen natuurvriendelijke oever: aanleggen

Markeringspaal, hout, aanbrengen

Houten beschoeiming aanbrengen

NEUWE SITUATIE, project algemeen

VSH 5 Verkenning locaties vissteigers voor mindervaliden

Boortinlaafplaats aanleggen

Te verwijderen kanostoep

Te onderhouden kanostoep

FUP 1 Fauna uitbreidingsplaats ringlang (FUP)

Kunstwerk: inlaat aanpassen/vernieuwen

PROFIEL

Water

Sliblaag, voor de te verwijderen slib zie bestanden baggerwerkzaamheden

Waterlijn +5,75m NAP

Indicatief bestaand maaiveld

Aanbrengen zand

Ontgraven

Onderkand baggerwerkzaamheden

Baggeren

ALGEMEEN

Zone Waterkering beschermingszone B

Zone Waterkering beperkingengebied

Zone Waterkering uitgebreid beperkingengebied

Zone Waterkering overige

Zone Waterkering waterstaatswerk

OPMERKINGEN

- Maten in meters en materiaalmaten in millimeters, tenzij anders aangegeven.
- Hoogtemaatvoering in meters t.o.v. NAP, tenzij anders aangegeven.
- Hoeken in graden
- Coördinaten in meters t.o.v. Rijksdriehoekstelsel.

Overzicht

Schaal: 1:600.000

0

23-04-2024

PVD

GEH

ESL

Eerste uitgave

Code

Datum

Gefabriceerd door

Controle door

Tekentocht door

Beoordeling door

Project

IWP Overijssels Kanaal Deventer - Raalte

Locatie: Traject D

Maatregel: NVO 5

Situatie en dwarsprofiel

Staat

VOORLOPIG

Fase

00

Beleidsniveau

0

Schaal

1:200 / 1:100

Blad

3

Aantal



12

Tekeningnummer

1291396-TE-PLA-00-0273

Uitsnede

1291396-TE-PLA-00-0273

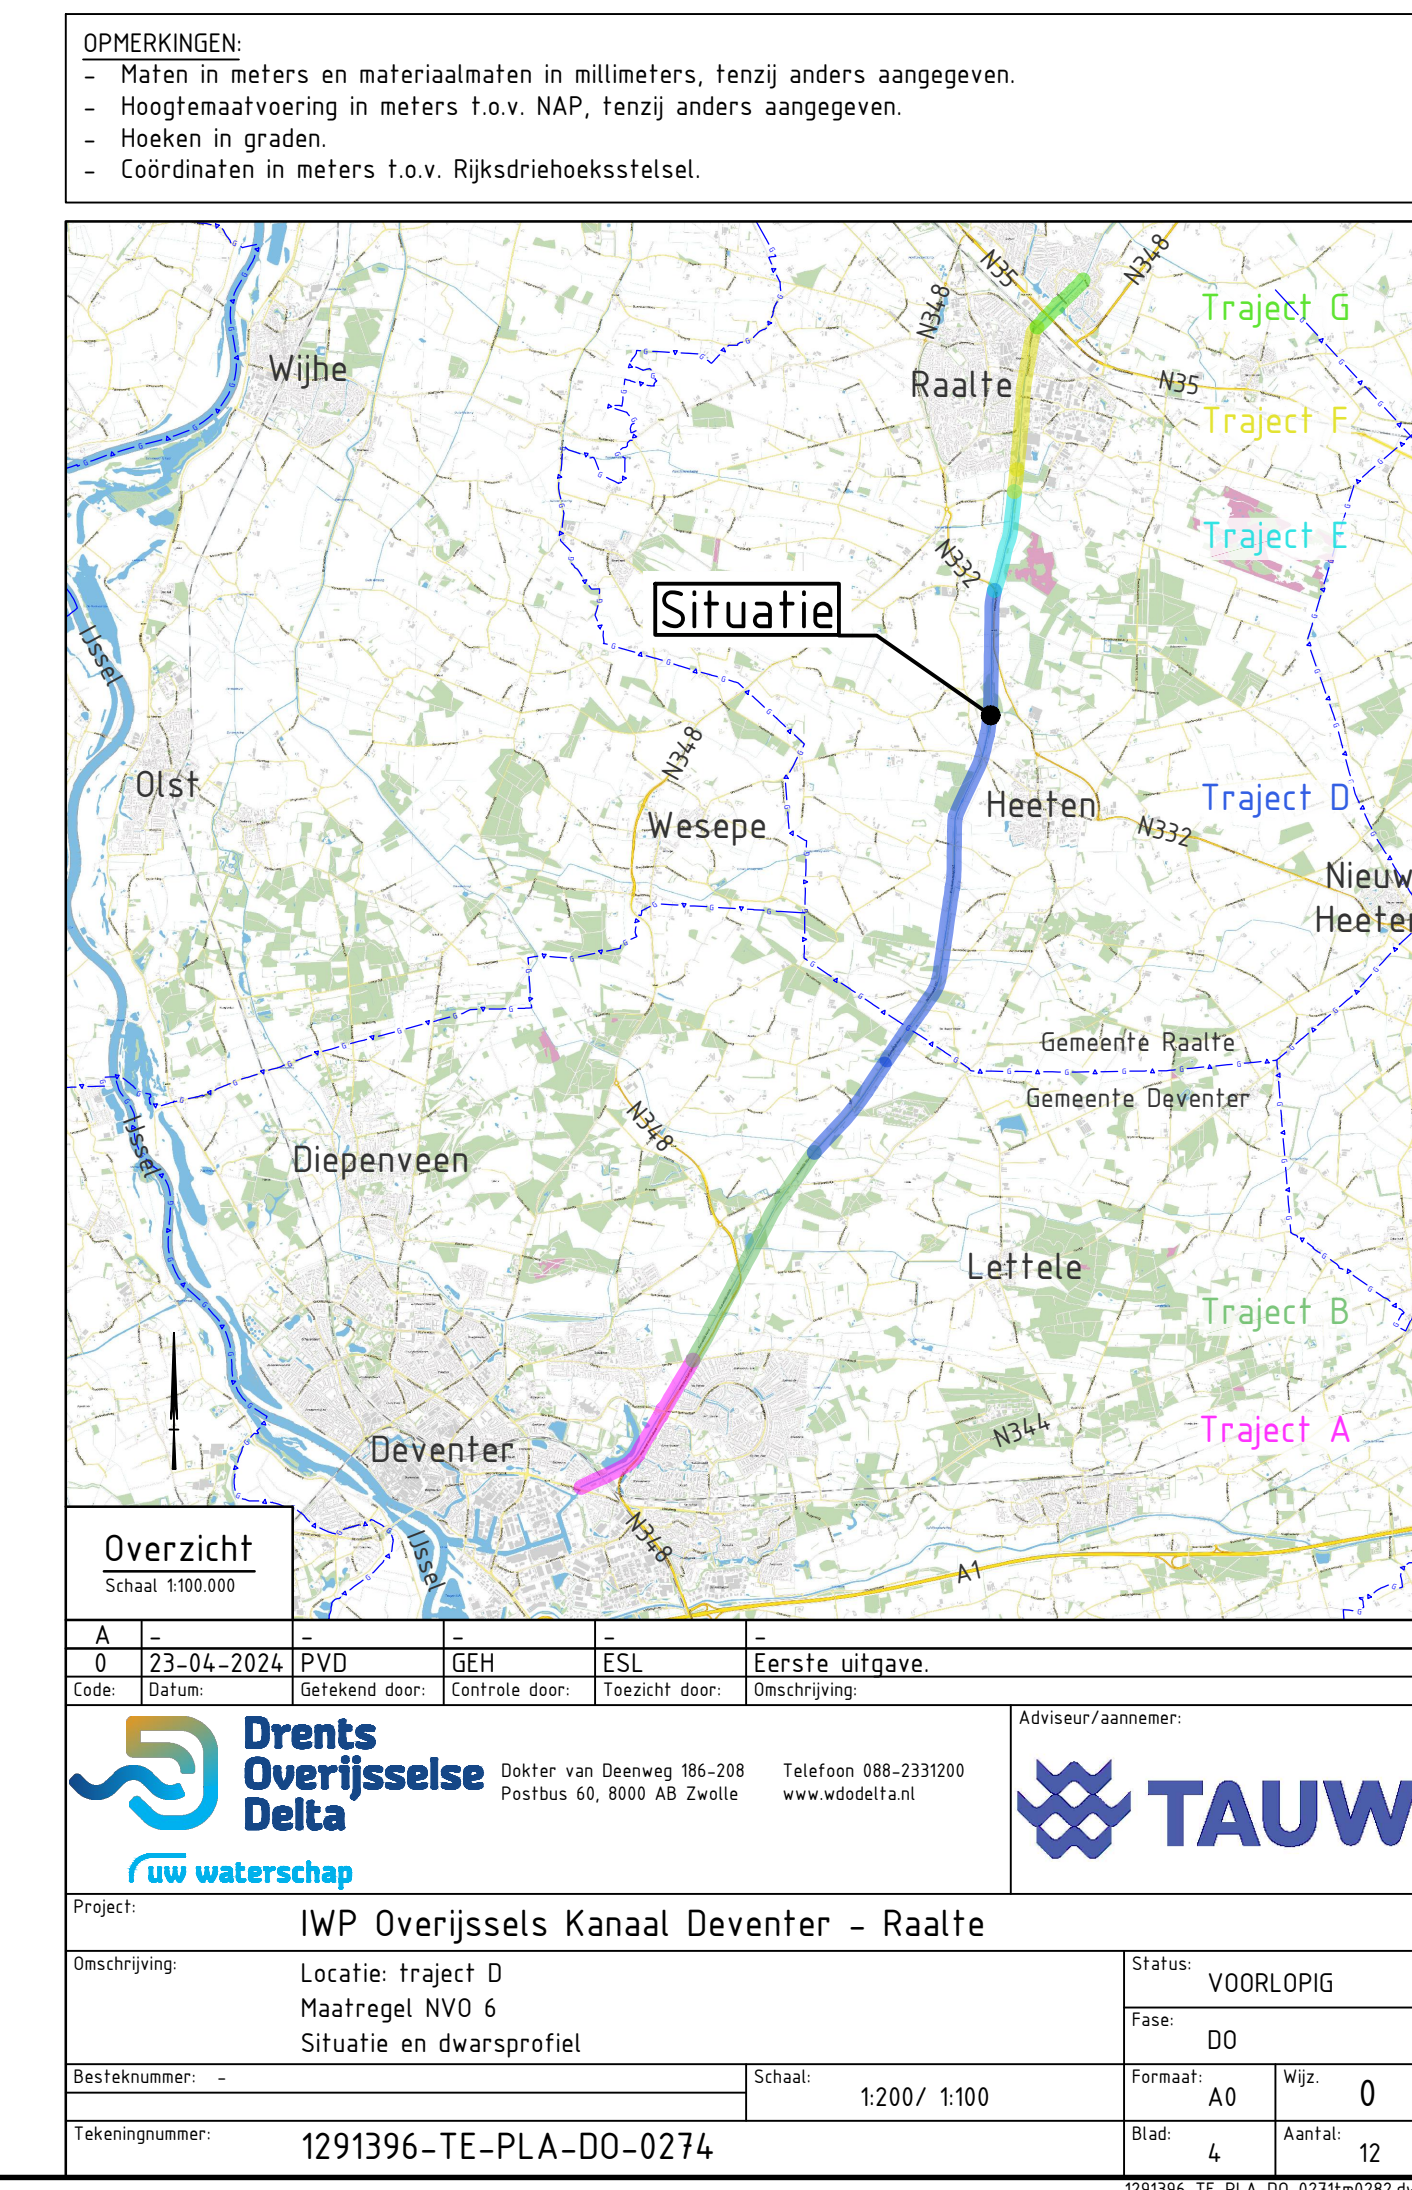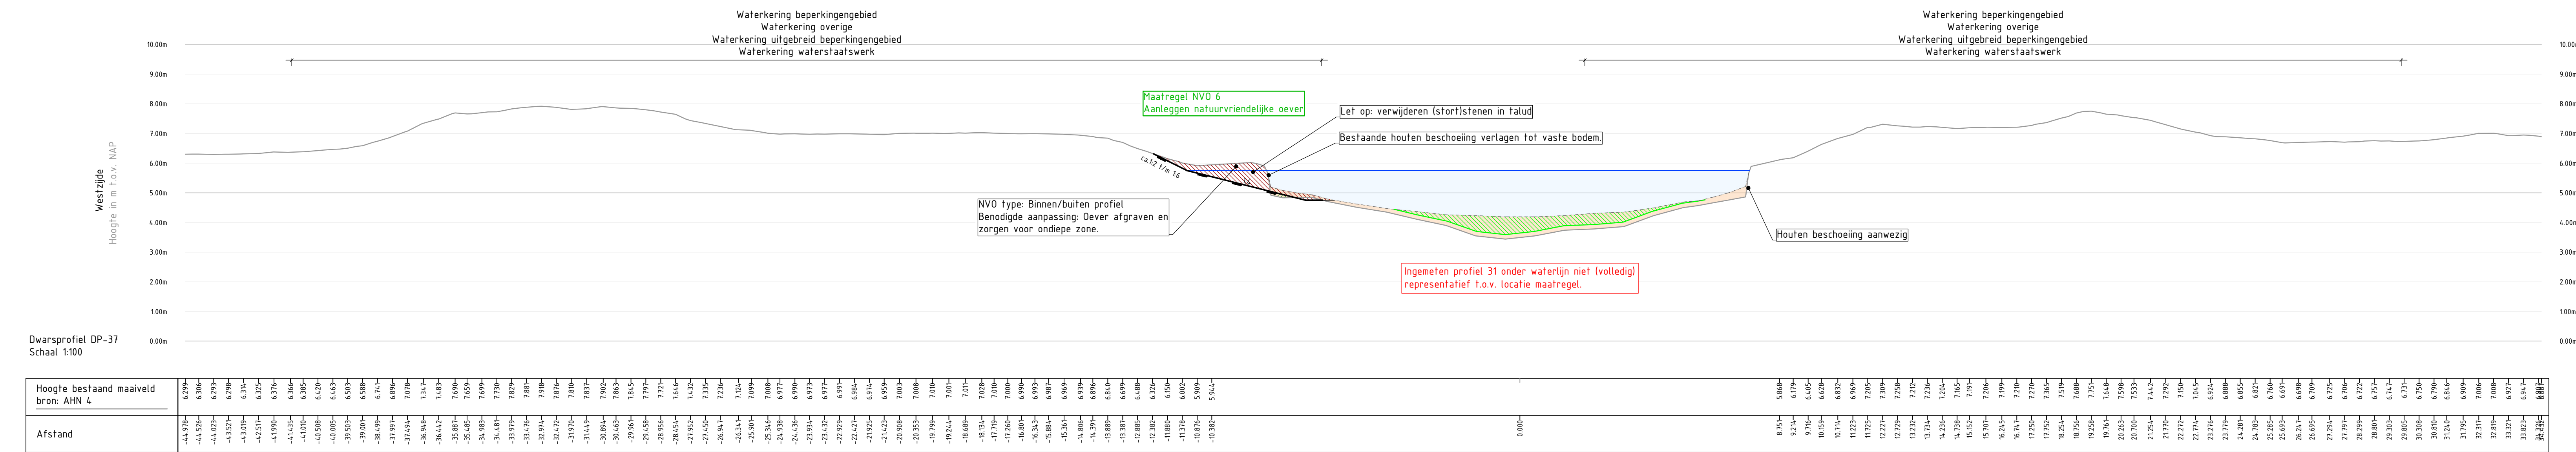

- LEGENDA**
- BESTAANDE SITUATIE, project algemeen
- Geometrie (bron: BGT)
 - Kadastrale perceelsgrens (indicatieve weergave) (bron: digitale kadastrale kaart PDOK)
 - Hoogte maaiveld in meters t.o.v. NAP (bron: AHN)
 - Kunstwerk: inlaat
 - Dwarsprofiel locatie meting 2022
 - Watergang (bron: BGT)
 - Kunstwerk / kademuur (bron: BGT)
 - Bebouwing (bron: BGT)
 - Verharding: elementen-, of asfaltverharding (bron: BGT)
 - Verharding: open-, half-, of puinverharding (bron: BGT)
 - Beschoeiing: beton (bron: inventarisatie Tjhuis 2022)
 - Beschoeiing: hout (bron: inventarisatie Tjhuis 2022)
 - Beschoeiing: staal (bron: inventarisatie Tjhuis 2022)
 - Beschoeiing: metselwerk (bron: inventarisatie Tjhuis 2022)
 - Beschoeiing: kunststof (bron: inventarisatie Tjhuis 2022)
 - Beschoeiing: geen beschoeiing aangetroffen (bron: inventarisatie Tjhuis 2022)
 - Underleider (indicatief weergegeven) (bron: WDOdelta)
 - Data, kabel / mantelbus of kabelbed (bron: KLIC 07-08-2023)
 - Data, kabel / mantelbus buiten gebruik (bron: KLIC 07-08-2023)
 - Elektra, hoogspanning, kabel / mantelbus of kabelbed (bron: KLIC 07-08-2023)
 - Elektra, hoogspanning, kabel / mantelbus nieuw (bron: KLIC 07-08-2023)
 - Elektra, middenspanning, kabel / mantelbus of kabelbed (bron: KLIC 07-08-2023)
 - Elektra, middenspanning, kabel / mantelbus buiten gebruik (bron: KLIC 07-08-2023)
 - Elektra, laagspanning, kabel / mantelbus of kabelbed (bron: KLIC 07-08-2023)
 - Elektra, laagspanning, kabel / mantelbus buiten gebruik (bron: KLIC 07-08-2023)
 - Gas, hoge druk, leiding / mantelbus of kabelbed (bron: KLIC 07-08-2023)
 - Gas, lage druk, leiding / mantelbus of kabelbed (bron: KLIC 07-08-2023)
 - Water, leiding / mantelbus (bron: KLIC 07-08-2023)
 - Water, leiding buiten gebruik (bron: KLIC 07-08-2023)
 - Riol, vrijval (bron: KLIC 07-08-2023)
 - Riol, drukleiding (bron: KLIC 07-08-2023)
 - Warmtenet, leiding (bron: KLIC 07-08-2023)
 - Overig (bron: KLIC 07-08-2023)
 - Eis voorzorgsmaatregelen, zie bijlagen KLIC (bron: KLIC 07-08-2023)


- NEUWE SITUATIE, project algemeen
- Ontwikkelen natuurvriendelijke oever: aanleggen
 - Markeringspaal, hout, aanbrengen
 - Houten beschoeiing aanbrengen

- NEUWE SITUATIE, project algemeen
- Verkenning locaties vissteigers voor mindervaliden
 - Boortuinafplaats aanleggen
 - Te verwijderen kanostoep
 - Te onderhouden kanostoep
 - Fauna uitbreidingsplaats ringlang (FUP)
 - Kunstwerk: inlaat aanpassen/vernieuwen


- PROFIEL
- Water
 - Sliblaag, voor de te verwijderen slib zie bestanden baggerwerkzaamheden
 - Waterlijn +5,75m NAP
 - Indicatief bestaand maaiveld
 - Aanbrengen zand
 - Ontgraven
 - Onderkand baggerwerkzaamheden
 - Baggeren


- ALGEMEEN
- Zone Waterkering beschermingszone B
 - Zone Waterkering beperkingsgebied
 - Zone Waterkering uitgebreid beperkingsgebied
 - Zone Waterkering overige
 - Zone Waterkering waterstaatswerk

- OPMERKINGEN
- Maten in meters en materiaalmaten in millimeters, tenzij anders aangegeven.
 - Hoogtemaatvoering in meters t.o.v. NAP, tenzij anders aangegeven.
 - Hoeken in graden
 - Coördinaten in meters t.o.v. Rijksdriehoekstelsel

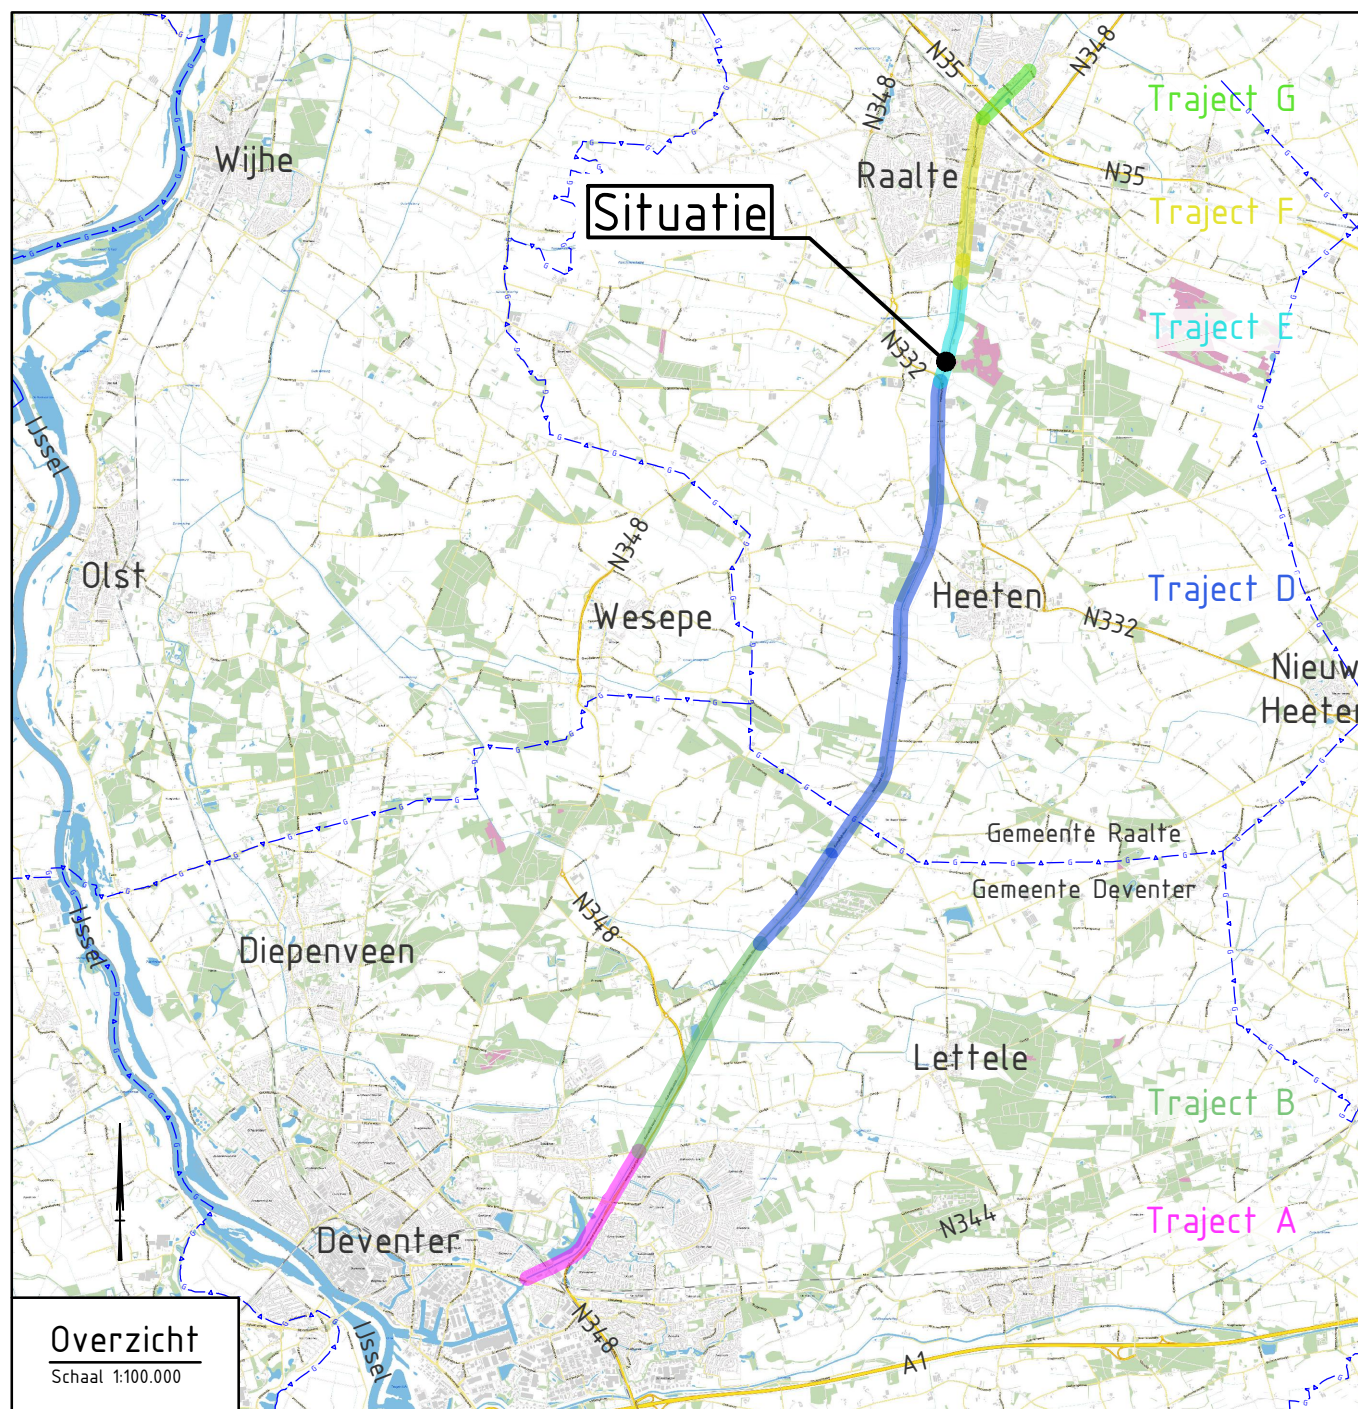

Overzicht					Adres/assistent	
Code	Datum	Gefabriceerd door	Controle door	Tekst door	Beschrijving	
0	23-04-2024	PVD	GEH	ESL	Eerste uitgave	
Drents Overijsselse Delta					TAUW	
IWP Overijssels Kanaal Deventer - Raalte					Status: VOORLOPIG	
Locatie: Traject E					Formaat: A0	
Maatregel NVO 1					Maks: 0	
Situatie en dwarsprofiel					Aantal: 12	
Tekeningsnummer: 1291396-TE-PLA-00-0275					Blad: 5	


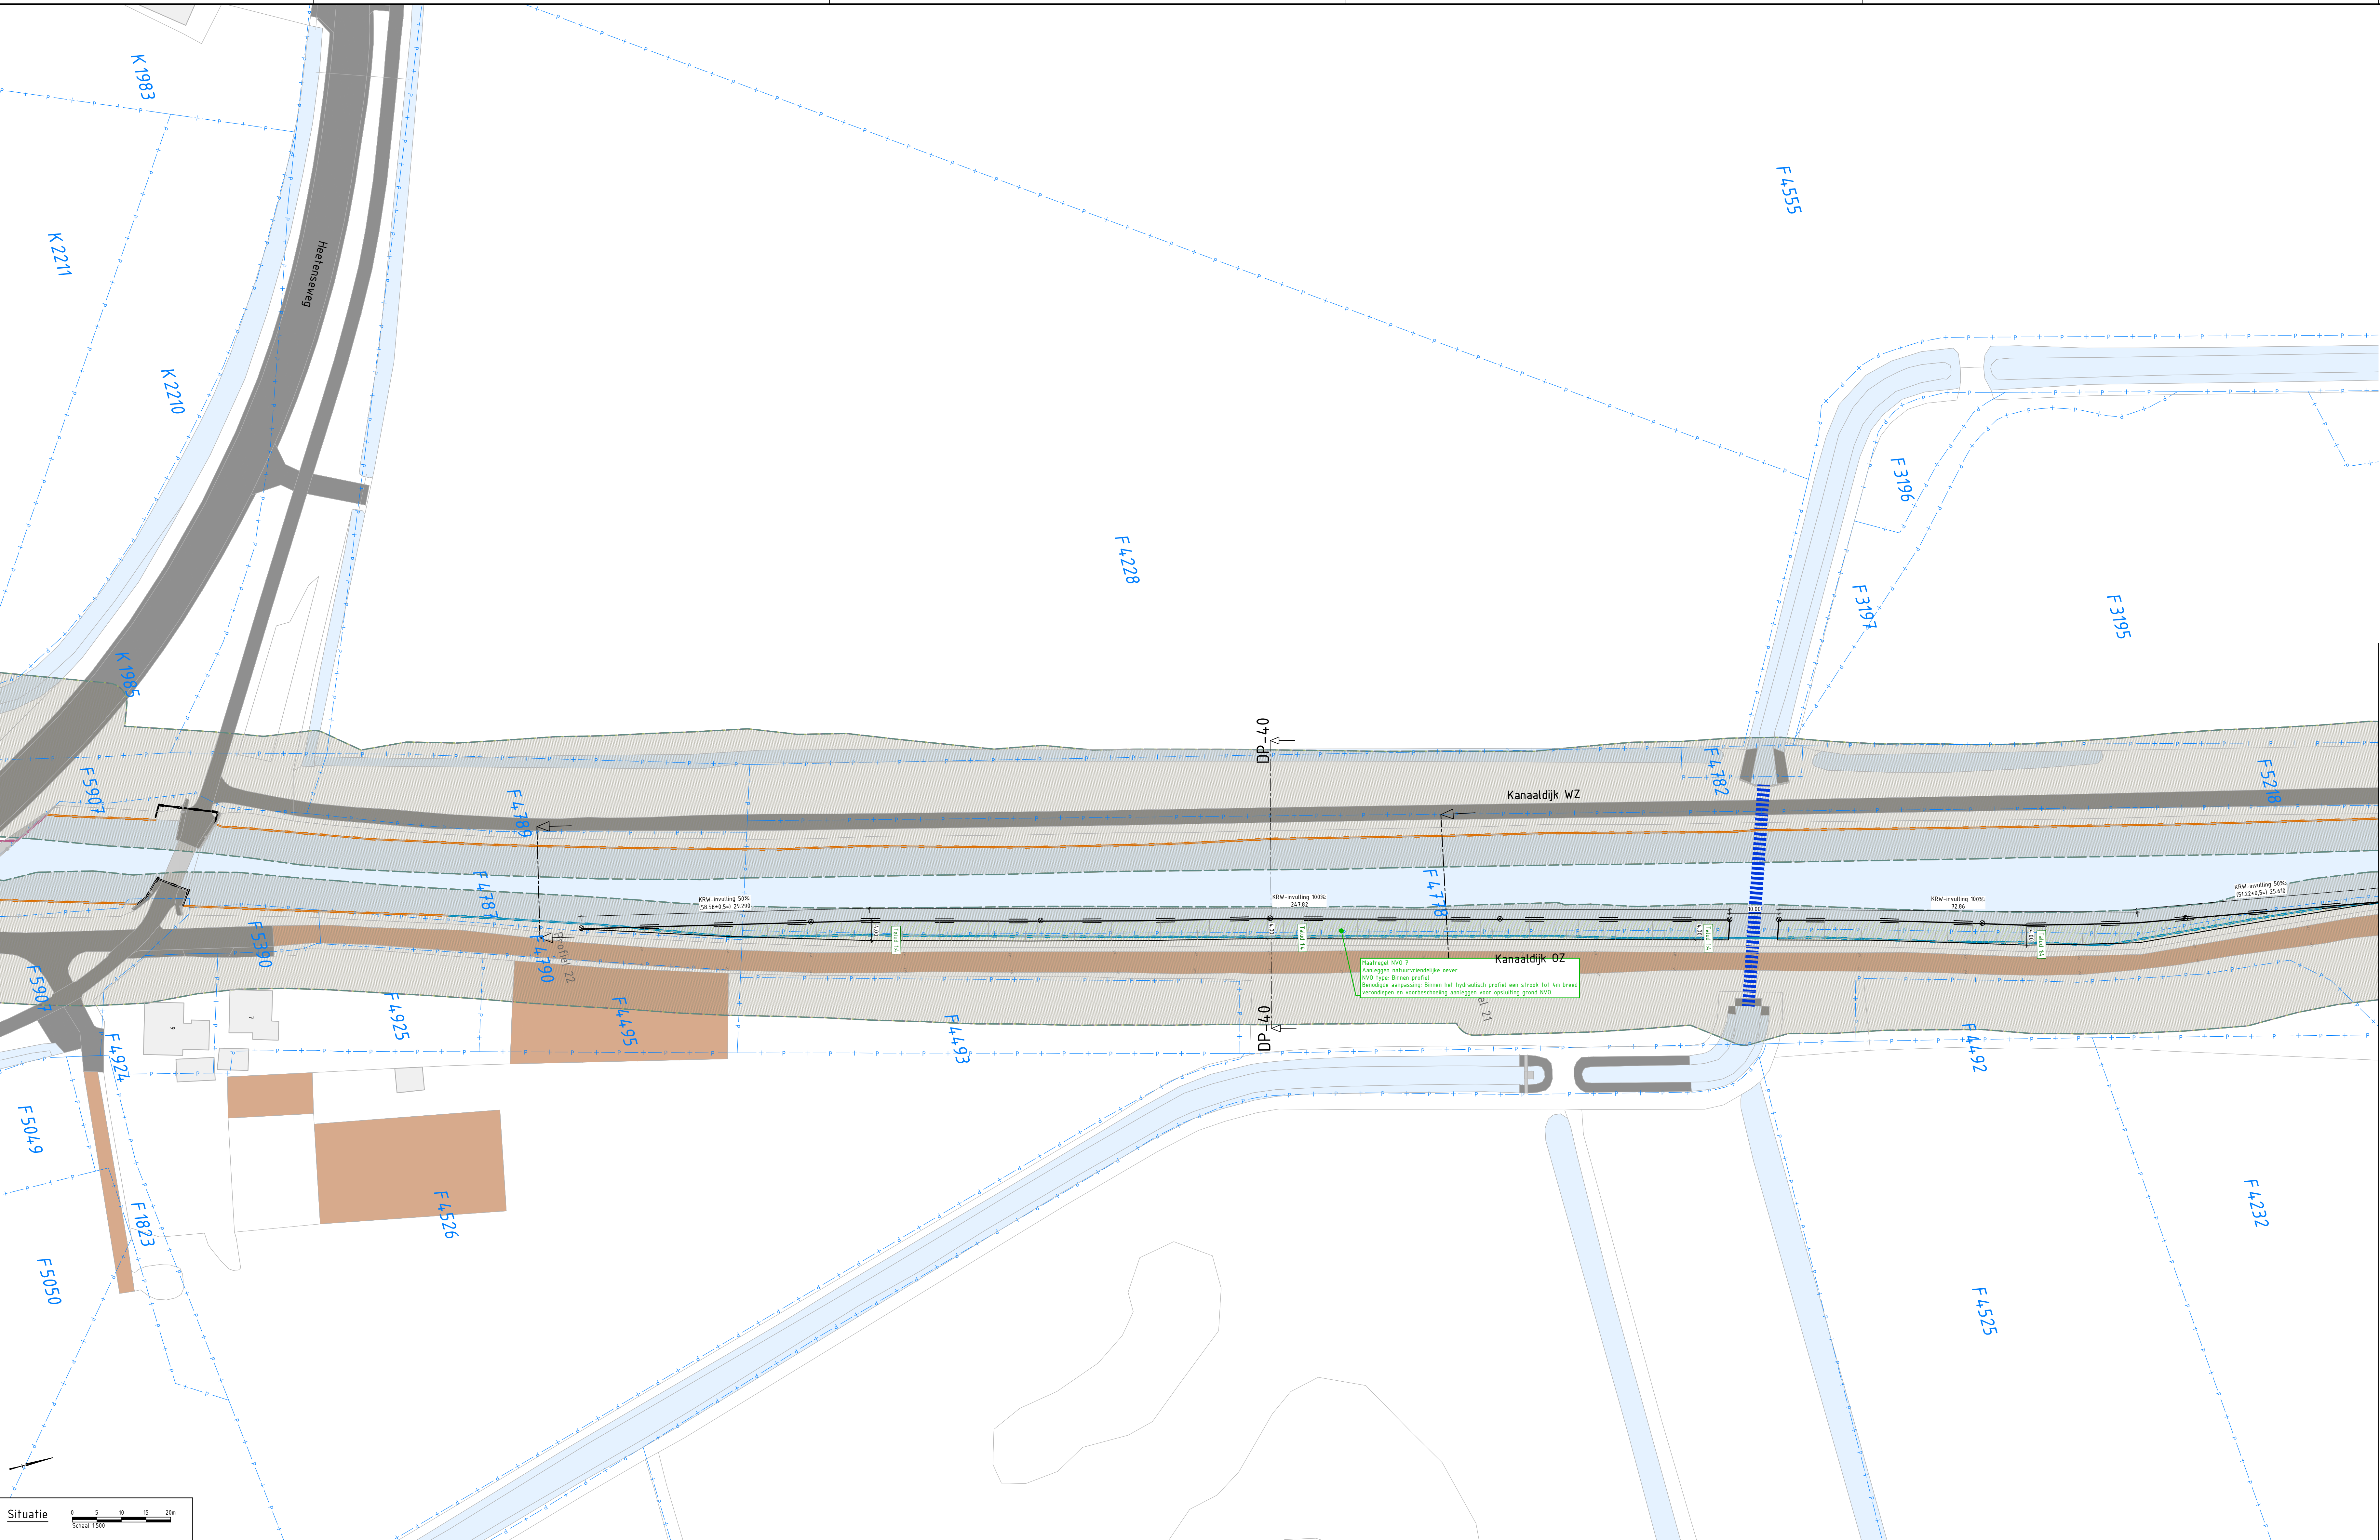


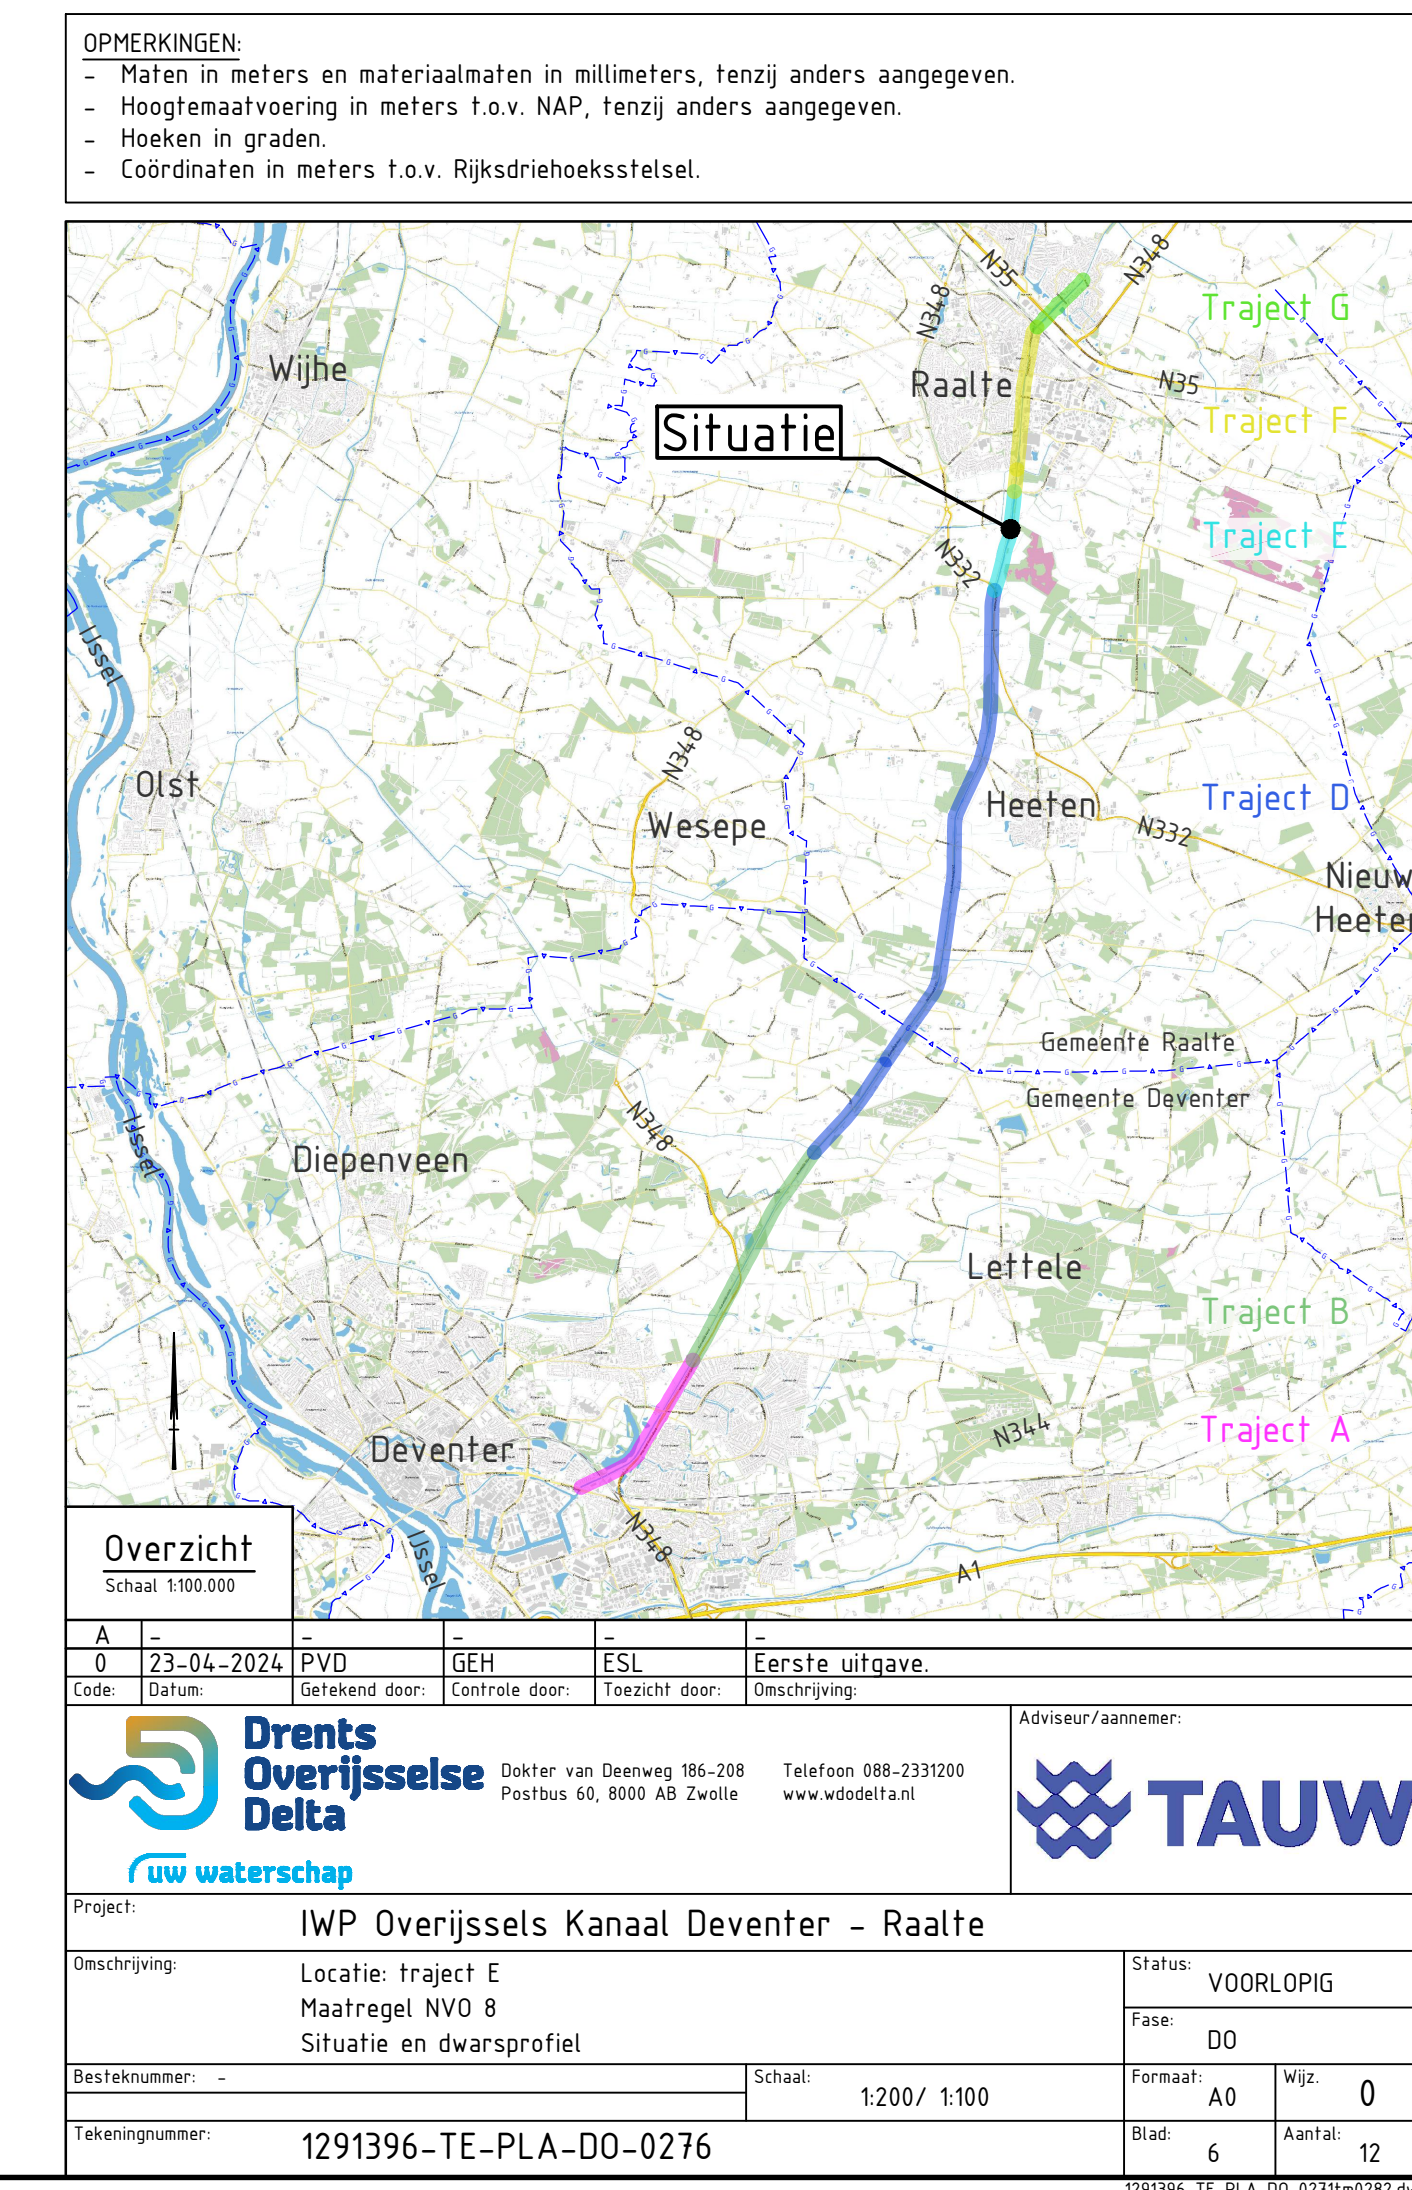


LEGENDA

- BESTAANDE SITUATIE, project algemeen
- Geometrie (bron: BGT)
 - Kadastrale perceelsgrens (indicatieve weergave) (bron: digitale kadastrale kaart PDK01)
 - Hoogte maaiveld in meters t.o.v. NAP (bron: AHN)
 - Kunstwerk: inlaaf
 - Dwarsprofiel locatie meting 2022
 - Watergang (bron: BGT)
 - Kunstwerk / kademuur (bron: BGT)
 - Bebouwing (bron: BGT)
 - Verharding: elementen- of asfaltverharding (bron: BGT)
 - Verharding: open-, half- of puinverharding (bron: BGT)
 - Beschoeiming: hout (bron: inventarisatie Tijhuis 2022)
 - Beschoeiming: staal (bron: inventarisatie Tijhuis 2022)
 - Beschoeiming: metselwerk (bron: inventarisatie Tijhuis 2022)
 - Beschoeiming: kunststof (bron: inventarisatie Tijhuis 2022)
 - Beschoeiming: geen beschoeiming aangetroffen (bron: inventarisatie Tijhuis 2022)
 - Underleider (indicatief weergegeven) (bron: WDOdelta)
 - Data, kabel / mantelbus of kabelbed (bron: KLIC 07-08-2023)
 - Data, kabel / mantelbus buiten gebruik (bron: KLIC 07-08-2023)
 - Elektra, hoogspanning, kabel / mantelbus of kabelbed (bron: KLIC 07-08-2023)
 - Elektra, hoogspanning, kabel / mantelbus nieuw (bron: KLIC 07-08-2023)
 - Elektra, middenspanning, kabel / mantelbus of kabelbed (bron: KLIC 07-08-2023)
 - Elektra, middenspanning, kabel / mantelbus buiten gebruik (bron: KLIC 07-08-2023)
 - Elektra, laagspanning, kabel / mantelbus of kabelbed (bron: KLIC 07-08-2023)
 - Elektra, laagspanning, kabel / kabelbed buiten gebruik (bron: KLIC 07-08-2023)
 - Gas, hoge druk, leiding / mantelbus of kabelbed (bron: KLIC 07-08-2023)
 - Gas, lage druk, leiding / mantelbus of kabelbed (bron: KLIC 07-08-2023)
 - Water, leiding / mantelbus (bron: KLIC 07-08-2023)
 - Water, leiding buiten gebruik (bron: KLIC 07-08-2023)
 - Riol, vrijval (bron: KLIC 07-08-2023)
 - Riol, drukleiding (bron: KLIC 07-08-2023)
 - Warmtenet, leiding (bron: KLIC 07-08-2023)
 - Overig (bron: KLIC 07-08-2023)
 - Eis voorzorgsmaatregelen, zie bijlagen KLIC (bron: KLIC 07-08-2023)
- NEUWE SITUATIE, natuurvriendelijke oever specifiek
- Ontwikkelen natuurvriendelijke oever: aanleggen
 - Markeringspaal, hout, aanbrengen
 - Houten beschoeiming aanbrengen
- NEUWE SITUATIE, project algemeen
- Verkenning locaties visstoppers voor mindervaliden
 - Boortinlaafplaats aanleggen
 - Te verwijderen kanostoep
 - Te onderhouden kanostoep
 - Fauna uitbreidingsplaats ringlang (FUP)
 - Kunstwerk: inlaaf aanpassen/vernieuwen
- PROFIEL
- Water
 - Sliblaag, voor de te verwijderen slib zie bestanden baggerwerkzaamheden
- ALGEMEEN
- Zone Waterkering beschermingszone B
 - Zone Waterkering beperkingengebied
 - Zone Waterkering uitgebreid beperkingengebied
 - Zone Waterkering overige
 - Zone Waterkering waterstaatswerk

- OPMERKINGEN
- Maten in meters en materiaalmaten in millimeters, tenzij anders aangegeven.
 - Hoogtemaatvoering in meters t.o.v. NAP, tenzij anders aangegeven.
 - Hoeken in graden
 - Coördinaten in meters t.o.v. Rijksdriehoekstelsel.

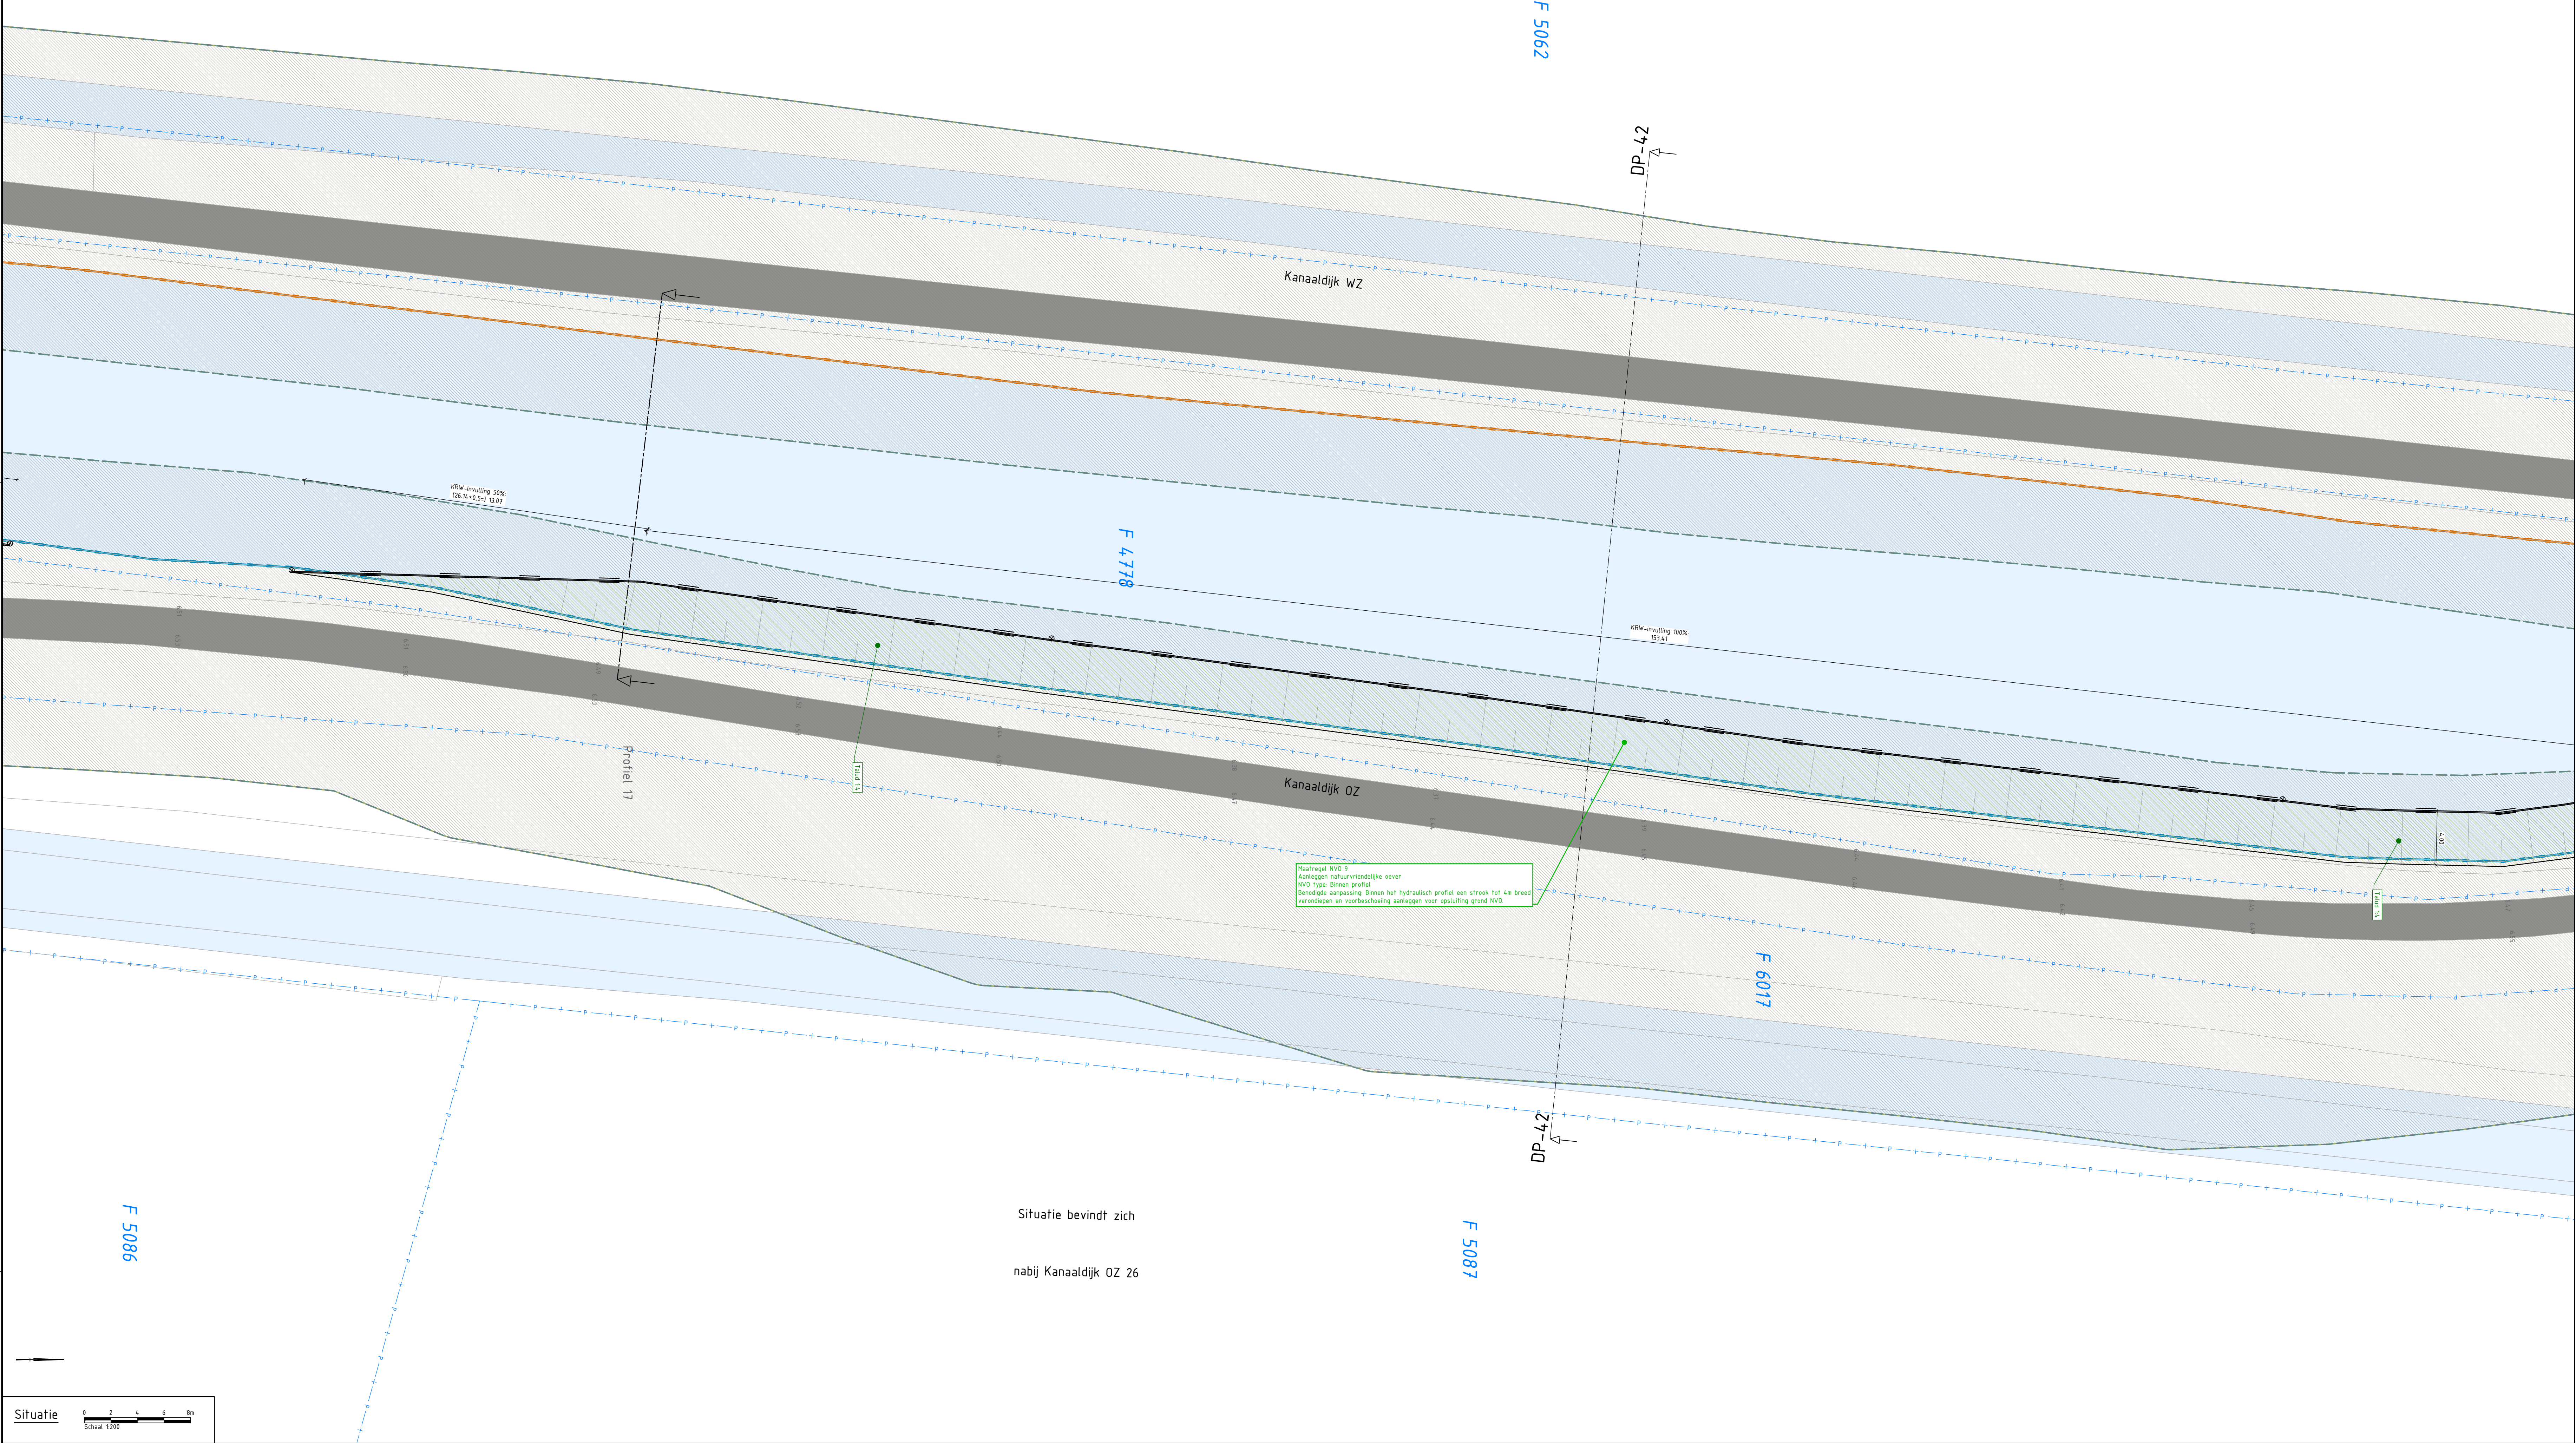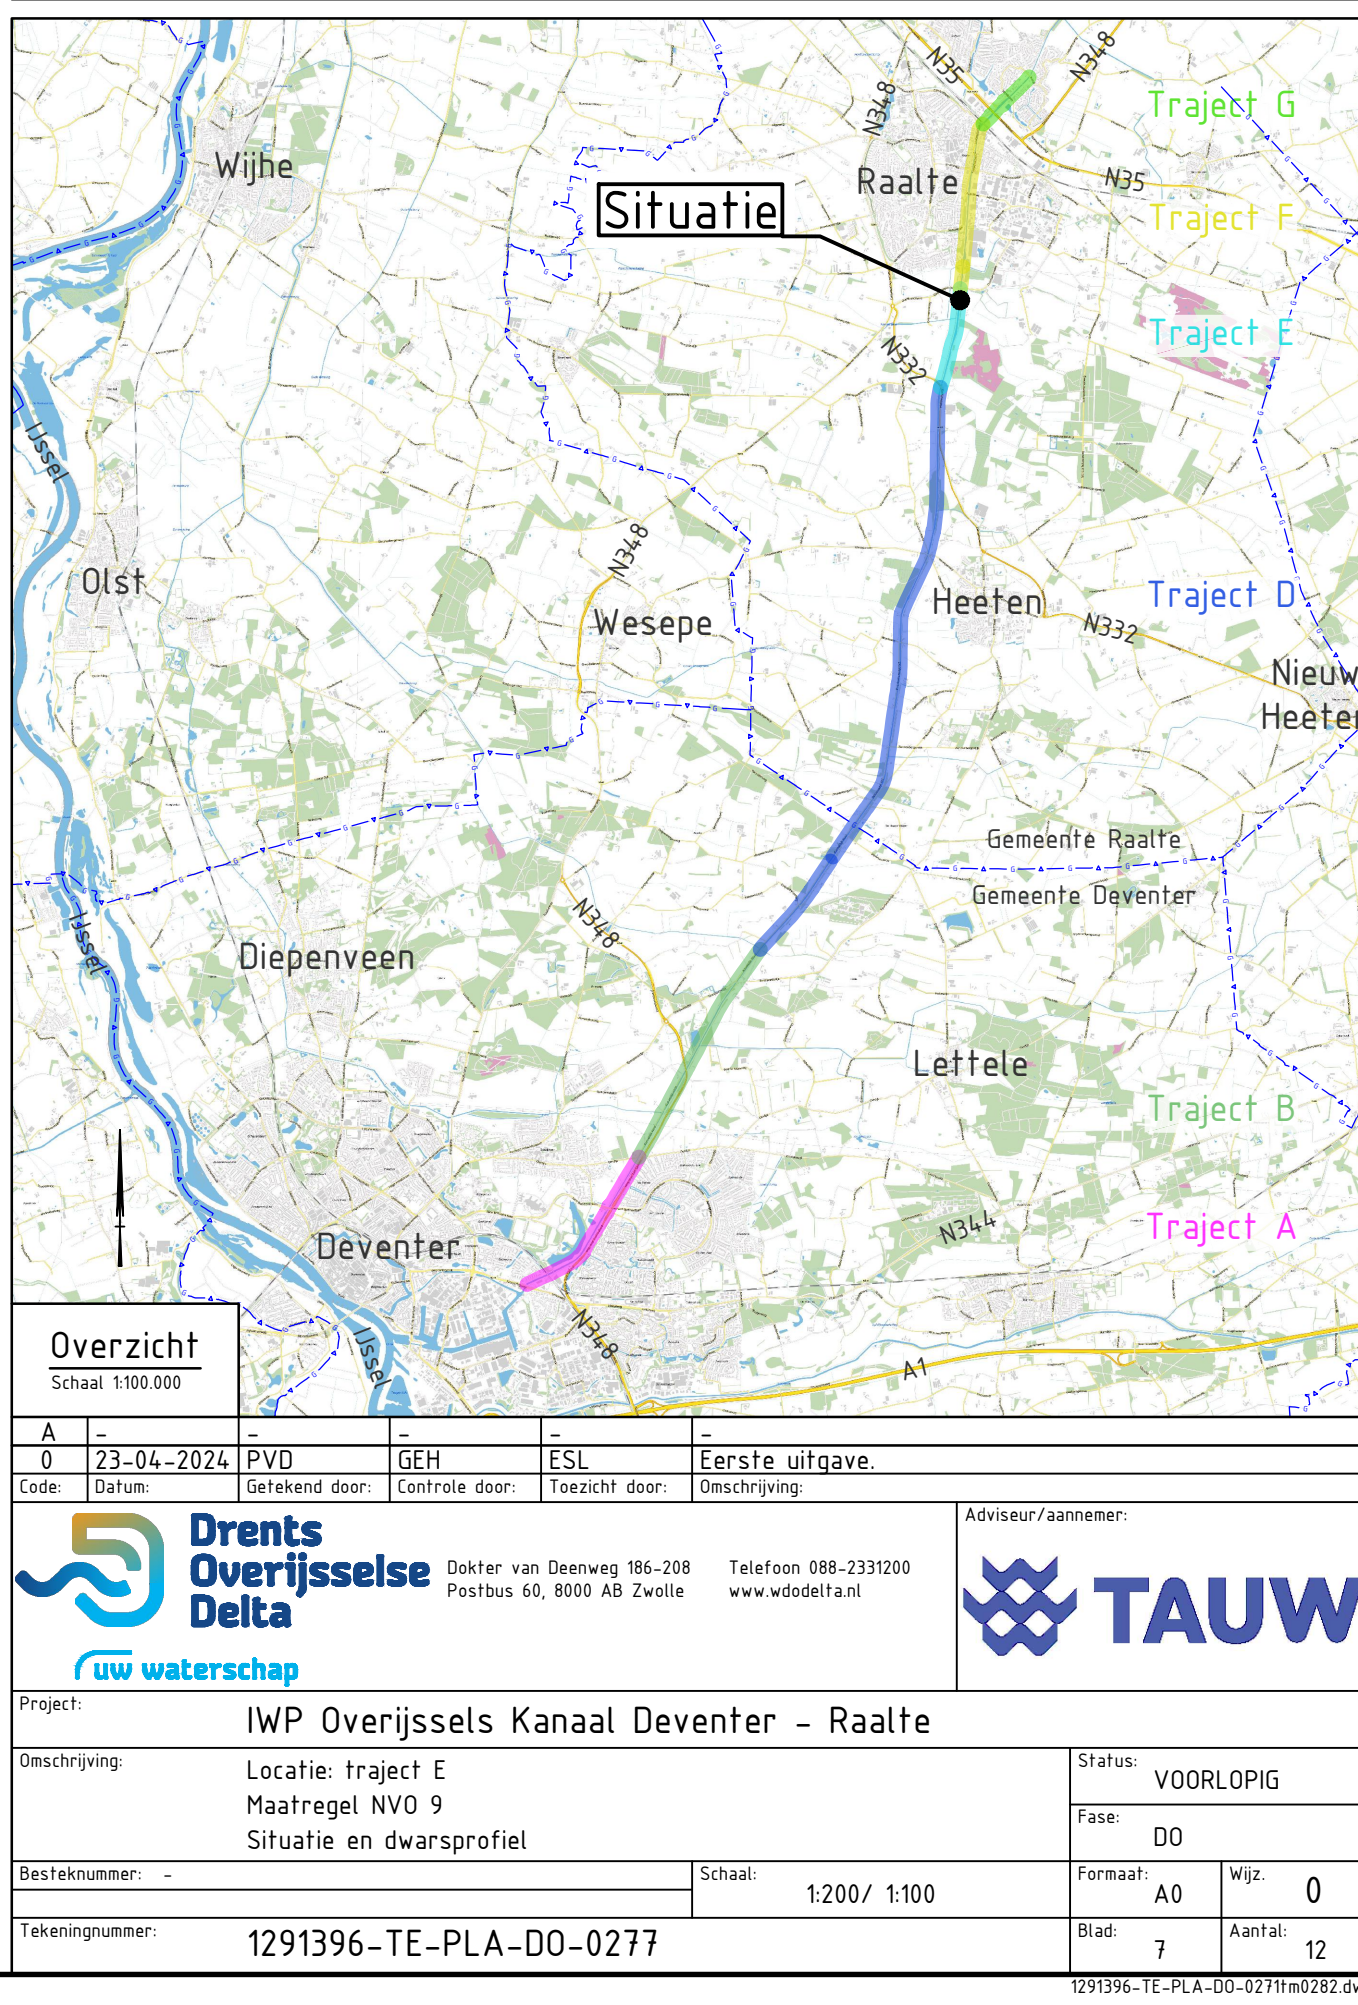

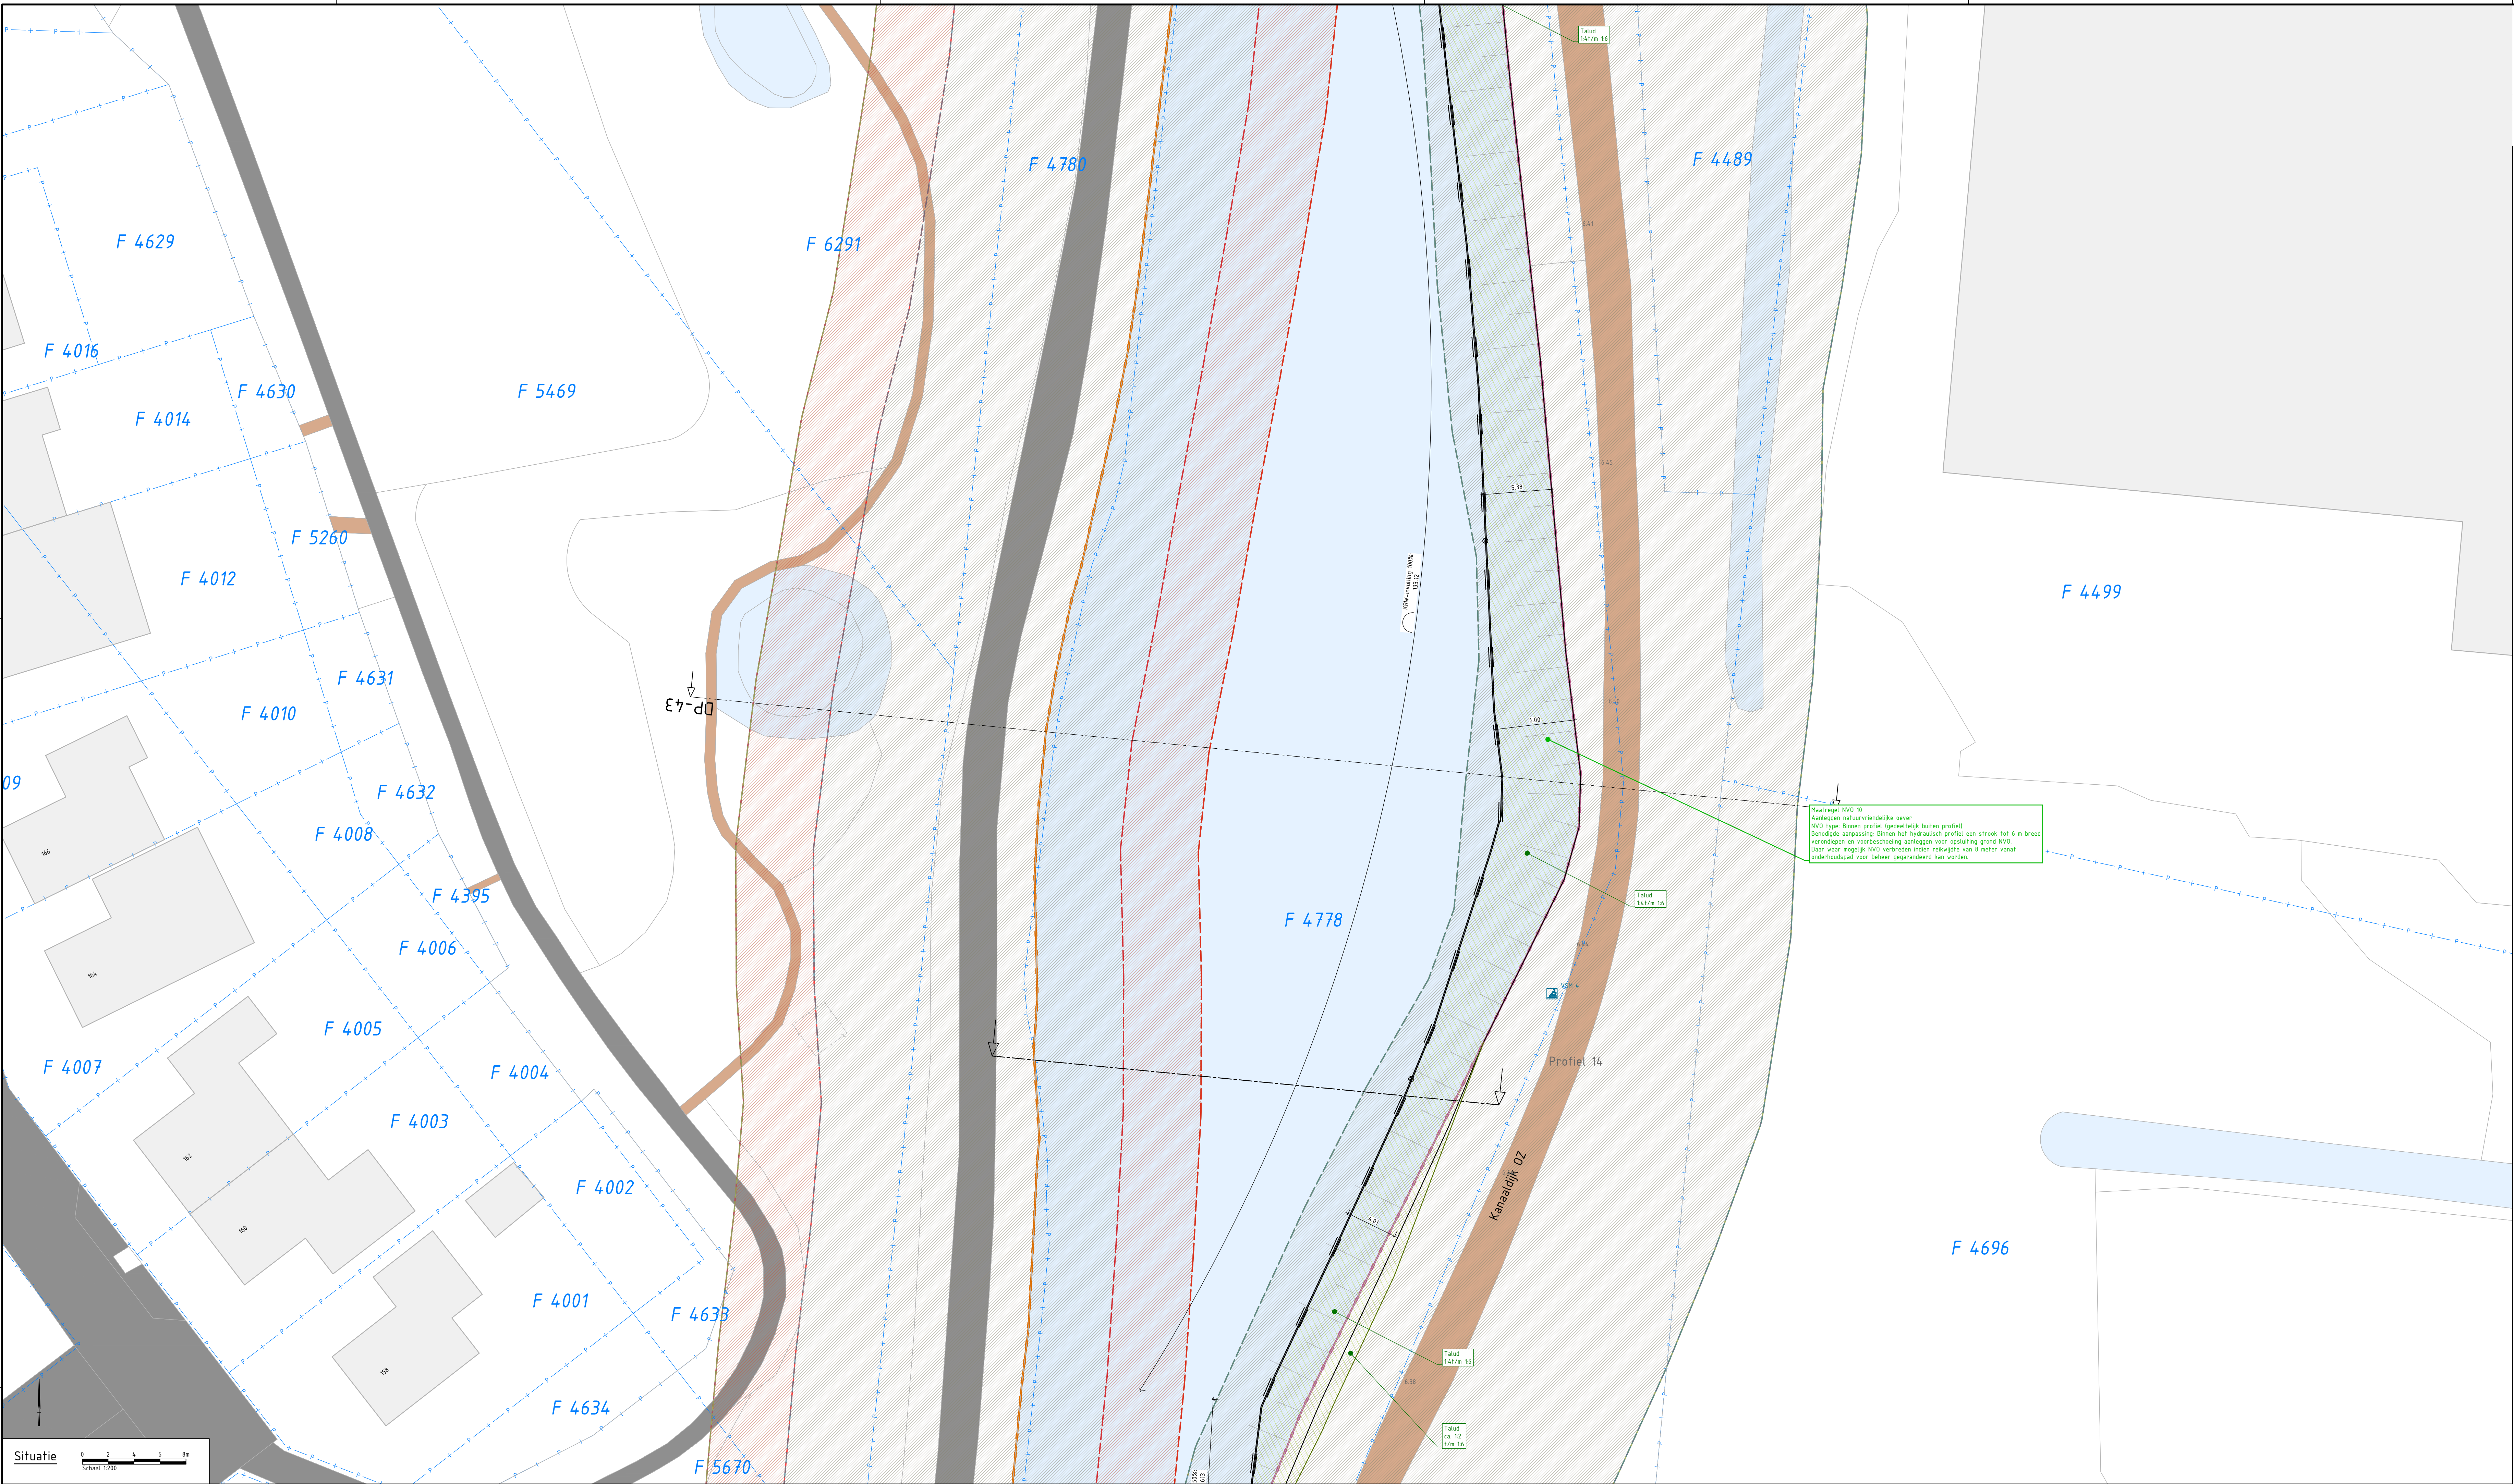

LEGENDA
BESTAANDE SITUATIE, project algemeen

Geometrie (bron: BGT)

Kadastrale perceelsgrens (indicatieve weergave) (bron: digitale kadastrale kaart PDOK)

7.35

Hoogte maaiveld in meters t.o.v. NAP (bron: AHN)

Kunstwerk: inlaat

Dwarsprofiel locatie meting 2022

Watergang (bron: BGT)

Kunstwerk / kademuur (bron: BGT)

Bebouwing (bron: BGT)

Verharding: elementen- of asfaltverharding (bron: BGT)

Verharding: open-, half- of puinverharding (bron: BGT)

Beschoeiing: hout (bron: inventarisatie Tijhuis 2022)

Beschoeiing: beton (bron: inventarisatie Tijhuis 2022)

Beschoeiing: staal (bron: inventarisatie Tijhuis 2022)

Beschoeiing: metselwerk (bron: inventarisatie Tijhuis 2022)

Beschoeiing: kunststof (bron: inventarisatie Tijhuis 2022)

Beschoeiing: geen beschoeiing aangetroffen (bron: inventarisatie Tijhuis 2022)

Underleider (indicatief weergegeven) (bron: WDODelta)

Data, kabel / mantelbus of kabelbed (bron: KLIC 07-08-2023)

Data, kabel / mantelbus buiten gebruik (bron: KLIC 07-08-2023)

Elektra, hoogspanning, kabel / mantelbus of kabelbed (bron: KLIC 07-08-2023)

Elektra, hoogspanning, kabel / mantelbus nieuw (bron: KLIC 07-08-2023)

Elektra, middenspanning, kabel / mantelbus of kabelbed (bron: KLIC 07-08-2023)

Elektra, middenspanning, kabel / mantelbus buiten gebruik (bron: KLIC 07-08-2023)

Elektra, laagspanning, kabel / mantelbus of kabelbed (bron: KLIC 07-08-2023)

Elektra, laagspanning, kabel / mantelbus buiten gebruik (bron: KLIC 07-08-2023)

Gas, hoge druk, leiding / mantelbus of kabelbed (bron: KLIC 07-08-2023)

Gas, lage druk, leiding / mantelbus of kabelbed (bron: KLIC 07-08-2023)

Water, leiding / mantelbus (bron: KLIC 07-08-2023)

Water, leiding buiten gebruik (bron: KLIC 07-08-2023)

Riool, vrijval (bron: KLIC 07-08-2023)

Riool, drukleiding (bron: KLIC 07-08-2023)

Warmtenet, leiding (bron: KLIC 07-08-2023)

Overig (bron: KLIC 07-08-2023)

Eis voorzorgsmaatregelen, zie bijlagen KLIC (bron: KLIC 07-08-2023)

NEUWE SITUATIE, natuurvriendelijke oever: specifiek

Ontwikkelen natuurvriendelijke oever: aanleggen

Markeringspaal, hout, aanbrengen

Houten beschoeiing aanbrengen

NEUWE SITUATIE, project algemeen

Verkenning locaties vissteygers voor mindervaliden

Boortilaaiplaats aanleggen

Te verwijderen kanostoep

Te onderhouden kanostoep

Fauna uitbreidingsplaats ringlang (FUP)

Kunstwerk: inlaat aanpassen/vernieuwen

PROFIEL

Water

Sliblaag, voor de te verwijderen slib zie bestanden baggerwerkzaamheden

Waternij +5,75m NAP

Indicatief bestaand maaiveld

Aanbrengen zand

Ontgraven

Onderkand baggerwerkzaamheden

Baggeren

ALGEMEEN

Zone Waterkering beschermingszone B

Zone Waterkering beperkingsgebied

Zone Waterkering uitgebreid beperkingsgebied

Zone Waterkering overige

Zone Waterkering waterstaatswerk

- OPMERKINGEN:**
- Maten in meters en materiaalmaten in millimeters, tenzij anders aangegeven.
 - Hoogtemaatvoering in meters t.o.v. NAP, tenzij anders aangegeven.
 - Hoeken in graden
 - Coördinaten in meters t.o.v. Rijksdriehoekstelsel.

Overzicht

Schaal 1:600.000

23-04-2024

PVD

GEH

ESL

Eerste uitgave

Code

Datum

Gefabriceerd door

Controle door

Tekentocht door

Beoordeling

Drents Overijsselse Delta

uw waterschap

TAUW

Taunus

Project

IWP Overijssels Kanaal Deventer - Raalte

Status

VOORLOPIG

Geplaatst

Locatie: Traject F

Maatregel: NVO 10

Situatie en dwarsprofiel

Beeldnummer

Schaal

1:200 / 1:100

Formaat

A0

Mix

0

Tekeningnummer


1291396-TE-ALG-00-0278

Blad

8

Aantal

12

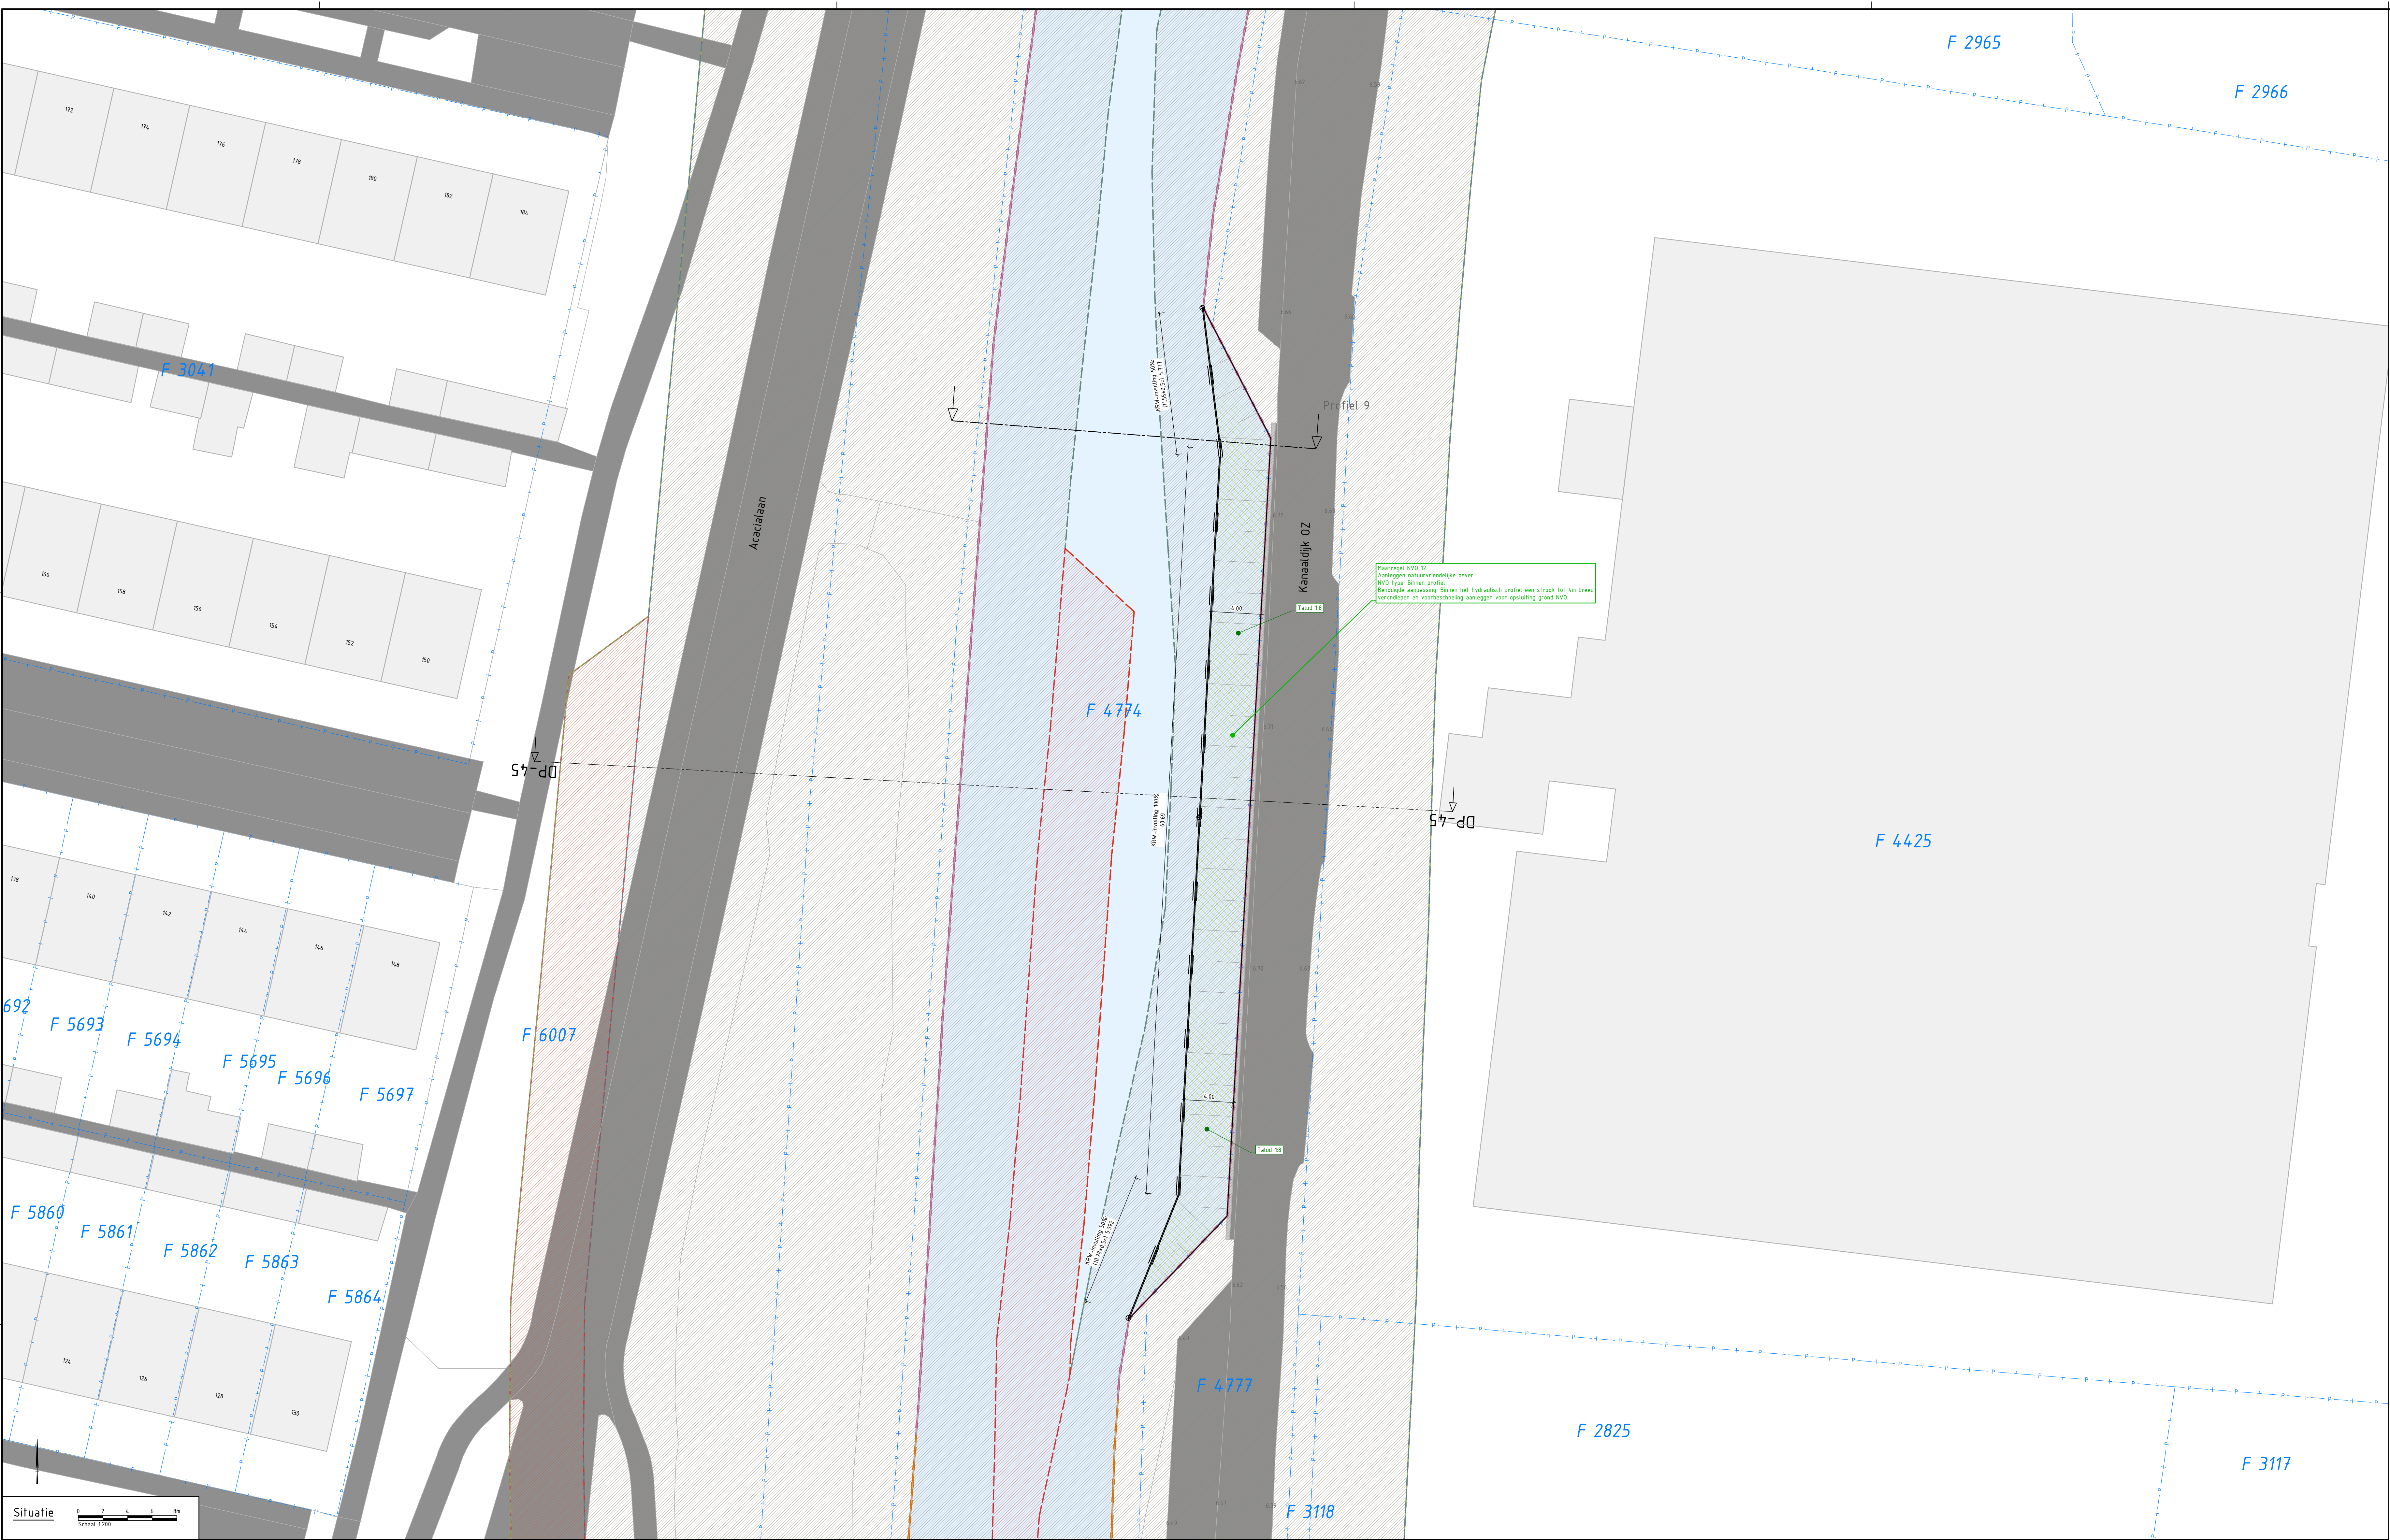

LEGENDA

BESTAANDE SITUATIE, project algemeen

Geometrie (bron: BGT)

Kadastrale perceelsgrens (indicatieve weergave) (bron: digitale kadastrale kaart PDOK)

Hoogte maaiweld in meters t.o.v. NAP (bron: AHN)

Kunstwerk: inlaat

Dwaarsprofiel locatie inmeting 2022

Watergang (bron: BGT)

Kunstwerk / kademuur (bron: BGT)

Bebouwing (bron: BGT)

Verharding: elementen-, of asfaltverharding (bron: BGT)

Verharding: open-, half-, of puinverharding (bron: BGT)

Beschoeiming: beton (bron: inventarisatie Tjhuis 2022)

Beschoeiming: hout (bron: inventarisatie Tjhuis 2022)

Beschoeiming: staal (bron: inventarisatie Tjhuis 2022)

Beschoeiming: metselwerk (bron: inventarisatie Tjhuis 2022)

Beschoeiming: kunststof (bron: inventarisatie Tjhuis 2022)

Beschoeiming: geen beschoeiming aangetroffen (bron: inventarisatie Tjhuis 2022)

Underleider (indicatief weergegeven) (bron: WOODdelta)

Data, kabel / mantelbus of kabelbed (bron: KLIC 07-08-2023)

Data, kabel / mantelbus buiten gebruik (bron: KLIC 07-08-2023)

Elektra, hoogspanning, kabel / mantelbus of kabelbed (bron: KLIC 07-08-2023)

Elektra, hoogspanning, kabel / mantelbus (bron: KLIC 07-08-2023)

Elektra, middenspanning, kabel / mantelbus of kabelbed (bron: KLIC 07-08-2023)

Elektra, middenspanning, kabel / mantelbus (bron: KLIC 07-08-2023)

Elektra, laagspanning, kabel / mantelbus of kabelbed (bron: KLIC 07-08-2023)

Elektra, laagspanning, kabel / mantelbus buiten gebruik (bron: KLIC 07-08-2023)

Gas, hoge druk, leiding / mantelbus of kabelbed (bron: KLIC 07-08-2023)

Gas, lage druk, leiding / mantelbus of kabelbed (bron: KLIC 07-08-2023)

Water, leiding / mantelbus (bron: KLIC 07-08-2023)

Water, leiding buiten gebruik (bron: KLIC 07-08-2023)

Riol, vrijval (bron: KLIC 07-08-2023)

Riol, drukleiding (bron: KLIC 07-08-2023)

Warmtenet, leiding (bron: KLIC 07-08-2023)

Overig (bron: KLIC 07-08-2023)

Eis voorzorgmaatregelen, zie bijlagen KLIC (bron: KLIC 07-08-2023)

Nieuwe situatie, natuurvriendelijke oever: specifiek

Ontwikkelen natuurvriendelijke oever: aanleggen

Markeringspaal, hout, aanbrengen

Houten beschoeiming aanbrengen

Nieuwe situatie, project algemeen

Verkenning locaties vissteigers voor mindervaliden

Boortinlaapplaats aanleggen

Te verwijderen kanostoep

Te onderhouden kanostoep

Fauna uitbreidingsplaats ringlang (FUP)

Kunstwerk: inlaat aanpassen/vernieuwen

PROFIEL

Water

Sliblaag, voor de te verwijderen slib zie bestanden baggerwerkzaamheden

Waterlijn +5,75m NAP

Indicatief bestaand maaiweld

Aanbrengen zand

Ontgraven

Onderkand baggerwerkzaamheden

Baggeren

ALGEMEEN

Zone Waterkering beschermingszone B

Zone Waterkering beperkingengebied

Zone Waterkering uitgebreid beperkingengebied

Zone Waterkering overige

Zone Waterkering waterstaatswerk

OPMERKINGEN

- Maten in meters en materiaalmaten in millimeters, tenzij anders aangegeven.

- Hoogtemaatvoering in meters t.o.v. NAP, tenzij anders aangegeven.

- Hoeken in graden

- Coördinaten in meters t.o.v. Rijksdriehoekstelsel

Situatie

Overzicht

0 23-04-2024 PVD GEH ESL Eerste uitgave

Code Datum Getekend door Controle door Tweakst door Beschrijving

Drents Overijssels Delta

IWP waterschap

Deel van Deventer 95-100 Postbus 40, 6000 AB Zwolle

www.wouddelta.nl

TAUW

TAUW

Project

Locatie: Traject F

Maatregel NVO 12

Situatie en dwarsprofiel

Bestandsnummer

Schaal

1200 / 1100

Tekeningnummer

1291396-TE-ALG-DO-0280

Status

VOORLOPIG

Formaat

A0

Mix



0


Blaad

10

Aantal

12

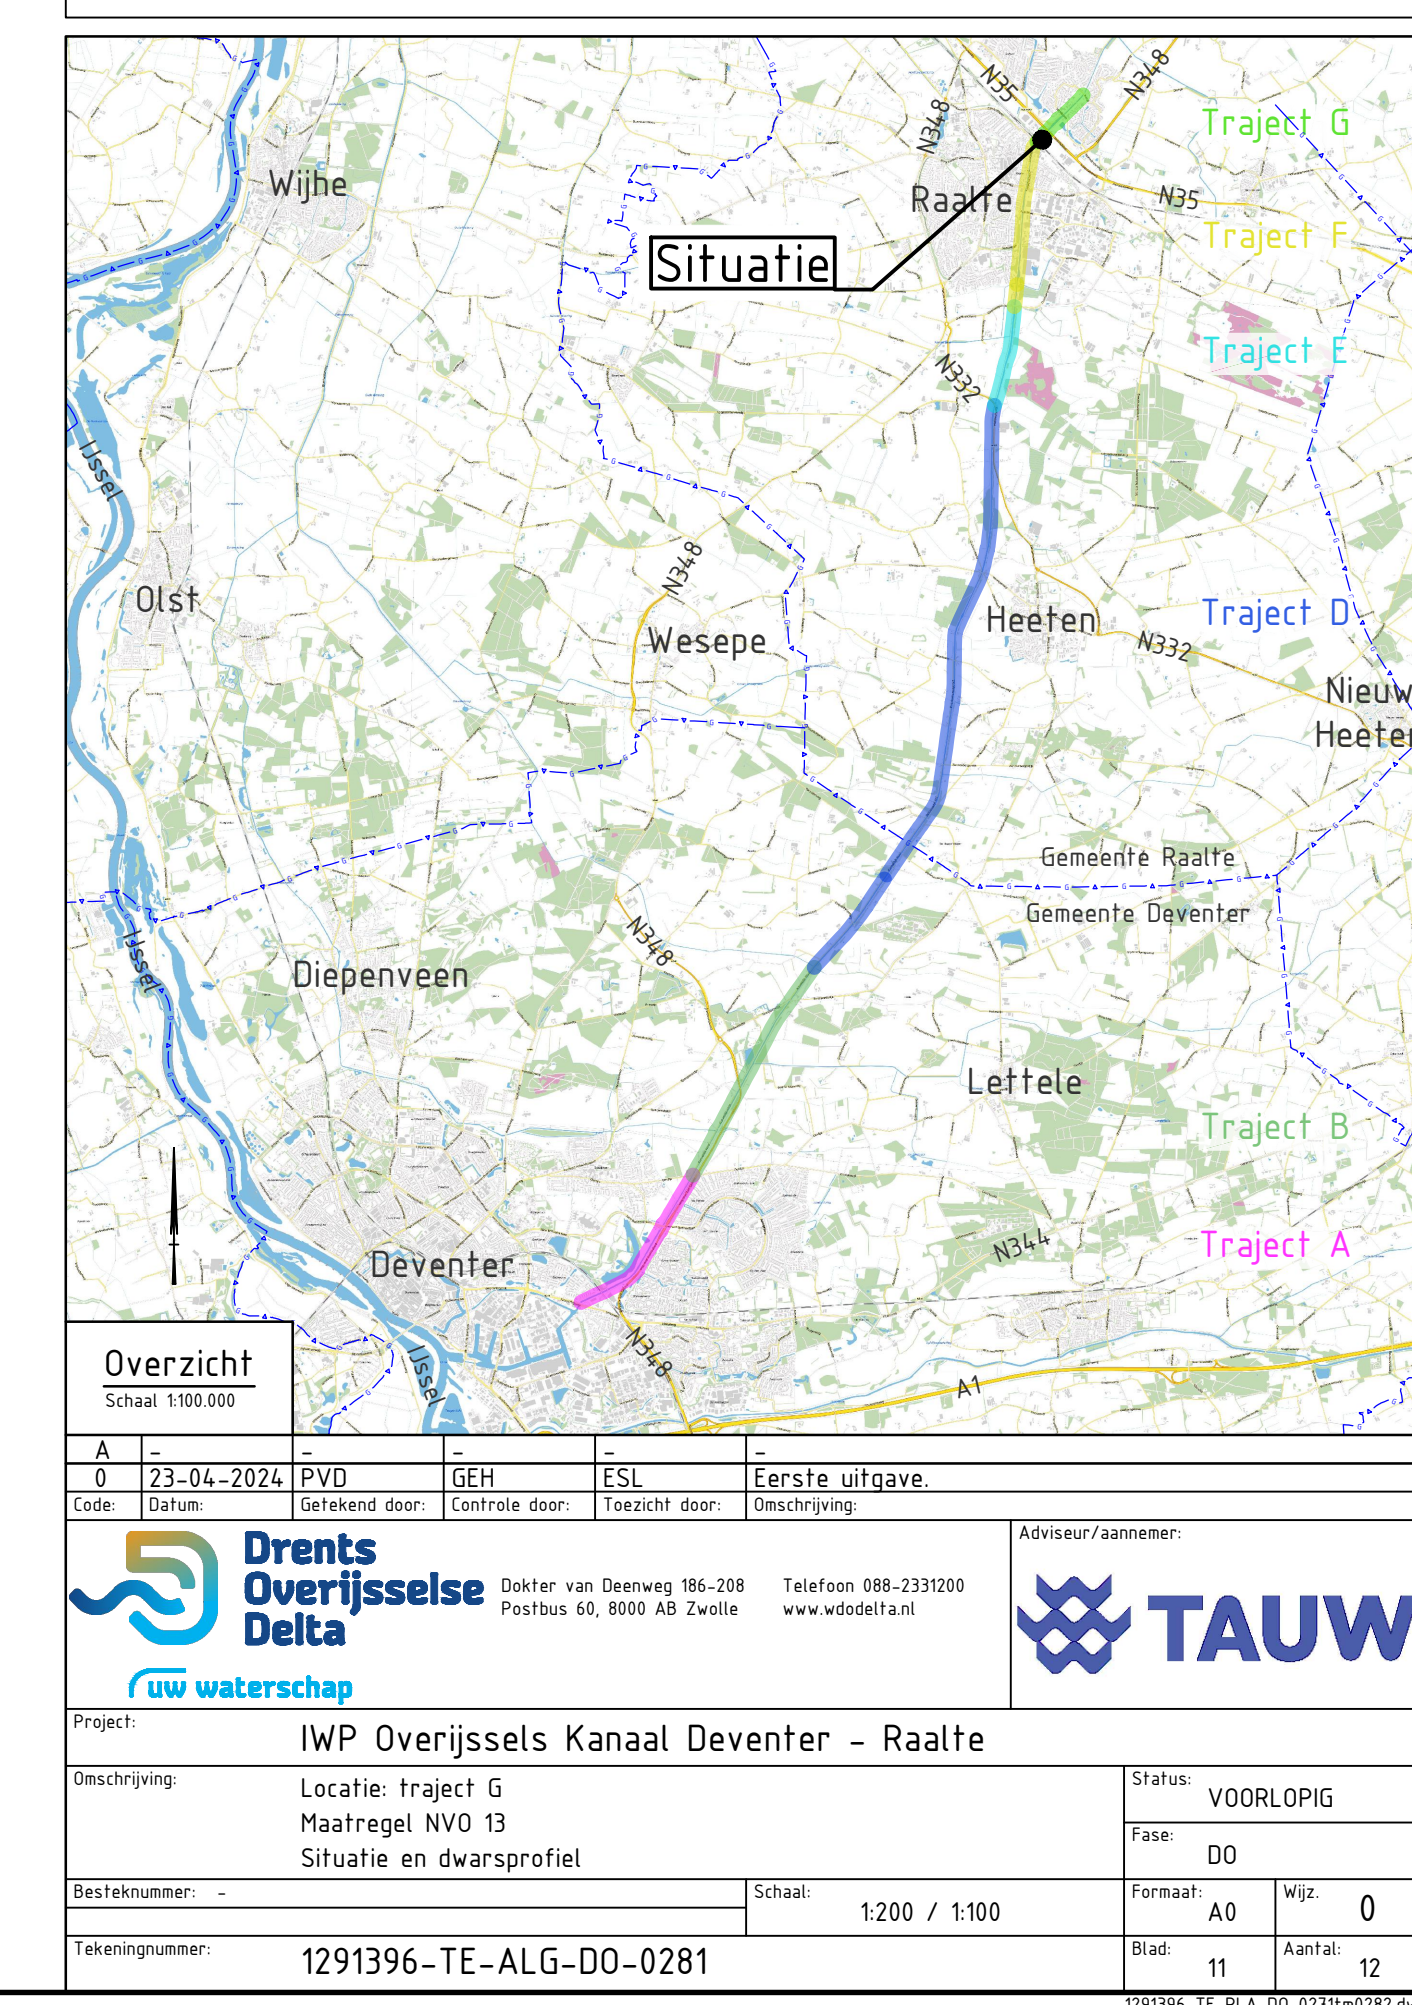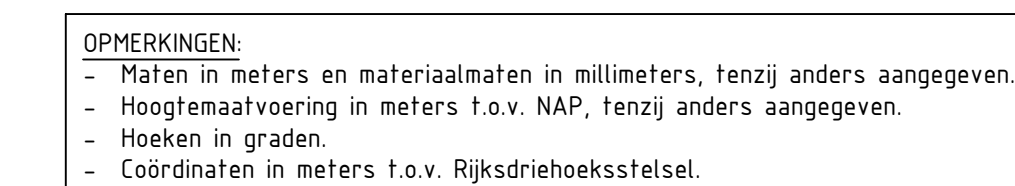

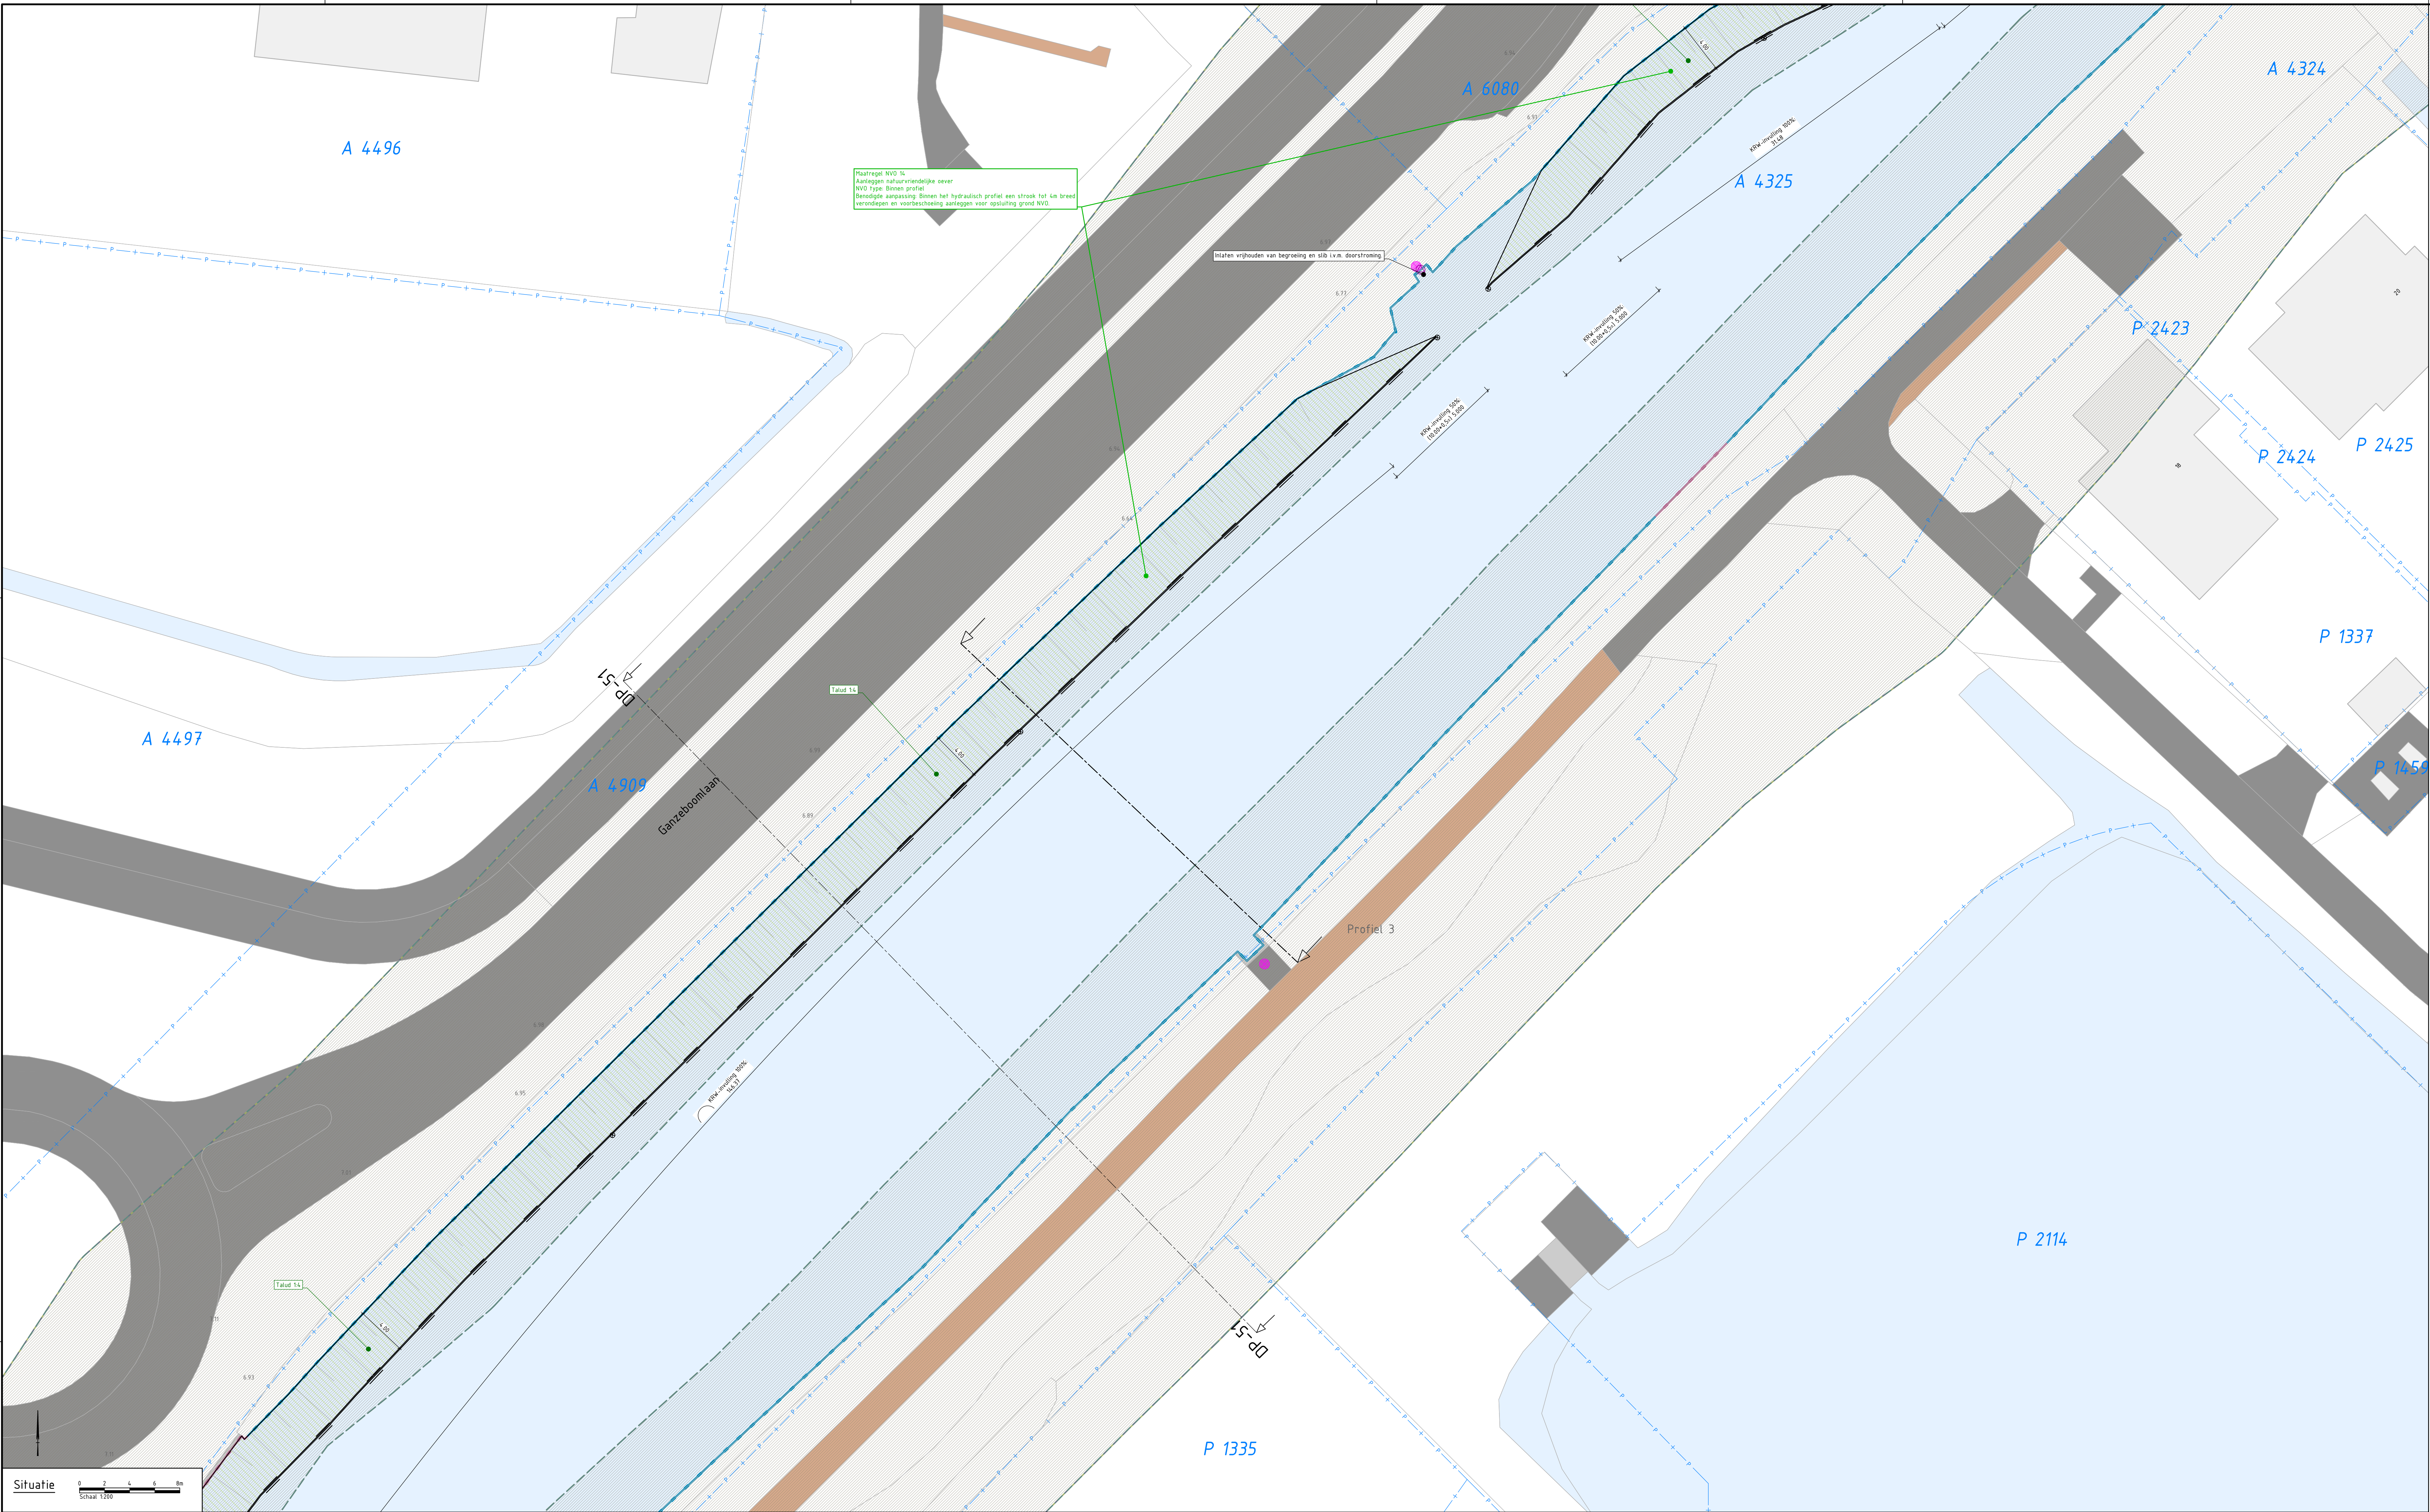

LEGENDA
BESTAANDE SITUATIE, project algemeen

Geometrie (bron: BGT)

Kadastrale perceelsgrens (indicatieve weergave) (bron: digitale kadastrale kaart PDOK)

Hoogte maaiveld in meters t.o.v. NAP (bron: AHN)

Kunstwerk: inlaat

Dwarsprofiel locatie inmeting 2022

Watergang (bron: BGT)

Kunstwerk / kademuur (bron: BGT)

Beboewing (bron: BGT)

Verharding: elementen-, of asfaltverharding (bron: BGT)

Verharding: open-, half-, of puinverharding (bron: BGT)

Beschoeiing: beton (bron: inventarisatie Tjhuis 2022)

Beschoeiing: hout (bron: inventarisatie Tjhuis 2022)

Beschoeiing: staal (bron: inventarisatie Tjhuis 2022)

Beschoeiing: metselwerk (bron: inventarisatie Tjhuis 2022)

Beschoeiing: kunststof (bron: inventarisatie Tjhuis 2022)

Beschoeiing: geen beschoeiing aangetroffen (bron: inventarisatie Tjhuis 2022)

Underleider (indicatief weergegeven) (bron: WOODdelta)

Data, kabel / mantelbus of kabelbed (bron: KLIC 07-08-2023)

Data, kabel / mantelbus buiten gebruik (bron: KLIC 07-08-2023)

Elektra, hoogspanning, kabel / mantelbus of kabelbed (bron: KLIC 07-08-2023)

Elektra, middenspanning, kabel / mantelbus of kabelbed (bron: KLIC 07-08-2023)

Elektra, middenspanning, kabel / mantelbus of kabelbed (bron: KLIC 07-08-2023)

Elektra, laagspanning, kabel / mantelbus of kabelbed (bron: KLIC 07-08-2023)

Elektra, laagspanning, kabel / mantelbus of kabelbed (bron: KLIC 07-08-2023)

Gas, hoge druk, leiding / mantelbus of kabelbed (bron: KLIC 07-08-2023)

Gas, lage druk, leiding / mantelbus of kabelbed (bron: KLIC 07-08-2023)

Water, leiding / mantelbus (bron: KLIC 07-08-2023)

Water, leiding buiten gebruik (bron: KLIC 07-08-2023)

Riol, vrijval (bron: KLIC 07-08-2023)

Riol, drukleiding (bron: KLIC 07-08-2023)

Warmtenet, leiding (bron: KLIC 07-08-2023)

Overig (bron: KLIC 07-08-2023)

Eis voorzorgsmaatregelen, zie bijlagen KLIC (bron: KLIC 07-08-2023)

NEUWE SITUATIE, natuurvriendelijke oever: specifiek

Ontwikkelen natuurvriendelijke oever: aanleggen

Markeringspaal, hout, aanbrengen

Houten beschoeiing aanbrengen

NEUWE SITUATIE, project algemeen

VER 5 Verkenning locaties vissteigers voor mindervaliden

Boortinlaatplaats aanleggen

Te verwijderen kanostoep

Te onderhouden kanostoep

FUP 1 Fauna uitbreidingsplaats ringlang (FUP)

Kunstwerk: inlaat aanpassen/vernieuwen

PROFIEL

Water

Sliblaag, voor de te verwijderen slib te bestanden baggerwerkzaamheden

Waterlijn +5,75m NAP

Indicatief bestaand maaiveld

Aanbrengen zand

Ontgraven

Onderkand baggerwerkzaamheden

Baggeren

ALGEMEEN

Zone Waterkering beschermingszone B

Zone Waterkering beperkingsgebied

Zone Waterkering uitgebreid beperkingsgebied

Zone Waterkering overige

Zone Waterkering waterstaatswerk

OPMERKINGEN

- Maten in meters en materiaalmaten in millimeters, tenzij anders aangegeven.
- Hoogtemaatvoering in meters t.o.v. NAP, tenzij anders aangegeven.
- Hoeken in graden
- Coördinaten in meters t.o.v. Rijksdriehoekstelsel

Overzicht				
A	23-04-2024	PVD	GEH	ESL
Code	Datum	Gefabriceerd door	Controle door	Tekentocht door
Deel van Deventer 95-100 Postbus 40, 6800 AB Zwolle				
Drents Overijsselse Delta				
uw waterschap				
Project: IWP Overijssels Kanaal Deventer - Raalte				
Locatie: Traject G				
Maatregel: NVO 14				
Situatie en dwarsprofiel				
Beleidsnummer	Schaal	1200 / 1100	Formaat	A0
Tekeningnummer	1291396-TE-ALG-DO-0282	Blaad	12	Aantal
Status: VOORLOPIG				
Fase: 00				
Mw: 0				
Blaad 12				
Aantal 12				

13504	13505	13506	1
-------	-------	---