
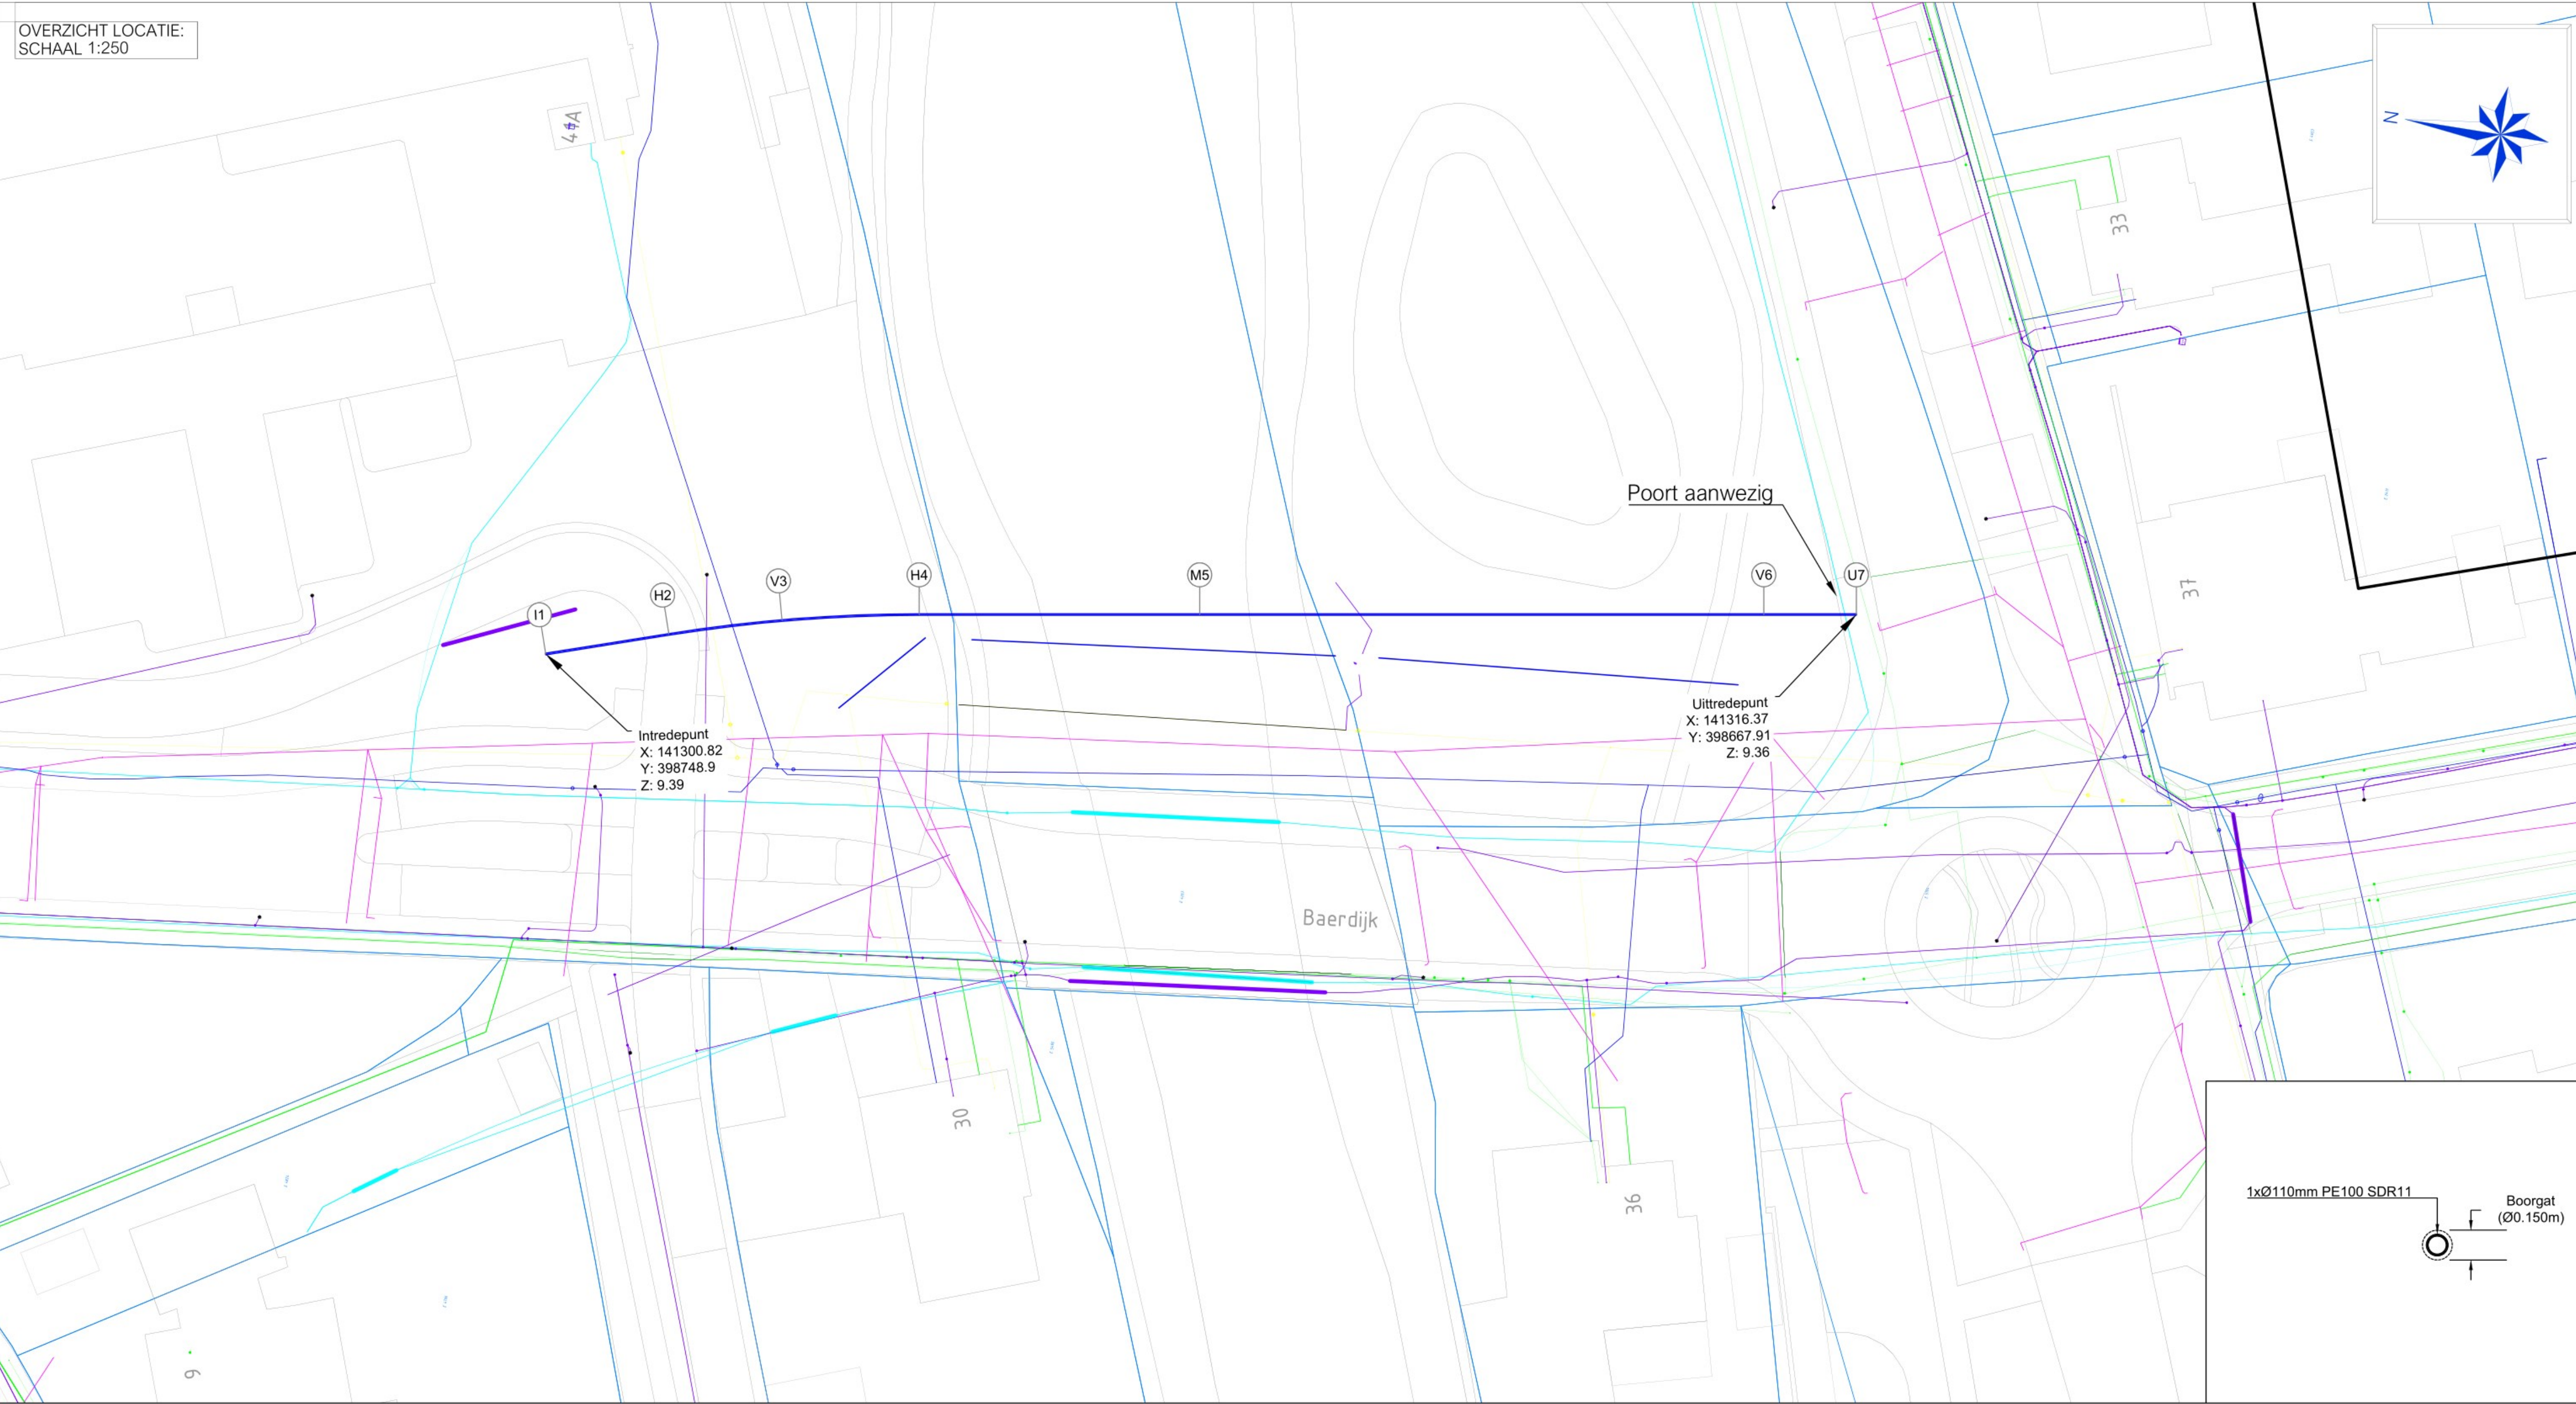
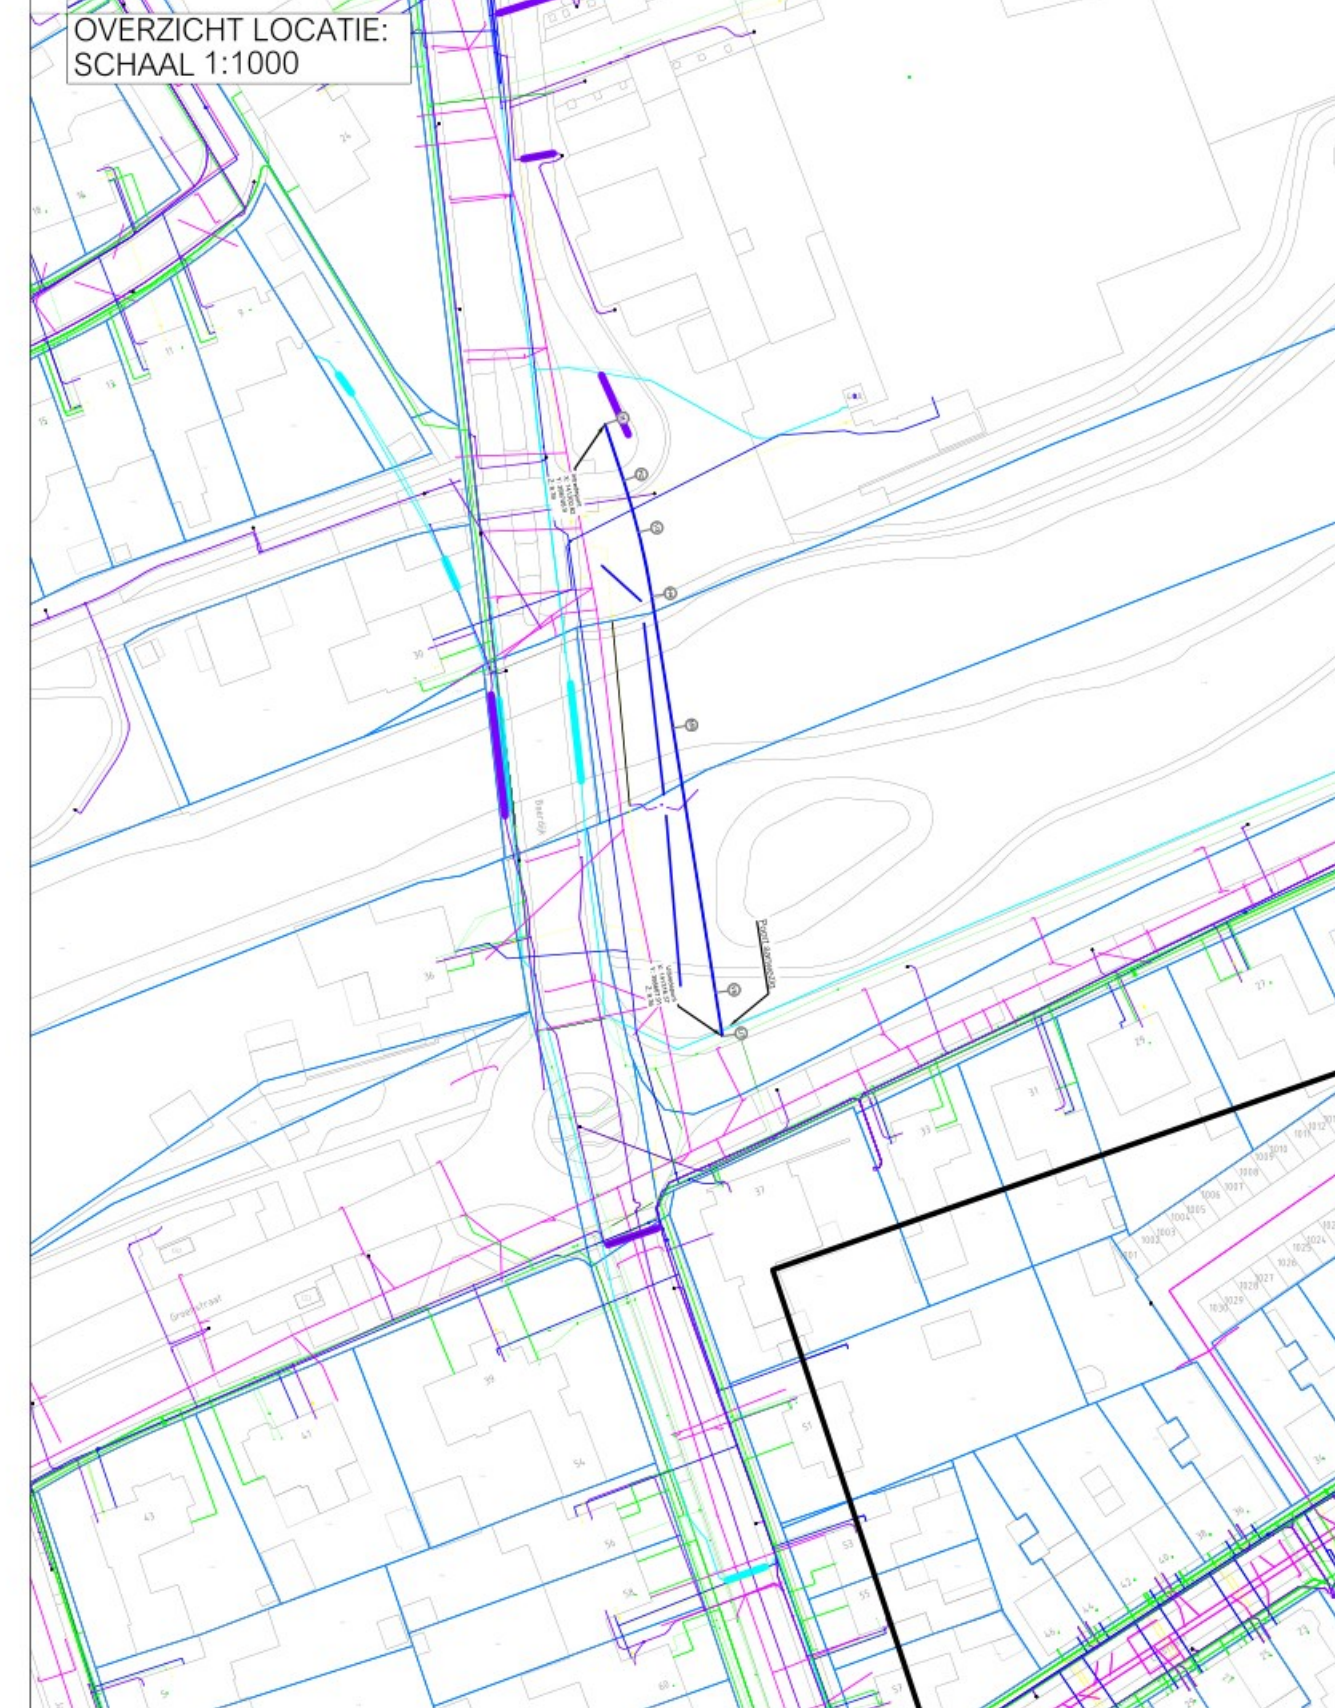


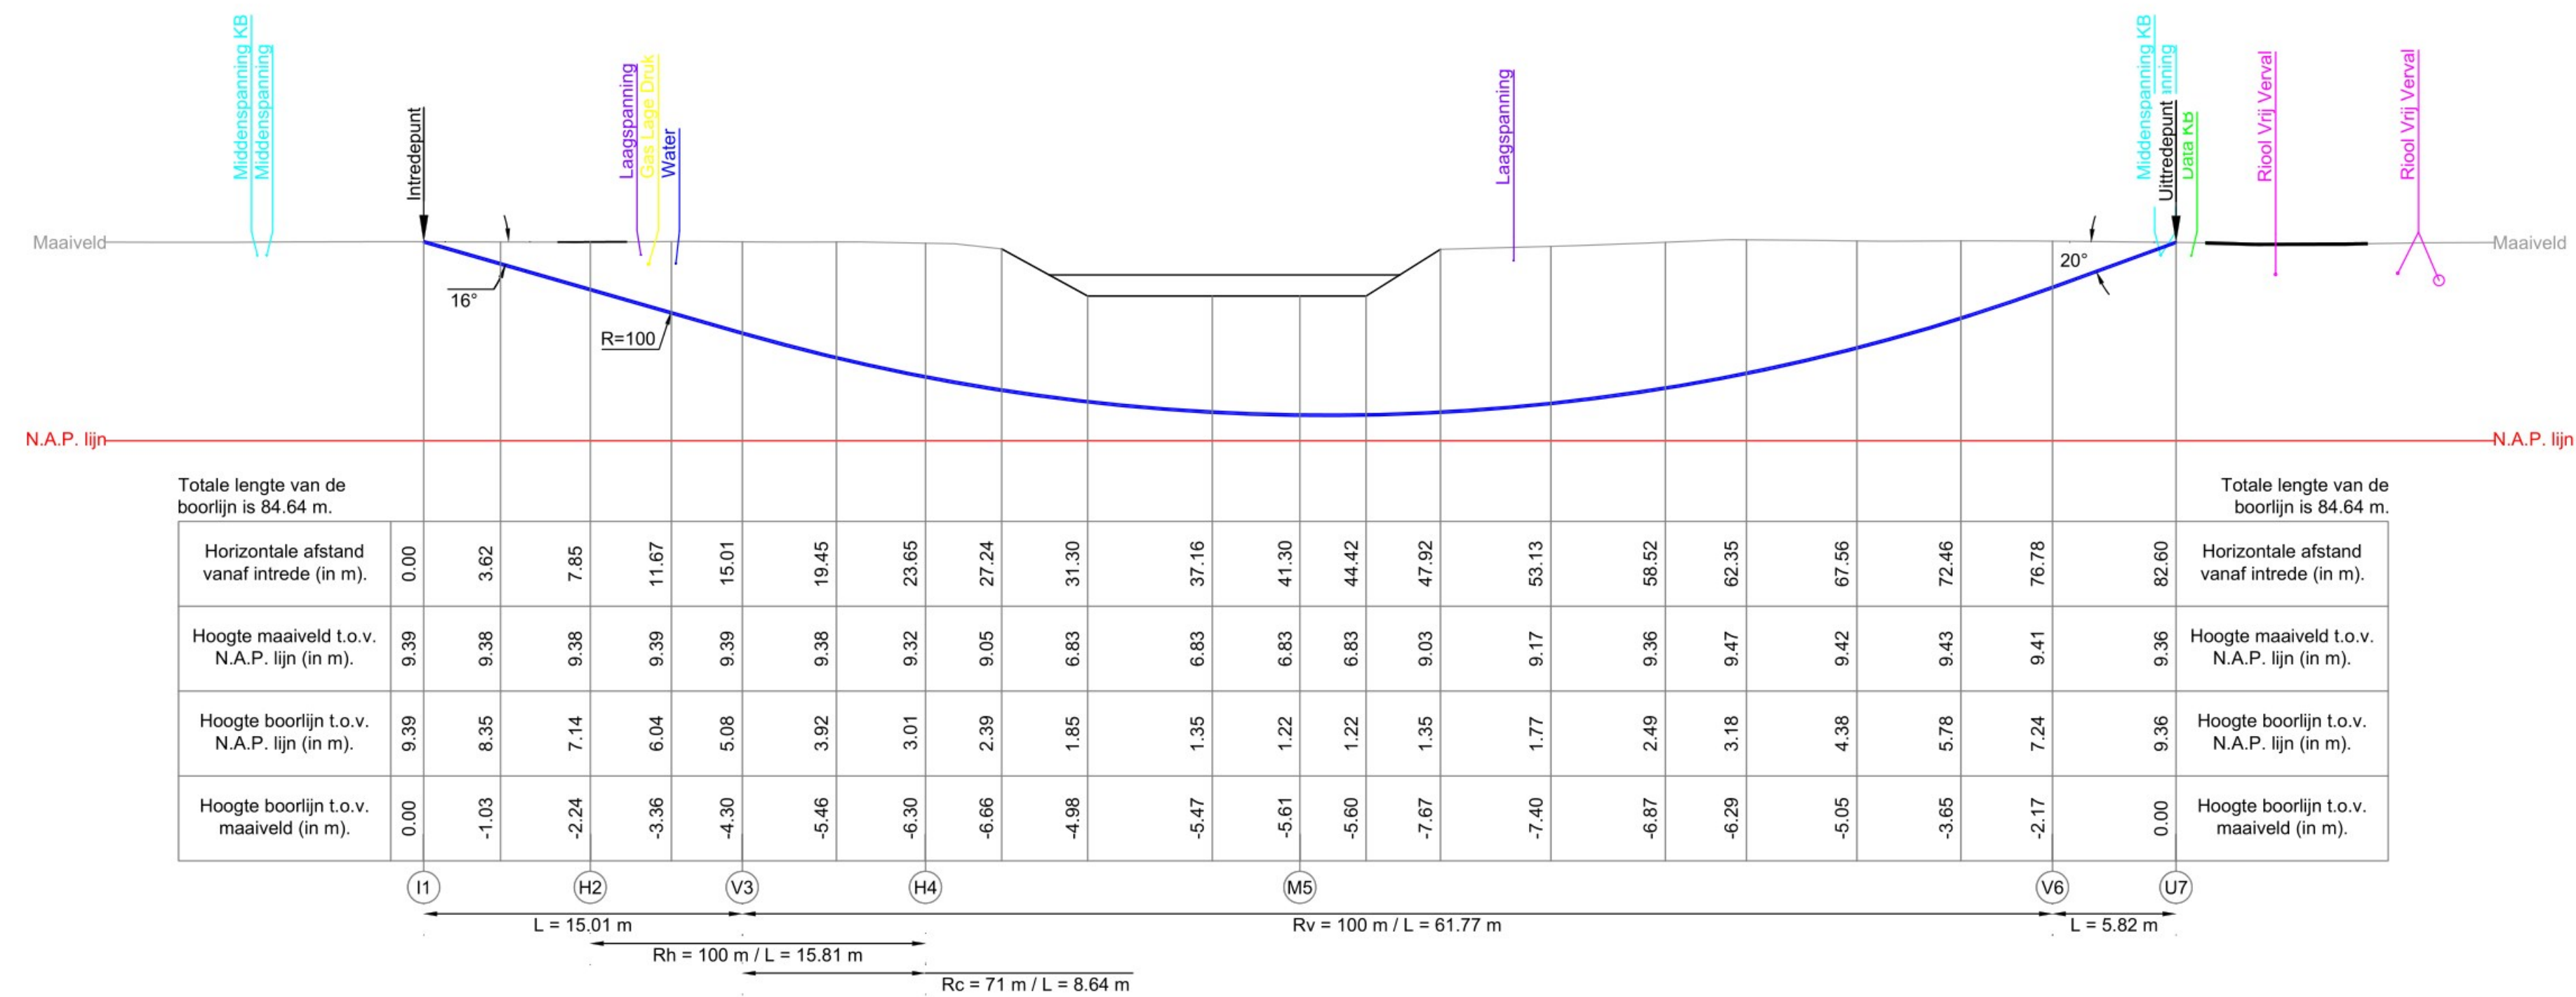

Coördinatatabel HDD				
nr.	omschrijving	X-Coörd	Y-Coörd	Z-Coörd
H1	Intredepunt	141300.82	398748.90	9.39
H2	Start horizontale bocht	141303.27	398741.45	7.14
V3	Start verticale bocht	141305.26	398734.57	5.08
H4	Einde horizontale bocht	141307.00	398726.11	3.01
M5	Middenpunt van boring	141309.81	398708.68	1.22
V6	Einde verticale bocht	141315.44	398673.66	7.24
U7	Uitredepunt	141316.37	398667.91	9.36

Opmerkingen:
Kabels en leidingen nabij het in/uittredepunt inzichtelijk maken tijdens uitvoering, indien nodig beschermingsmaatregelen toepassen.

Legenda:		Legenda KLIC:	
	Horizontaal gestuurde boring		Laagspanningskabel(s)
KLIC NUMBER:	24O0036936		Middenspanningskabel(s)
ONTVANGST DATUM:	13-03-2024		Hoogspanningskabel(s)
			Gasleiding(en) lage druk
			Gasleiding(en) hoge druk
			Datatransport
			Waterleiding(en)
			Vrij verval riolering
			Persriool
			Warmte transport
			Gevaarlijke buisleiding(en)

KLIC NUMMER: 24O0036936
ONTVANGST DATUM: 13-03-2024



TIMMERMANS
DRILLING

Project:	Nieuw te realiseren HDD		
Locatie:	Baerdijk 30	Plaats:	Oosterwijk
Titel:	Horizontaal gestuurde boring		
In te trekken buis/bundel:	1xØ110mm PE100 SDR11		
Kenmerk opdrachtgever:	2022016-Oosterwijk-Boringen-ABX-ODP001-BO02		

Onderdeel:	Overzicht en dwarsprofiel	Status:
Opdrachtgever:	Timmermans Drilling B.V.	CONCEPT

				Datum uitgifte: 25-03-2024	Tekeningnummer: ODP001-BO02
Blad: 1	Aantal: 1	Schaal: Diverse	Formaat: A1	Documenttype: Tekening	Bestandsnummer: ODP001-BO02

