
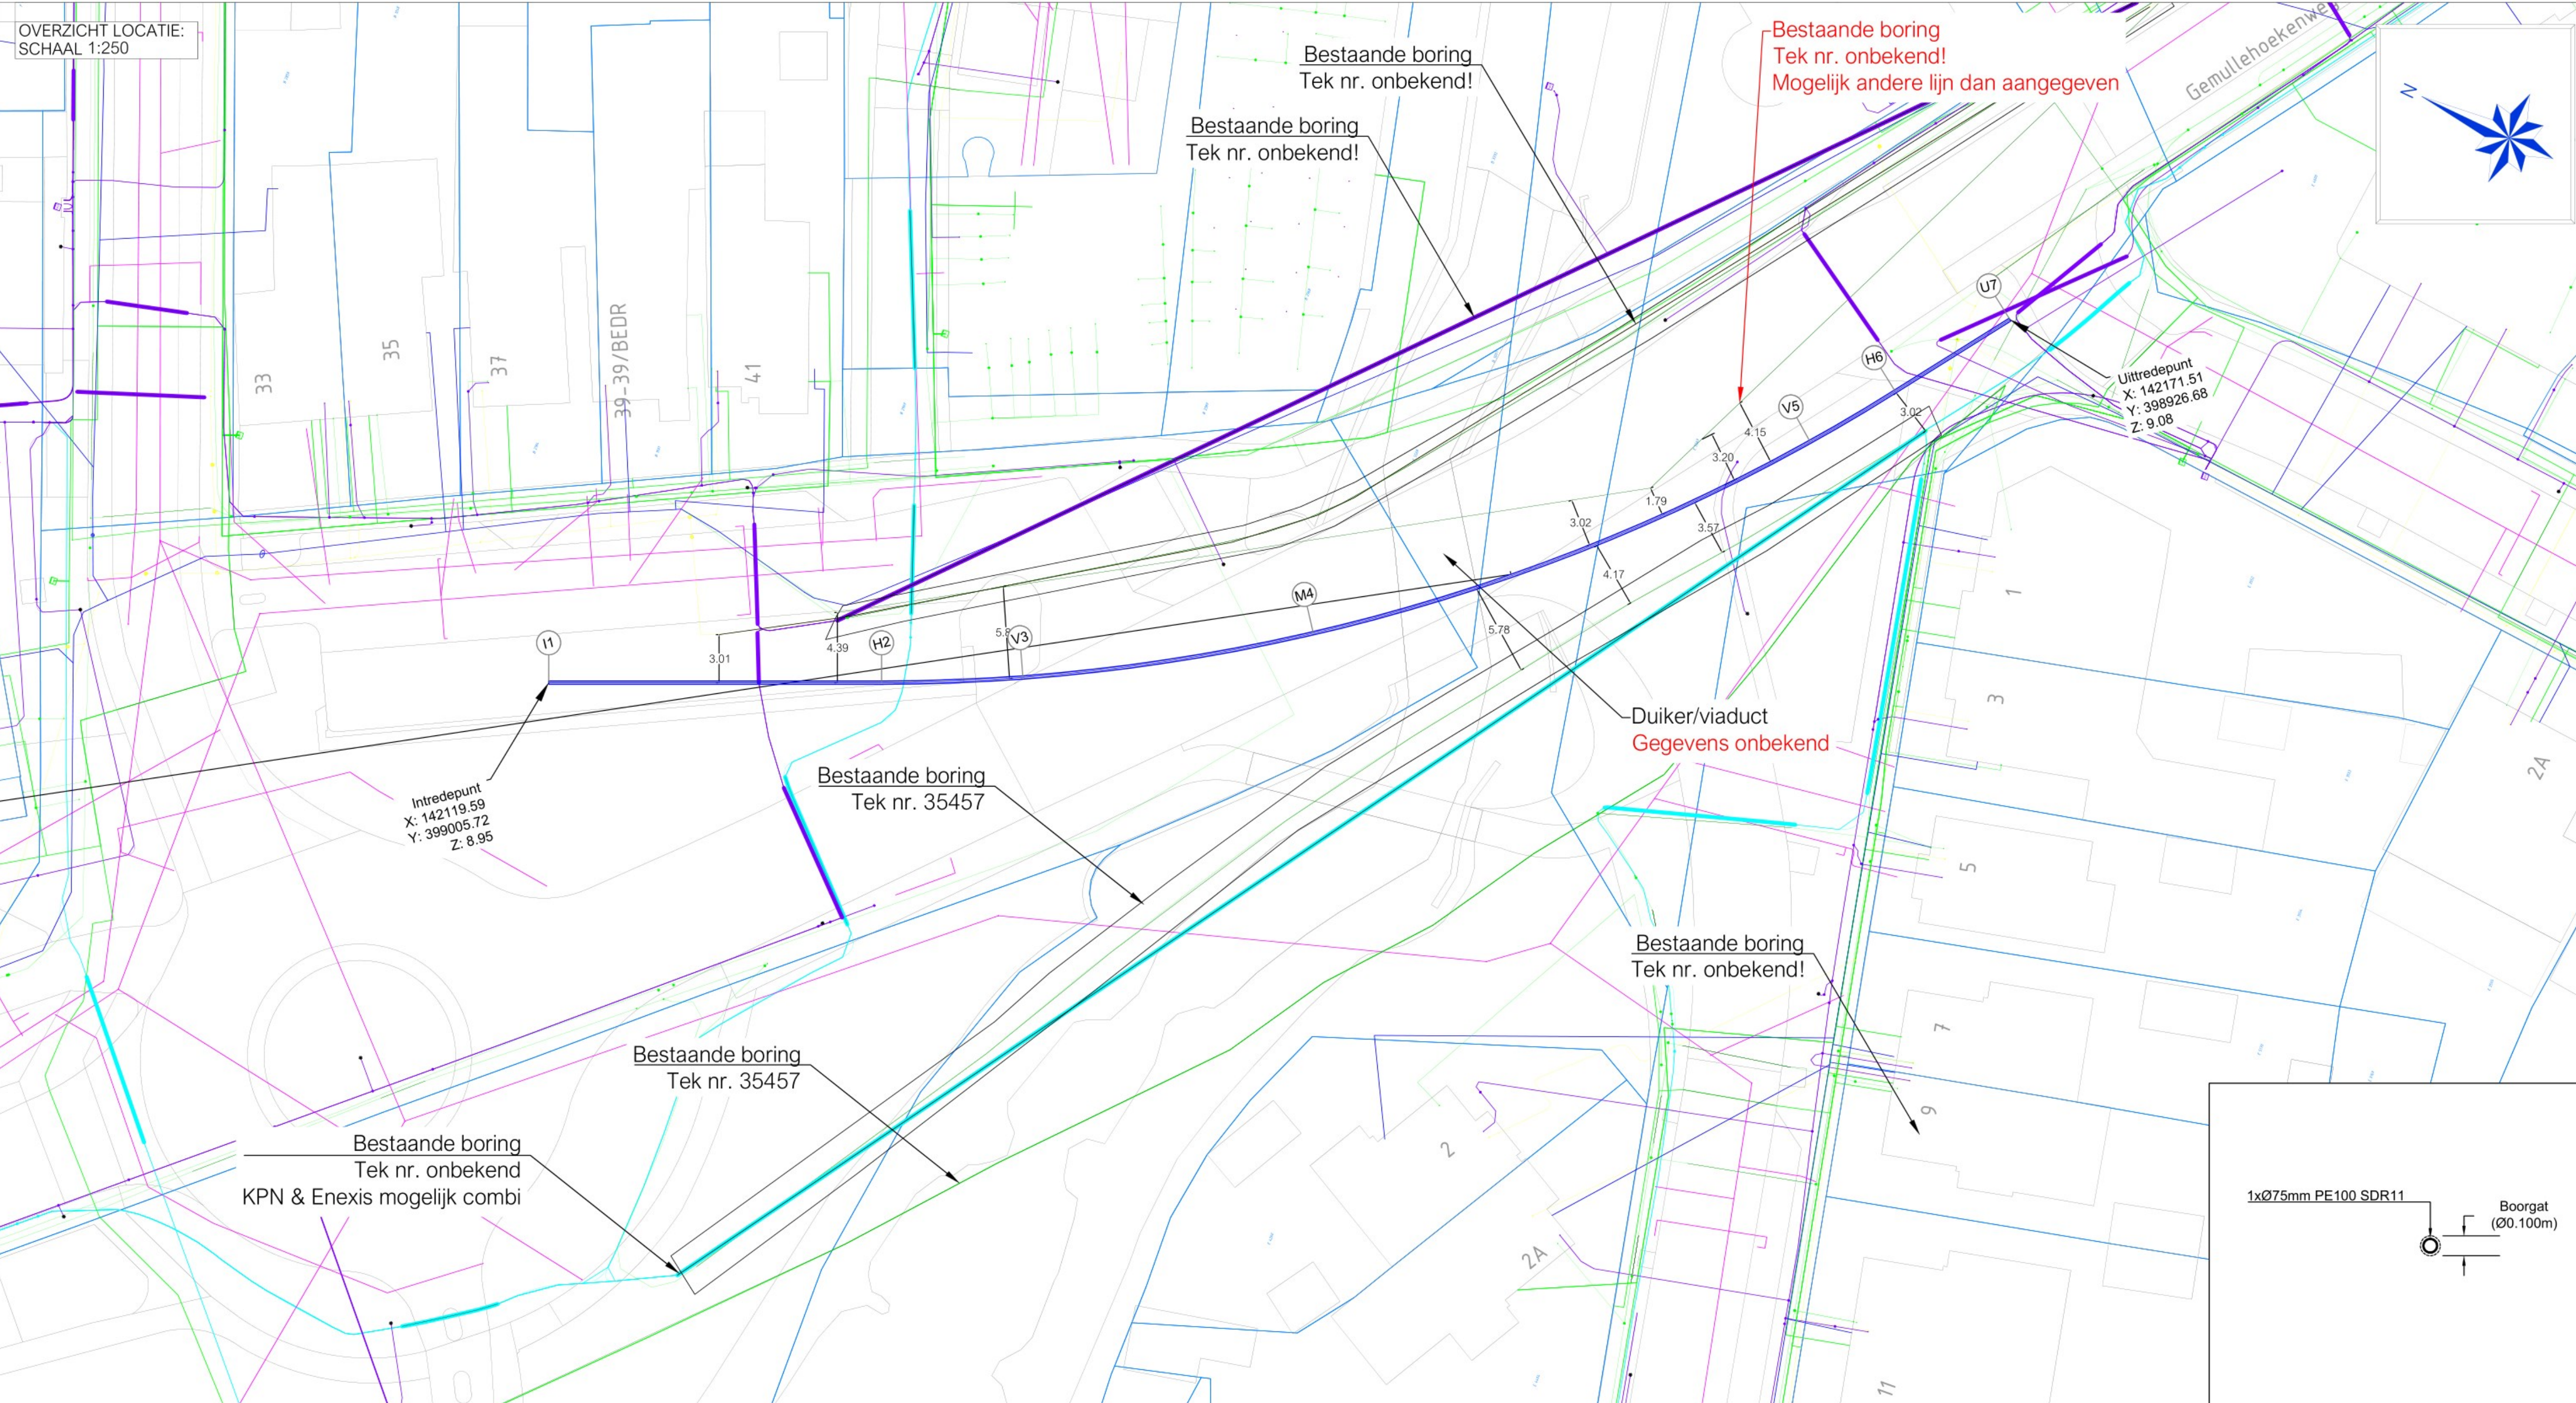
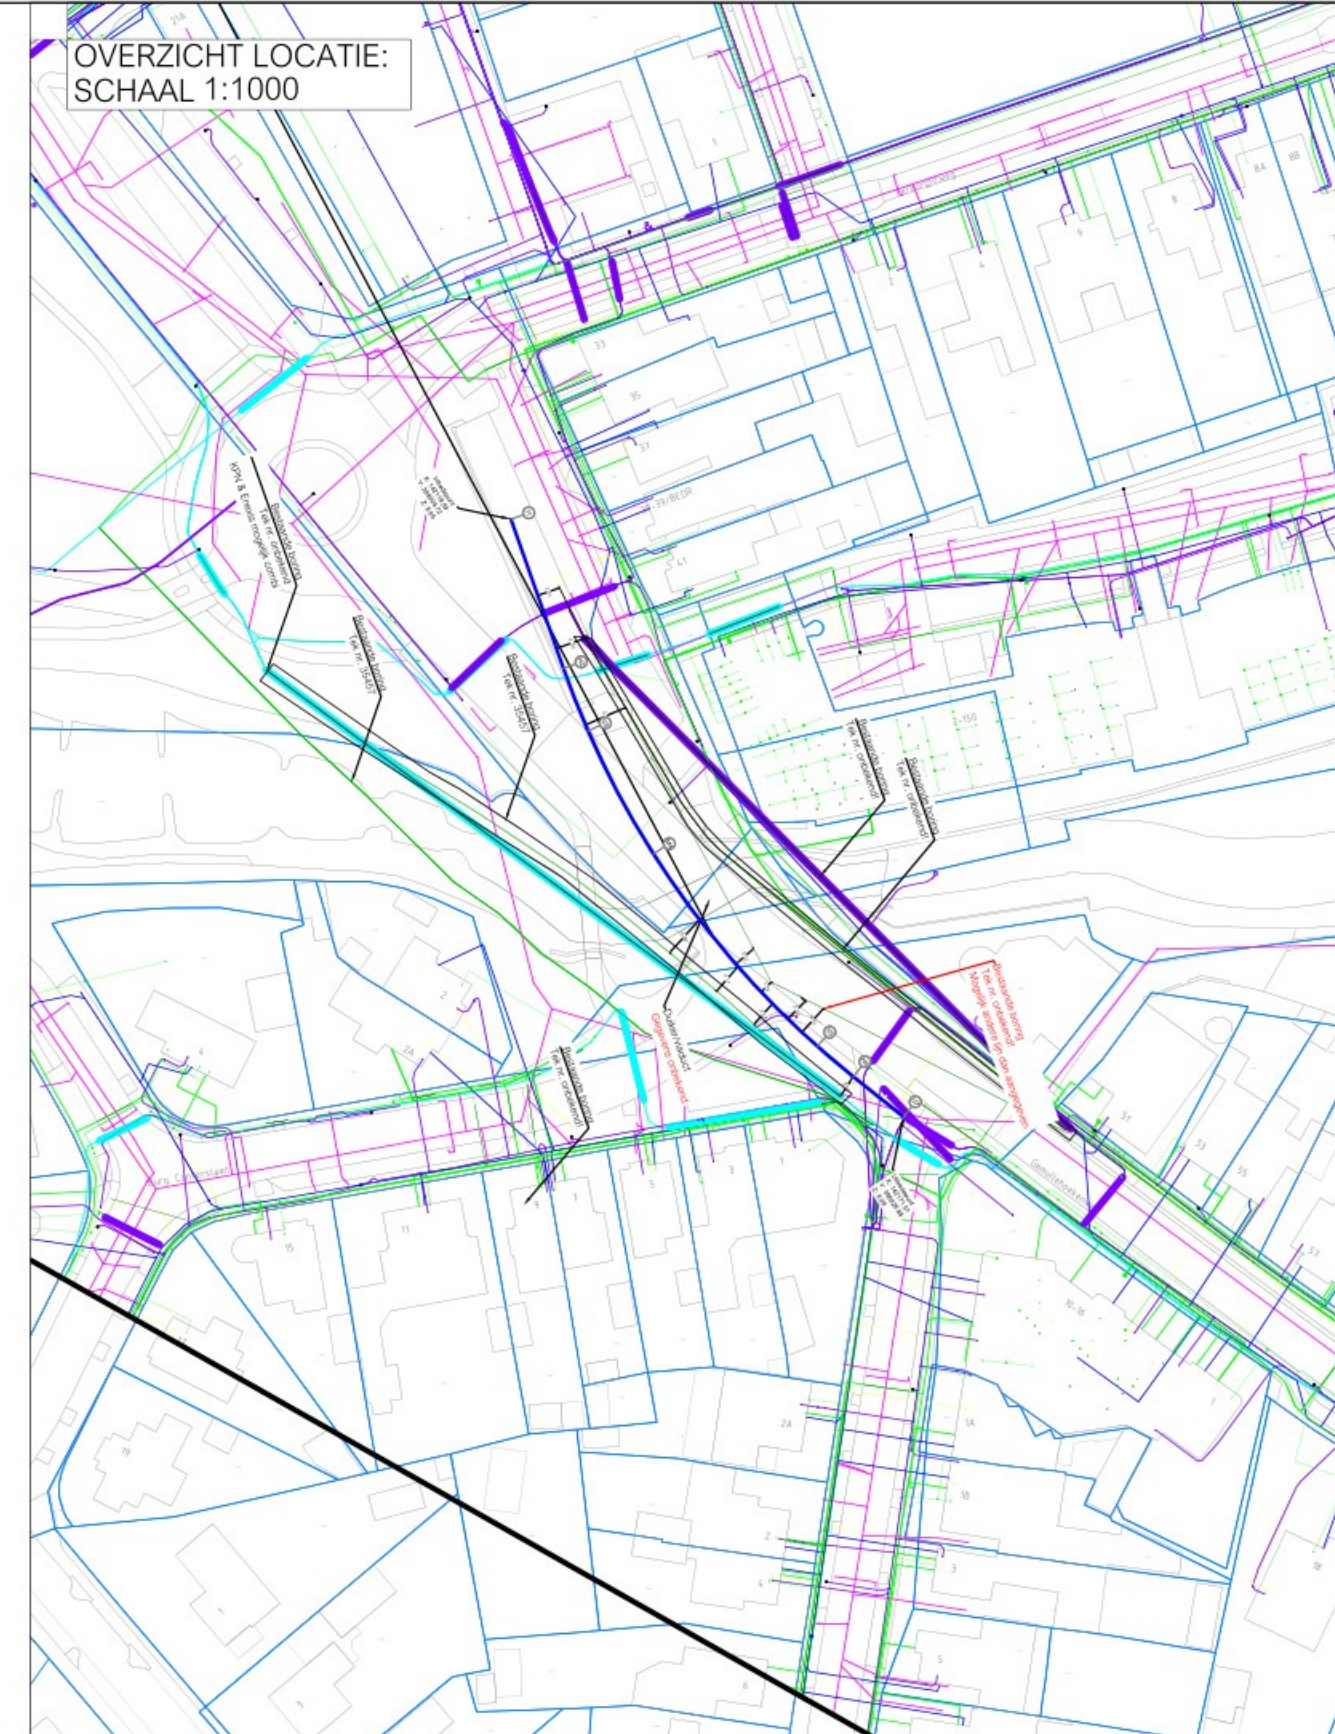


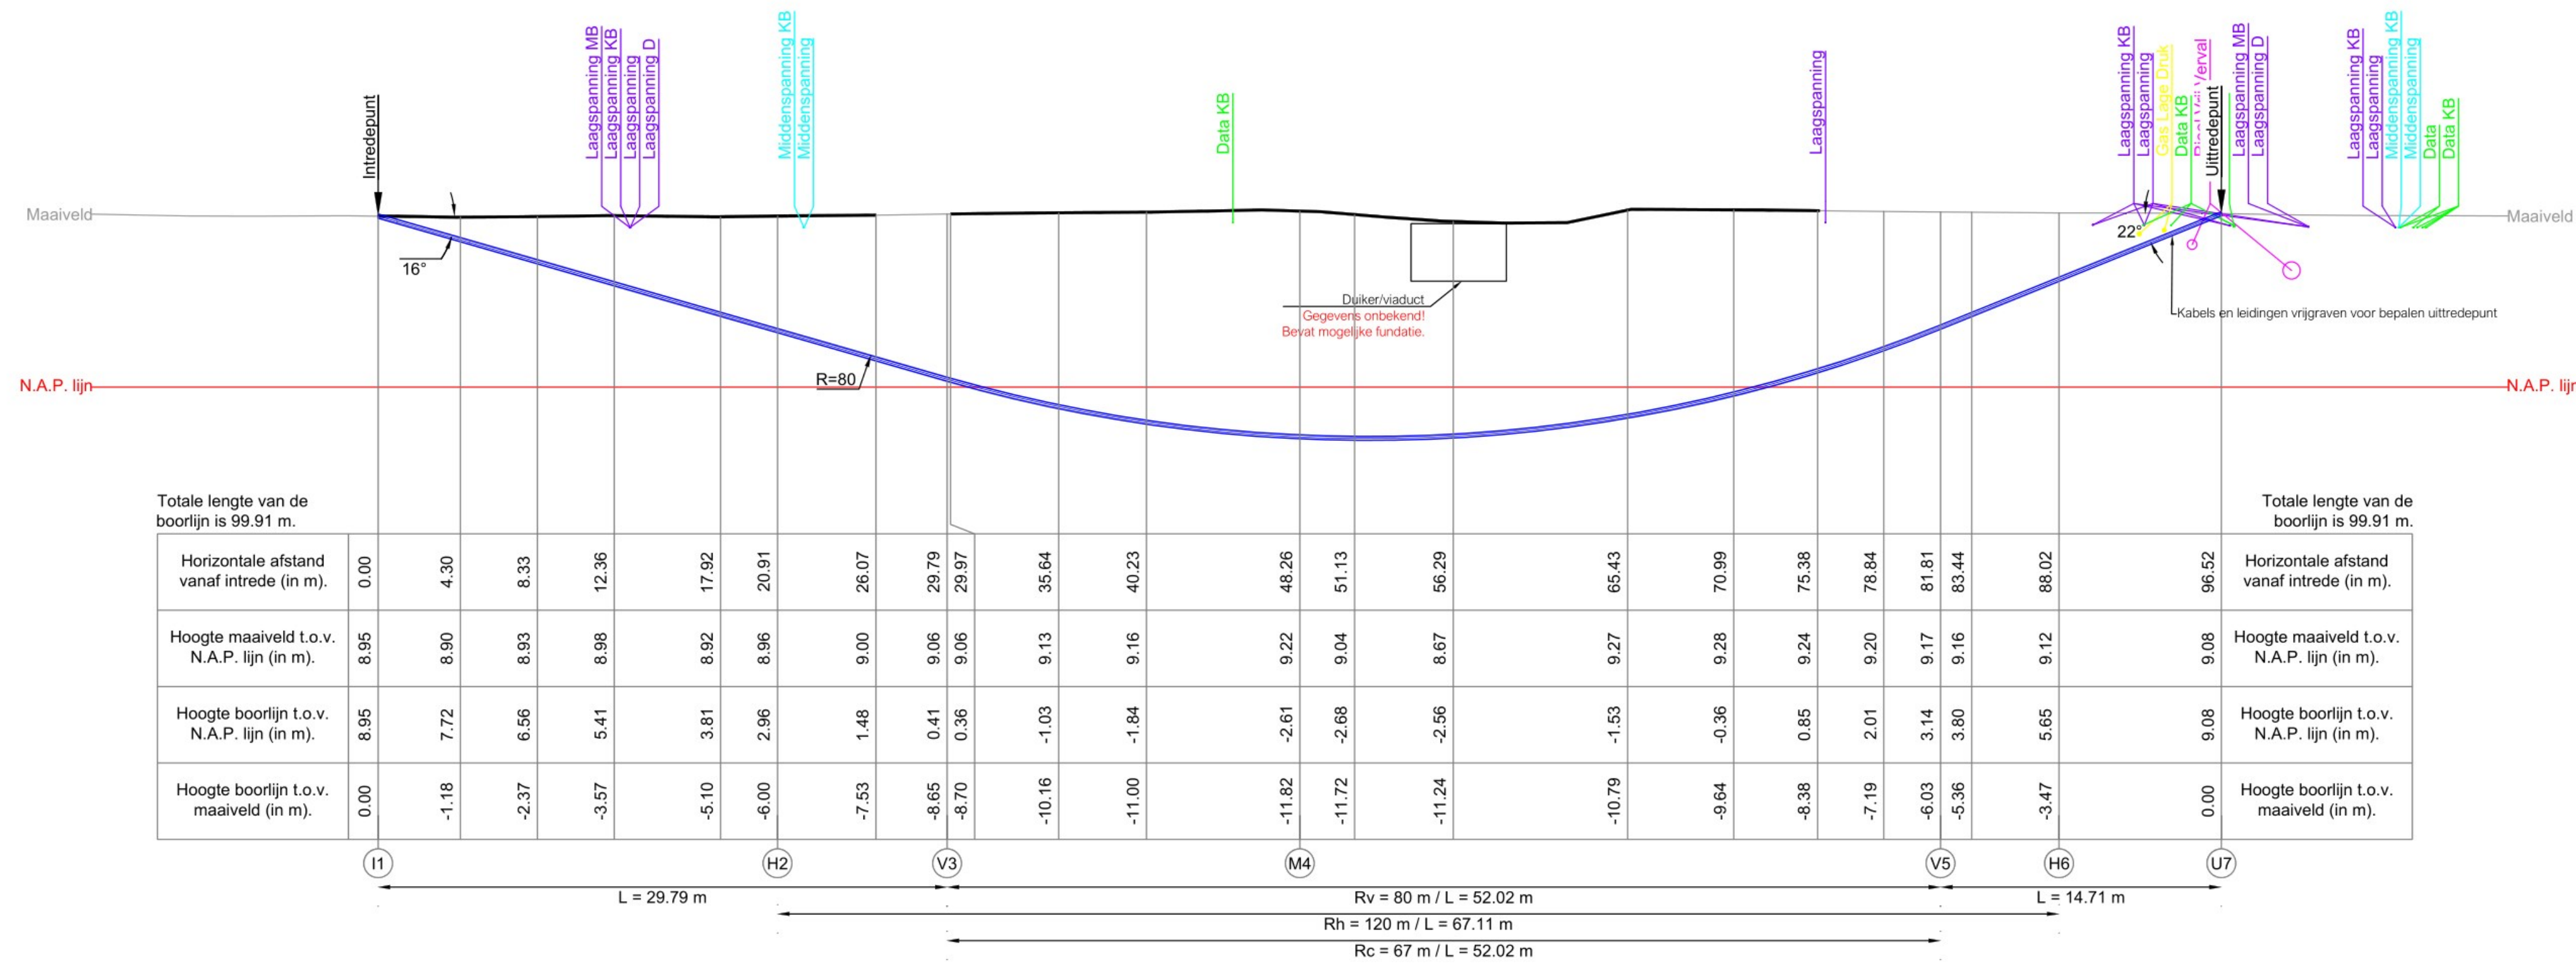

Coördinatentabel HDD				
nr.	omschrijving	X-Coörd	Y-Coörd	Z-Coörd
H1	Indreepunt	142119.59	399005.72	8.95
H2	Start horizontale bocht	142126.52	398985.99	2.96
V3	Start verticale bocht	142129.77	398977.73	0.41
M4	Middenpunt van boring	142138.44	398961.44	-2.61
V5	Einde verticale bocht	142160.12	398935.98	3.14
H6	Einde horizontale bocht	142164.87	398931.98	5.65
U7	Uitreeppunt	142171.51	398926.68	9.08

Coördinaten in meters. Z-maat op basis van N.A.P.

Opmerkingen:
Kabels en leidingen nabij het in/uittredepunt inzichtelijk maken tijdens uitvoering, indien nodig beschermingsmaatregelen toepassen.

Legenda:		Legenda KLIC:	
	Horizontaal gestuurde boring	 L	Laagspanningskabel(s)
KLIC NUMMER:	24O0036937	 M	Middenspanningskabel(s)
ONTVANGST DATUM:	13-03-2024	 H	Hoogspanningskabel(s)
		 L	Gasleiding(en) lage druk
		 H	Gasleiding(en) hoge druk
		 V	Datatransport
		 W	Waterleiding(en)
		 P	Vrij verval riolering
		 P	Persriool
		 W	Warmte transport
		 G	Gevaarlijke buisleiding(en)

1	Eerste uitgave	MoR	CV	CV	18-03-2024
Wijz.	Omschrijving:	Getekend:	Gecontroleerd:	Akkoord:	Datum:



Rijksweg 55 b, 5391 LJ NUJLAND 073-3003040, www.timmermaninfra.nl			
Project:	Nieuw te realiseren HDD		
Locatie:	Gemullehoekenweg 41	Plaats:	Oisterwijk
Titel:	Horizontaal gestuurde boring 1xØ75mm PE100 SDR11 2022016-Oisterwijk-Boringen-ACC-ODP002-BO01		

Onderdeel: Overzicht en dwarsprofiel					Status:
Opdrachtgever: Timmermans Drilling B.V.					CONCEPT
Tekenaar:	Gecontroleerd:	Goedgekeurd:	Datum uitgifte:		Tekeningnummer:
[Redacted]			18-03-2024		ODP002-BO01
Blaas:	Klein:	Schakel:	Formaat:	Documenttype:	Bestandsnummer:
1	1	Diverse	A1	Tekening	ODP002-BO01