


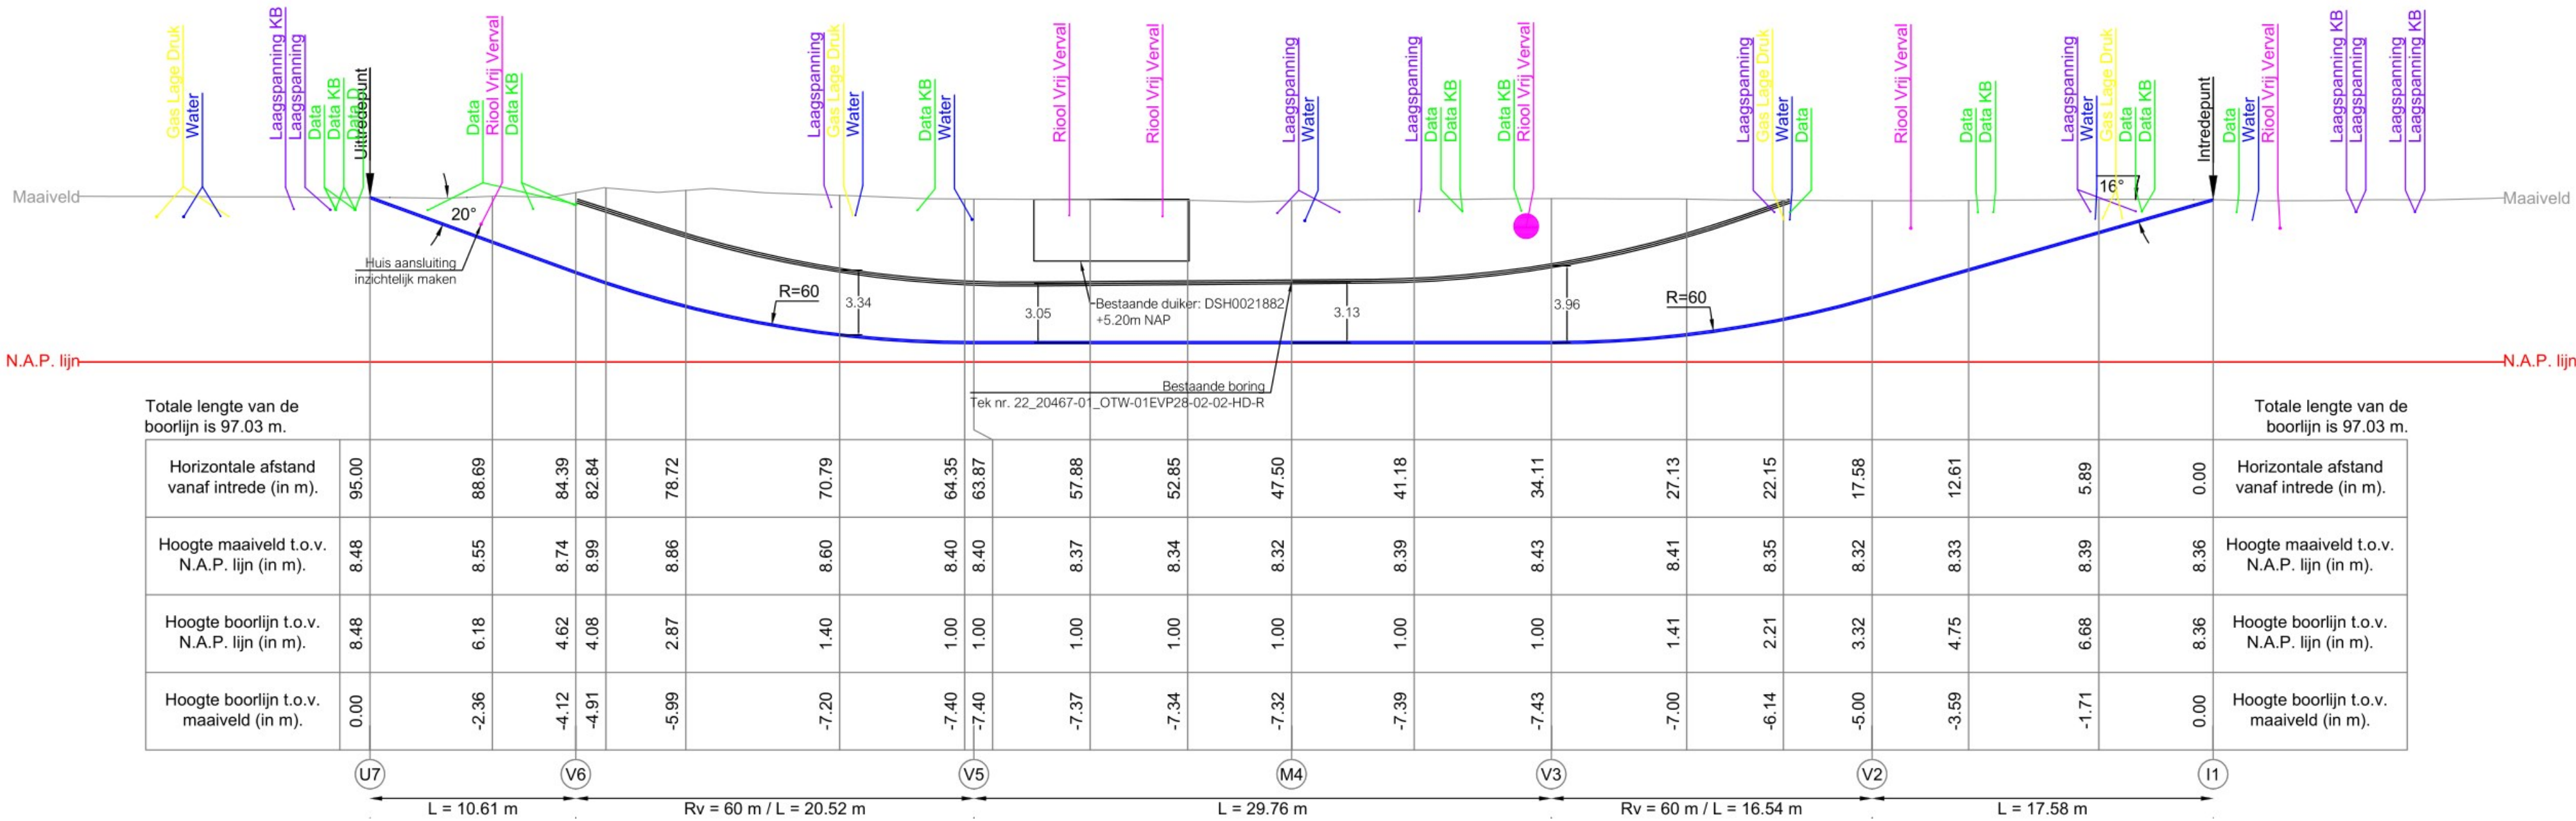

Totale lengte van de boorlijn is 97.03 m.

Horizontale afstand vanaf intrede (in m).	95.00	88.69	84.39	82.84	78.72	70.79	64.35	63.87	57.88	52.85	47.50	41.18	34.11	27.13	22.15	17.58	12.61	5.89	0.00	Horizontale afstand vanaf intrede (in m).
Hoogte maaiveld t.o.v. N.A.P. lijn (in m).	8.48	8.55	8.74	8.89	8.86	8.60	8.40	8.40	8.37	8.34	8.32	8.39	8.43	8.41	8.35	8.32	8.33	8.39	8.36	Hoogte maaiveld t.o.v. N.A.P. lijn (in m).
Hoogte boorlijn t.o.v. N.A.P. lijn (in m).	8.48	6.18	4.62	4.08	2.87	1.40	1.00	1.00	1.00	1.00	1.00	1.00	1.00	1.41	2.21	3.32	4.75	6.68	8.36	Hoogte boorlijn t.o.v. N.A.P. lijn (in m).
Hoogte boorlijn t.o.v. maaiveld (in m).	0.00	-2.36	-4.12	-4.91	-5.99	-7.20	-7.40	-7.40	-7.37	-7.34	-7.32	-7.39	-7.43	-7.00	-6.14	-5.00	-3.59	-1.71	0.00	Hoogte boorlijn t.o.v. maaiveld (in m).

U7

L = 10.61 m

Rv = 60 m / L = 20.52 m

V6

V5

L = 29.76 m

M4


V3

Rv = 60 m / L = 16.54 m

V2

L = 17.58 m

I1


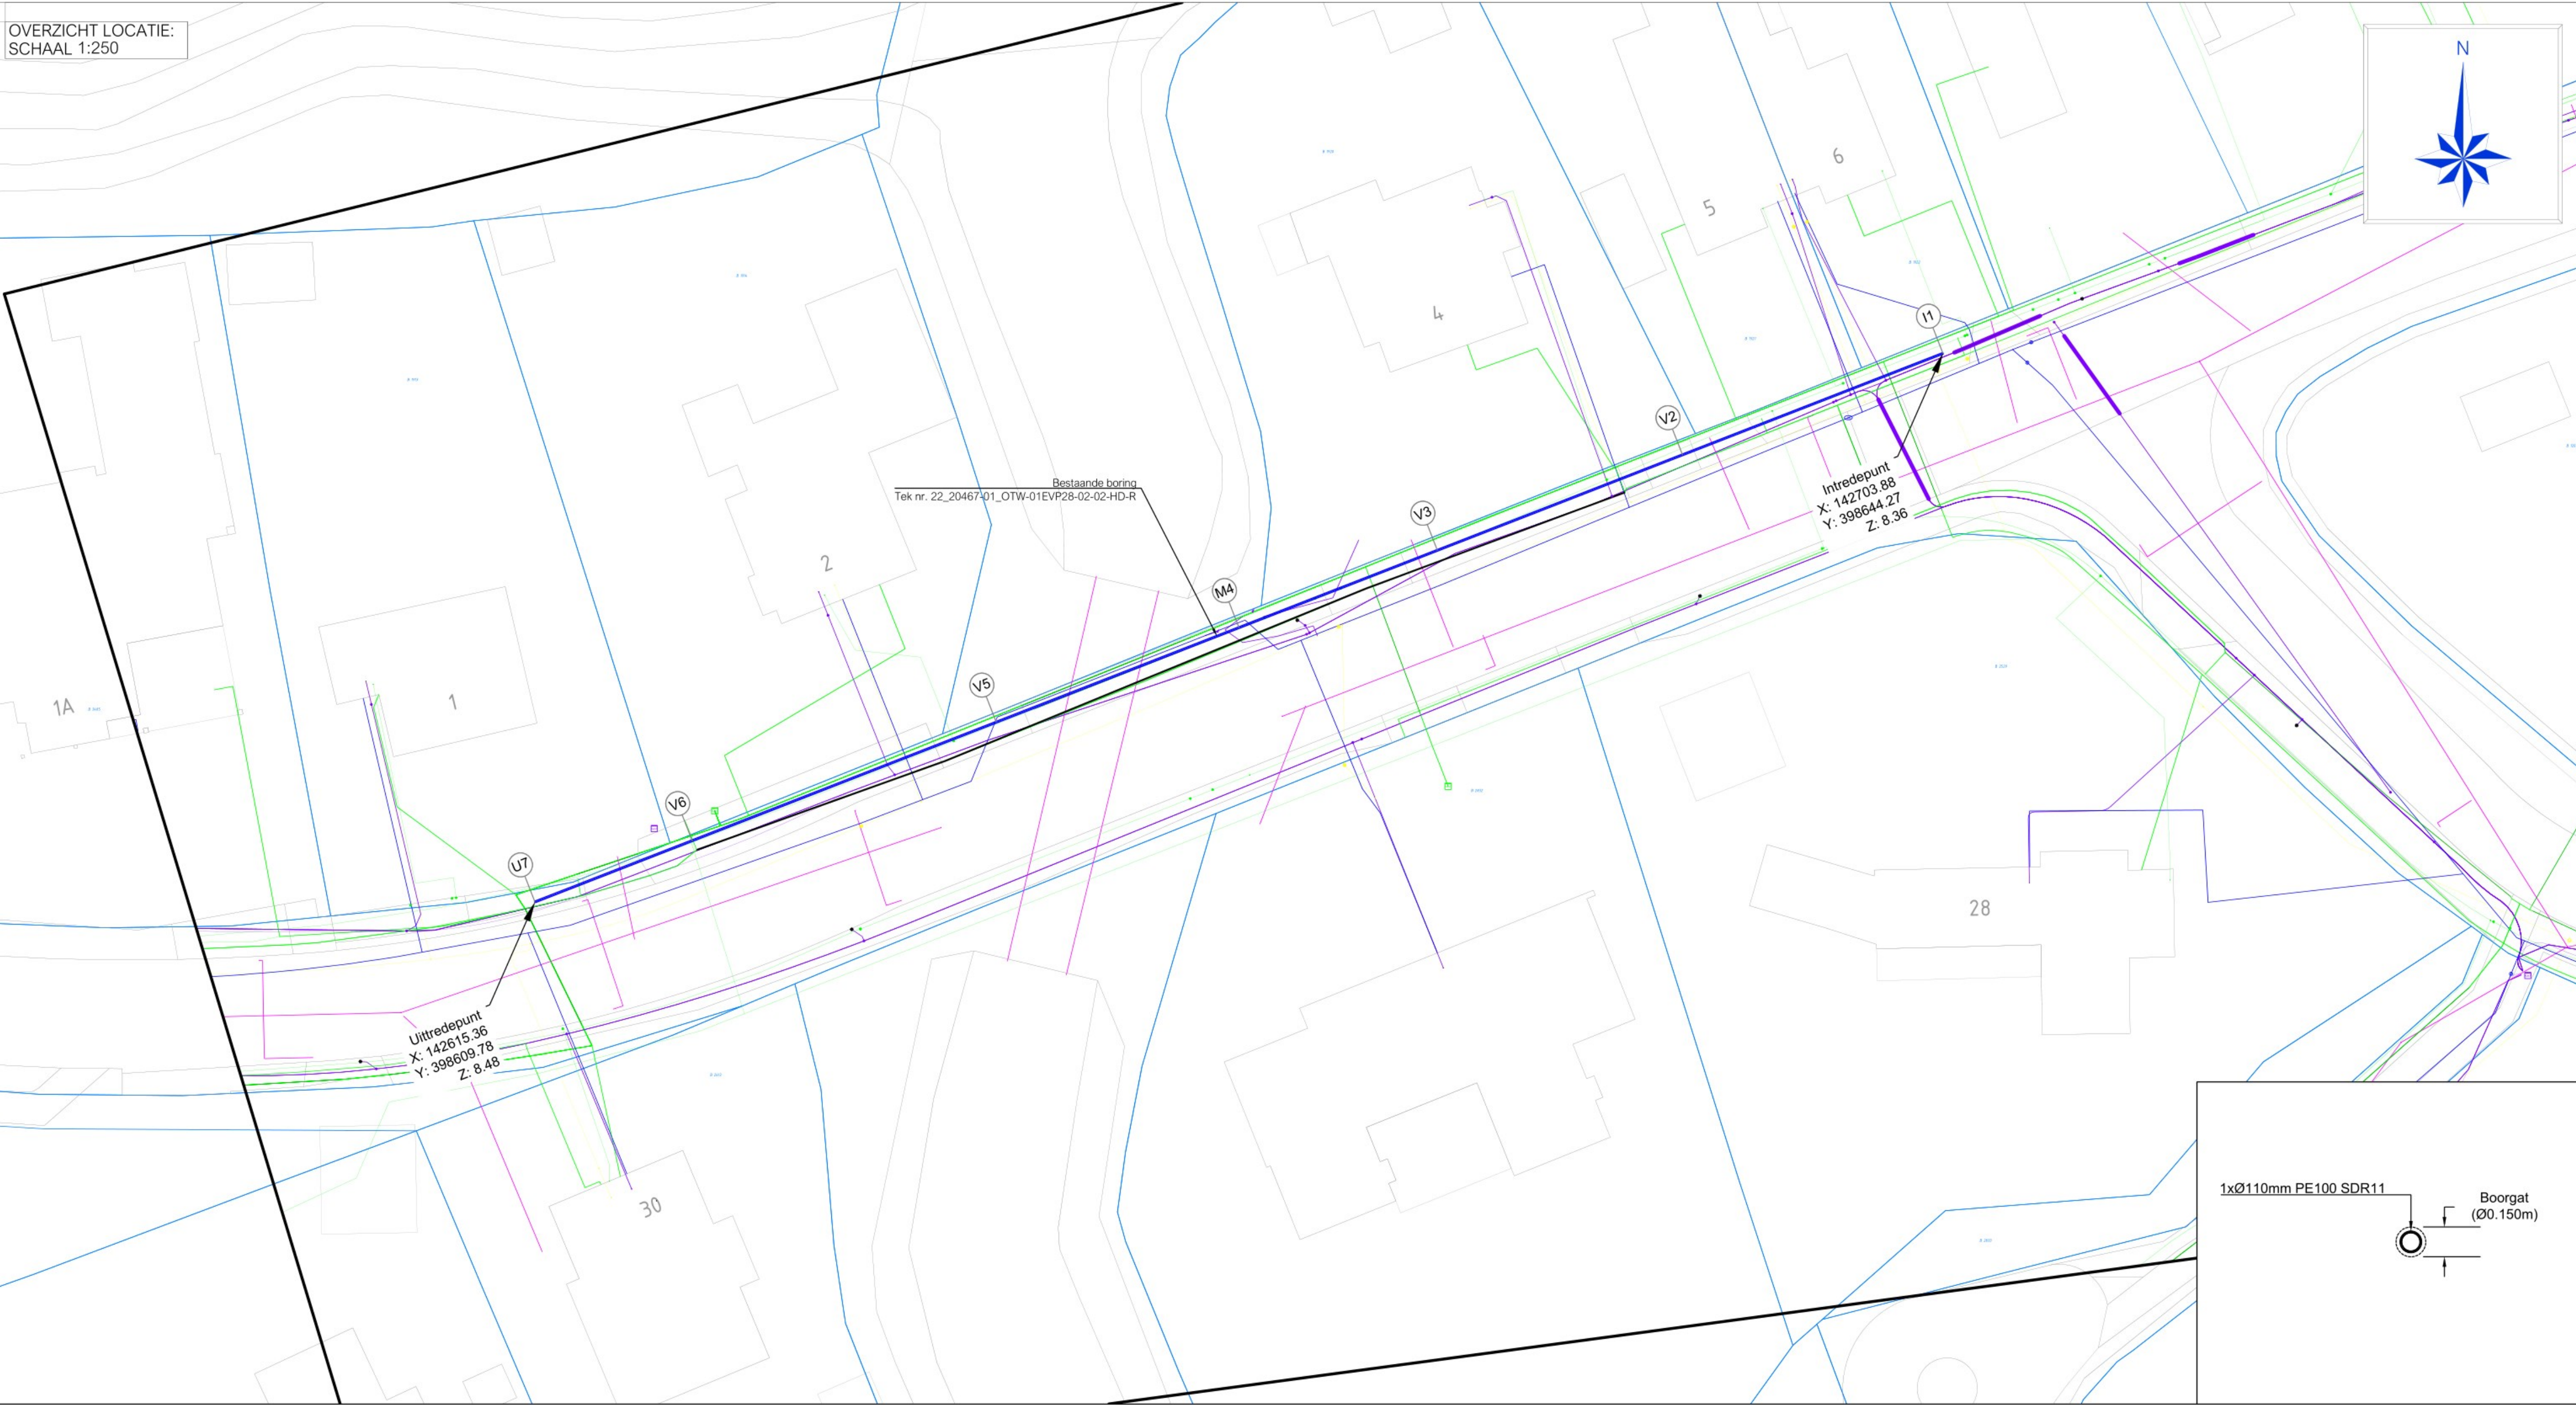


Uitredepunt
X: 142615.36
Y: 398609.78
Z: 8.48

Intredepunt
X: 142703.88
Y: 398644.27
Z: 8.36

Bestaande boring
Tek nr. 22_20467-01_OTW-01EVP28-02-02-HD-R

1xØ110mm PE100 SDR11

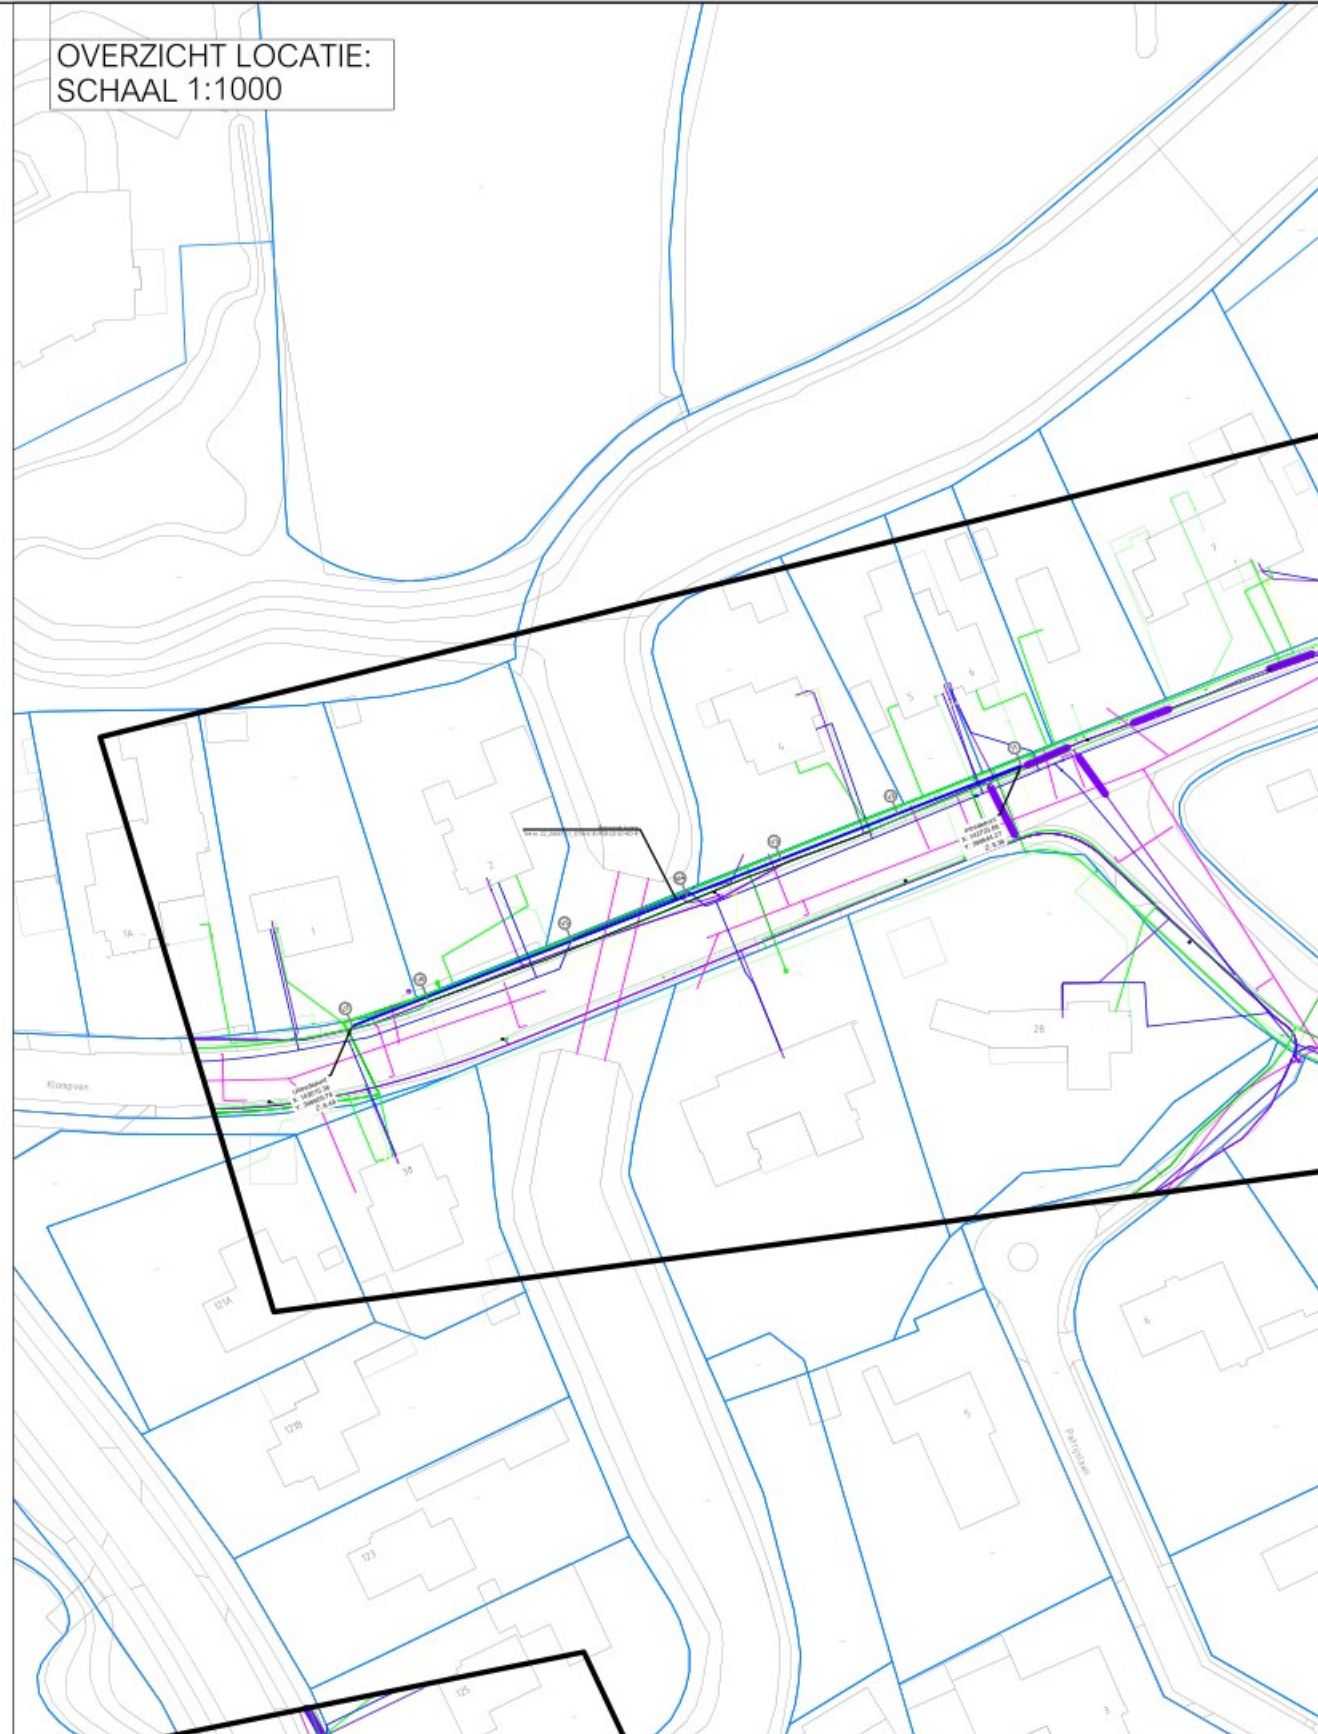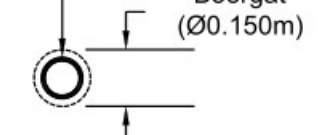

Totale lengte van de boorlijn is 97.03 m.

Coördinatentabel HDD				
nr.	omschrijving	X-Coörd	Y-Coörd	Z-Coörd
I1	Intredepunt	142703.88	398644.27	8.36
V2	Start verticale bocht	142687.50	398637.89	3.32
V3	Einde verticale bocht	142672.09	398631.89	1.00
M4	Middenpunt van boring	142659.62	398627.03	1.00
V5	Start verticale bocht	142644.36	398621.08	1.00
V6	Einde verticale bocht	142625.24	398613.63	4.62
U7	Uitredepunt	142615.36	398609.78	8.48

Coördinaten in meters. Z-maat op basis van N.A.P.

Opmerkingen:
Kabels en leidingen nabij het in/uitredepunt inzichtelijk maken tijdens uitvoering, indien nodig beschermingsmaatregelen toepassen.

Legenda:

Horizontaal gestuurde boring

KLIC NUMMER: 2400026457

ONTVANGST DATUM: 22-02-2024

Legenda KLIC:

Laagspanningskabel(s)

Middenspanningskabel(s)

Hoogspanningskabel(s)

Gasleiding(en) lage druk

Gasleiding(en) hoge druk

Datatransport

Waterleiding(en)

Vrij verval riolering

Persriool

Warme transport

Gevaarlijke buisleiding(en)

4	-	-	-	-
3	-	-	-	-
2	-	-	-	-
1	Eerste uitgave	MdR	CV	13-03-2024
Wijz.	Omschrijving:	Getekend:	Gecontroleerd:	Akkoord:



Project:	Nieuw te realiseren HDD	Plaats:	Oisterwijk
Locatie:	Klompven 29		
Titel:	Horizontaal gestuurde boring		
In te trekken buisbundel:	1x110mm PE100 SDR11		
Koninkrijk opdrachtgever:	2022016-Oisterwijk-Boringen-ACC-ODP105-B006		
Onderdeel:	Overzicht en dwarsprofiel	Status:	CONCEPT
Opdrachtgever:	Timmermans Drilling B.V.	Tekeningnummer:	ODP105-B006
Tekenaar:		Goedgekeurd:	
Datum uitgifte:	13-03-2024	Bestandsnummer:	ODP105-B006
Blad:	1	Aantal:	1
Schaal:	Diverse	Formaat:	A1
Documenttype:	Tekening		