
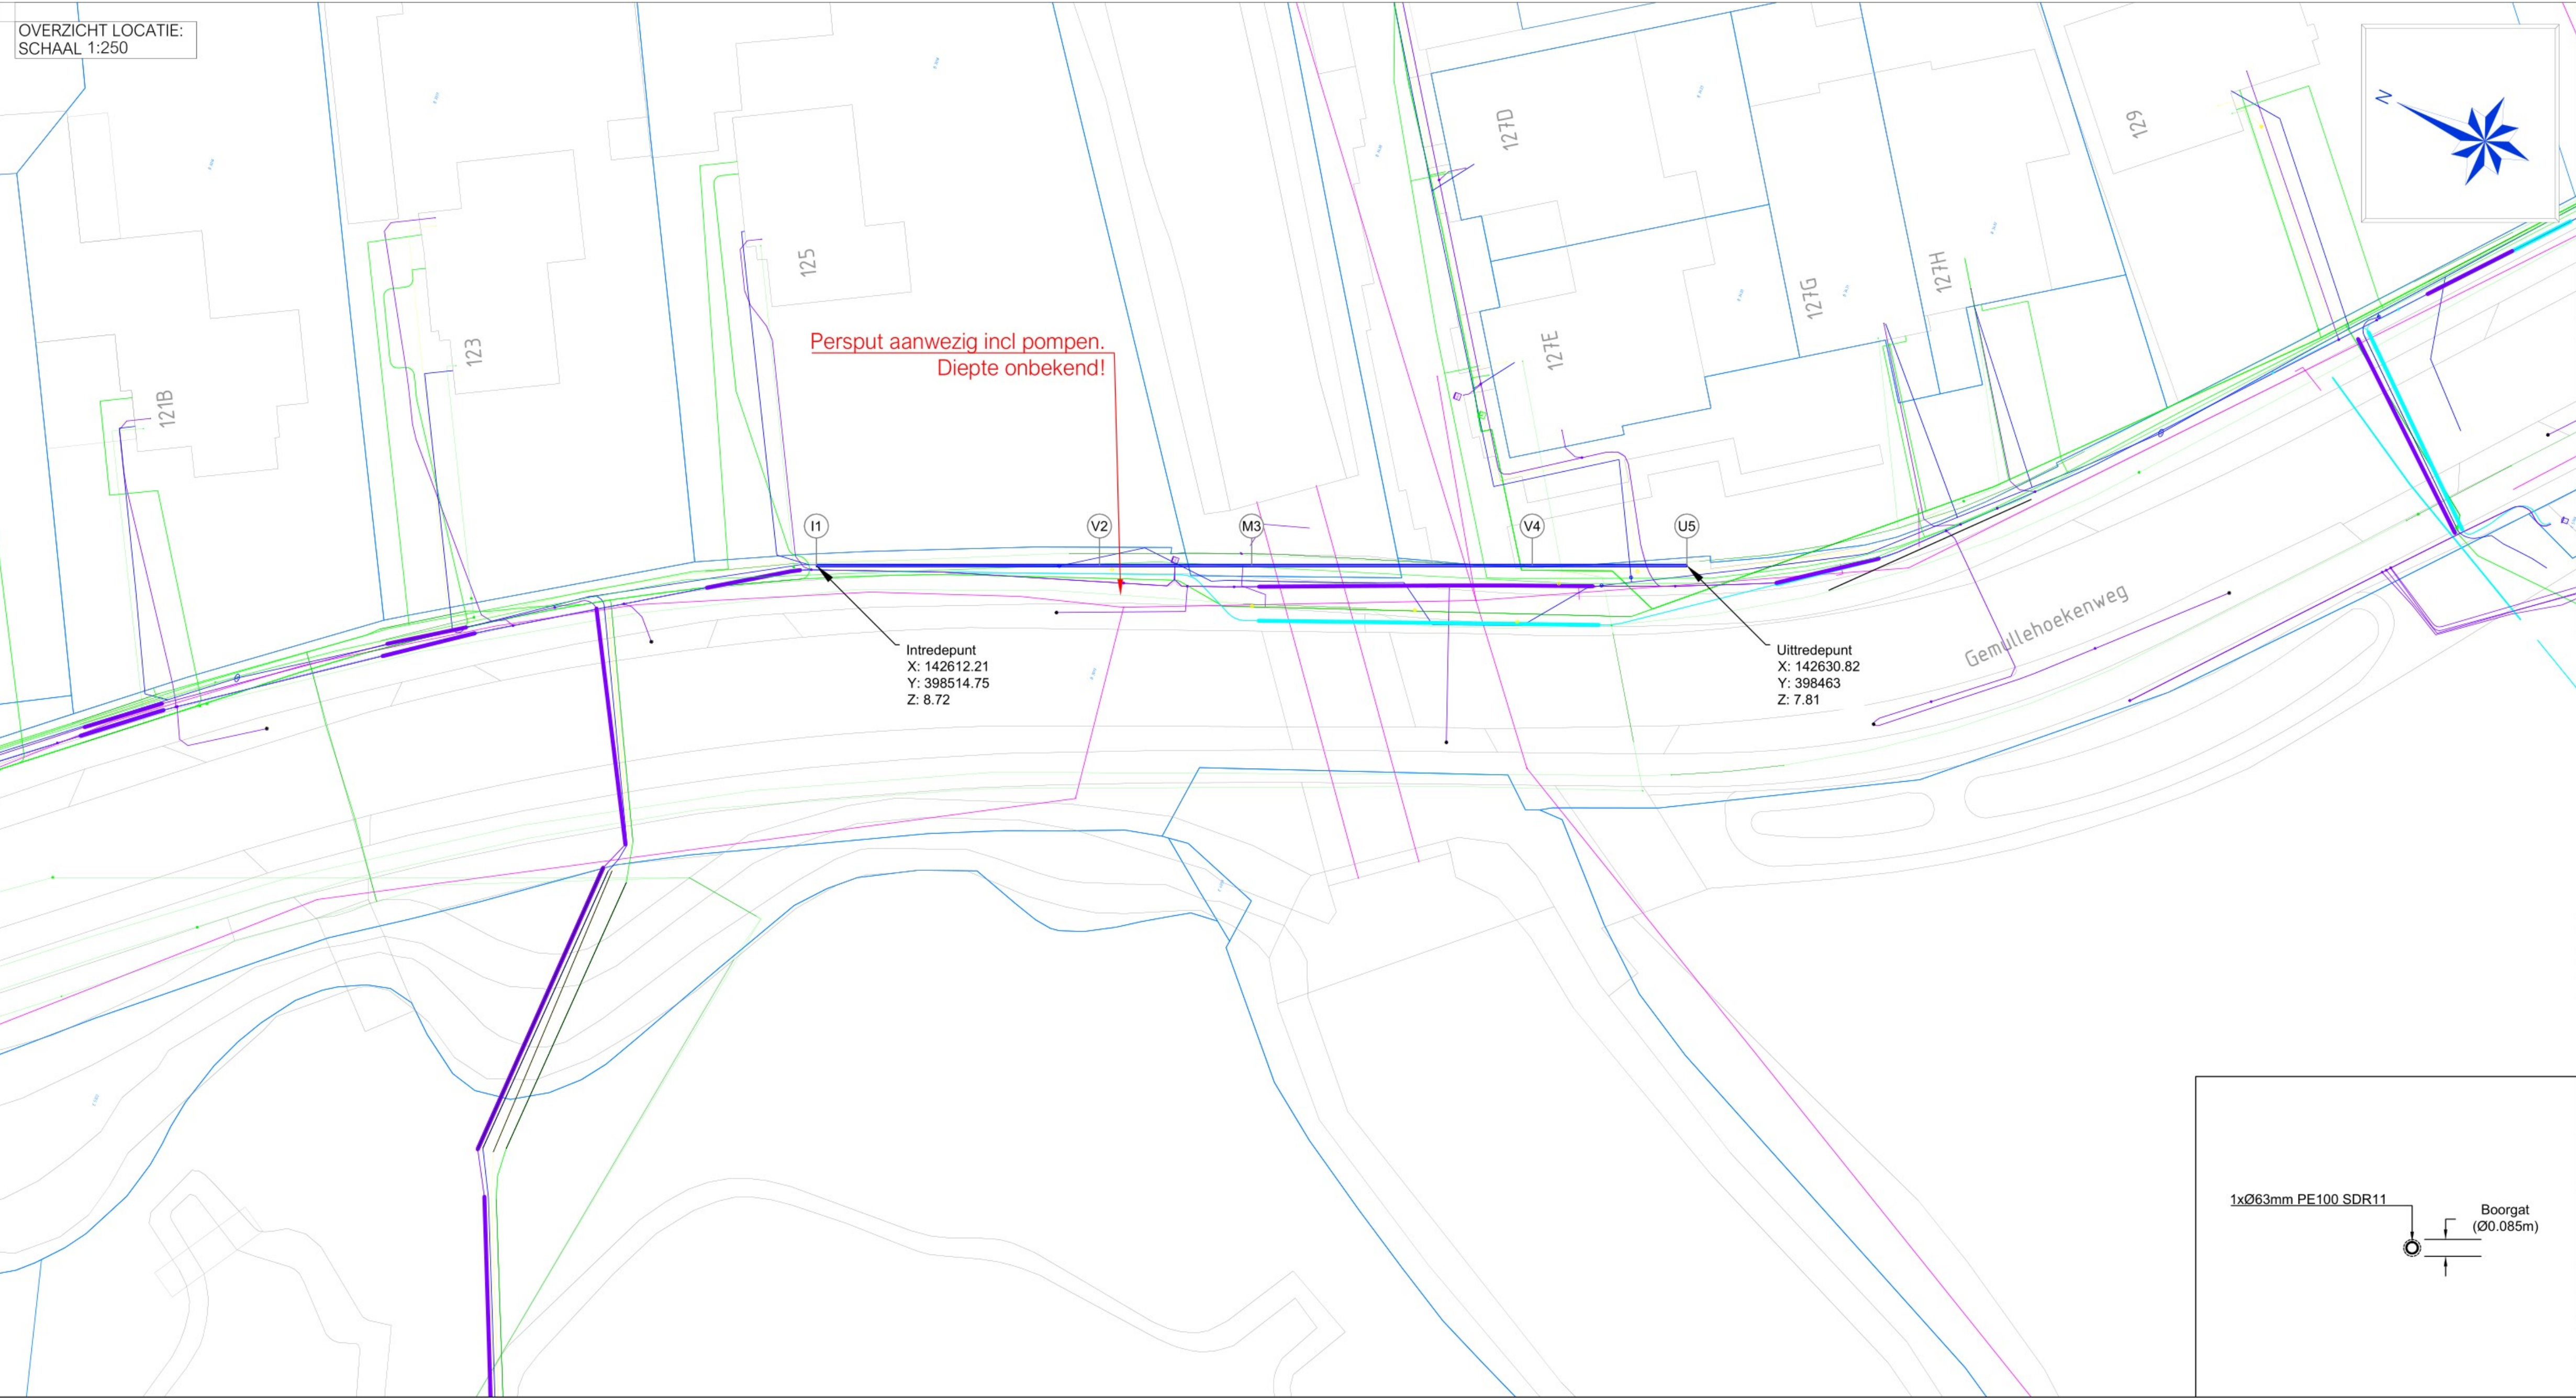
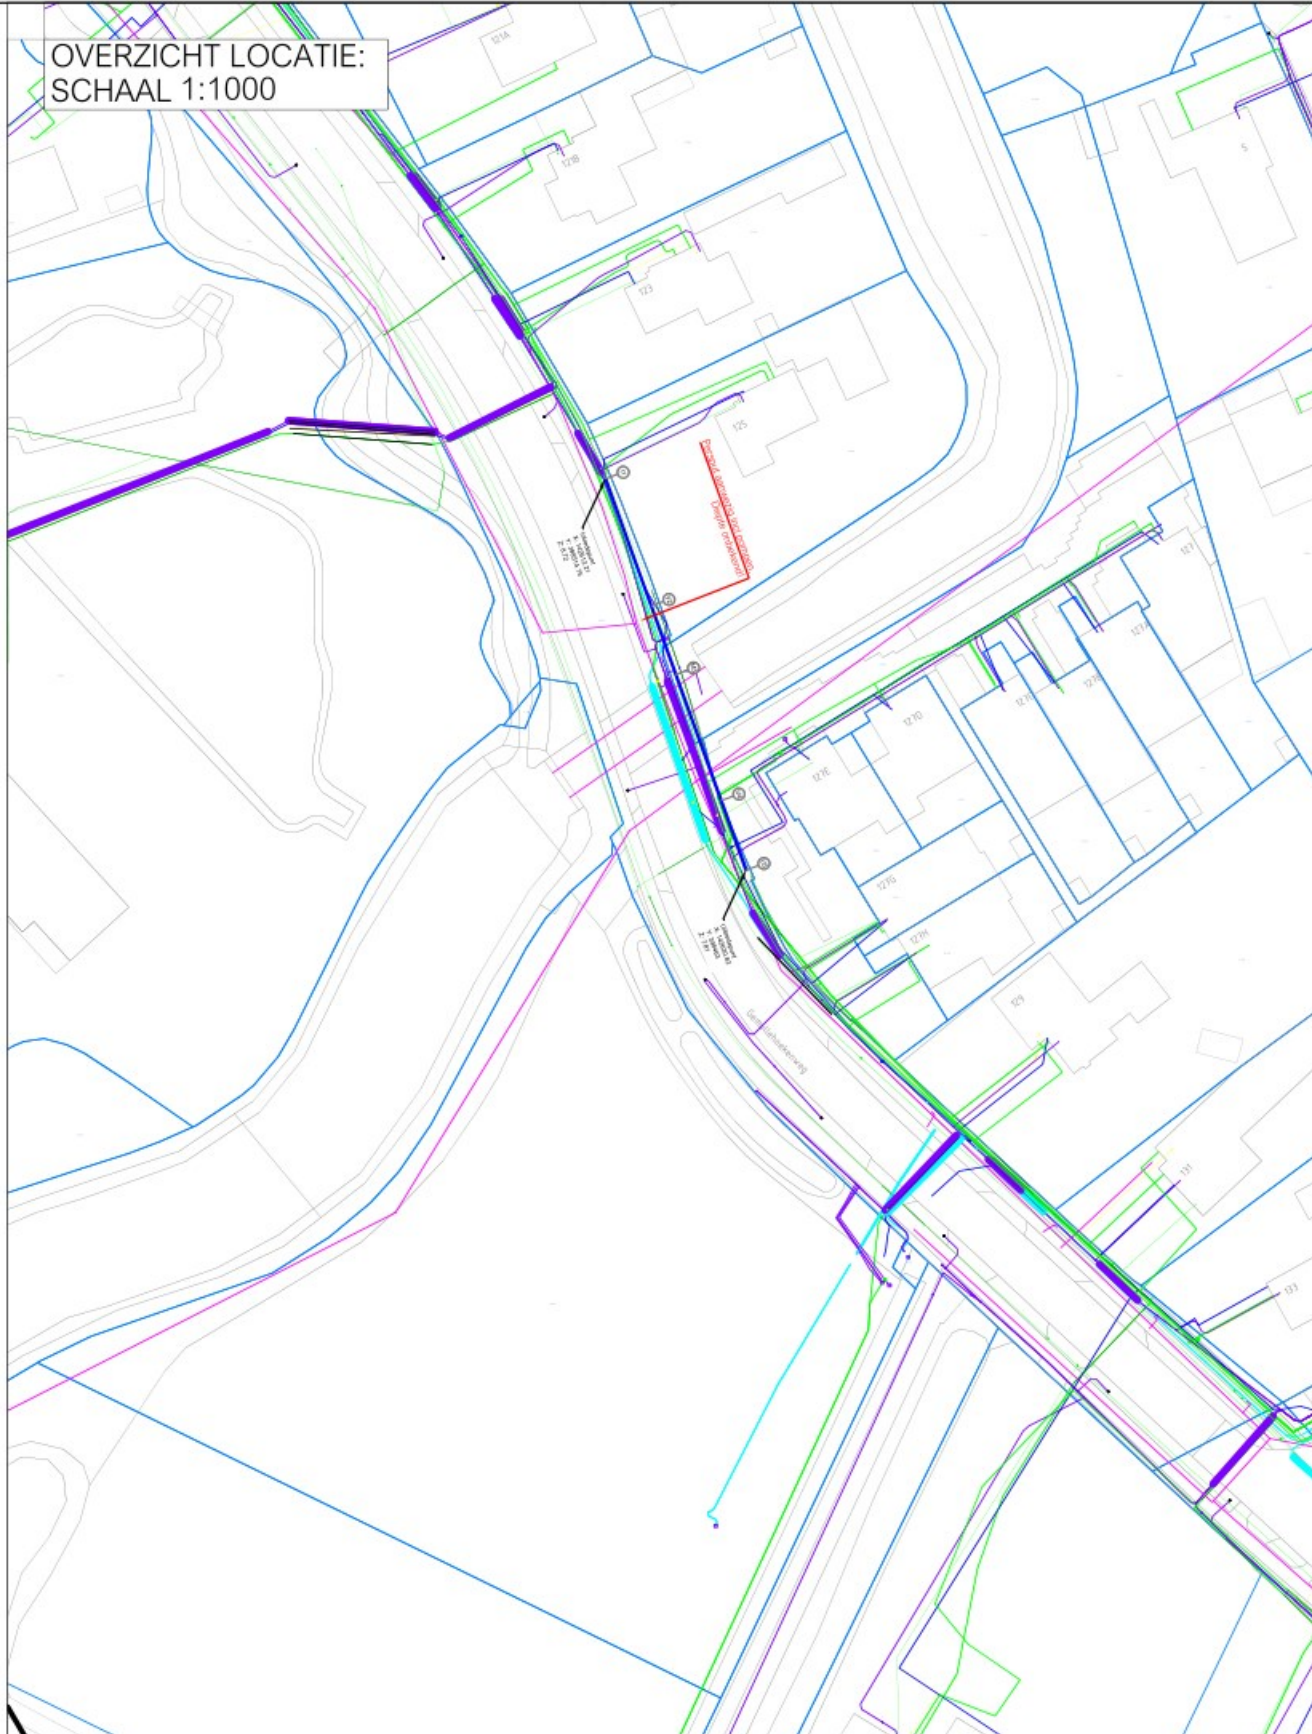


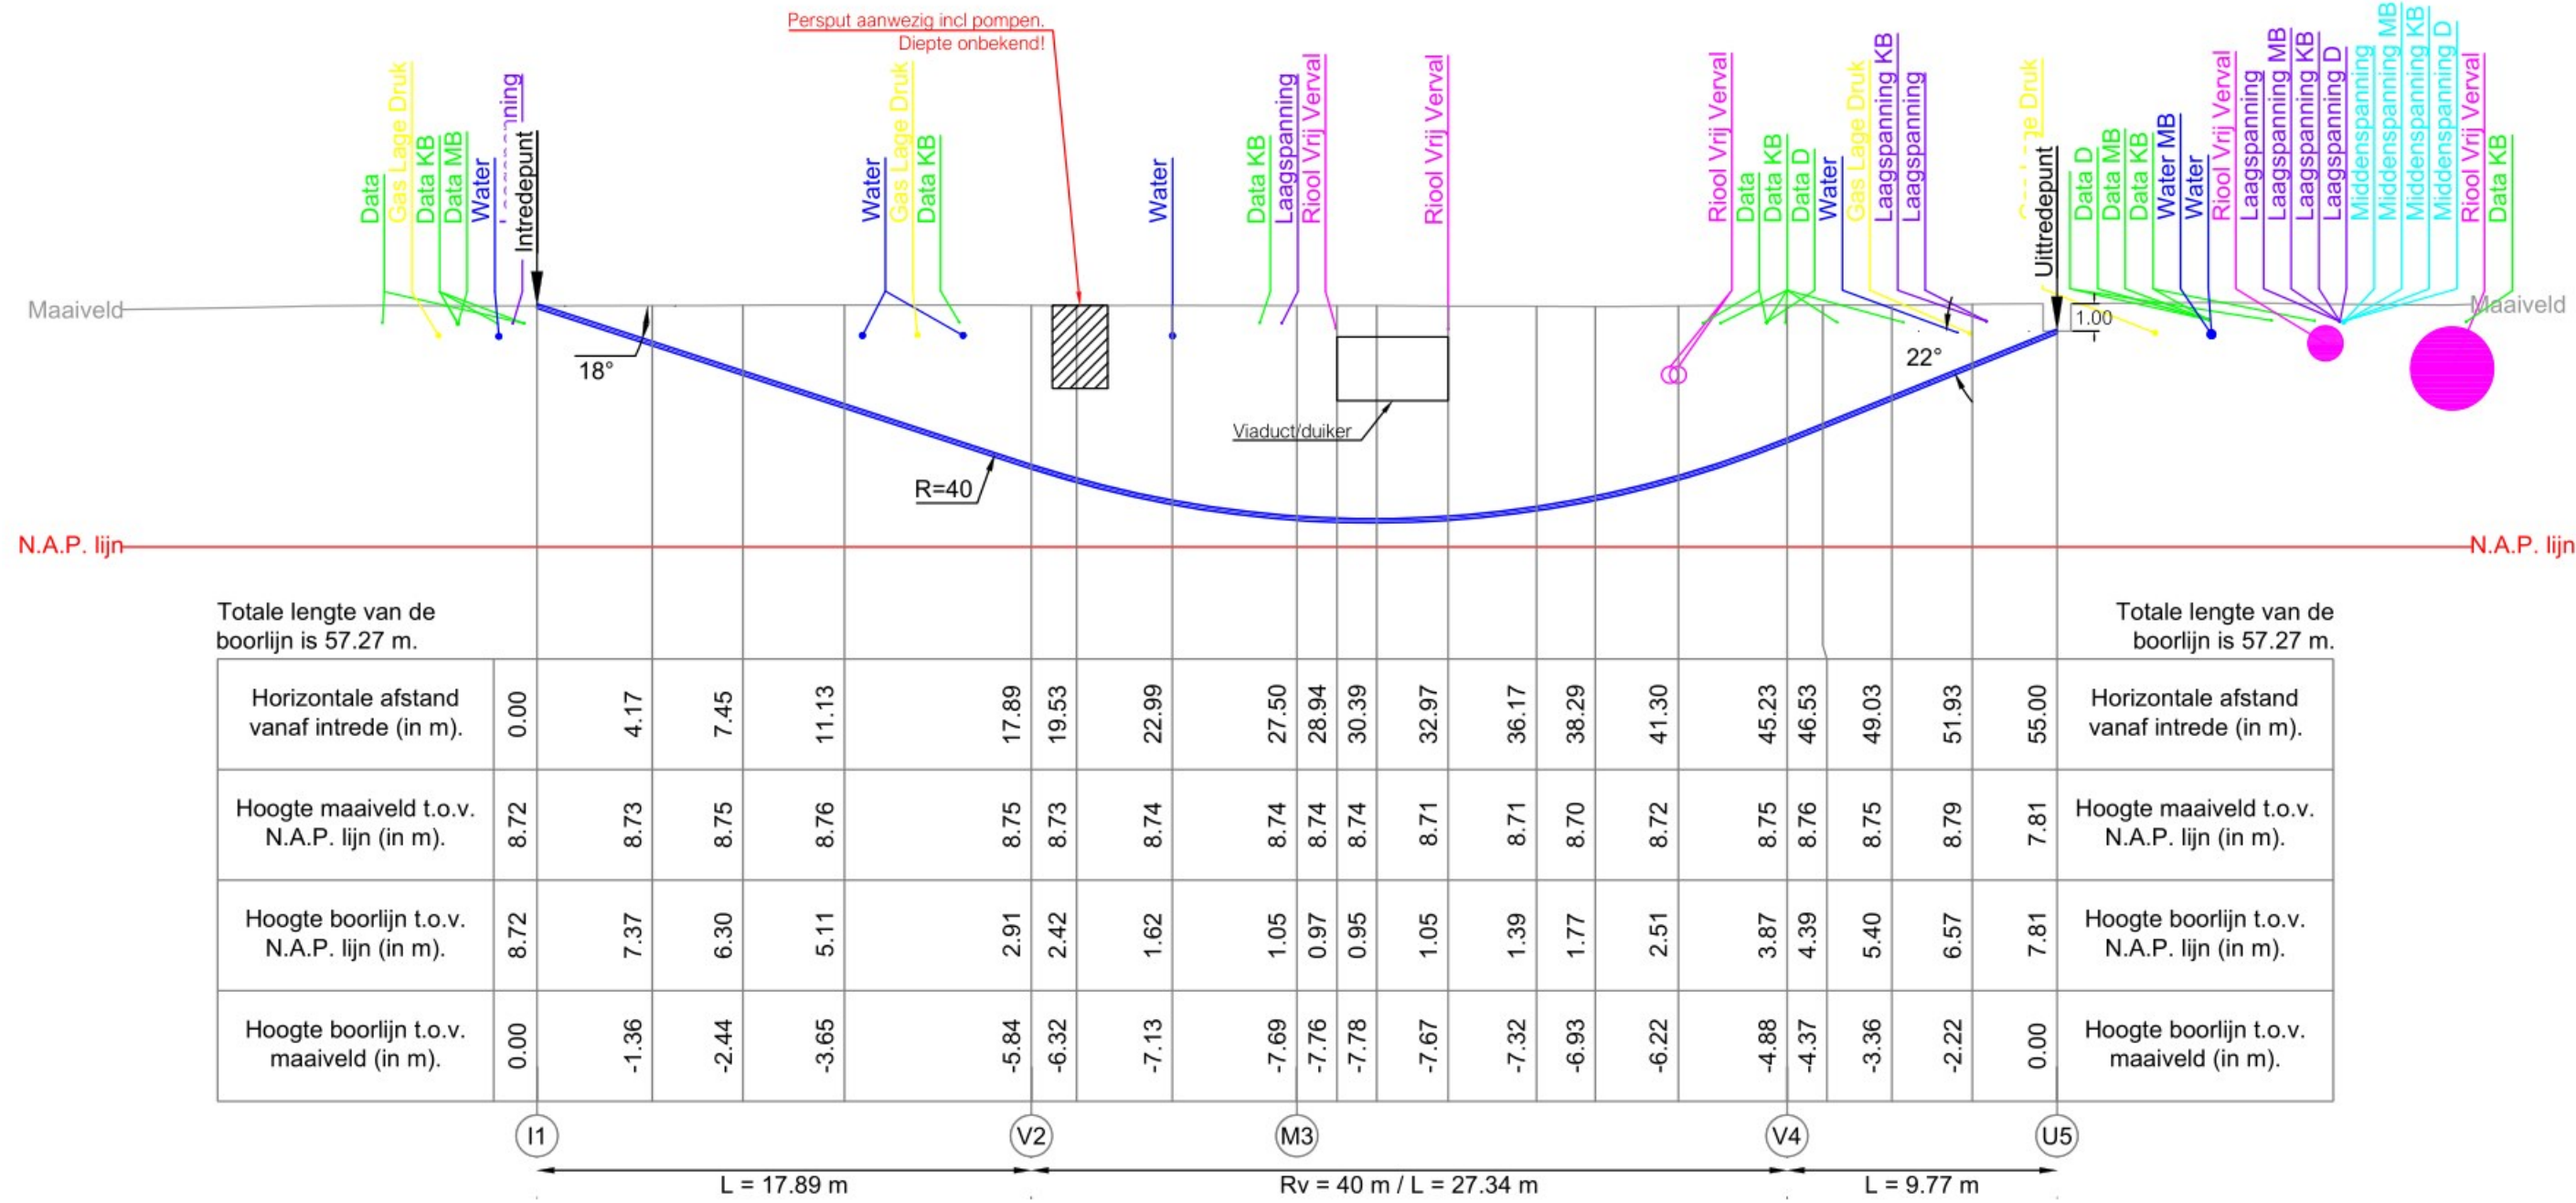

Totale lengte van de boorlijn is 57.27 m.

Coördinatentabel HDD				
nr.	omschrijving	X-Coörd	Y-Coörd	Z-Coörd
I1	Intredepunt	142612.21	398514.75	8.72
V2	Start verticale bocht	142618.26	398497.92	2.91
M3	Middenpunt van boring	142621.51	398488.88	1.05
V4	Einde verticale bocht	142627.51	398472.19	3.87
U5	Uittredepunt	142630.82	398463.00	7.81

Coördinaten in meters. Z-maat op basis van N.A.P.

Opmerkingen:
Kabels en leidingen nabij het in/uittredepunt inzichtelijk maken tijdens uitvoering, indien nodig beschermingsmaatregelen toepassen.

Legenda:		Legenda KLIC:	
	Horizontaal gestuurde boring		Laagspanningskabel(s)
	Middenspanningskabel(s)		Hoogspanningskabel(s)
	Gasleiding(en) lage druk		Gasleiding(en) hoge druk
	Gasleiding(en) hoge druk		Datatransport
	Waterleiding(en)		Vrij verval riolering
	Persriool		Warmte transport
	Gevaarlijke buisleiding(en)		

4	-	-	-	-
3	-	-	-	-
2	-	-	-	-
1	Eerste uitgave	MdR	CV	19-03-2024

Wijz.	Omschrijving:	Getekend:	Gecontroleerd:	Akkoord:	Datum:
-------	---------------	-----------	----------------	----------	--------



Timmermans Drilling B.V.
Rijksweg 55 te 5391 LJ NULAND
(073-3030840, www.timmermansinfra.nl)

Project: Nieuw te realiseren HDD
Locatie: Gemullehoekenweg 125
Plaats: Oisterwijk

Titel: Horizontaal gestuurde boring
In te trekken buisbundel: 1xØ63mm PE100 SDR11
Kortmerk opdrachtgever: 2022016-Oisterwijk-Boringen-ACC-ODP105-B011

Onderdeel: Overzicht en dwarsprofiel
Opdrachtgever: Timmermans Drilling B.V.

Tekenaar: Gecontroleerd: Goedgekeurd: Datum uitgifte: 19-03-2024
Tekeningsnummer: ODP105-B011

Blad: 1 Aantal: 1 Schaal: Diverse Formaat: A1 Documenttype: Tekening
Bestandsnummer: ODP105-B011

Status:
CONCEPT