



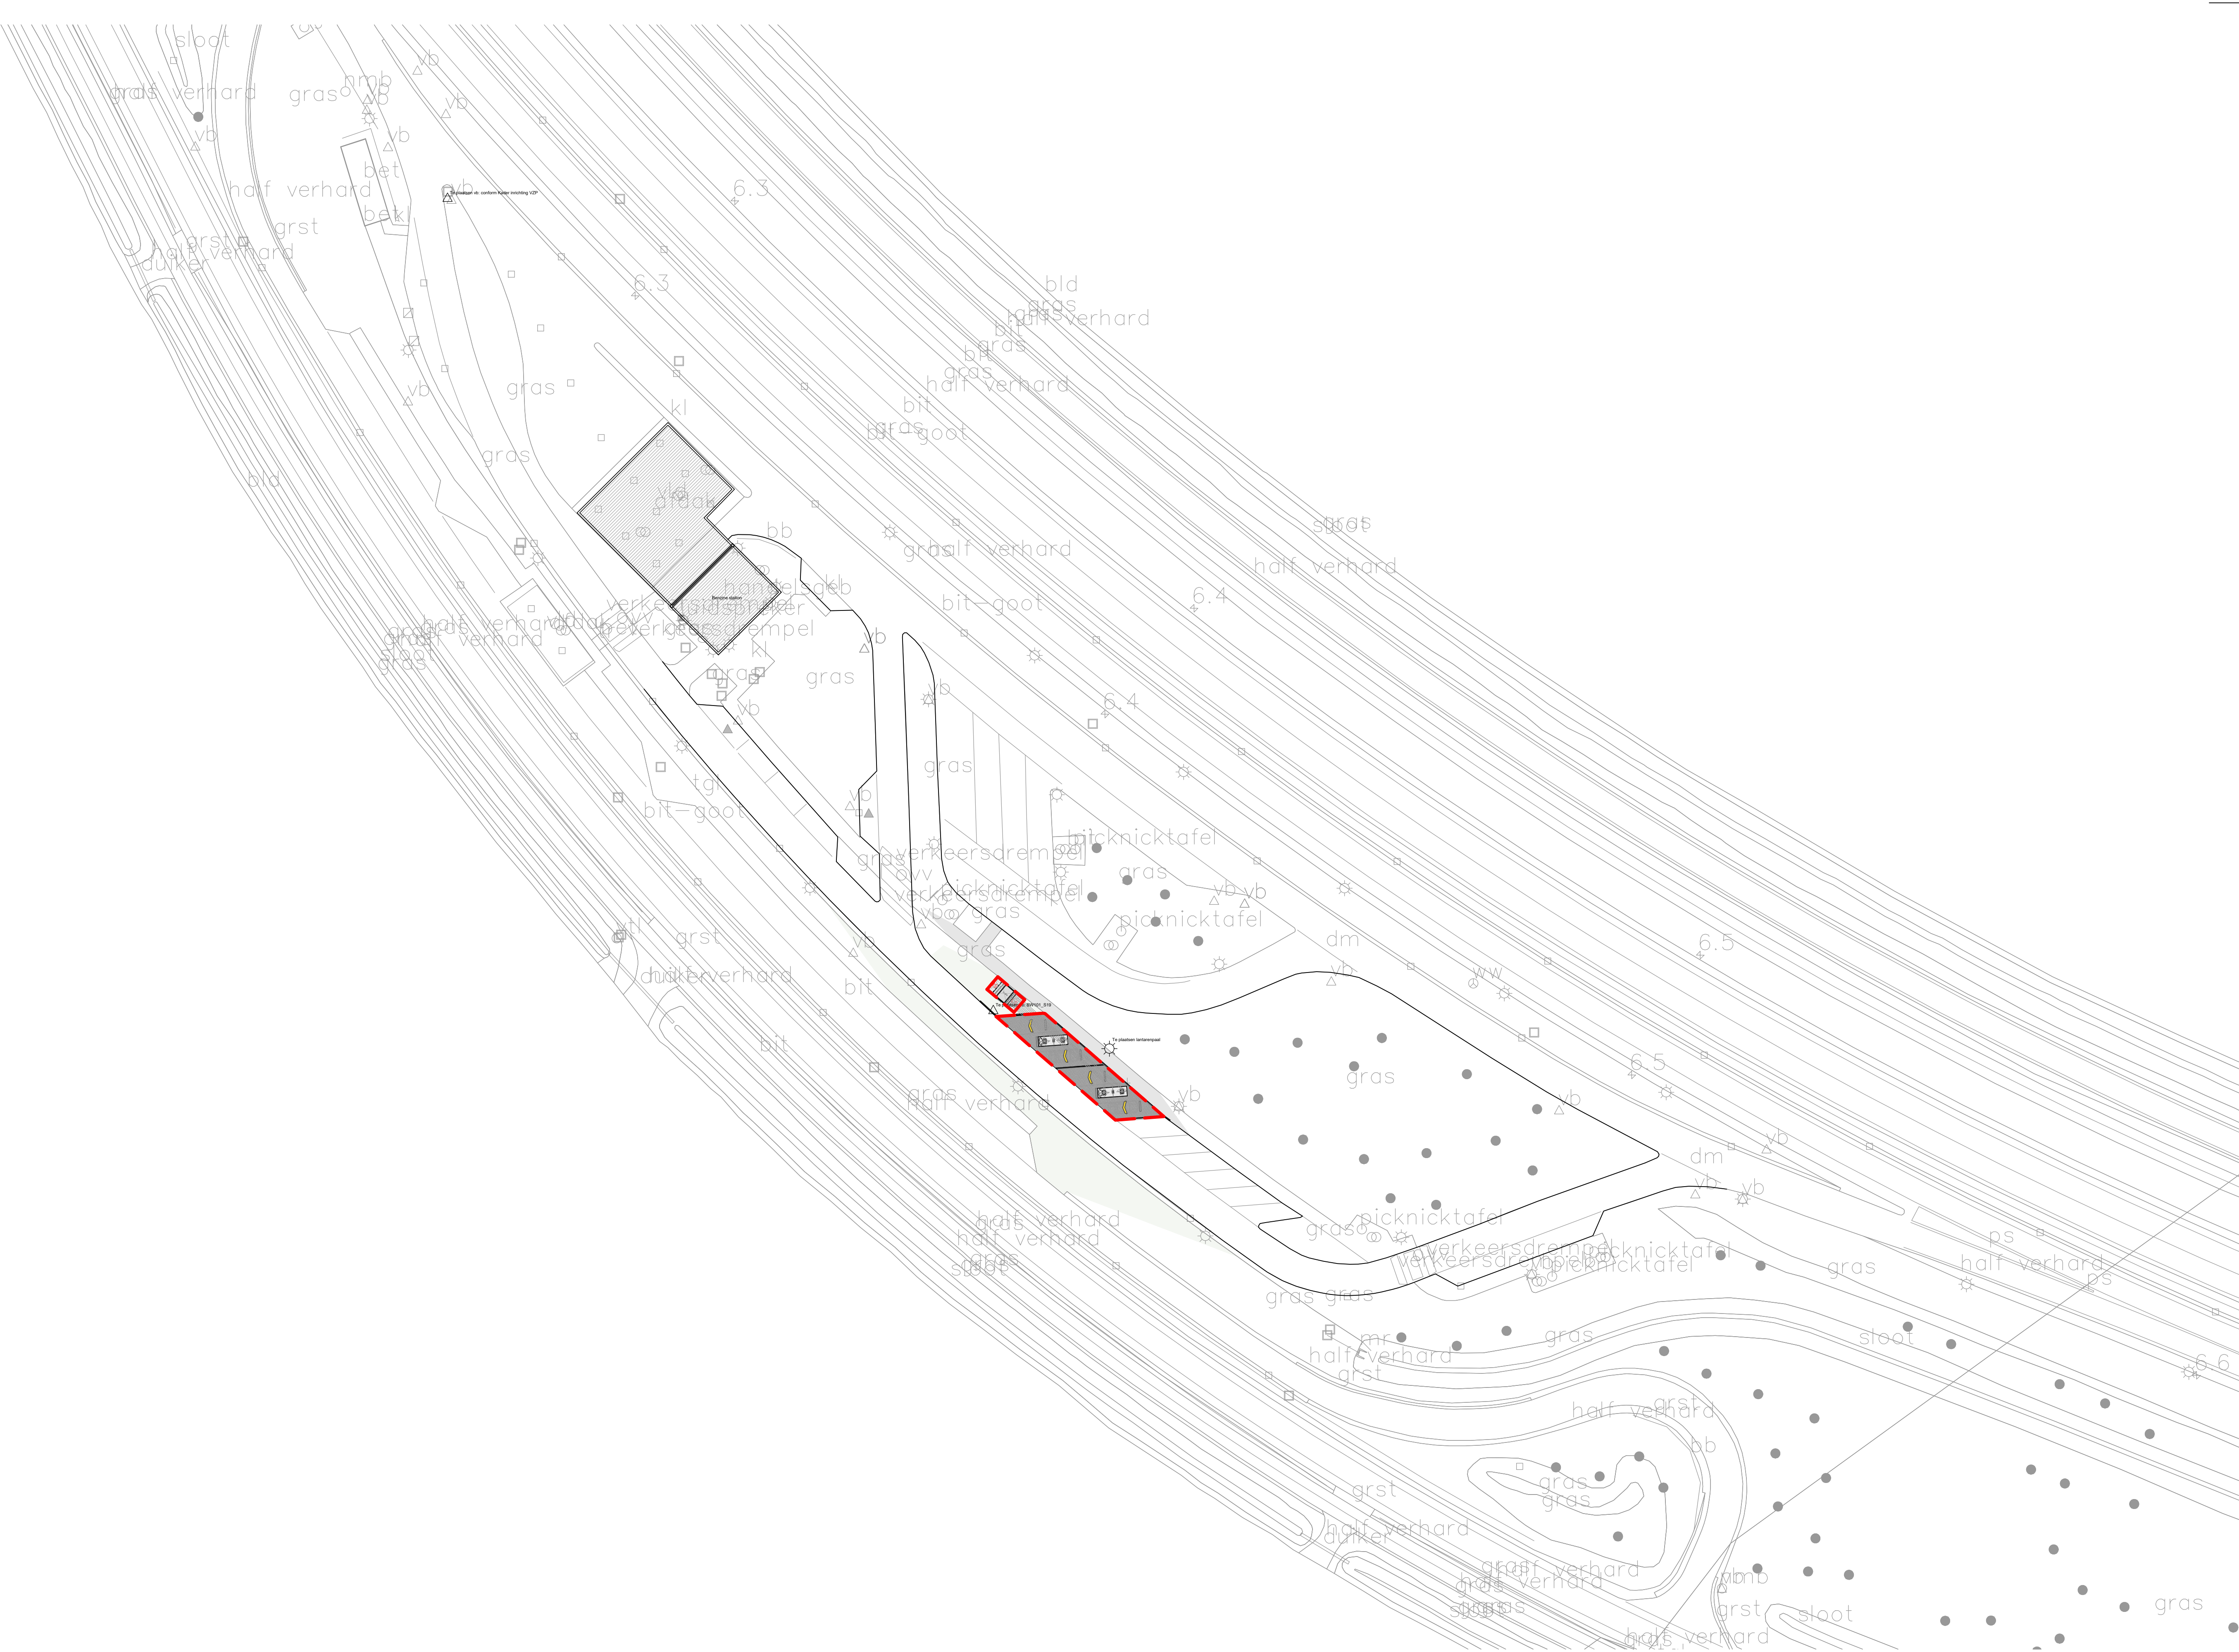

- Inpassing Fastned
- Lantarenpaal
- Verkeersbord

Tekenaar: BvL
Versie: Definitief
Rev.1: 04-10-2023 / Kabels Fastned, grens verwachte concessie / BvL
Rev.2: 27-10-2023 / lantarenpaal, aanpassing grens verwachte concessie / BvL
Rev.3: 06-11-2023 / lantarenpaal verduidelijkt, compensatie P-vakken verwijderd / BvL

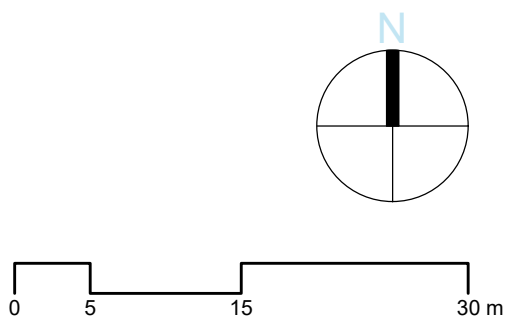

Locatie: 118. IJzendijke
Toevoeging: Definitief
Tekening: Situatie - Nieuw-01
Nummer: 31.118_FP_A1_1-500
Datum: 14/06/2023
Formaat: A1
Schaal: 1:500

Deze tekening is in het bezit van Fastned BV. Zij mag niet zonder onze voorafgaande uitdrukkelijke toestemming worden gebruikt, verspreid, of aan derden worden verstrekt.

