




Situatie overzicht
Schaal 1 : 2000

Overloop op Afwateringskanaal
Drempel op NAP +16.10 m
Drempel breedte 3 m
Doorlaaf Ø800 mm met dubbelkerende afsluiter
B.o.b. doorlaaf op NAP +15.20 m
Detail zie tekening B16294-XX-290002

Automatische stuw Limburglaan
1x Aanbrengen klepstuw
- Vaste instelling op NAP +15.87
1x Aanbrengen terugslagklep
Detail zie tekening B16294-XX-290005

Klepstuw Gendervijver
Vaste instelling op NAP +15.2
Drempel breedte 2.0 m
Detail zie tekening B16294-XX-290003

(Bestaande) Verbinding Gendervijver - Victoriapark
Betonbuis Ø1500 mm
B.o.b. ca. NAP +13.60 m
Lengte 900 m

Tijdelijke aanvoer
Ondergrondse aanvoer
vanuit Willemstraat

Automatische klepstuw Victoriapark
Drempel van NAP +14.80 tot +16.50 m
Drempel breedte 2.0 m
Detail zie tekening B16294-XX-290004

Gender ondergronds
Betonbuis Ø1500 mm
B.o.b. NAP +13.30 m
Lengte 280 m

Waterstandsm Meetpunt aanbrengen
Exakte locatie n.t.b.

Situatie Stationsplein
Gender gelegen tussen kademuren voorzien van
2 vaste drempels op NAP 14.95 en 14.90 m
Breedte 2.0 m
Uitwerking volgt t.z.t.
Uitvoering naar verwachting in 2028

Uitsroom bij de Dommel
Realiseren drijverstuw om terugstroming
van de Dommel te voorkomen.
Vaste stuwinstelling op NAP +14.85 m
Drempelbreedte 5.0 m
Uitwerking volgt t.z.t.
Uitvoering naar verwachting in 2028

Gender ondergronds
Toekomstig te realiseren koppeling
Uitwerking volgt t.z.t.

Nu tijdelijke aansluiting op Vestdijk

Brievenbus Blaarthem (spindelschuij)
Ophoging en verlaging maaiveld
Uitwerking door derden

Schaal 1:2000		0 10 20 m	
4.0	Klein wijzigingen in afmetingen ontwerp tekening	27.09.2023	27.09.2023
3.0	Optimalisatie van ontwerp	14.09.2023	14.09.2023
2.0	Optimalisatie van ontwerp	14.09.2023	14.09.2023
1.0	Ontwerp	14.09.2023	14.09.2023
0.0	Ontwerp	14.09.2023	14.09.2023
Gemeente Eindhoven		Definitief	
Kunstwerken openmaken Gender		Definitief	
Overzicht kunstwerken		Definitief	
Situatietekening		Definitief	
Formaat	A1-594x1980	Schaal	1:2000
Titel	DO	Bladz.	1
Van	1	Tot	1
B16294-RHD-RO-BG-DG-C-200001		B16294-RHD-RO-BG-DG-C-200001	

