


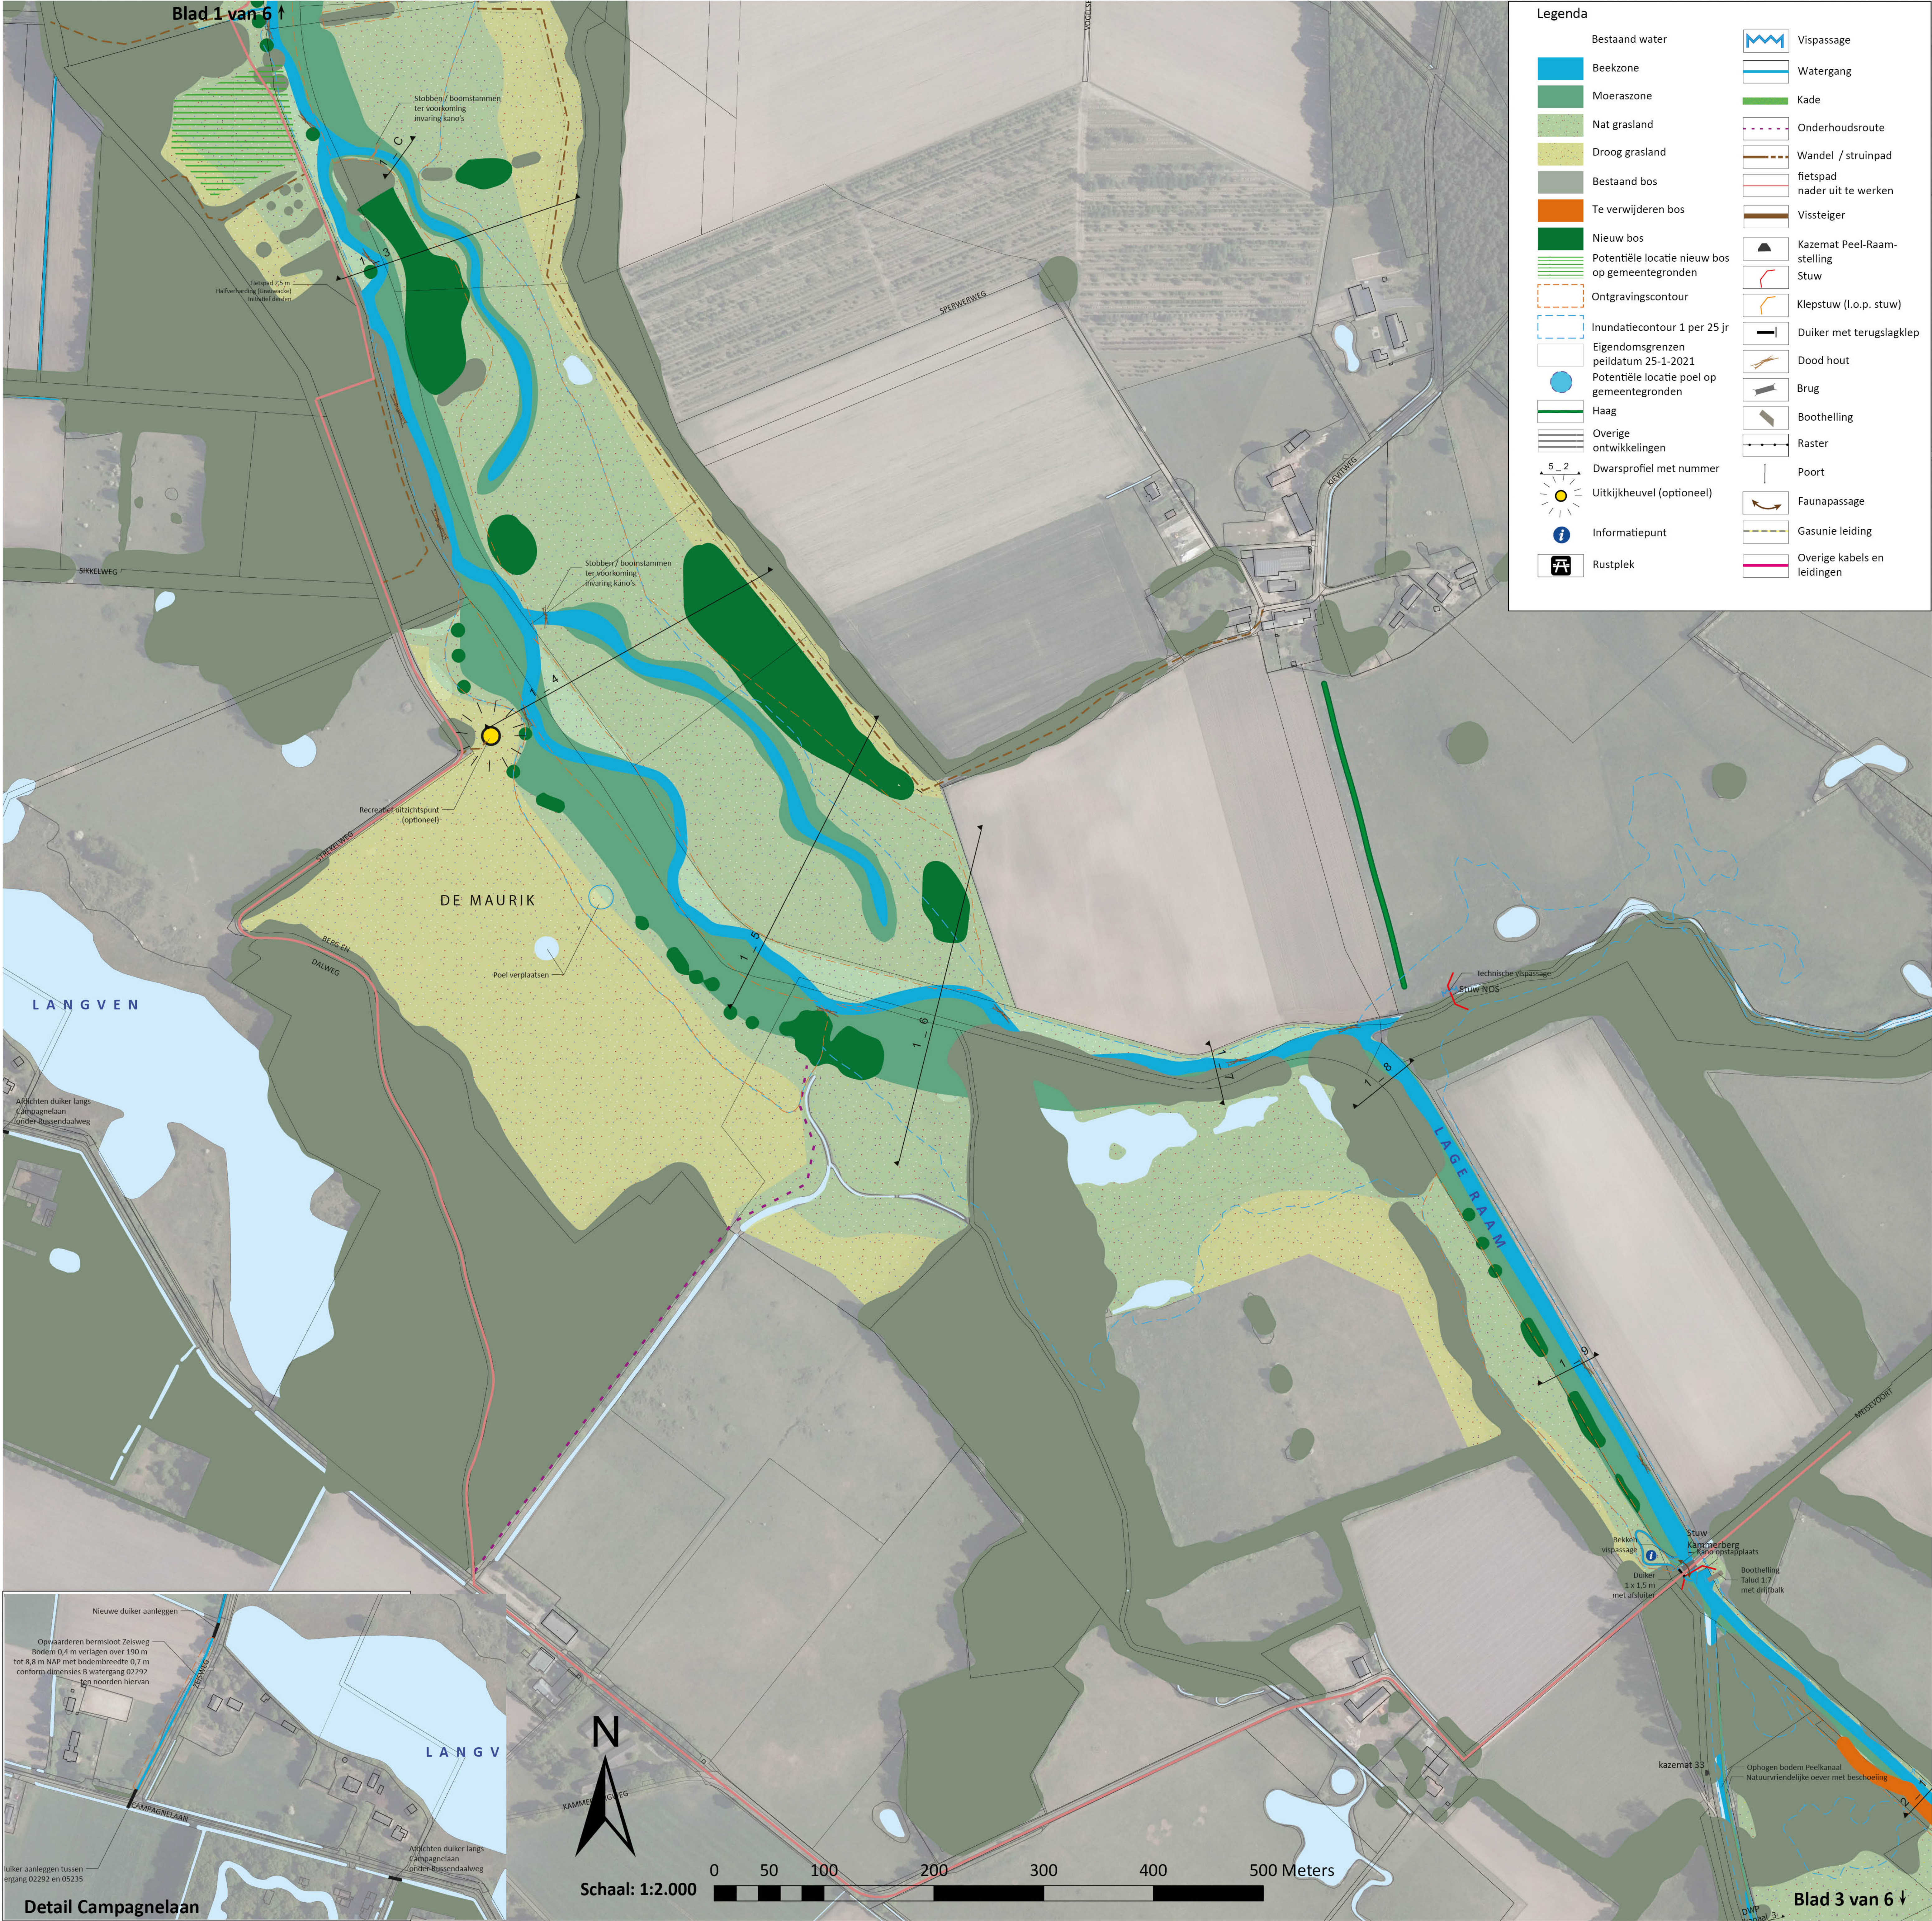

Bestaand water

Beekzone

Moeraszone

Nat grasland

Droog grasland

Bestaand bos

Te verwijderen bos

Nieuw bos

Potentiele locatie nieuw bos op gemeentegronnen

Ontgravingscontour

Inundatiecontour 1 per 25 jr

Eigendomsgrenzen peildatum 25-1-2021

Potentiele locatie poel op gemeentegronnen

Haag

Overige ontwikkelingen

Dwarsprofiel met nummer

Uitkijkheuvel (optioneel)

Informatiepunt

Rustplek

Vispassage

Watergang

Kade

Onderhoudsroute

Wandel / struinp pad

fietspad nader uit te werken

Vissteiger

Kazemat Peel-Raam-stelling

Stuw

Klepstuw (l.o.p. stuw)

Duiker met terugslagklep

Dood hout

Brug

Boothelling


Raster

Poort


Faunapassage

Gasunie leiding

Overige kabels en leidingen

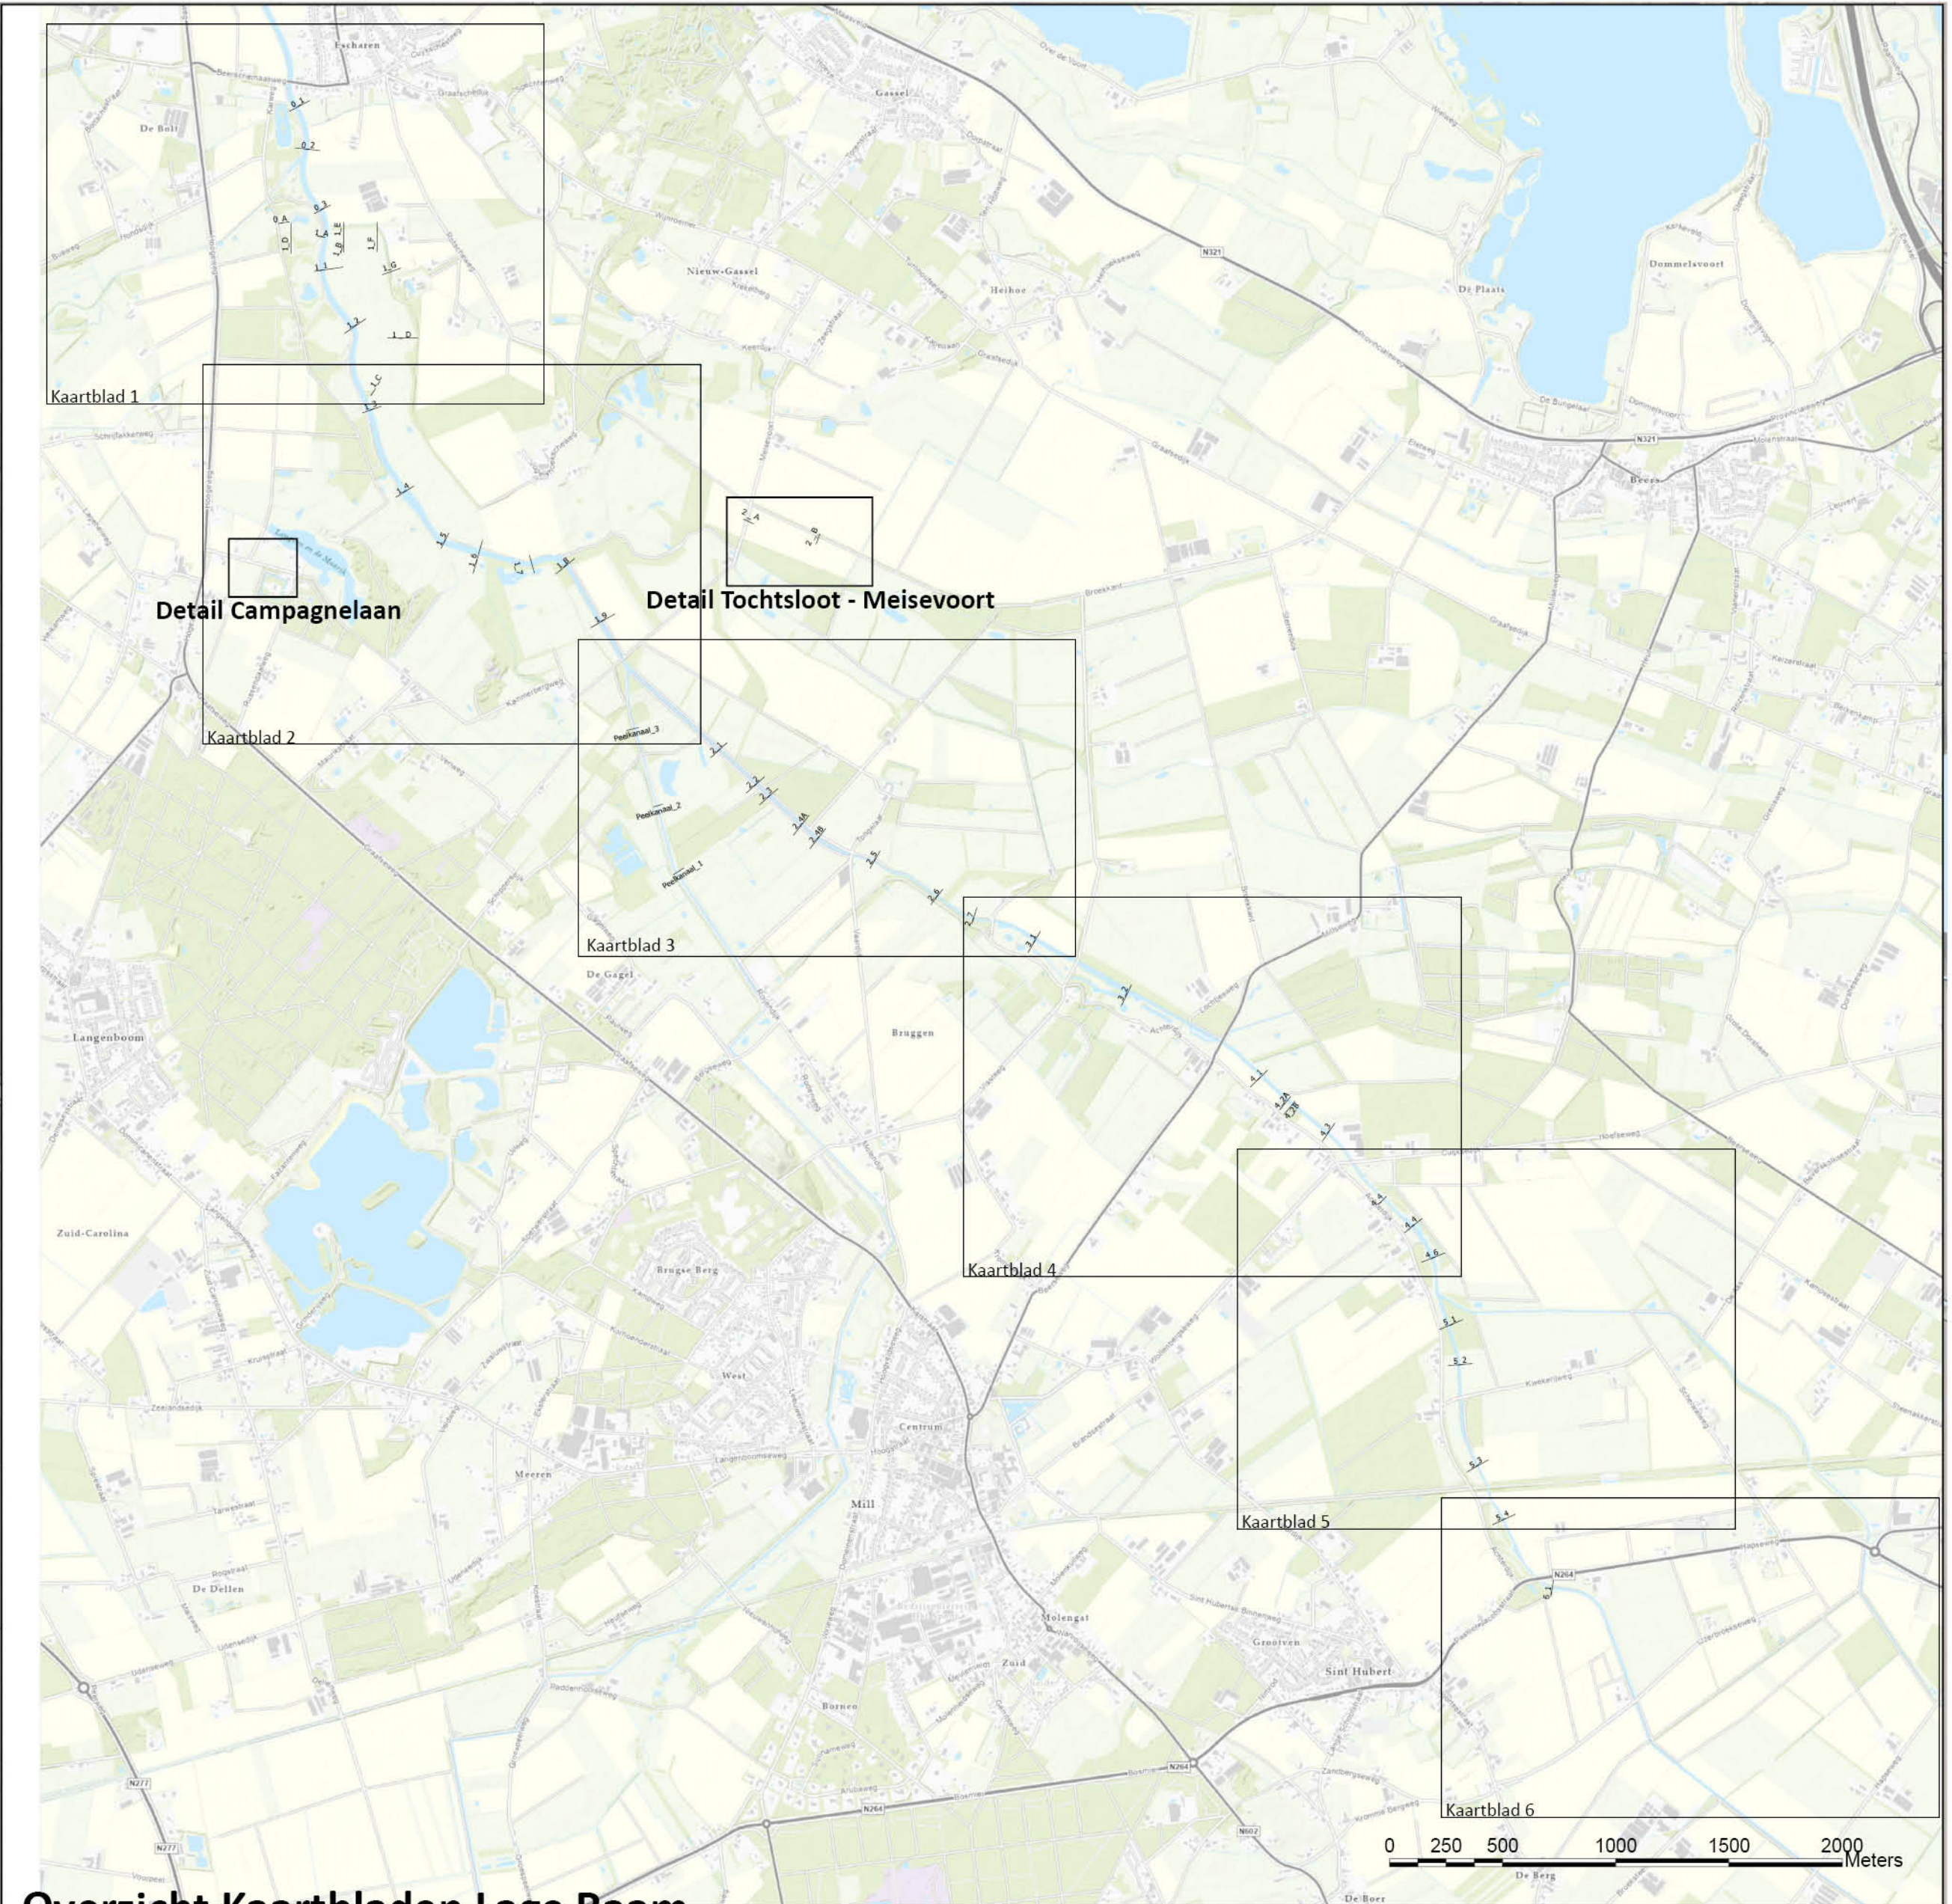

Overzicht Kaartbladen Lage Raam

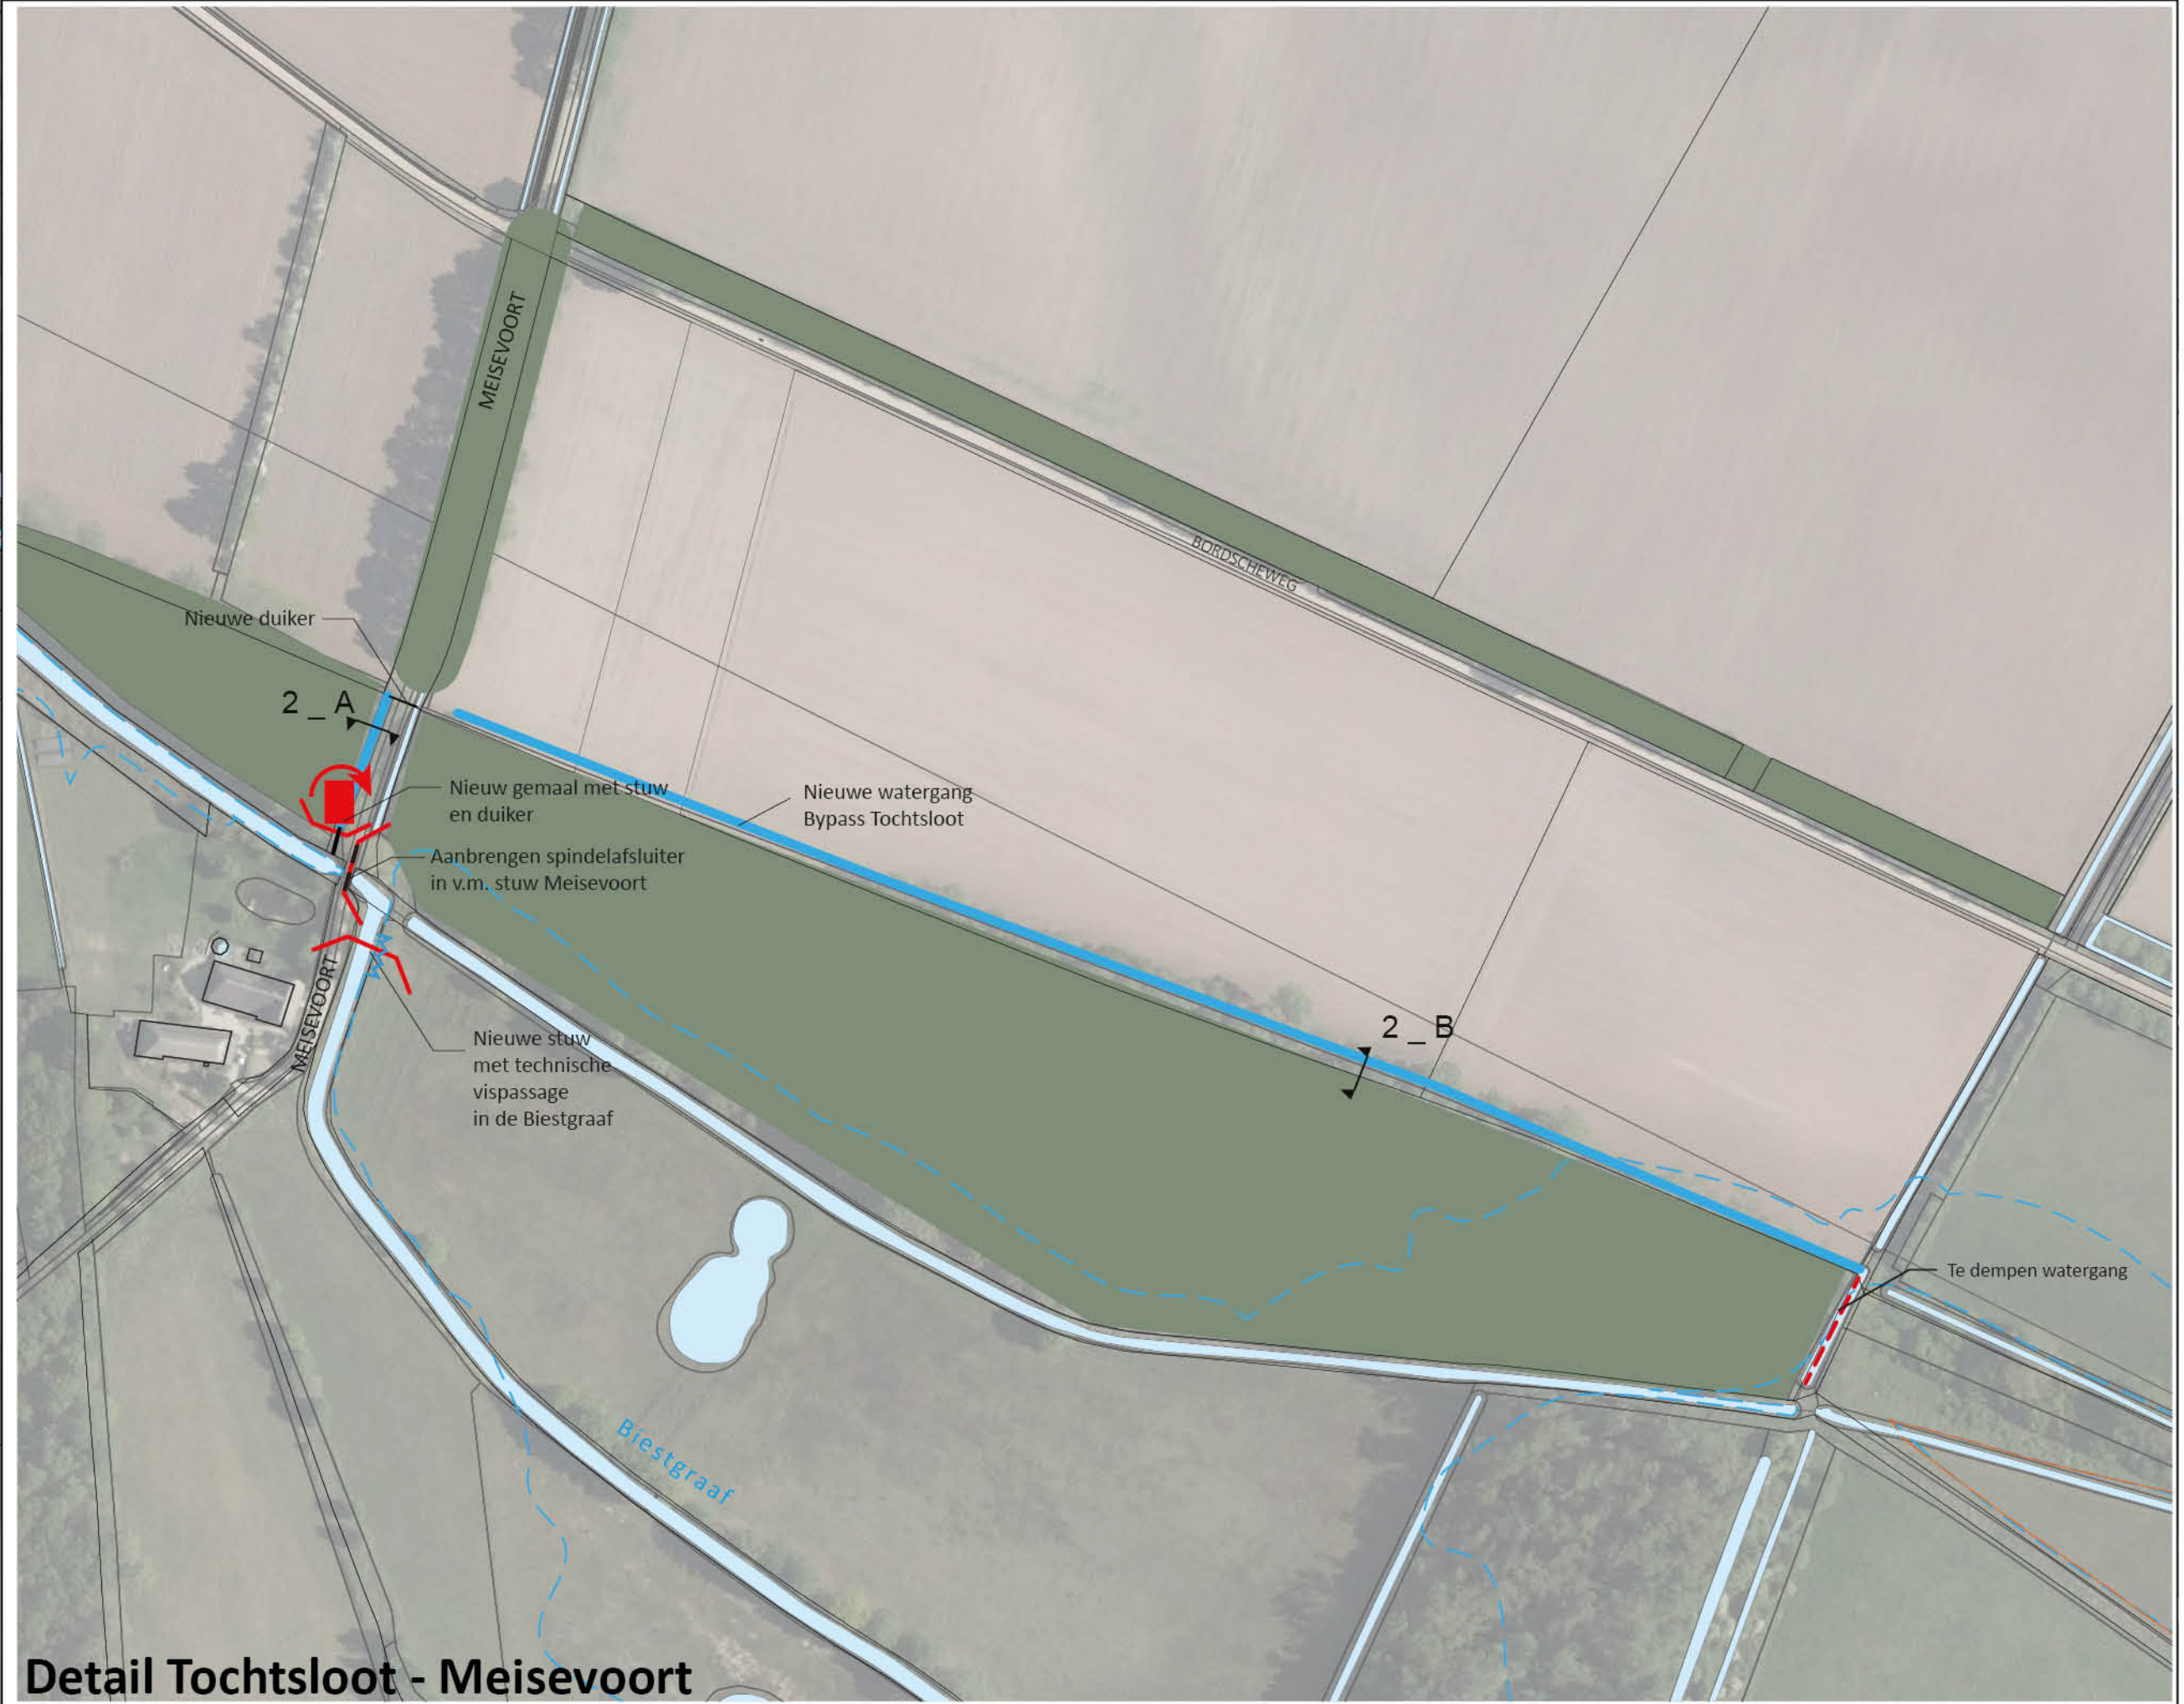

Detail Tochtsloot - Meisevoort

7.1	Einde review / acceptatie	28-2-2024
6.0	Aanpassingen profielen na externe review	12-10-2023
5.0	Aanpassingen 4 ^e review	15-09-2023
4.0	Aanpassingen 3 ^e review	23-06-2023
3.0	2 ^e Externe review + aanvullingen	24-05-2023
2.0	Externe review	21-04-2023
1.0	Definitief	29-03-2023

Uitwerking Gebiedsplan de Raam

DO Lage Raam

Situatie Blad 2 van 6

Get.:

Formaat:

Afmeting:

Status:

Datum:

Versie:

Johan de Putter



A0

841x1189 mm

Definitief

28-2-2024

7.1

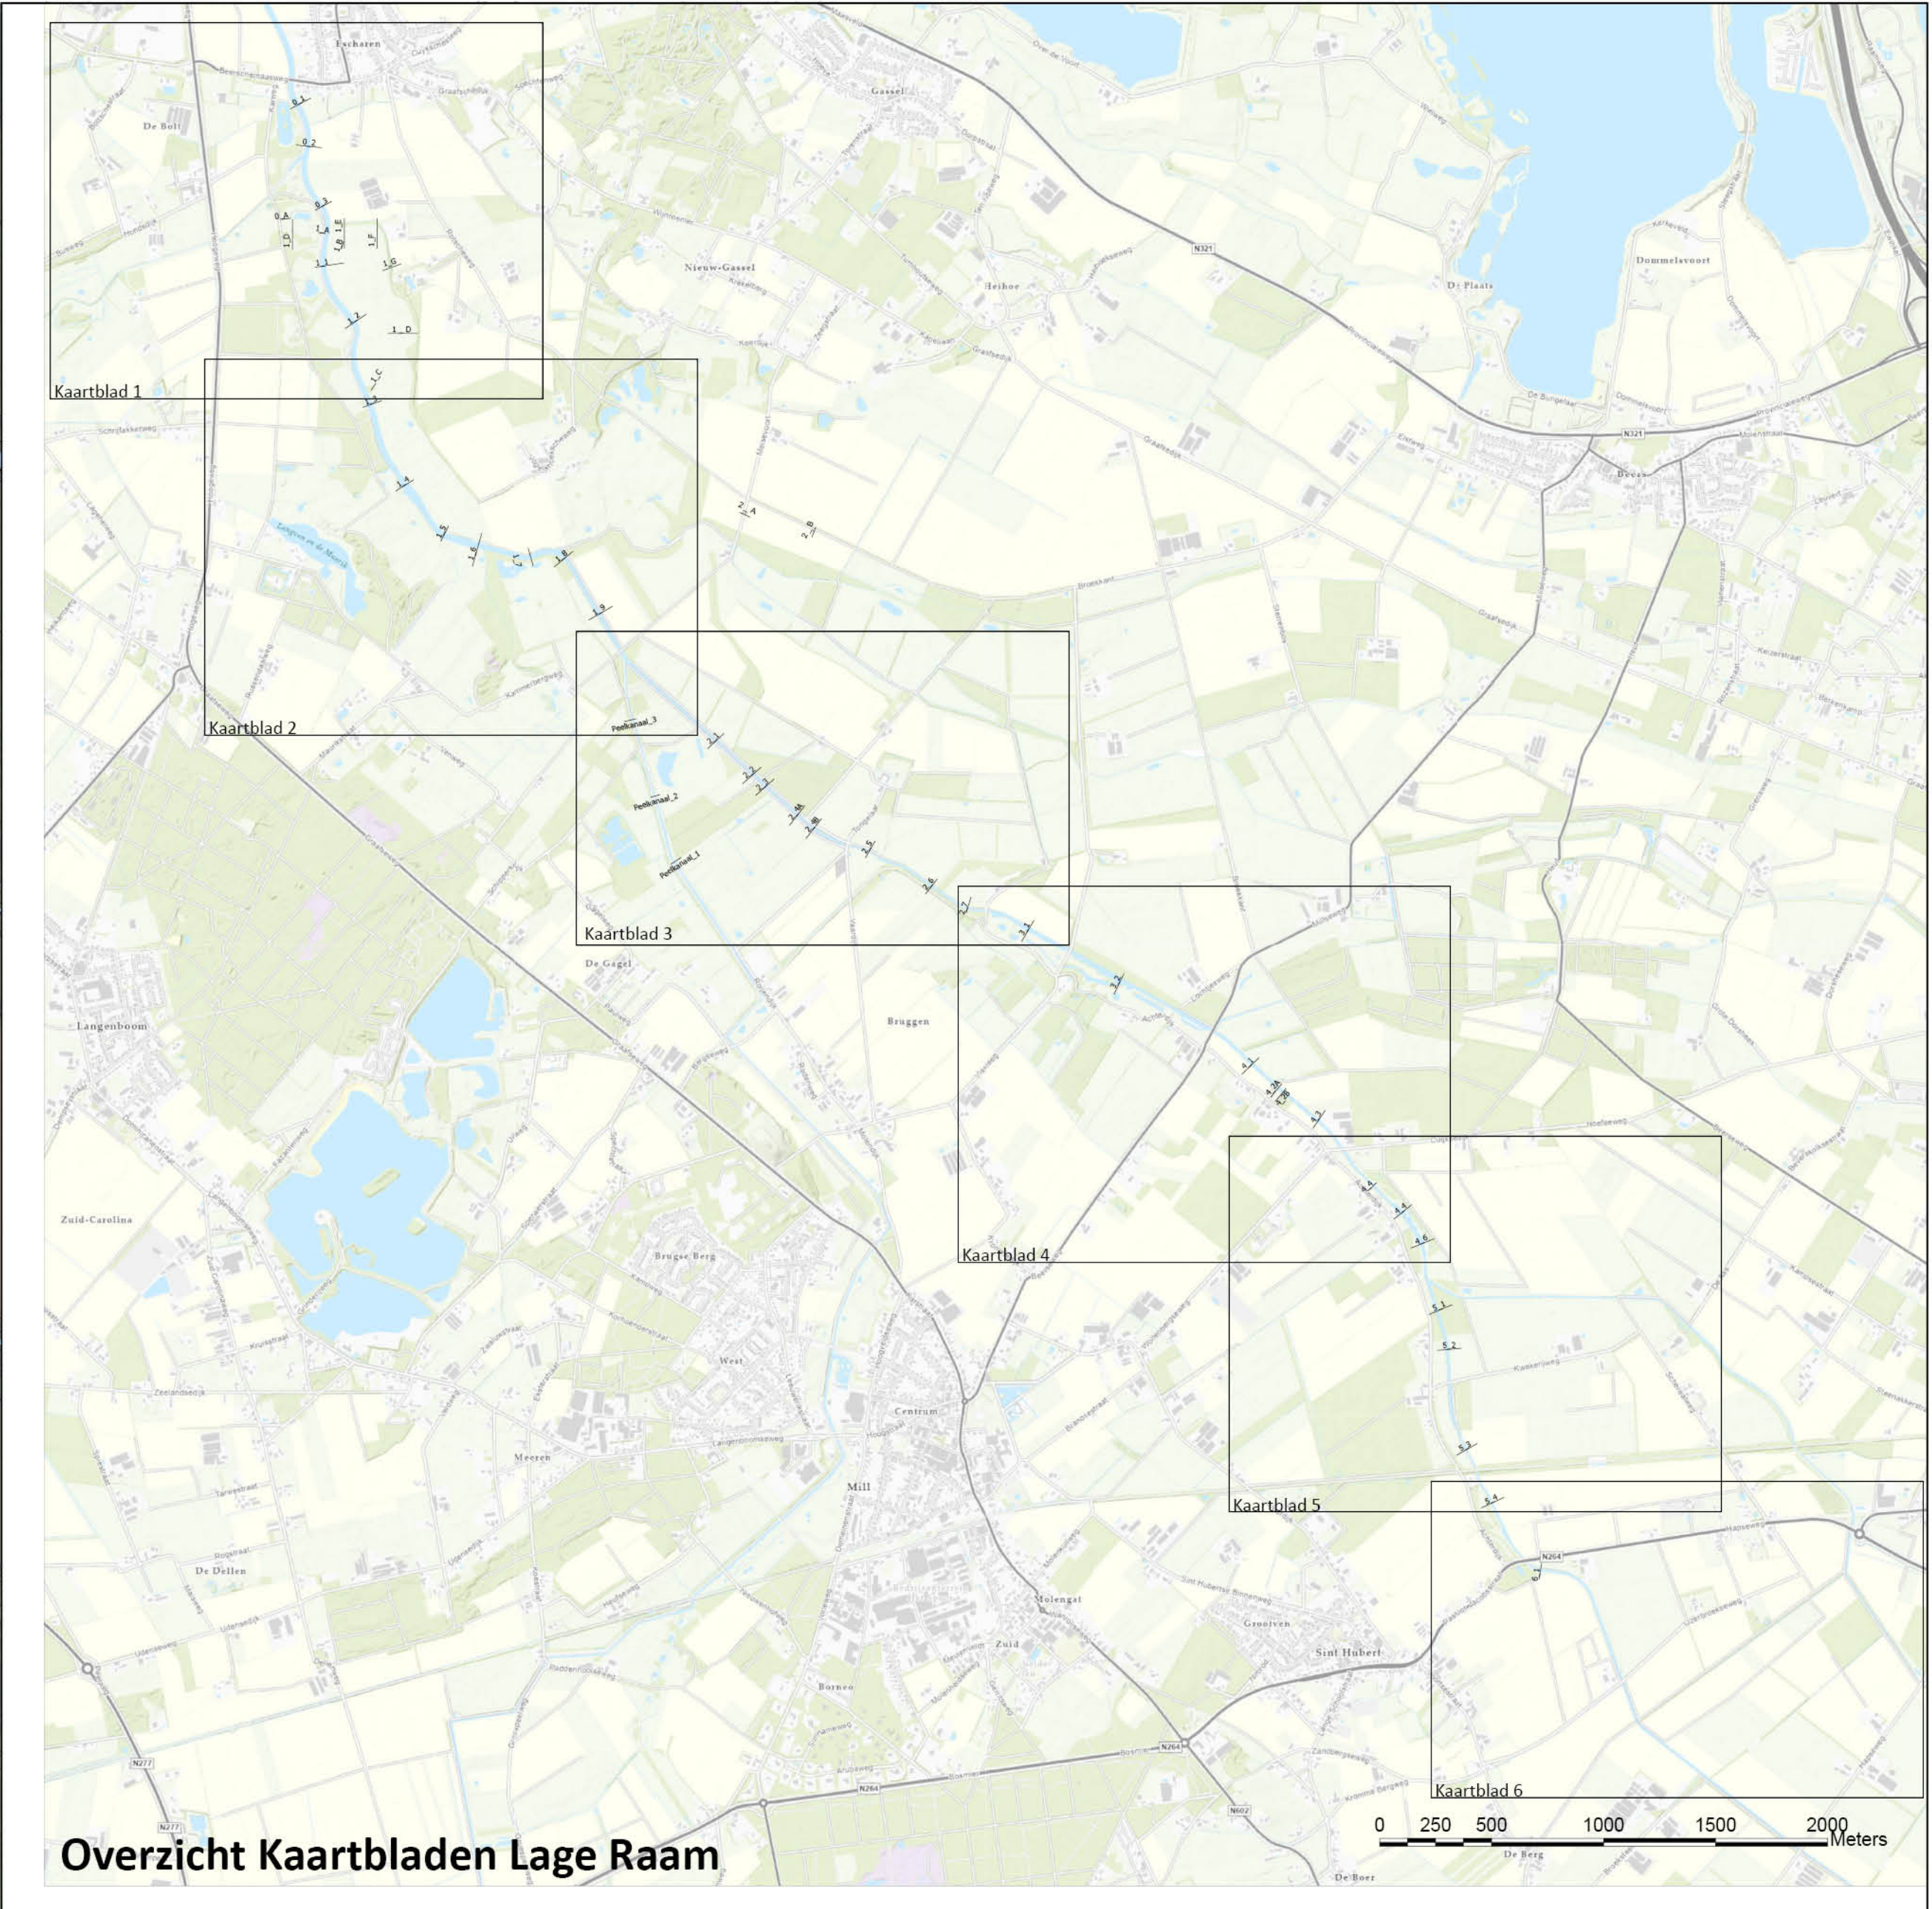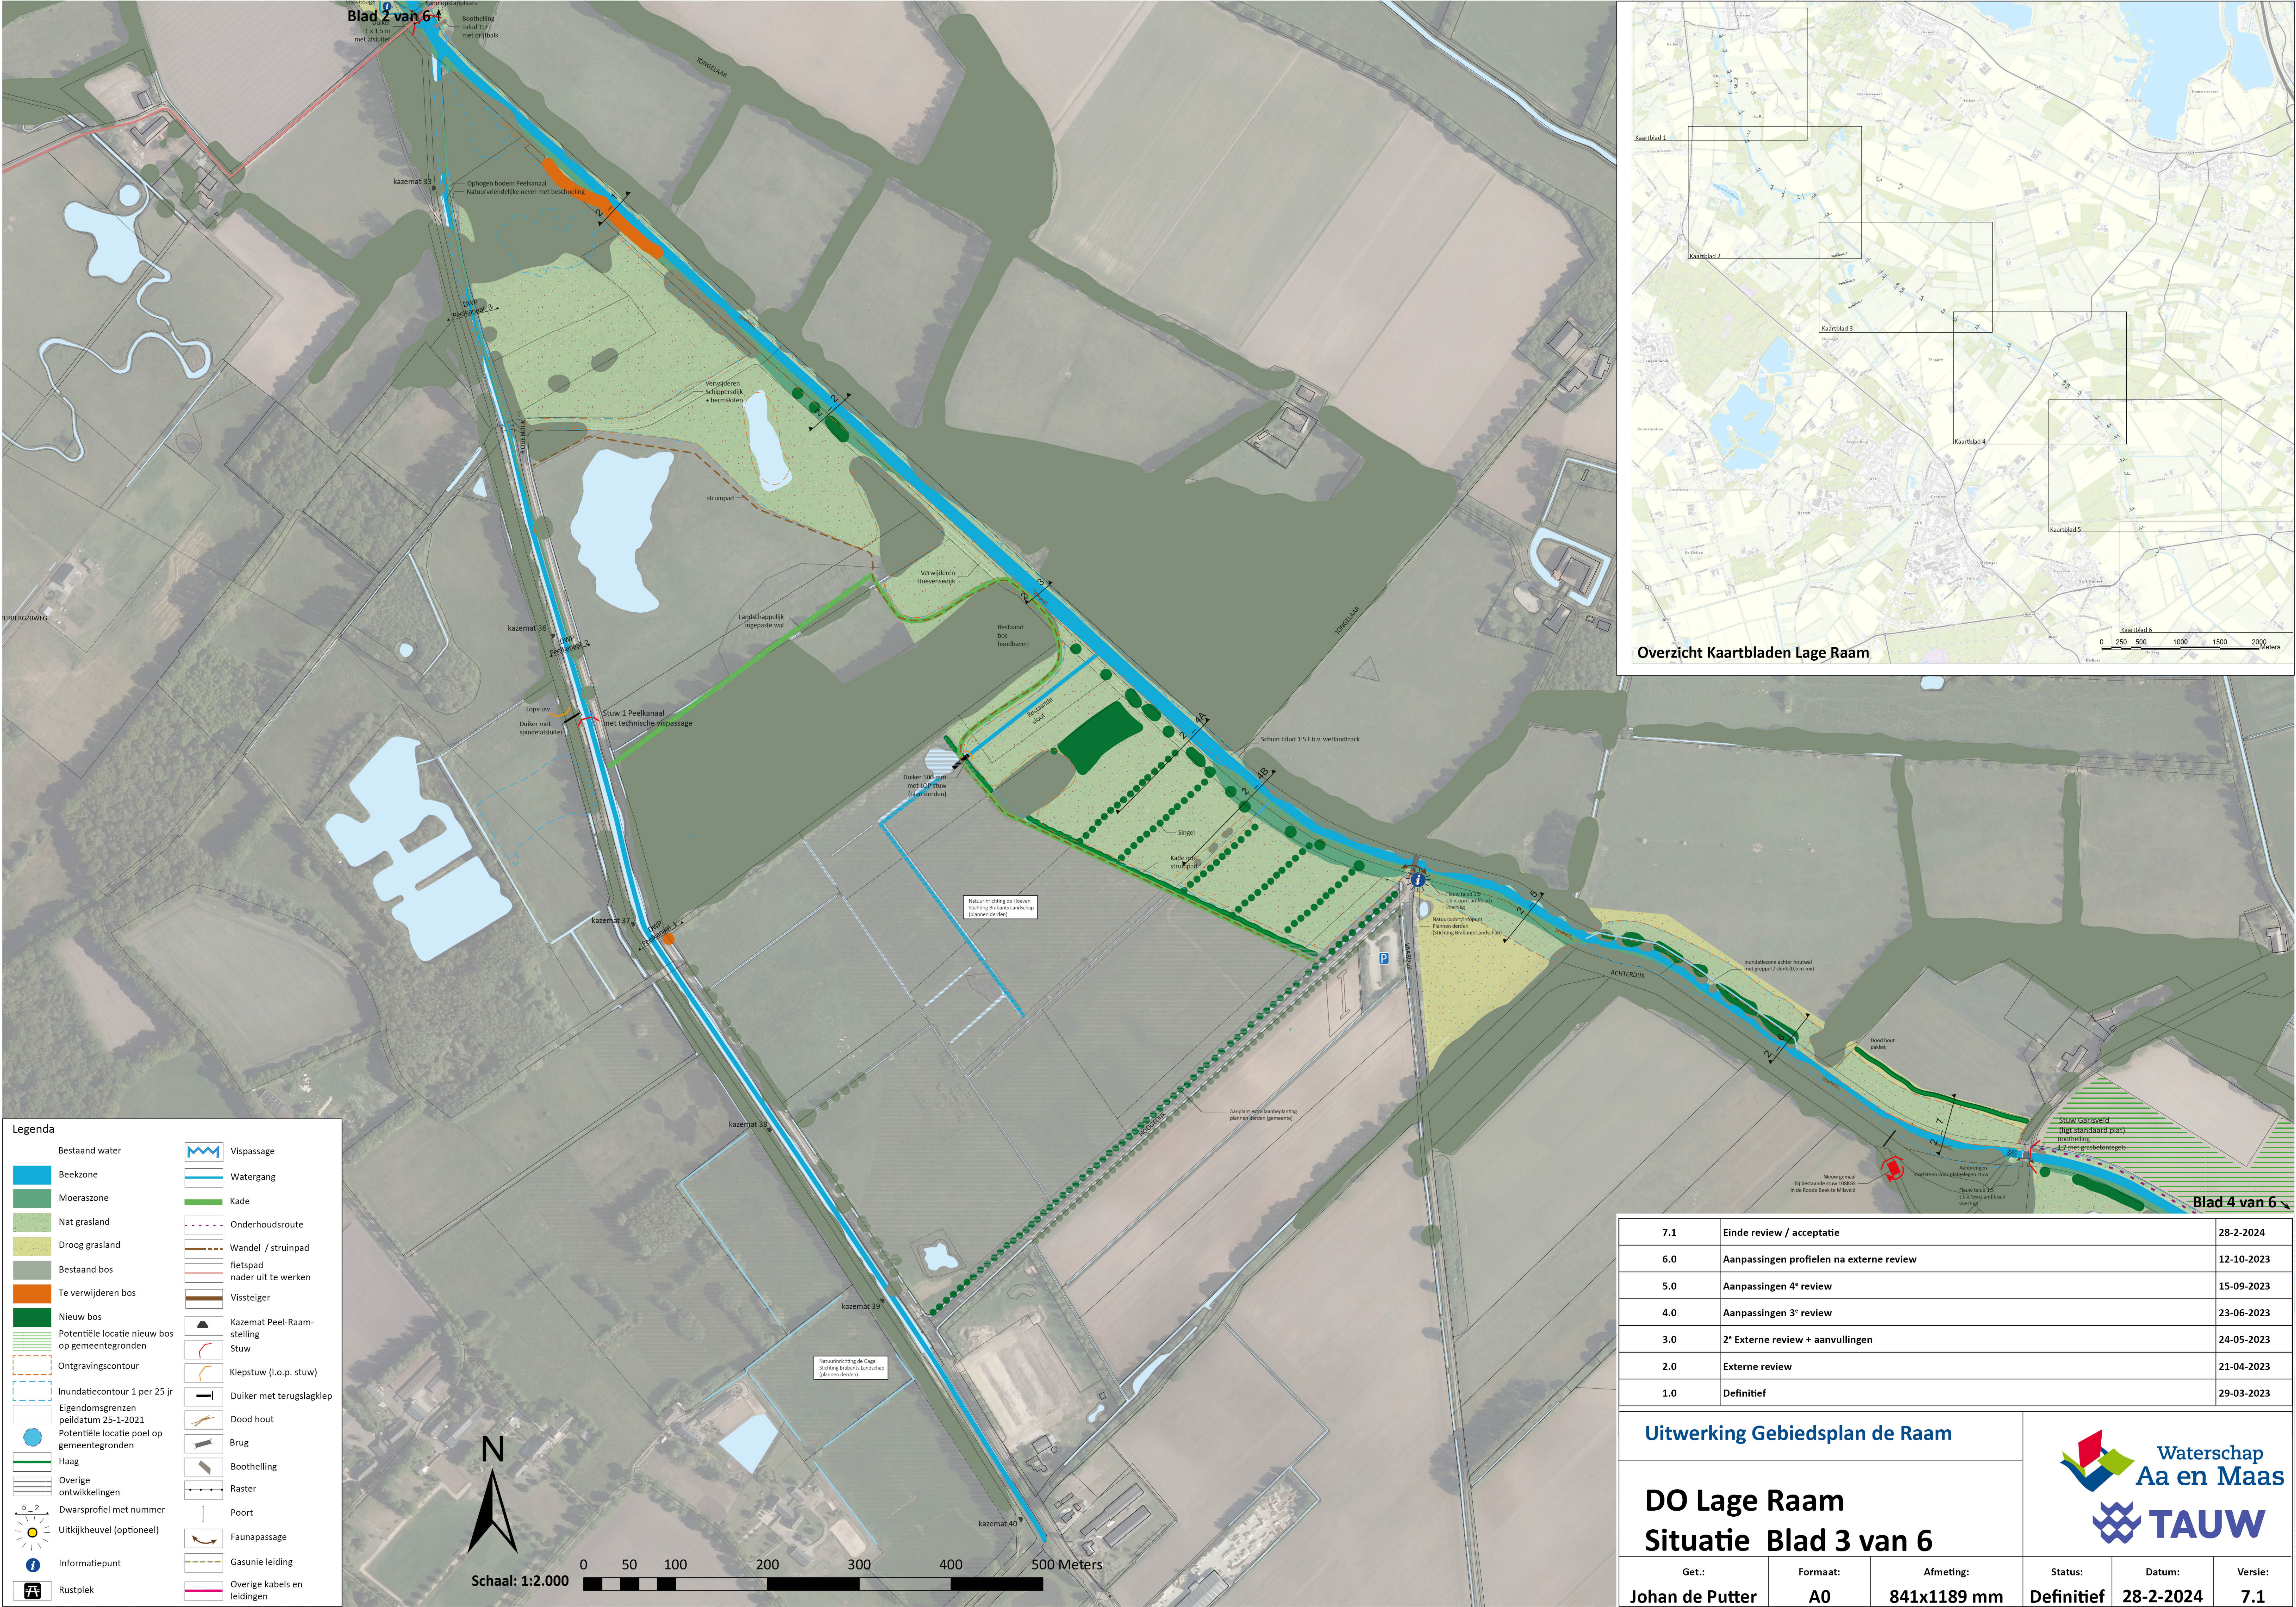

7.1	Einde review / acceptatie	28-2-2024
6.0	Aanpassingen profielen na externe review	12-10-2023
5.0	Aanpassingen 4 ^e review	15-09-2023
4.0	Aanpassingen 3 ^e review	23-06-2023
3.0	2 ^e Externe review + aanvullingen	24-05-2023
2.0	Externe review	21-04-2023
1.0	Definitief	29-03-2023

Uitwerking Gebiedsplan de Raam

DO Lage Raam

Situatie Blad 3 van 6

Get.:

Johan de Putter

Formaat:

A0

Afmeting:

841x1189 mm

Status:

Definitief


Datum:

28-2-2024

Versie:

7.1



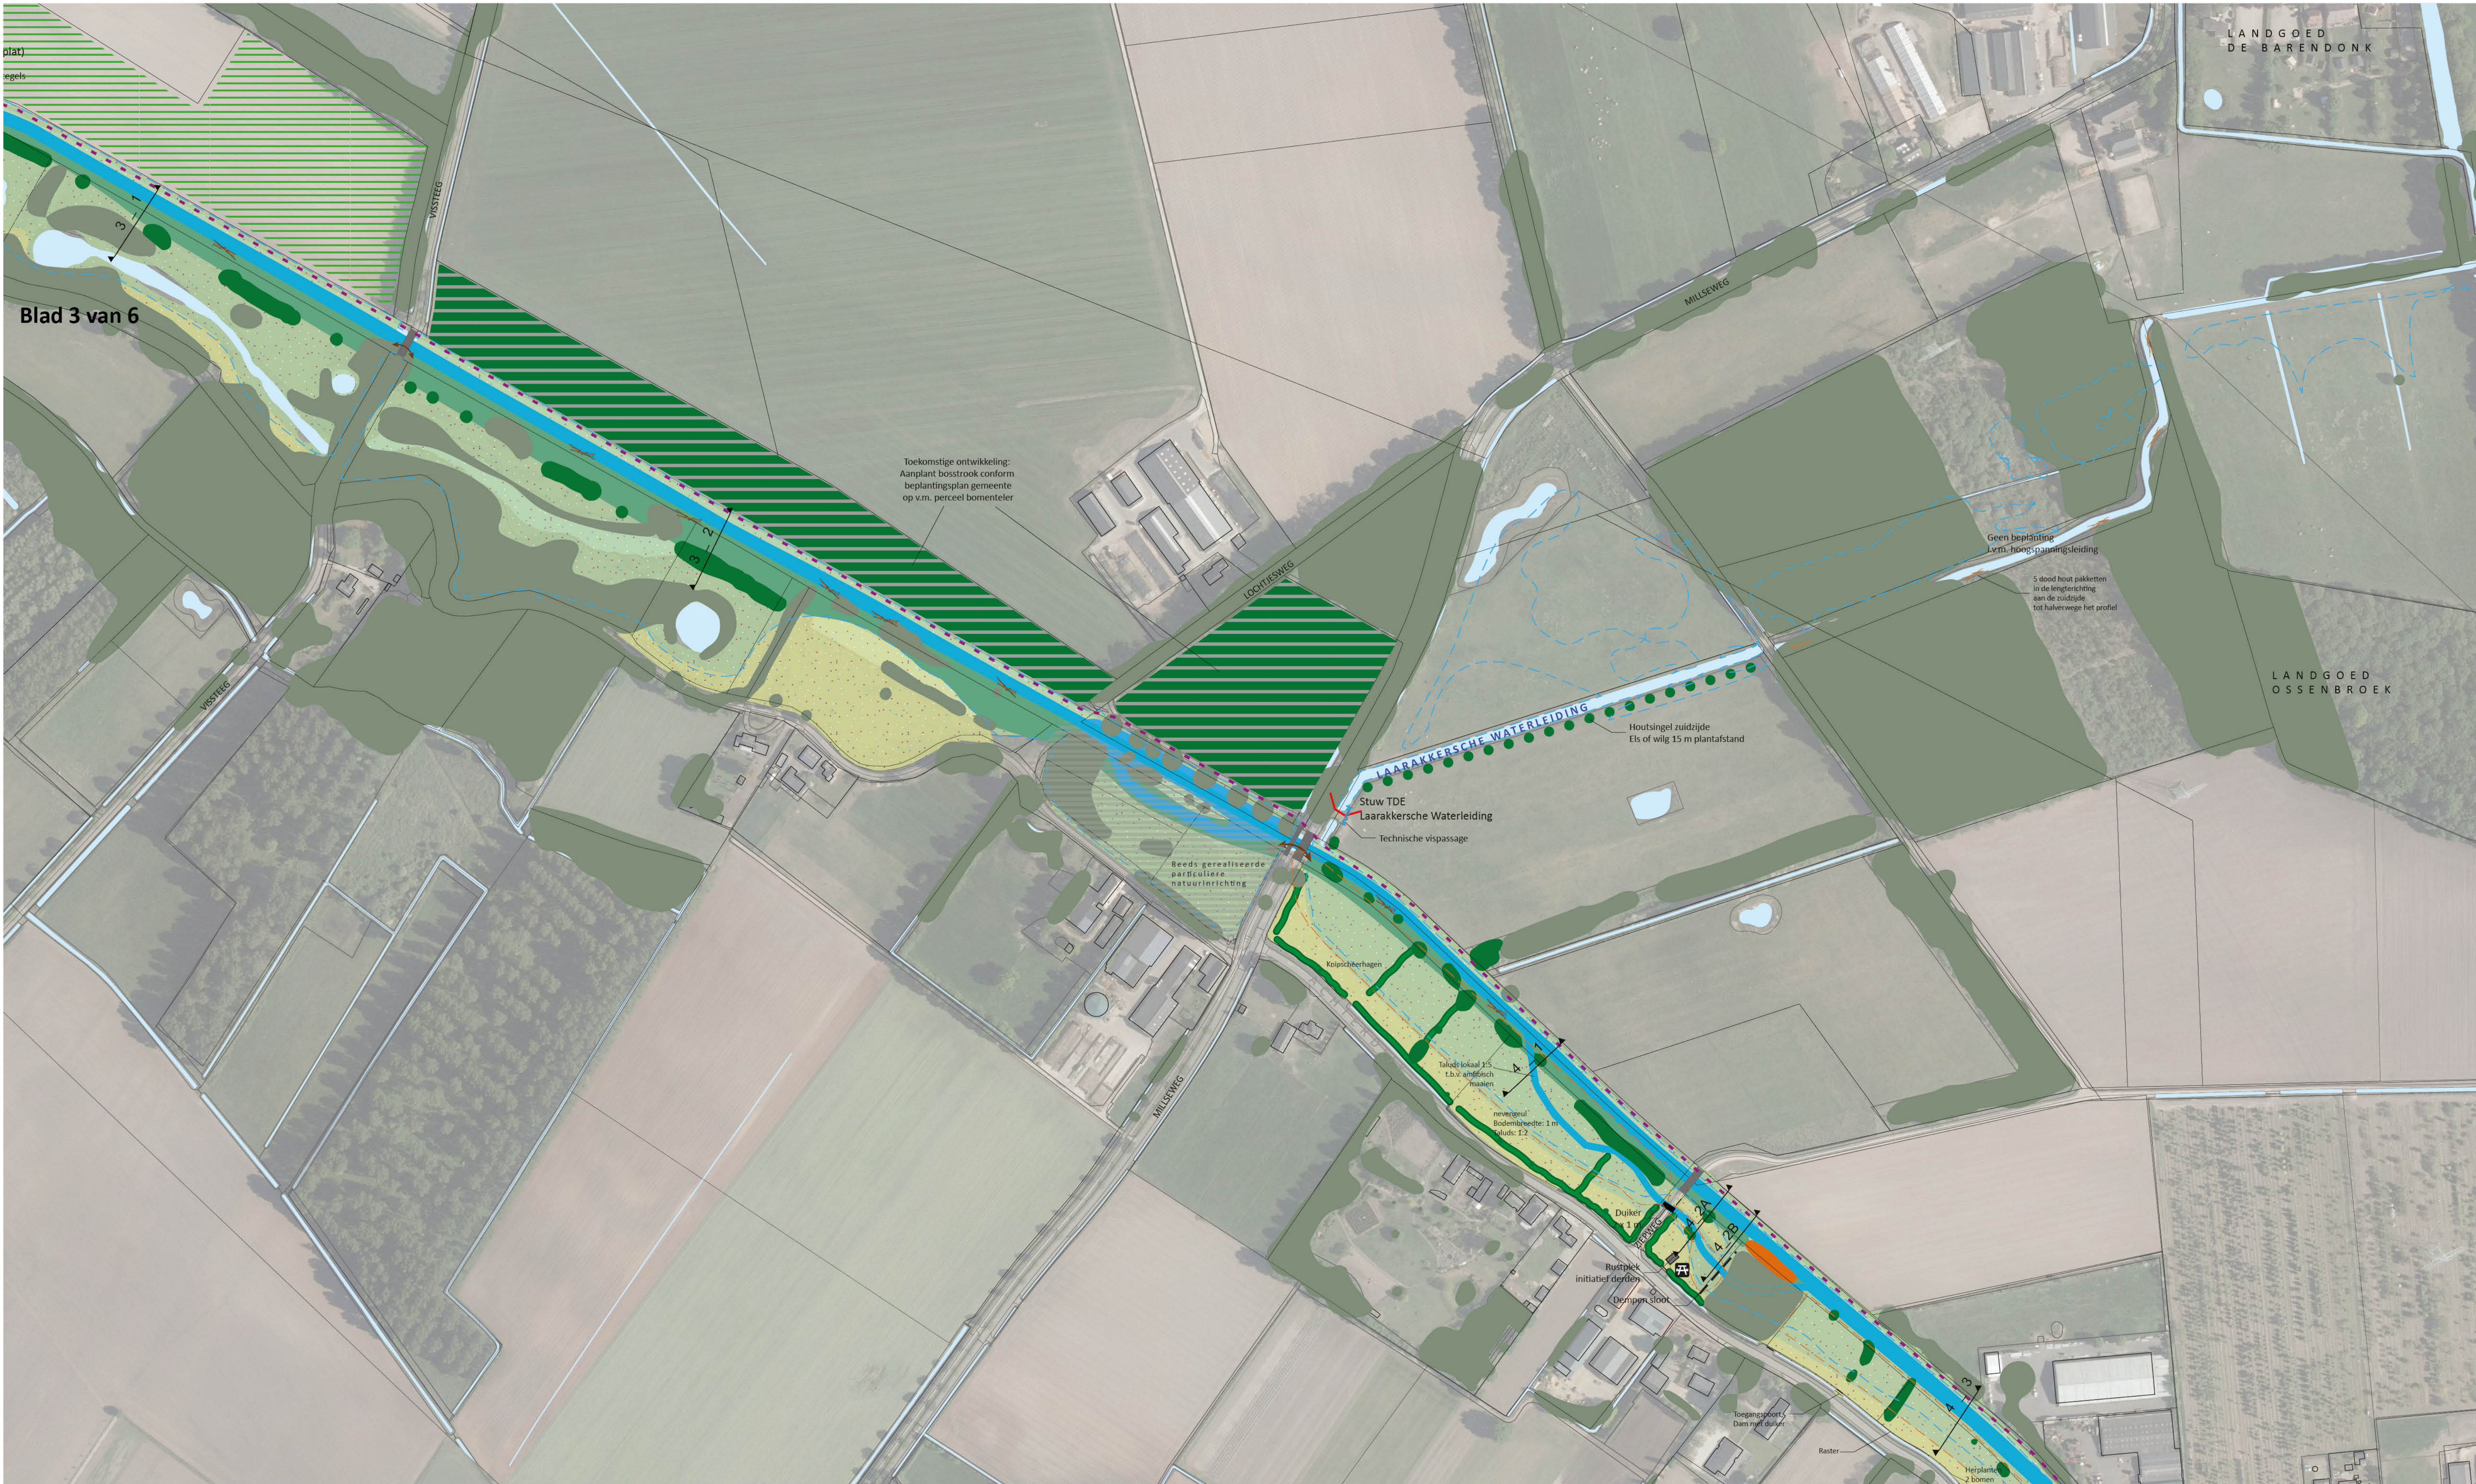

Legenda

Bestaand water

Beekzone

Moeraszone

Nat grasland

Droog grasland

Bestaand bos

Te verwijderen bos

Nieuw bos

Potentiële locatie nieuw bos op gemeentegronen

Ontgravingscontour

Inundatiecontour 1 per 25 jr

Eigendomsgrenzen peildatum 25-1-2021

Potentiële locatie poel op gemeentegronen

Haag

Overige ontwikkelingen

Dwarsprofiel met nummer

Uitkijkheuvel (optioneel)

Informatiepunt

Rustplek

Vispassage

Watergang

Kade

Onderhoudsroute

Wandel / struipad fietspad nader uit te werken

Vissteiger

Kazemat Peel-Raam-stelling

Stuw

Klepstuw (l.o.p. stuw)

Duiker met terugslagklep

Dood hout

Brug

Boothelling


Raster

Poort

Faunapassage

Gasunie leiding

Overige kabels en leidingen

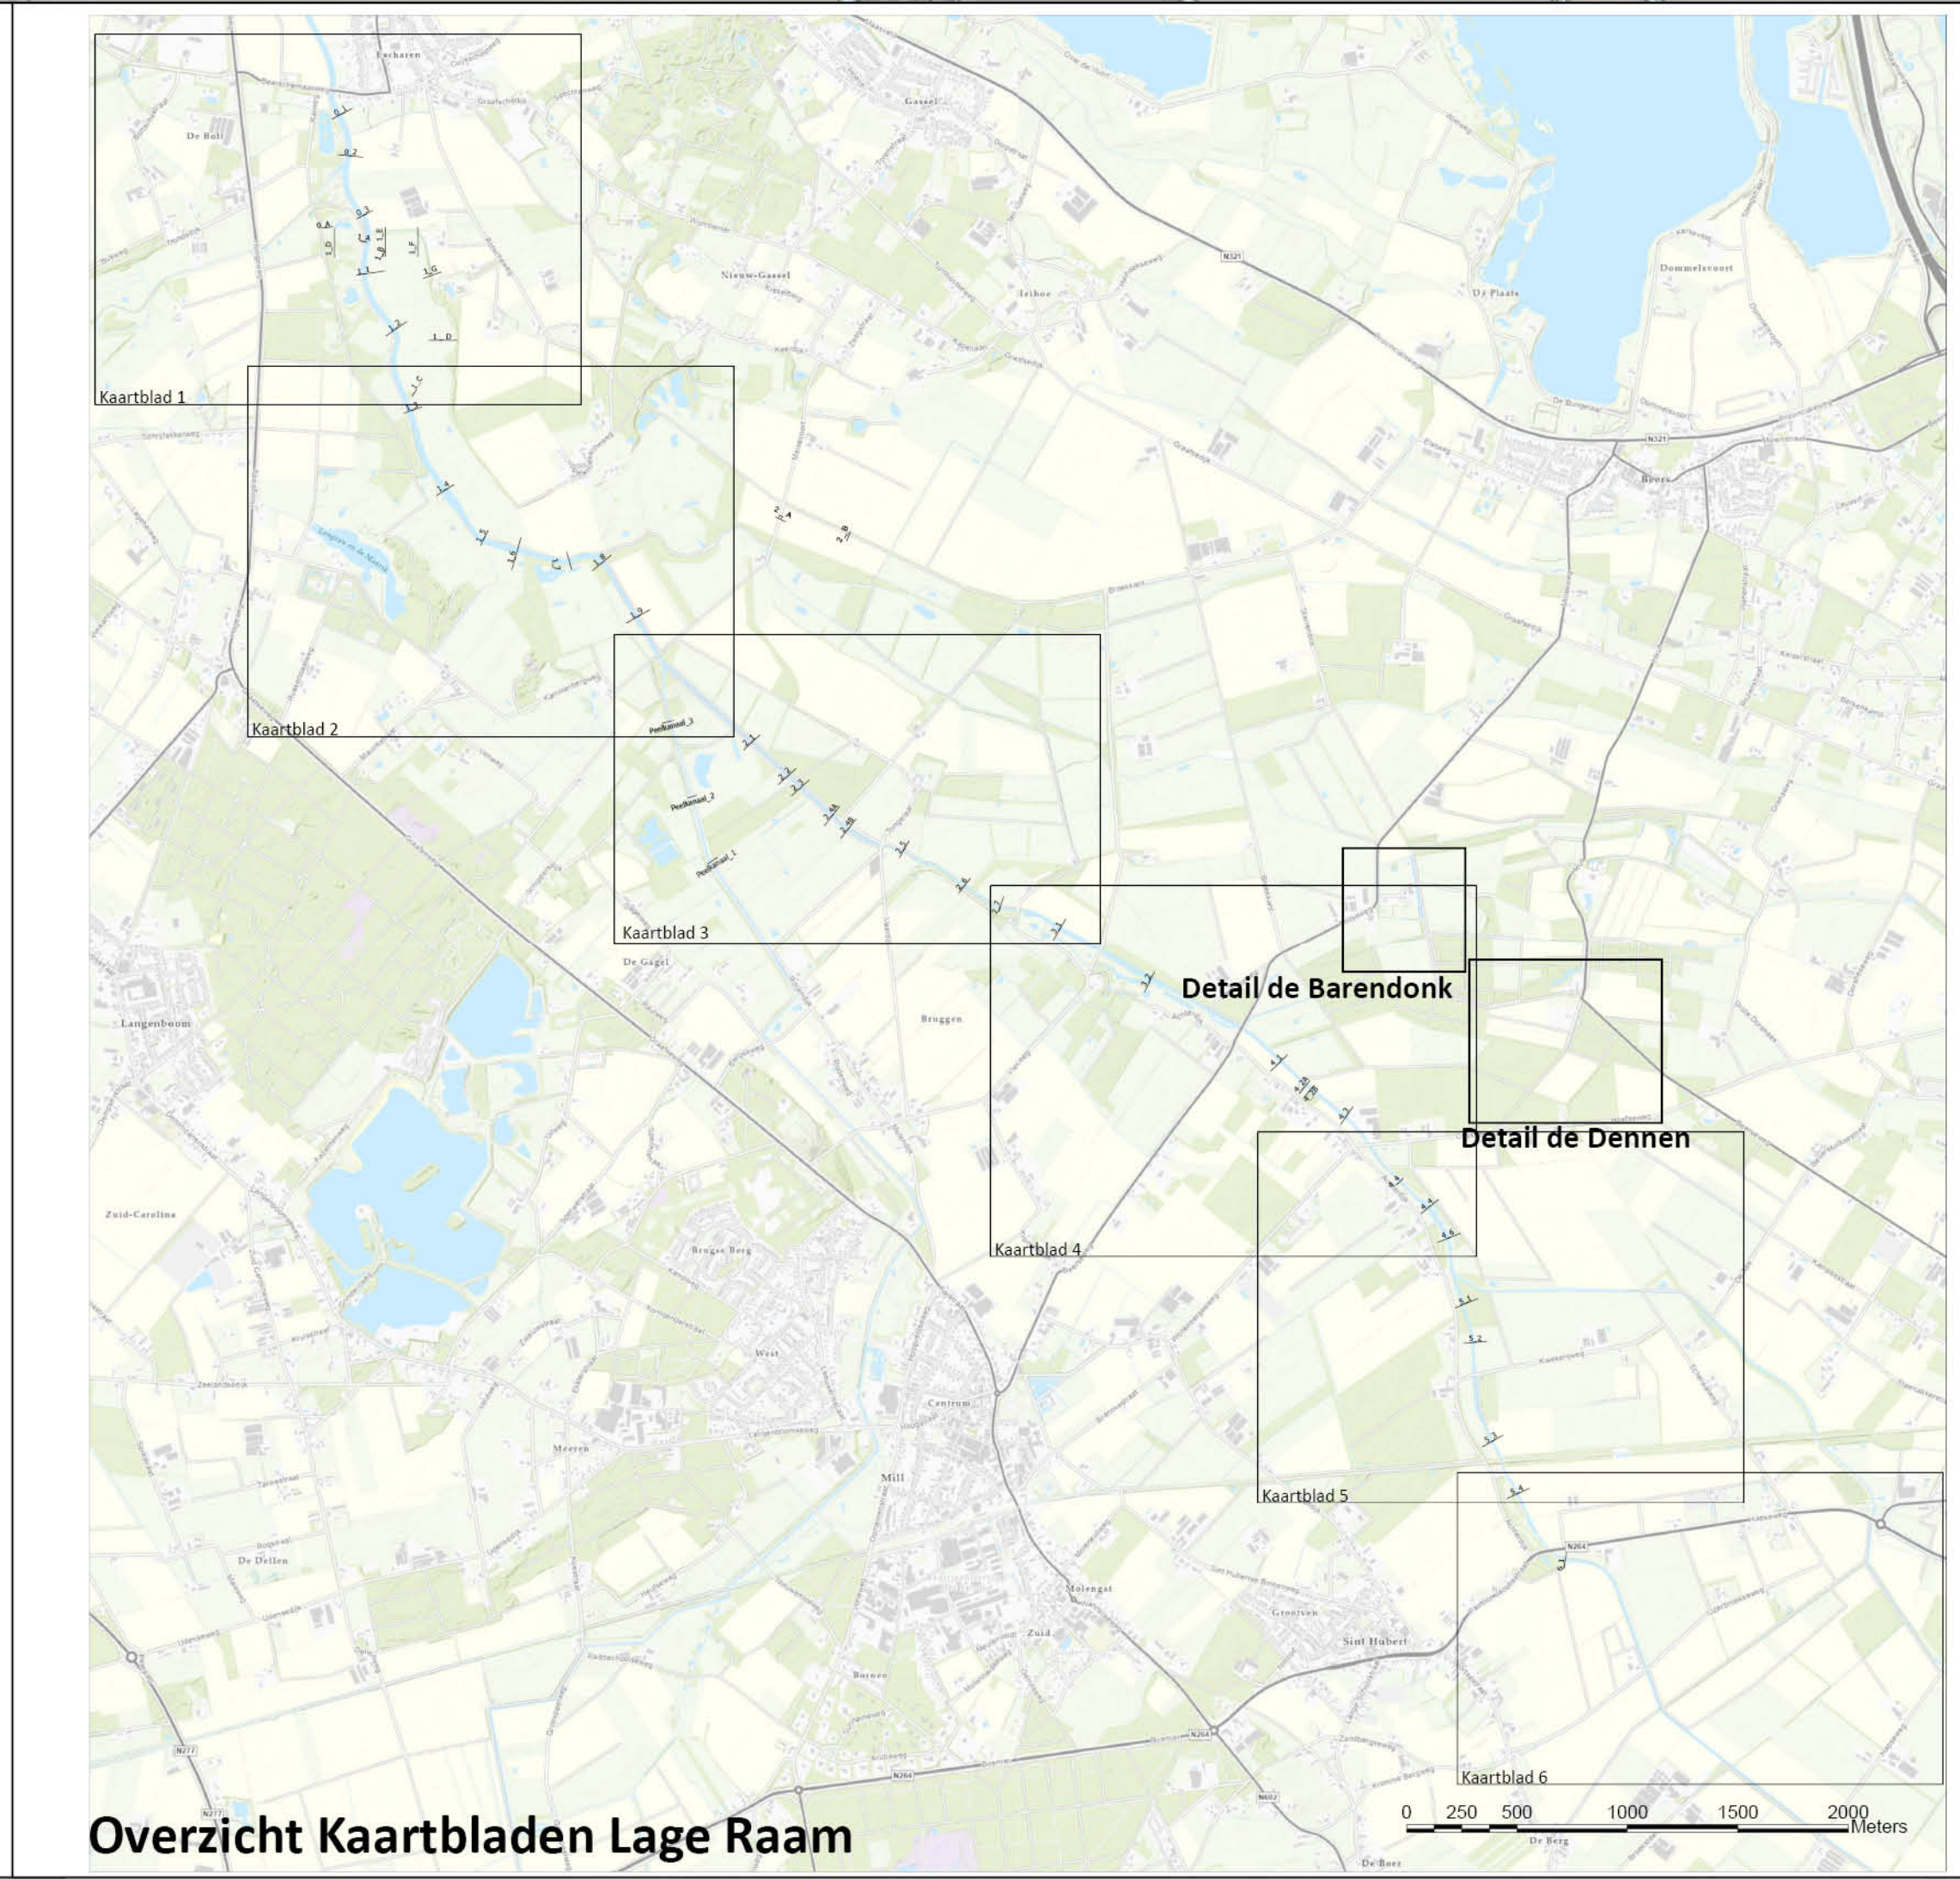

7.1	Einde review / acceptatie	28-2-2024
6.0	Aanpassingen profielen na externe review	12-10-2023
5.0	Aanpassingen 4 ^e review	15-09-2023
4.0	Aanpassingen 3 ^e review	23-06-2023
3.0	2 ^e Externe review + aanvullingen	24-05-2023
2.0	Externe review	21-04-2023
1.0	Definitief	29-03-2023

Uitwerking Gebiedsplan de Raam


DO Lage Raam

Situatie Blad 4 van 6

Get.:	Formaat:	Afmeting:	Status:	Datum:	Versie:
Johan de Putter	A0	841x1189 mm	Definitief	28-2-2024	7.1

Waterschap Aa en Maas

TAUW

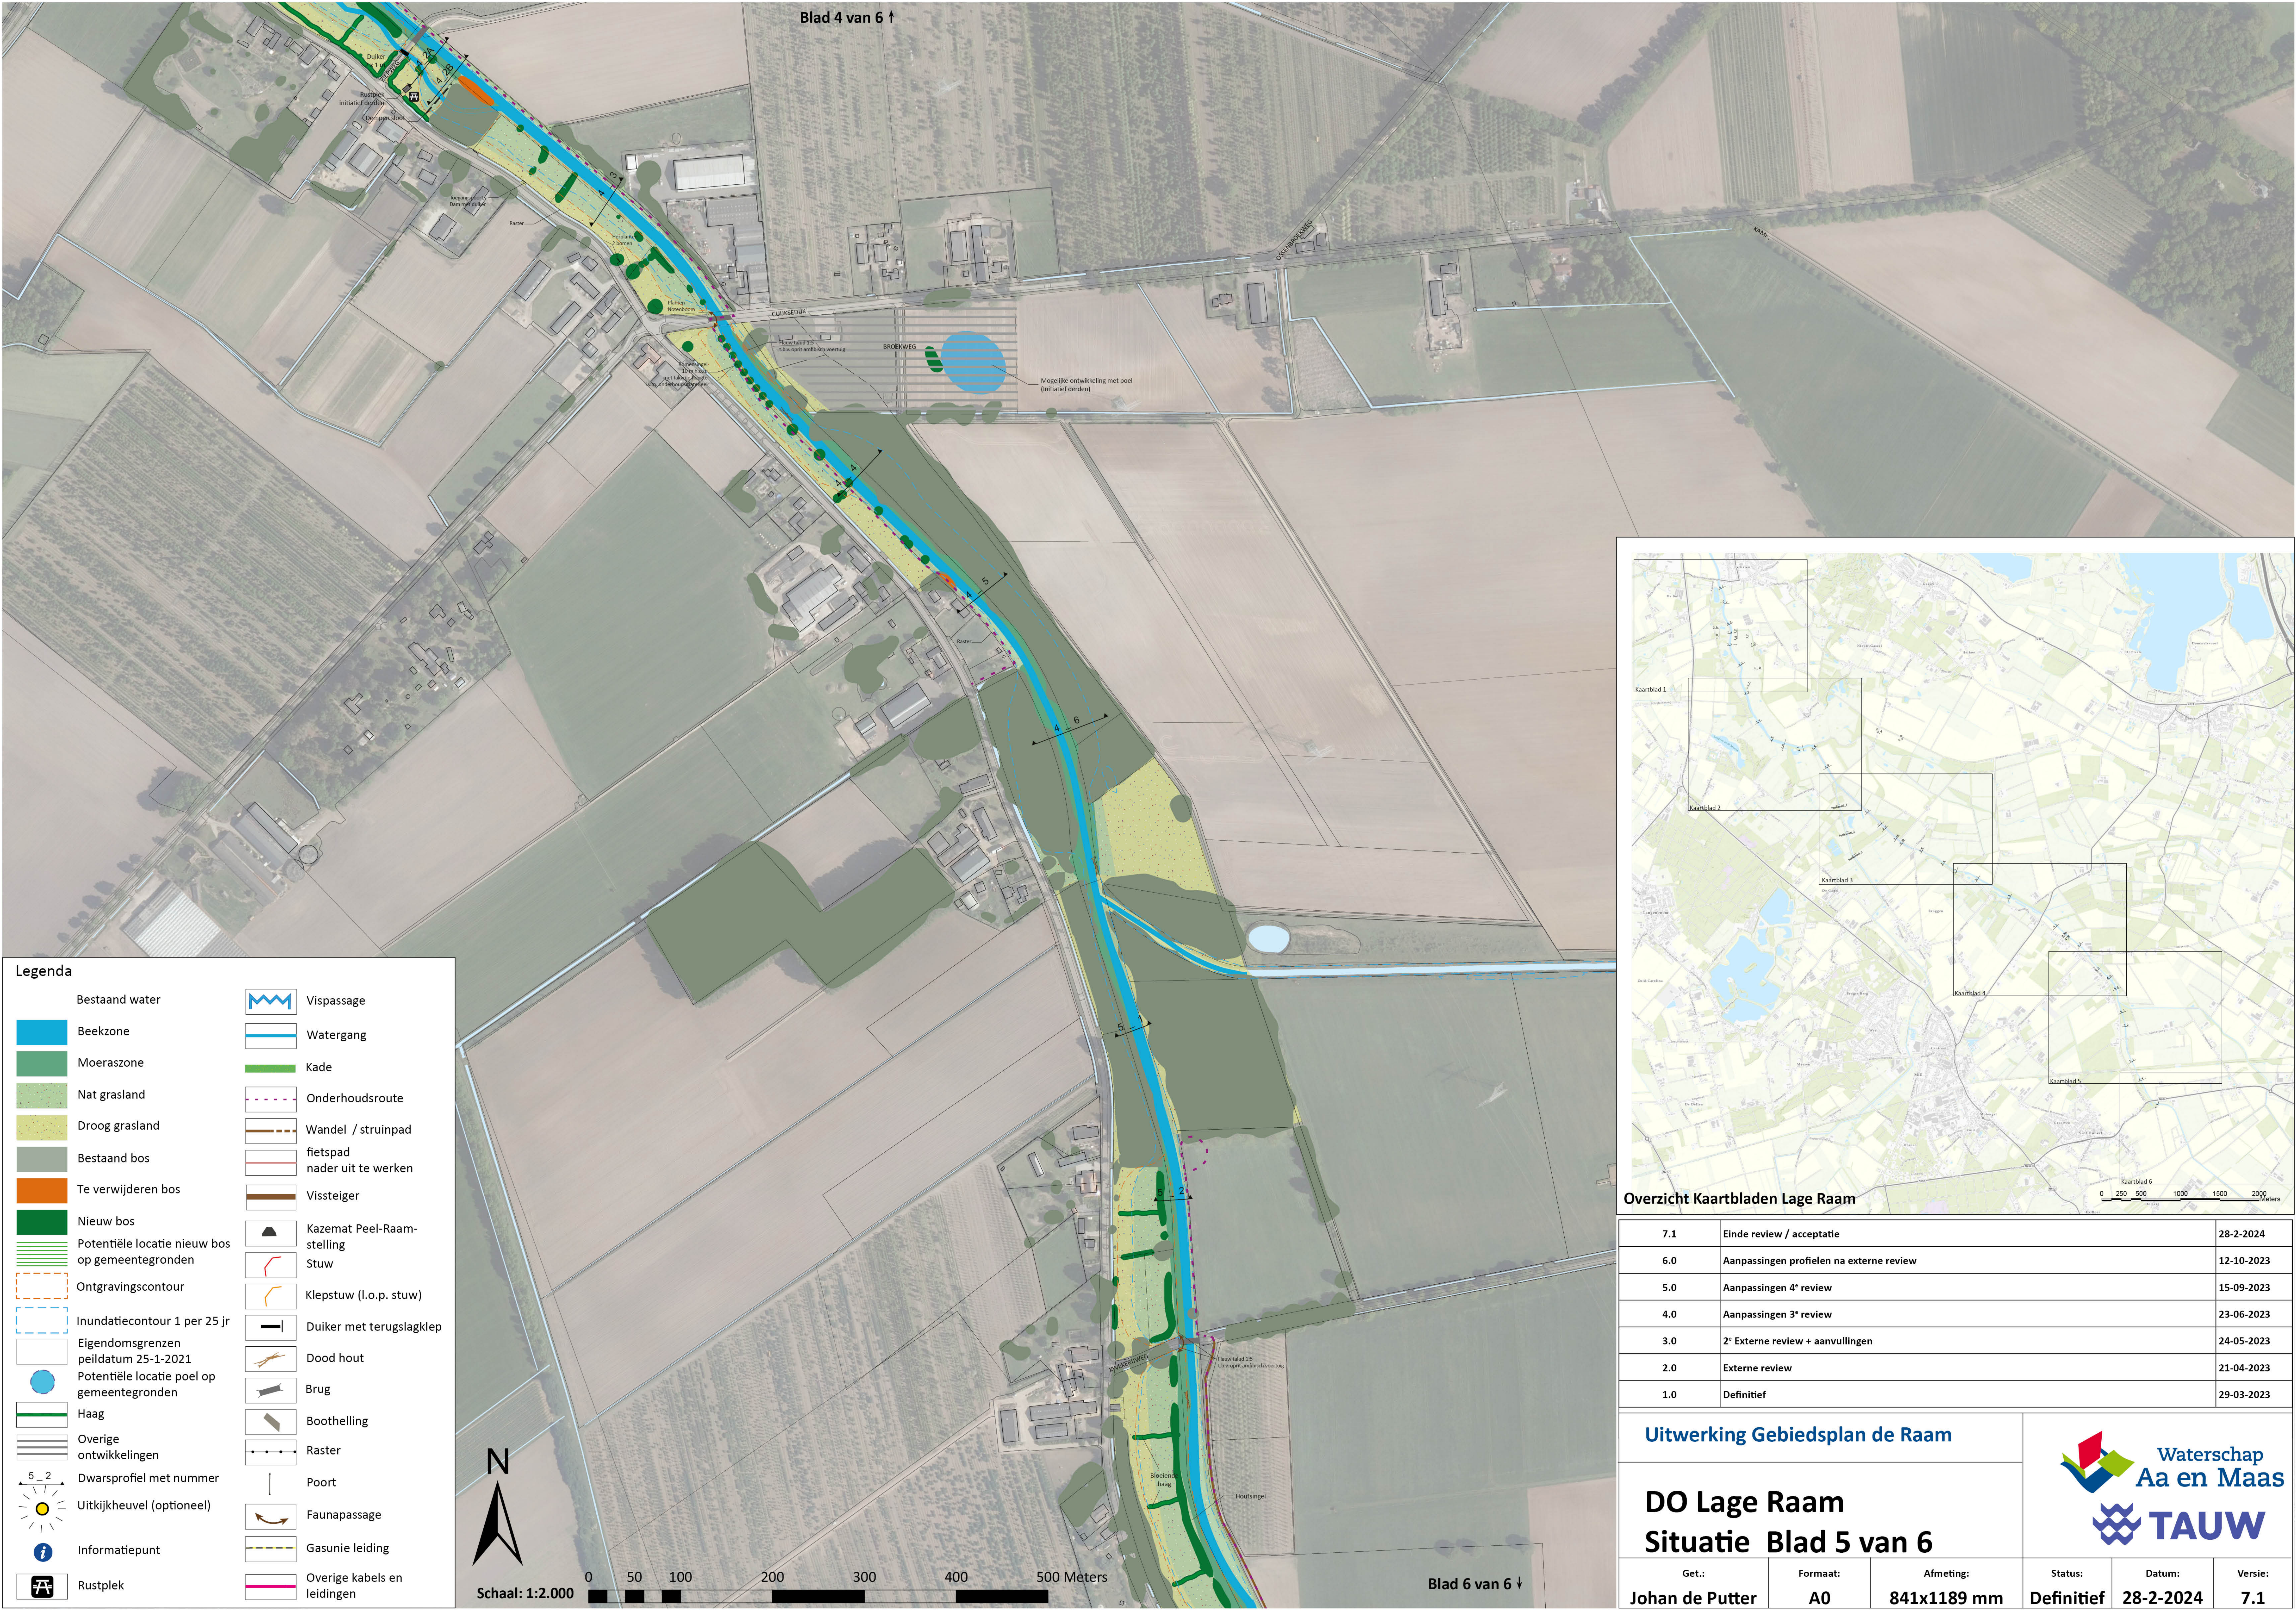



Uitwerking Gebiedsplan de Raam



Get.:	Formaat:	Afmeting:	Status:	Datum:	Versie:
Johan de Putter	A0	841x1189 mm	Definitief	28-2-2024	7.1