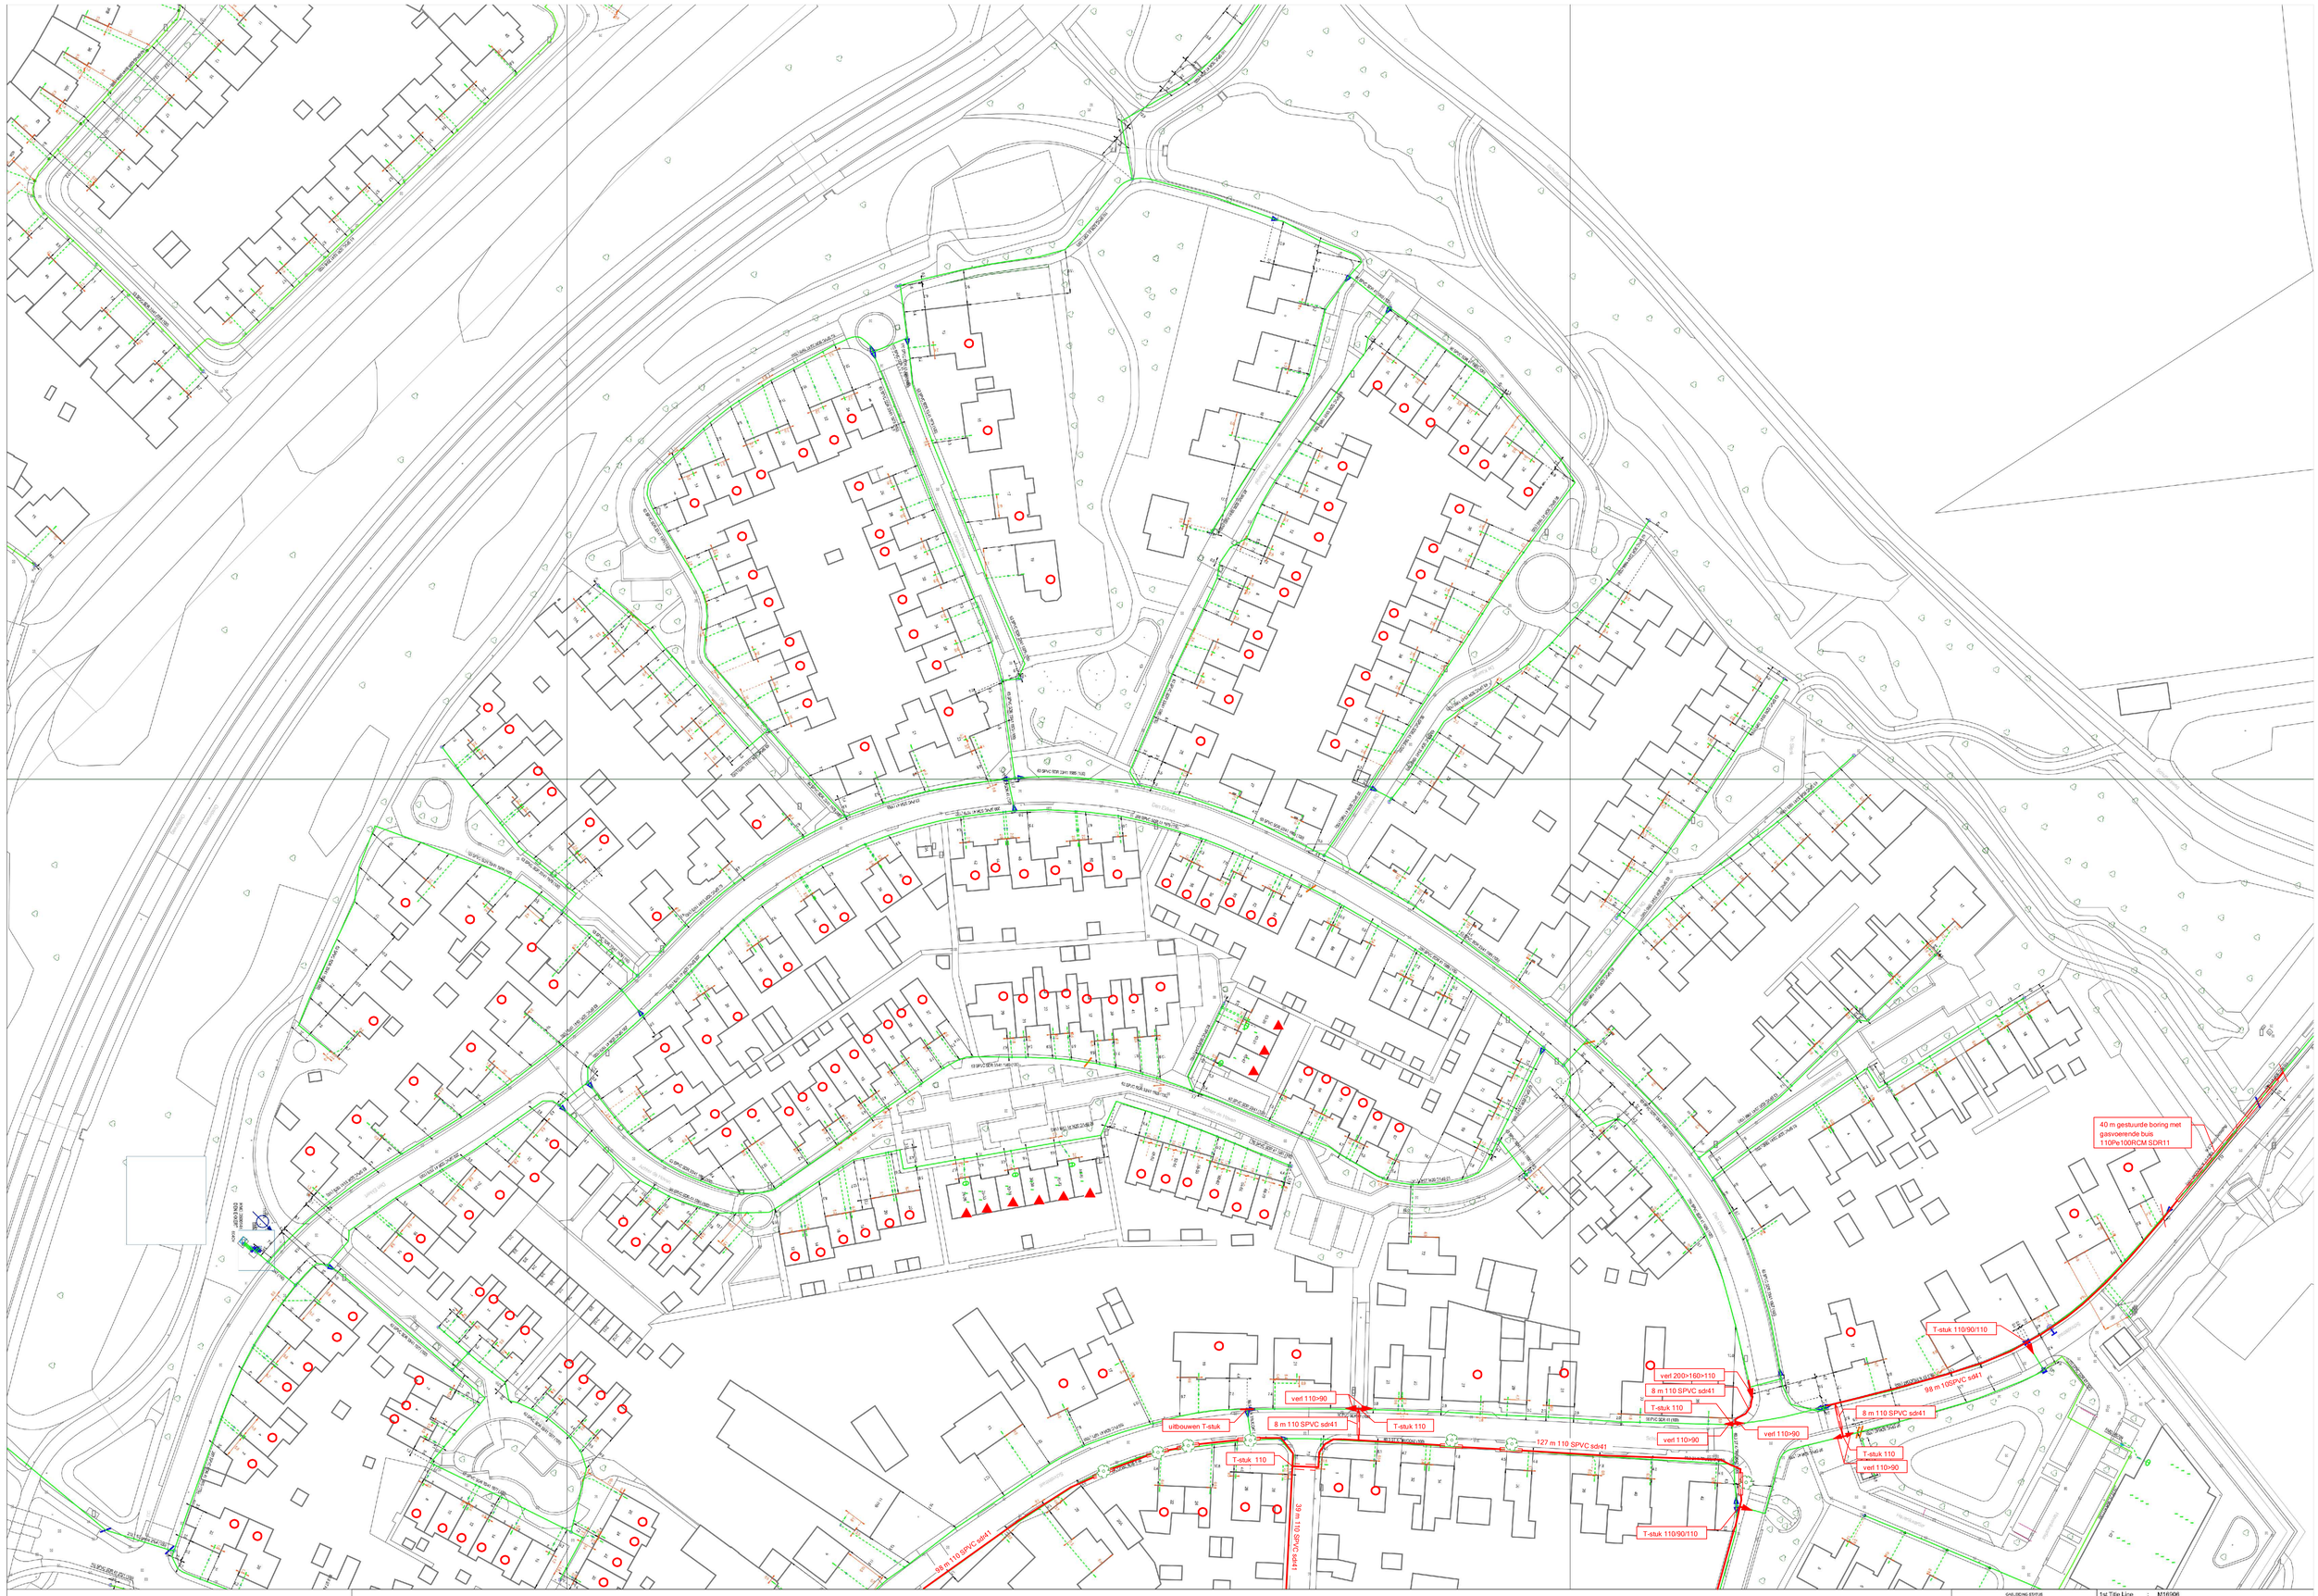

GAS LEIDING STATUS			
EXISTING	DEMOLISHED	1st Title Line :	M16306
	CAP/DEADEND	2nd Title Line :	30191958
		Applicatie :	Gas Lage Druk
		Schaal :	1:500 A0
		Datum plot :	10/07/2023
		Positie :	GA24030 Herten West wijkonderhoud

ENEXIS