


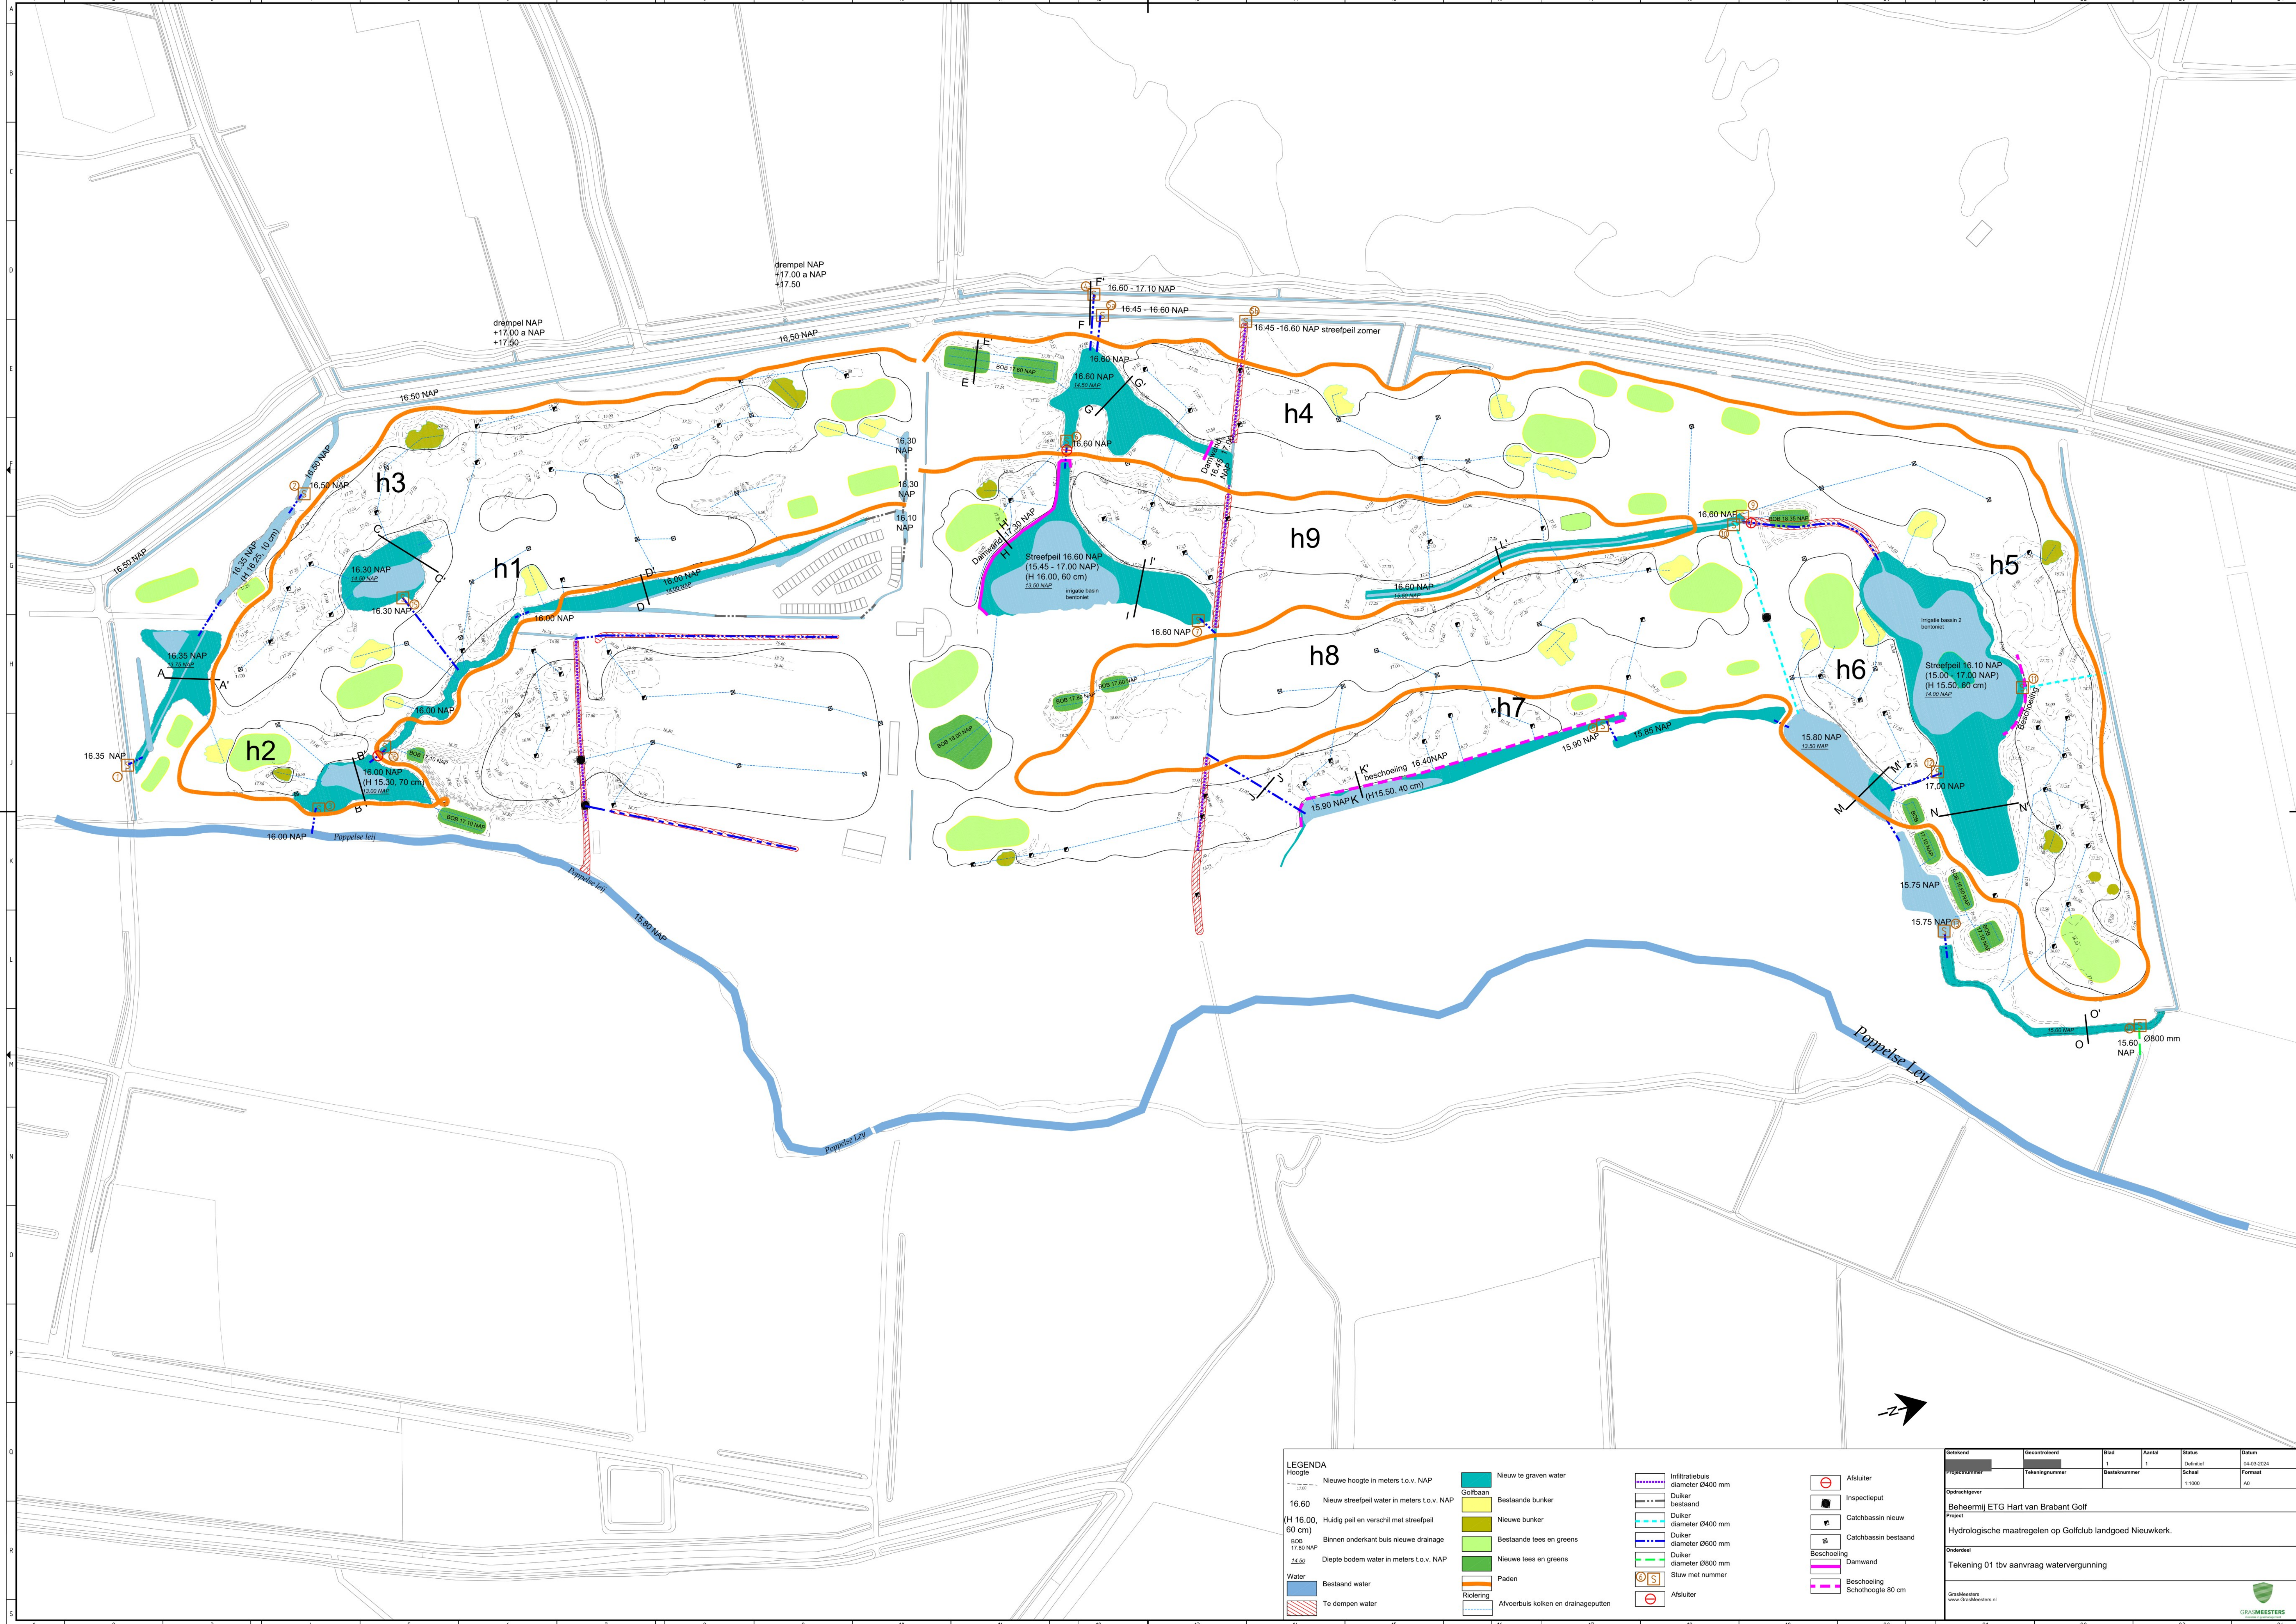

LEGENDA

Hoogte

Nieuwe hoogte in meters t.o.v. NAP

16.60 Nieuw streefpeil water in meters t.o.v. NAP

(H 16.00, 60 cm) Huidig peil en verschil met streefpeil

Binnen onderkant buis nieuwe drainage

808 17.80 NAP

14.50 Diepte bodem water in meters t.o.v. NAP

Water

Bestaand water

Te dempen water

Nieuw te graven water

Bestaande bunker

Nieuwe bunker

Bestaande tees en greens

Nieuwe tees en greens

Paden

Riolering

Afvoerbuizen kolken en drainageputten

Infiltratiebuis diameter Ø400 mm

Dukker bestaand

Dukker diameter Ø400 mm

Dukker diameter Ø600 mm

Dukker diameter Ø800 mm

Stuw met nummer

Afsluiter

Afsluiter

Inspectieput

Catchbassin nieuw

Catchbassin bestaand

Beschoeiing

Damwand

Beschoeiing Schotthoogte 80 cm

Ontwerper	Gecontroleerd	Blad	Aantal	Status	Datum
Beheermij ETG Hart van Brabant Golf	Tekeningnummer	1	1	Duidelijk	04-03-2024

Opdrachtgever

Beheermij ETG Hart van Brabant Golf

Project

Hydrologische maatregelen op Golfclub landgoed Nieuwkerk.

Onderdeel

Tekening 01 tbv aanvraag watervergunning

GrootMeesters
www.GrootMeesters.nl

GRASMEESTERS