


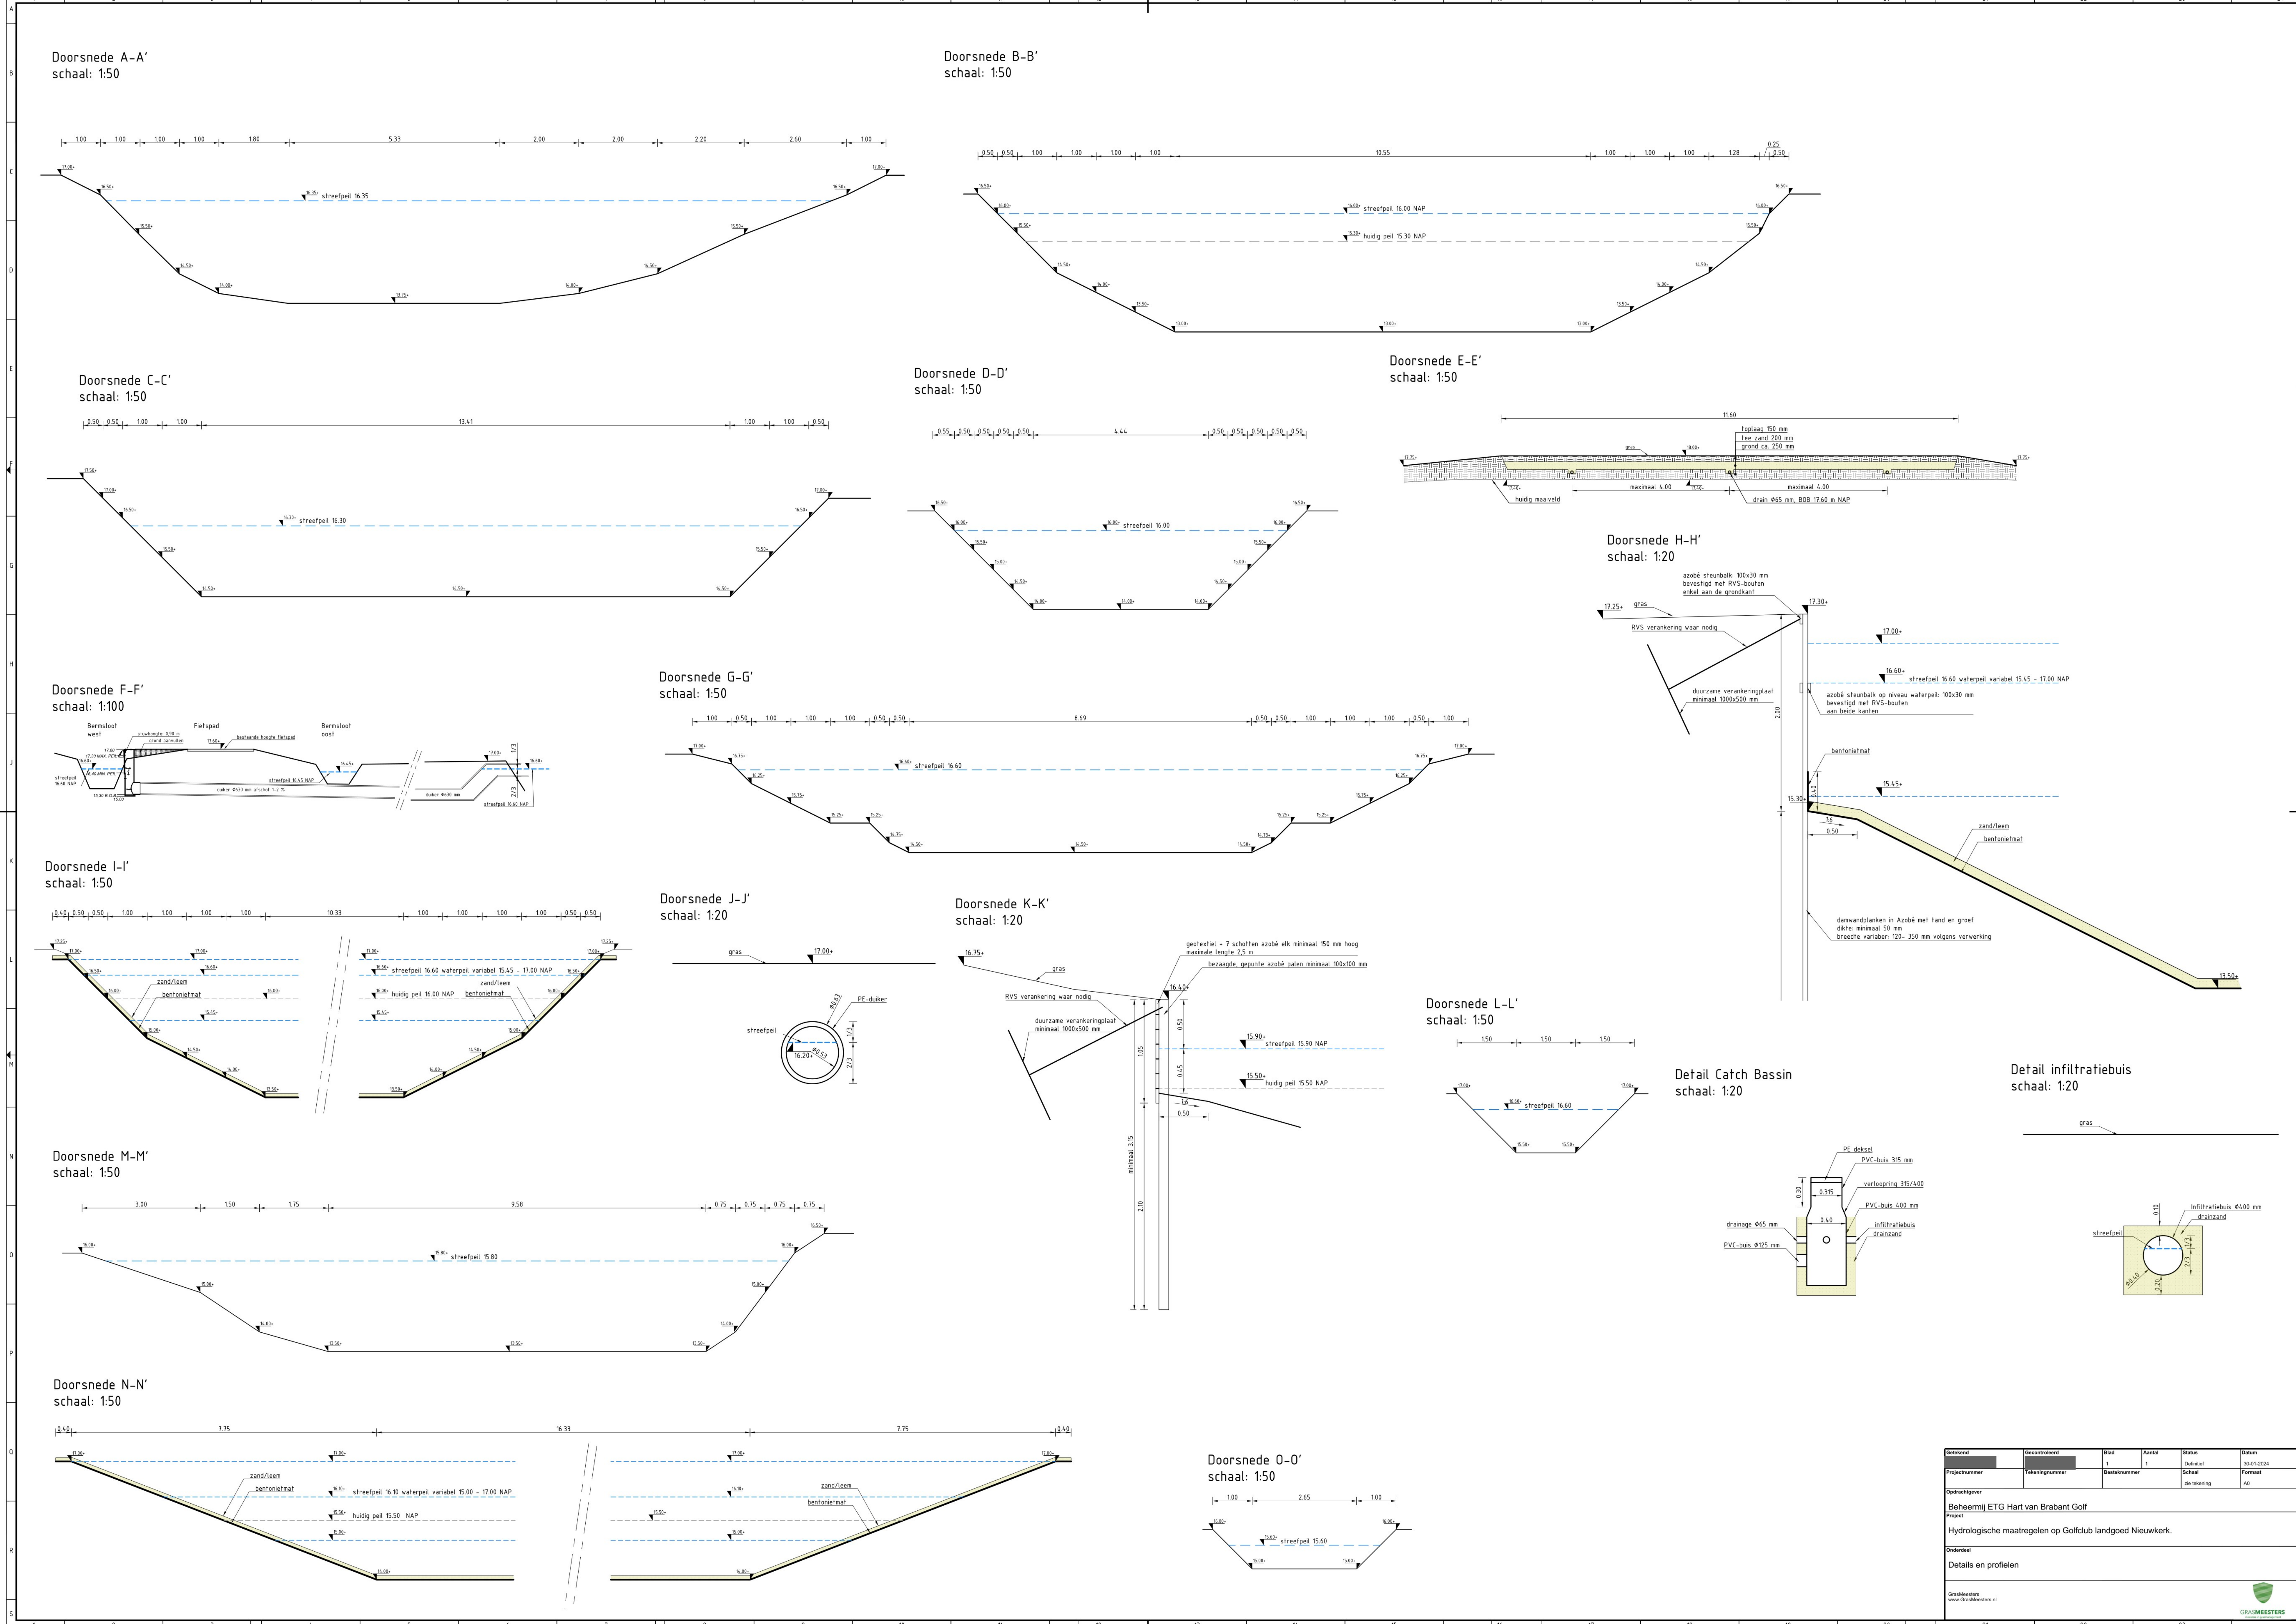

Ontwerp	Gecontroleerd	Blad	Aantal	Status	Datum
		1	1	Definitief	30-01-2024
Projectnummer	Tekeningnummer	Besteknummer	Schaal	Formaat	
			zie tekening	A0	
Opdrachtgever					
Beheermij ETG Hart van Brabant Golf					
Project					
Hydrologische maatregelen op Golfclub landgoed Nieuwkerk.					
Onderdeel					
Details en profielen					
GrootMeesters www.GrootMeesters.nl					
GrootMeesters www.GrootMeesters.nl					