

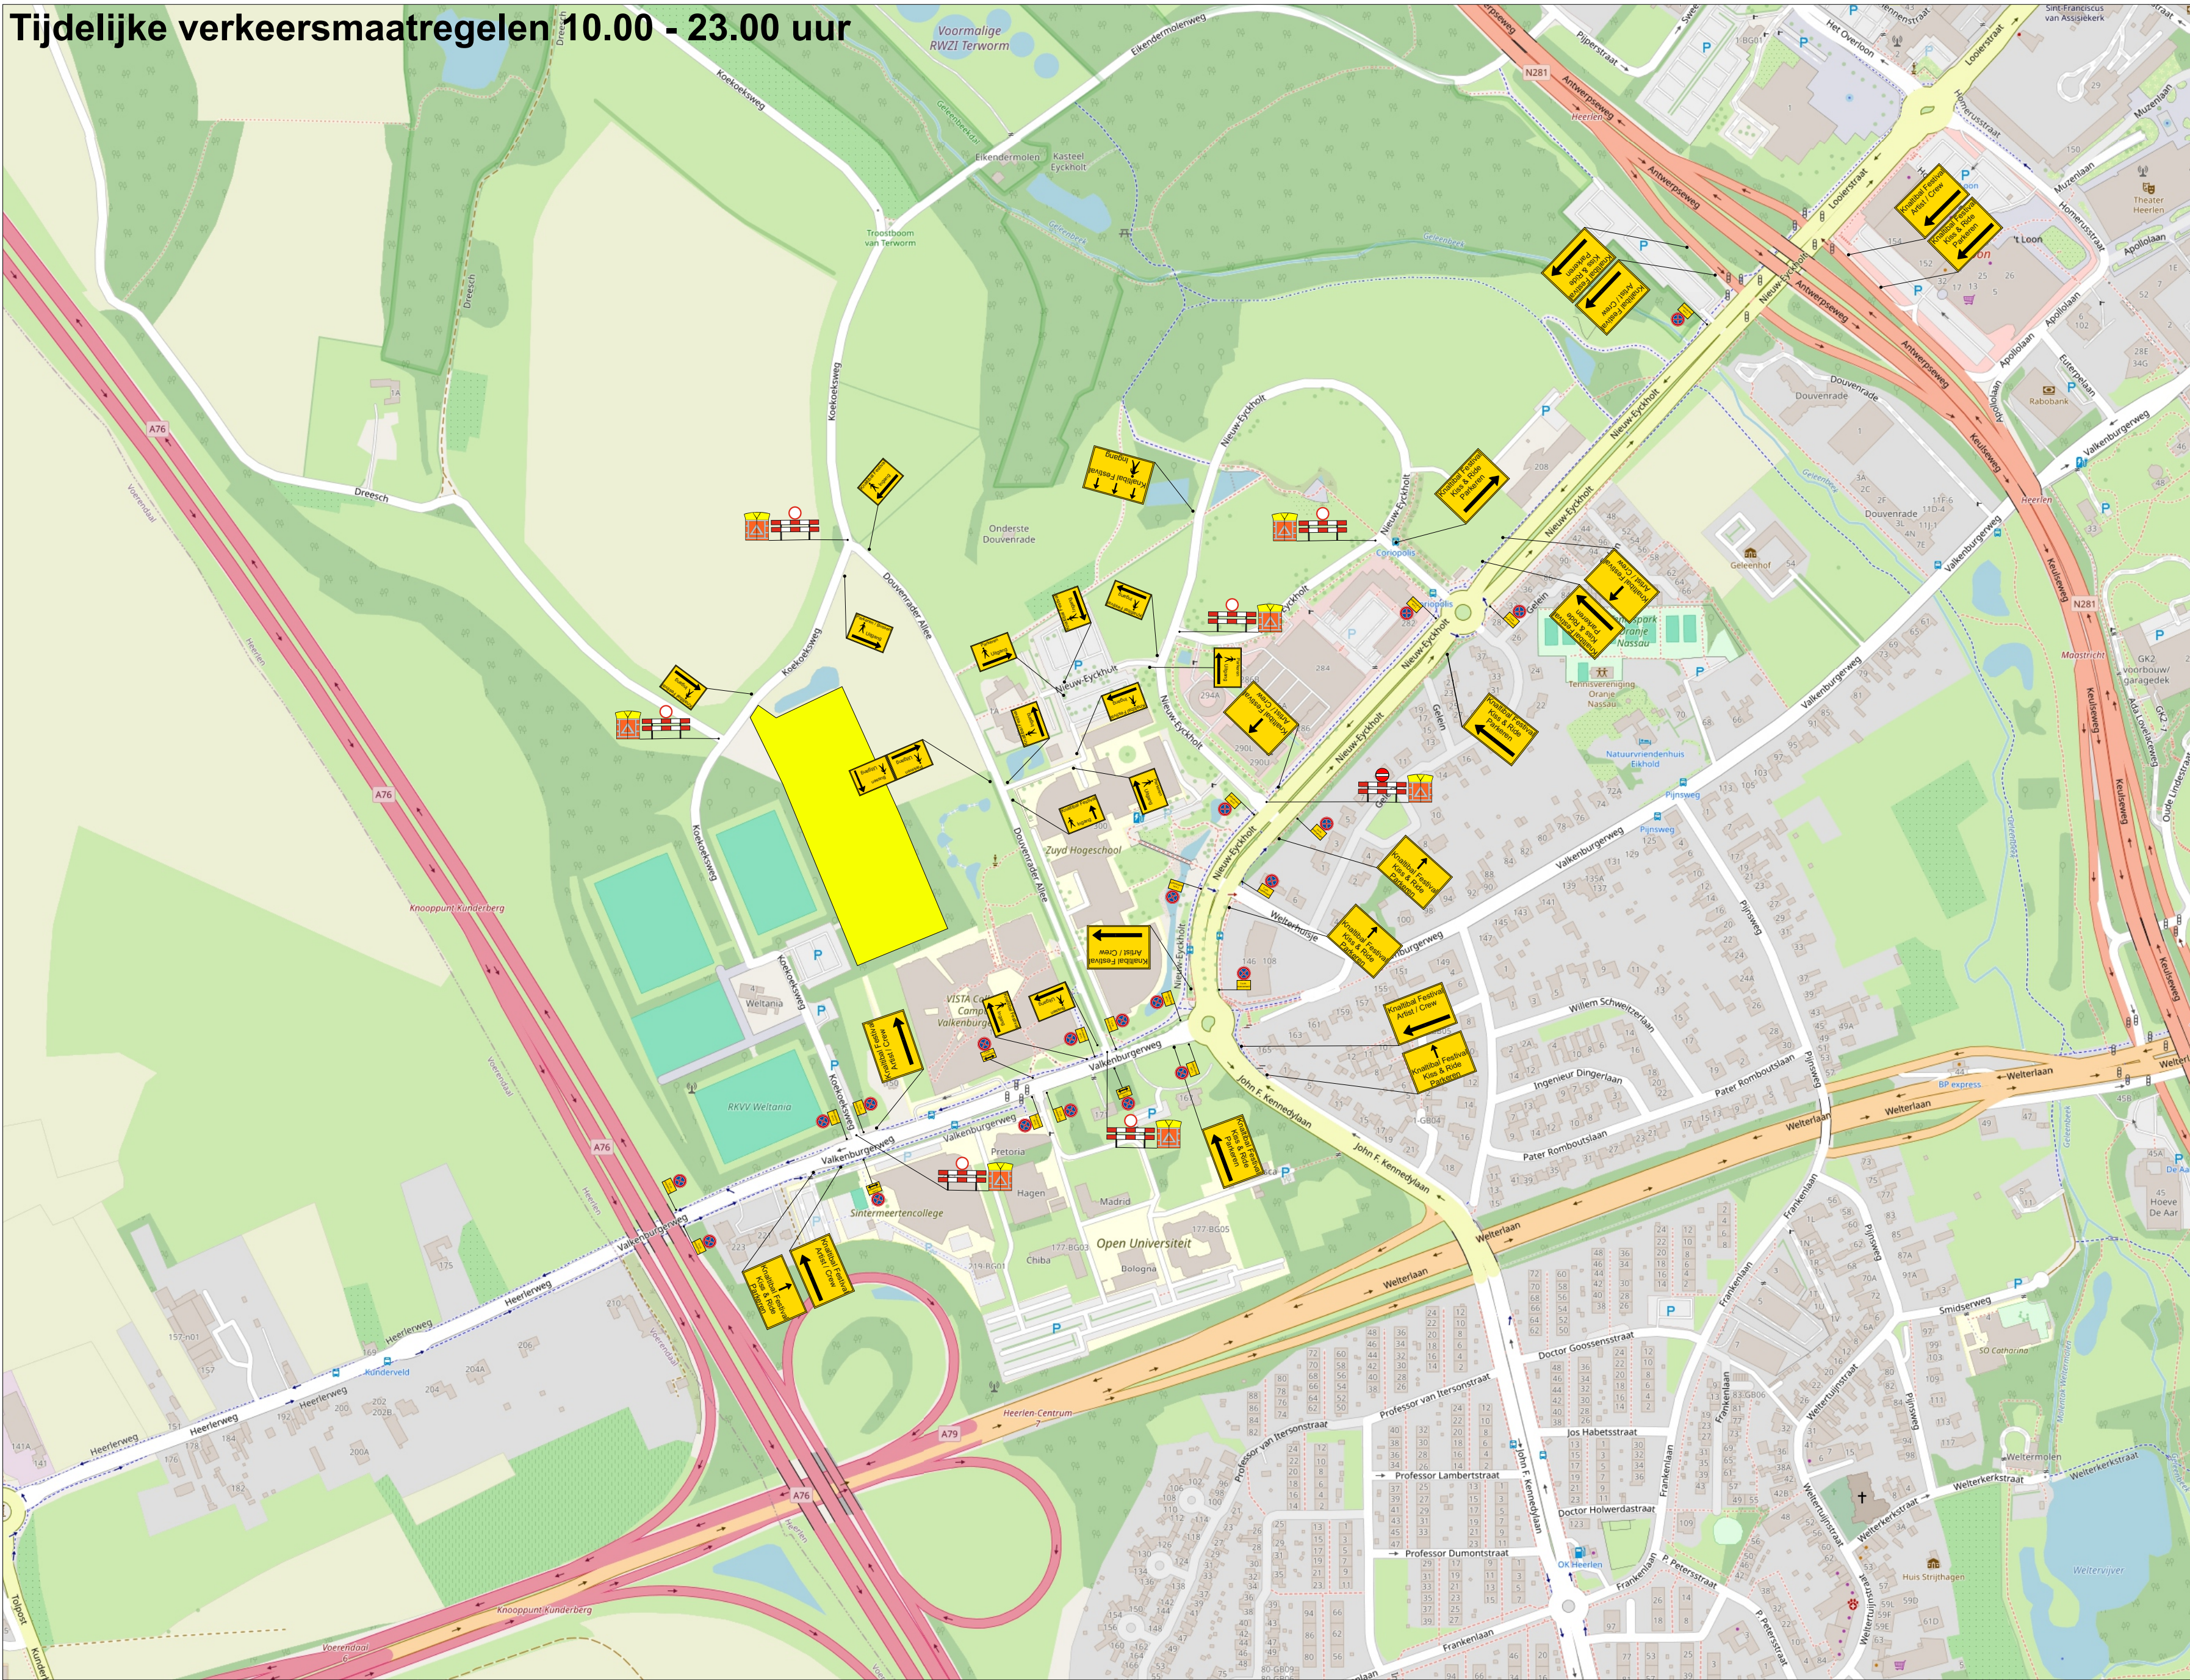


Tijdelijke verkeersmaatregelen 10.00 - 23.00 uur

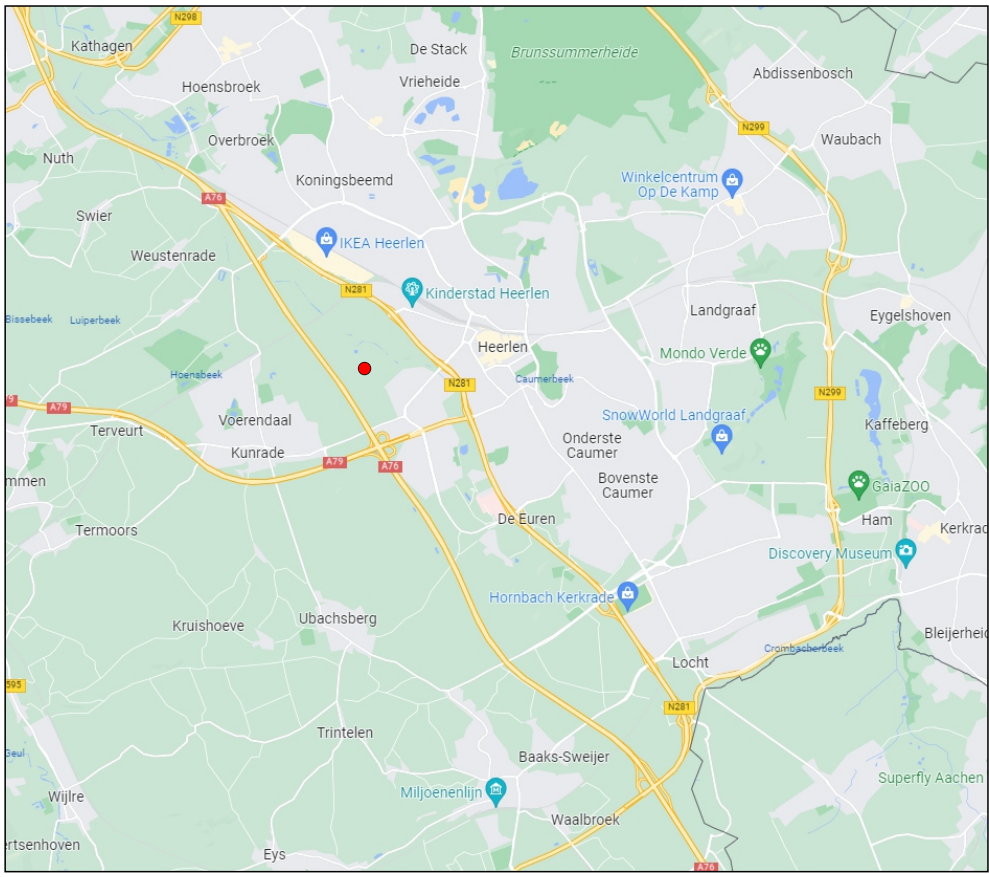

Extra Tijdelijke verkeersmaatregelen 23.00-01.00 uur.

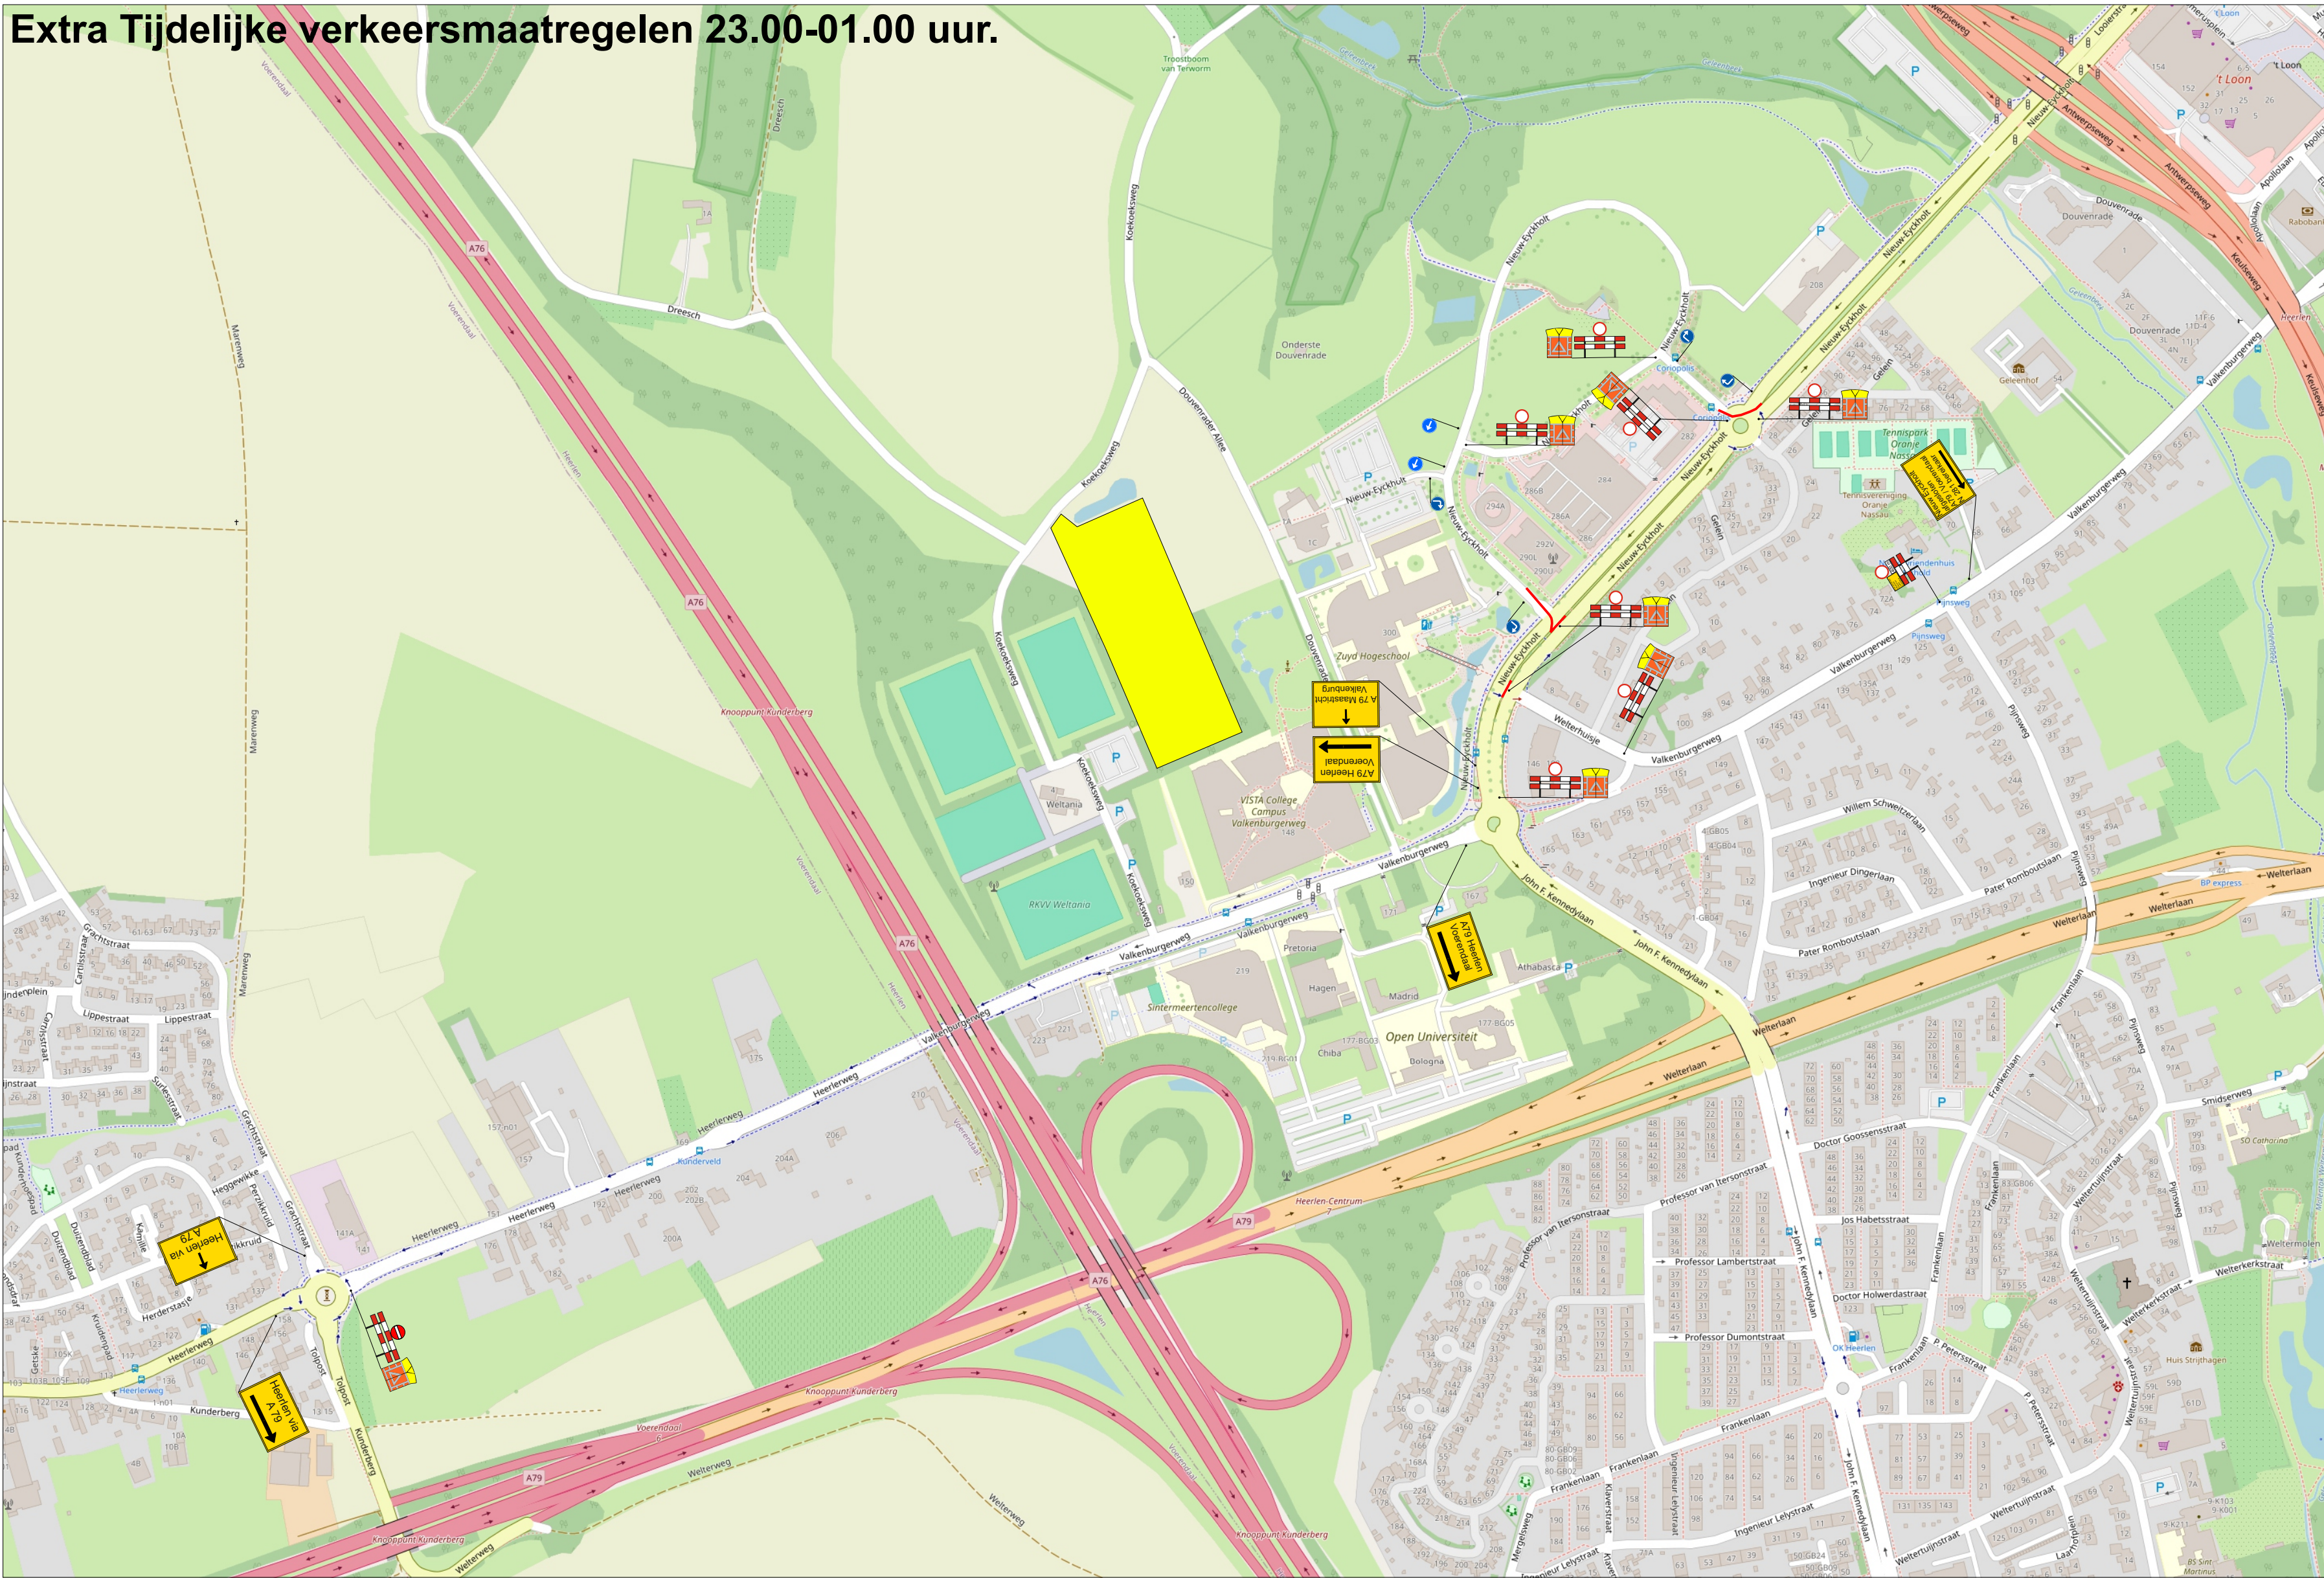

- Legenda :**
- = Evenemententerrein
 - = Verkeerskegels t.b.v. uitstroom verkeer

Opmerkingen :

Wijziging	Datum	Omschrijving	Controle	Goed gekeurd
0	08-04-2024	Concept R.Dortants		
1	11-05-2024	Aangepast R.Dortants		

Ontwerp verkeersvoorzieningen :



WEDO VERKEERSTECHNIEK B.V.
Mier 9
6467 GD Kerkrade
Tel: 045-5112518

Email: info@verkeerstechnik- limburg.nl
www.verkeerstechnik- limburg.nl



Opdrachtgever :



Project : **TVM Knaltibal Festival 2024 - Heerlen**
Toepassen verkeersmaatregelen

Schaal :
N.V.T.
Formaat :
A2

Getekend door : **RD** Tekening nummer : **TVM KNALTIBAL FESTIVAL 2024 - HEERLEN V2**
All rights strictly reserved.
Reproduction and / or issue to third parties in any from whatever is not permitted
without written authority from wedo verkeerstechnik bv