



doorsnede/fundering schaal 1:100

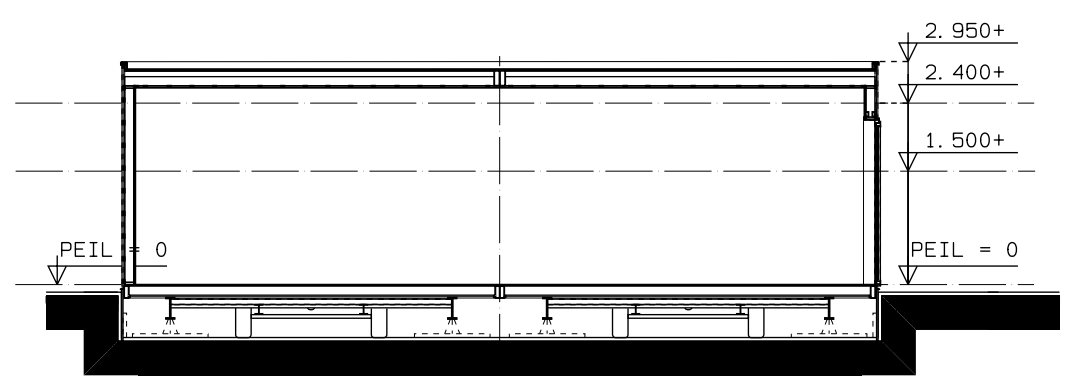


doorsnede A-A

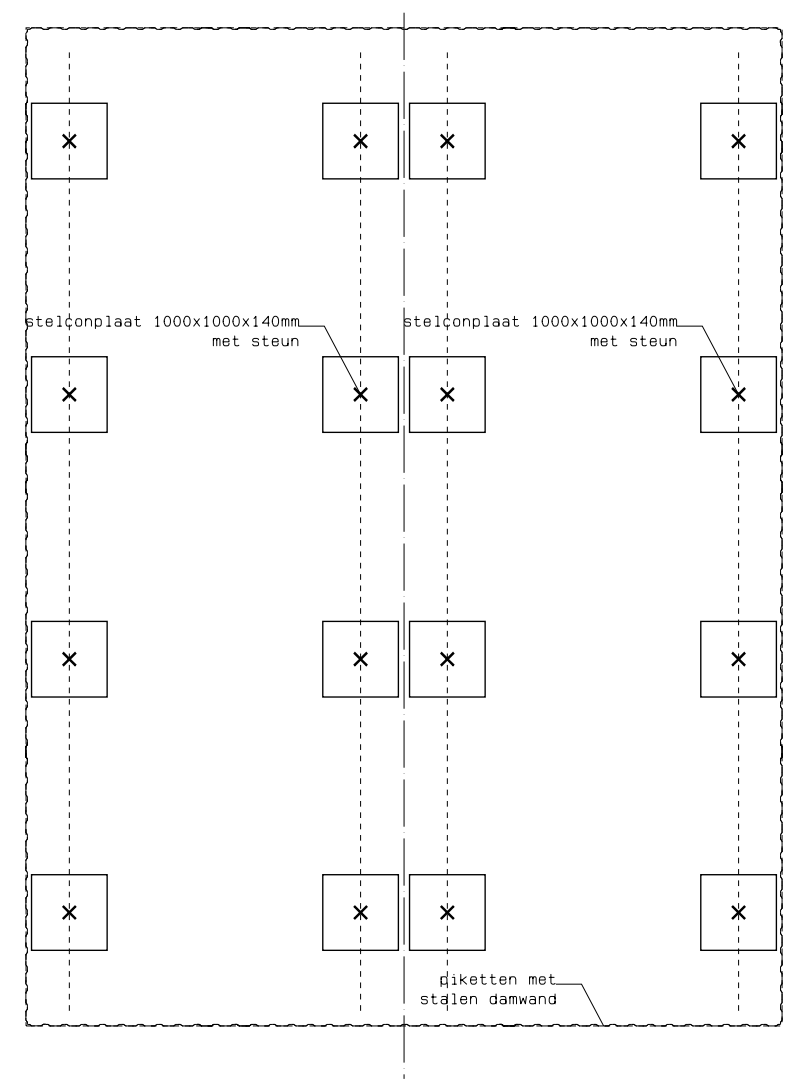

principe fundering

OPMERKING FUNDERING:
 - FUNDERINGEN OP DRAAGKRACHTIGE GROND, CONUSWAARDE MINIMAAL 5 N/mm²

principedetails 1:20

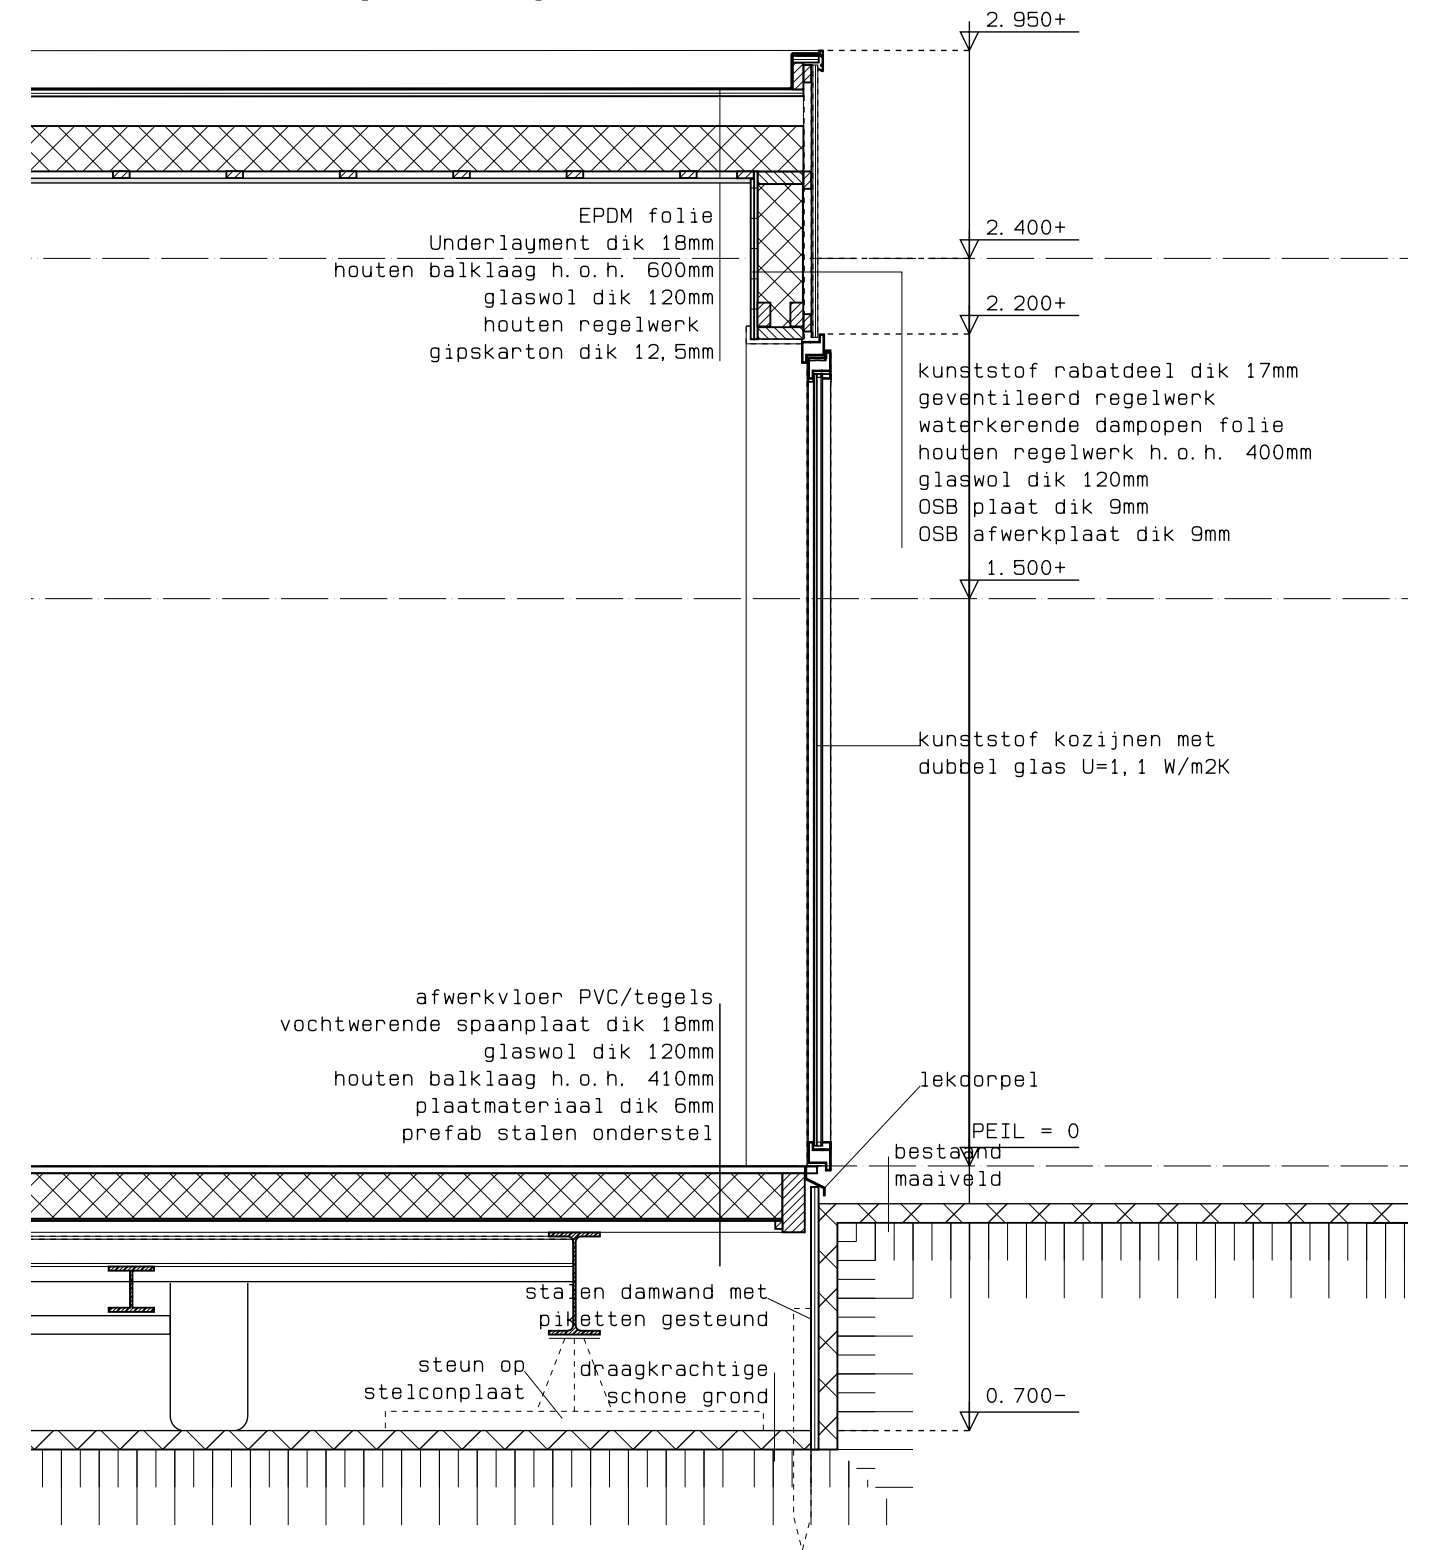

tekening t.b.v. uitleg funderingsprincipe en details
 d.d. 15-03-2024 Mantelzorgwoning Hammermolen 35 te Neer