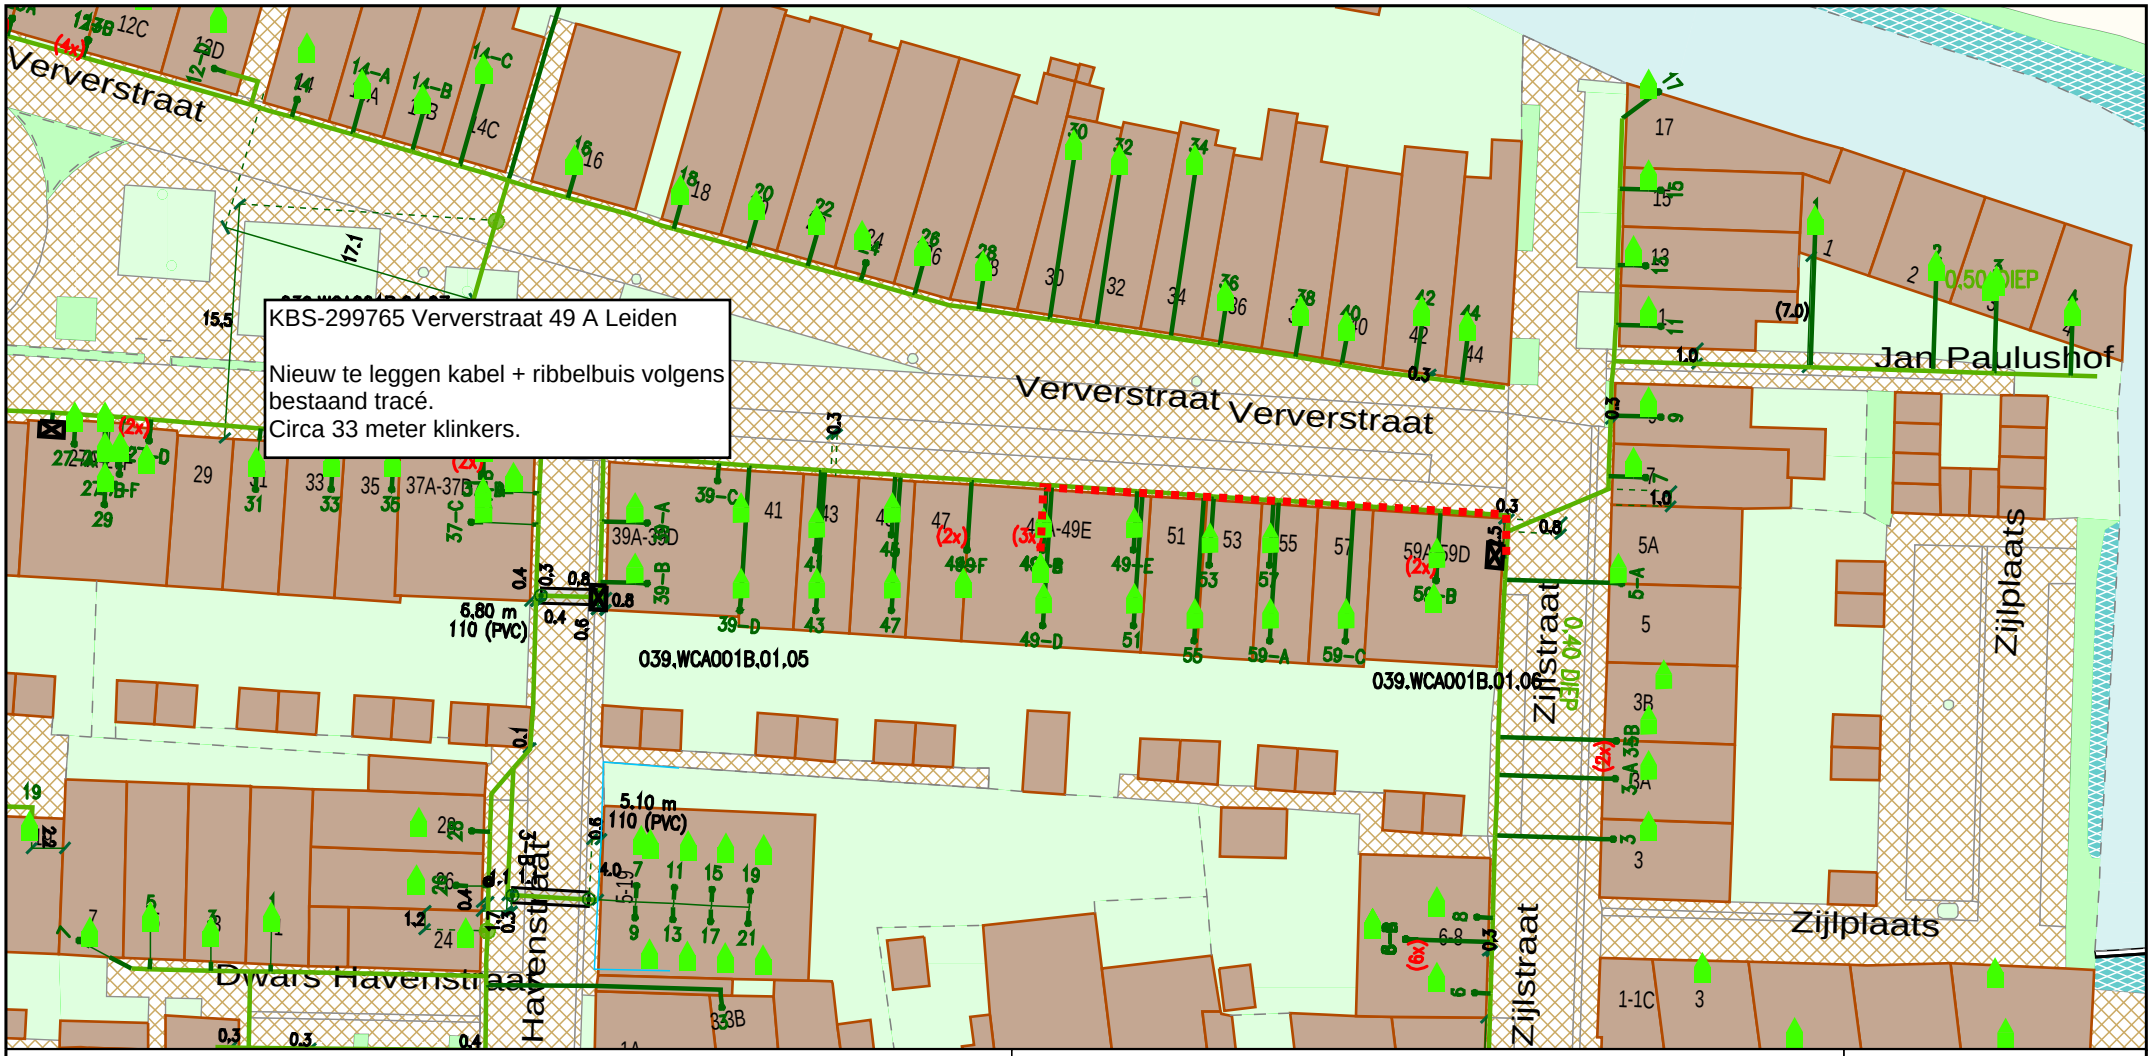

Legenda

- Behuizing / Huisje(in bedrijf)
- Geul(definitief_ligging_bekend)
- Geul(definitief_ligging_onbekend)
- Kabelgoot(definitief ligging onbekend)
- Mantelbuis(geplaatst)
- Cai Aansluitdoos(in bedrijf)
- Cai Haspel/Rol
- Cai Mof(in bedrijf)

Behoort bij beschikking van Burgemeester en Wethouders van Leiden

BV. Z24/3697065

Title:

Nummer 94419-464107

LEIDEN	LEIDEN
Schaal: 1:500	User: vraijmakers
ACE: CATV	Plotdatum: 05/06/2024
	Size: A4

vodafone ziggo

N