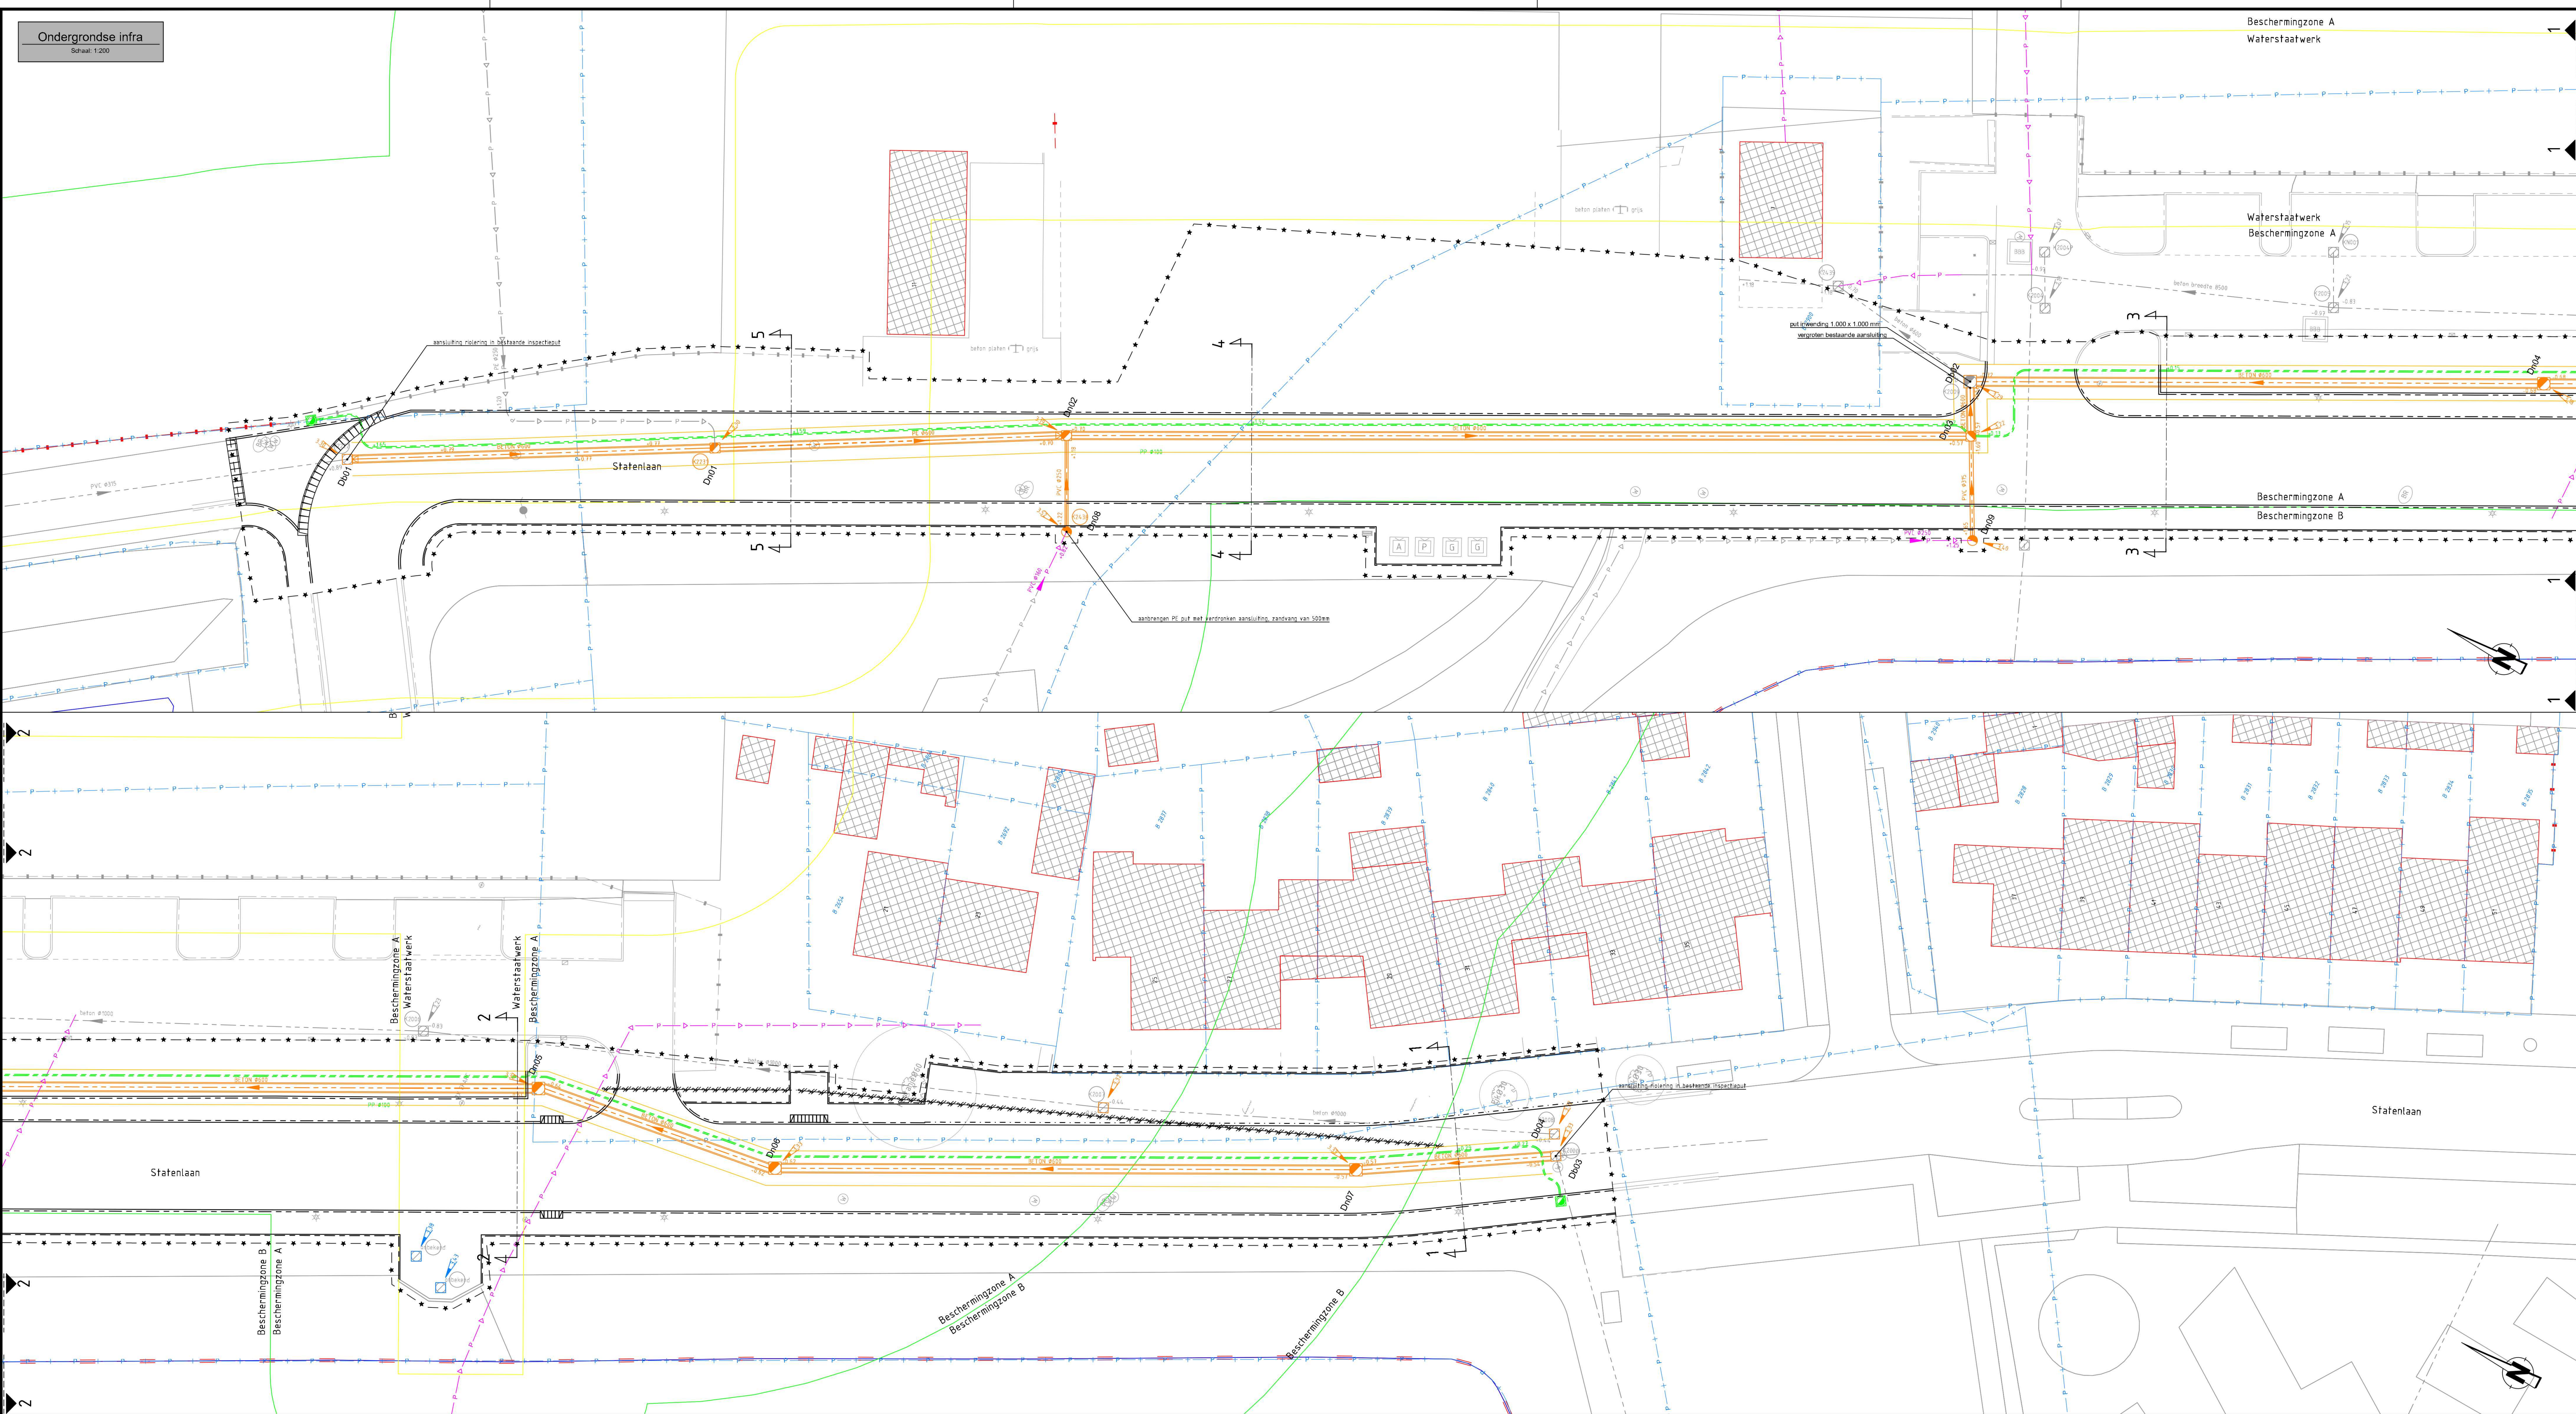


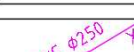
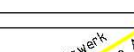


Legenda bestand

		bestaand BGT	trottoirband 130/150mm
		bestaande bebouwing	RWS trottoirband 110/220mm
		perceelgrens	Bestaande GWA riolleiding
		materiaalgrens	bestaand beton platen
		bestaande inspectieput GWA weergegeven met putdiepte en putnummer	riool persleiding
		Bestaande inspectieput HWA weergegeven met putdiepte en putnummer	bergbezinkbassin
		opsluitband 60x200mm	brandkraan
		opsluitband 100x200mm	verkeersbord

Legenda nieuw

	werkgrens		aanbrengen inspectieput drain PE PK315 inspectieput met spuitaansluiting 70V schoonmaken
	aanbrengen inspectieput GWA weergegeven met putdeelhoogte en putnummer		aanbrengen GWA rioleelinding inclusief materiaal en afmeting inclusief indicatie buisroute
	aanbrengen inspectieput GWA PE met verdrongen aansluiting en zandvang van 500mm weergegeven met putdeelhoogte en putnummer		aanbrengen drain PE liding oeverhoud door PE/50 weergegeven met materiaal, diameter in mm en B.O.B.
	aanbrengen afsluiter		sluifwandstik weergave indicatief

	waterput		stromingsrichting rioleiding weergegeven ind. materiaal, diameter in mm en B.O.B.
	trottoir kol		stromingsrichting persleiding weergegeven ind. materiaal, diameter in mm en B.O.B.
	straatkolk		Bestaande boom
	lichtmast		grens waterstaatswerk / beschermingszone A
	pelipus put		grens beschermingszone A / beschermingszone B
	Afval		

op hoogte brengen putdeksel
GWA/HWA

nieuw aan te brengen kantopsluiting



coördinaten in meter [m] in het actueel RD-stelsel, tenzij anders vermeld
 maten in meter [m], tenzij anders vermeld
 maten in millimeter [mm], tenzij anders vermeld
 peilmaten in meter [m] t.o.v. NAP, tenzij anders vermeld
 kabels en leidingen indicatief weergegeven

Symbol	Wijziging	Datum	Getekend	Gecon.	Vrijgave	Omschrijving

Gemeente Geertruidenberg
A: Wijkveldstraat 2 E: www.geertruidenberg.nl
4941 DX Raamsdonksveer E: info@geertruidenberg.nl
T: 14 0182

project
Riolering Statenlaan Geertruidenberg

omschrijving

Definitief Ontwerp
Ondergrondse infra

getekend gecontroleerd geautoriseerd

datum	formaat	versie	schaal	bladvr.	v
14-03-2024	594x1471		1:200	1	

 **Gemeente
Geertruidenberg**

 **CIVIEL PLAN**
samen creëren we samen

	documentstatus	besteksnummer
	CONCEPT	
an 1	projectnummer	tekeningnummer
	1499	1499-DO-021

bestandsnaam : 20240122-N-1498-DO.dwg
sheetnaam: Q1 - Ondergrondse infra