


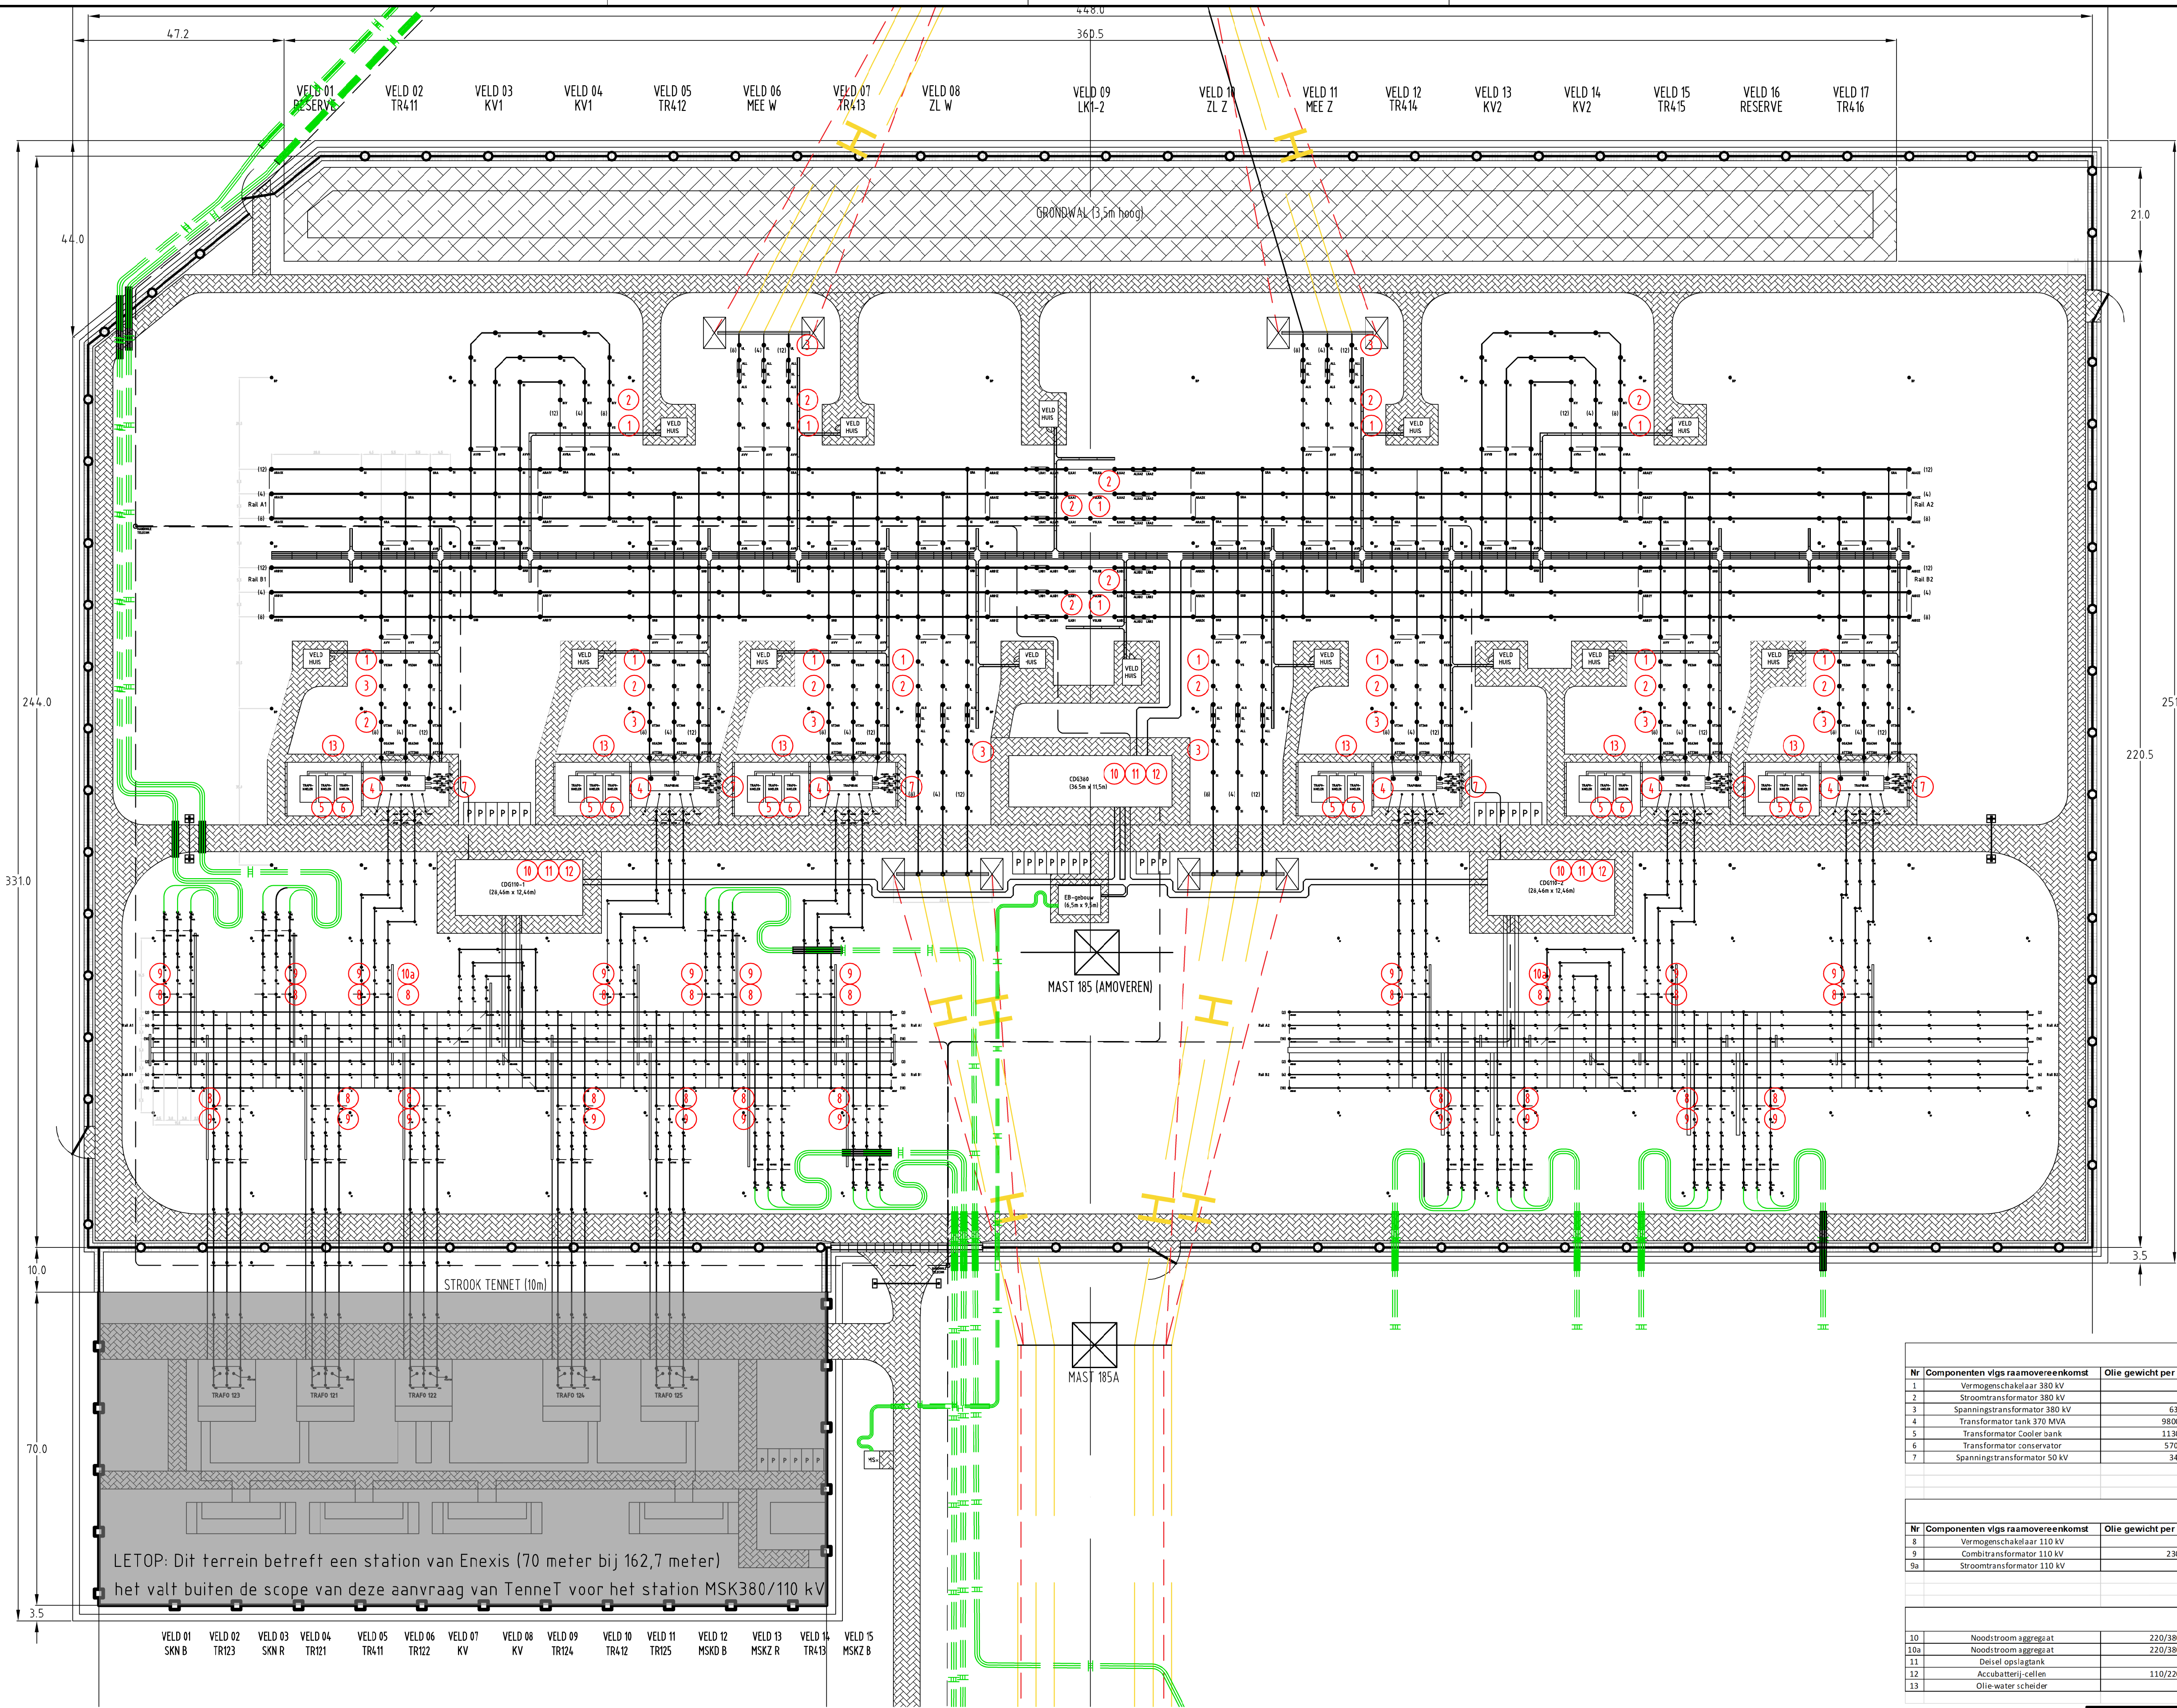

LETOP: Dit terrein betreft een station van Enexis (70 meter bij 162,7 meter)
het valt buiten de scope van deze aanvraag van TenneT voor het station MSK380/110 kV

380kV componenten					
Nr	Componenten vigs raamovereenkomst	Olief gewicht per component [kg]	SF6 gewicht per component [kg]	Aantal Component	Totaal gewicht olie [kg] Totaal gewicht SF6 [kg]
1	Vermogensschakelaar 380 kV	25,7	42	0	1079,4
2	Stroomtransformator 380 kV	35,2	48	0	1689,6
3	Spanningstransformator 380 kV	63	30	1890	0
4	Transformator bank 370 MVA	588000	6	588000	0
5	Transformator Cooler bank	11300	6	67800	0
6	Transformator conservator	5700	6	34200	0
7	Spanningstransformator 50 kV	34	18	612	0
				Totaal [kg]	2769
992502					
110kV componenten					
Nr	Componenten vigs raamovereenkomst	Olief gewicht per component [kg]	SF6 gewicht per component [kg]	Aantal Component	Totaal gewicht olie [kg] Totaal gewicht SF6 [kg]
8	Vermogensschakelaar 110 kV	0	39	22	858
9	Combitransformator 110 kV	230	22	5060	0
9a	Stroomtransformator 110 kV	85	6	510	0
				Totaal [kg]	1368
5060					
Overige					
10	Noodstroom aggregaat	220/380 VAC	275kVA		
10a	Noodstroom aggregaat	220/380 VAC	250kVA		
11	Deelst opslagtank	3000 l			
12	Accubatterij-cellen	110/220 VDC	300Ah		
13	Olief-water scheid				

MSK380/110kV STATION MUSSELKANAAL				Definitief	
Rev.	Datum revisie	Deschrijving revisie	Getekend	Datum As-Built	Schaal
C	14-04-2023	RFA opmerkingen verwerkt	TenneT	175.000	A1
Relatie		Thema	Primair		
01204-01-00100		Categorie	Algemeen		
		Documentcode	Overzichtstekening		
Oud tekeningnummer:		Object ID	MSK380.110		
		Deschrijving	Plattegrond Componenten (milieu)		
		Documentnummer:	01204-10-00001		

