


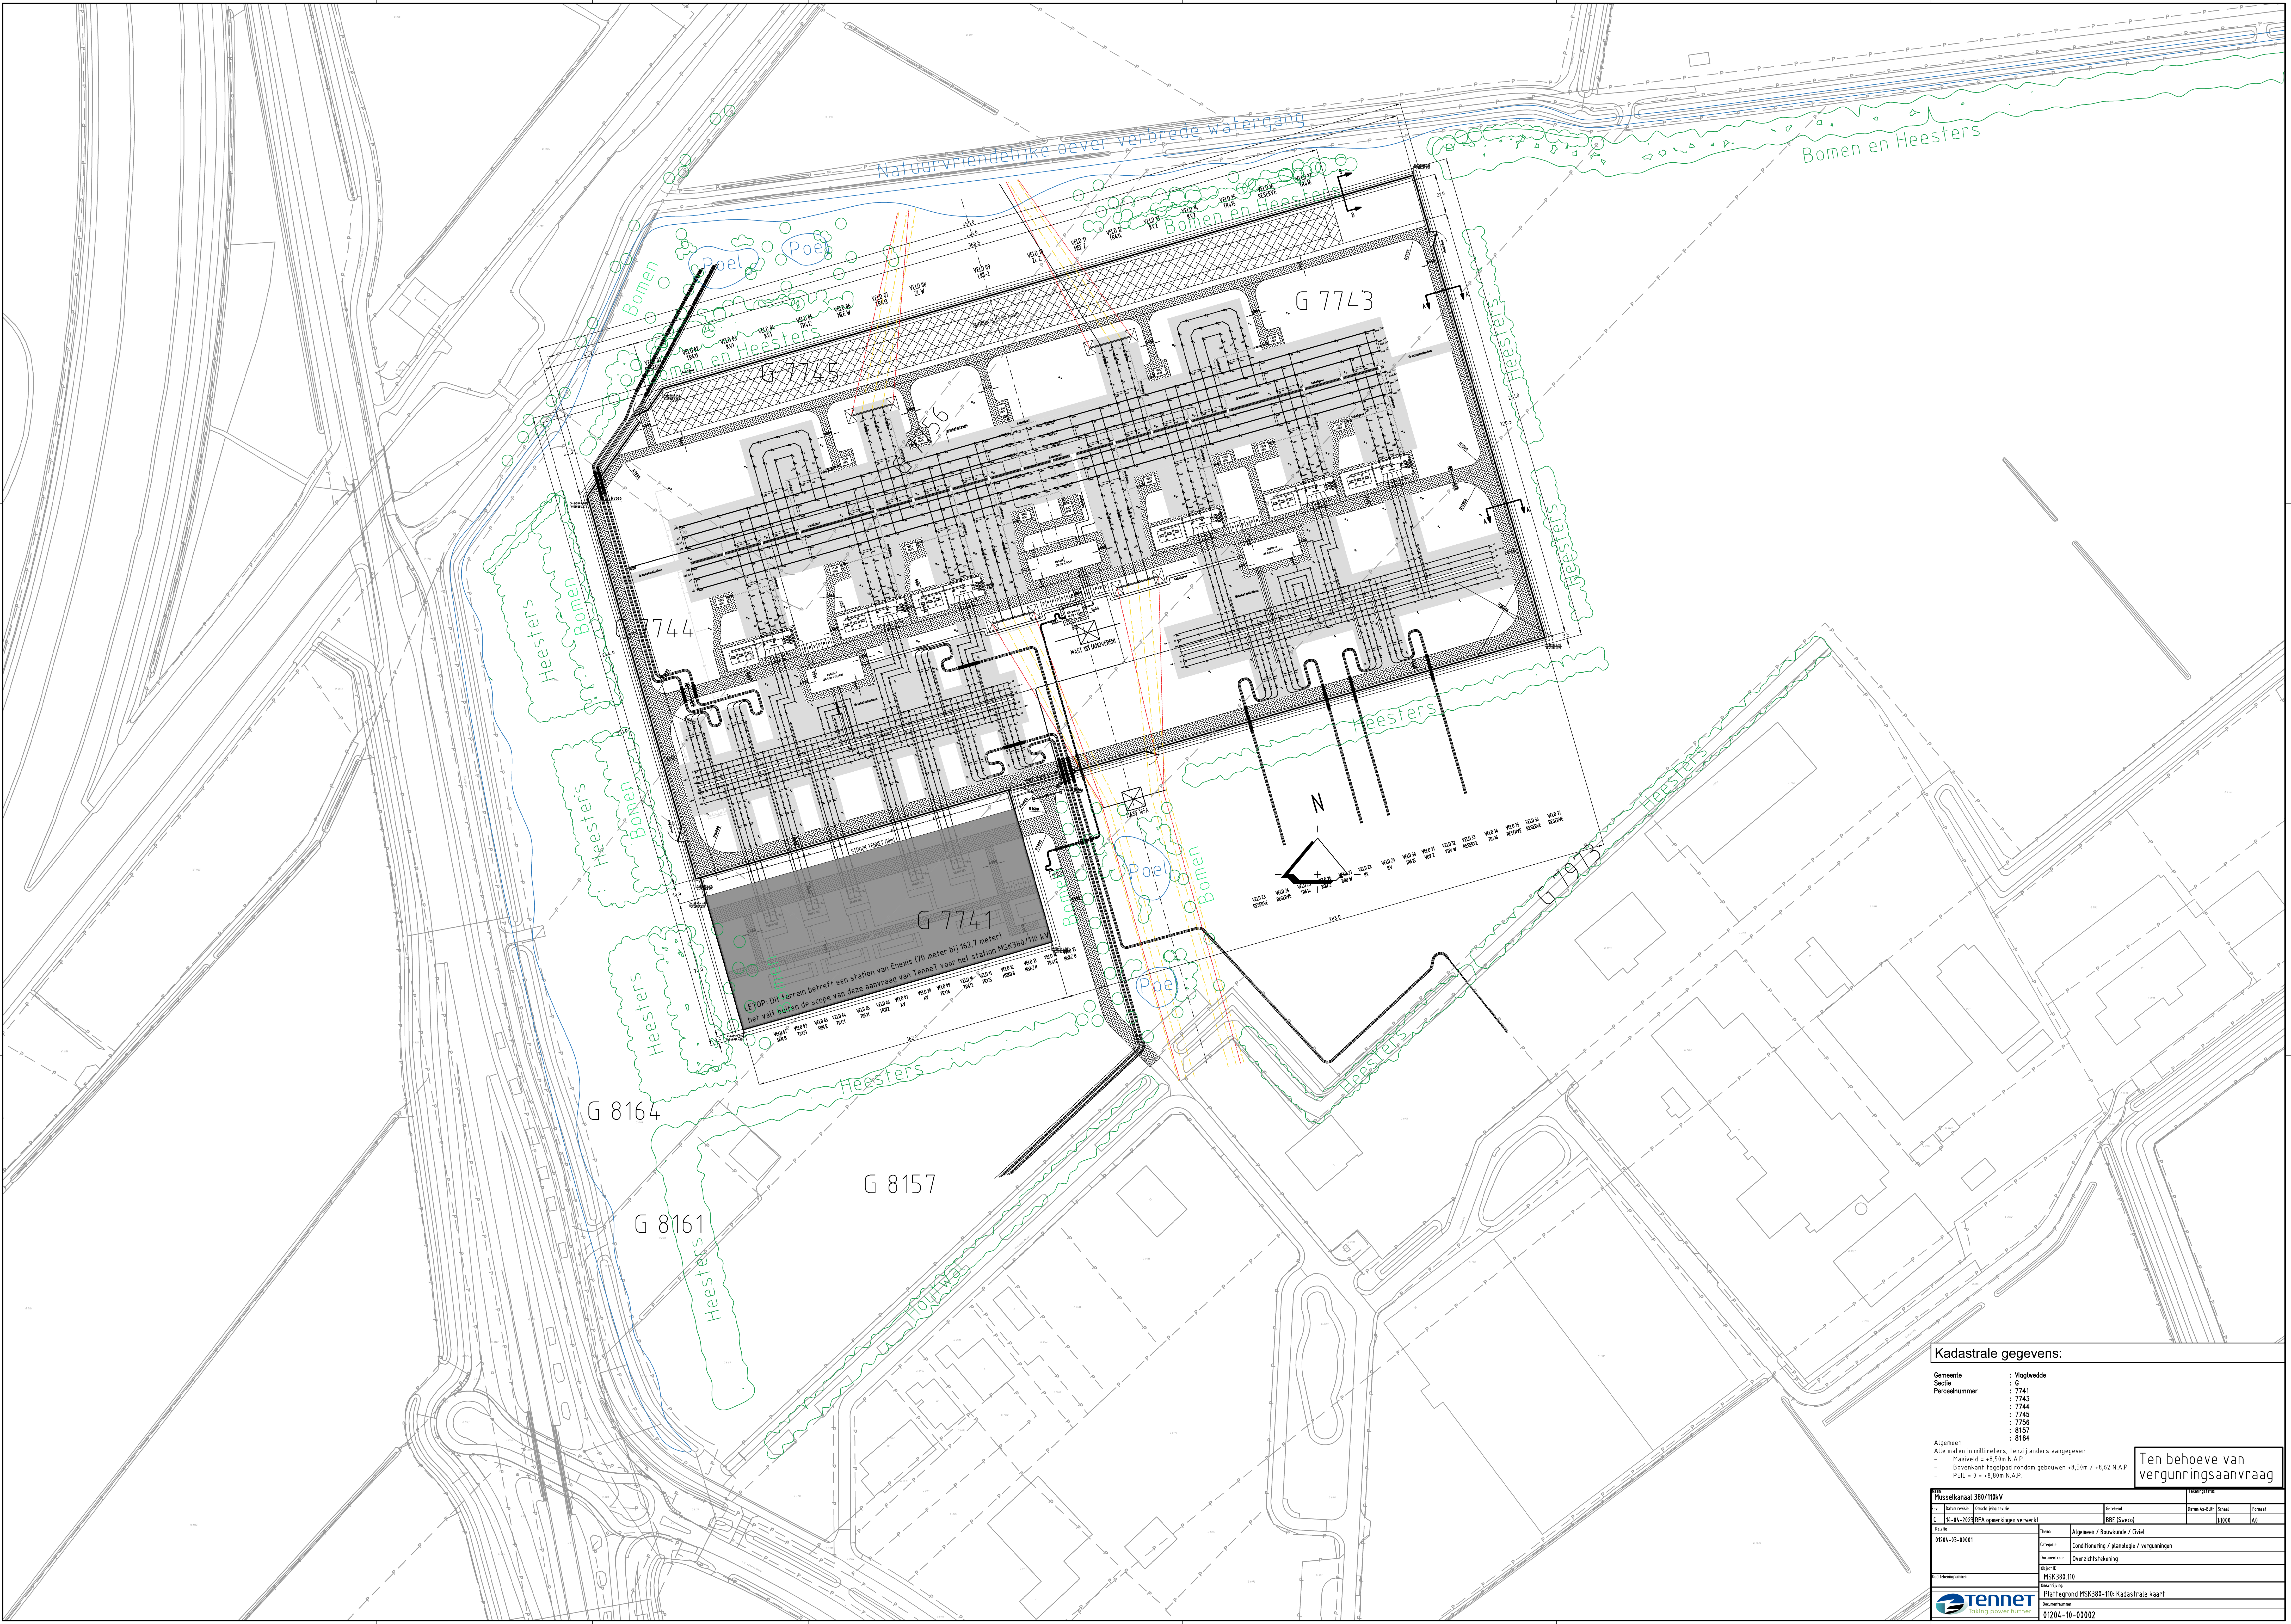

Kadastrale gegevens:

Gemeente

Secitie

Perceelnummer

: Vrijlweide

: G

: 7741

: 7743

: 7744

: 7745

: 7758

: 8157

: 8164

Algemeen

Alle maten in millimeters, tenzij anders aangegeven

- Maatveld = +8,50m N.A.P.

- Bovenkant tegelpad rondom gebouwen +8,50m / +8,62 N.A.P.

- P.E.L. = 0 = +8,80m N.A.P.

Ten behoeve van vergunningsaanvraag

Musselkanaal 380/110kV		Schaal		Taal	
01-04-2023	01-04-2023	01-04-2023	01-04-2023	01-04-2023	01-04-2023
C 14-04-2023		BEE (Sveco)		11000 A0	
0104-03-4001		Algemeen / Bouwkunde / Ciel			
		Categorie		Overzichtstekening / vergunningen	
		Documentatie		MSK380 110	
		Object		Plattegrond MSK380-110: Kadastrale kaart	
		Omschrijving		01204-10-00002	

Taking power further