


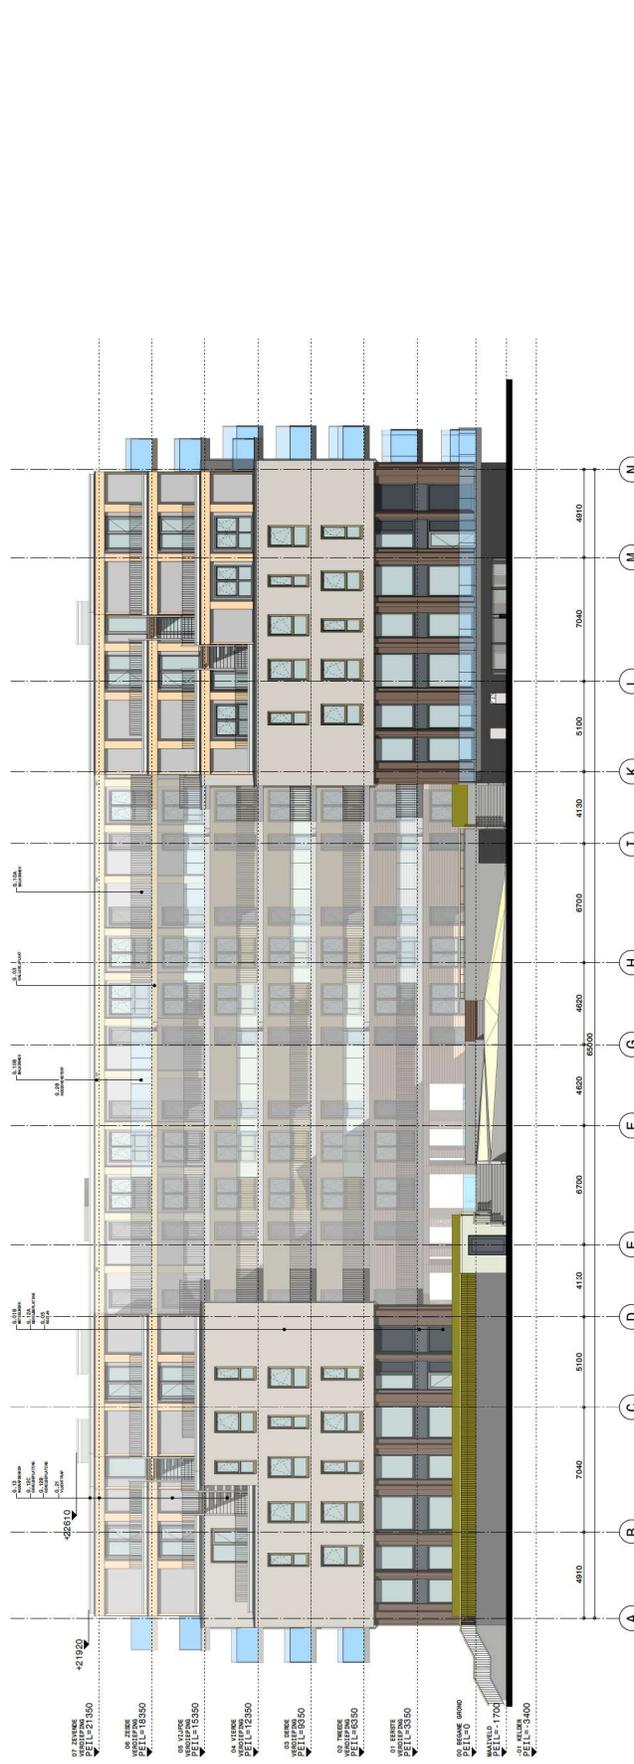


NOORD-WESTGEVEL (NOORDSINGEL)



(BENVOED) **WONINGEN** 114 PLAKEN
 100% WELKEWONINGEN
 100% WELKEWONINGEN
 100% WELKEWONINGEN
 100% WELKEWONINGEN



ZUID-WESTGEVEL (PARK)

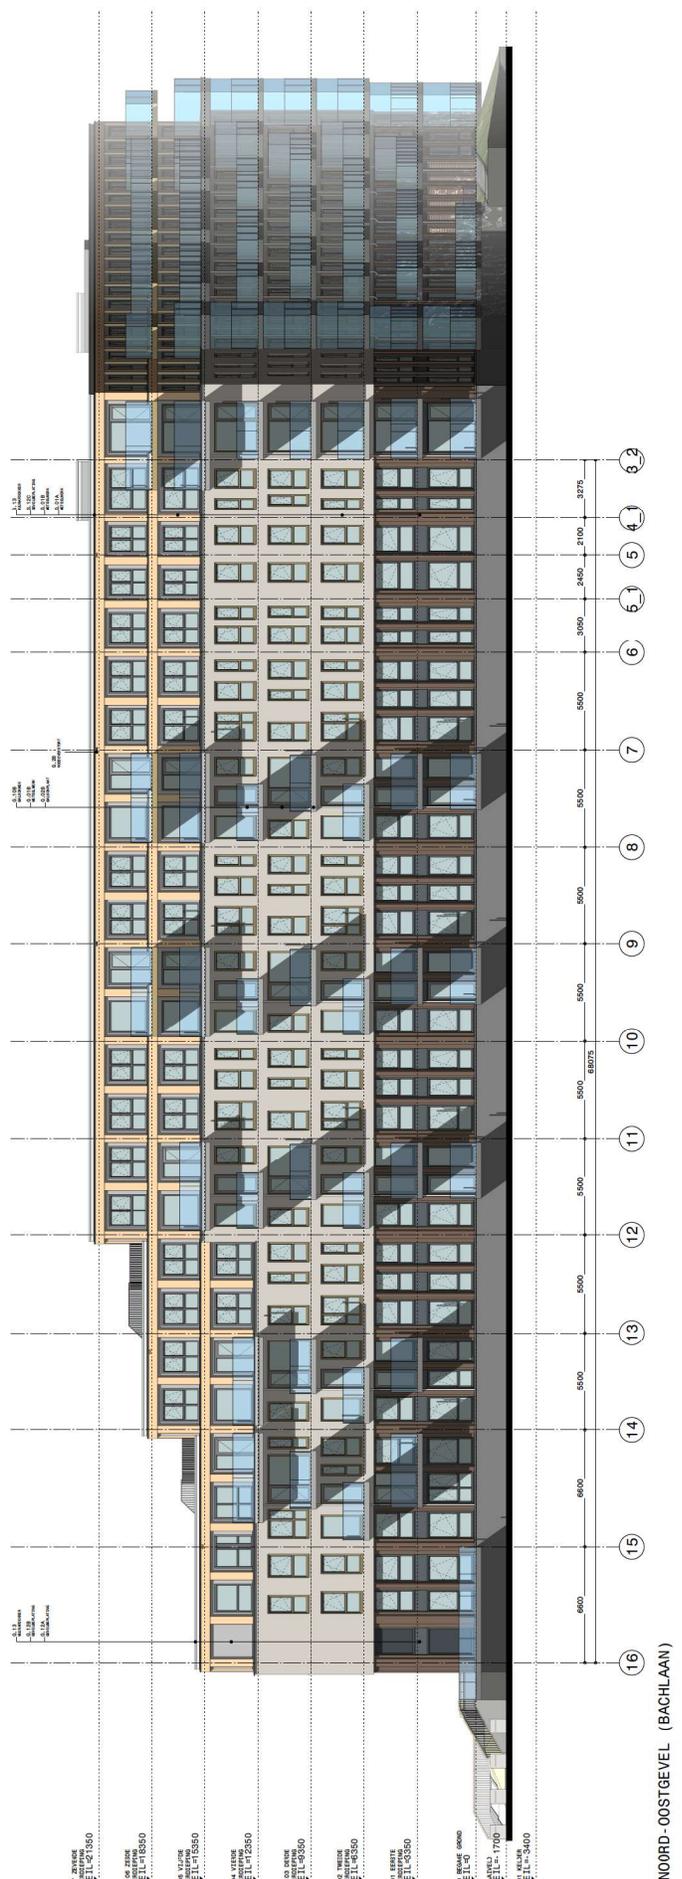

NOORD-OOSTGEVEL (BACHLAAN)

Van Wijnen
 Rooydselbaan
 Leidschendam
 Definitief ontwerp
 Pankajide & Bachlaan
 15-12-2022
 11:00
 DO-11b
 1:100



OPL
 Oost-Praktijk
 Oost-Praktijk
 Oost-Praktijk

