

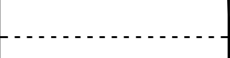


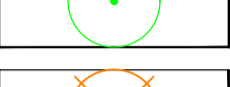
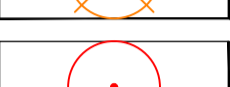


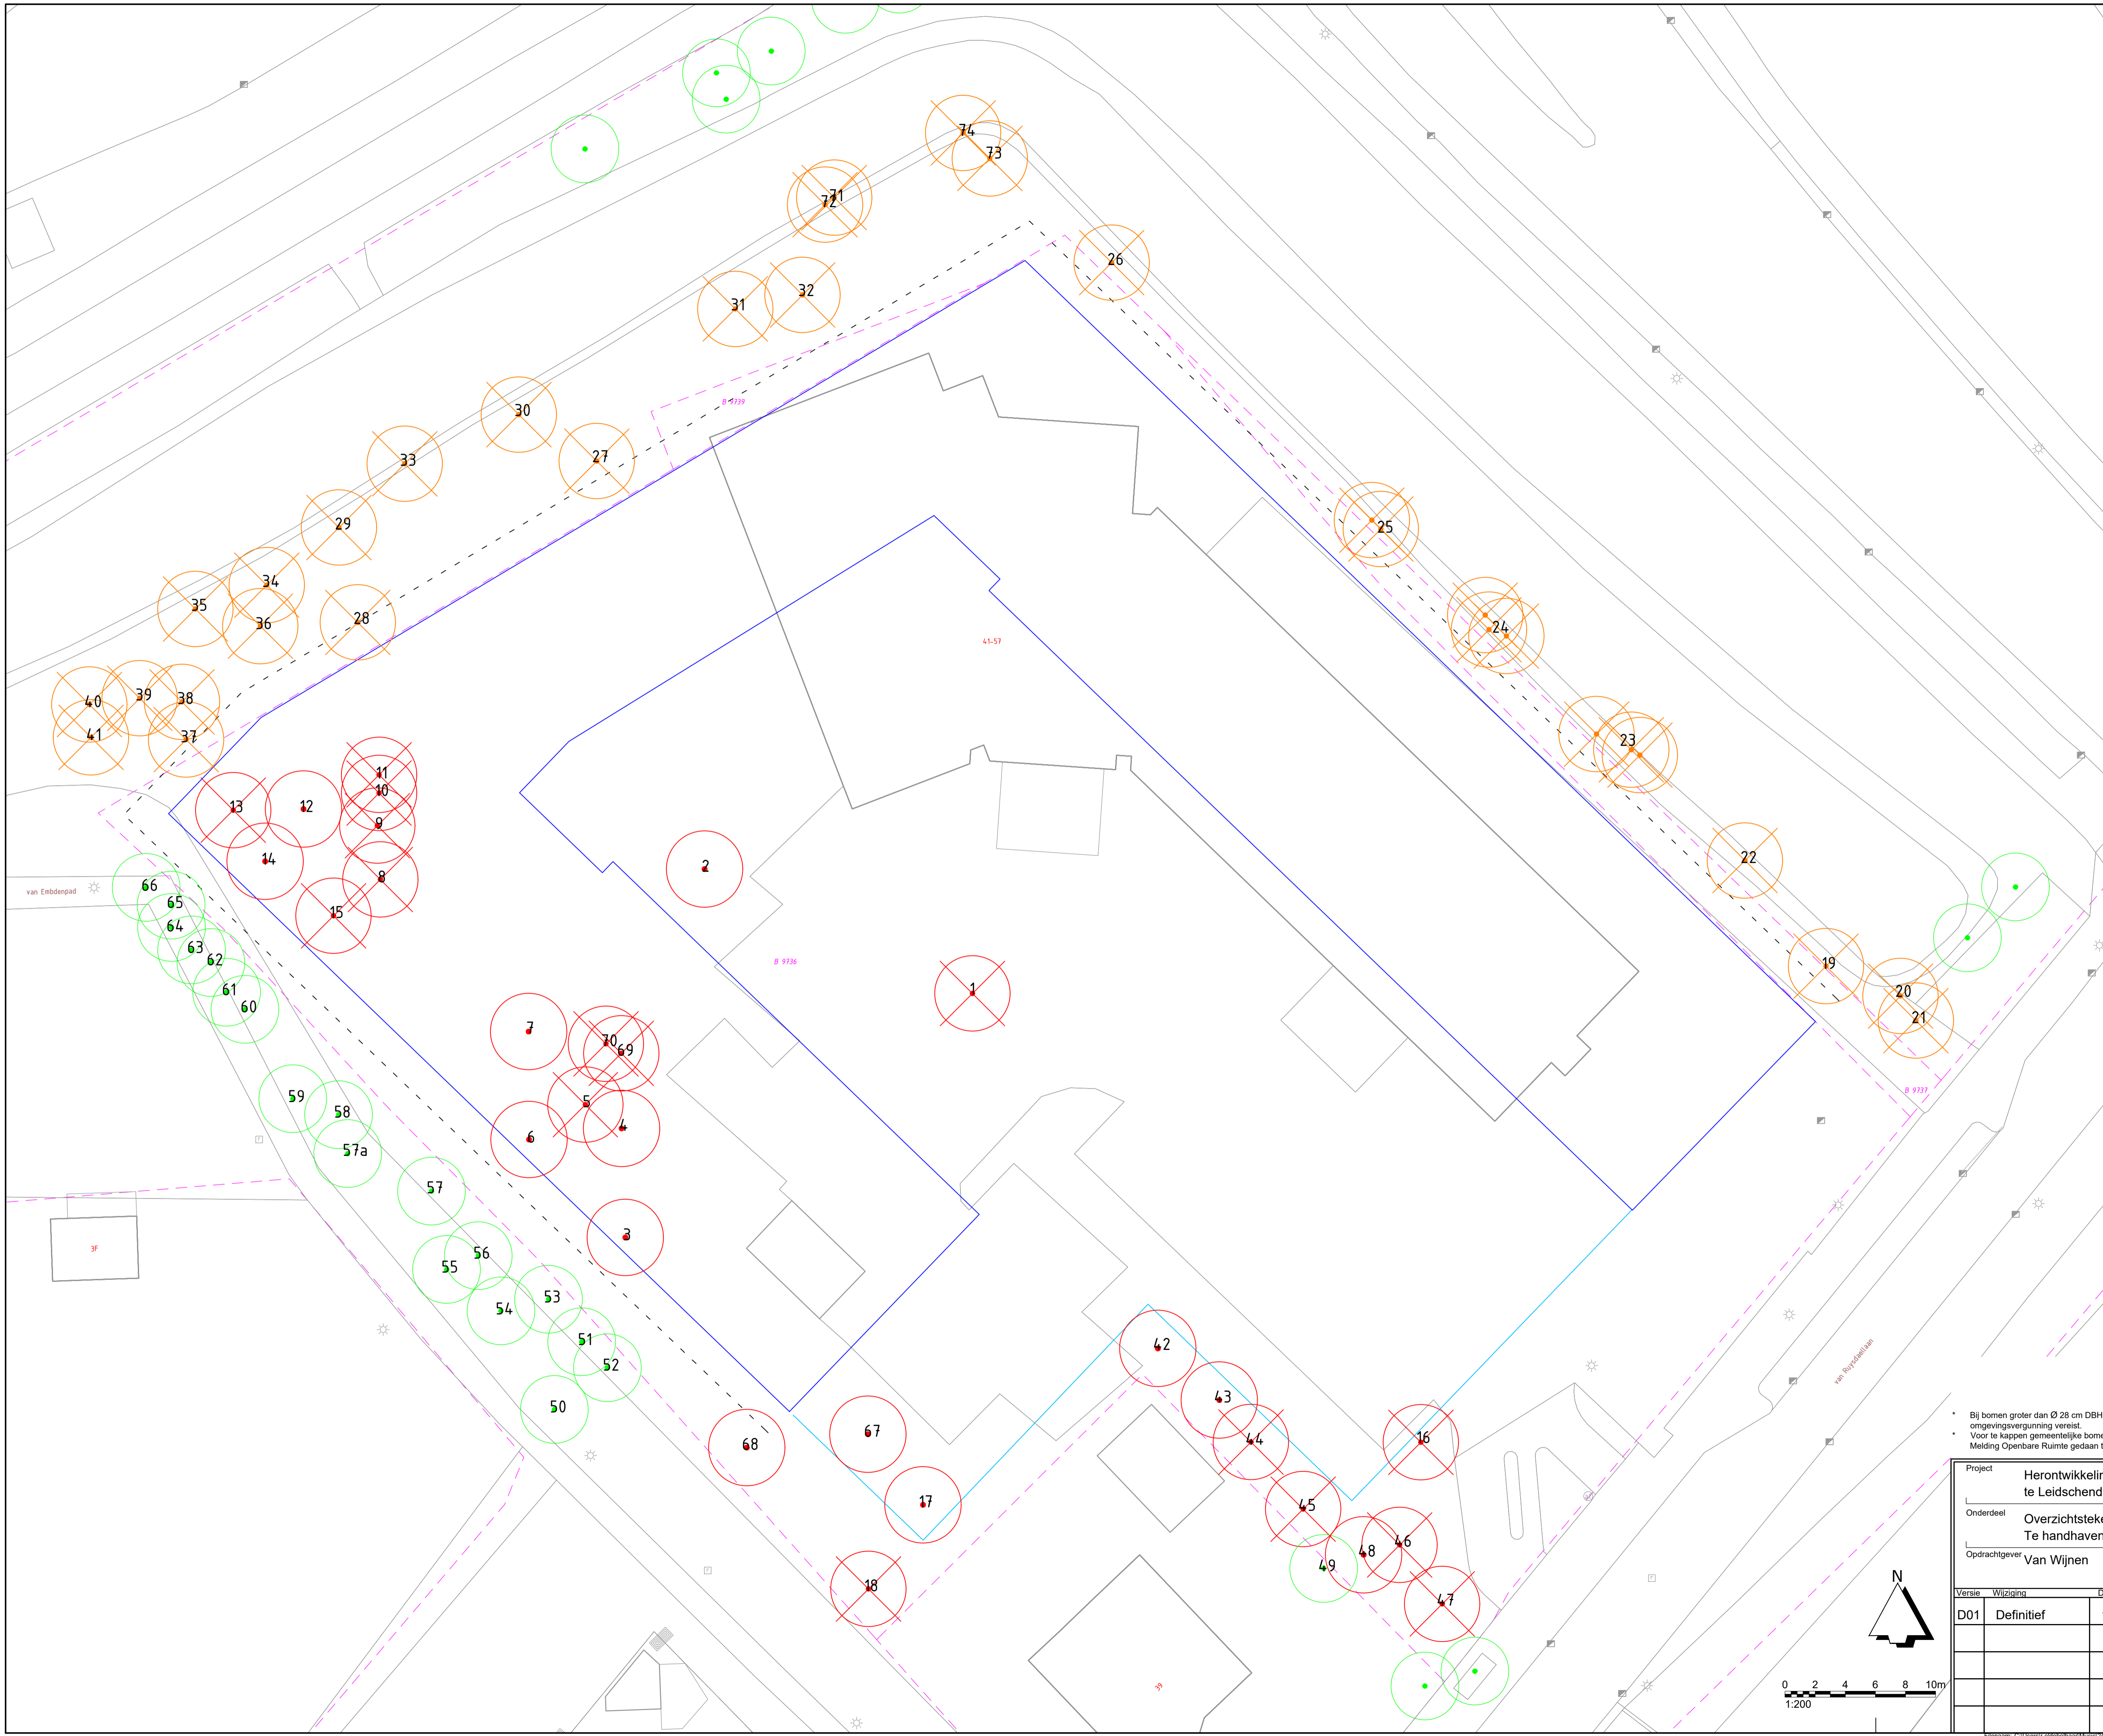
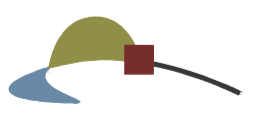


Verklaring

-  Contour nieuwbouw
-  Contour parkeergarage
-  Zone balkons
-  Kadastrale grens
-  BGT ondergrond
-  Handhaven bomen gemeente
-  Kappen boom gemeente (Melding Openbare Ruimte)
-  Kappen boom Van Wijnen Omgevingsvergunning vereist
-  Kappen boom Van Wijnen Geen omgevingsvergunning vereist



- Bij bomen groter dan Ø 28 cm DBH is een omgevingsvergunning vereist.
- Voor te kappen gemeentelijke bomen dient een Melding Openbare Ruimte gedaan te worden.

Project Herontwikkeling Ruysdael te Leidschendam				 Eelerwoude	
Onderdeel Overzichtstekening Te handhaven en kappen bomen					
Opdrachtgever Van Wijnen					
Projectnummer	Formaat				
Schaal	Inventarisatiedatum				
Tekeningnummer	Bijlagenummer				
Getekend	Datum aanmaken				
RoB	07-02-2024				
Revisie					

