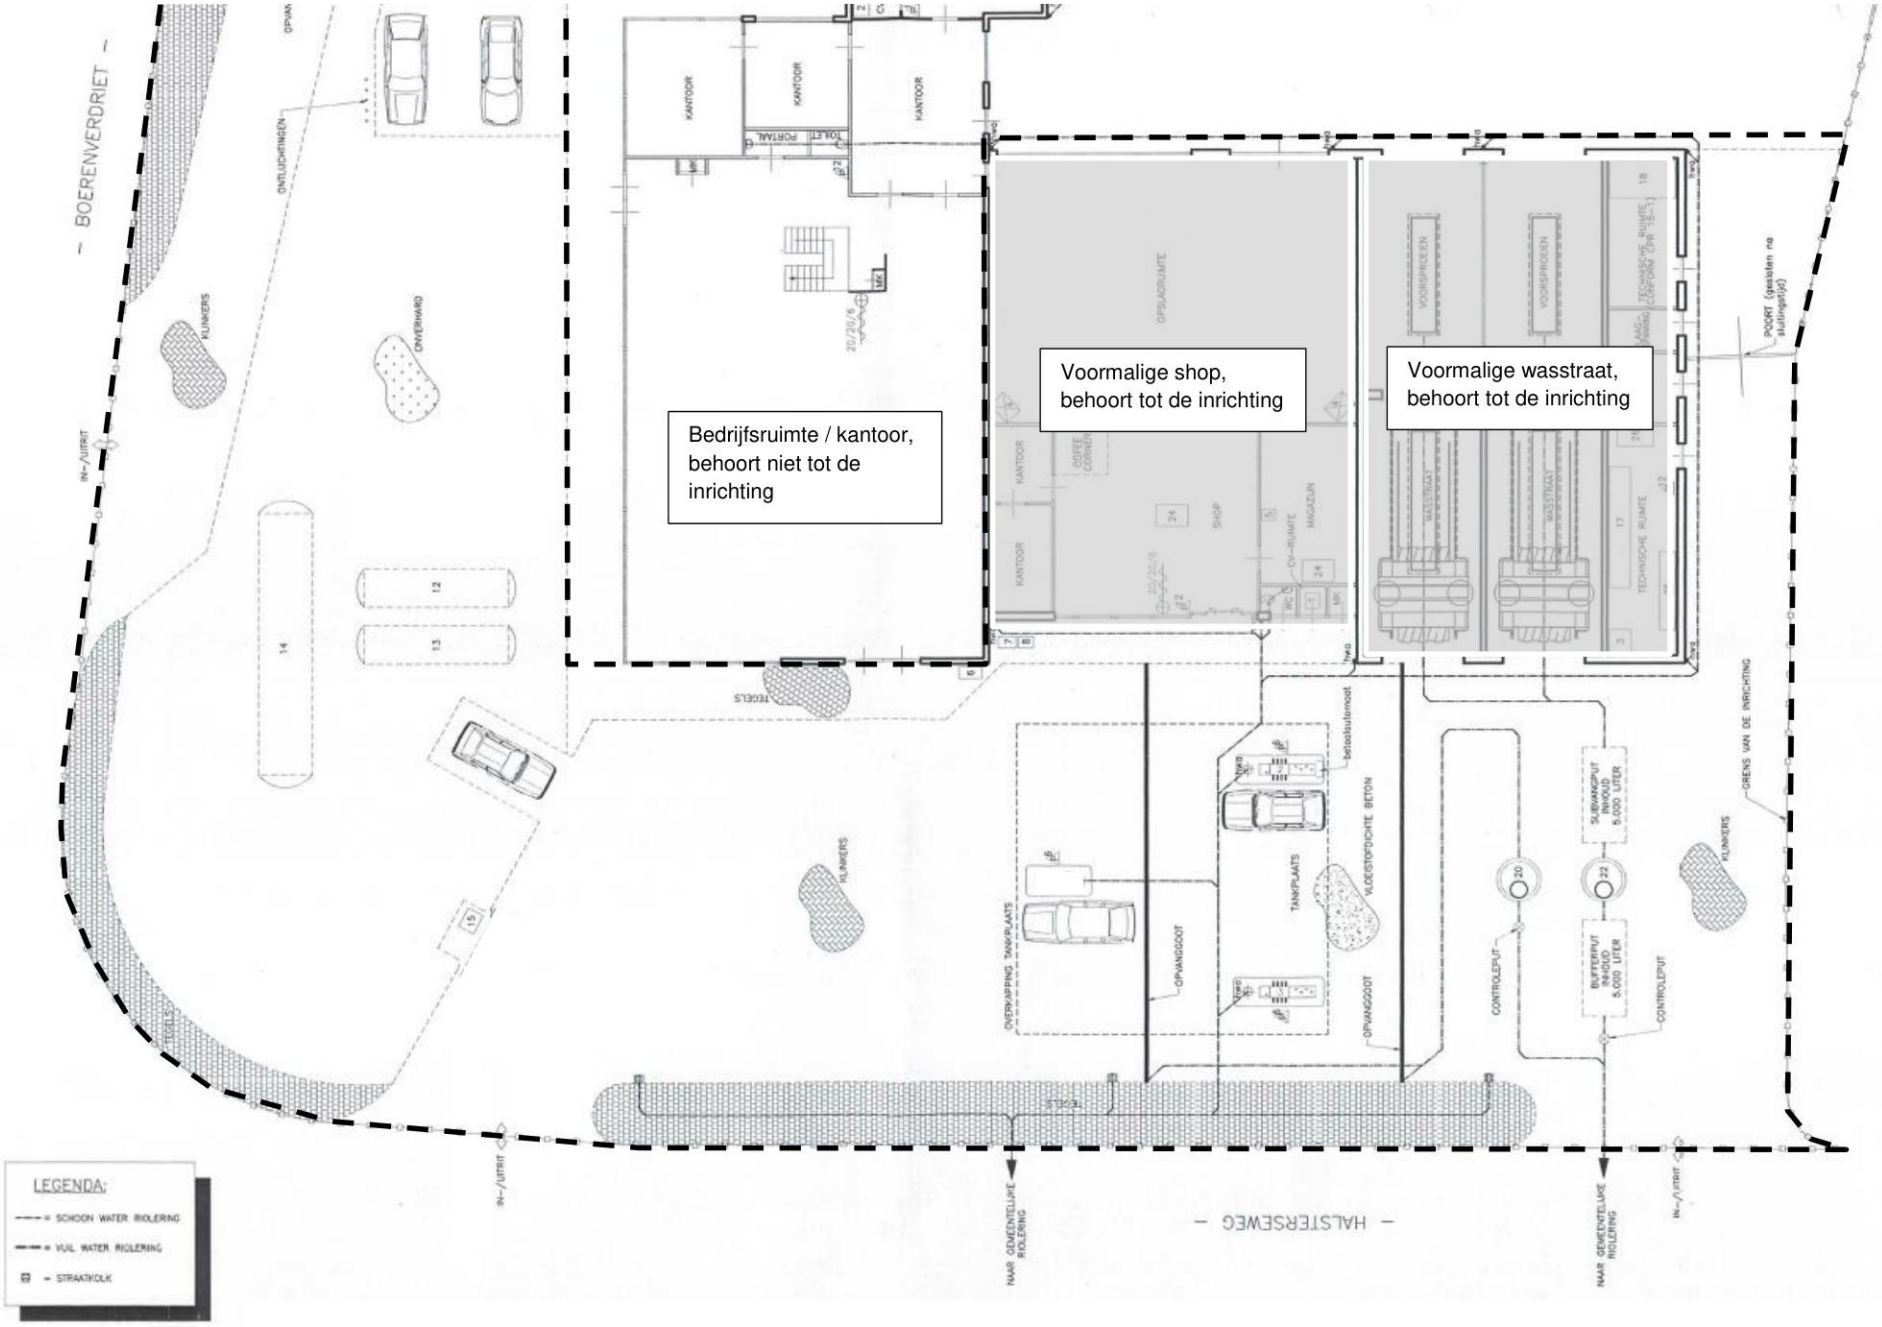
Bedrijfsruimte / kantoor, behoort niet tot de inrichting
Voormalige shop, behoort tot de inrichting
Voormalige wasstraat, behoort tot de inrichting
- BOERENVERDRIET -
- HALSTERSEWEG -
KANTOOR
KANTOOR
KANTOOR
PORTIAAL
TOILET
OPSLAGRUIMTE
SHOP
MAGAZIJN
CV-RUIMTE
WC
VOORSPROEIEN
VOORSPROEIEN
WASSTRAAT
WASSTRAAT
TECHNISCHE RUIMTE
TECHNISCHE RUIMTE
KLINKERS
KLINKERS
KLINKERS
ONVERHARD
TEGELS
TEGELS
TEGELS
IN-/UITRIT
IN-/UITRIT
IN-/UITRIT
NAAR GEMEENTELIJKE RIOLERING
NAAR GEMEENTELIJKE RIOLERING
PORT (gesloten na sluitingstijd)
GRENS VAN DE INRICHTING
OPVANGGOOT
OPVANGGOOT
TANKPLAATS
OVERKAPPING TANKPLAATS
VLOEISTOFDICHTE BETON
CONTROLEPUT
CONTROLEPUT
BUFFERPUT INHOUD 5.000 LITER
SUBVANGPUT INHOUD 5.000 LITER
LEGENDA:
= SCHOON WATER RIOLERING
= VUIL WATER RIOLERING
= STRAATKOLK