


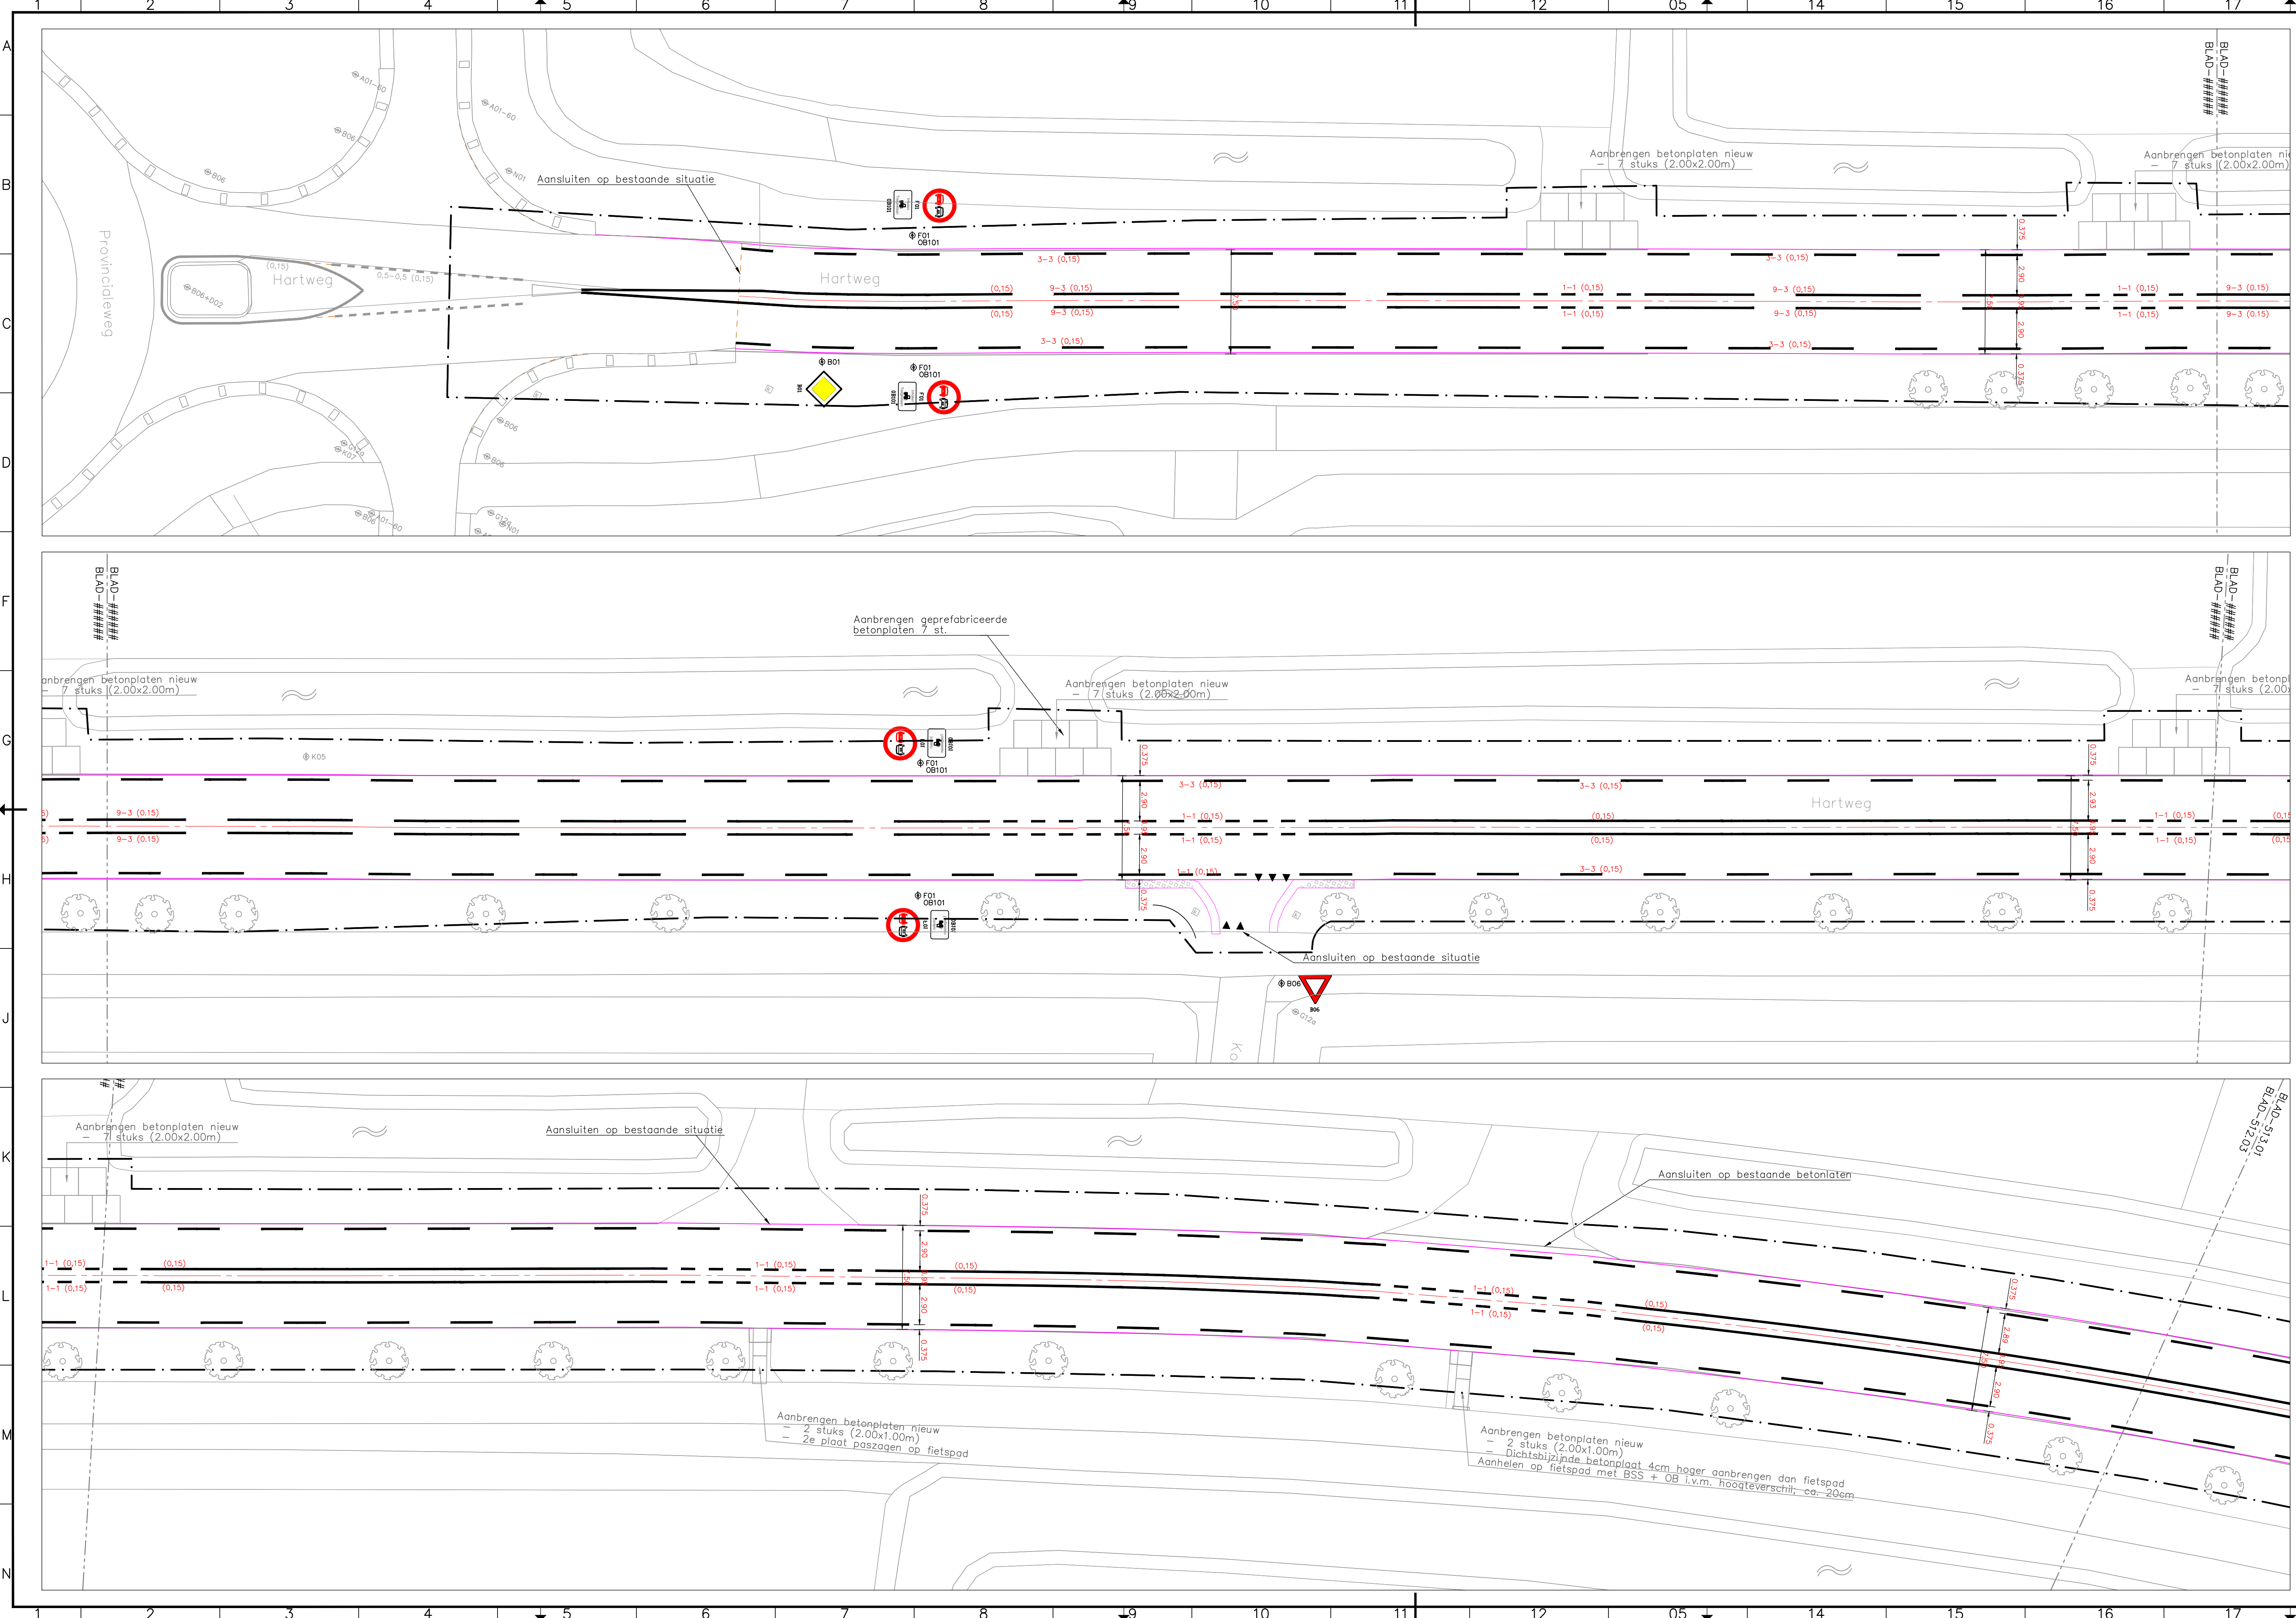

LEGENDA

ALGEMEEN

- Contouren BGT
- Werkgrens
- Kadastrale grenzen
- As rijbaan
- Kant verharding asfalt

MARKERINGEN

ONONDERBROKEN MARKERINGEN

- Aanbrengen ononderbroken streep (10 cm breed)
- Aanbrengen ononderbroken streep (15 cm breed)

ONDERBROKEN MARKERINGEN

- Aanbrengen kanalisatiestreep 500–500 mm (10 cm breed)
- Aanbrengen kanalisatiestreep 500–500 mm (15 cm breed)
- Aanbrengen onderbroken streep 1000–1000 mm (15 cm breed)
- Aanbrengen onderbroken streep 3000–3000 mm (15 cm breed)
- Aanbrengen onderbroken streep 3000–9000 mm (15 cm breed)
- Aanbrengen onderbroken streep 300–2700 mm (10 cm breed)

VOORRANGSMARKERINGEN

- Aanbrengen haaiantanden 500x500 mm
- Aanbrengen blokmarkering 500x500 mm
- Aanbrengen haaiantanden 300x300 mm

STRAATMEUBILAIR

- Bestaand verkeersbord (codering volgens RVV)
- Aanbrengen verkeersbord (codering volgens RVV)
- Aanbrengen verkeersbord (codering volgens RVV)
- Aanbrengen schrikhek (codering volgens RVV)

OPMERKINGEN

- maten in meters tenzij anders aangegeven
- hoogtematen in meters t.o.v. N.A.P.
- N.B.: rekening houden met kabels en leidingen
- Materialen beibording:
 - Rijbaan type II
 - Fietspad type I
- Materialen beibording:
 - Reflectieklasse 3.
- Materialen Markering:
 - Type 2 (nachtzichtbaarheid)

OVERZICHT
Schaal 1:15.000





projectnummer	20162	tekeningnummer	_BE_512	versie	4.0	blad	01
						van	14

project
Onderhoud asfalt
Gemeente Hollands Kroon
onderwerp
Aanleg reconstructie Hartweg
Beijning en bebording
opdrachtgever
Gemeente Hollands Kroon

status
Definitief
datum
13-02-2024
formaat
A1.1 (ISO5454)
ontwerper
Thom Fanger
projectleider
Geert Kingma
paraaf
datum
13-02-2024
paraaf

een frisse kijk op
omgeving

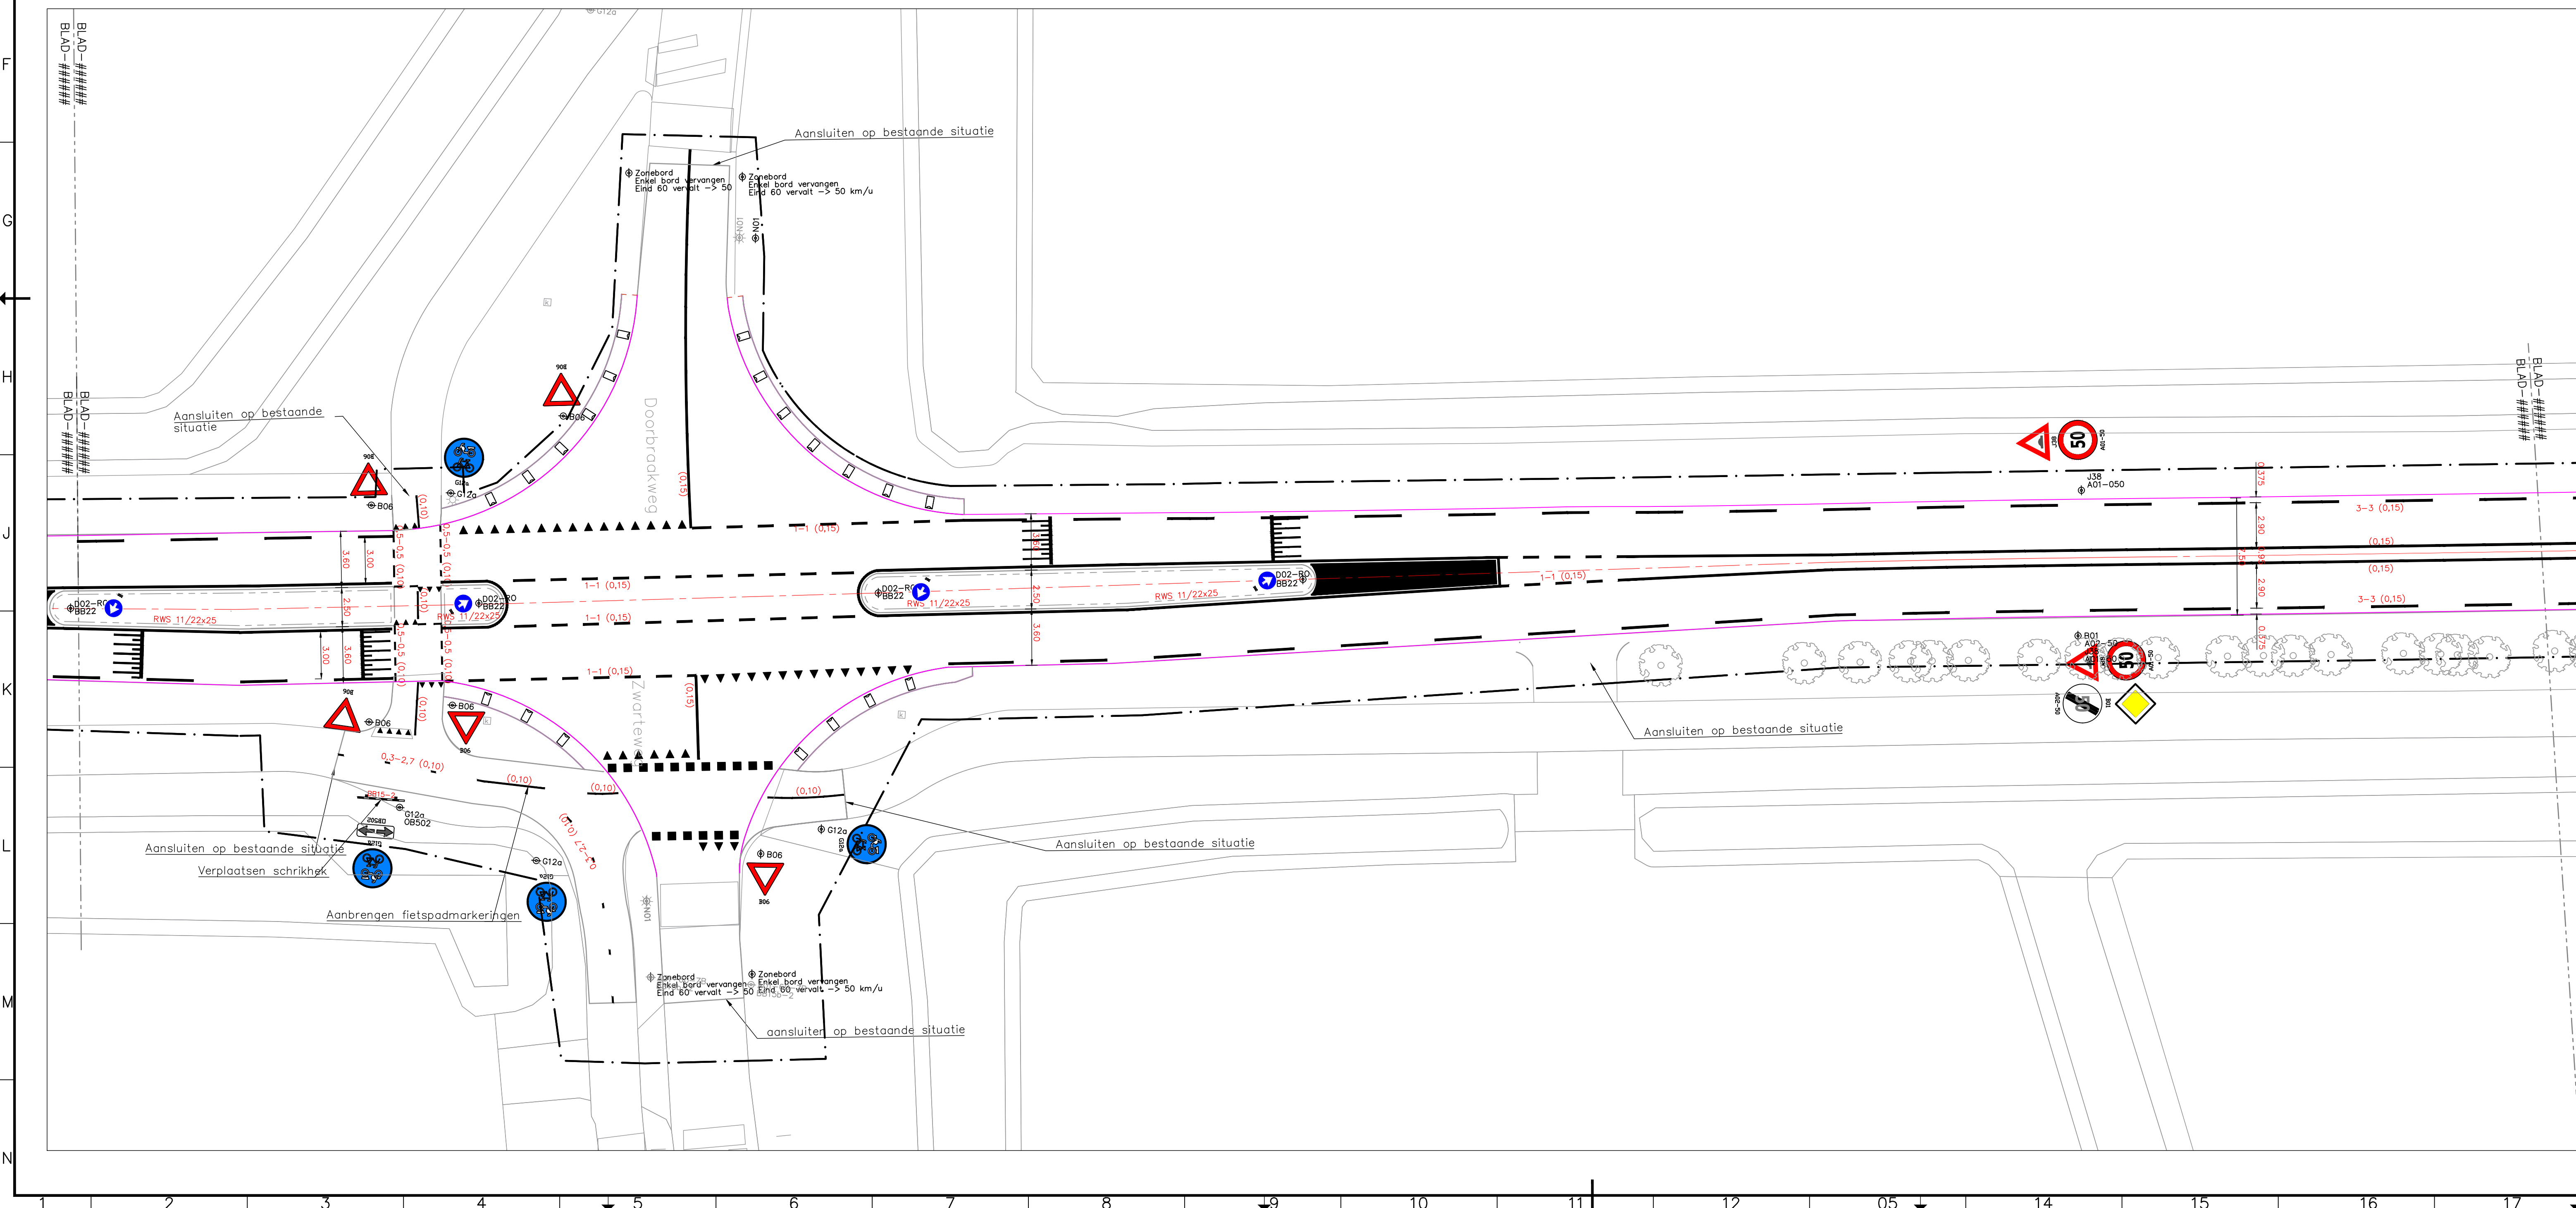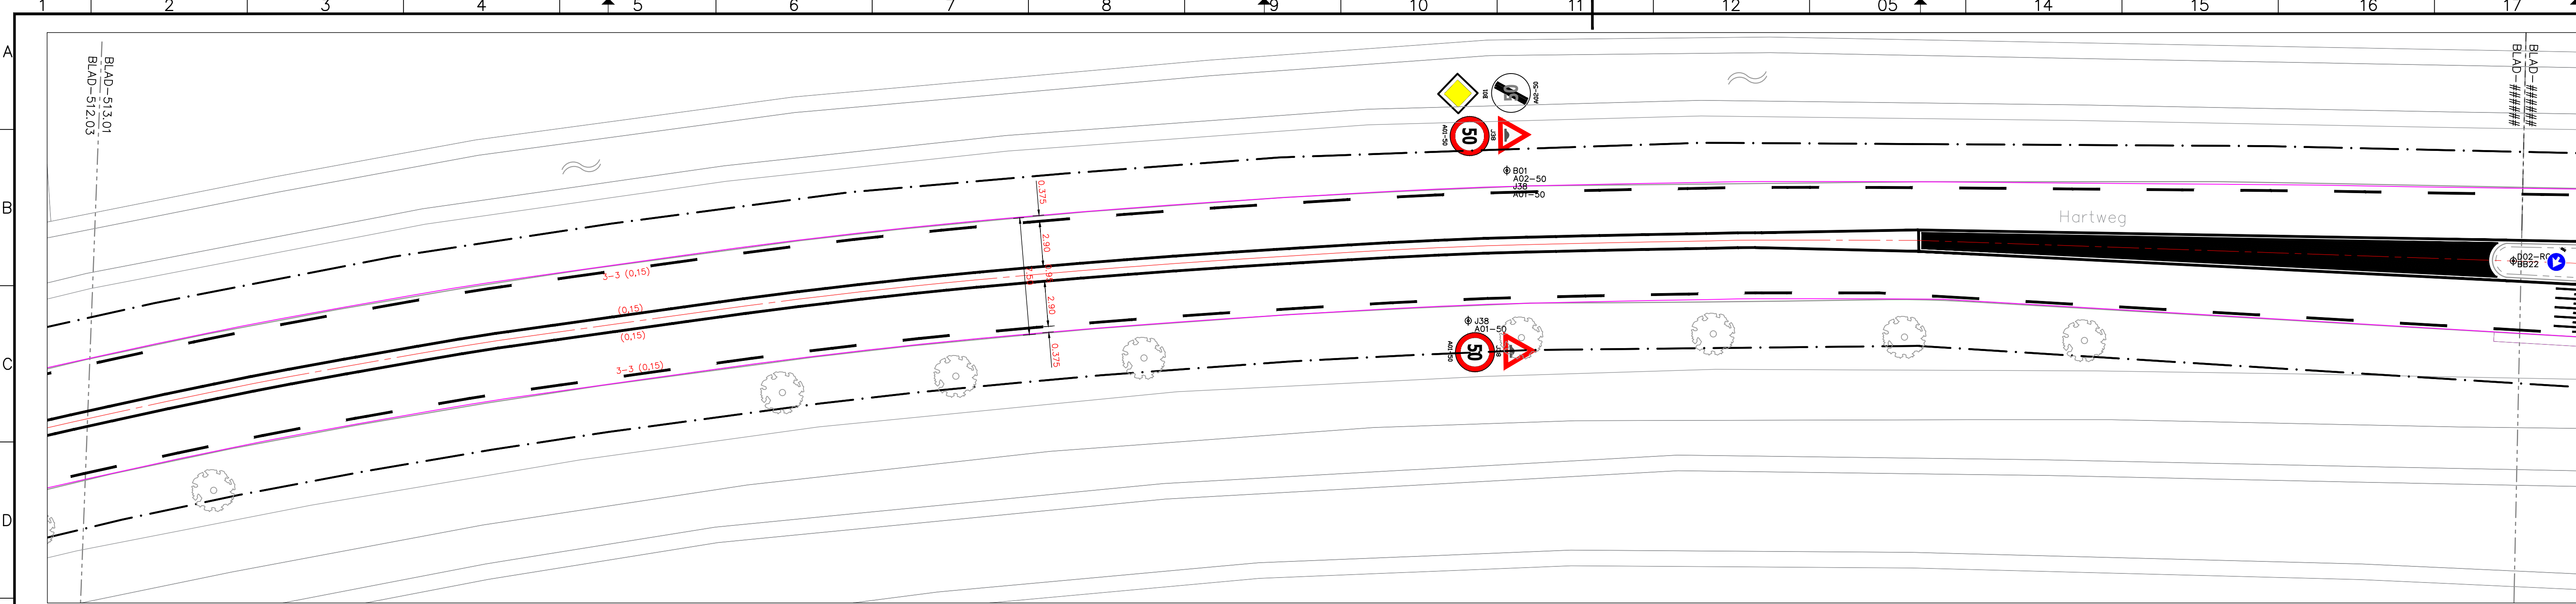

LEGENDA

ALGEMEEN

- Contouren BGT
- Werkgrens
- Kadastrale grenzen
- As rijbaan
- Kant verharding asphalt

MARKERINGEN

- ONONDERBROKEN MARKERINGEN**
- (0,10) Aanbrengen ononderbroken streep (10 cm breed)
 - (0,15) Aanbrengen ononderbroken streep (15 cm breed)
- ONDERBROKEN MARKERINGEN**
- 0,5-0,5 (0,10) Aanbrengen kanalisatiestreep 500-500 mm (10 cm breed)
 - 0,5-0,5 (0,15) Aanbrengen kanalisatiestreep 500-500 mm (15 cm breed)
 - 1-1 (0,15) Aanbrengen onderbroken streep 1000-1000 mm (15 cm breed)
 - 3-3 (0,15) Aanbrengen onderbroken streep 3000-3000 mm (15 cm breed)
 - 8-3 (0,15) Aanbrengen onderbroken streep 3000-9000 mm (15 cm breed)
 - 0,3-2,7 (0,10) Aanbrengen onderbroken streep 300-2700 mm (10 cm breed)
- VOORRANGSMARKERINGEN**
- Aanbrengen haaiantanden 500x500 mm
 - Aanbrengen blokmarkering 500x500 mm
 - Aanbrengen haaiantanden 300x300 mm

STRAATMEUBILAIR


- Bestaand verkeersbord (codering volgens RVV)
- Aanbrengen verkeersbord (codering volgens RVV)
- Aanbrengen verkeersbord (codering volgens RVV)
- Aanbrengen schrikhek (codering volgens RVV)

OPMERKINGEN

- maten in meters tenzij anders aangegeven
- hoogtematen in meters t.o.v. N.A.P.
- N.B.: rekening houden met kabels en leidingen
- Materiaaleisen bebording afmetingen:
 - Rijbaan type II
 - Fietspad type I
- Materiaaleisen bebording:
 - Reflectieklasse 3.
- Materiaaleisen Markering
 - Type 2 (nachtzichtbaarheid)

OVERZICHT

Schaal 1:15.000

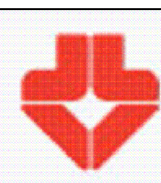

Strukton
civil


Harnerkamp 11 | 1741 LA, Schagen | www.pronmen.nl | info@pronmen.nl

projectnummer 20162 tekeningnummer BE_513 versie 4.0 blad 02 van 14

project
Onderhoud asphalt
Gemeente Hollands Kroon
onderwerp
Aanleg reconstructie Hartweg
Beijning en bebording
opdrachtgever
Gemeente Hollands Kroon

status
Definitief
datum
27-02-2024
formaat
A1.1 (ISO5454)
ontwerper
Thom Fanger
paraaf
datum
27-02-2024
projectleider
Geert Kingma
paraaf
datum
27-12-2024

een frisse kijk op
verkeersborden

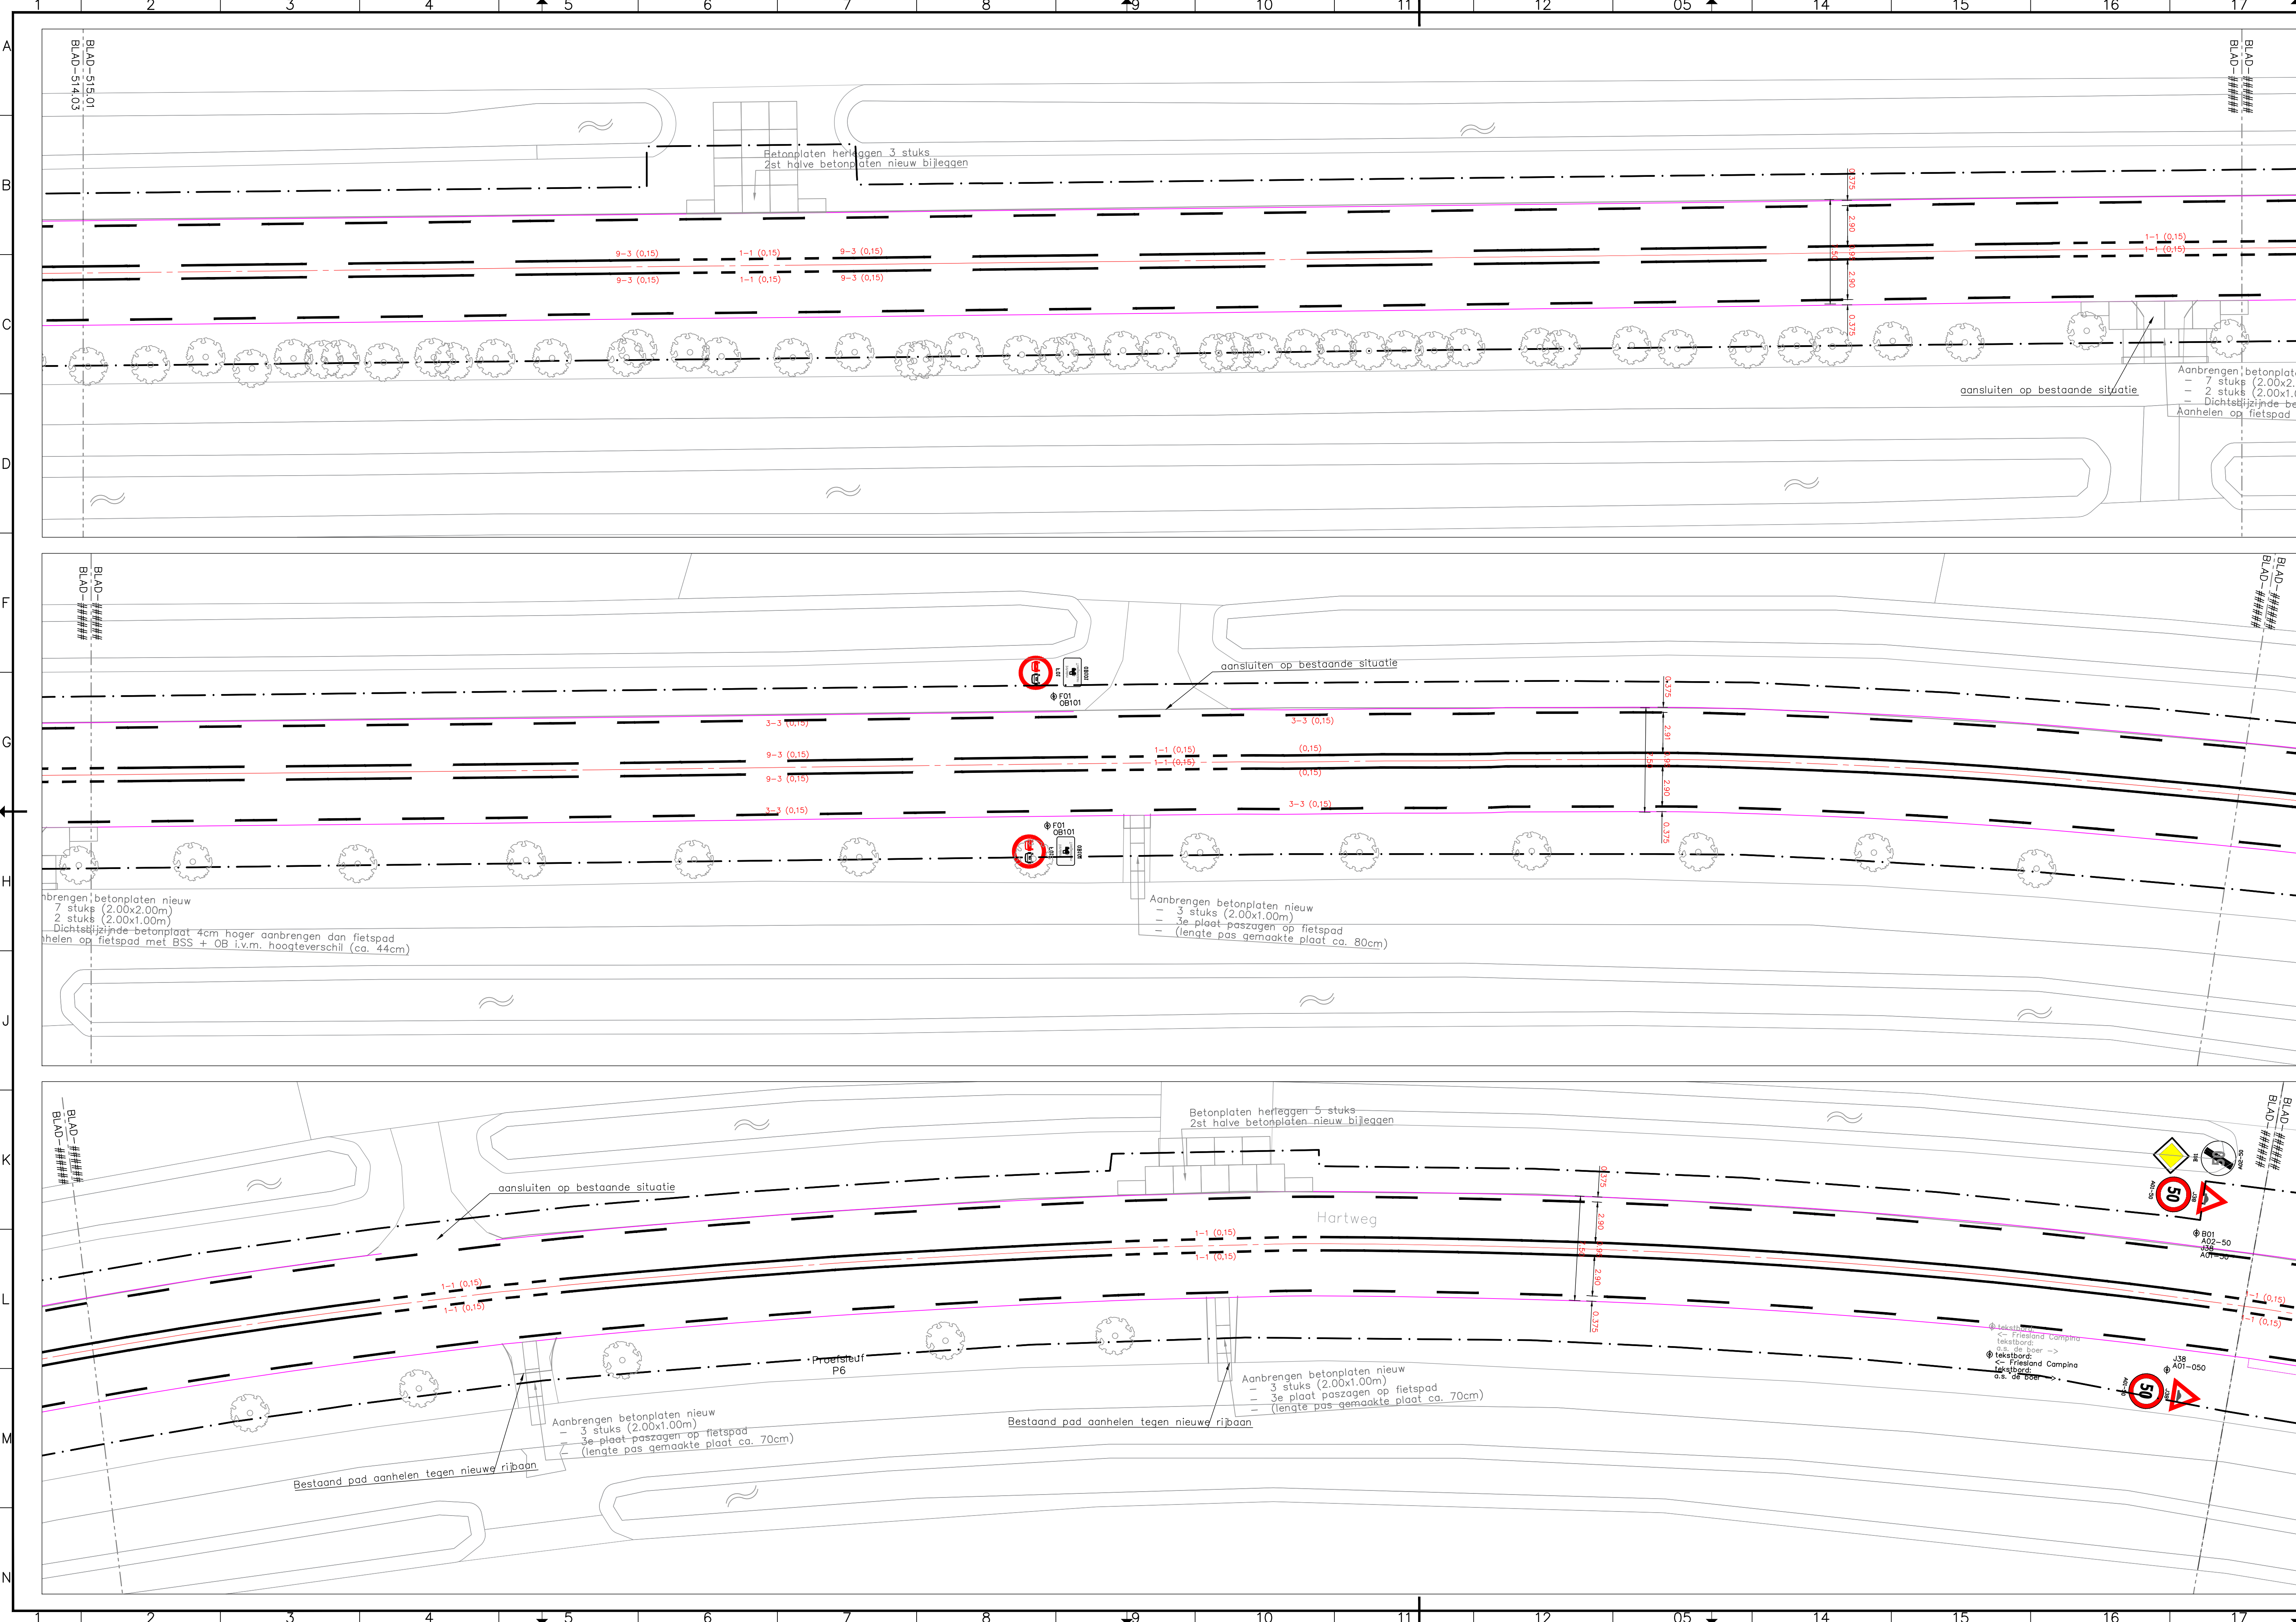

LEGENDA

ALGEMEEN

- Contouren BGT
- Werkgrens
- Kadastrale grenzen
- As rijbaan
- Kant verharding asfalt

MARKERINGEN

- ONONDERBROKEN MARKERINGEN**
 - Aanbrengen ononderbroken streep (10 cm breed)
 - Aanbrengen ononderbroken streep (15 cm breed)
- ONDERBROKEN MARKERINGEN**
 - Aanbrengen kanalisatiestreep 500–500 mm (10 cm breed)
 - Aanbrengen kanalisatiestreep 500–500 mm (15 cm breed)
 - Aanbrengen onderbroken streep 1000–1000 mm (15 cm breed)
 - Aanbrengen onderbroken streep 3000–3000 mm (15 cm breed)
 - Aanbrengen onderbroken streep 3000–9000 mm (15 cm breed)
 - Aanbrengen onderbroken streep 300–2700 mm (10 cm breed)
- VOORRANGSMARKERINGEN**
 - Aanbrengen haaiantanden 500x500 mm
 - Aanbrengen blokmarkering 500x500 mm
 - Aanbrengen haaiantanden 300x300 mm

STRAATMEUBILAIR

- Bestaand verkeersbord (codering volgens RVV)
- Aanbrengen verkeersbord (codering volgens RVV)
- Aanbrengen verkeersbord (codering volgens RVV)
- Aanbrengen schrikhek (codering volgens RVV)

OPMERKINGEN

- maten in meters tenzij anders aangegeven
- hoogtematen in meters t.o.v. N.A.P.
- N.B.: rekening houden met kabels en leidingen
- Materialen bording afmetingen:
 - Rijbaan type II
 - Fietspad type I
- Materialen bording:
 - Reflectieklasse 3
- Materialen Markering:
 - Type 2 (nachtzichtbaarheid)

OVERZICHT

Schaal 1:15.000




Hammerlaag 11 1741 LA Schagen www.pronmenz.nl info@pronmenz.nl			
projectnummer	tekeningnummer	versie	blad 04
20162	BE_415	4.0	14

project
Onderhoud asfalt
Gemeente Hollands Kroon
onderwerp
Aanleg reconstructie Hartweg
Beijning en bebording
opdrachtgever
Gemeente Hollands Kroon

status
Definitief
datum
27-02-2024
formaat
A1.1 (ISOA594)
ontwerper
Thom Fanger
projectleider
Geert Kingma
paraaf
datum
27-02-2024
paraaf

een frisse kijk op

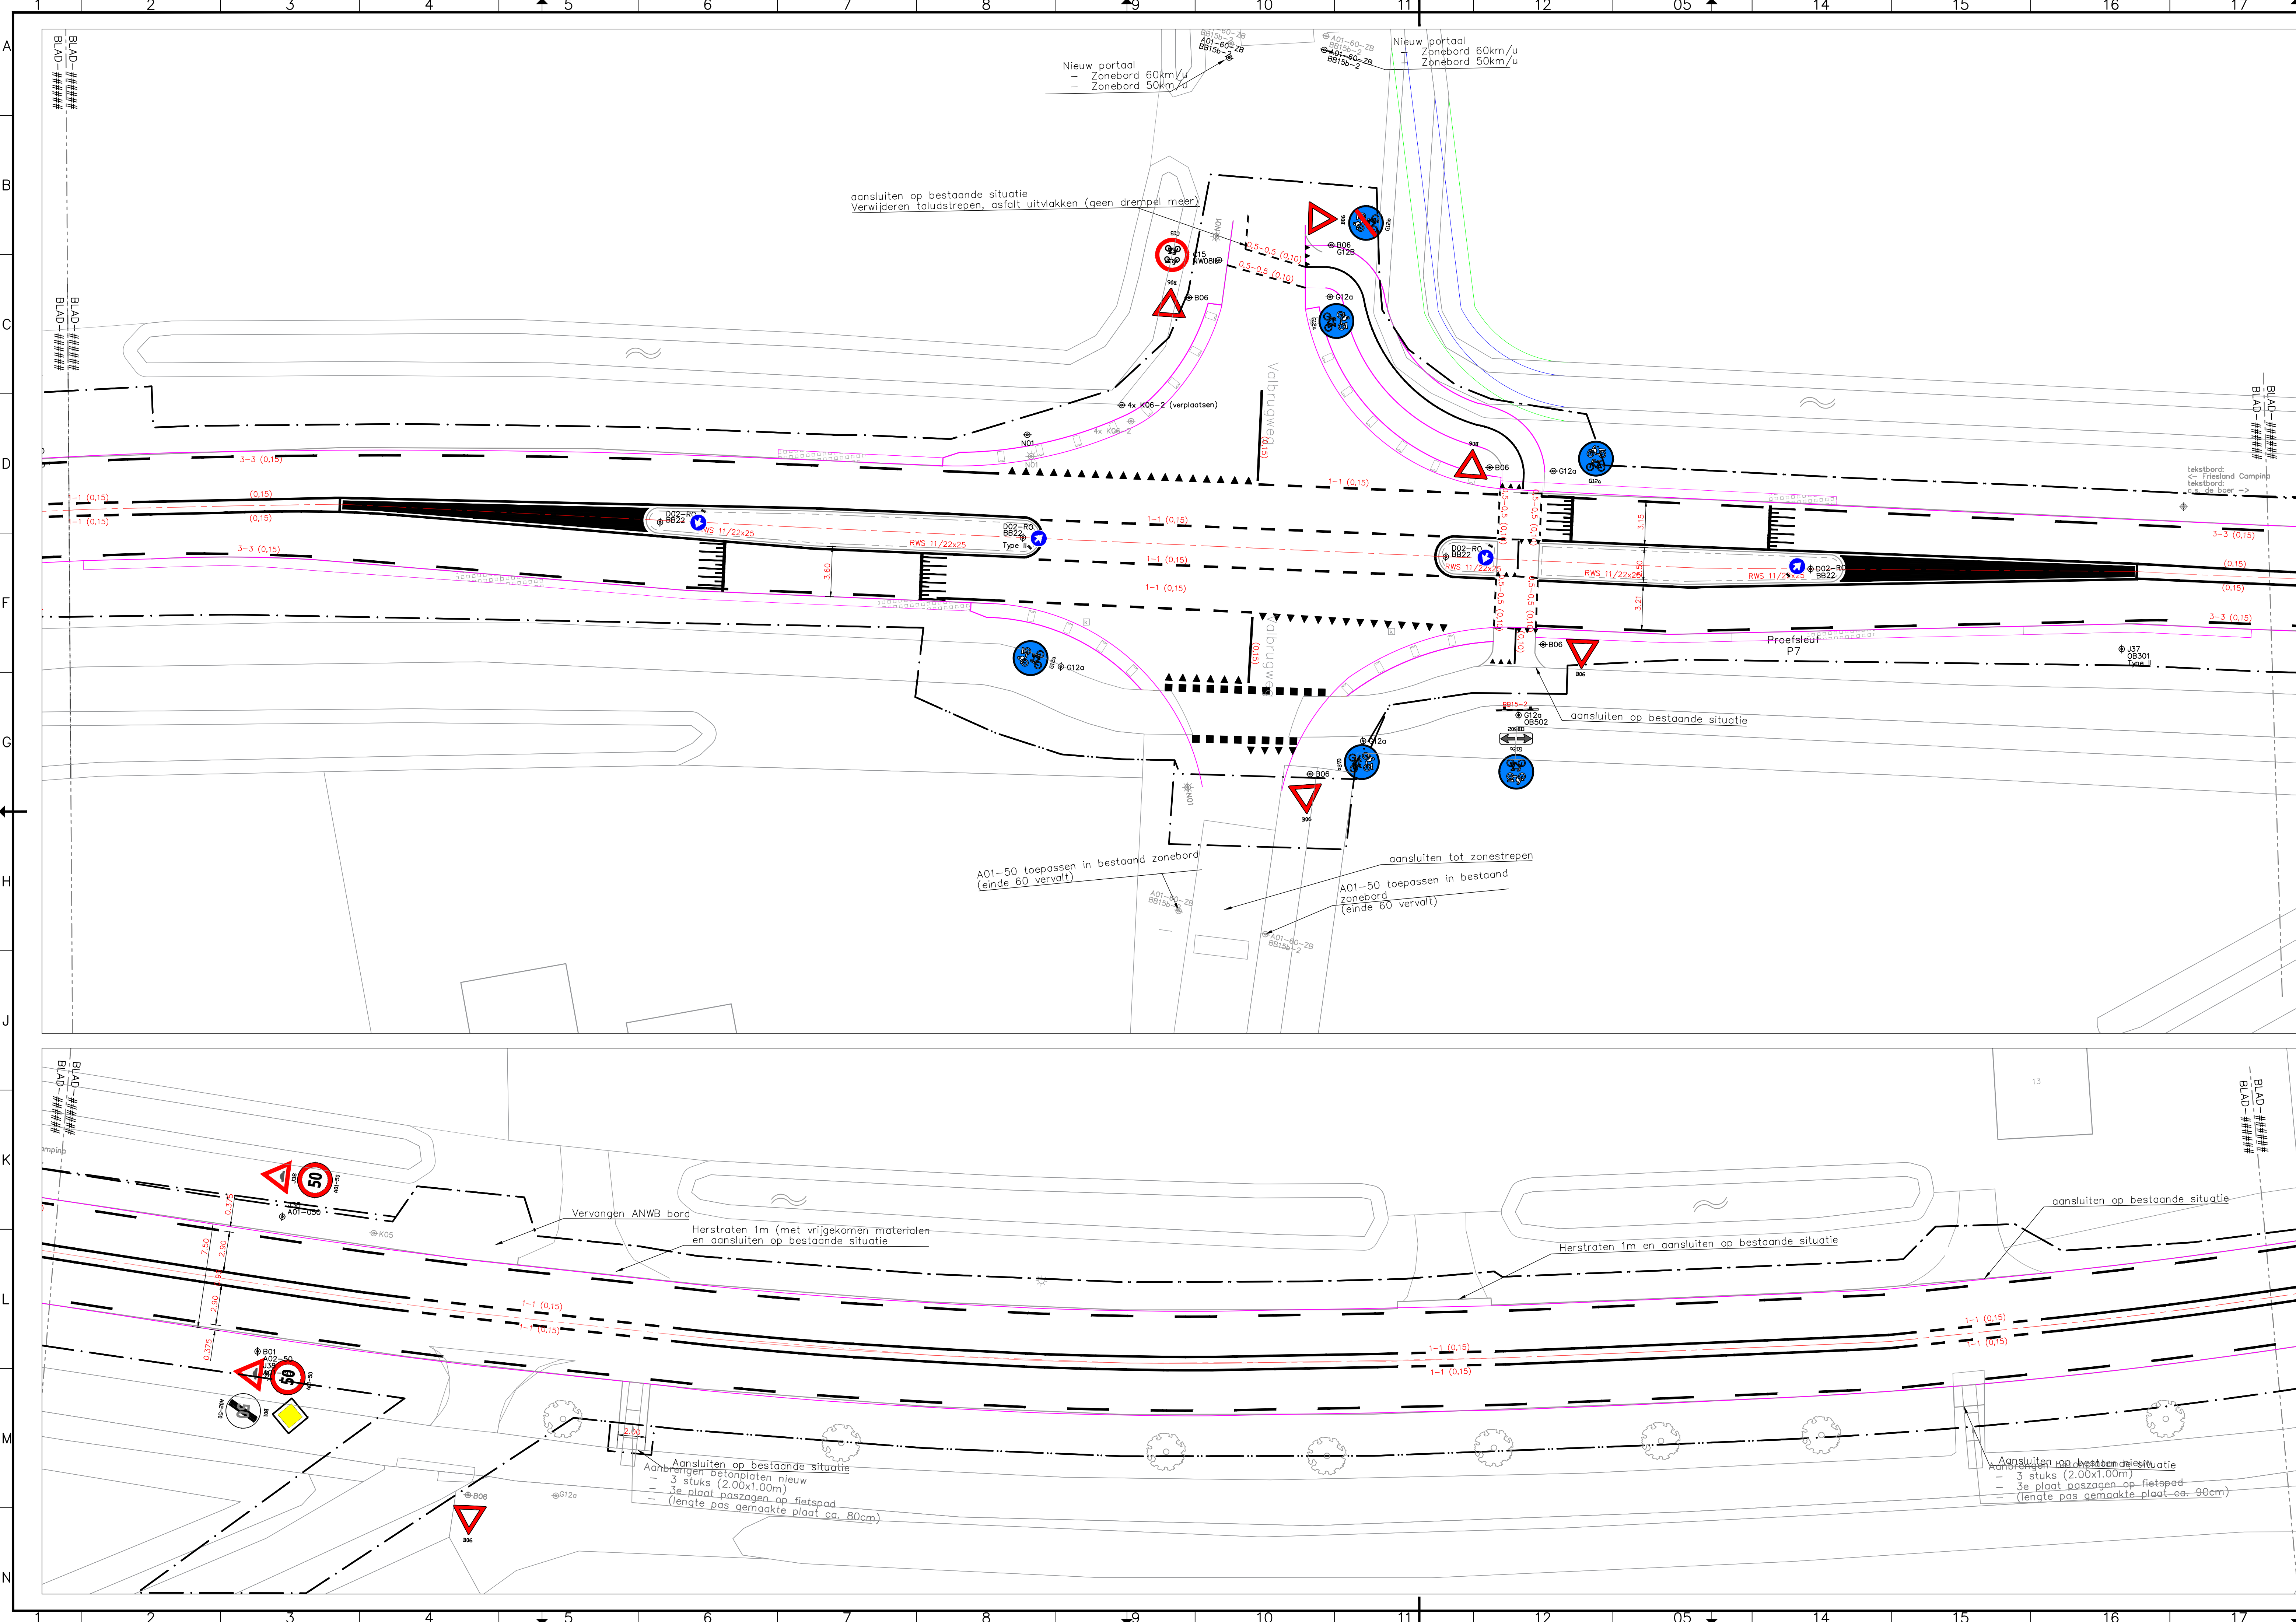

LEGENDA

ALGEMEEN

- Contouren BGT
- Werkgrens
- Kadastrale grenzen
- As rijbaan
- Kant verharding asfalt

MARKERINGEN

ONONDERBROKEN MARKERINGEN

- Aanbrengen ononderbroken streep (10 cm breed)
- Aanbrengen ononderbroken streep (15 cm breed)

ONDERBROKEN MARKERINGEN

- Aanbrengen kanalisatiestreep 500–500 mm (10 cm breed)
- Aanbrengen kanalisatiestreep 500–500 mm (15 cm breed)
- Aanbrengen onderbroken streep 1000–1000 mm (15 cm breed)
- Aanbrengen onderbroken streep 3000–3000 mm (15 cm breed)
- Aanbrengen onderbroken streep 3000–9000 mm (15 cm breed)
- Aanbrengen onderbroken streep 300–2700 mm (10 cm breed)

VOORRANGSMARKERINGEN

- Aanbrengen haaiantanden 500x500 mm
- Aanbrengen blokmarkering 500x500 mm
- Aanbrengen haaiantanden 300x300 mm

STRAATMEUBILAIR

- Bestaand verkeersbord (codering volgens RVV)
- Aanbrengen verkeersbord (codering volgens RVV)
- Aanbrengen verkeersbord (codering volgens RVV)
- Aanbrengen schrikhek (codering volgens RVV)

OPMERKINGEN

- maten in meters tenzij anders aangegeven
- hoogtematen in meters t.o.v. N.A.P.
- N.B.: rekening houden met kabels en leidingen
- Materialen beibording afmetingen:
 - Rijbaan type II
 - Fietspad type I
- Materialen beibording:
 - Reflectieklasse 3
- Materialen Markering
 - Type 2 (nachtzichtbaarheid)

OVERZICHT
Schaal 1:15.000




Hammerlaag 11 | 1741 LA Schagen | www.pronmex.nl | info@pronmex.nl
projectnummer 20162 | tekeningnummer BE_516 | versie 4.0 | blad 05 van 14

project
Onderhoud asfalt
Gemeente Hollands Kroon
onderwerp
Aanleg reconstructie Hartweg
Beijning en bebording
opdrachtgever
Gemeente Hollands Kroon

status
Definitief
datum
27-02-2024
formaat
A1.1 (ISOA54)
ontwerper
Thom Fanger
projectleider
Geert Kingma
paraaf
datum
27-02-2024
paraaf

een frisse kijk op
omgeving

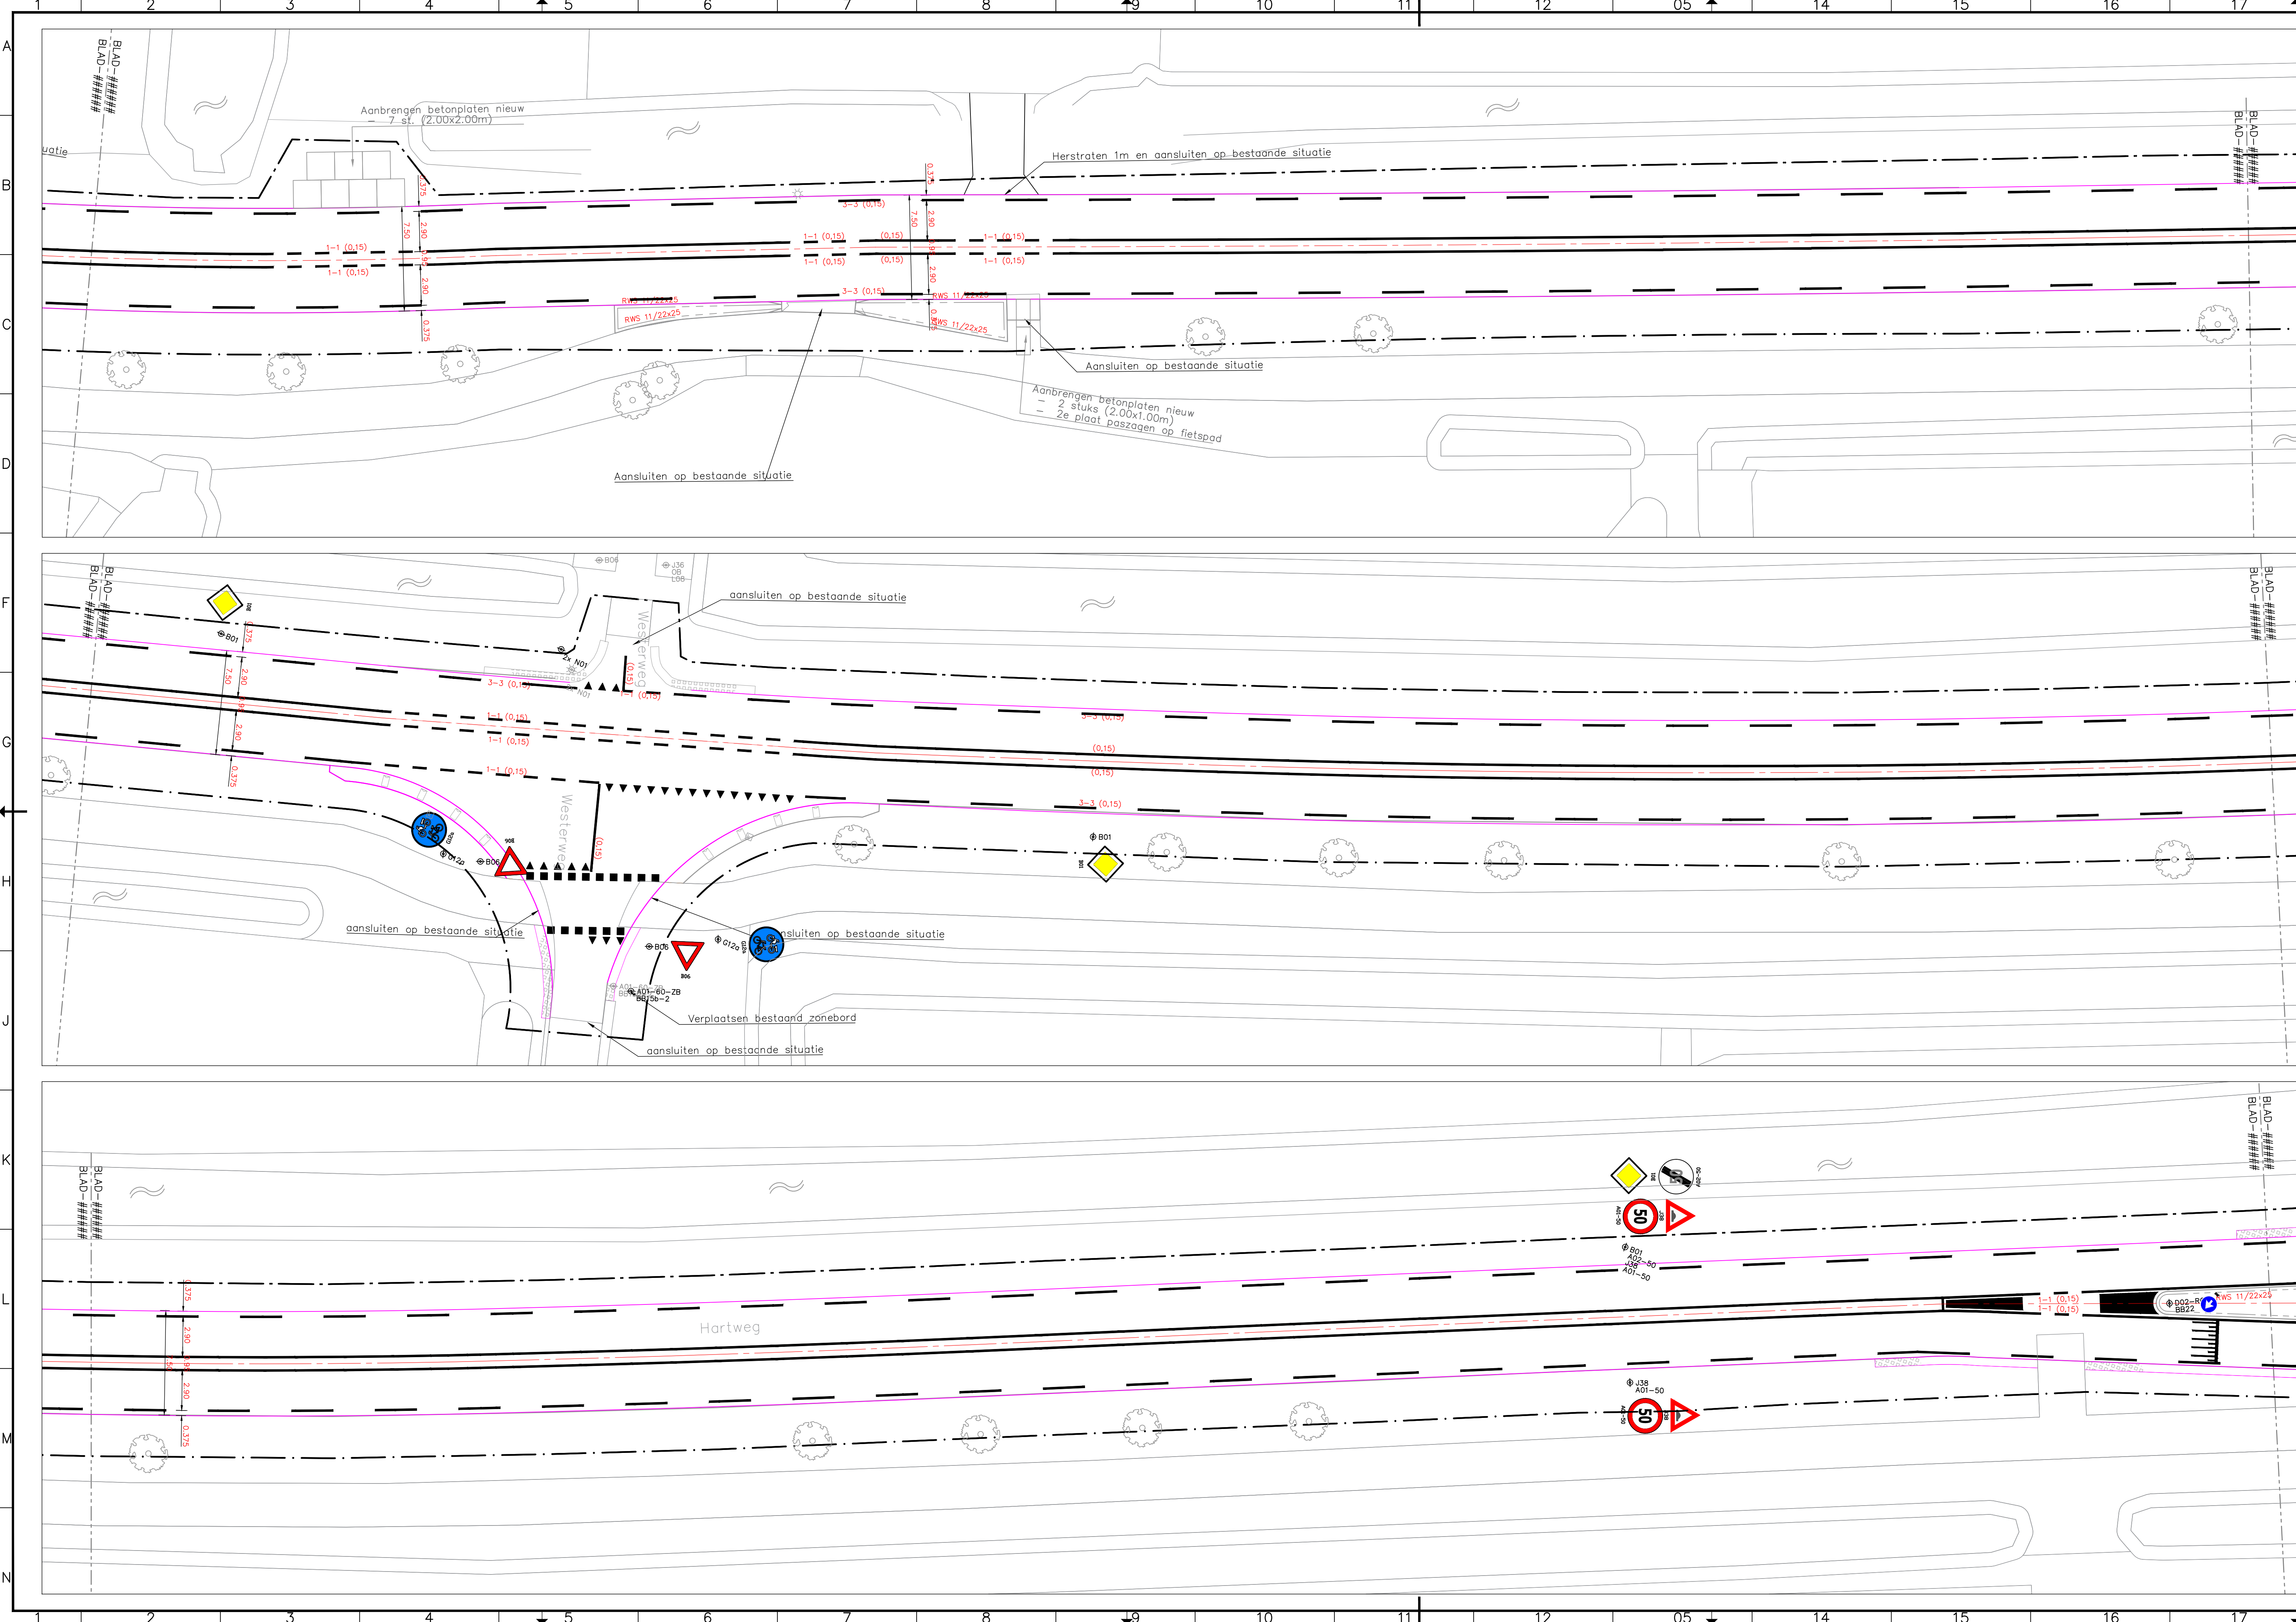

LEGENDA

ALGEMEEN

- Contouren BGT
- Werkgrens
- Kadastrale grenzen
- As rijbaan
- Kant verharding asphalt

MARKERINGEN

ONONDERBROKEN MARKERINGEN

- Aanbrengen ononderbroken streep (10 cm breed)
- Aanbrengen ononderbroken streep (15 cm breed)

ONDERBROKEN MARKERINGEN

- Aanbrengen kanalisatiestreep 500–500 mm (10 cm breed)
- Aanbrengen kanalisatiestreep 500–500 mm (15 cm breed)
- Aanbrengen onderbroken streep 1000–1000 mm (15 cm breed)
- Aanbrengen onderbroken streep 3000–3000 mm (15 cm breed)
- Aanbrengen onderbroken streep 3000–9000 mm (15 cm breed)
- Aanbrengen onderbroken streep 300–2700 mm (10 cm breed)

VOORRANGSMARKERINGEN

- Aanbrengen haaiantanden 500x500 mm
- Aanbrengen blokmarkering 500x500 mm
- Aanbrengen haaiantanden 300x300 mm

STRAATMEUBILAIR

- Bestaand verkeersbord (codering volgens RVV)
- Aanbrengen verkeersbord (codering volgens RVV)
- Aanbrengen verkeersbord (codering volgens RVV)
- Aanbrengen schrikhek (codering volgens RVV)

OPMERKINGEN

- maten in meters tenzij anders aangegeven
- hoogtematen in meters t.o.v. N.A.P.
- N.B.: rekening houden met kabels en leidingen
- Materiaaleisen bebording afmetingen:
 - Rijbaan type II
 - Fietspad type I
- Materiaaleisen bebording:
 - Reflectieklasse 3.
- Materiaaleisen Markering:
 - Type 2 (nachtzichtbaarheid)

OVERZICHT
Schaal 1:15.000




projectnummer	tekeningnummer	versie	blad
20162	_BE_517	4.0	06
			van 14

project
Onderhoud asphalt
Gemeente Hollands Kroon
onderwerp
Aanleg reconstructie Hartweg
Bebijning en bebording
opdrachtgever
Gemeente Hollands Kroon

status
Definitief
datum
27-02-2024
formaat
A1.1 (ISOA594)
ontwerper
Thom Fanger
projectleider
Geert Kingma
paraaf
datum
27-02-2024
paraaf

een frisse kijk op
omgeving

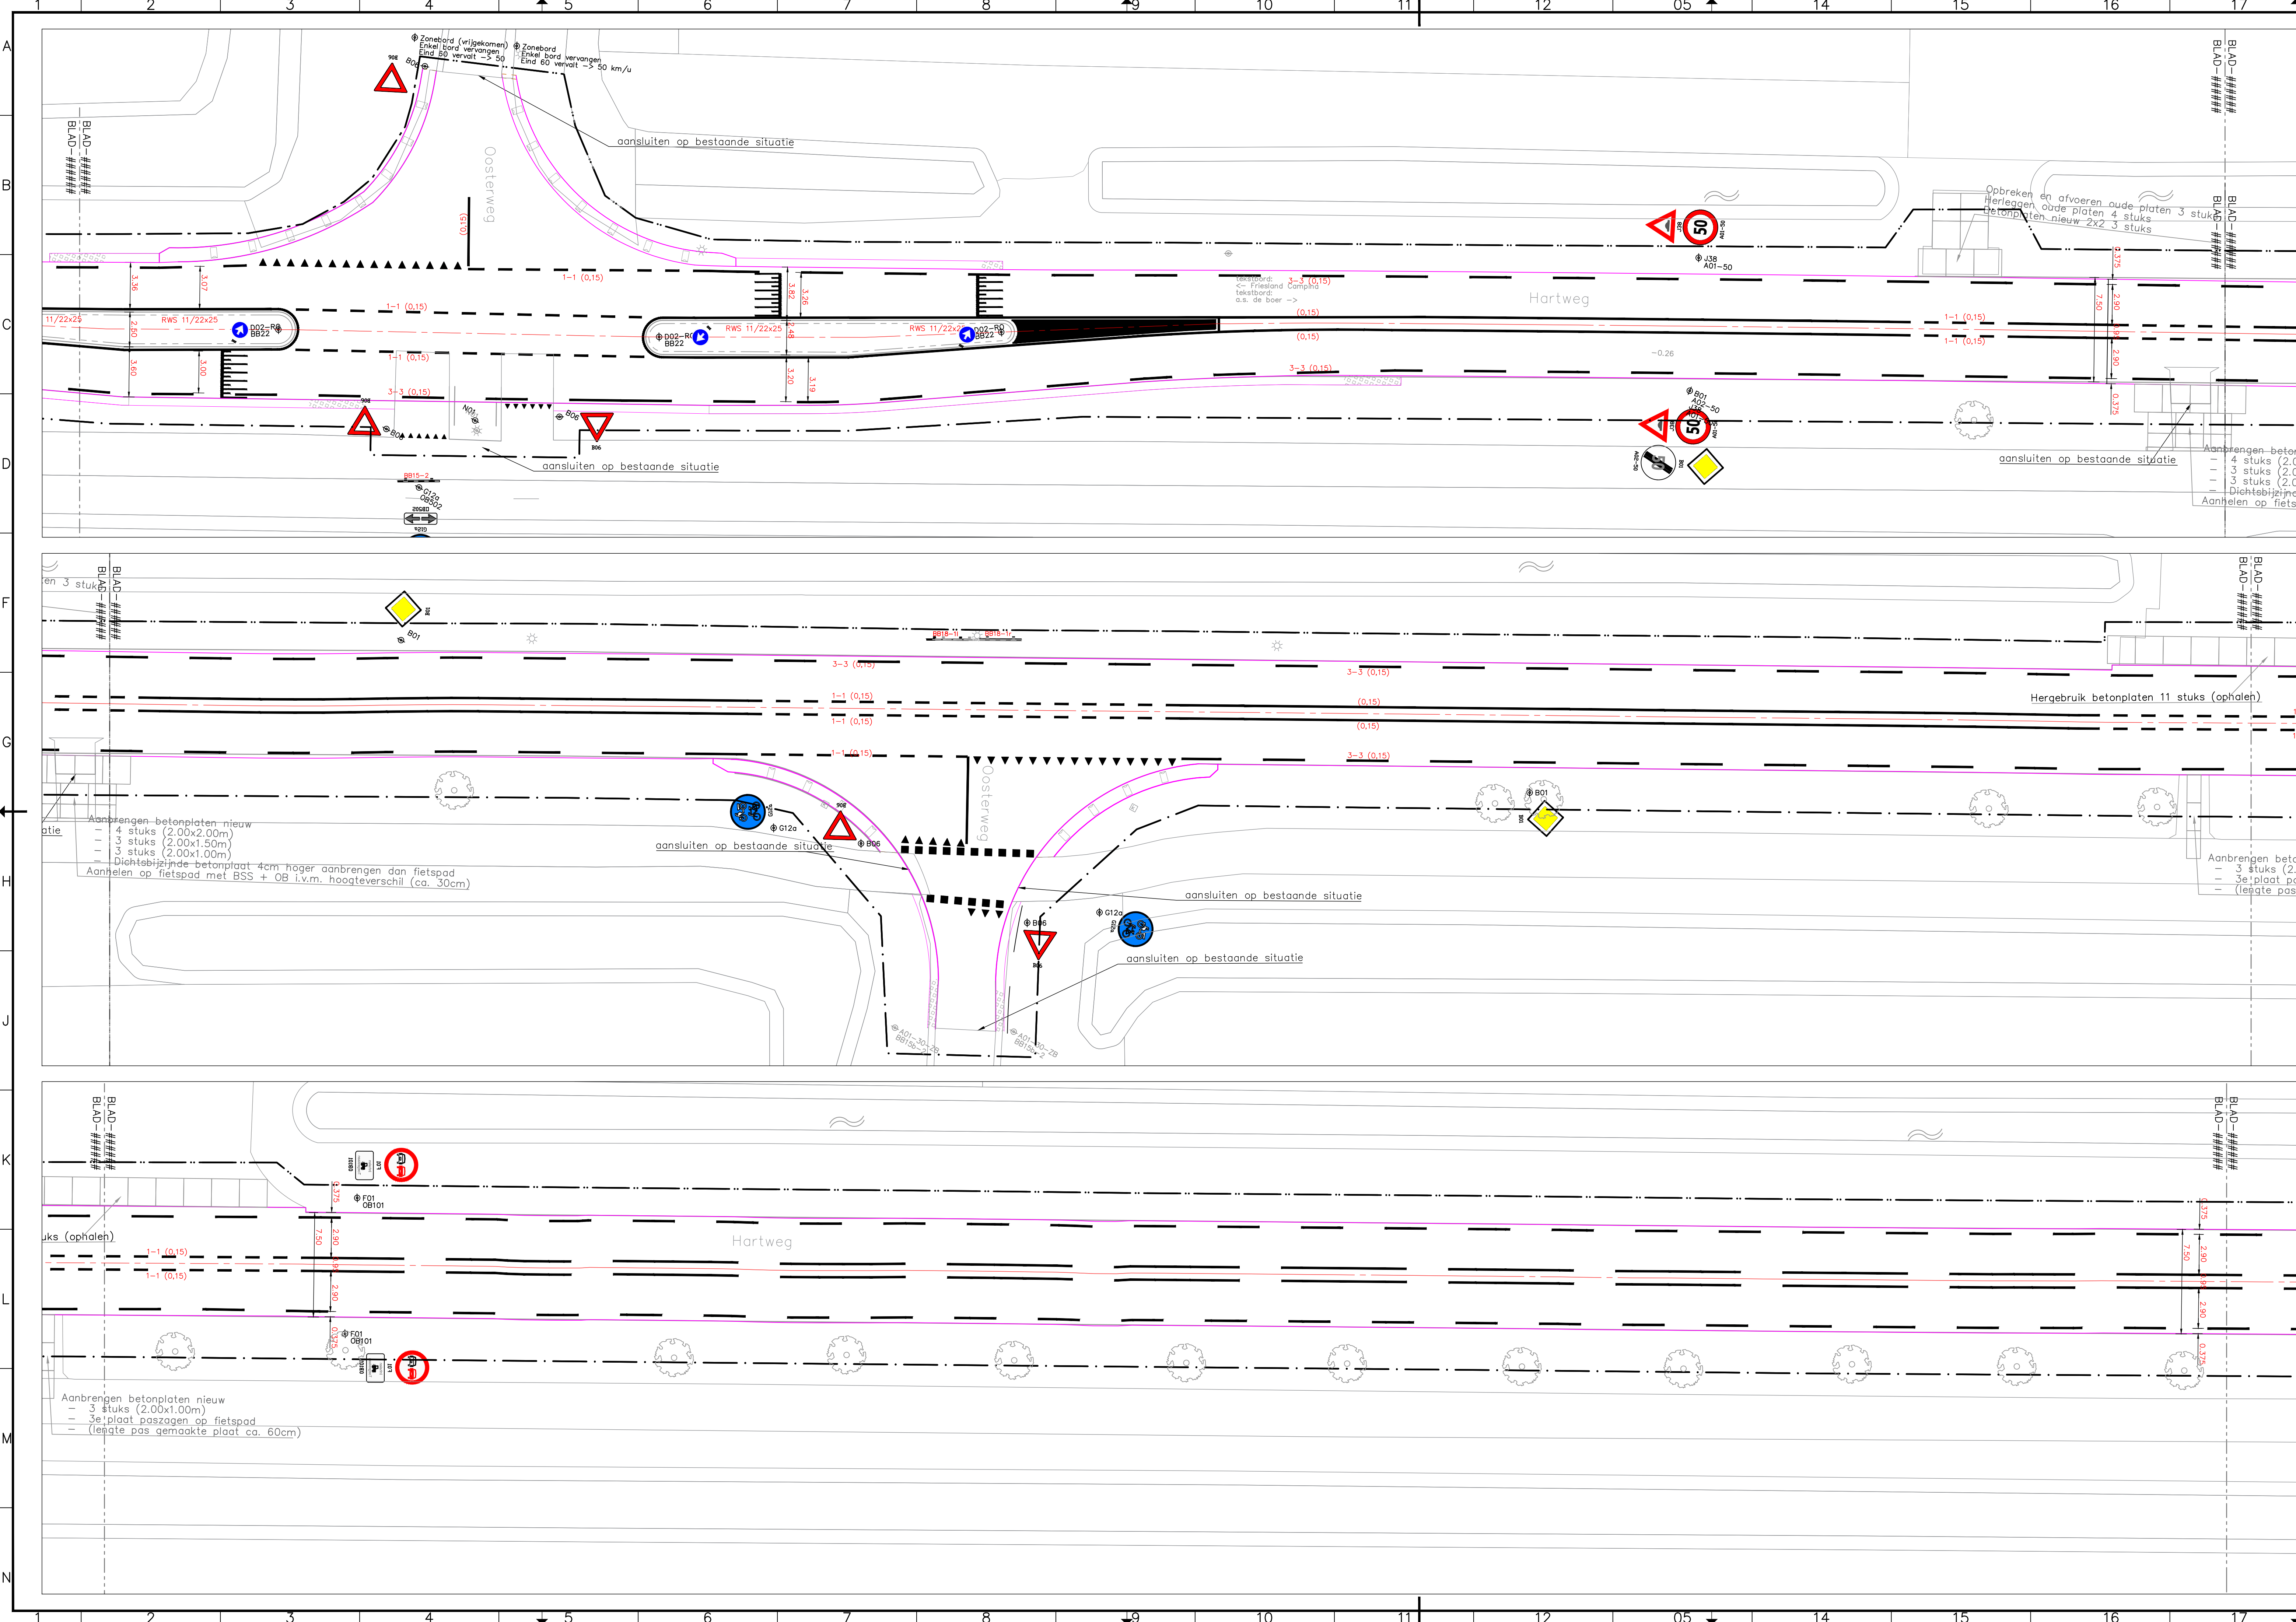

LEGENDA

ALGEMEEN

- Contouren BGT
- Werkgrens
- Kadastrale grenzen
- As rijbaan
- Kant verharding asphalt

MARKERINGEN

ONONDERBROKEN MARKERINGEN

- (0,10) Aanbrengen ononderbroken streep (10 cm breed)
- (0,15) Aanbrengen ononderbroken streep (15 cm breed)

ONDERBROKEN MARKERINGEN

- 0,5-0,5 (0,10) Aanbrengen kanalisatiestreep 500-500 mm (10 cm breed)
- 0,5-0,5 (0,15) Aanbrengen kanalisatiestreep 500-500 mm (15 cm breed)
- 1-1 (0,15) Aanbrengen onderbroken streep 1000-1000 mm (15 cm breed)
- 3-3 (0,15) Aanbrengen onderbroken streep 3000-3000 mm (15 cm breed)
- 4-3 (0,15) Aanbrengen onderbroken streep 3000-9000 mm (15 cm breed)
- 0,3-2,7 (0,10) Aanbrengen onderbroken streep 300-2700 mm (10 cm breed)

VOORRANGSMARKERINGEN

- Aanbrengen haaiantanden 500x500 mm
- Aanbrengen blokmarkering 500x500 mm
- Aanbrengen haaiantanden 300x300 mm

STRAATMEUBILAIR

- Bestaand verkeersbord (codering volgens RVV)
- Aanbrengen verkeersbord (codering volgens RVV)
- Aanbrengen verkeersbord (codering volgens RVV)
- Aanbrengen schrikhek (codering volgens RVV)

OPMERKINGEN

- maten in meters tenzij anders aangegeven
- hoogtematen in meters t.o.v. N.A.P.
- N.B.: rekening houden met kabels en leidingen
- Materiaaleisen bebording afmetingen:
 - Rijbaan type II
 - Fietspad type I
- Materiaaleisen bebording:
 - Reflectieklasse 3.
- Materiaaleisen Markering:
 - Type 2 (nachtzichtbaarheid)

OVERZICHT
Schaal 1:15.000




Hammerlaag 11 | 1741 LA Schagen | www.pronmenz.nl | info@pronmenz.nl

projectnummer 20162 tekeningnummer BE_518 versie 4.0 blad 07 van 14

project
Onderhoud asphalt
Gemeente Hollands Kroon
onderwerp
Aanleg reconstructie Hartweg
Bebijning en bebording
opdrachtgever
Gemeente Hollands Kroon

status
Definitief
datum
27-02-2024
formaat
A1.1 (ISOA594)
ontwerper
Thom Fanger
paraaf
Geert Kingma
datum
27-02-2024
paraaf

een frisse kijk op
de wereld

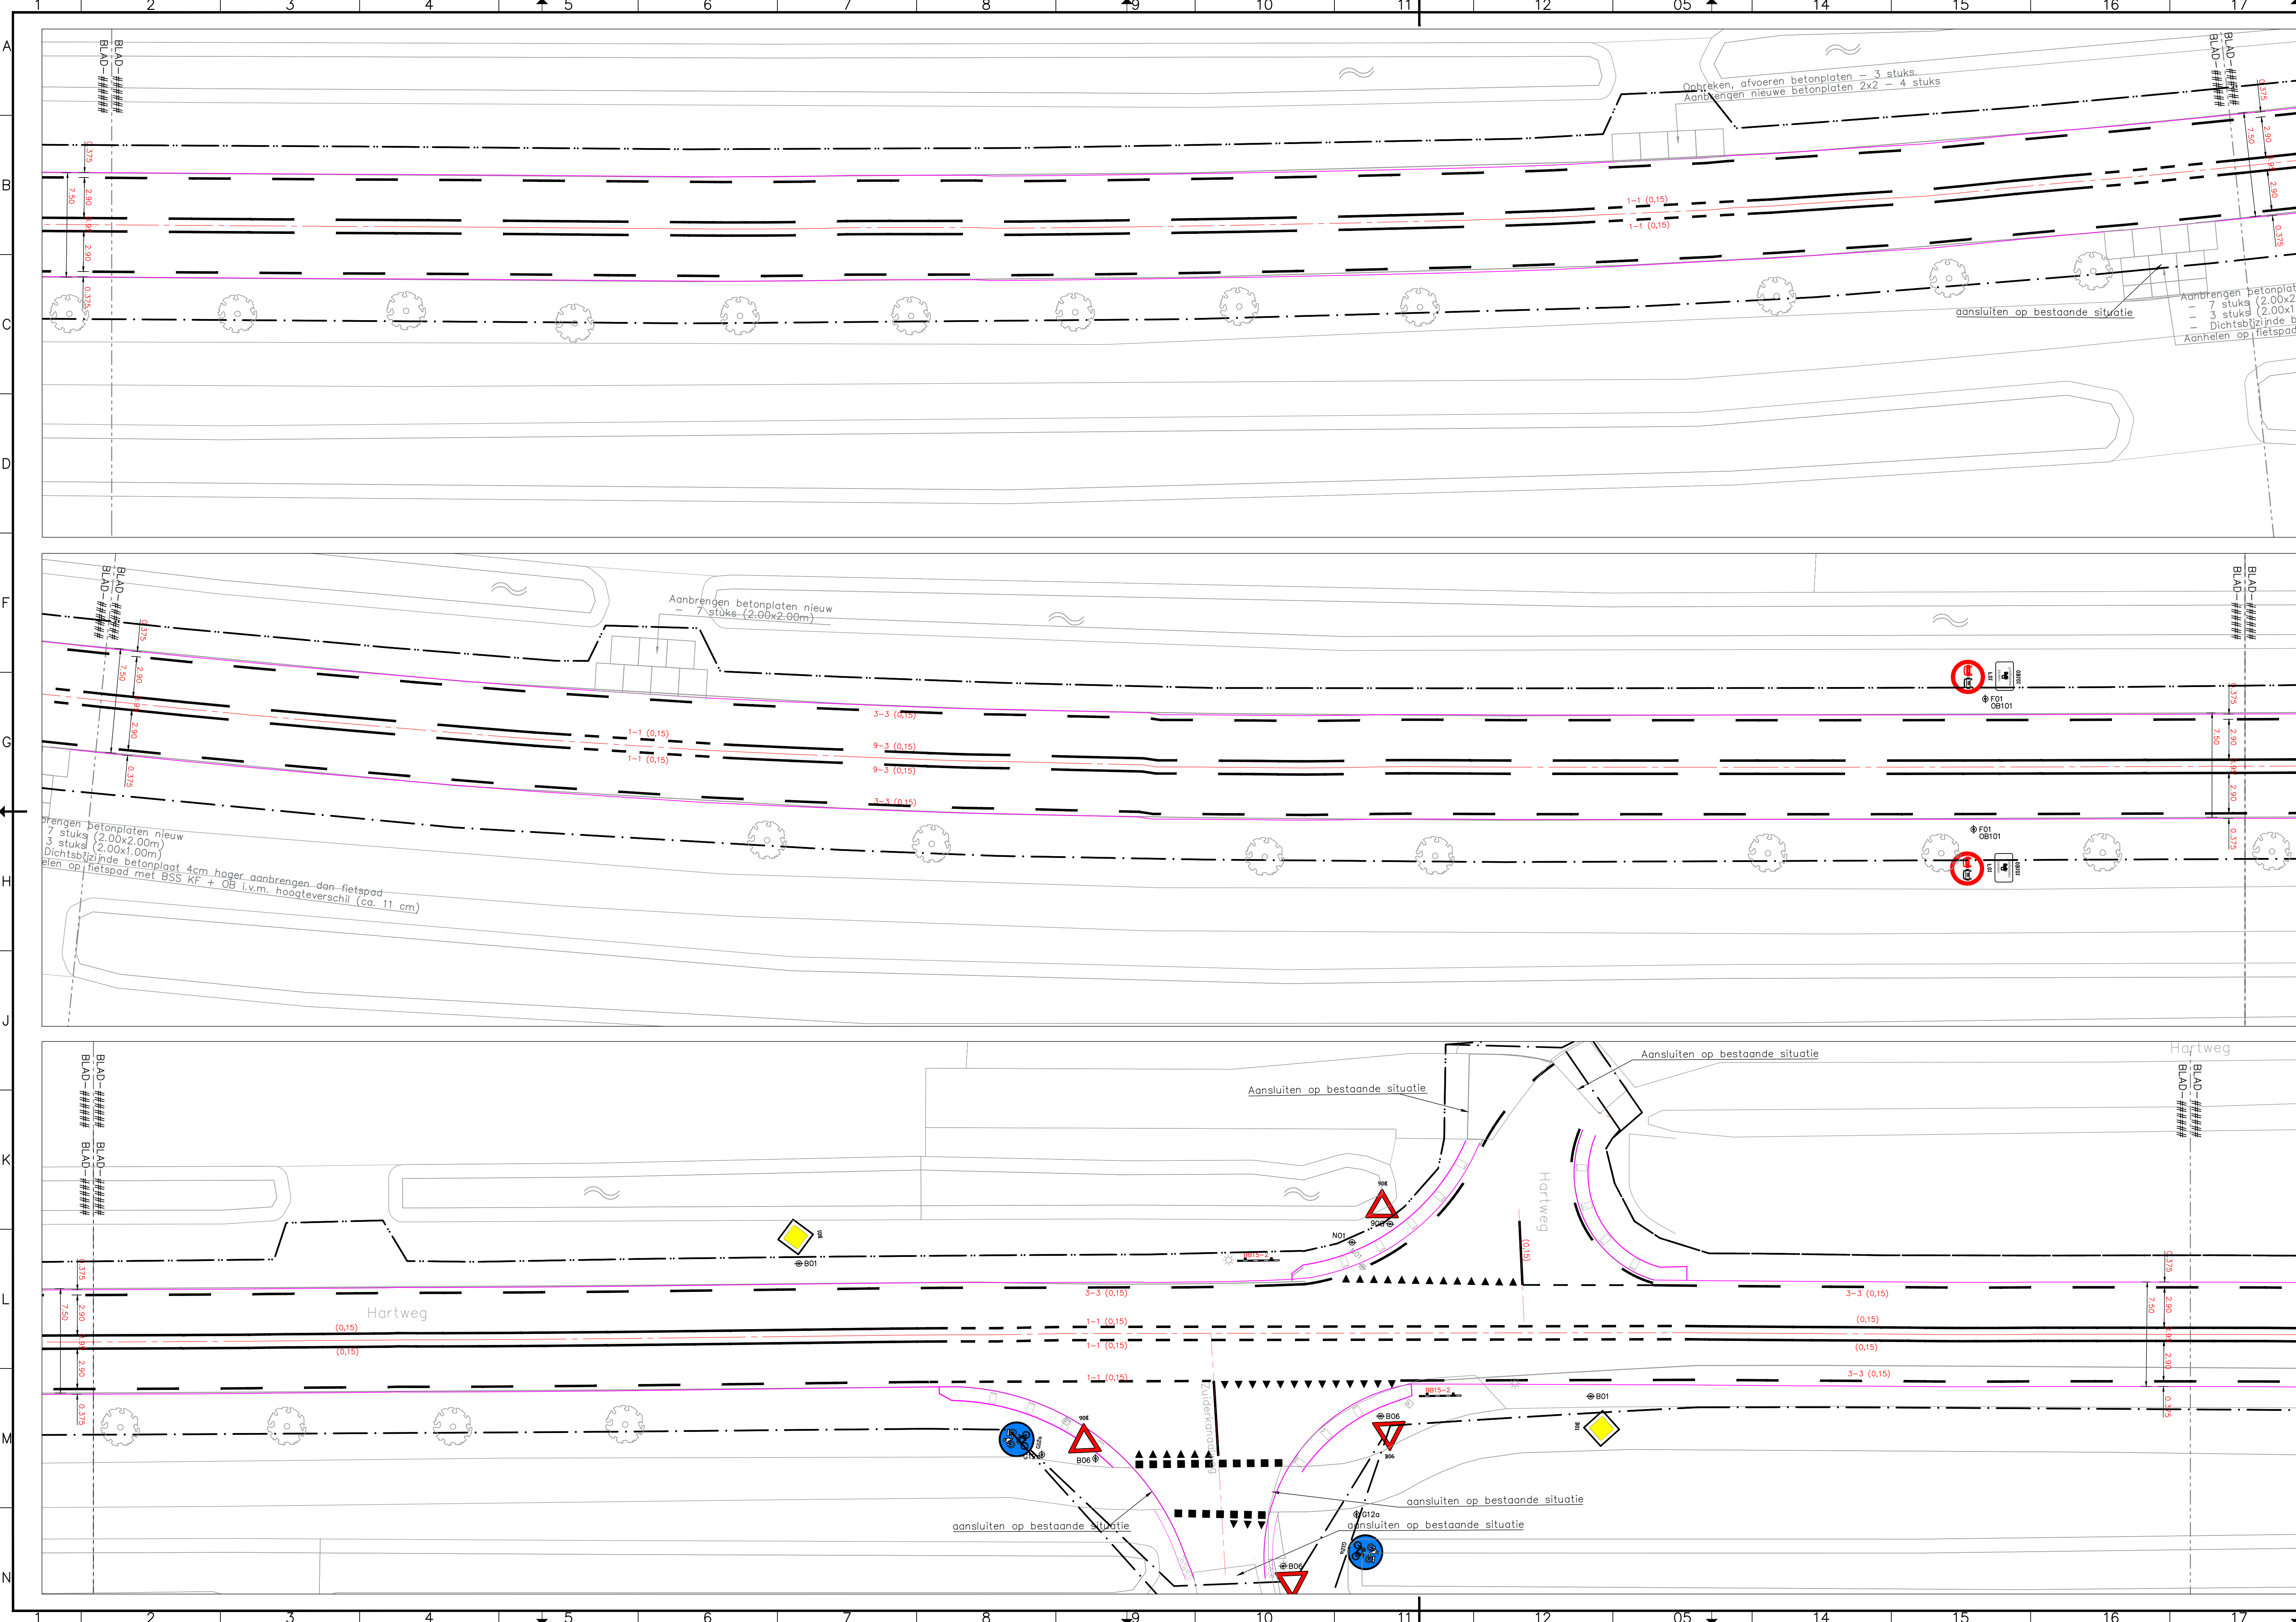

LEGENDA

ALGEMEEN

- Contouren BGT
- Werkgrens
- Kadastrale grenzen
- As rijbaan
- Kant verharding asphalt

MARKERINGEN

- ONONDERBROKEN MARKERINGEN**
- (0,10) Aanbrengen ononderbroken streep (10 cm breed)
 - (0,15) Aanbrengen ononderbroken streep (15 cm breed)
- ONDERBROKEN MARKERINGEN**
- 0,5-0,5 (0,10) Aanbrengen kanalisatiestreep 500-500 mm (10 cm breed)
 - 0,5-0,5 (0,15) Aanbrengen kanalisatiestreep 500-500 mm (15 cm breed)
 - 1-1 (0,15) Aanbrengen onderbroken streep 1000-1000 mm (15 cm breed)
 - 3-3 (0,15) Aanbrengen onderbroken streep 3000-3000 mm (15 cm breed)
 - 4-3 (0,15) Aanbrengen onderbroken streep 3000-9000 mm (15 cm breed)
 - 0,3-2,7 (0,10) Aanbrengen onderbroken streep 300-2700 mm (10 cm breed)
- VOORRANGSMARKERINGEN**
- Aanbrengen haaiantanden 500x500 mm
 - Aanbrengen blokmarkering 500x500 mm
 - Aanbrengen haaiantanden 300x300 mm

STRAATMEUBILAIR

- Bestaand verkeersbord (codering volgens RVV)
- Aanbrengen verkeersbord (codering volgens RVV)
- Aanbrengen verkeersbord (codering volgens RVV)
- Aanbrengen schrikhek (codering volgens RVV)

OPMERKINGEN


- maten in meters tenzij anders aangegeven
- hoogtematen in meters t.o.v. N.A.P.
- N.B.: rekening houden met kabels en leidingen
- Materiaaleisen bebording afmetingen:
 - Rijbaan type II
 - Fietspad type I
- Materiaaleisen bebording:
 - Reflectieklasse 3.
 - Materiaaleisen Markering
 - Type 2 (nachtzichtbaarheid)

OVERZICHT
Schaal 1:15.000



Hammerkaag 11 - 1741 LA Schagen www.pronmenz.nl info@pronmenz.nl			
projectnummer	tekeningnummer	versie	blad
20162	_BE_519	4.0	08
		van	14
project	onderwerp		status
Onderhoud asphalt	Gemeente Hollands Kroon		Definitief
datum	27-02-2024		formaat
1:200			A1.1 (ISOA504)
aanleg reconstructie Hartweg		ontwerper	paraaf
Bebaling en bebording		Thom Fanger	27-02-2024
opdrachtgever		projectleider	datum
Gemeente Hollands Kroon		Geert Kingma	27-02-2024

een frisse kijk op
de wereld

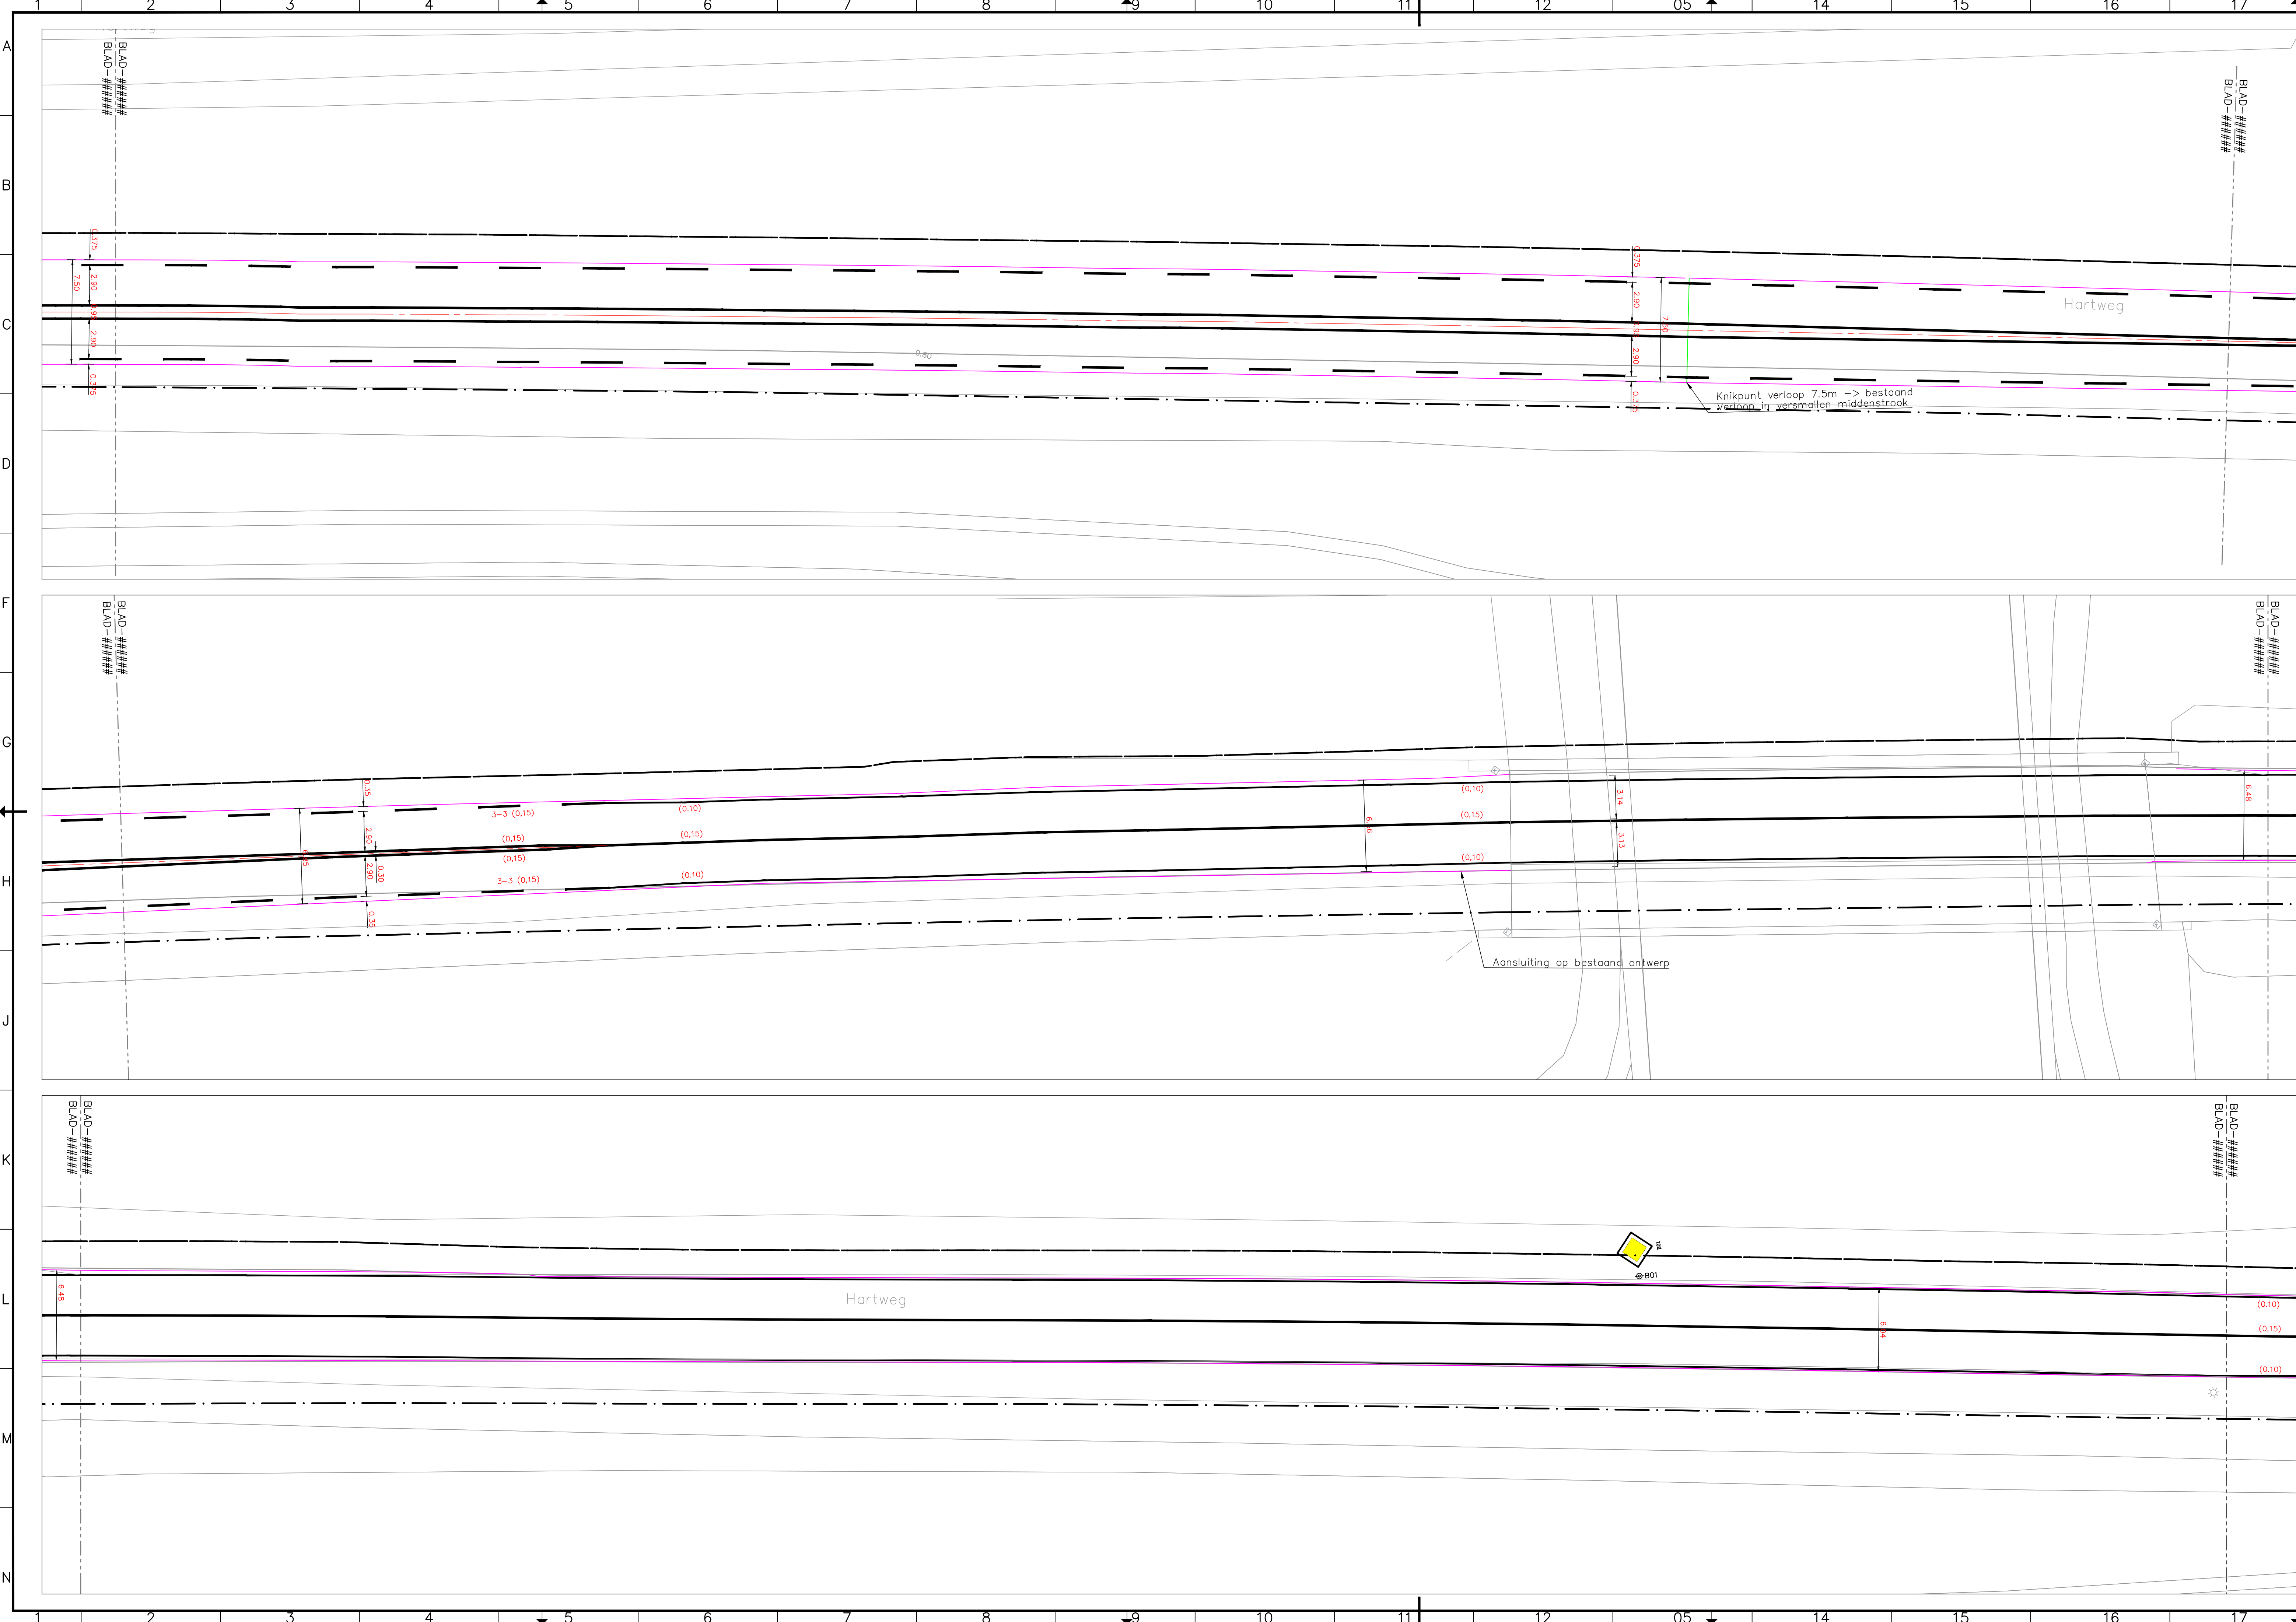

LEGENDA

ALGEMEEN

- Contouren BGT
- Werkgrens
- Kadastrale grenzen
- As rijbaan
- Kant verharding asfalt

MARKERINGEN

- ONONDERBROKEN MARKERINGEN**
 - Aanbrengen ononderbroken streep (10 cm breed)
 - Aanbrengen ononderbroken streep (15 cm breed)
- ONDERBROKEN MARKERINGEN**
 - Aanbrengen kanalisatiestreep 500–500 mm (10 cm breed)
 - Aanbrengen kanalisatiestreep 500–500 mm (15 cm breed)
 - Aanbrengen onderbroken streep 1000–1000 mm (15 cm breed)
 - Aanbrengen onderbroken streep 3000–3000 mm (15 cm breed)
 - Aanbrengen onderbroken streep 3000–9000 mm (15 cm breed)
 - Aanbrengen onderbroken streep 300–2700 mm (10 cm breed)
- VOORRANGSMARKERINGEN**
 - Aanbrengen haaiantanden 500x500 mm
 - Aanbrengen blokmarkering 500x500 mm
 - Aanbrengen haaiantanden 300x300 mm

STRAATMEUBILAIR

- Bestaand verkeersbord (codering volgens RVV)
- Aanbrengen verkeersbord (codering volgens RVV)
- Aanbrengen verkeersbord (codering volgens RVV)
- Aanbrengen schrikhek (codering volgens RVV)

OPMERKINGEN

- maten in meters tenzij anders aangegeven
- hoogtematen in meters t.o.v. N.A.P.
- N.B.: rekening houden met kabels en leidingen
- Materiaaleisen bebording afmetingen:
 - Rijbaan type II
 - Fietspad type I
- Materiaaleisen bebording:
 - Reflectieklasse 3.
- Materiaaleisen Markering
 - Type 2 (nachtzichtbaarheid)

OVERZICHT
Schaal 1:15.000



Strukton
Civiel


Hamerkaag 11 | 1741 LA Schagen | www.pronmenz.nl | info@pronmenz.nl

projectnummer	20162	tekeningnummer	_BE_520	versie	5.0	blad	09
						van	14

project
Onderhoud asfalt
Gemeente Hollands Kroon
onderwerp
Aanleg reconstructie Hartweg
Beblijng en bebording
opdrachtgever
Gemeente Hollands Kroon

status
Definitief
datum
27-02-2024
formaat
A1.1 (ISOA594)
ontwerper
Thom Fanger
projectleider
Geert Kingma
paraaf
datum
20-12-2022
paraaf
datum
27-02-2024

een frisse kijk op
ontwerpen

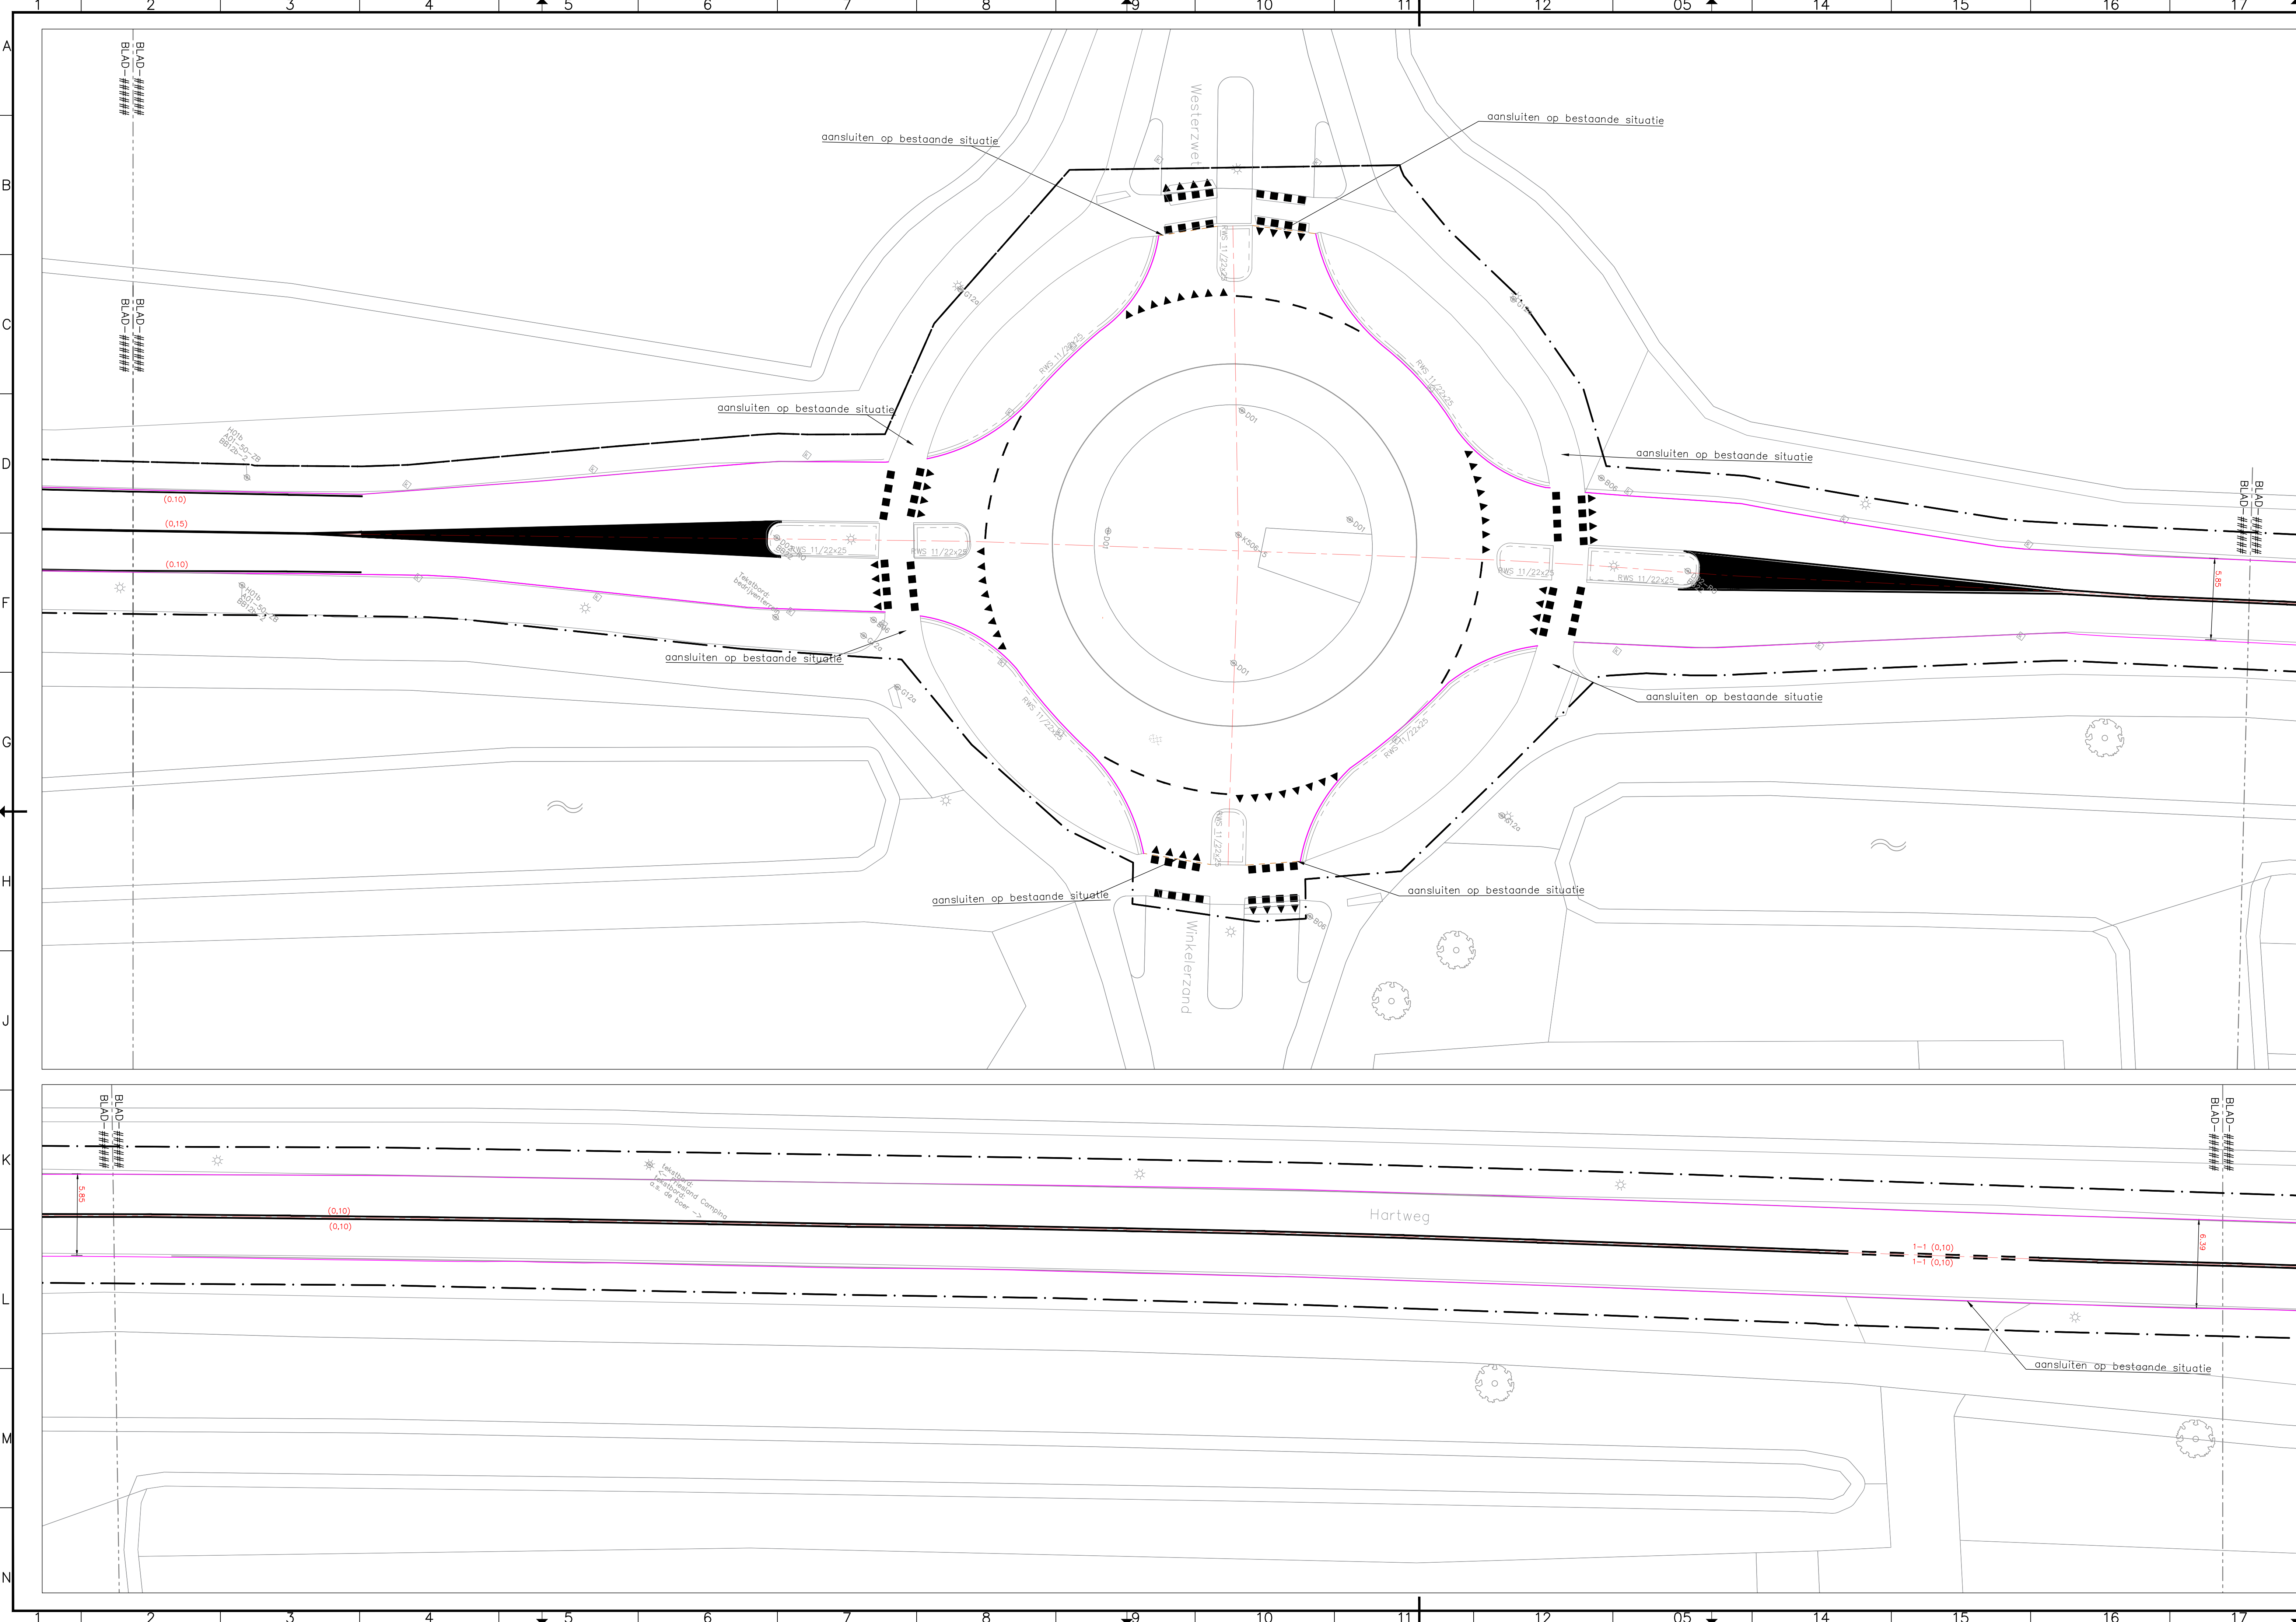

LEGENDA

ALGEMEEN

- Contouren BGT
- Werkgrens
- Kadastrale grenzen
- As rijbaan
- Kant verharding asfalt

MARKERINGEN

ONONDERBROKEN MARKERINGEN

- Aanbrengen ononderbroken streep (10 cm breed)
- Aanbrengen ononderbroken streep (15 cm breed)

ONDERBROKEN MARKERINGEN

- Aanbrengen kanalisatiestreep 500–500 mm (10 cm breed)
- Aanbrengen kanalisatiestreep 500–500 mm (15 cm breed)
- Aanbrengen onderbroken streep 1000–1000 mm (15 cm breed)
- Aanbrengen onderbroken streep 3000–3000 mm (15 cm breed)
- Aanbrengen onderbroken streep 3000–9000 mm (15 cm breed)
- Aanbrengen onderbroken streep 300–2700 mm (10 cm breed)

VOORRANGSMARKERINGEN

- Aanbrengen haaiantanden 500x500 mm
- Aanbrengen blokmarkering 500x500 mm
- Aanbrengen haaiantanden 300x300 mm

STRAATMEUBILAIR

- Bestaand verkeersbord (codering volgens RVV)
- Aanbrengen verkeersbord (codering volgens RVV)
- Aanbrengen verkeersbord (codering volgens RVV)
- Aanbrengen schrikhek (codering volgens RVV)

OPMERKINGEN

- maten in meters tenzij anders aangegeven
- hoogtematen in meters t.o.v. N.A.P.
- N.B.: rekening houden met kabels en leidingen
- Materiaaleisen bebording afmetingen:
 - Rijbaan type II
 - Fietspad type I
- Materiaaleisen bebording:
 - Reflectieklasse 3.
- Materiaaleisen Markering:
 - Type 2 (nachtzichtbaarheid)

OVERZICHT
Schaal 1:15.000




Harmenkaag 11 1741 LA Schagen www.prommenz.nl info@prommenz.nl			
projectnummer	tekeningnummer	versie	blad
20162	BE 521	5.0	10
			van 14

project
Onderhoud asfalt
Gemeente Hollands Kroon
onderwerp
Aanleg reconstructie Hartweg
Bebijning en bebording
opdrachtgever
Gemeente Hollands Kroon

status
Definitief
datum
27-02-2024
formaat
A1.1 (ISOA594)
ontwerper
Thom Fanger
projectleider
Geert Kingma
paraaf
datum
27-02-2024
paraaf
datum
27-02-2024

een frisse kijk op
ontwerpen

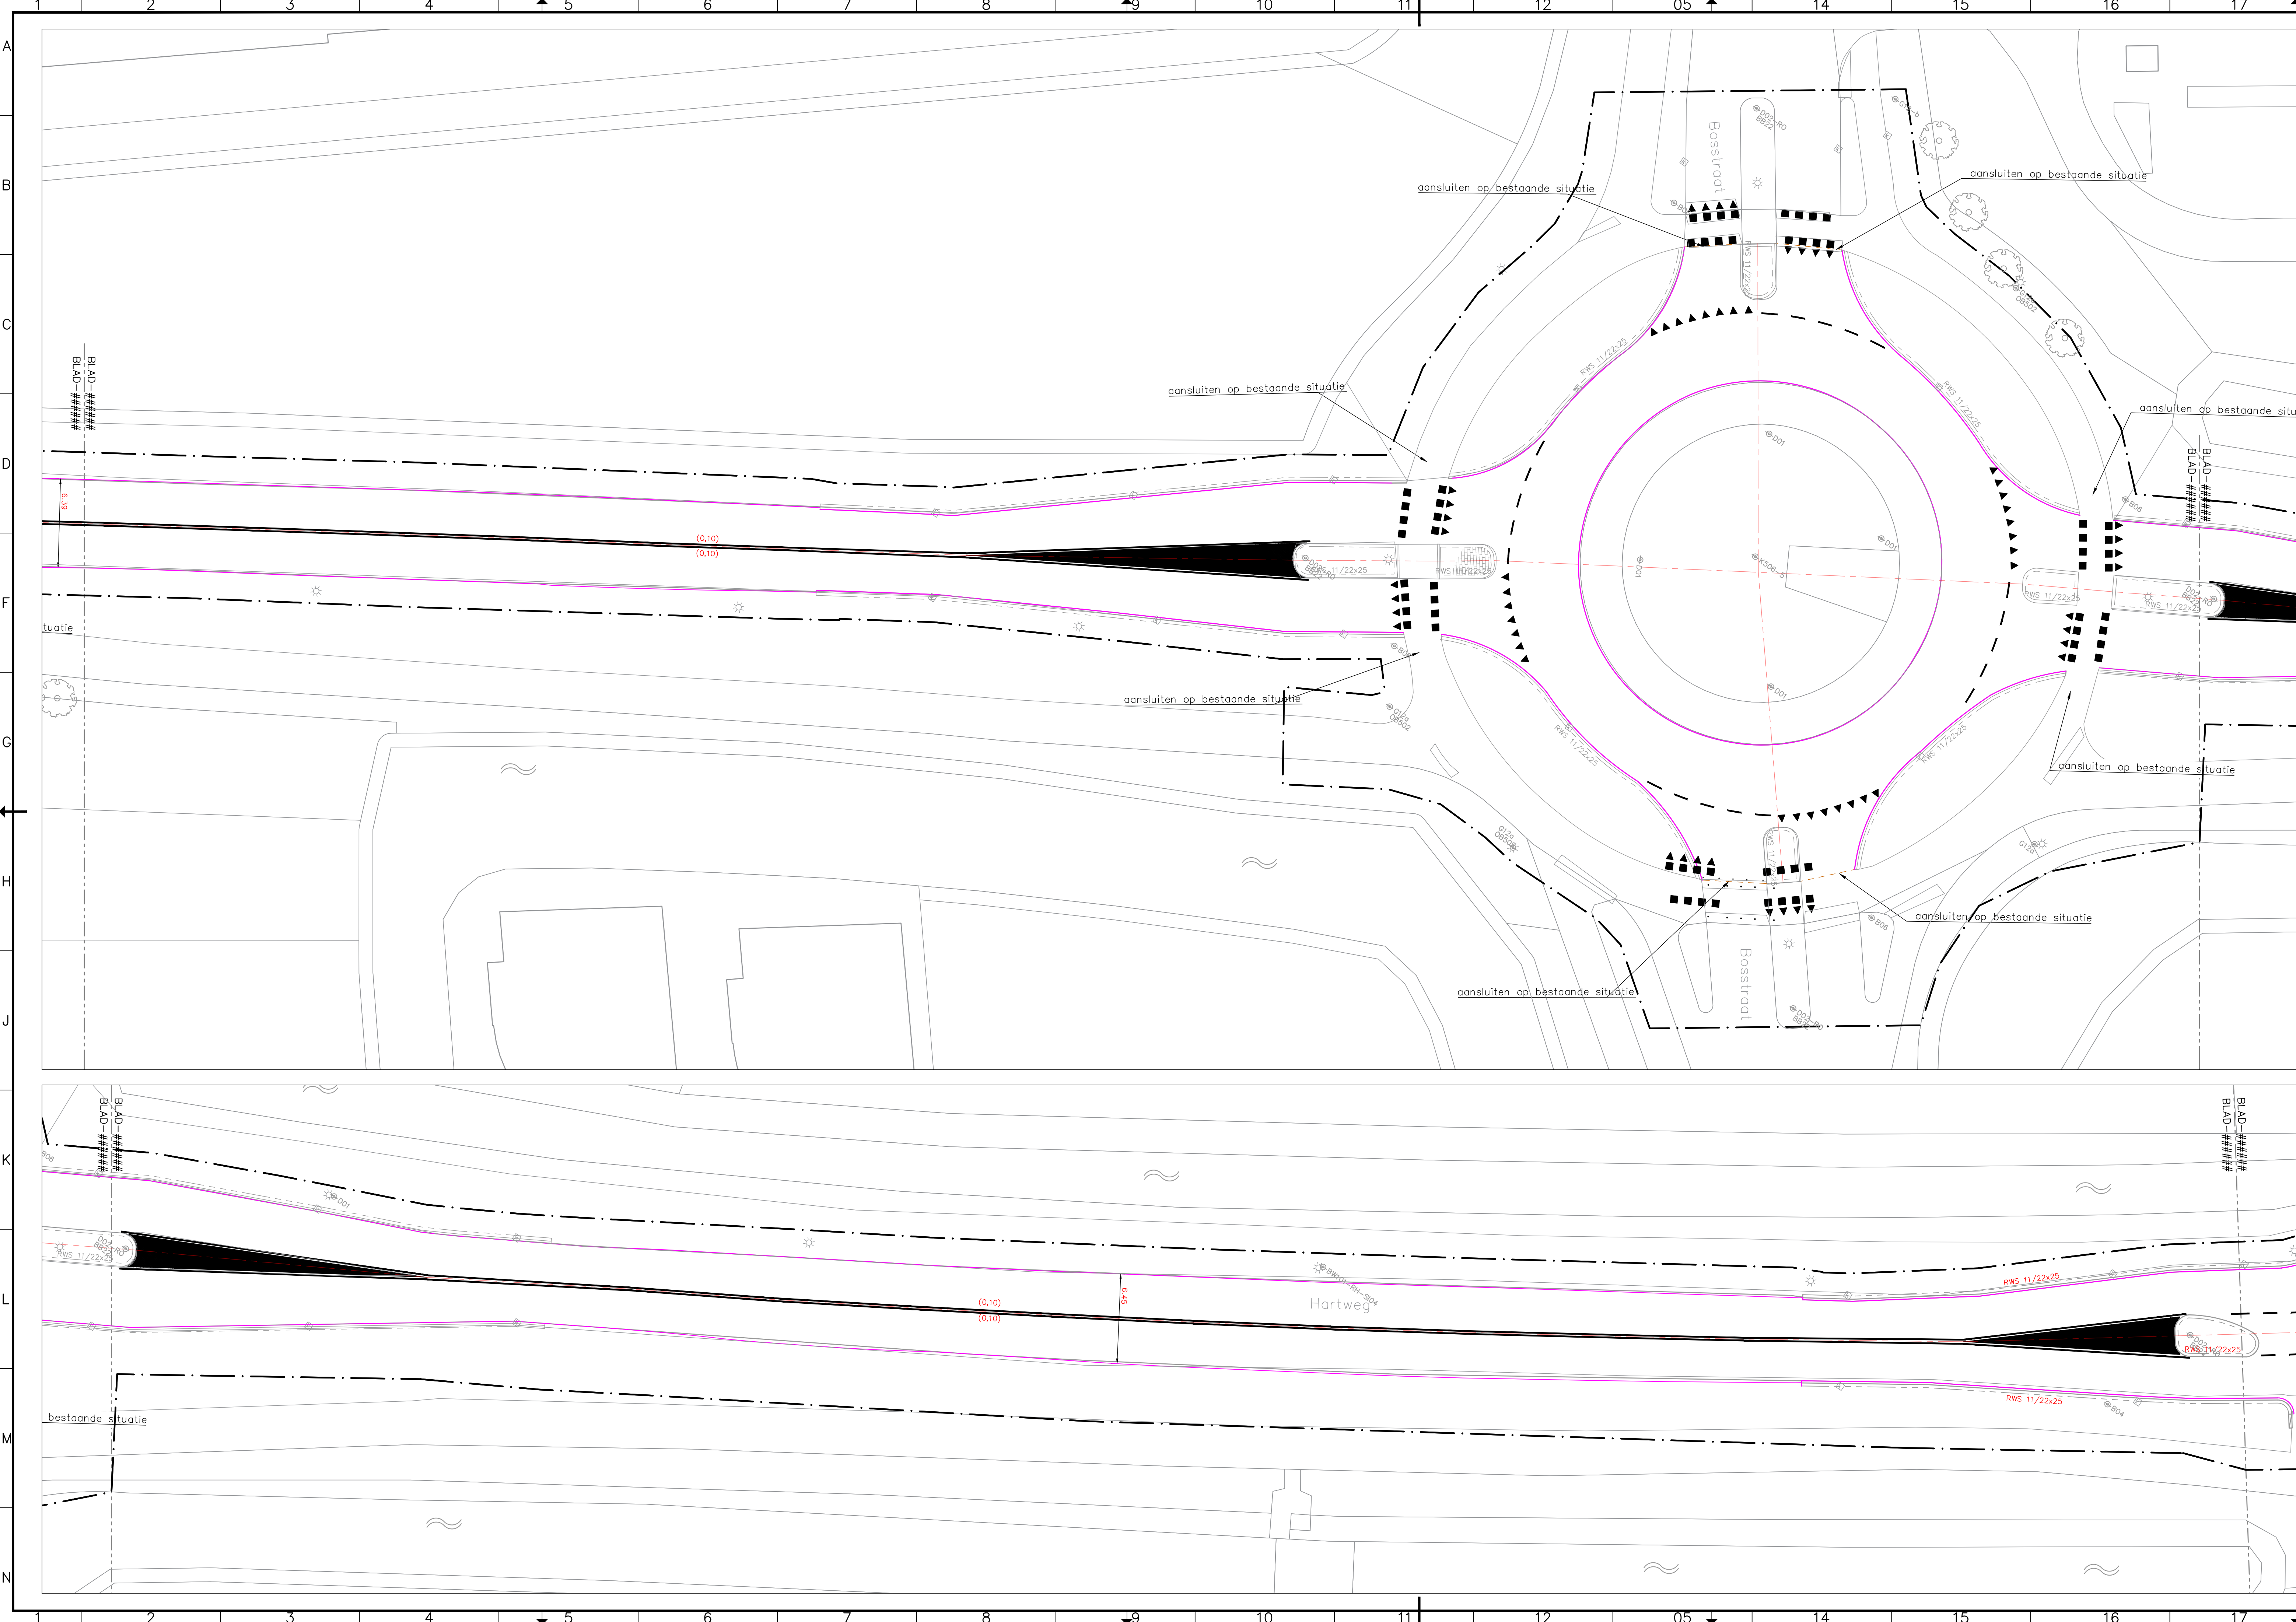

LEGENDA

ALGEMEEN

- Contouren BGT
- Werkgrens
- Kadastrale grenzen
- As rijbaan
- Kant verharding asfalt

MARKERINGEN

ONONDERBROKEN MARKERINGEN

- Aanbrengen ononderbroken streep (10 cm breed)
- Aanbrengen ononderbroken streep (15 cm breed)

ONDERBROKEN MARKERINGEN

- Aanbrengen kanalisatiestreep 500–500 mm (10 cm breed)
- Aanbrengen kanalisatiestreep 500–500 mm (15 cm breed)
- Aanbrengen onderbroken streep 1000–1000 mm (15 cm breed)
- Aanbrengen onderbroken streep 3000–3000 mm (15 cm breed)
- Aanbrengen onderbroken streep 3000–9000 mm (15 cm breed)
- Aanbrengen onderbroken streep 300–2700 mm (10 cm breed)

VOORRANGSMARKERINGEN

- Aanbrengen haaiantanden 500x500 mm
- Aanbrengen blokmarkering 500x500 mm
- Aanbrengen haaiantanden 300x300 mm

STRAATMEUBILAIR

- Bestaand verkeersbord (codering volgens RVV)
- Aanbrengen verkeersbord (codering volgens RVV)
- Aanbrengen verkeersbord (codering volgens RVV)
- Aanbrengen schrikhek (codering volgens RVV)

OPMERKINGEN

- maten in meters tenzij anders aangegeven
- hoogtematen in meters t.o.v. N.A.P.
- N.B.: rekening houden met kabels en leidingen
- Materiaaleisen bebording afmetingen:
 - Rijbaan type II
 - Fietspad type I
- Materiaaleisen bebording:
 - Reflectieklasse 3.
- Materiaaleisen Markering:
 - Type 2 (nachtzichtbaarheid)

OVERZICHT

Schaal 1:15.000



Hammerlaag 11 | 1741 LA Schagen | www.pronmenz.nl | info@pronmenz.nl

projectnummer 20162 tekeningnummer BE_522 versie 4.0 blad 11 van 14


project
Onderhoud asfalt
Gemeente Hollands Kroon
onderwerp
Aanleg reconstructie Hartweg
Bebijning en bebording
opdrachtgever
Gemeente Hollands Kroon

status
Definitief
datum
13-02-2024
formaat
A1.1 (ISOA54)

ontwerper
Thom Fanger
projectleider
Geert Kingma

paraaf
datum
13-02-2024

een frisse kijk op
omgeving

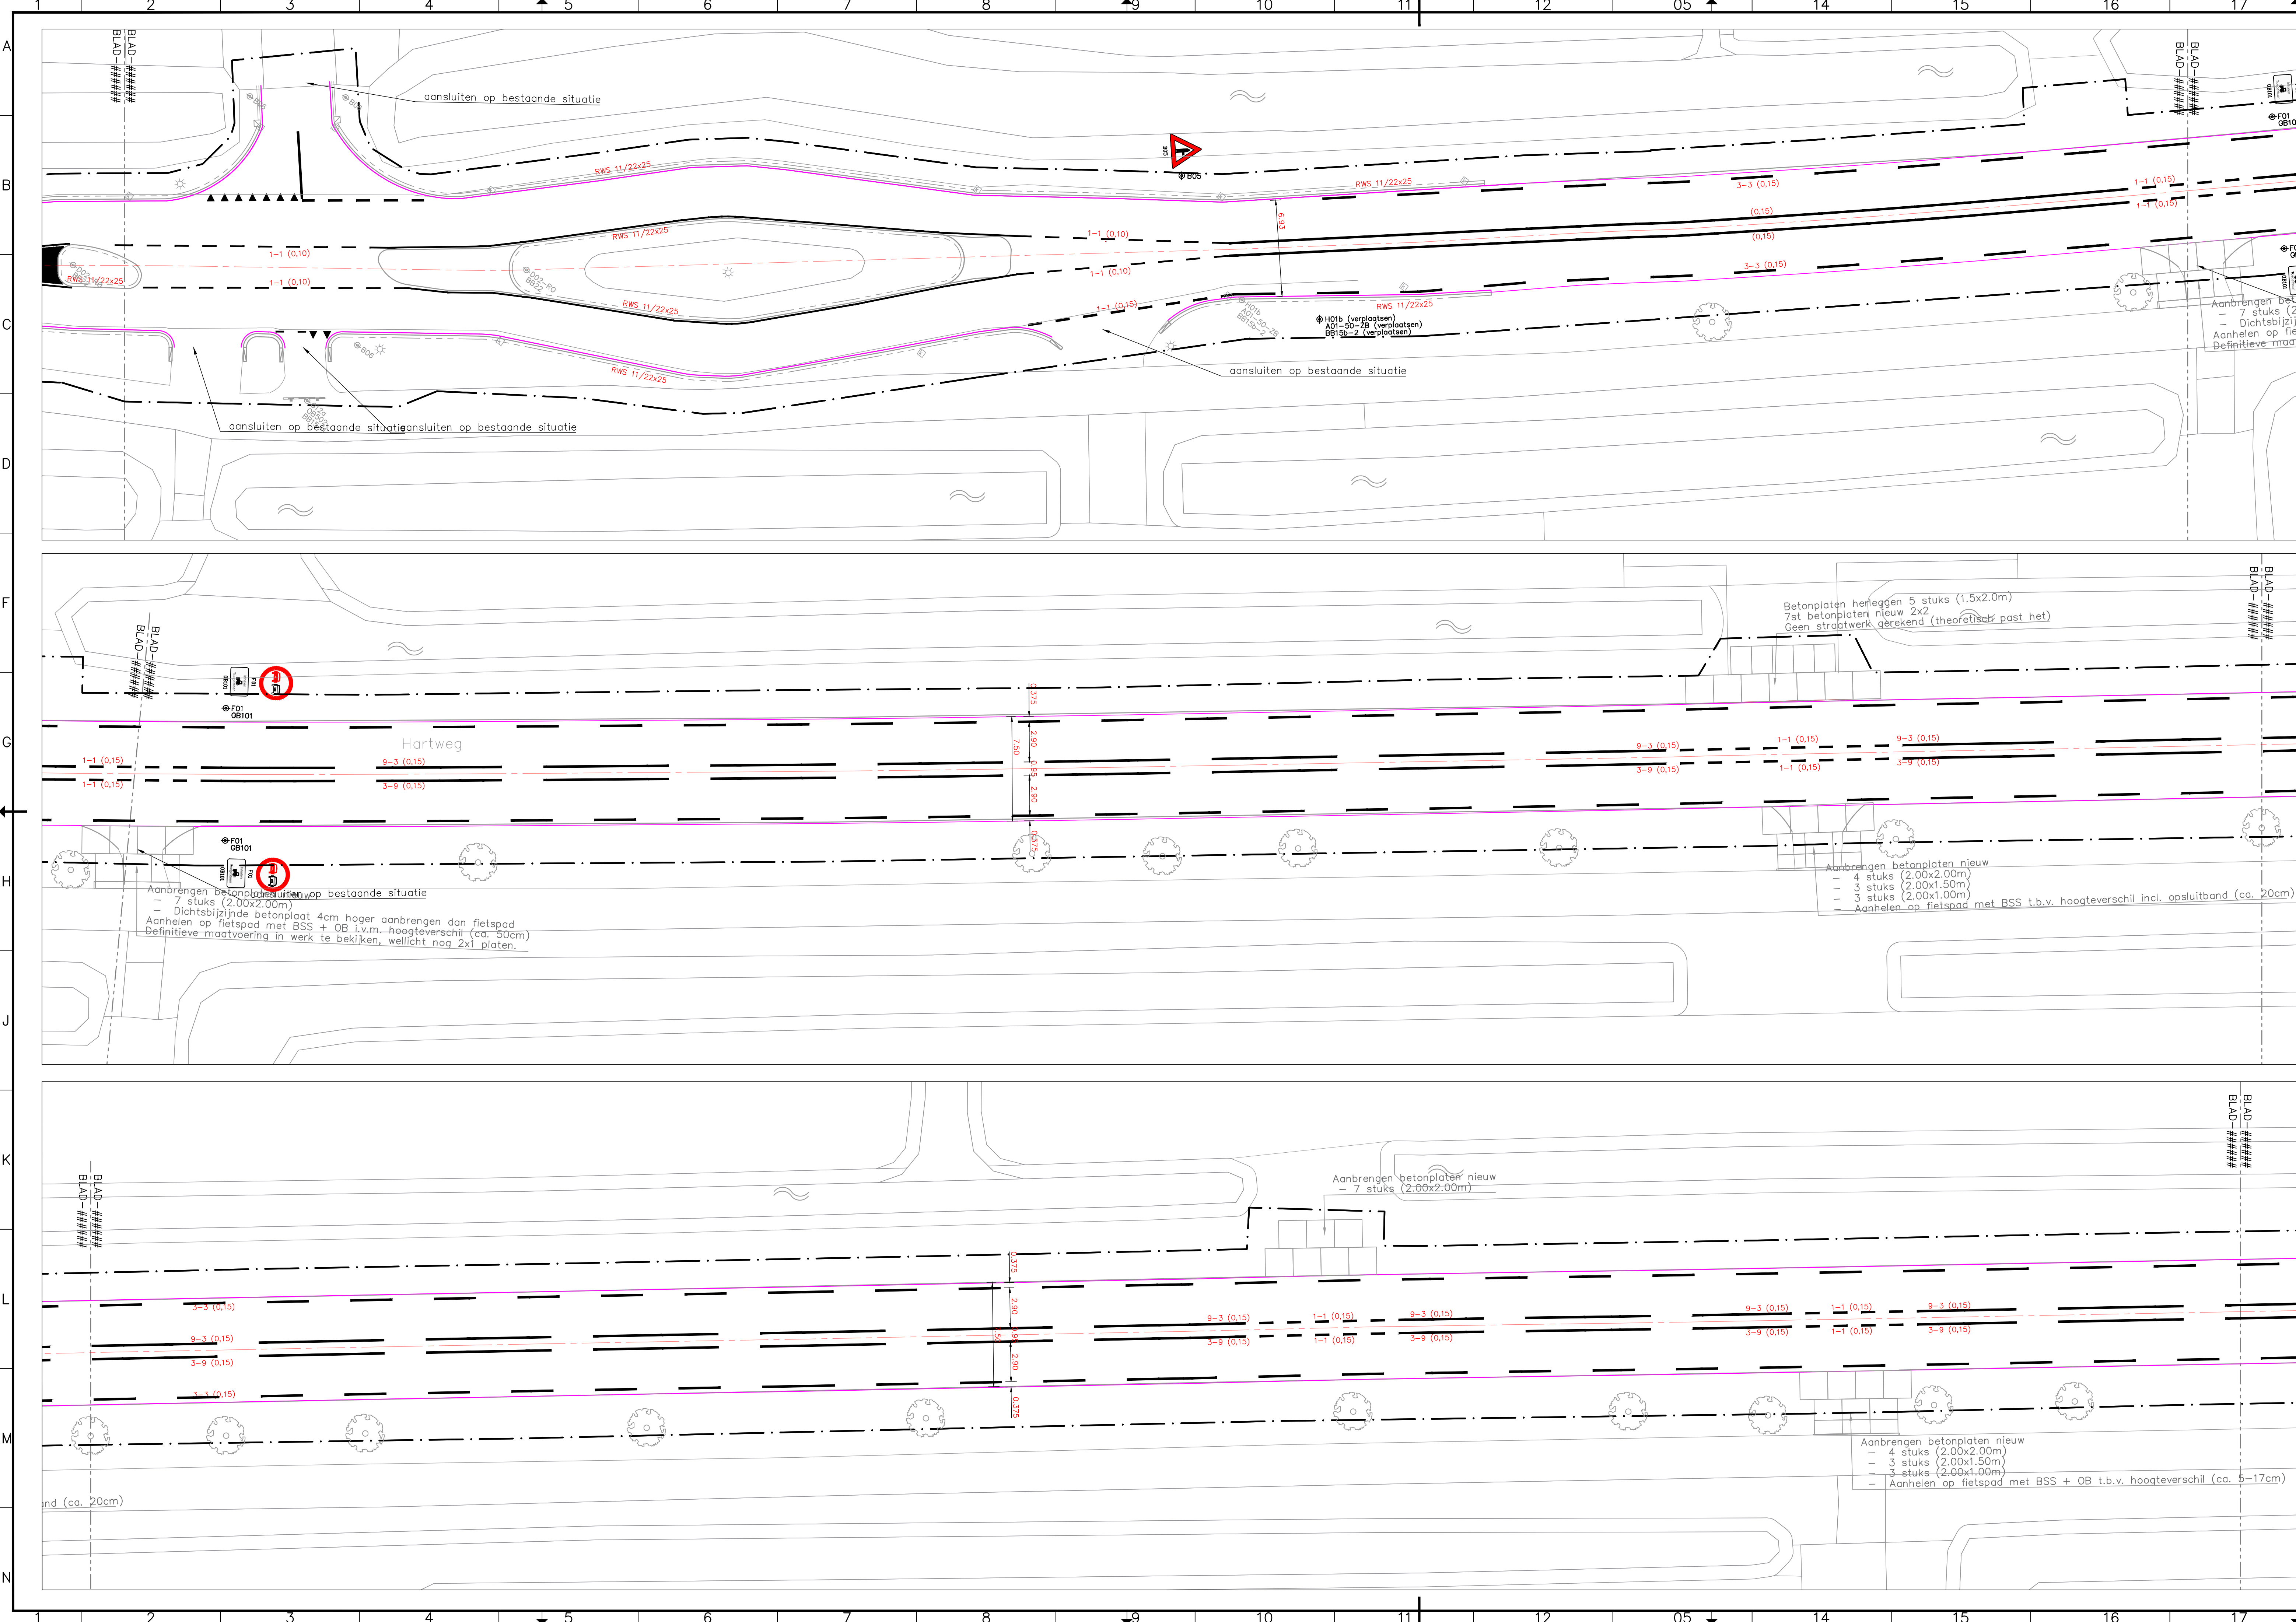

LEGENDA

ALGEMEEN

- Contouren BGT
- Werkgrens
- Kadastrale grenzen
- As rijbaan
- Kant verharding asfalt

MARKERINGEN

ONONDERBROKEN MARKERINGEN

- Aanbrengen ononderbroken streep (10 cm breed)
- Aanbrengen ononderbroken streep (15 cm breed)

ONDERBROKEN MARKERINGEN

- Aanbrengen kanalisatiestreep 500–500 mm (10 cm breed)
- Aanbrengen kanalisatiestreep 500–500 mm (15 cm breed)
- Aanbrengen onderbroken streep 1000–1000 mm (15 cm breed)
- Aanbrengen onderbroken streep 3000–3000 mm (15 cm breed)
- Aanbrengen onderbroken streep 3000–9000 mm (15 cm breed)
- Aanbrengen onderbroken streep 300–2700 mm (10 cm breed)

VOORRANGSMARKERINGEN

- Aanbrengen haaiantanden 500x500 mm
- Aanbrengen blokmarkering 500x500 mm
- Aanbrengen haaiantanden 300x300 mm

STRAATMEUBILAIR

- Bestaand verkeersbord (codering volgens RVV)
- Aanbrengen verkeersbord (codering volgens RVV)
- Aanbrengen verkeersbord (codering volgens RVV)
- Aanbrengen schrikhek (codering volgens RVV)

OPMERKINGEN

- maten in meters tenzij anders aangegeven
- hoogtematen in meters t.o.v. N.A.P.
- N.B.: rekening houden met kabels en leidingen
- Materiaaleisen beording afmetingen:
 - Rijbaan type II
 - Fietspad type I
- Materiaaleisen beording:
 - Reflectieklasse 3
- Materiaaleisen Markering:
 - Type 2 (nachtzichtbaarheid)

OVERZICHT


Schaal 1:15.000



project
Onderhoud asfalt
Gemeente Hollands Kroon
onderwerp
Aanleg reconstructie Hartweg
Beijning en bebording
opdrachtgever
Gemeente Hollands Kroon

Hammerkaag 11 - 1741 LA Schagen www.pronmenz.nl info@pronmenz.nl	projectnummer 20162	tekeningnummer _BE_523	versie 4.0	blad 12
			van 14	
status Definitief	datum 13-02-2024	ontwerper Thom Fanger	paraaf Geert Kingma	formaat A1.1 (ISOA504)
schaal 1:200	datum 13-02-2024	projectleider Geert Kingma	paraaf	datum 13-02-2024

een frisse kijk op
omgevingen

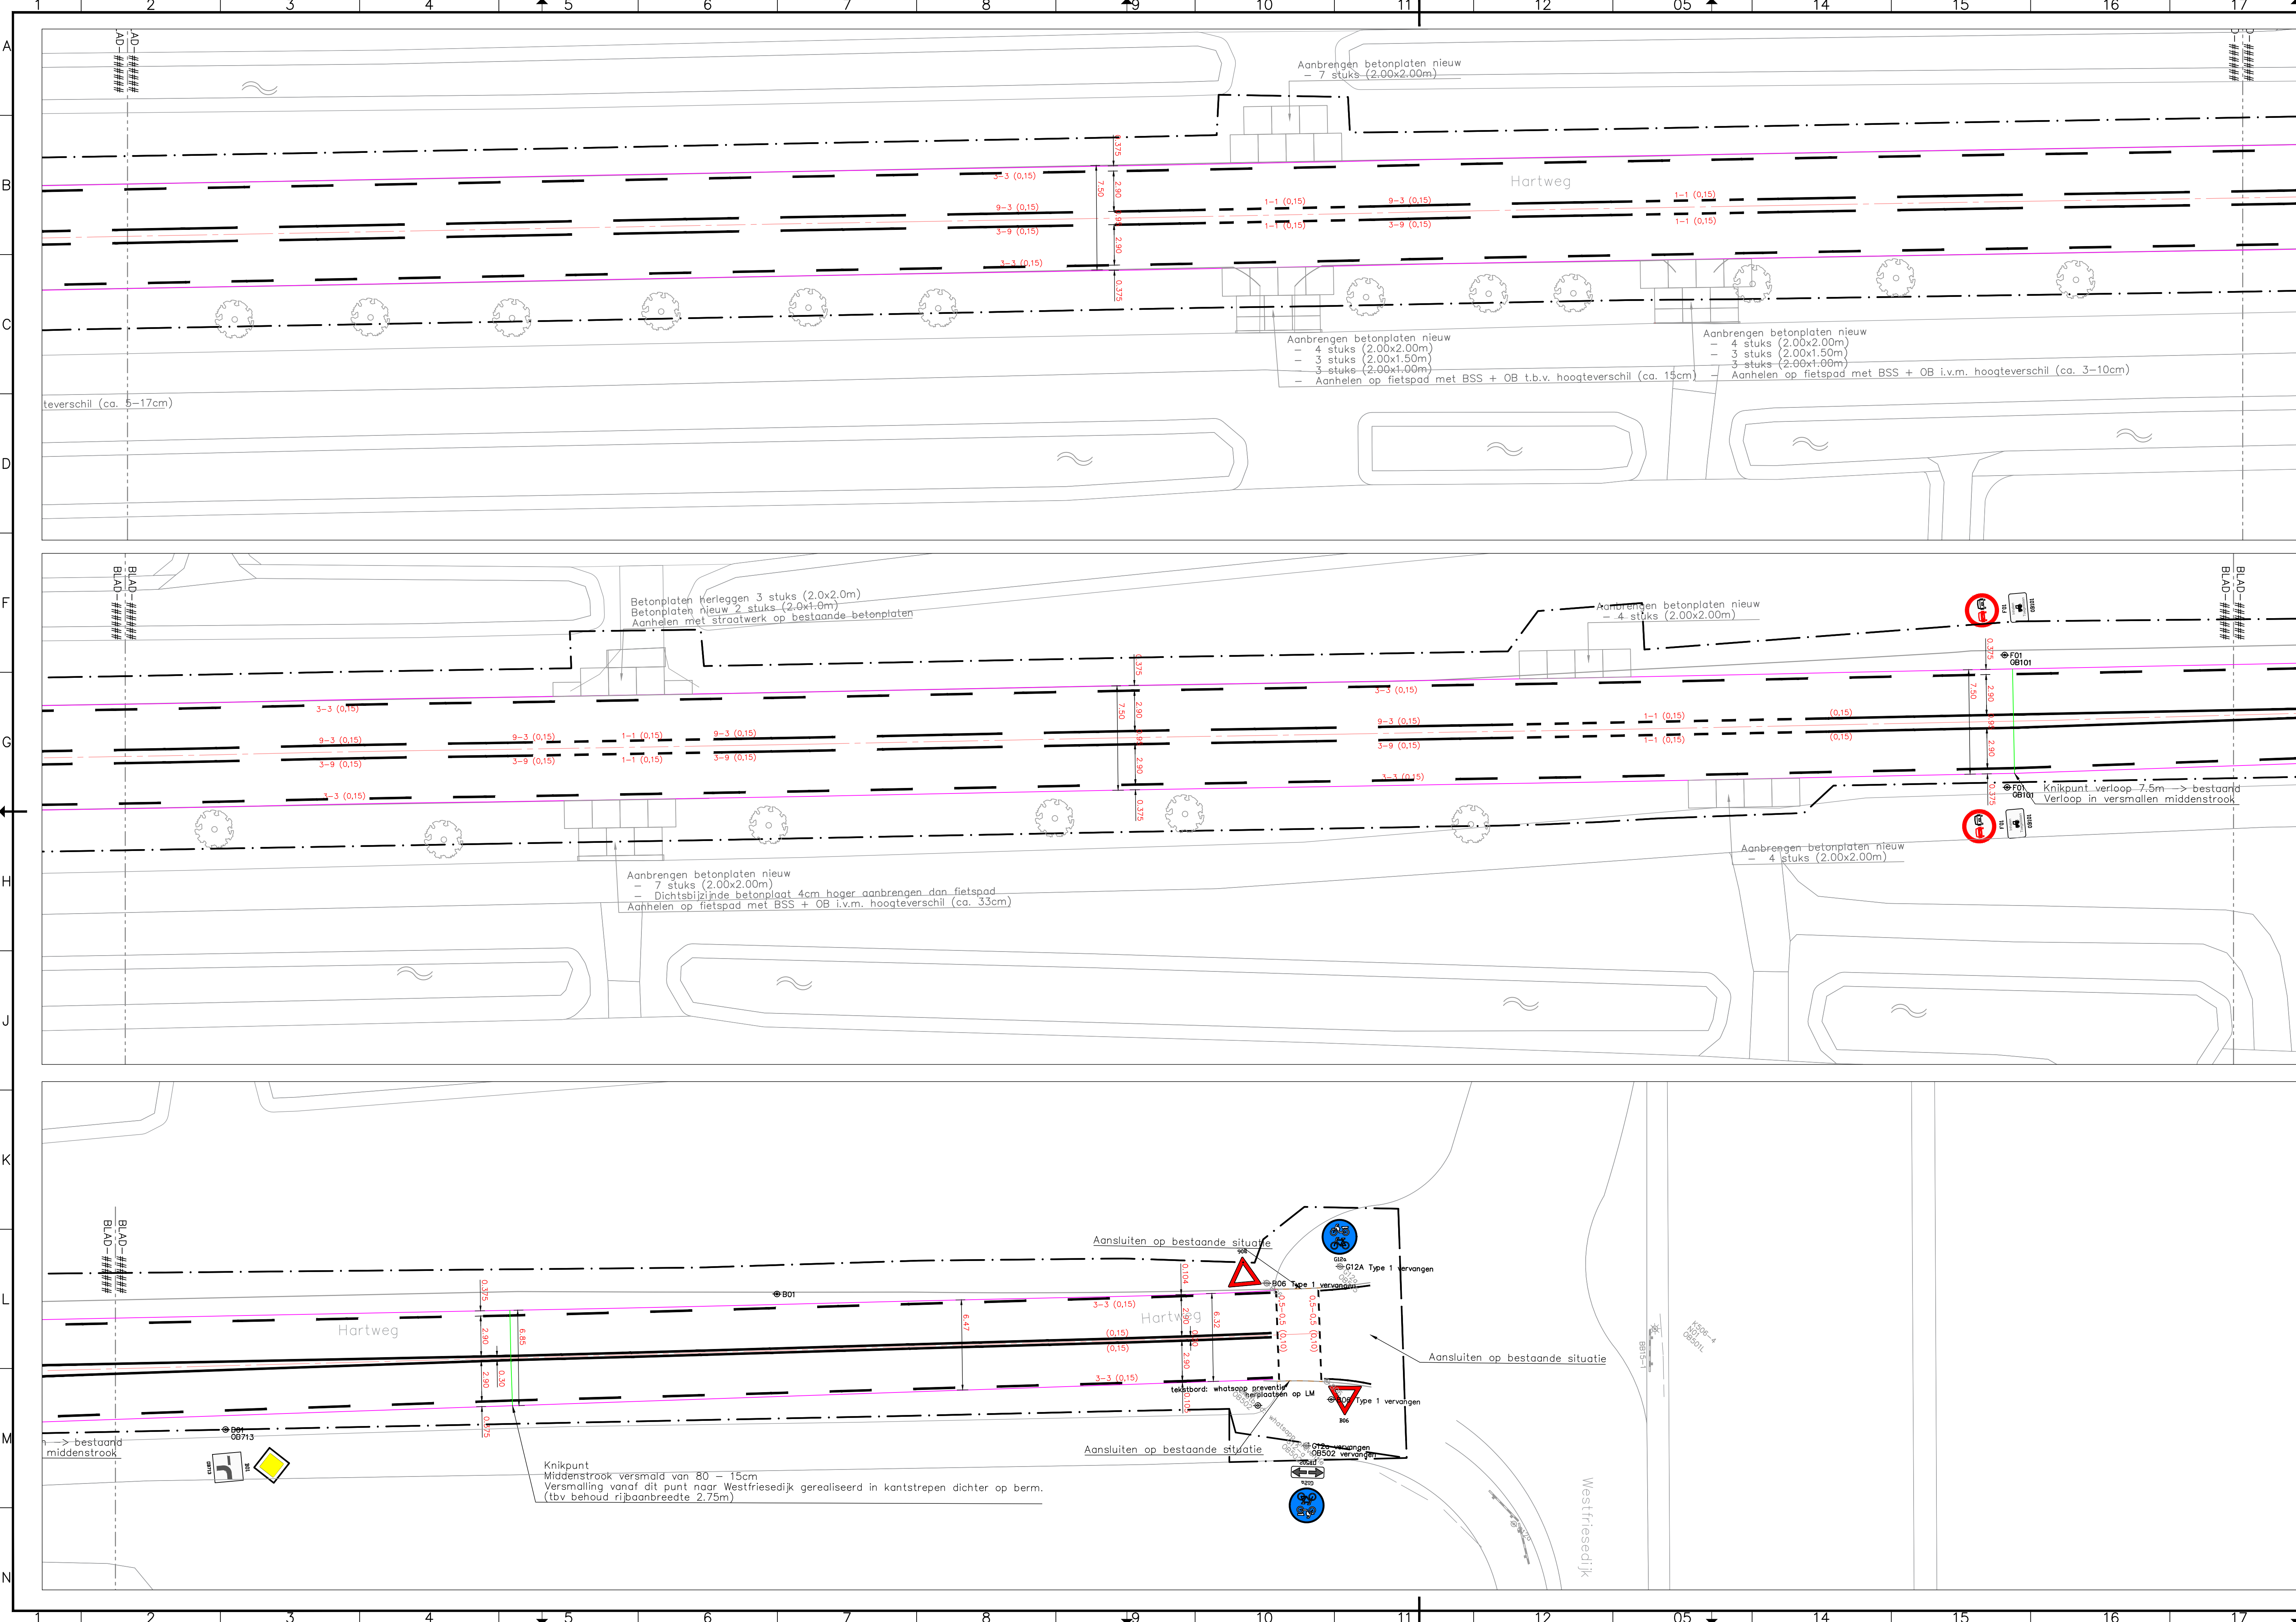

LEGENDA

ALGEMEEN

- Contouren BGT
- Werkgrens
- Kadastrale grenzen
- As rijbaan
- Kant verharding asfalt

MARKERINGEN

- ONONDERBROKEN MARKERINGEN**
- Aanbrengen ononderbroken streep (10 cm breed)
 - Aanbrengen ononderbroken streep (15 cm breed)
- ONDERBROKEN MARKERINGEN**
- Aanbrengen kanalisatiestreep 500–500 mm (10 cm breed)
 - Aanbrengen kanalisatiestreep 500–500 mm (15 cm breed)
 - Aanbrengen onderbroken streep 1000–1000 mm (15 cm breed)
 - Aanbrengen onderbroken streep 3000–3000 mm (15 cm breed)
 - Aanbrengen onderbroken streep 3000–9000 mm (15 cm breed)
 - Aanbrengen onderbroken streep 300–2700 mm (10 cm breed)
- VOORRANGSMARKERINGEN**
- Aanbrengen haaiantanden 500x500 mm
 - Aanbrengen blokmarkering 500x500 mm
 - Aanbrengen haaiantanden 300x300 mm
- STRAATMEUBILAIR**
- Bestaand verkeersbord (codering volgens RVV)
 - Aanbrengen verkeersbord (codering volgens RVV)
 - Aanbrengen verkeersbord (codering volgens RVV)
 - Aanbrengen schrikhek (codering volgens RVV)

OPMERKINGEN

- maten in meters tenzij anders aangegeven
- hoogtematen in meters t.o.v. N.A.P.
- N.B.: rekening houden met kabels en leidingen
- Materialen beibording afmetingen:
 - Rijbaan type II
 - Fietspad type I
- Materialen beibording:
 - Reflectieklasse 3
- Materialen Markering:
 - Type 2 (nachtzichtbaarheid)

OVERZICHT
Schaal 1:15.000



Hammerkaag 11 | 1741 LA Schagen | www.pronom.nl | info@pronom.nl

projectnummer	20162	tekeningnummer	_BE_524	versie	4.0	blad	13
						van	14

project
Onderhoud asfalt
Gemeente Hollands Kroon
onderwerp
Aanleg reconstructie Hartweg
Beijning en bebording
opdrachtgever
Gemeente Hollands Kroon

status	Definitief	datum	13-02-2024
schaal	1:200	formaat	A1.1 (ISOA54)
ontwerper	Thom Fanger	paraaf	
projectleider	Geert Kingma	paraaf	
datum	13-02-2024	datum	13-02-2024

een frisse kijk op