


**Opmerkingen**

- afplakken/afkruisen conflicterende bebording
- definitieve routenummers in overleg met wegbeheerder
- de locatie van bebording is indicatief, de exacte locatie wordt in het werk bepaald



- Verklaring**
- kernsterrein
  - verkeersregelaar
  - aanwezige bebording
  - vooraankondigingsbord plaatsen twee weken voor aanvang van de werkzaamheden
  - deze weg afgesloten 1 van di 15-08 t/m 12/m 2019 25-28 Dst
  - parkeerverbod plaatsen twee weken voor aanvang van de werkzaamheden
- 1 2 3 4

Versie: 0.1 Ontwerp: Concept  
 18-03-24 Getekend: ASH Controle: RVI De controle: Vrijgemaakt  
  
 Project: Kermis Oss  
 Omschrijving: Verkeersmaatregelen Burchplein - Heuvel, Oss  
 Schaal: 1:1000  
 Tekening: PR04406-01A01-01 Blad 1 van 2

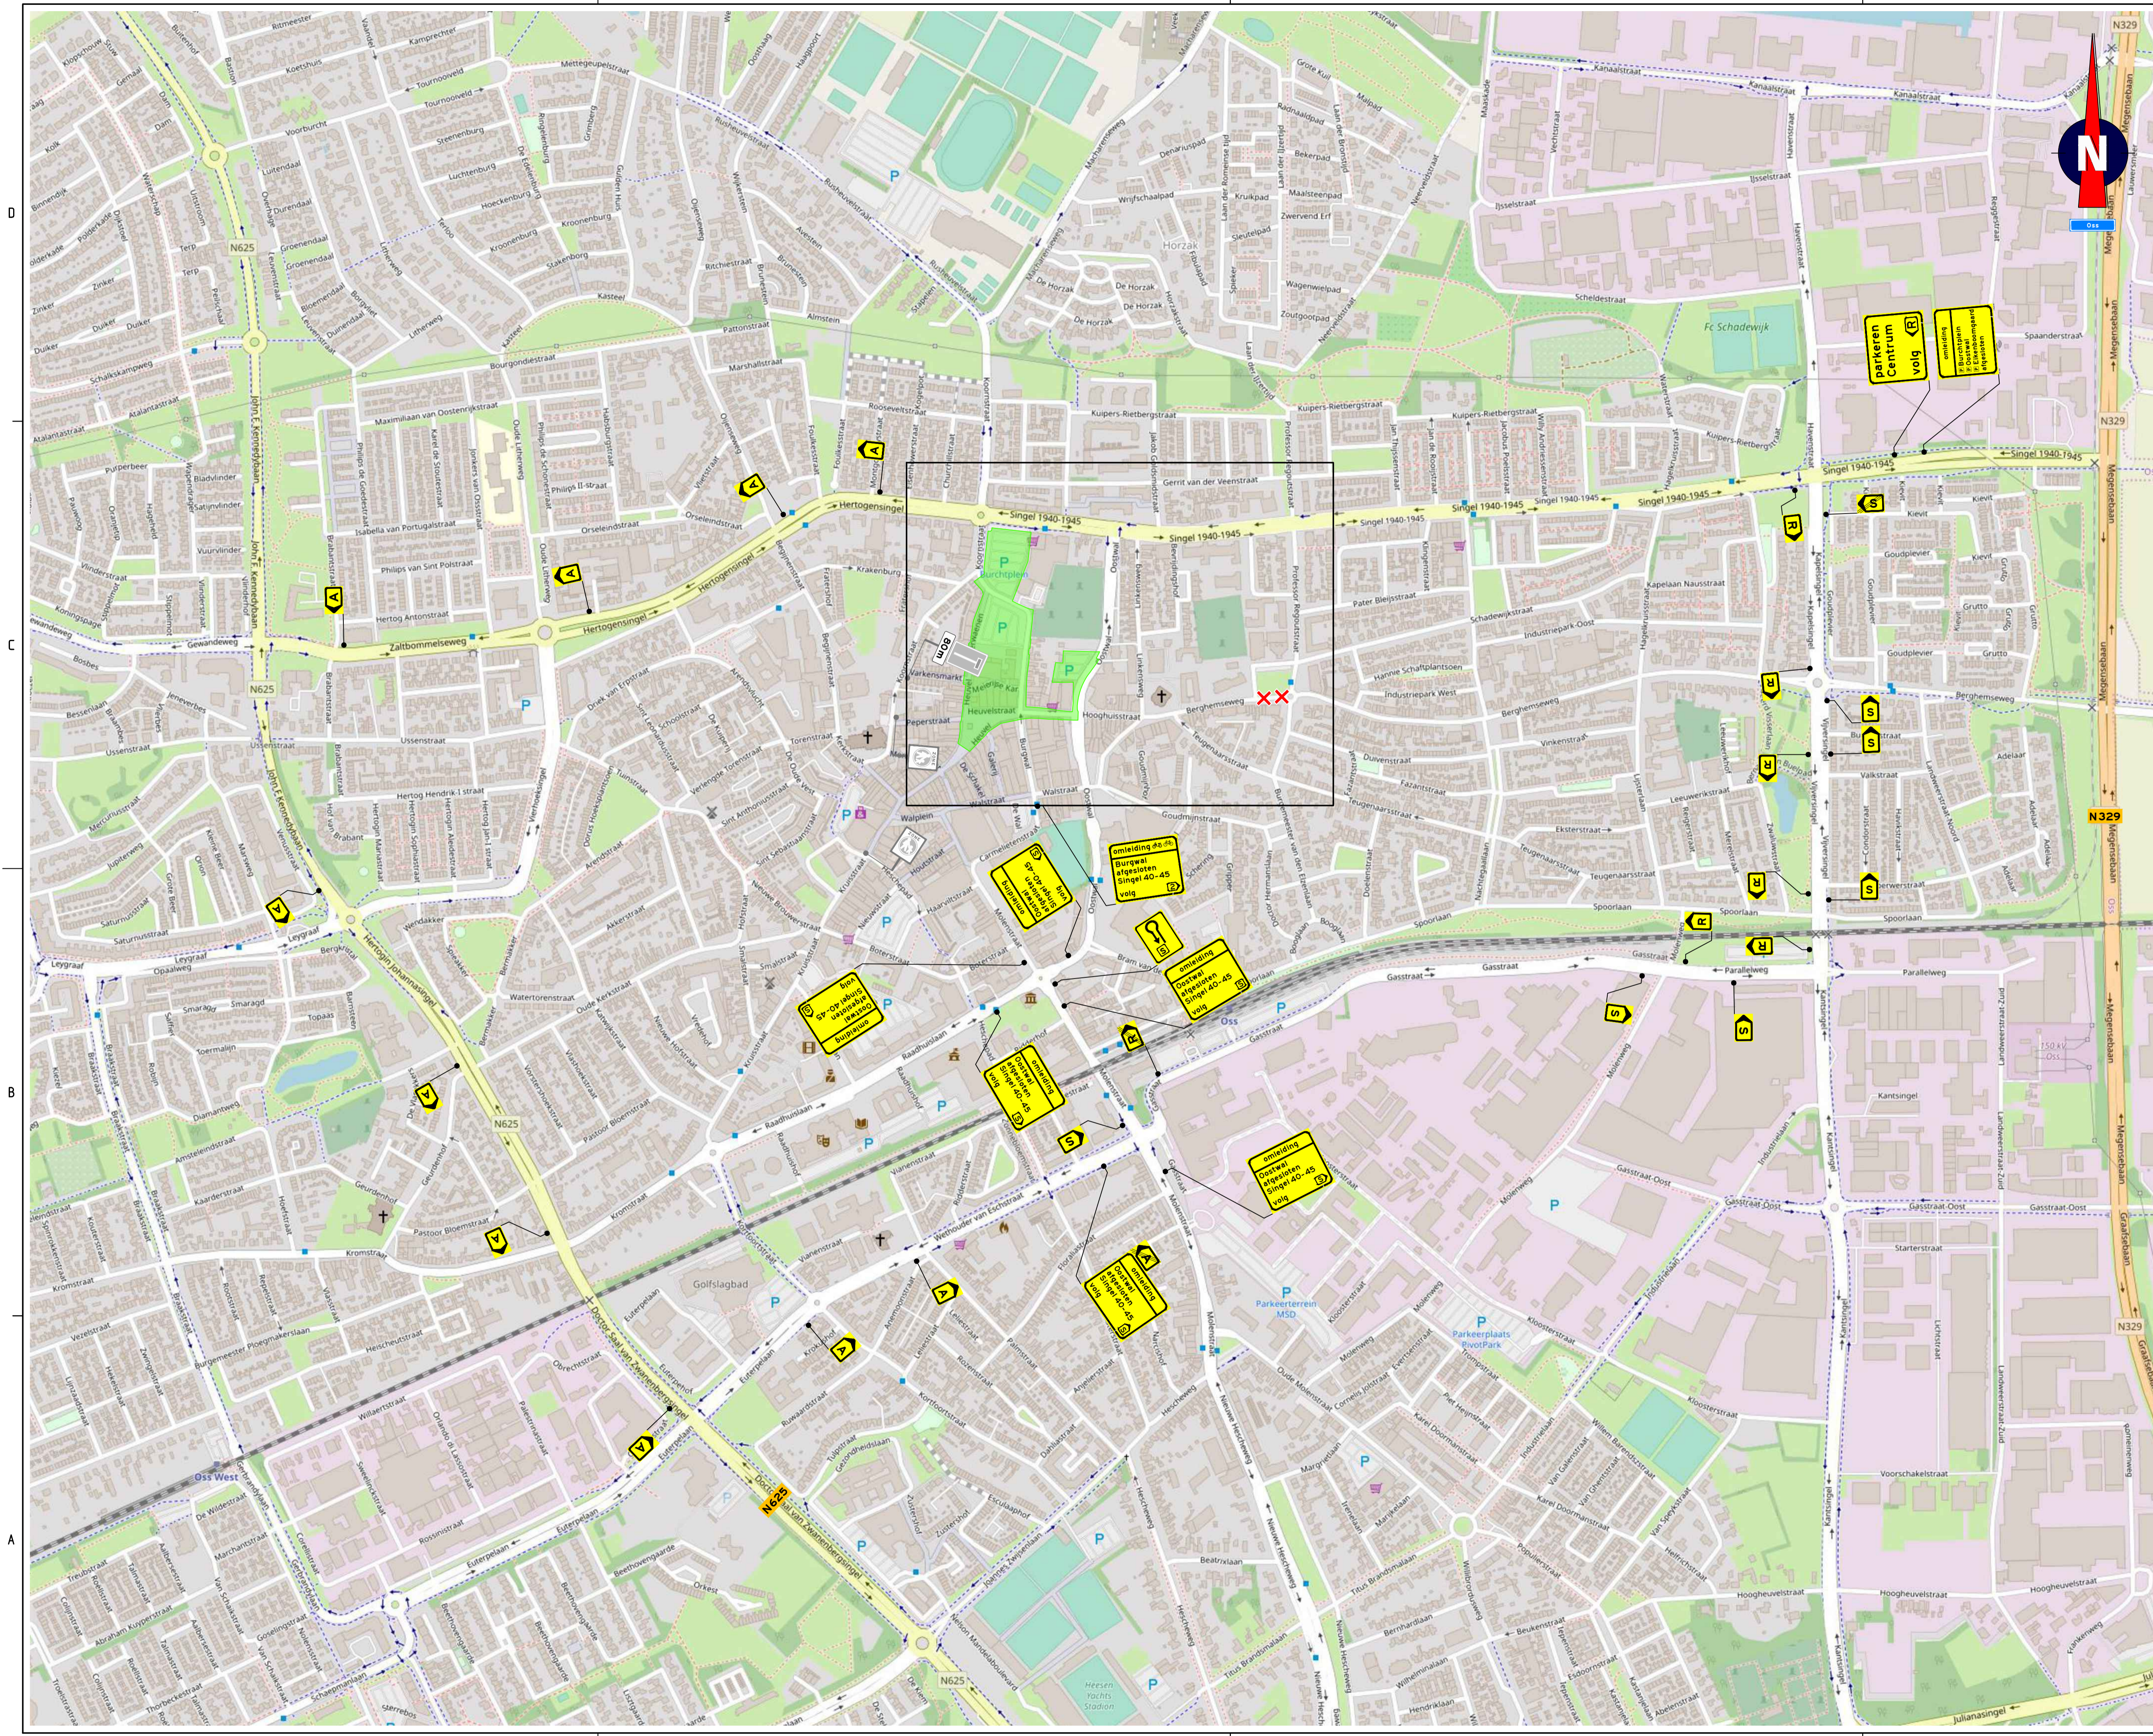

**Opmerkingen**

- afplakken/afkruisen conflicterende bebording
- definitieve routenummers in overleg met wegbeheerder
- de locatie van bebording is indicatief, de exacte locatie wordt in het werk bepaald

**Verklaring**

- kernsterrein
- aanwezige bebording

Normec NCK  
**BRL 9101**  
 BRL 9101 Tijdelijke verkeersmaatregelen

versie 0.1 Ontwerp Concept  
 18-03-24 Getekend ASH Controle RVI De controle Vrijgeven  
**TSNedK**  
 Project: Kermis Oss

onderwerp: Verkeersmaatregelen Burchplein - Heuvel, Oss  
 Schaal: 15000  
 Tekening nummer: PR04406-01A01-01 Blad 2 van 2