




OVERZICHTSKAART
SCHALE 1:5000



Berging 1
peilsteiging 0,29%
bodem: ca. +150 N.A.P.
oppervlakte: 1932m²
inhoud: 560m³

Berging 2
peilsteiging 0,29%
bodem: ca. +150 N.A.P.
oppervlakte: 2015m²
inhoud: 602m³

LEGENDA

- Toelichting opbouw anamorfie riolering
 B/materiaal afmeting/verlengte in meters
 D/materiaal afmeting/verlengte in meters
 O/materiaal afmeting/verlengte in meters
- Bestaand
 Ontwerp H/WA riolering
 Ontwerp drainage
- Inspectieput beton
- Bestaande H/WA riool
- Nieuw H/WA riool
- Nieuw drainage riool
- Aanbrengen DV kabel
 Aanbrengen wortelscherm, type RootBlock, HOPE, 2000mm hoog, 1mm dik, leverancier Greenmax
- Bestaande boom
- Nieuwe boom
- Nieuwe lichtmast, cilindrisch VÖL-mast, thermisch verzinkt, armatuur Schröder type TECO GEN 1 5068 straat, type X, 6,50m, type Z, 4,50m
- Bestaande lichtmast
- Multitubus t.b.v. kabel/leiding
- Drinkwater
- Data
- Laagspanning
- Middenspanning
- Riool
- Gas lage druk
- Gas hoge druk

OPMERKINGEN

- Maten in meters (m), tenzij anders vermeld;
- Materialen in millimeters (mm), tenzij anders vermeld;
- Hoekmaatvoering in graden (GGR), tenzij anders aangegeven;
- Peilmaten in meters (m) t.o.v. N.A.P., tenzij anders vermeld;
- Coördinaten in meters (m) in het RD-stelsel.

Witteveen+Bos

Wp.	geteemd	Datum	Omschrijving
A			
B			
C			

Opdrachtgever: GEMEENTE ROOSENDAAL
 Project: F58 Roosendaal
 Bestektening: Ondergrondse infra waterberging

Status: Definitief
 Datum: 15-03-2024
 Getekend Geofield
 Formaat: A0_841x1470
 Schaal: 1:500
 Projectcode: 131077
 Tekeningnummer: 13-4008
 Bladnummer: 1/1

Witteveen+Bos
 Witterweg 11 Postbus 1401 4800 ZG, Breda - Tel: (016) 523 33 33 | www.witteveenbos.com | KVK 38020751