



Dwarsprofiel DP-01
t.o.v. as ALM - (1)
bij metring 33.117
Schaal 1:200
10.000m t.o.v. NAP

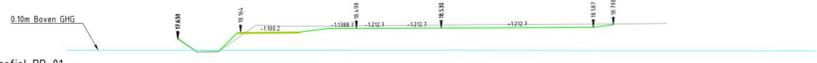


		Hoogte									
	Hoogteverschil										

Dwarsprofiel DP-04
t.o.v. as ALM - (1)
bij metring 300.000
Schaal 1:200
5.000m t.o.v. NAP

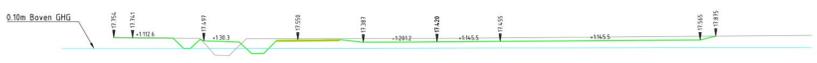

		Hoogte									
	Hoogteverschil										

Dwarsprofiel DP-02
t.o.v. as ALM - (1)
bij metring 100.019
Schaal 1:200
5.000m t.o.v. NAP

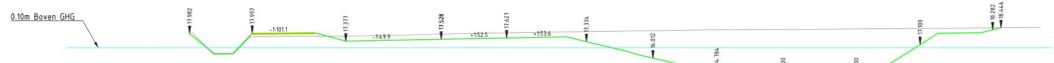

		Hoogte									
	Hoogteverschil										

Dwarsprofiel DP-03
t.o.v. as ALM - (1)
bij metring 200.000
Schaal 1:200
5.000m t.o.v. NAP



		Hoogte									
	Hoogteverschil										

PLOEGAM **EINDHOVEN**

Schmitz
Civieltechnische Werken B.V.
5242 NA Rossum
Rijksweg 10
www.schmitz.nl
t 0475 611111

01 Ecologische Verbindingszone Ekkersdijk Fase 1

Dwarsprofielen
Fase 1 (Dwarsprofielen) Nr 1 t/m 4
Besteknummer: 694130001

gemaakt: 11-5-2022
gecontroleerd: 11-5-2022
aangegewezen: 11-5-2022
status: UO
verw: 20220511-UO_EVZ_Ekkersdijk Fase 1 Dwarsprofielen-1.0

dem:

ak: natgr
stun
behoort bij
Dwarsprofielen
in 3 bladen, blader: 1

tekening
formaat: A0
schaal: 1:200