


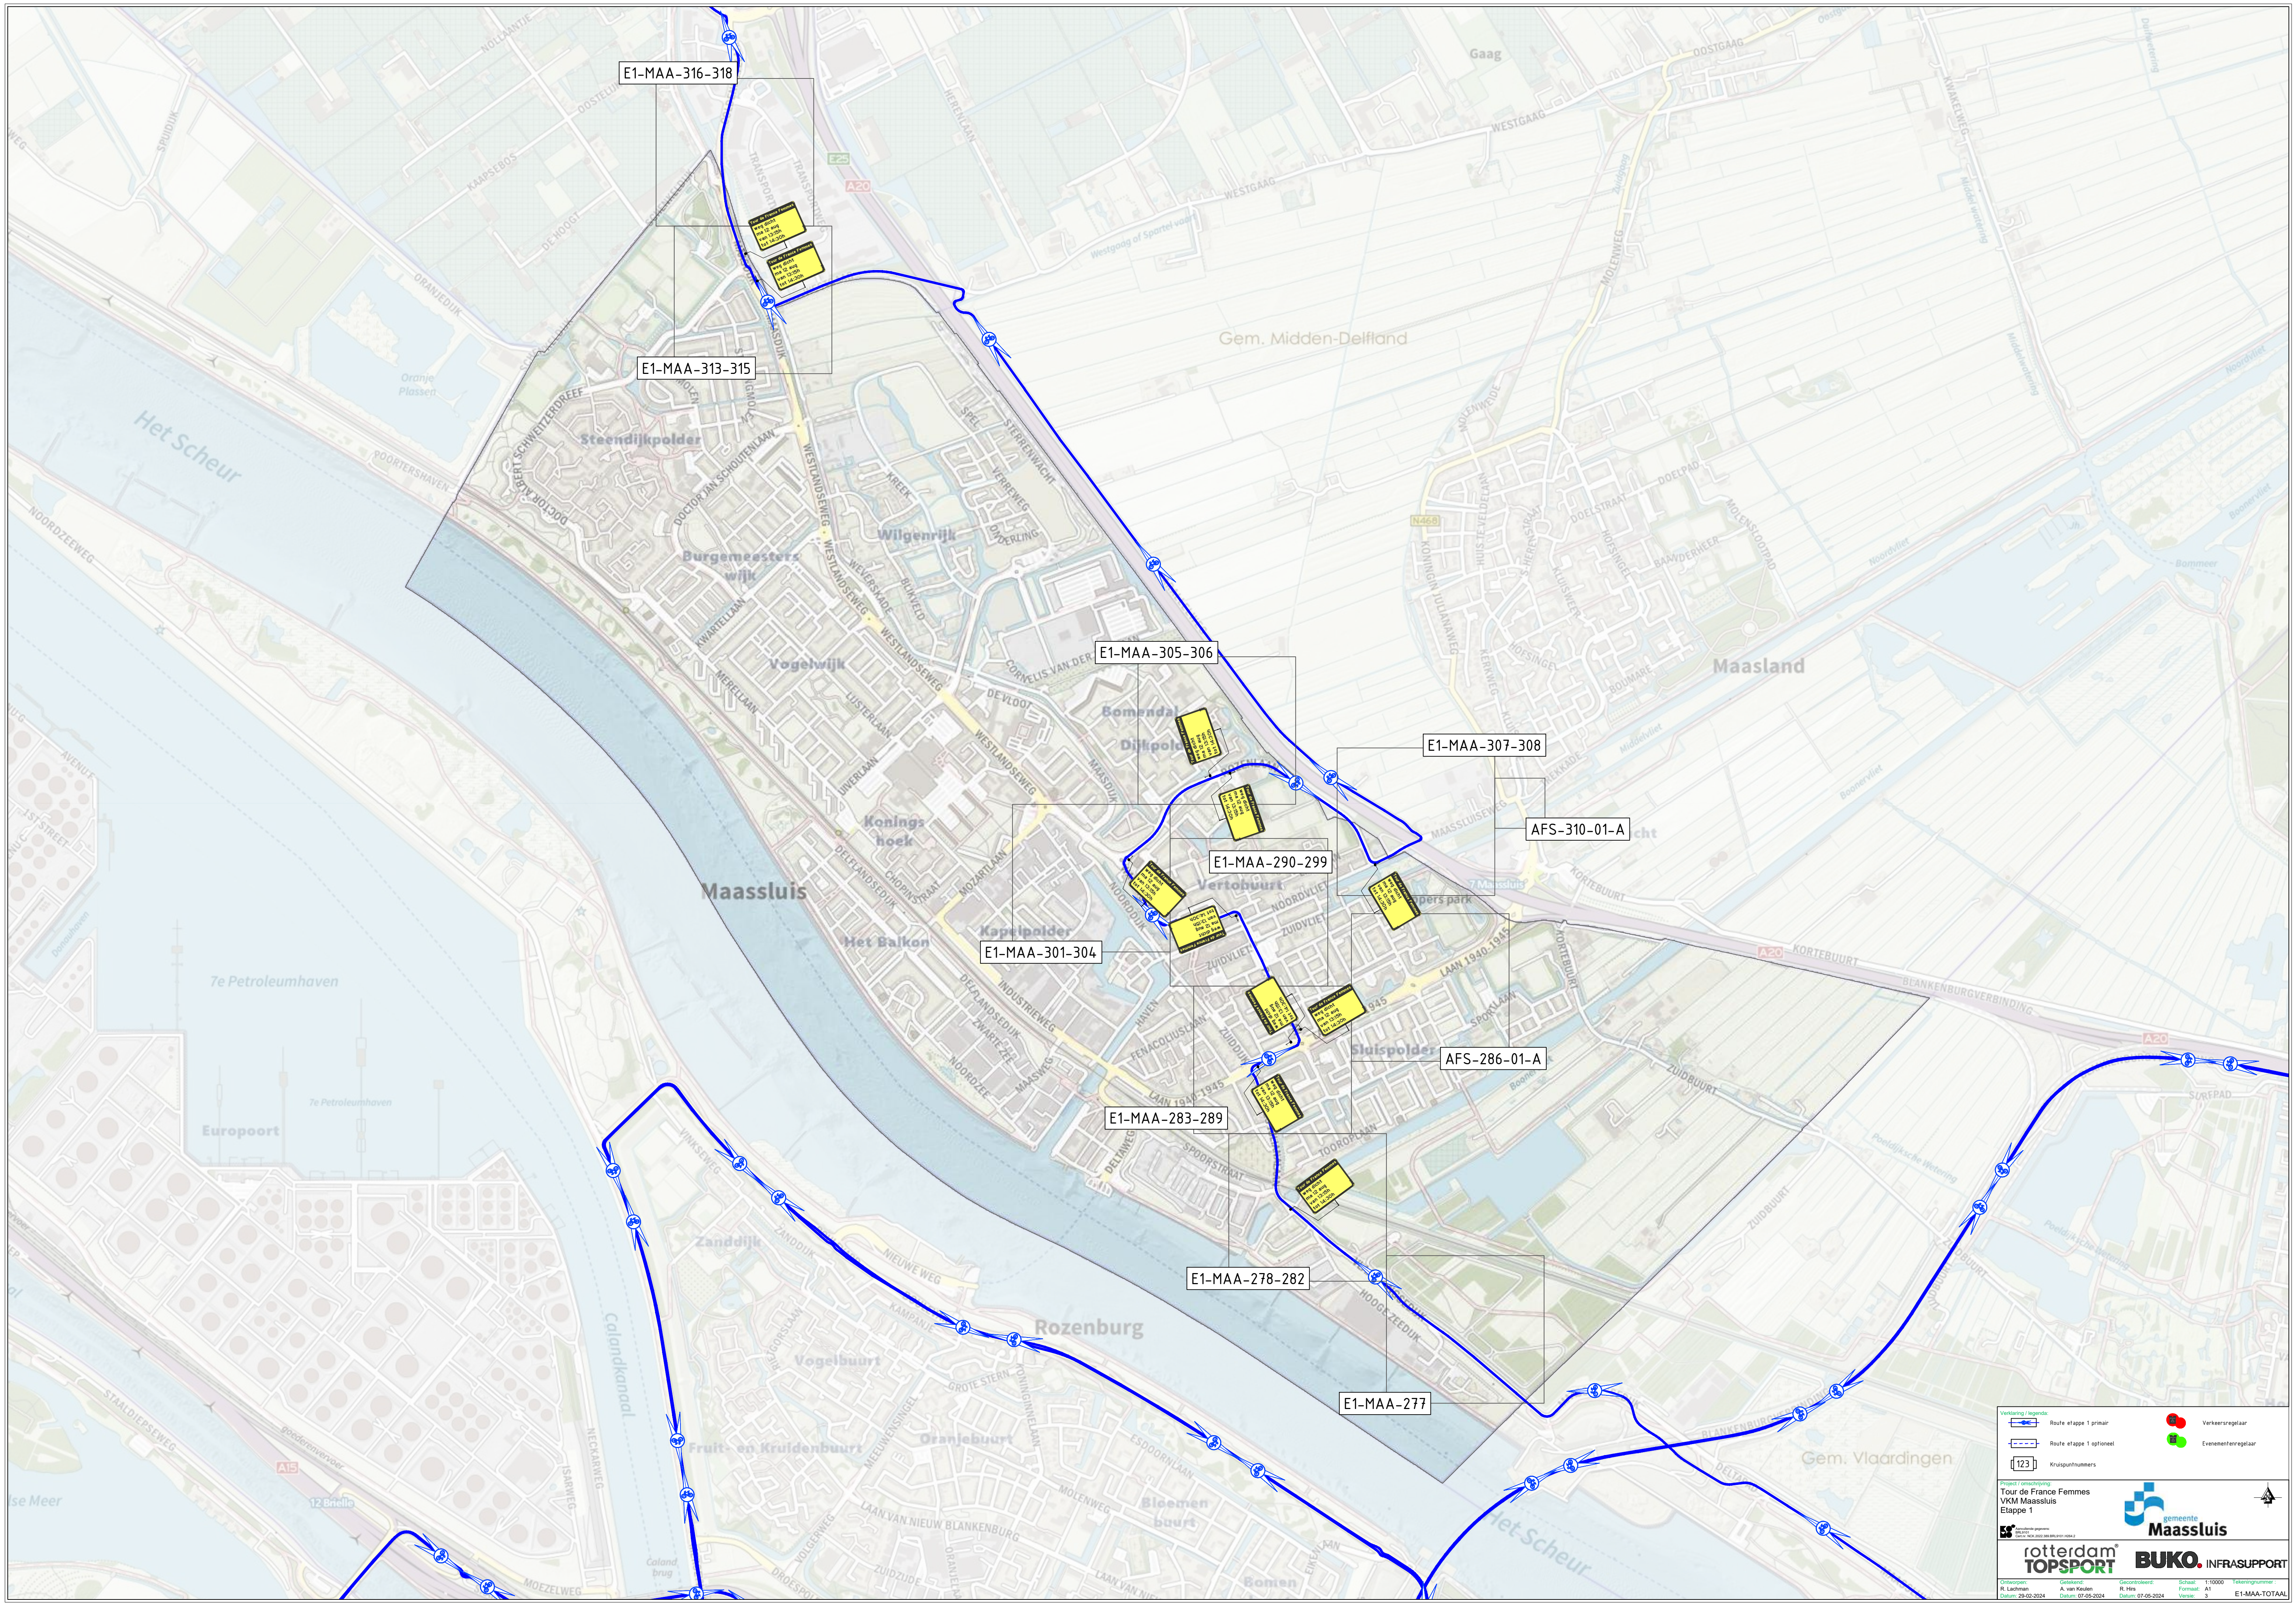

Verantwoording / legenda:

- Route etappe 1 primaire
- Route etappe 1 optioneel
- Kruisnummers
- Verkeersregelaar
- Evenementenregelaar

Projectgegevens:

Tour de France Femmes
VKM Maassluis
Etappe 1


Logo's:

rotterdam TOPSPORT, Maassluis, BUKO, INFRASUPPORT

Overnamegegevens:

R. Laanman, A. van Nieuwen, Gecomputeerd, R. Buijs, Datum: 29-02-2024, Datum: 07-05-2024, Schaal: 1:10000, Formaat: A1, Versie: 3, Tekstnummer: E1-MAA-TOTAAL

E1-MAA-278-282

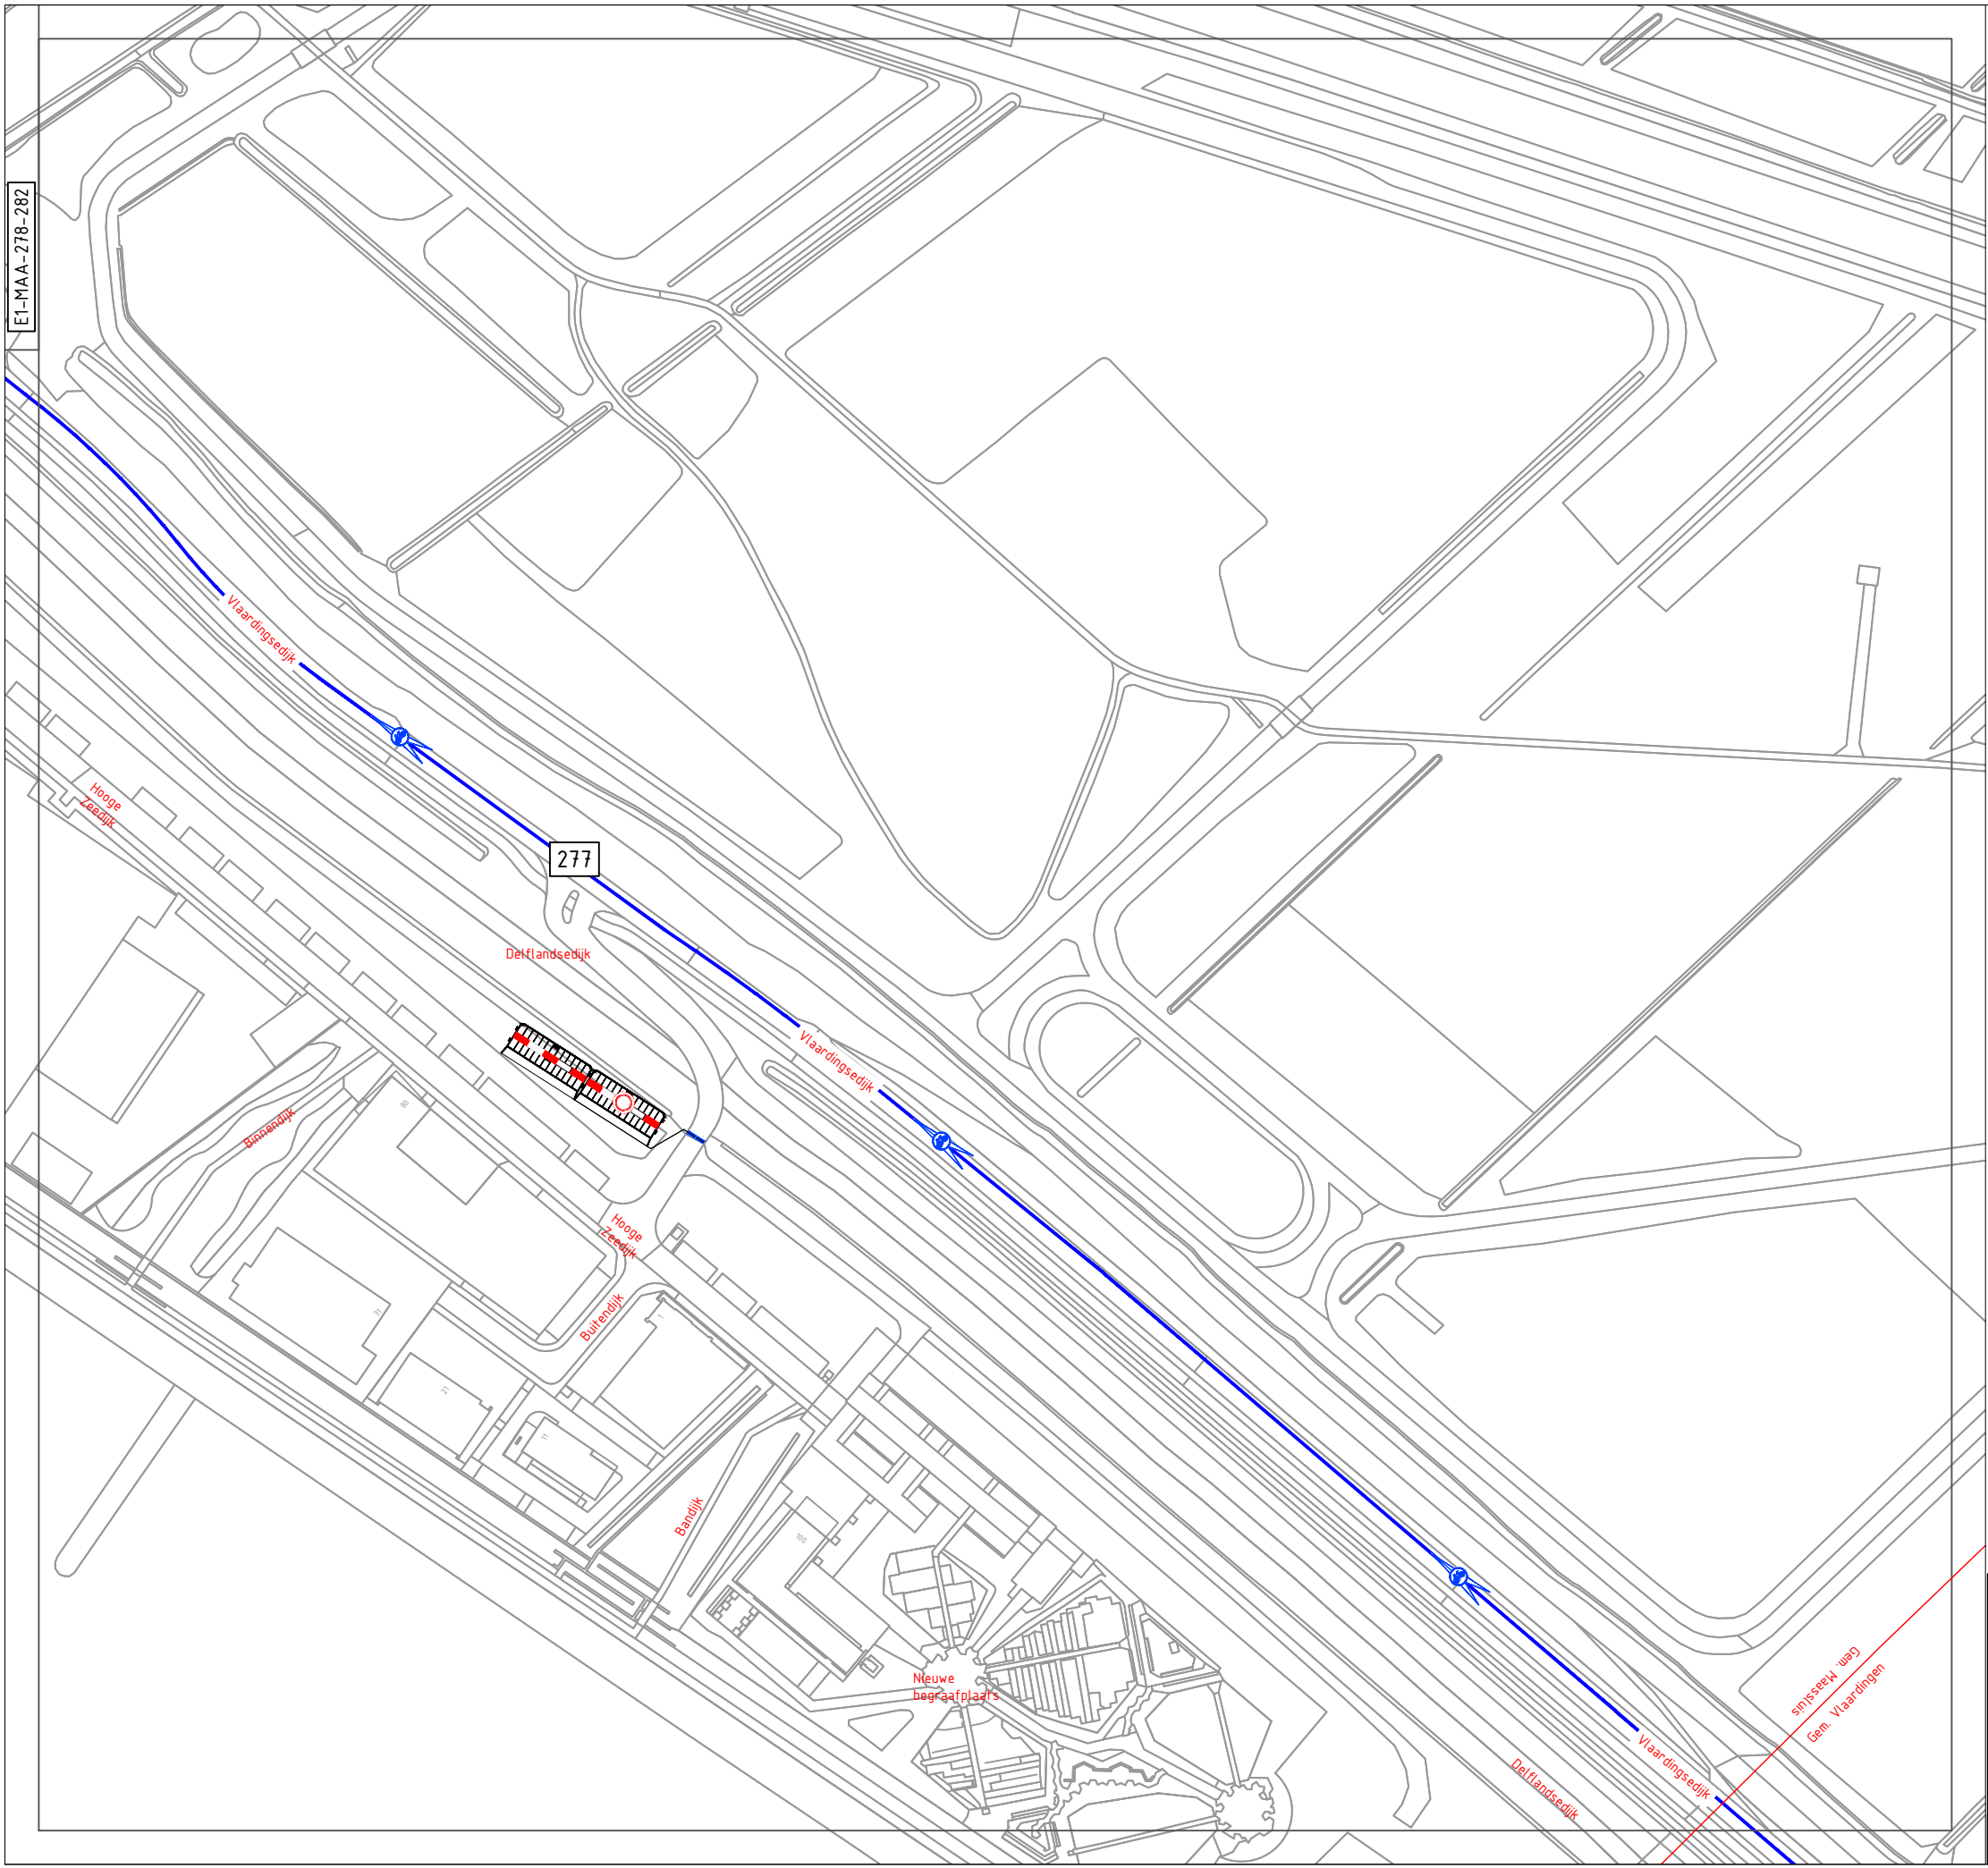

Verklaring / legenda:



Route etappe 1 primair



Route etappe 1 optioneel



Kruispuntnummers



Verkeersregelaar



Evenementenregelaar

Project / omschrijving:

Tour de France Femmes
VKM Maassluis
Etappe 1



Aanvullende gegevens:
BRL9101
Cert.nr. NGK-2022-389 BRL9101 H284.2




Ontworpen:
R. Lachman
Datum: 29-02-2024

Getekend:
A. van Keulen
Datum: 07-05-2024

Gecontroleerd:
R. Hirs
Datum: 07-05-2024

Schaal: 1:2000
Formaat: A3
Versie: 3

Tekeningnummer :
E1-MAA-277

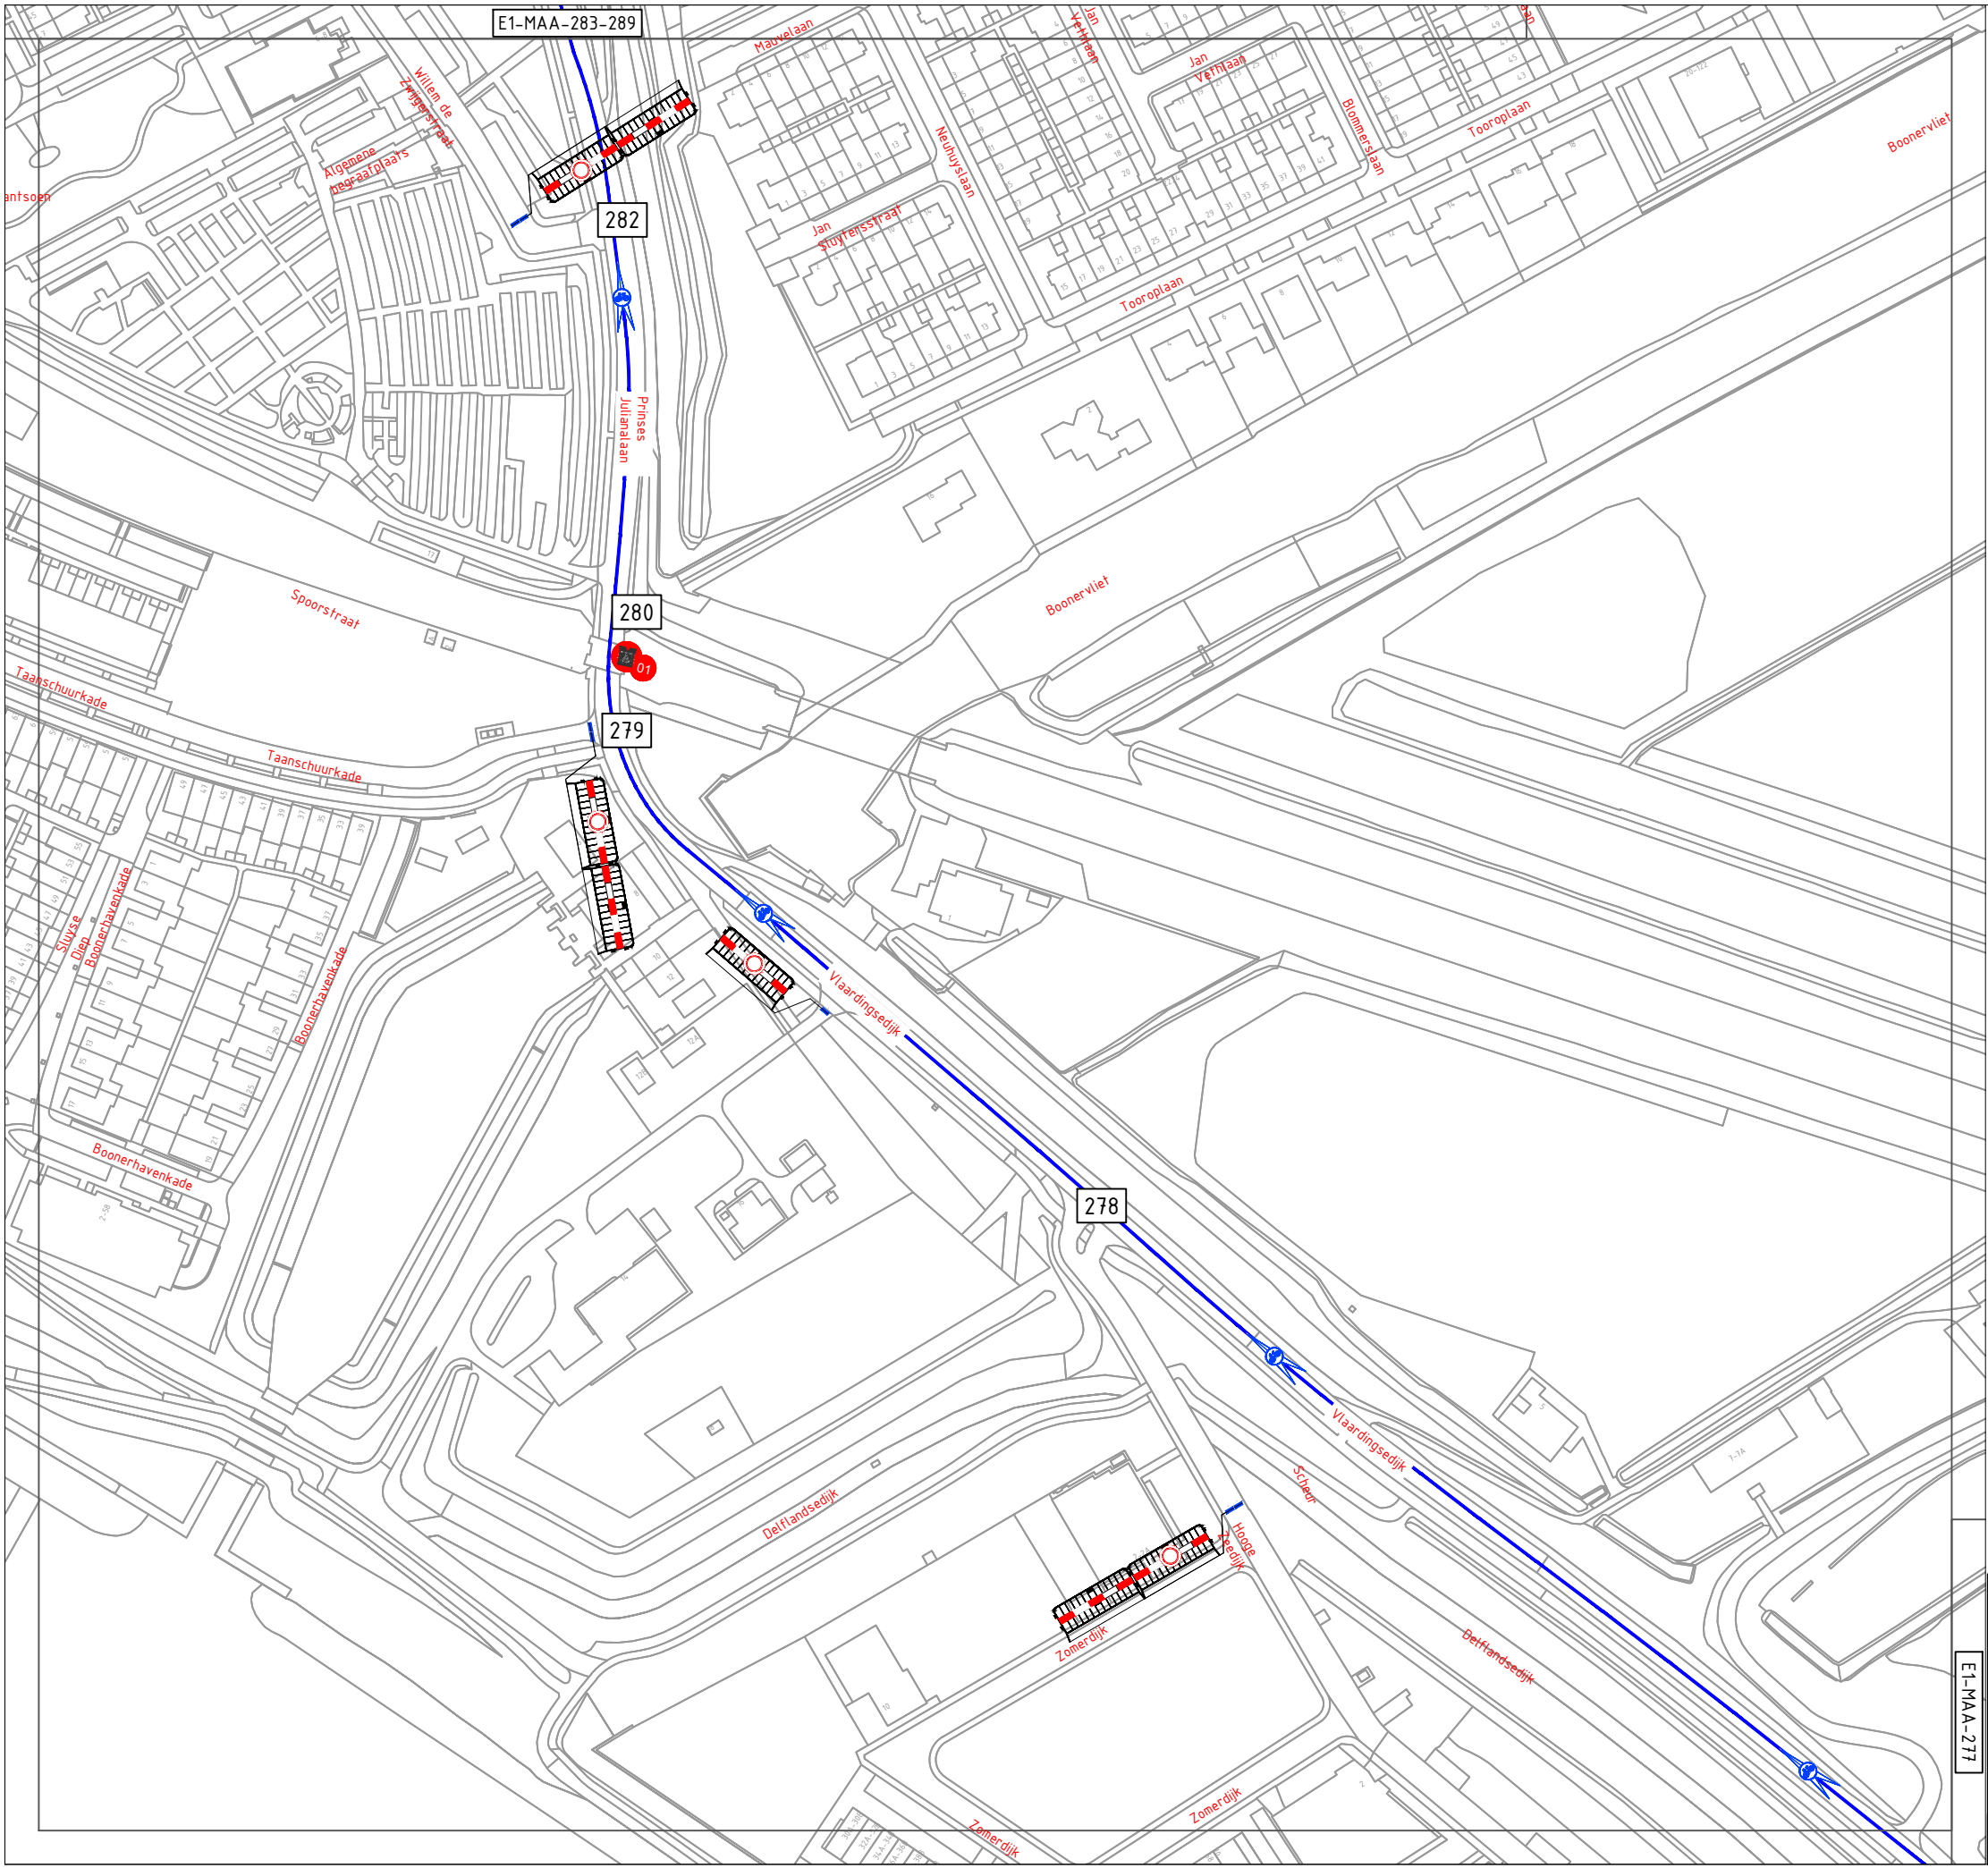

Verklaring / legenda:

 Route etappe 1 primair

 Route etappe 1 optioneel

 Kruispuntnummers

 Verkeersregelaar

 Evenementenregelaar

Project / omschrijving:
Tour de France Femmes
VKM Maassluis
Etappe 1


gemeente Maassluis

rotterdam TOPSPORT

BUKO. INFRASUPPORT

Ontworpen: R. Lachman
Getekend: A. van Keulen
Gecontroleerd: R. Hirs
Schaal: 1:2000
Formaat: A3
Tekeningnummer: E1-MAA-278-282

Datum: 29-02-2024
Datum: 07-05-2024
Datum: 07-05-2024
Versie: 3

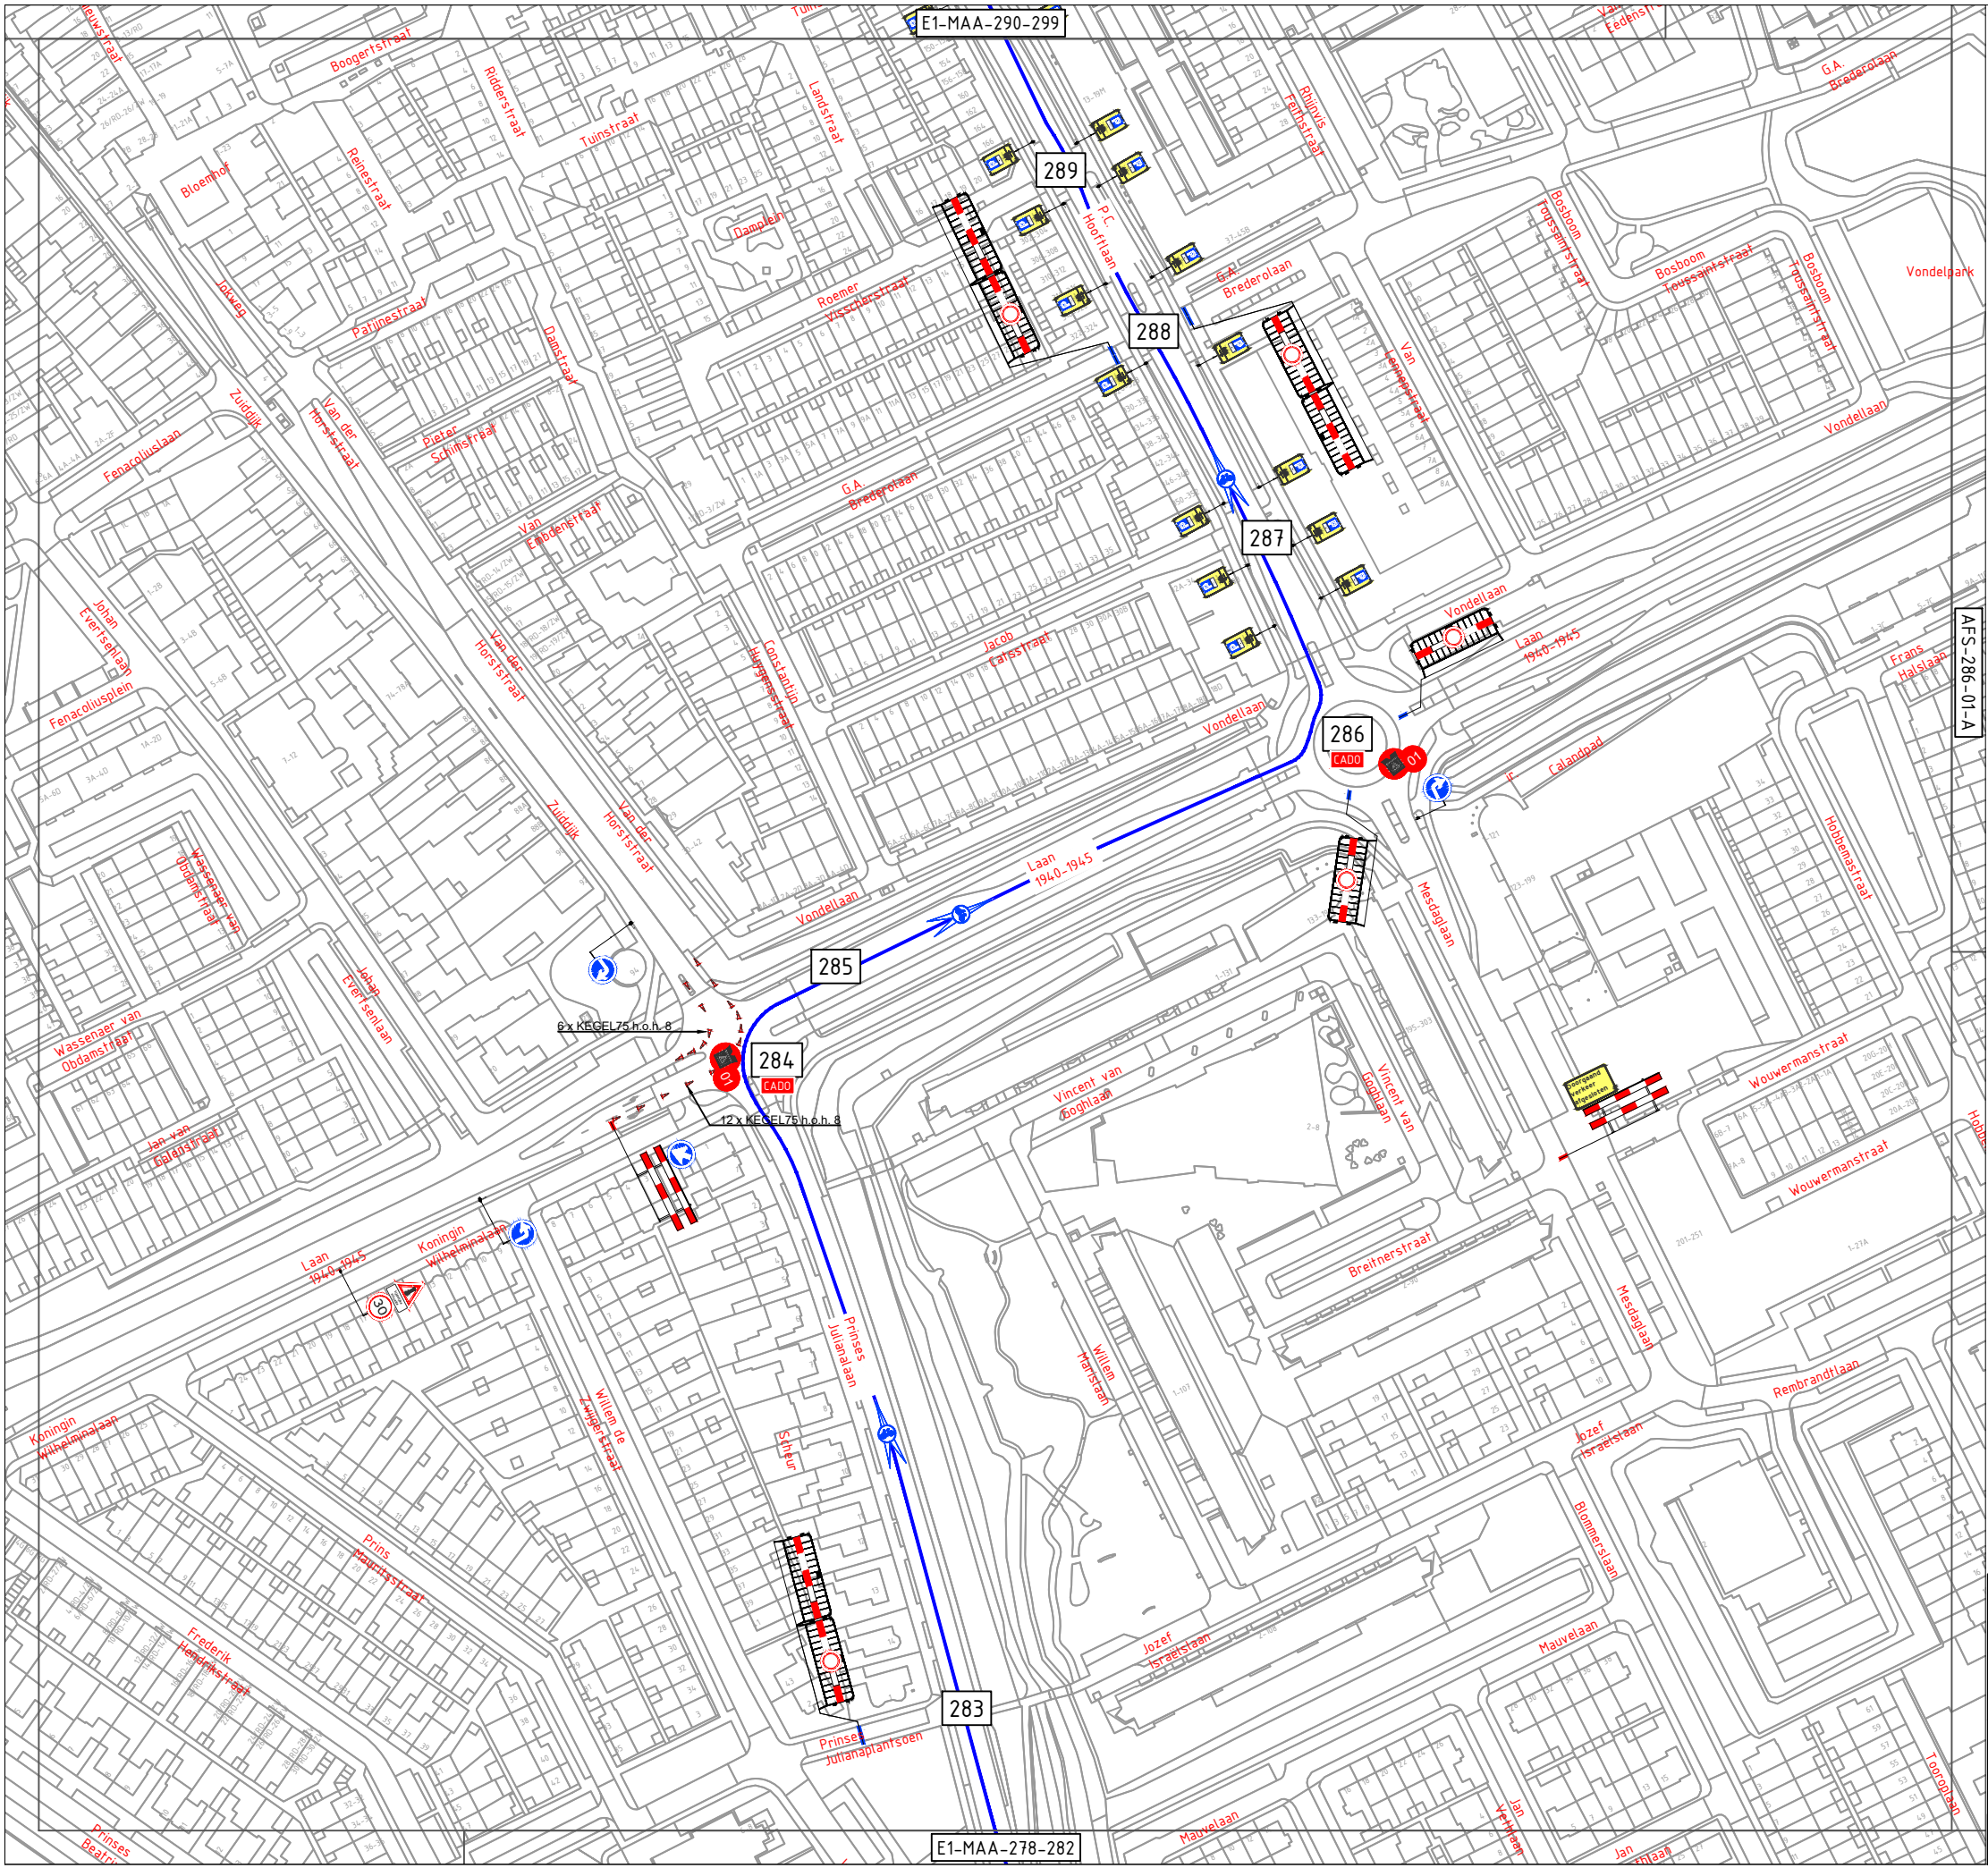

Verklaring / legenda:

- Route etappe 1 primair
- Route etappe 1 optioneel
- Kruispuntnummers
- Verkeersregelaar
- Evenementenregelaar

Project / omschrijving:
Tour de France Femmes
VKM Maassluis
Etappe 1

Logo: gemeente Maassluis

Logo: rotterdam TOPSPORT

Logo: BUKO INFRASUPPORT


Ontworpen: R. Lachman
Datum: 29-02-2024

Getekend: A. van Keulen
Datum: 07-05-2024

Gecontroleerd: R. Hirs
Datum: 07-05-2024

Schaal: 1:2000
Formaat: A3
Versie: 3

Tekeningnummer: E1-MAA-283-289

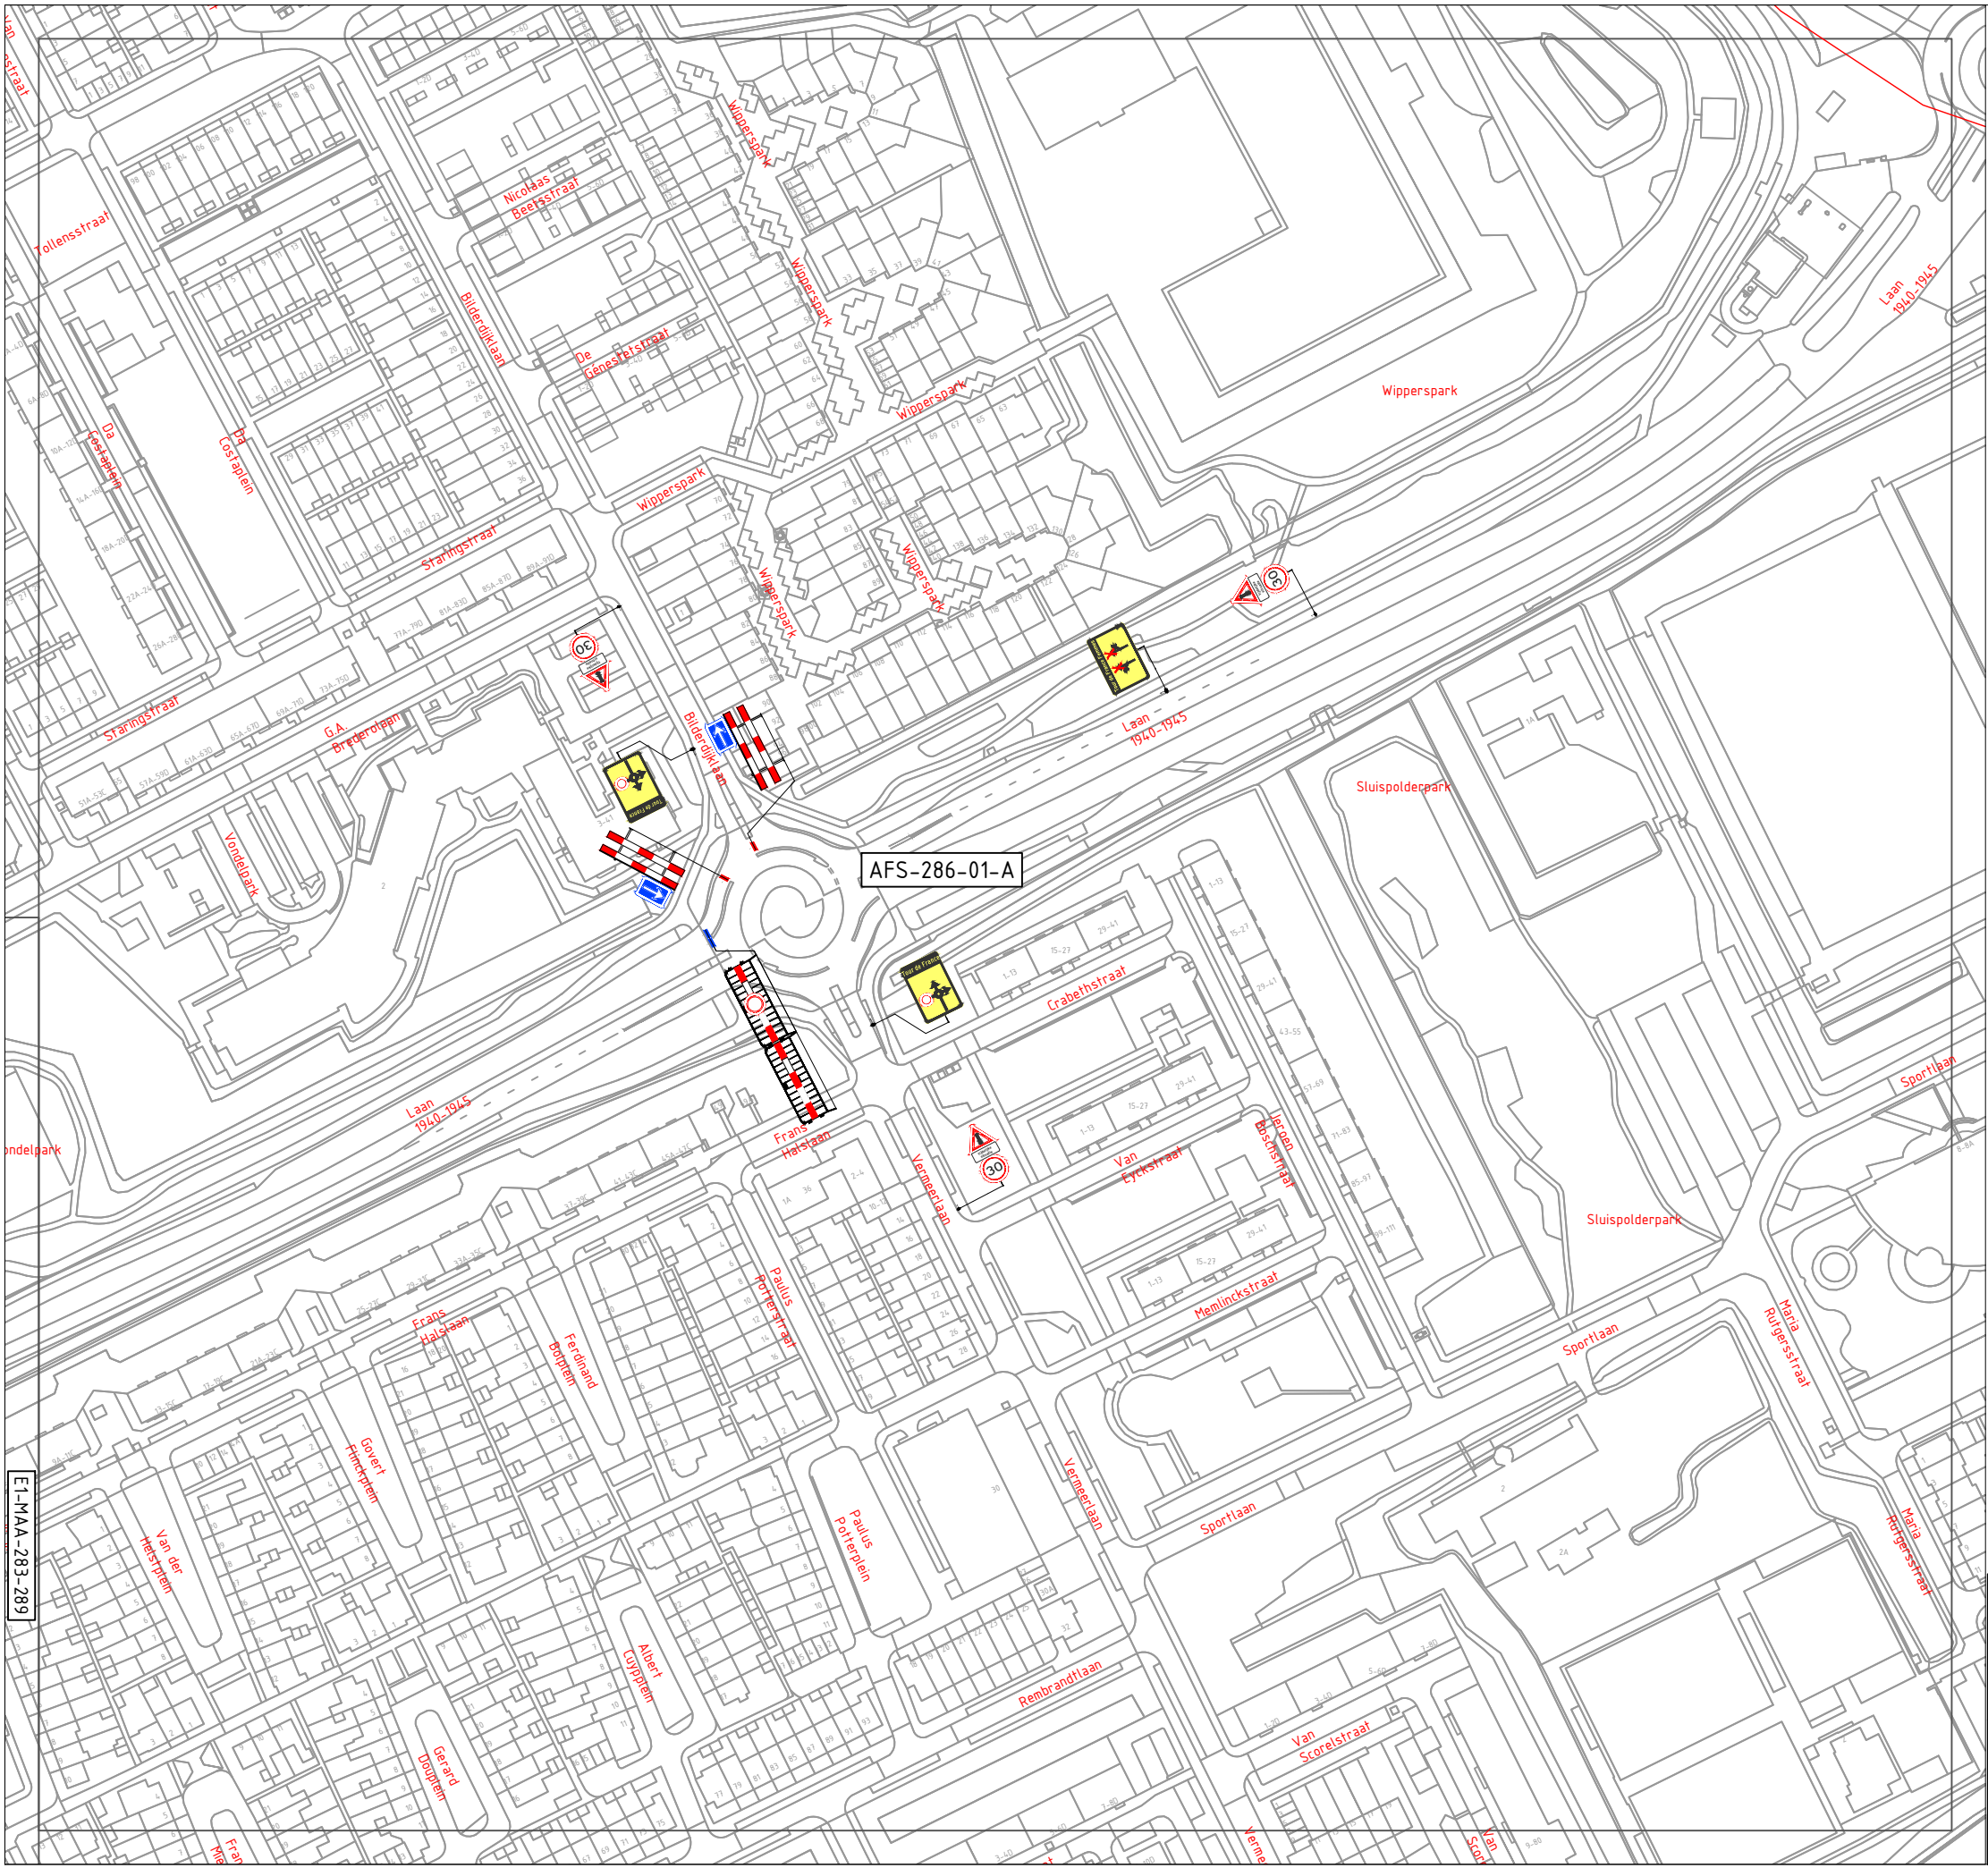

E1-MAA-286-289

- Verklaring / legenda:
- Route etappe 1 primair
 - Route etappe 1 optioneel
 - Kruispuntnummers
 - Verkeersregelaar
 - Evenementenregelaar

Project / omschrijving:
Tour de France Femmes
VKM Maassluis
Etappe 1

gemeente
Maassluis

rotterdam
TOPSPORT

BUKO. INFRASUPPORT


Ontworpen: R. Lachman
Datum: 29-02-2024

Getekend: A. van Keulen
Datum: 07-05-2024

Gecontroleerd: R. Hirs
Datum: 07-05-2024

Schaal: 1:2000
Formaat: A3
Versie: 3

Tekeningnummer :
AFS-286-01-A

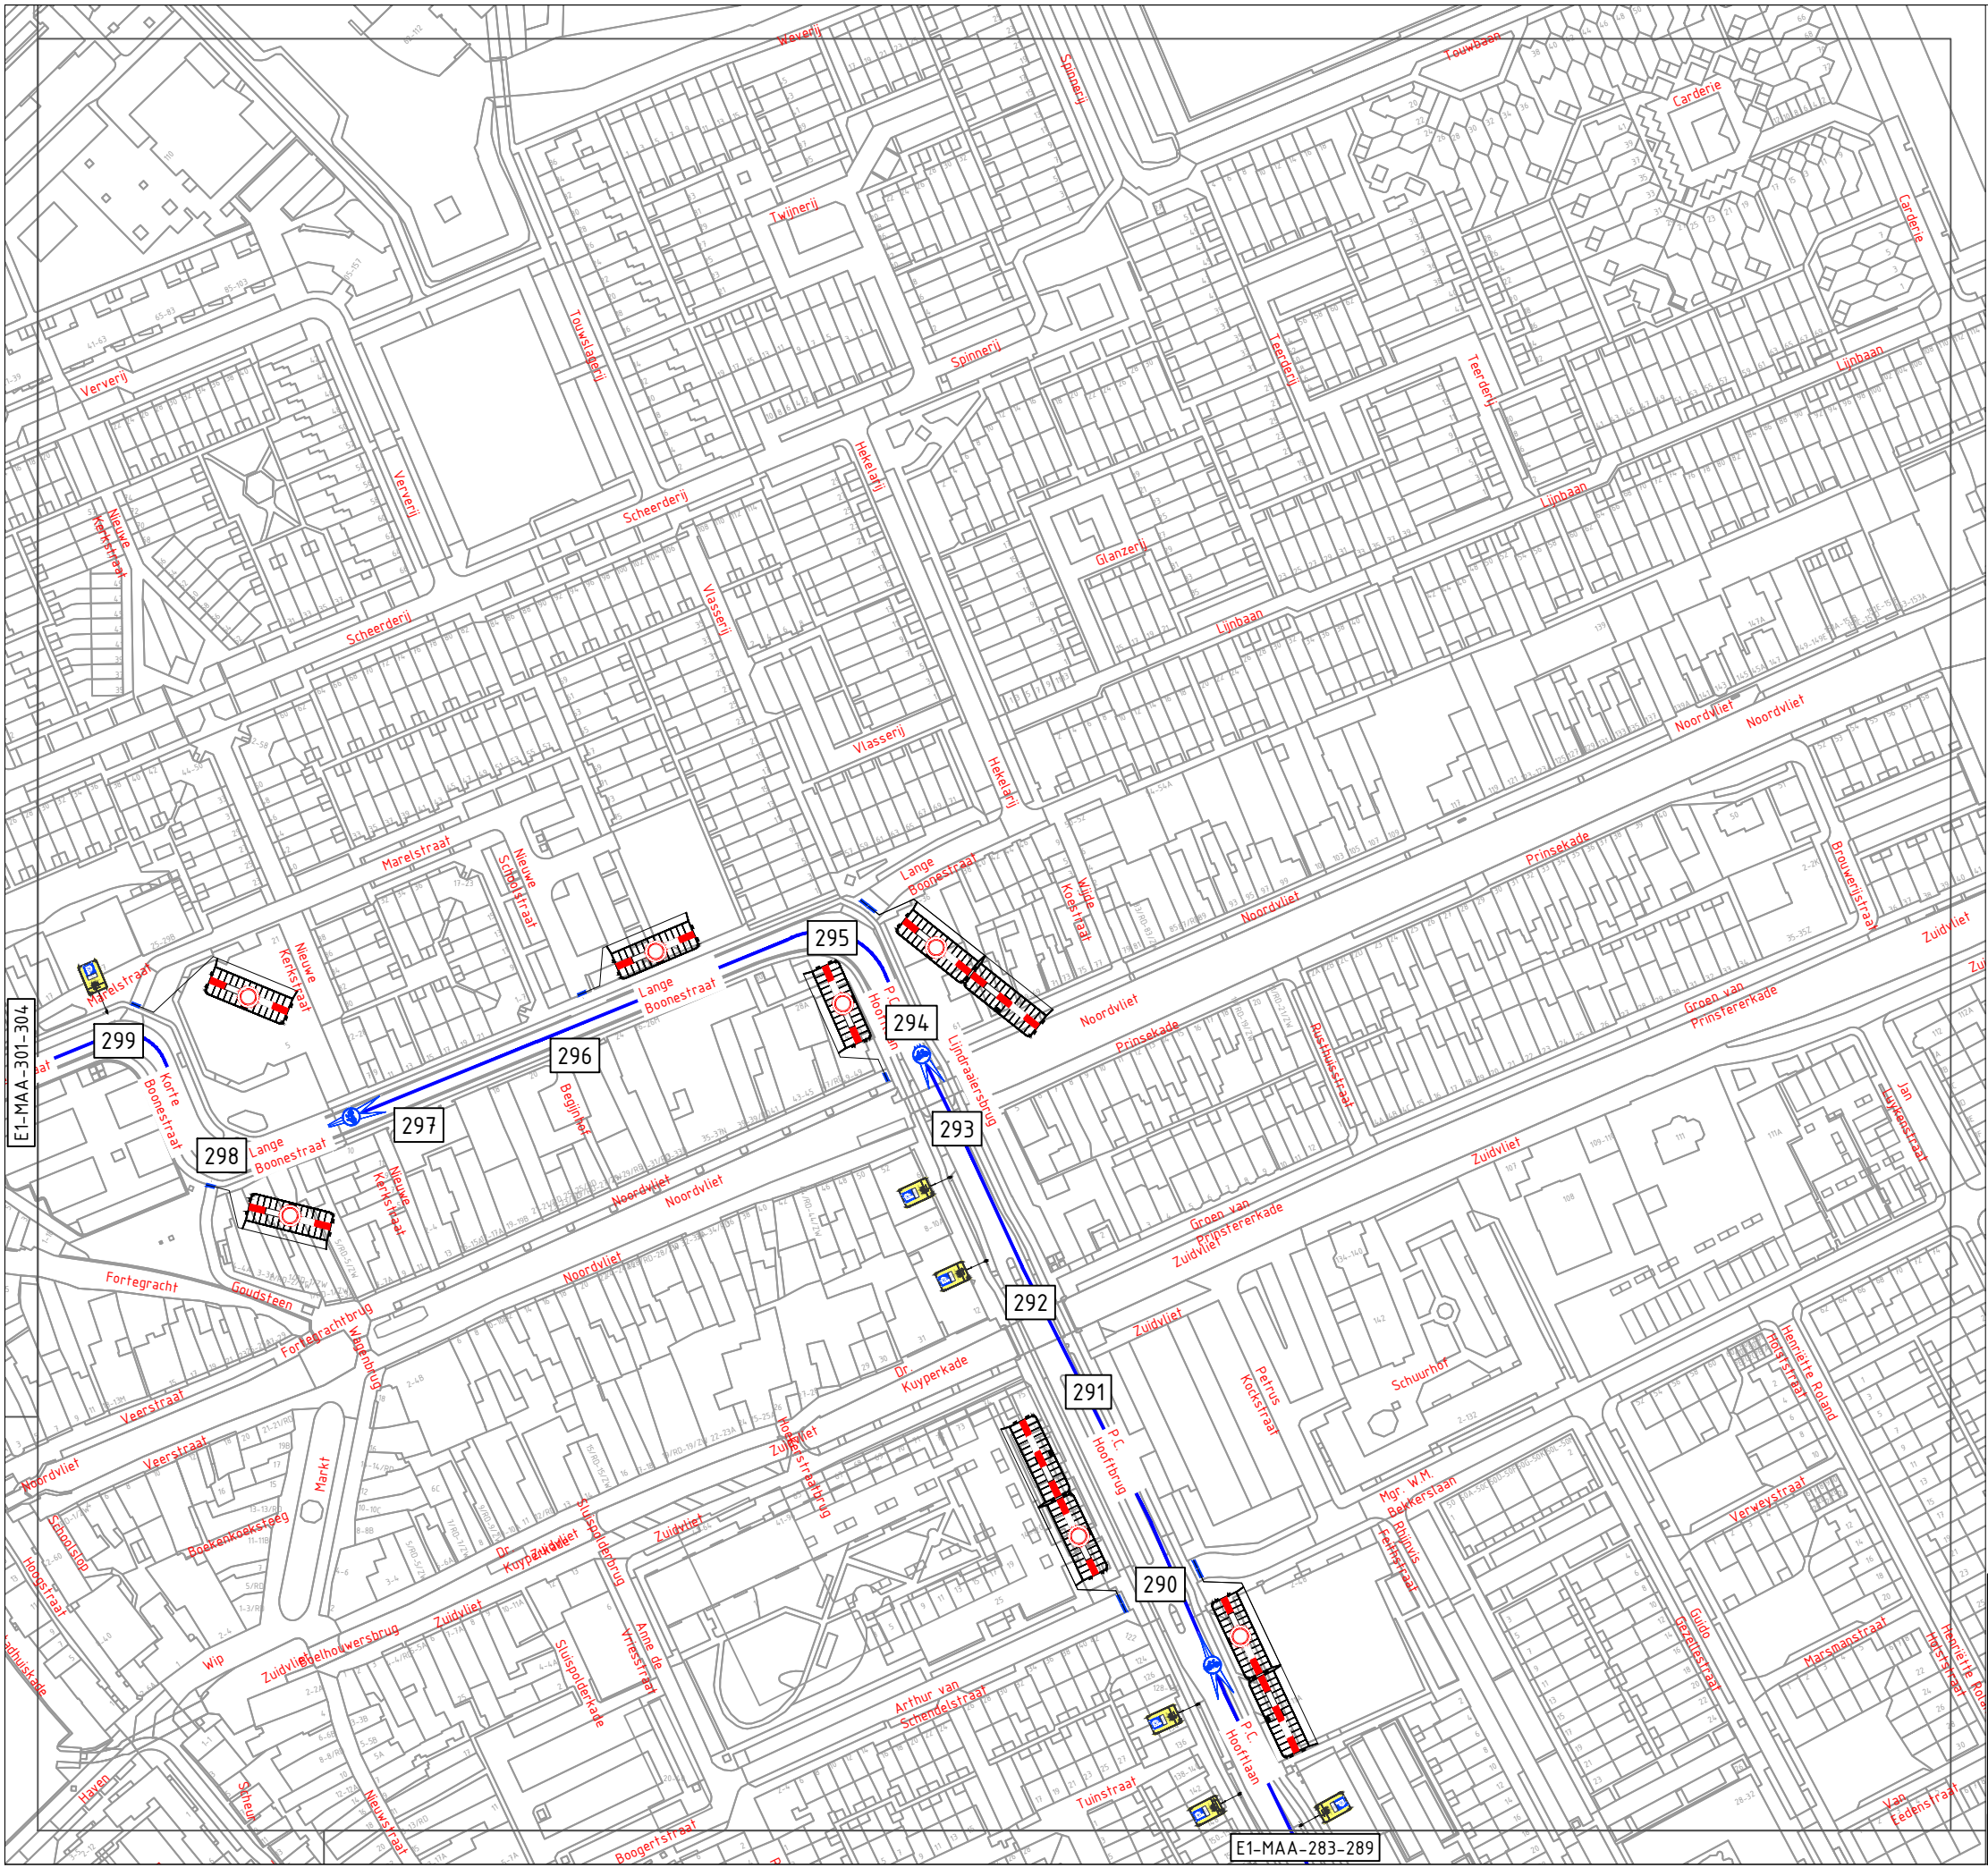

Verklaring / legenda:

- Route etappe 1 primair
- Route etappe 1 optioneel
- Kruispuntnummers
- Verkeersregelaar
- Evenementenregelaar

Project / omschrijving:
Tour de France Femmes
VKM Maassluis
Etappe 1

gemeente Maassluis

rotterdam TOPSPORT

BUKO. INFRASUPPORT


Ontworpen: R. Lachman
Datum: 29-02-2024

Getekend: A. van Keulen
Datum: 07-05-2024

Gecontroleerd: R. Hirs
Datum: 07-05-2024

Schaal: 1:2000
Formaat: A3
Versie: 3

Tekeningnummer: E1-MAA-290-299

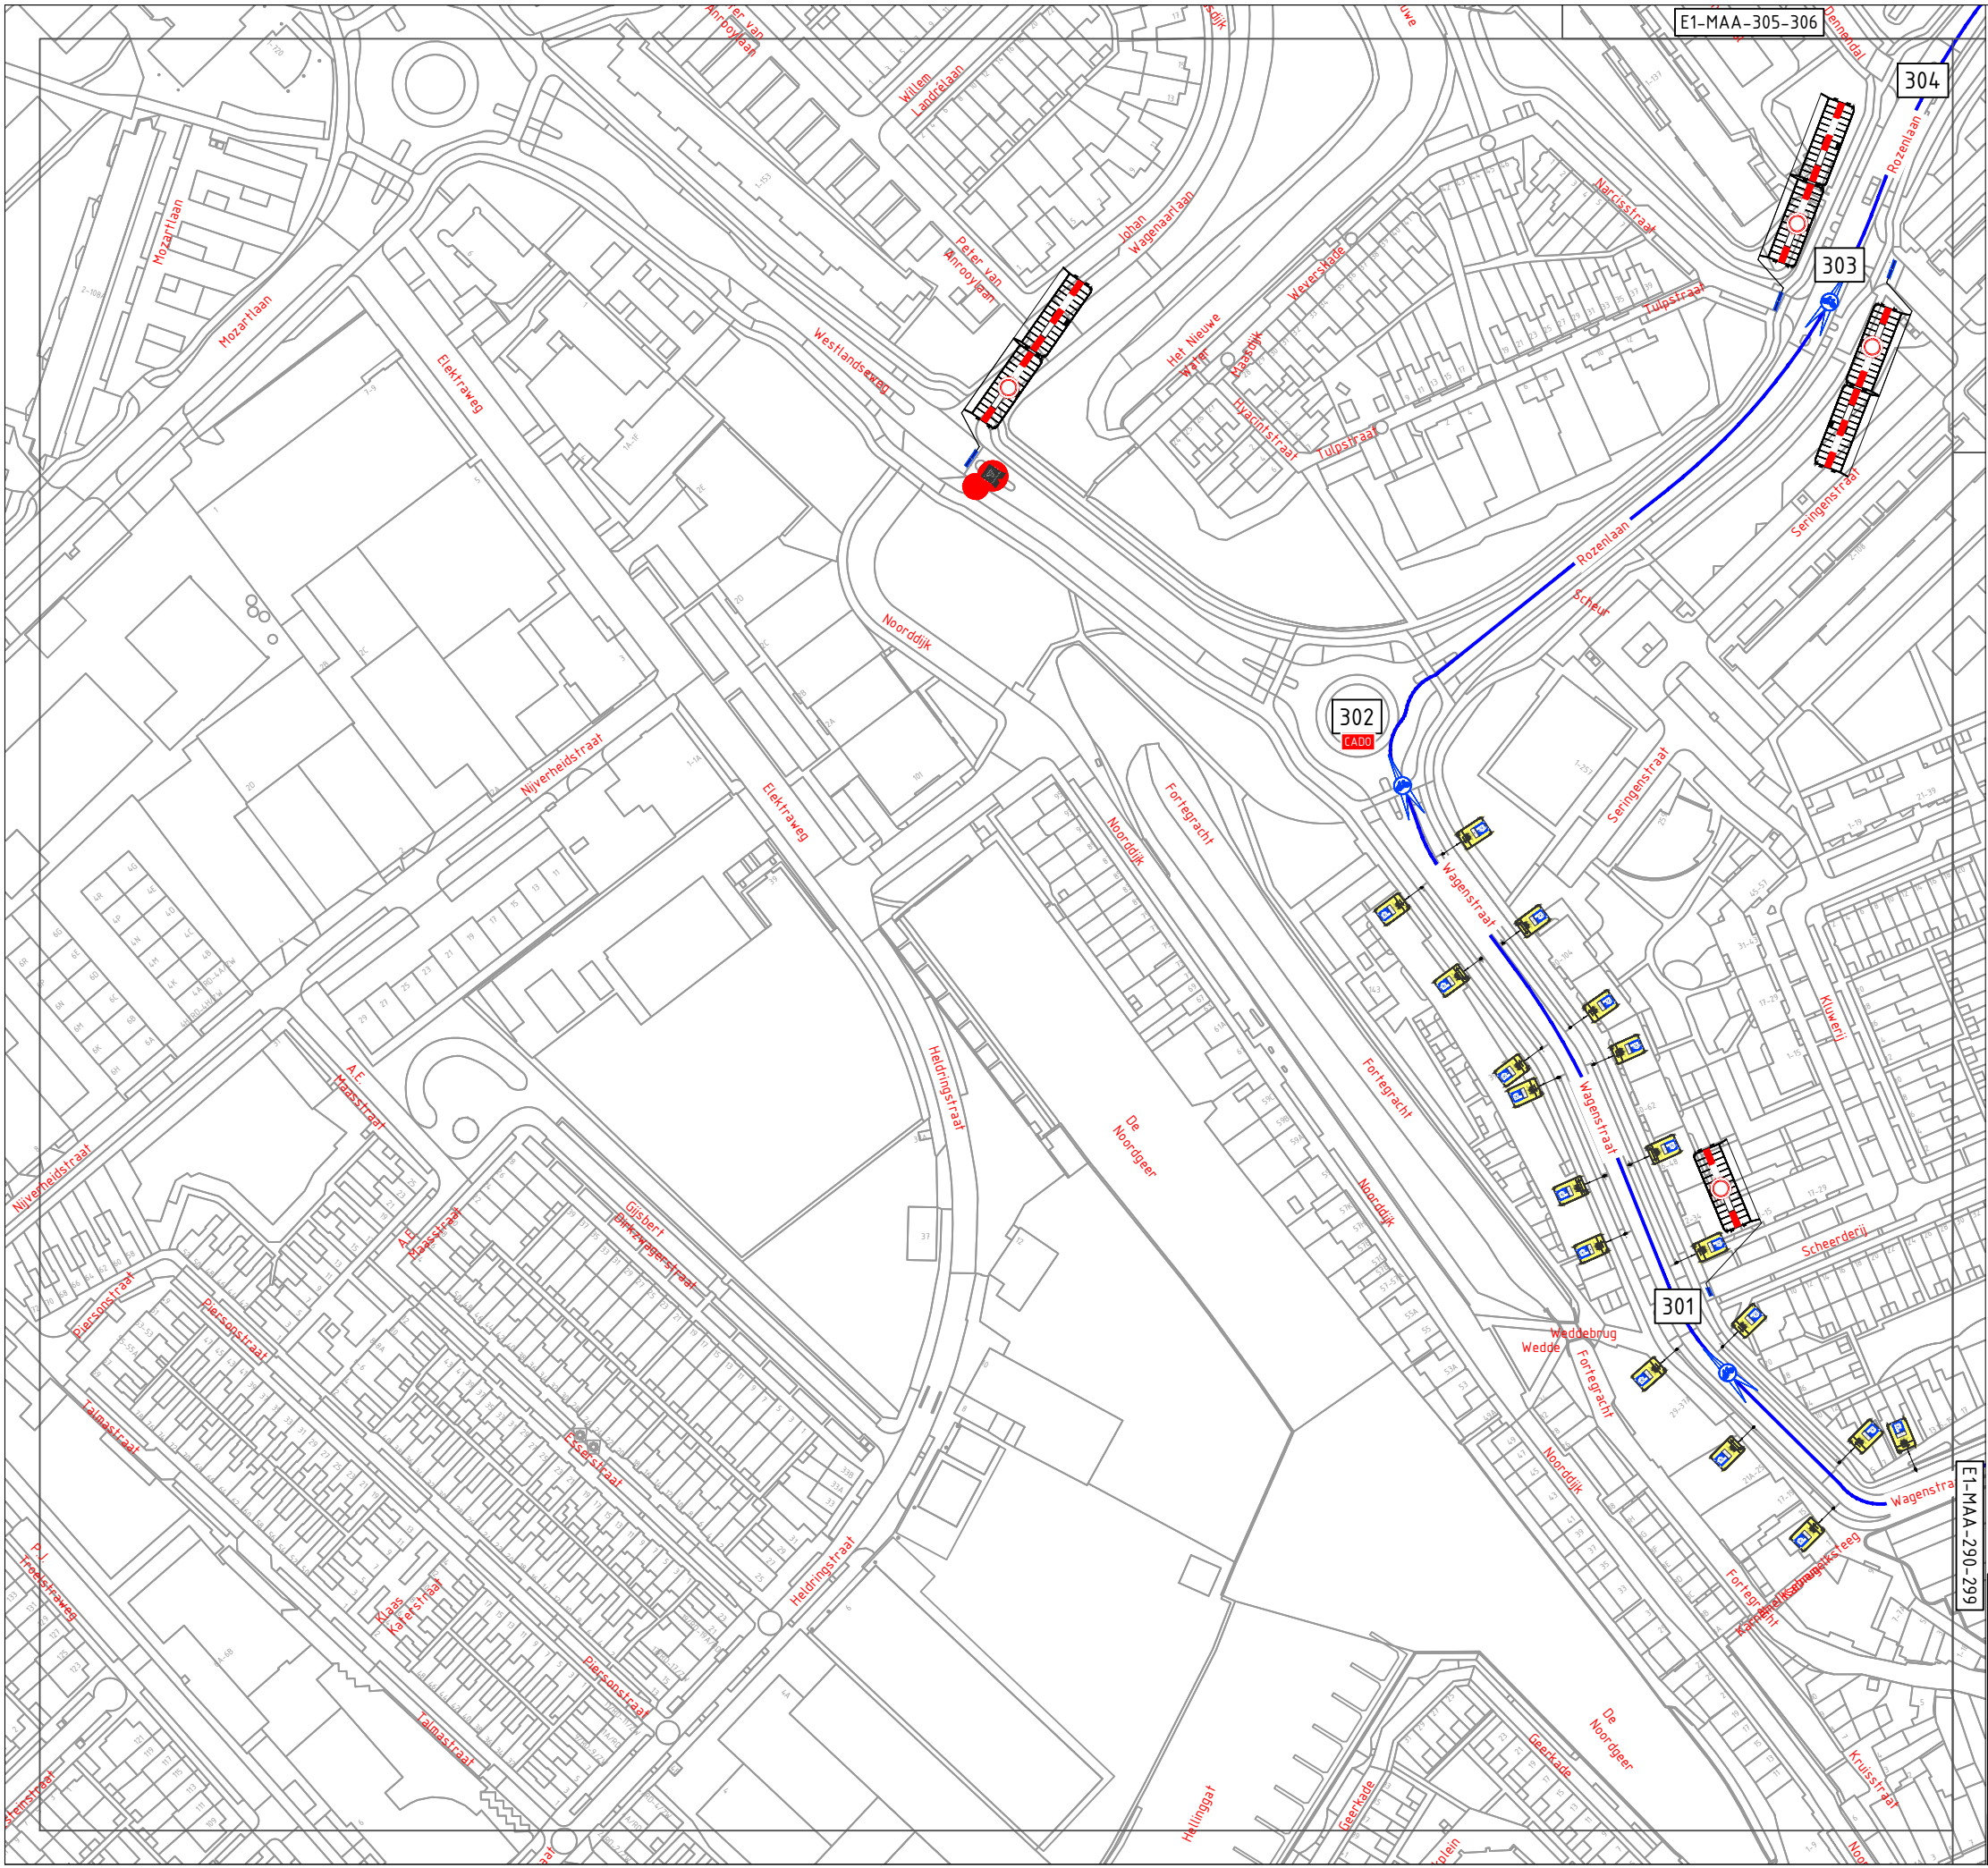

Verklaring / legenda:

- Route etappe 1 primair
- Route etappe 1 optioneel
- Kruispuntnummers

Verkeersregelaar

Evenementenregelaar

Project / omschrijving:
Tour de France Femmes
VKM Maassluis
Etappe 1

gemeente Maassluis

rotterdam TOPSPORT

BUKO. INFRASUPPORT


Ontworpen: R. Lachman
Datum: 29-02-2024

Getekend: A. van Keulen
Datum: 07-05-2024

Gecontroleerd: R. Hirs
Datum: 07-05-2024

Schaal: 1:2000
Formaat: A3
Versie: 3

Tekeningnummer :
E1-MAA-301-304

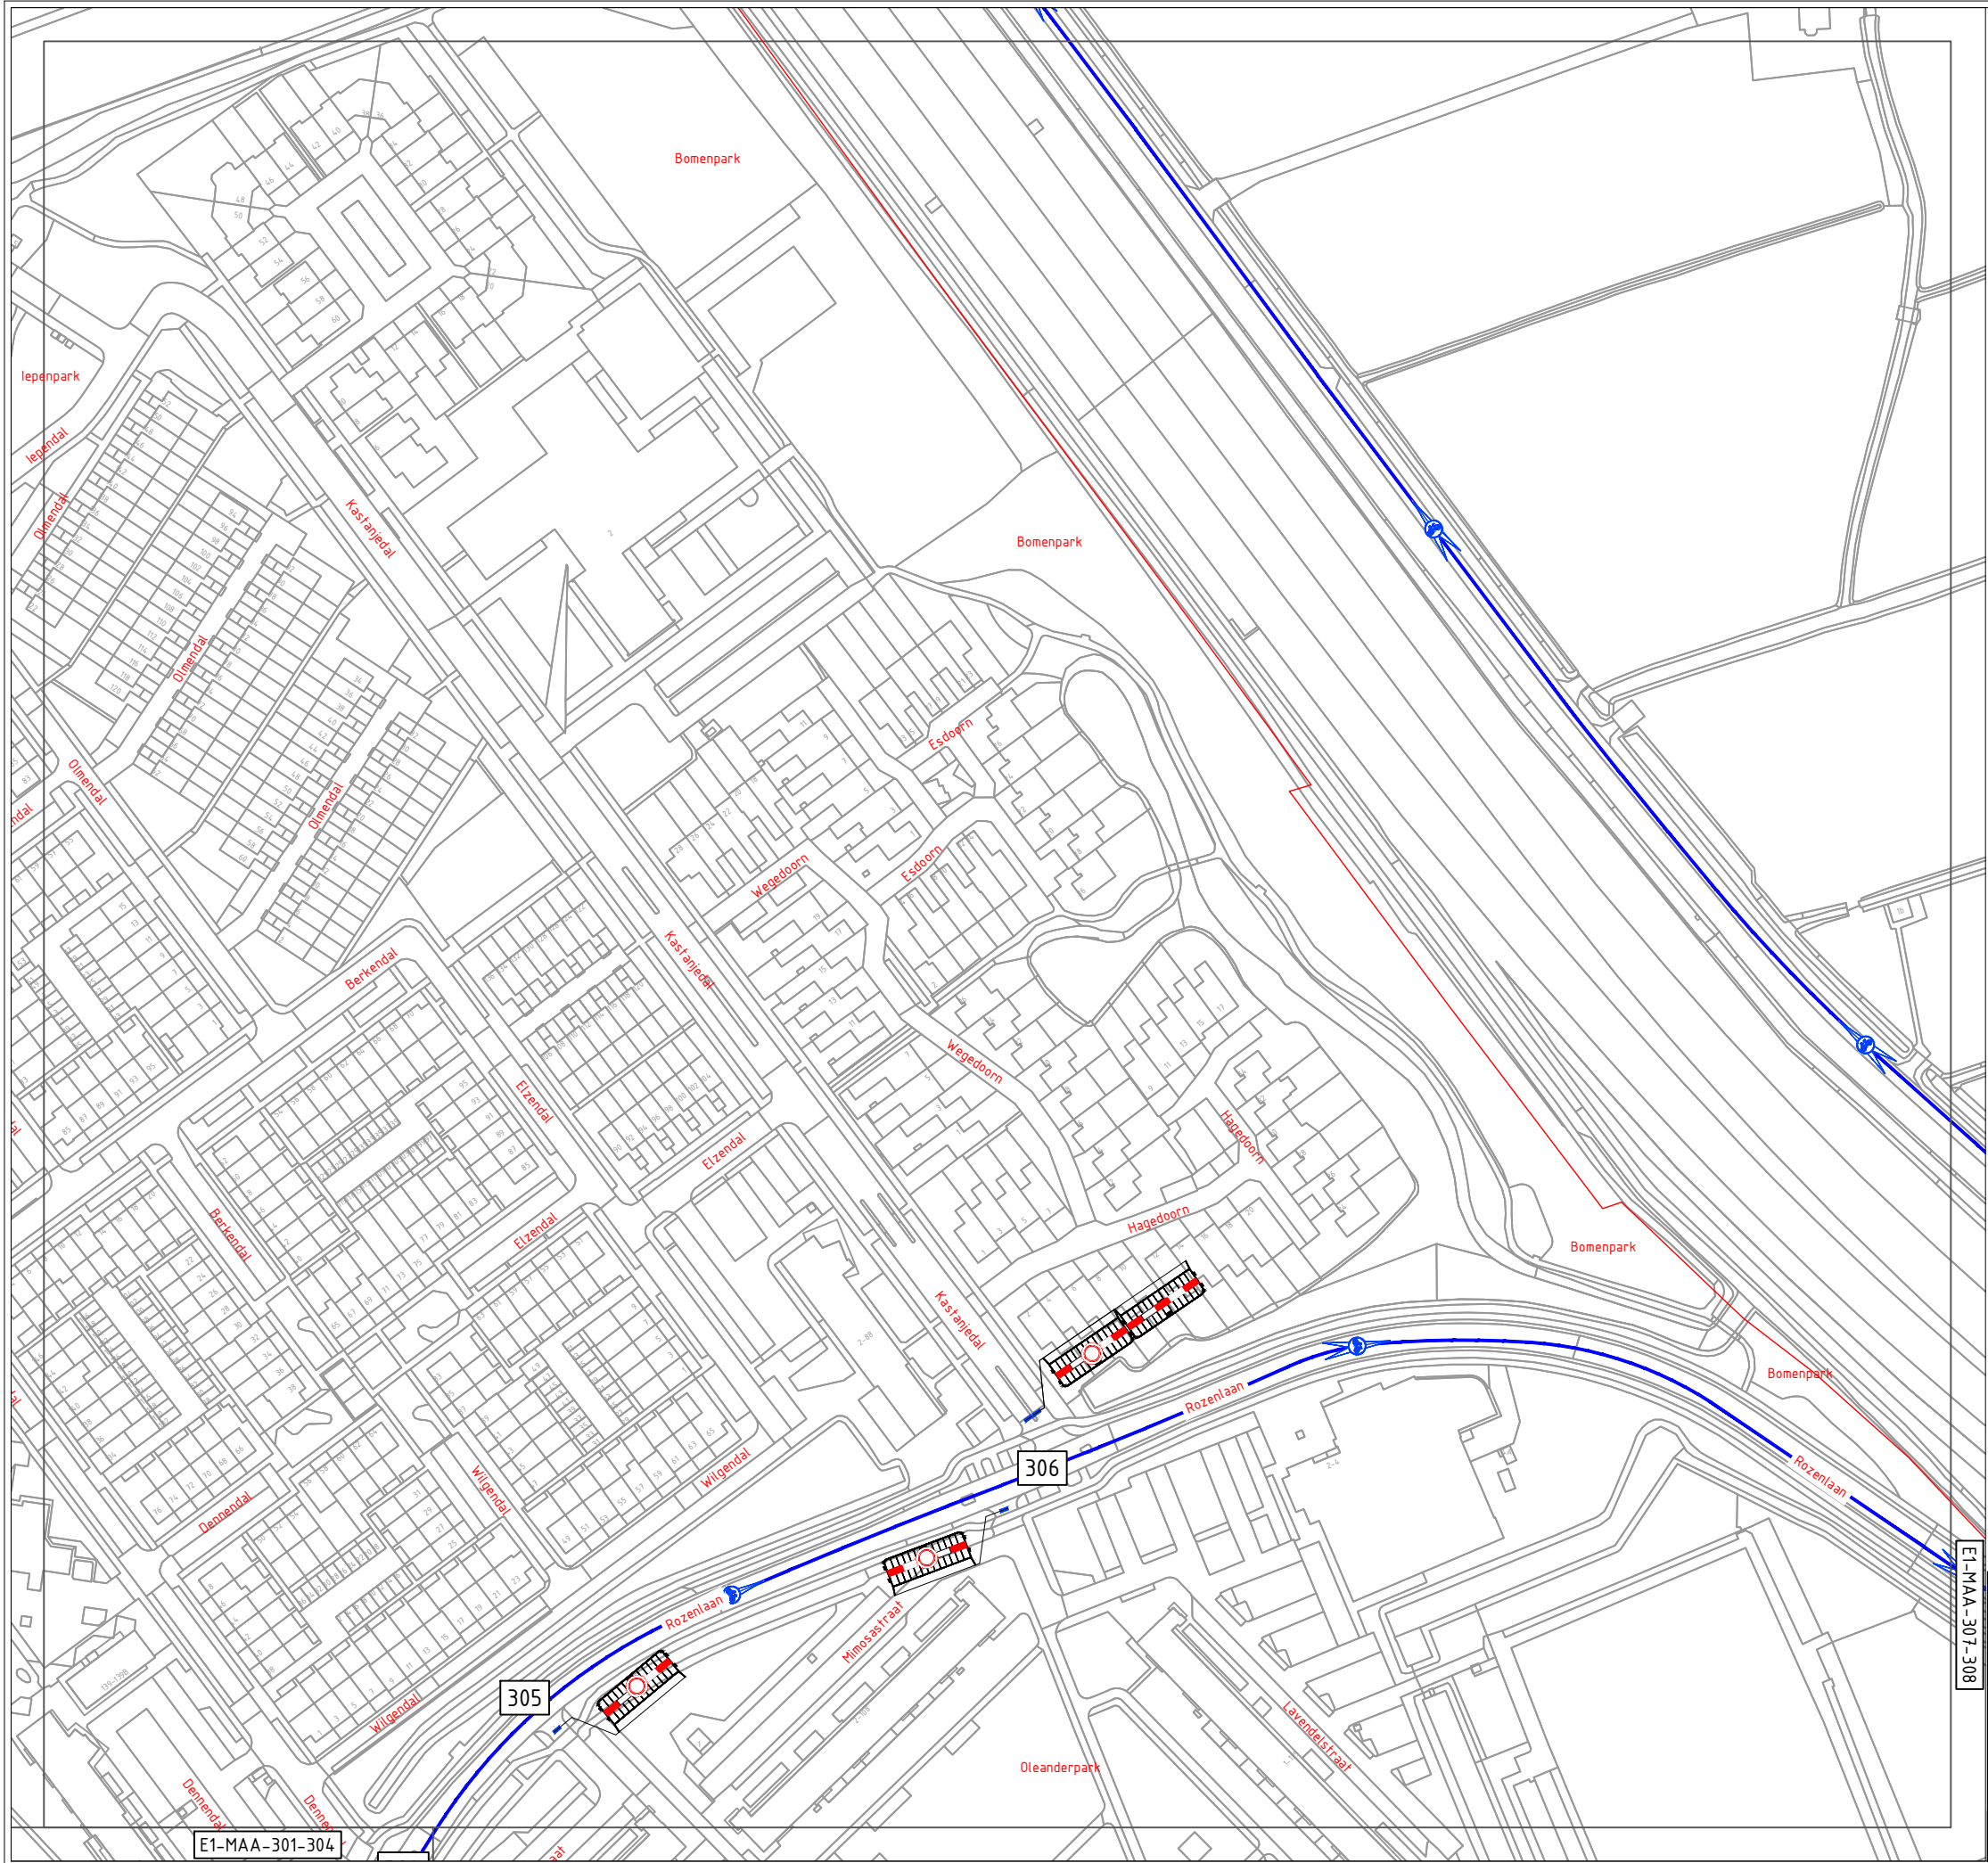

Verklaring / legenda:

- Route etappe 1 primair
- Route etappe 1 optioneel
- Kruispuntnummers

Verkeersregelaar

Evenementenregelaar

Project / omschrijving:
Tour de France Femmes
VKM Maassluis
Etappe 1

rotterdam TOPSPORT

gemeente Maassluis

BUKO. INFRASUPPORT


Ontworpen: R. Lachman
Datum: 29-02-2024

Getekend: A. van Keulen
Datum: 07-05-2024

Gecontroleerd: R. Hirs
Datum: 07-05-2024

Schaal: 1:2000
Formaat: A3
Versie: 3

Tekeningnummer : E1-MAA-305-306

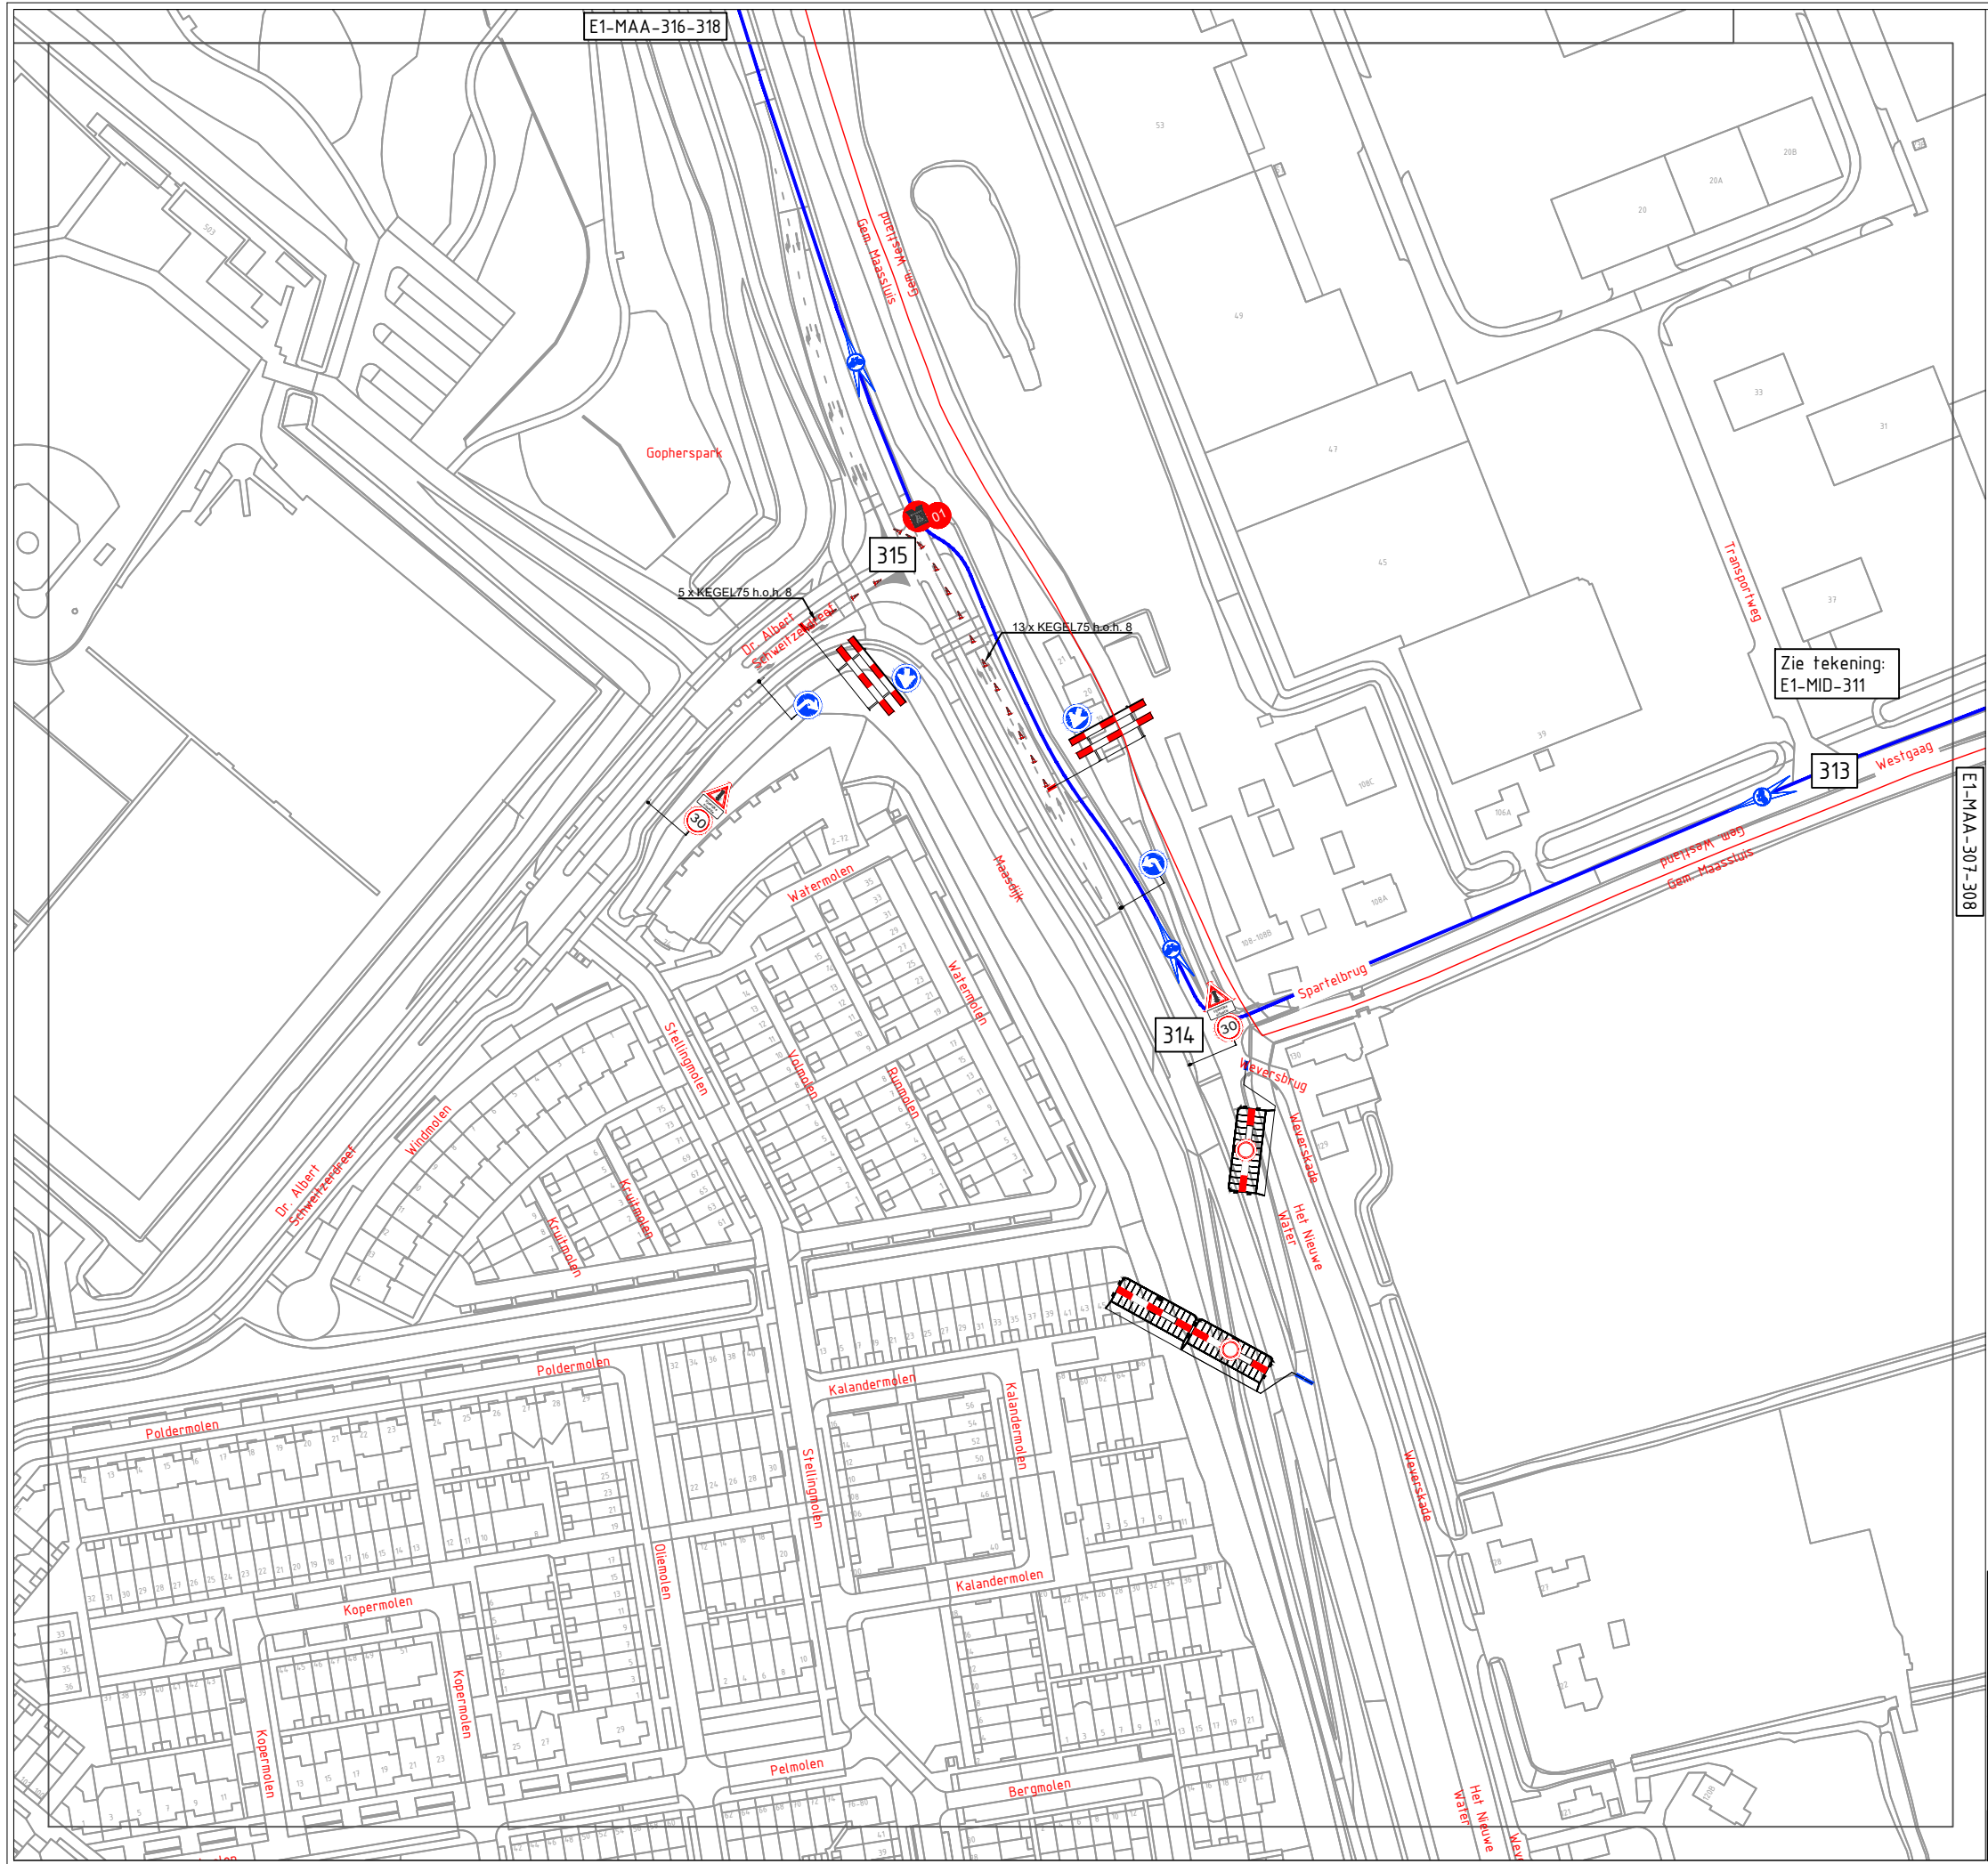

E1-MAA-316-318

E1-MAA-307-308

Zie tekening: E1-MID-311

Verklaring / legenda:

- Route etappe 1 primair
- Route etappe 1 optioneel
- Kruispuntnummers
- Verkeersregelaar
- Evenementenregelaar

Project / omschrijving:
Tour de France Femmes
VKM Maassluis
Etappe 1

gemeente Maassluis

rotterdam TOPSPORT

BUKO. INFRASUPPORT

Ontworpen: R. Lachman Datum: 29-02-2024	Getekend: A. van Keulen Datum: 07-05-2024	Gecontroleerd: R. Hirs Datum: 07-05-2024	Schaal: 1:2000 Formaat: A3 Versie: 3	Tekeningnummer: E1-MAA-313-315
---	---	--	---	--

