
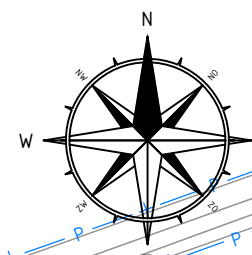



B01

Hoogte t.o.v. N.A.P.
Boringstijp: Bundel
Totale boorlengte: 113,11m


Hor. afstand t.o.v. Intredepunt (m)	-10,00	-5,00	0,00	5,00	10,00	15,00	20,00	25,00	30,00	35,00	40,00	45,00	50,00	55,00	60,00	65,00	70,00	75,00	80,00	85,00	90,00	95,00	100,00	105,00	110,00	113,11
Hartlijn boring t.o.v. maaiveld (m)																										
Dekking t.o.v. maaiveld (m)																										
Verticale hoek/radius																										
Verticale lengte (m)																										
Horizontale radius																										
Horizontale lengte (m)																										
Gecombineerde radius																										
Gecombineerde lengte																										

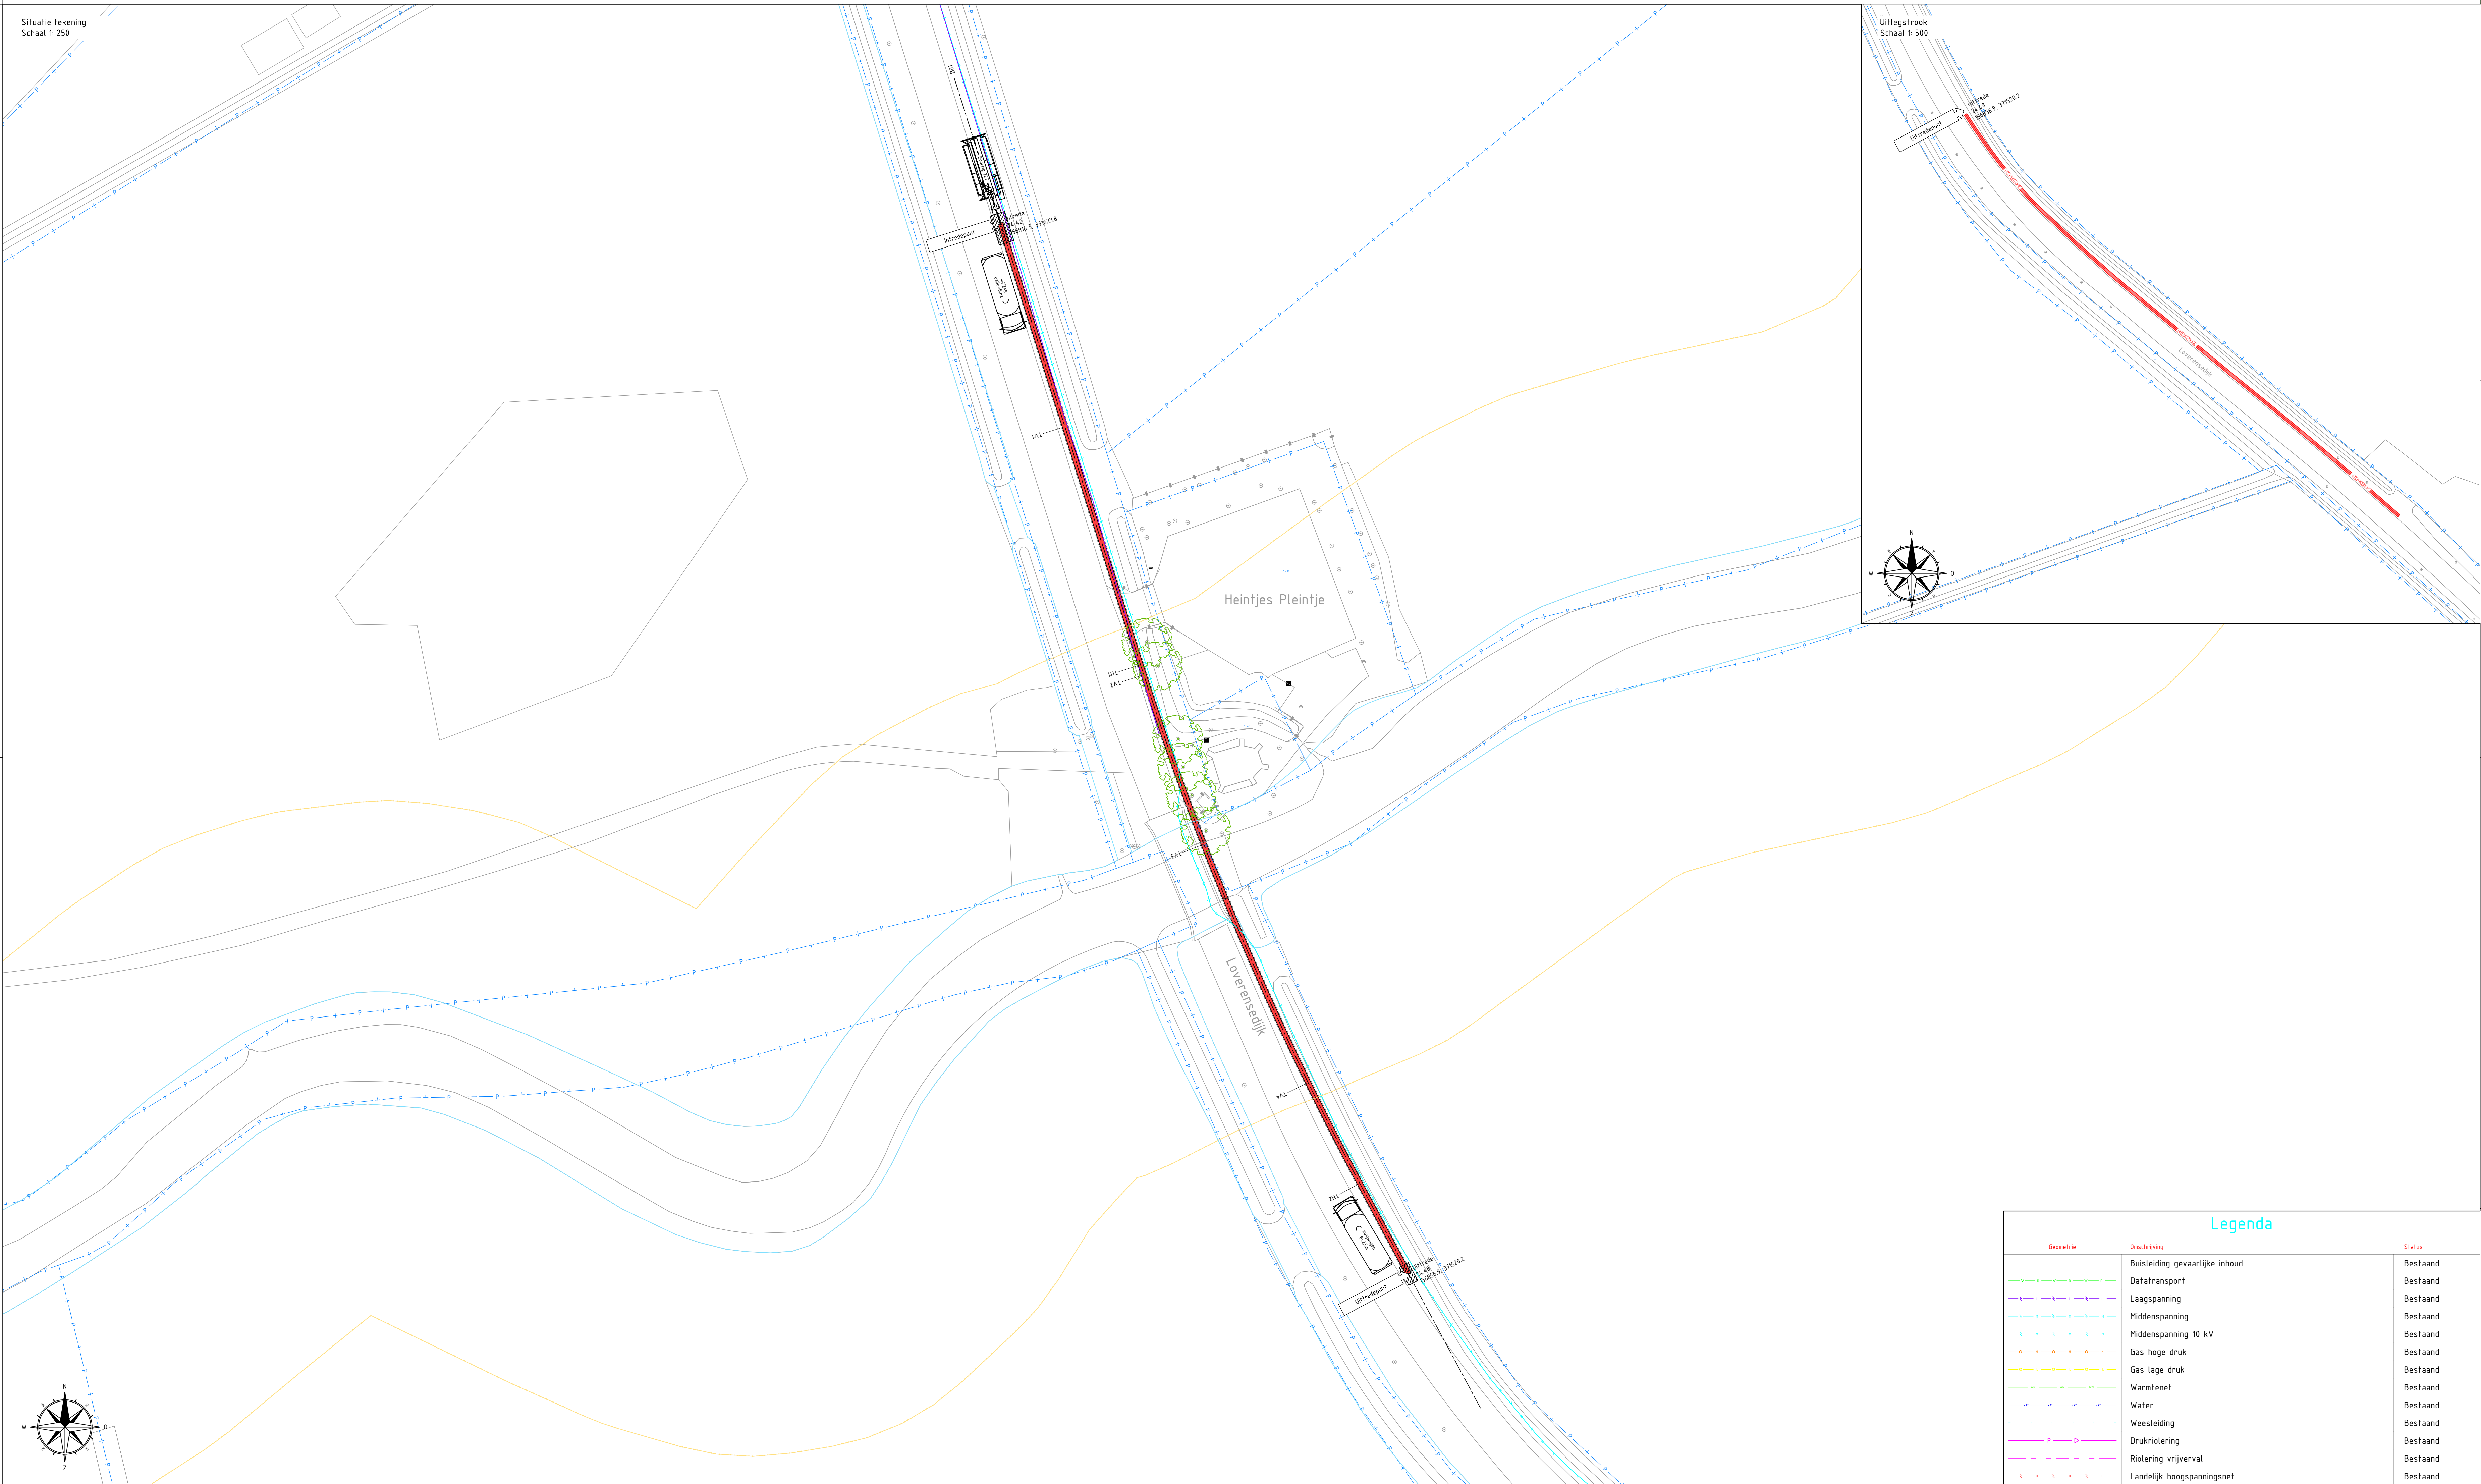

Grondonderzoek indicatief

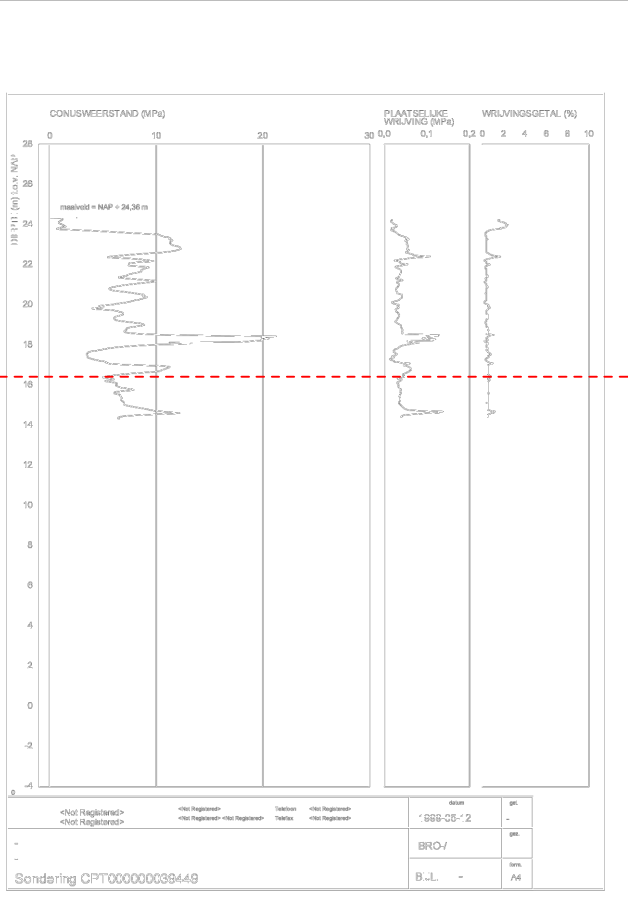


Grondonderzoek indicatief

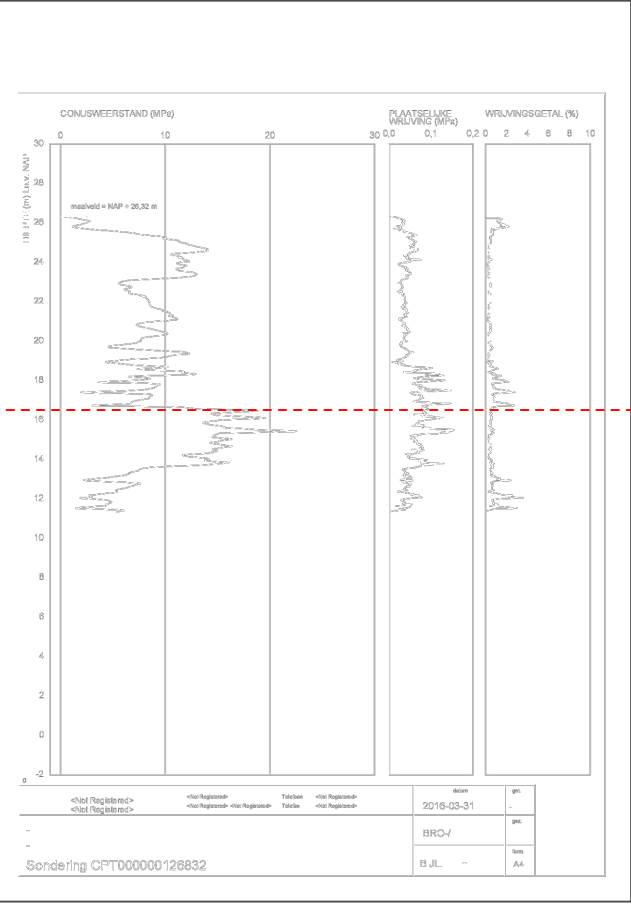

Diepte meting Keersers bij St. Valentinus Kapel



Detail tekening

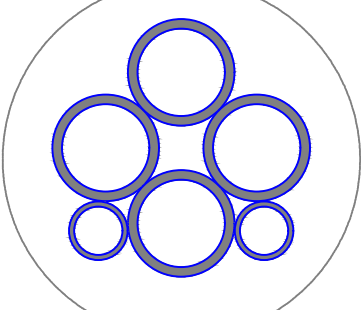

Boorgatdiameter: 8 670 mm
HDPE bus 4x Ø 200 mm PE 100 SDR 11 PN 16
HDPE bus 2x Ø 110 mm PE 100 SDR 11 PN 16
f.b.v. mantelbus

Tangentialpunten IJG				
Num	X	Y	Z	

- OPMERKINGEN:
- K&L bij in- en uitbreidingsinrichtingen
 - Verkeersmaatregelen treffen
 - Opstellen materiaal nader te bepalen
 - Aanvullend grondonderzoek noodzakelijk
 - In- uitbreidingsvallen buiten profiel van vrije ruimte waterschap De Dommel

D				
C				
B				
A				
Wijz. Omschrijving		Getekend	Goedgekeurd	Datum
Projectomschrijving		Simon Homburgstraat 17		
Locatie		5431 NN Cuijk		
Onderdeel		www.hollanddrilling.nl		
Boring B01 4x Ø200 mm, 2x Ø110 mm, lengte 114 m		Tel. 0485 - 74 50 40		
Tekeningsnummer:		24-24006		
Opdrachtgever:		HURKMANS		
Projectnummer opdrachtgever:		E1934006		
Getekend		Vrijgave voor uitvoering		
TH		CONCEPT		
Datum:		15-03-2024		
Status:		werktekening		