
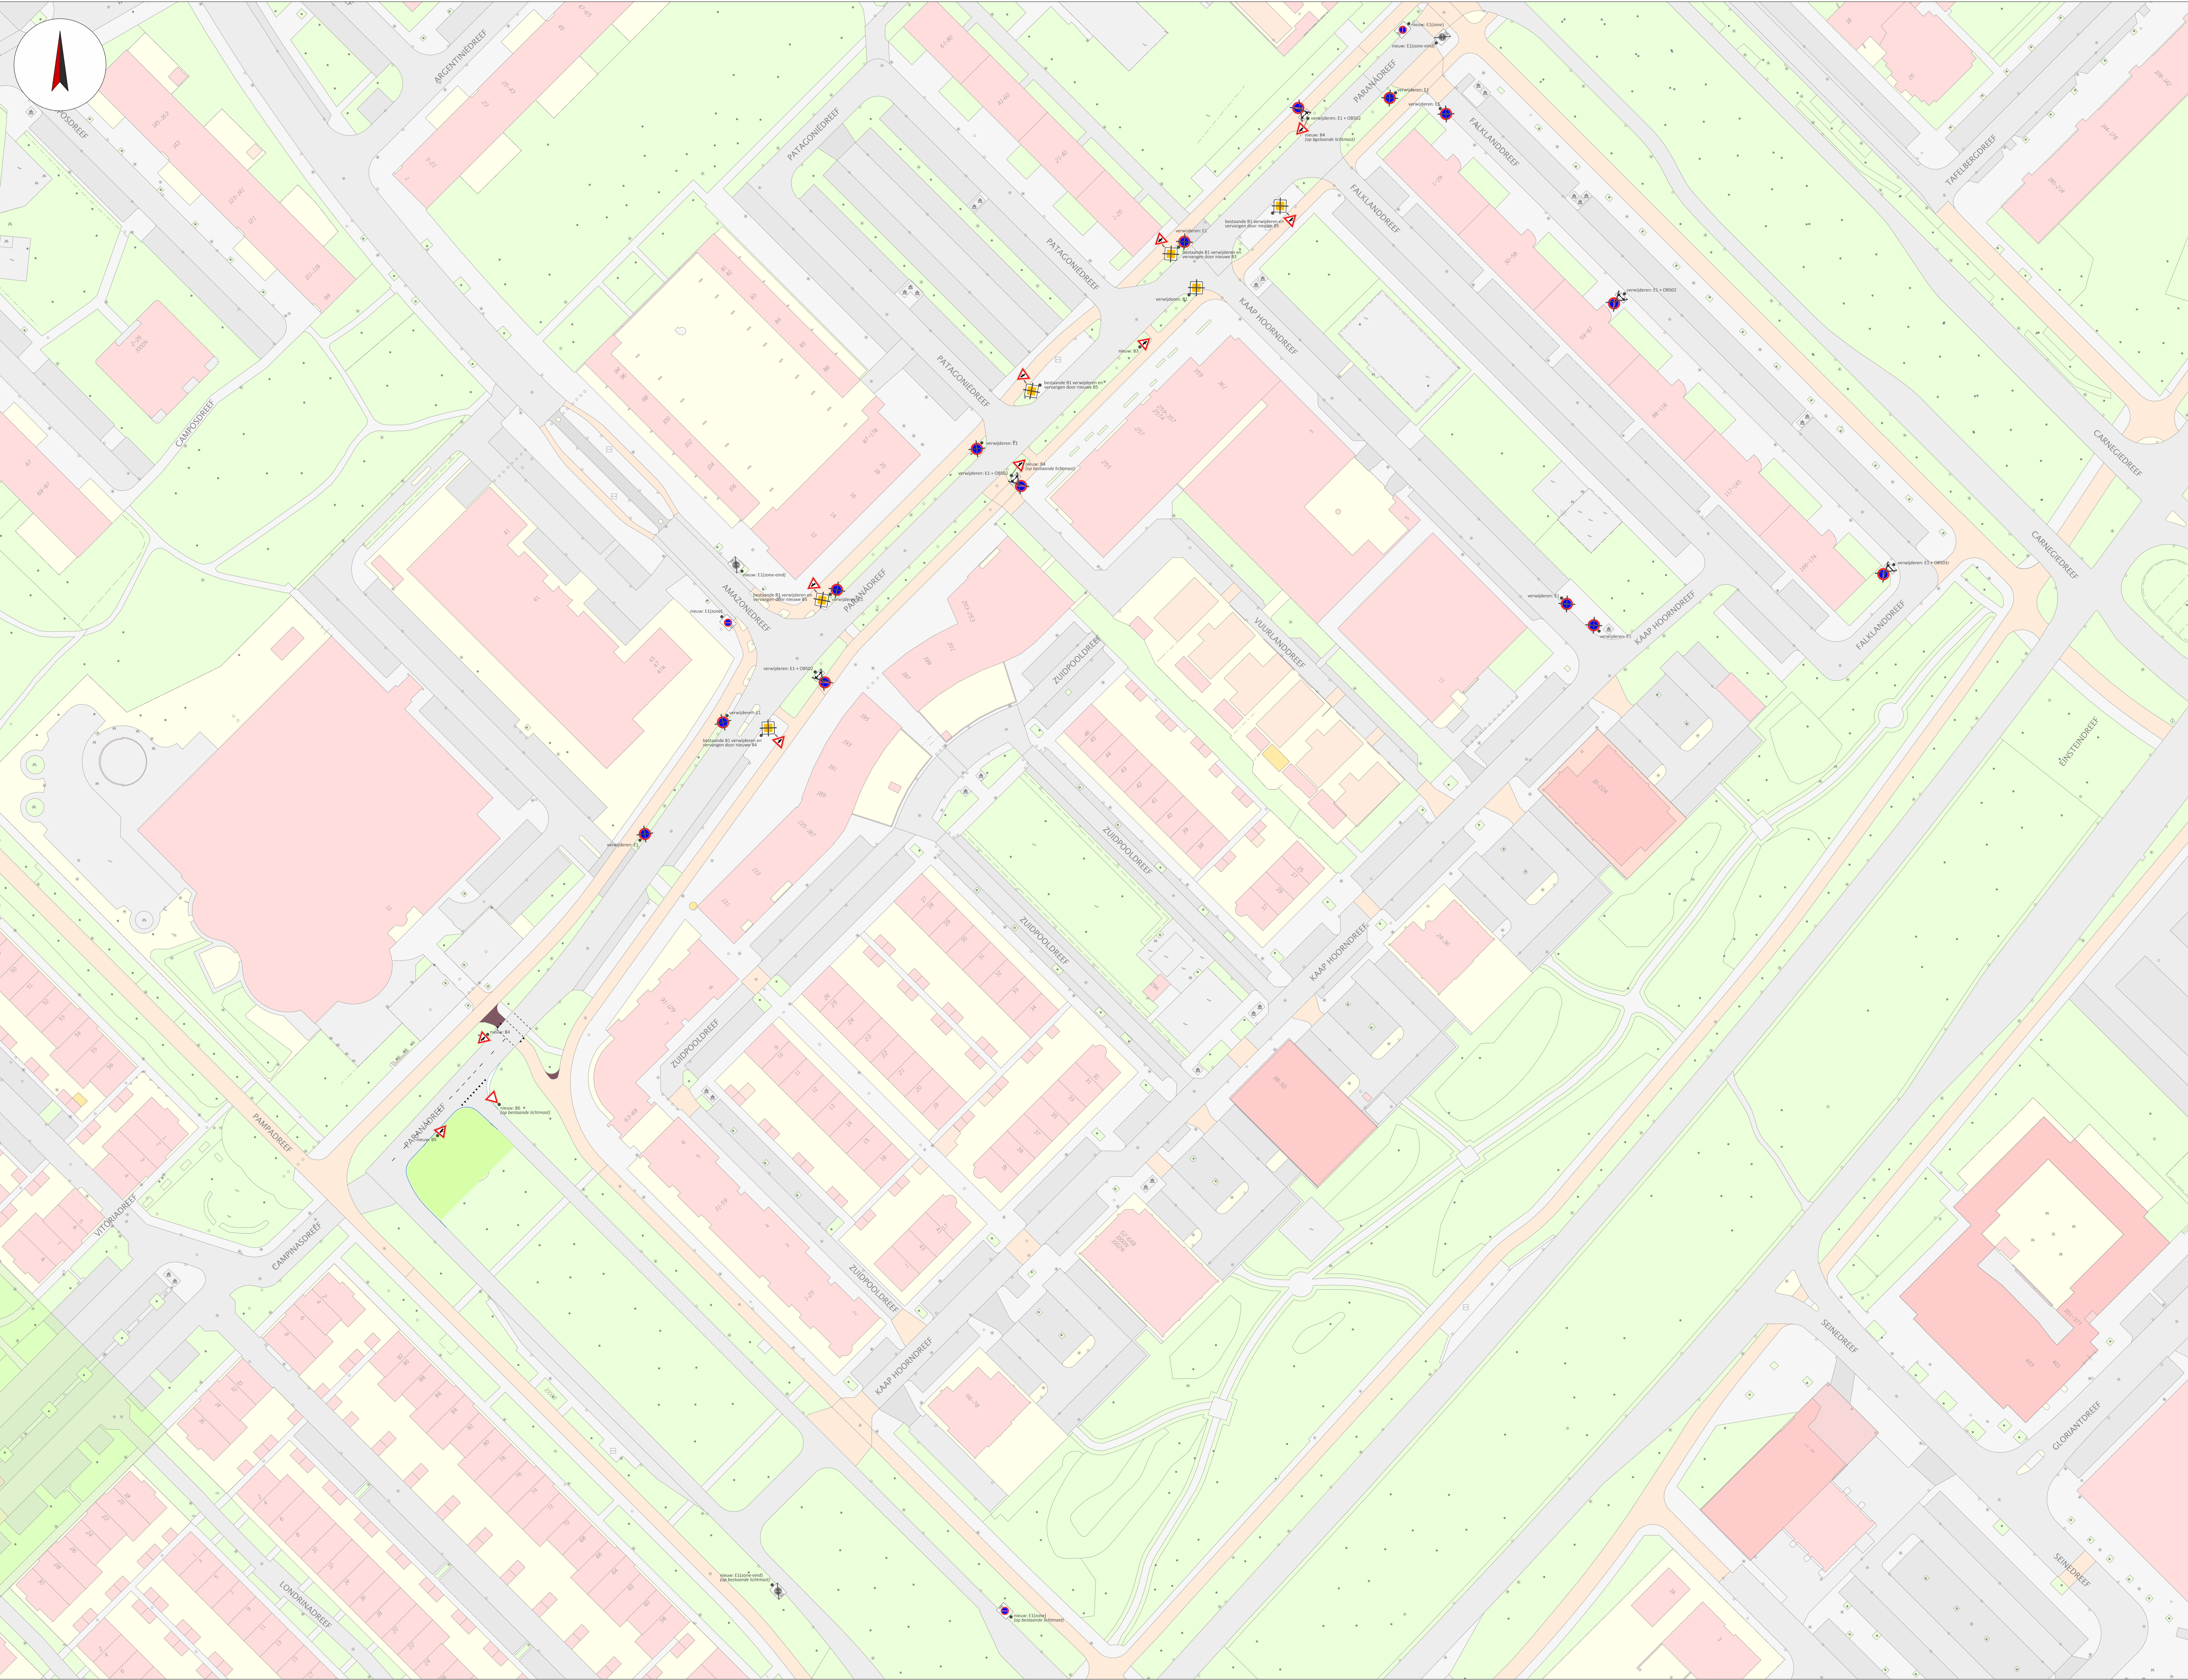


Bebordingsplan aanpassingen Paranadreef e.o.

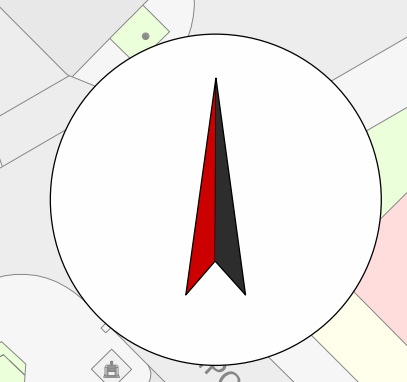

Gemeente Utrecht
Gilde Stedenbouw en Mobiliteit, Subgilde Mobiliteit

Aanpassingen voorrangsborden en p-verboden
Paranadreef e.o.

Datum	15 mei 2024	Status	CONCEPT	Akkoord BMO
Projectleider	J. Smets	Schaal	A0	1:500

№	Verz.	Datum	Orisjeel	Aanpassing
1	1	15/05/24	PS	Verenigend ontwerp
2	2	15/05/24	PS	Aanpak voor ontwerp
3	3	15/05/24	PS	Aanpak voor ontwerp
4	4	15/05/24	PS	Clou D1 Paranadreef veranderd

W:\001\RTW\Werken Aan\Utrecht\Management\Beleidsplanning\Concept\Bebordingsplan\Paranadreef e.o. 2023-24