


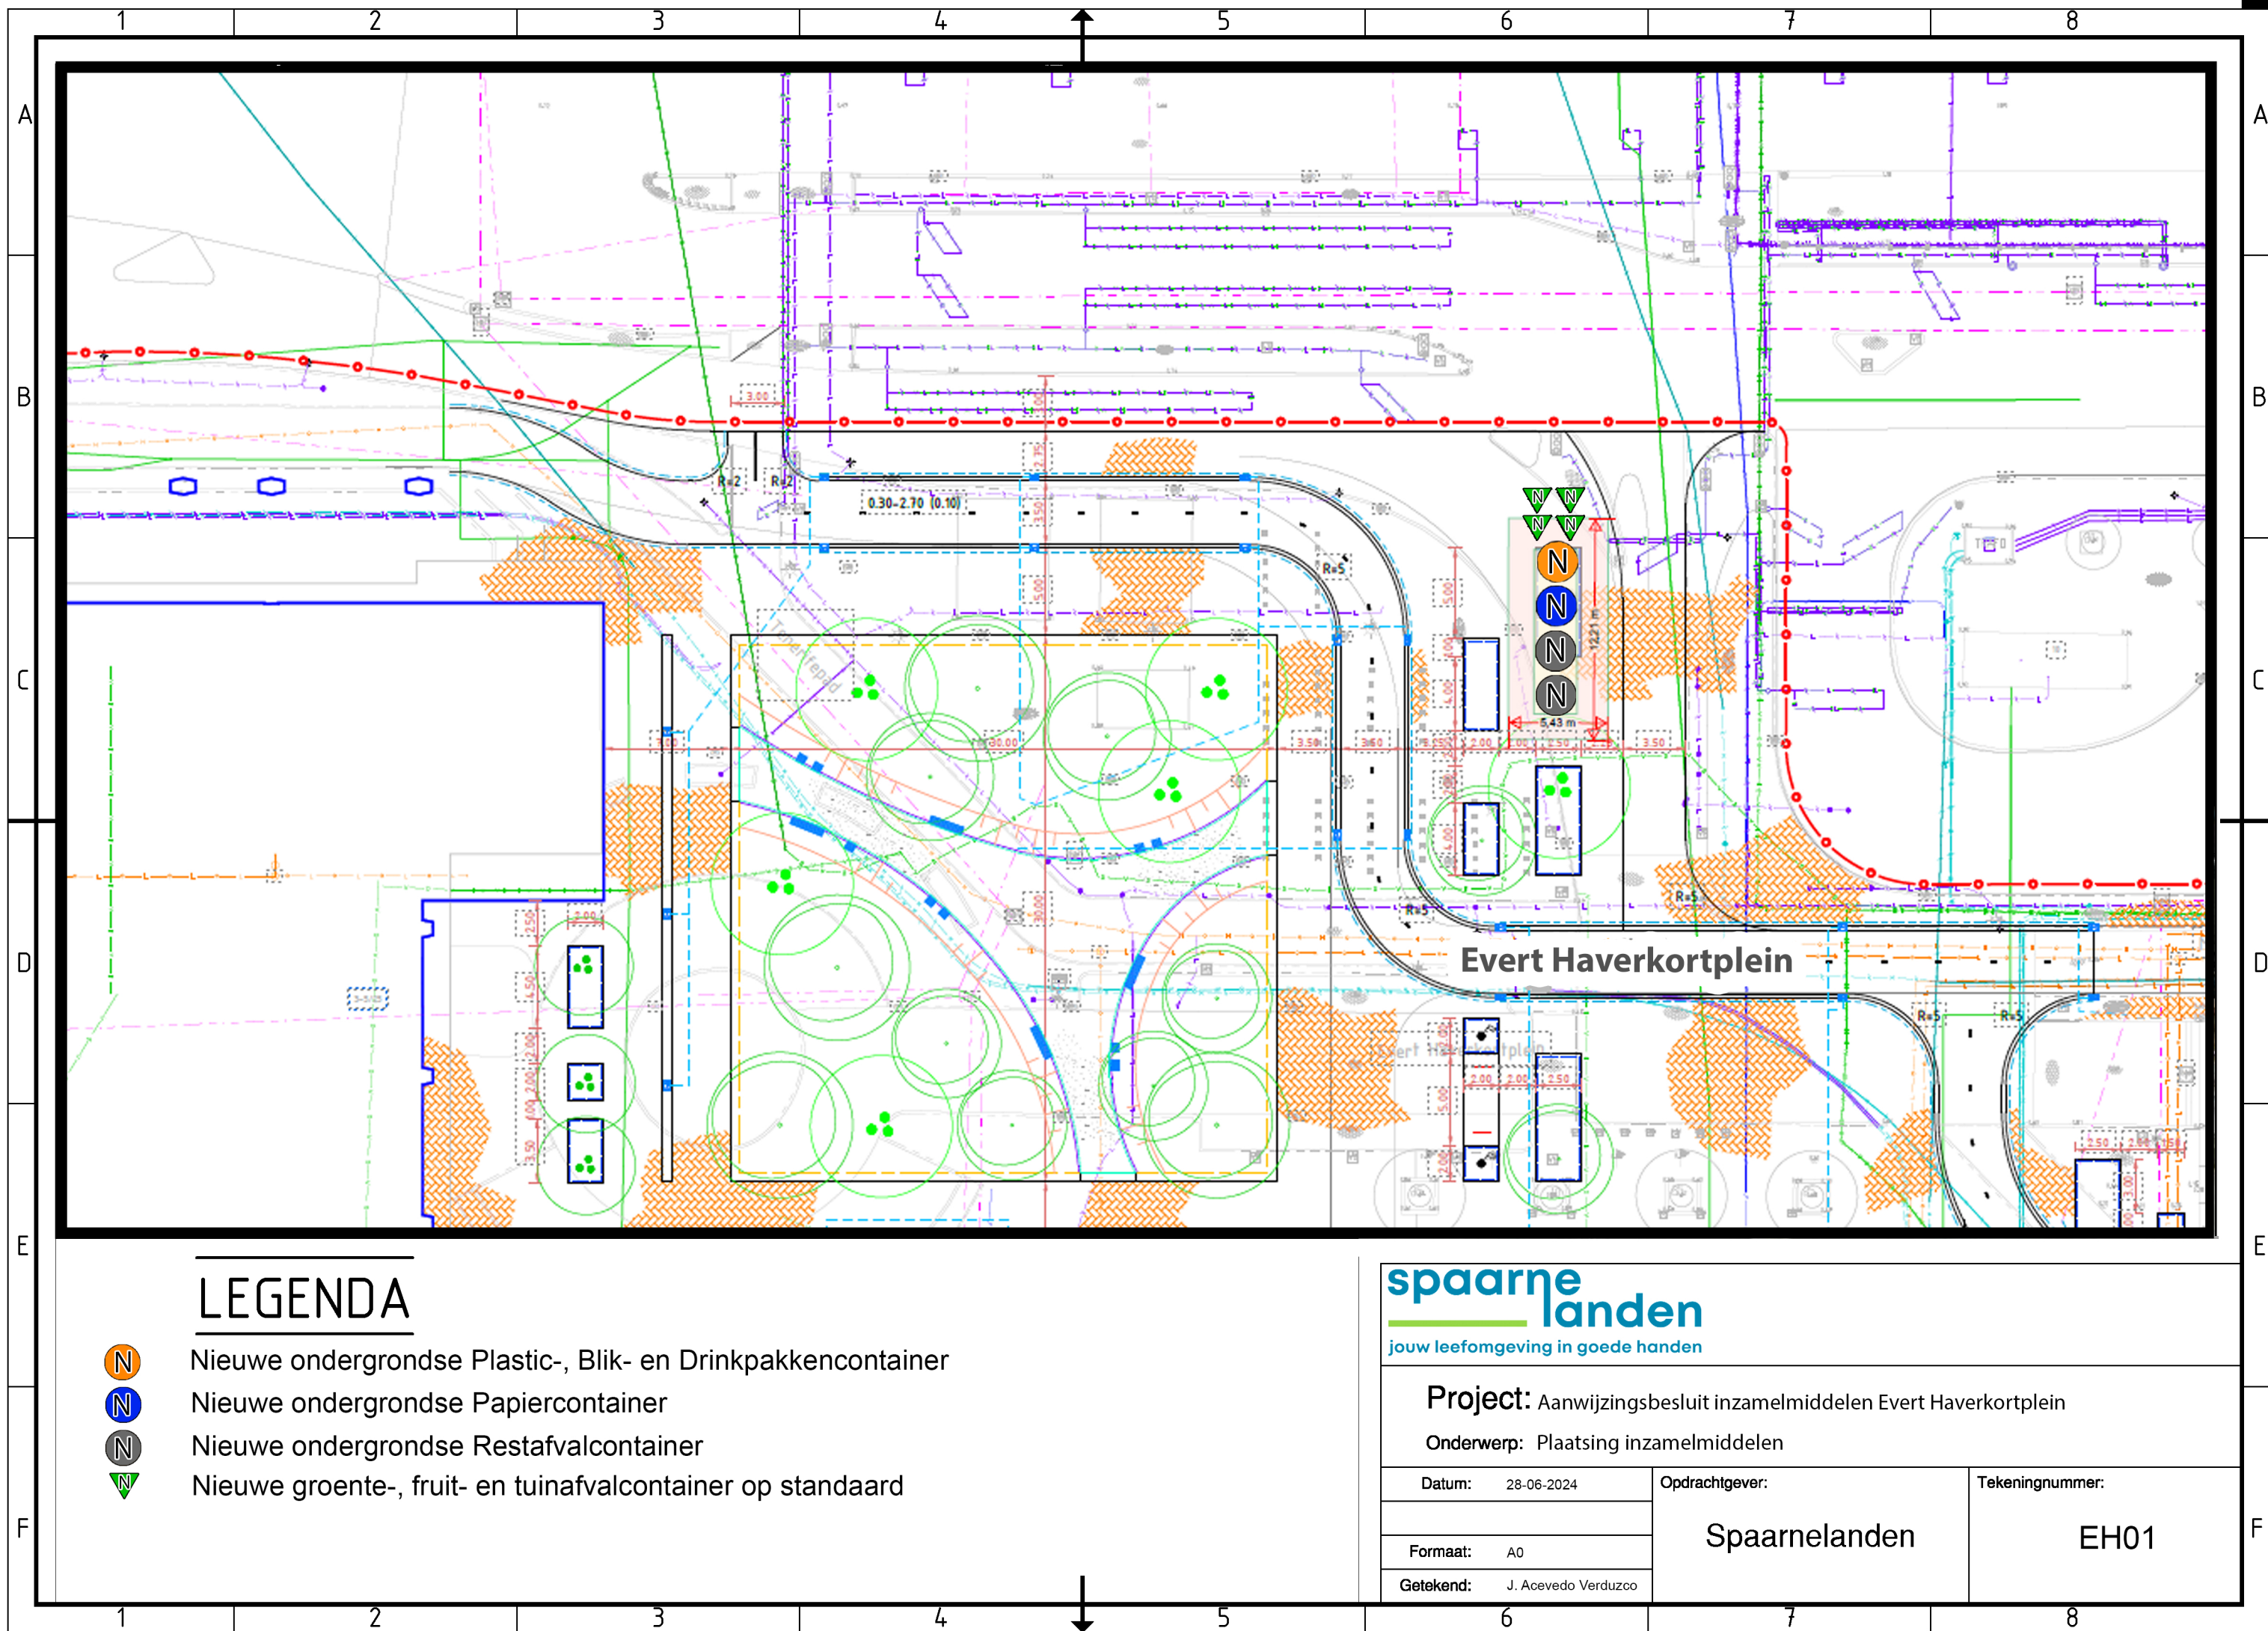

LEGENDA

-  Nieuwe ondergrondse Plastic-, Blik- en Drinkpakkencontainer
-  Nieuwe ondergrondse Papiercontainer
-  Nieuwe ondergrondse Restafvalcontainer
-  Nieuwe groente-, fruit- en tuinafvalcontainer op standaard

spaarne
landen
jouw leefomgeving in goede handen

Project: Aanwijzingsbesluit inzamelmiddelen Evert Haverkortplein

Onderwerp: Plaatsing inzamelmiddelen

Datum: 28-06-2024

Opdrachtgever:

Tekeningnummer:

Formaat: A0

Spaarnelanden

EH01

Getekend: J. Acevedo Verduzco