


Bebordingsplan aanpassen rijrichting Troubadourhof

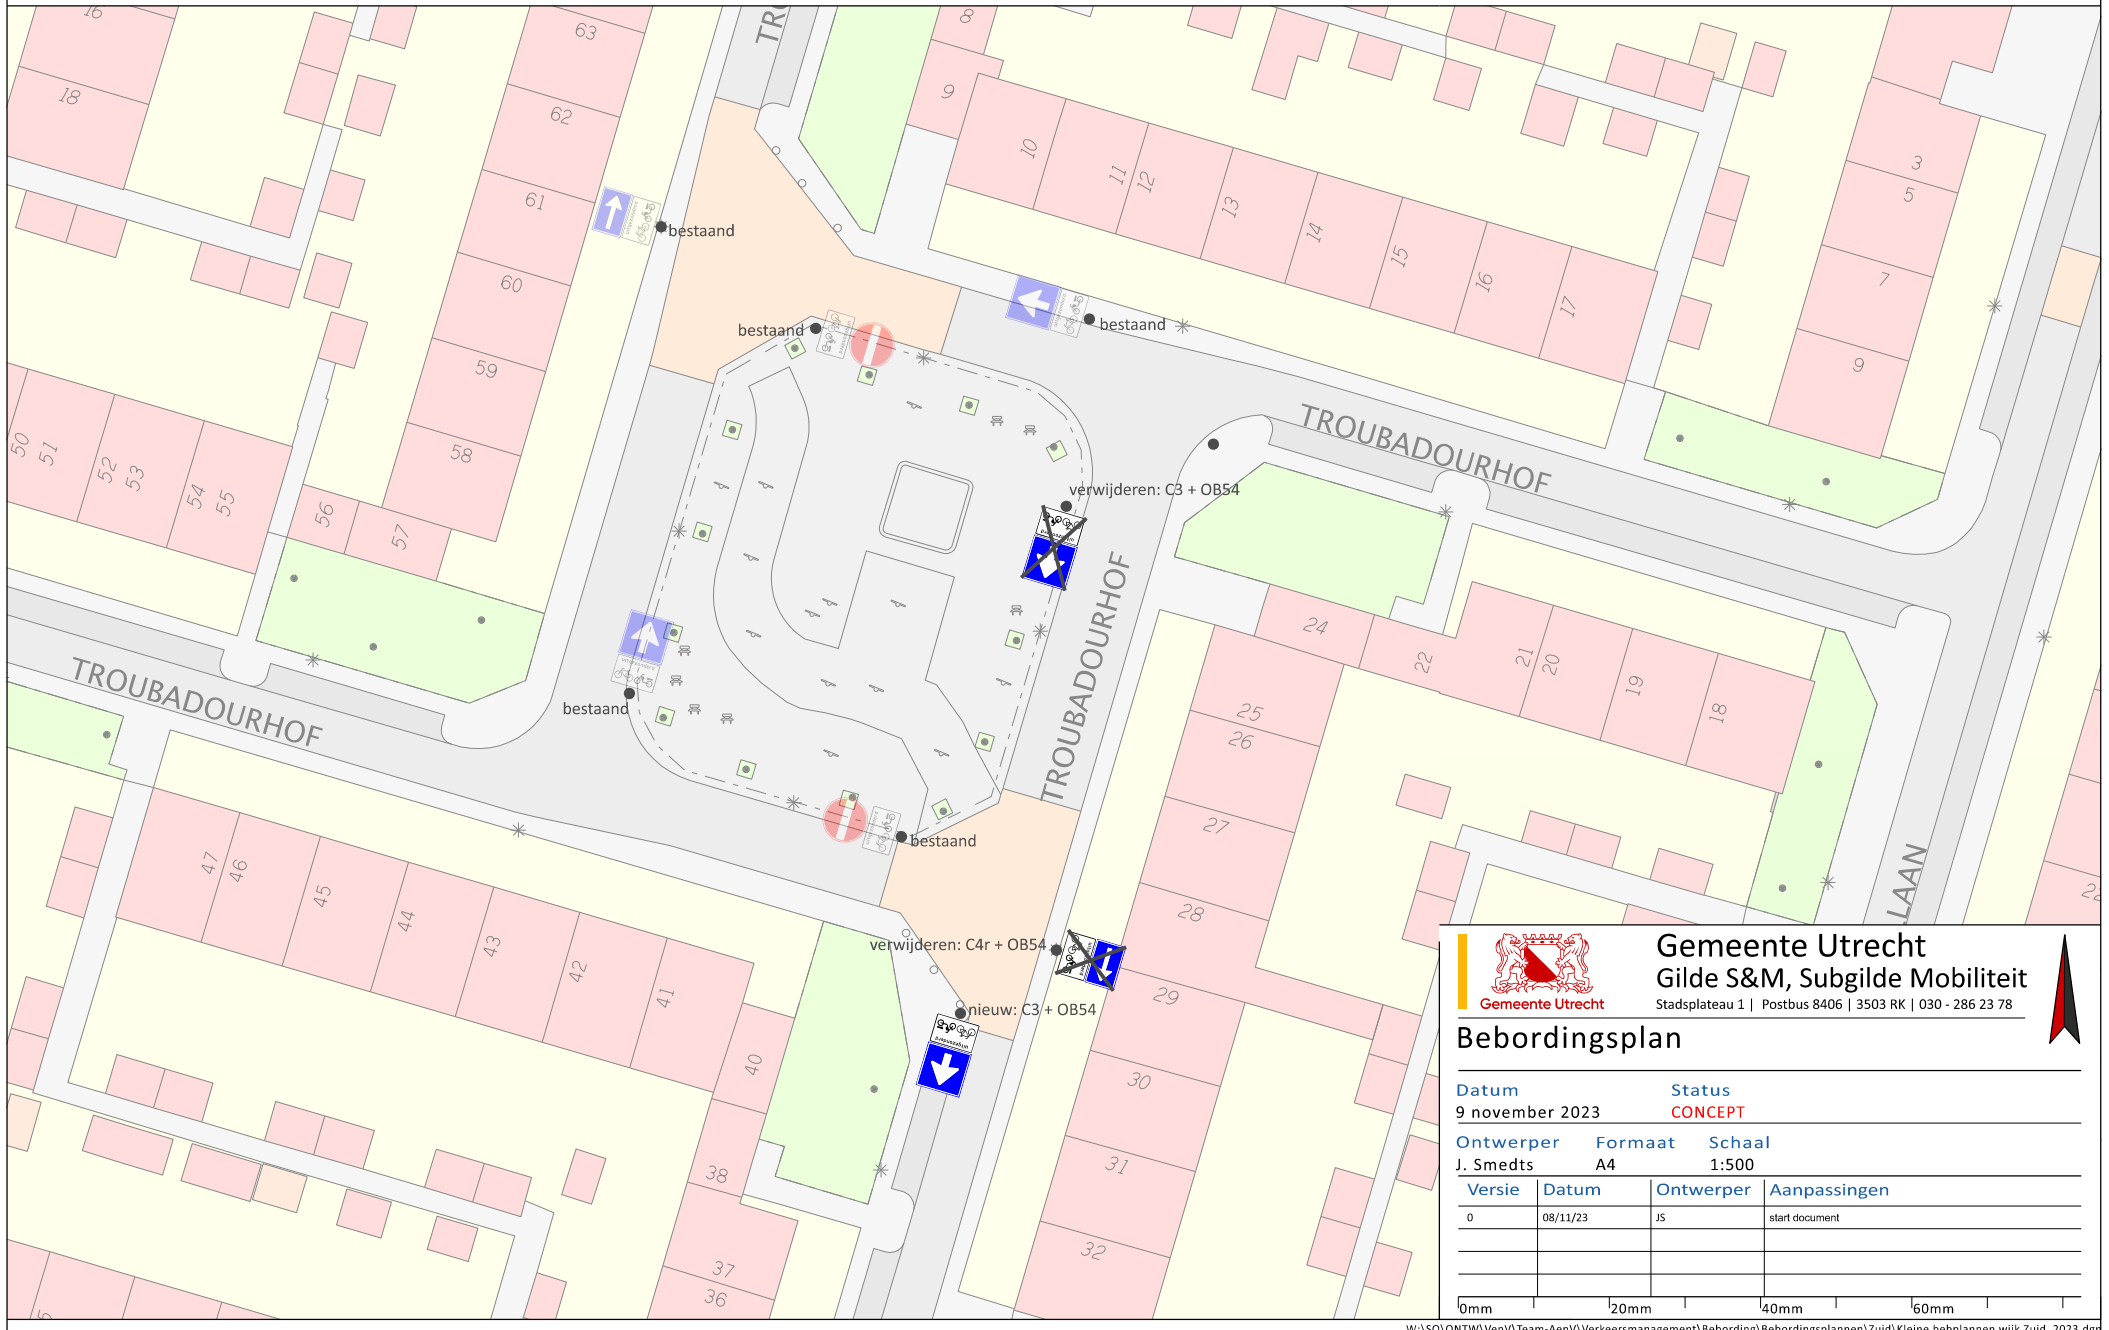

Gemeente Utrecht
 Gilde S&M, Subgilde Mobiliteit

Stadsplateau 1 | Postbus 8406 | 3503 RK | 030 - 286 23 78



Bebordingsplan

Datum: 9 november 2023
 Status: **CONCEPT**

Ontwerper: J. Smedts
 Formaat: A4
 Schaal: 1:500

Versie	Datum	Ontwerper	Aanpassingen
0	08/11/23	JS	start document

