


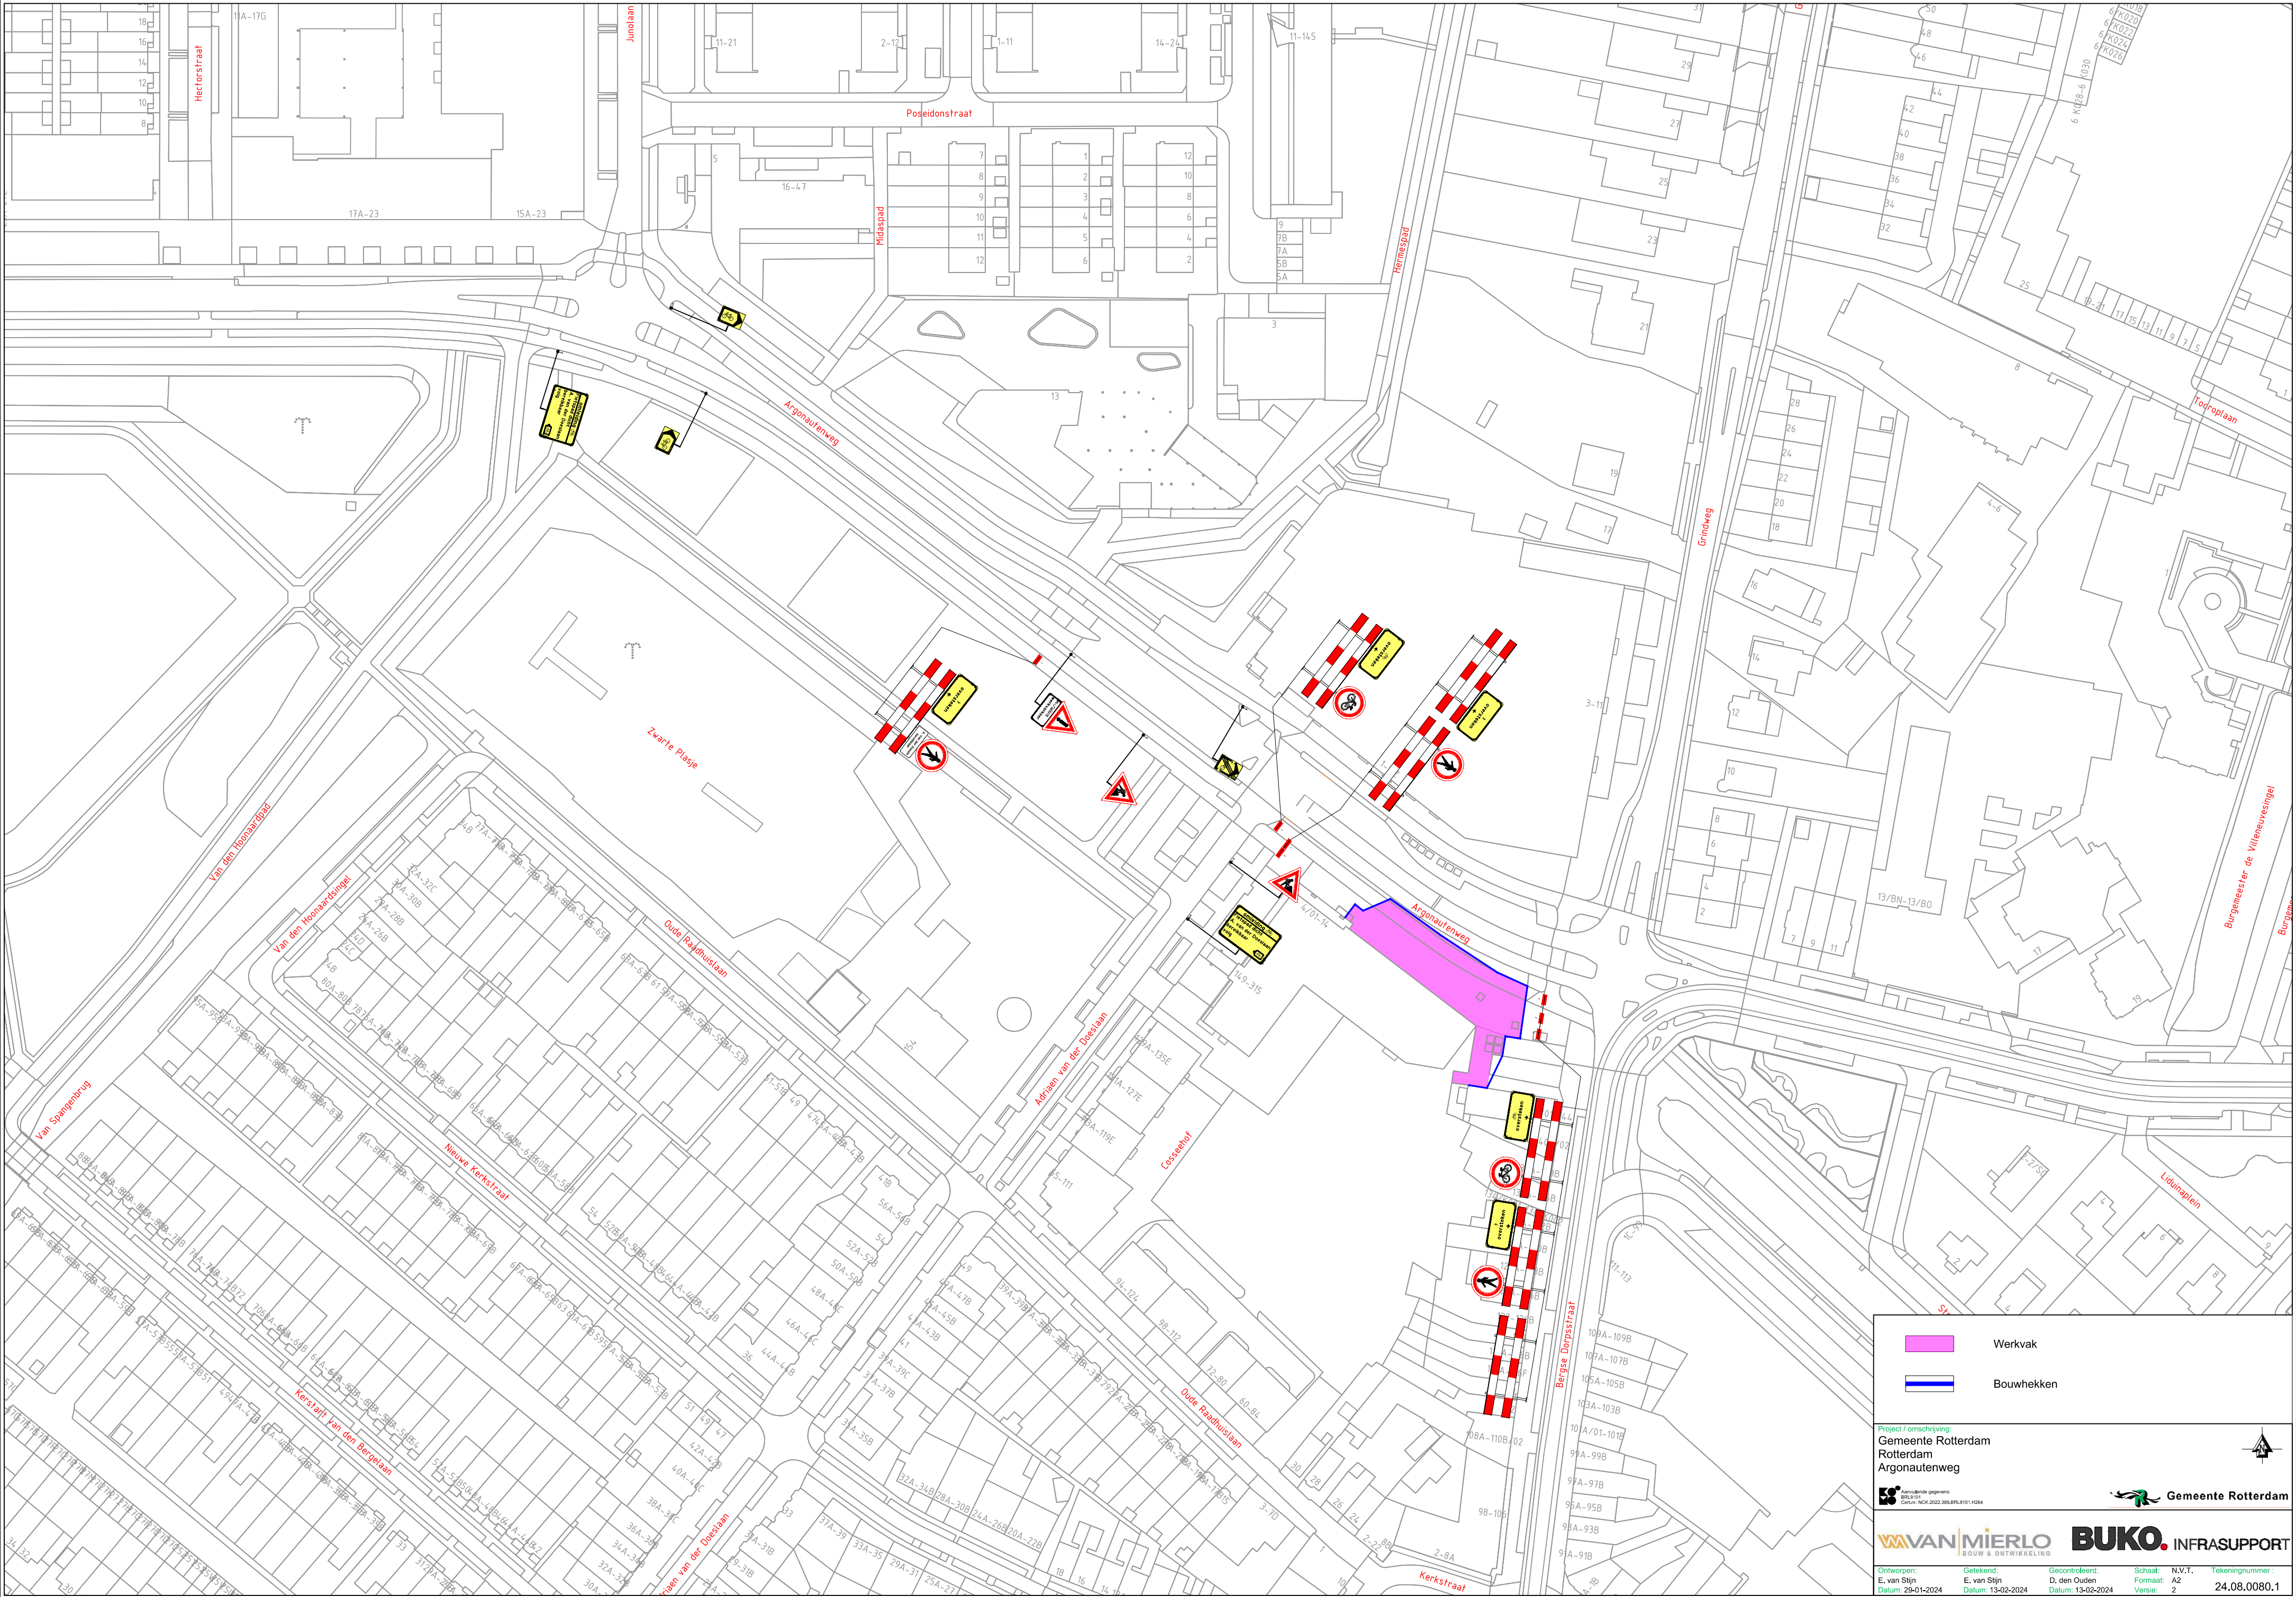

Werkvak

Bouwhekken

Project / omschrijving:
Gemeente Rotterdam
Rotterdam
Argonautenweg



Verdringende gegevens:
BRL9101
Datum: NKC2022.388.BRL9101.14264



Gemeente Rotterdam



VAN MIERLO
BOUW & ONTWIKKELING



BUKO
INFRASTRUCTURE

Ontworpen:
E. van Stijn
Datum: 29-01-2024

Getekend:
E. van Stijn
Datum: 13-02-2024

Gecontroleerd:
D. den Ouden
Datum: 13-02-2024

Schaal:
Formaat:
Versie:
N.V.T.
A2
2

Tekeningnummer:
24.08.0080.1