



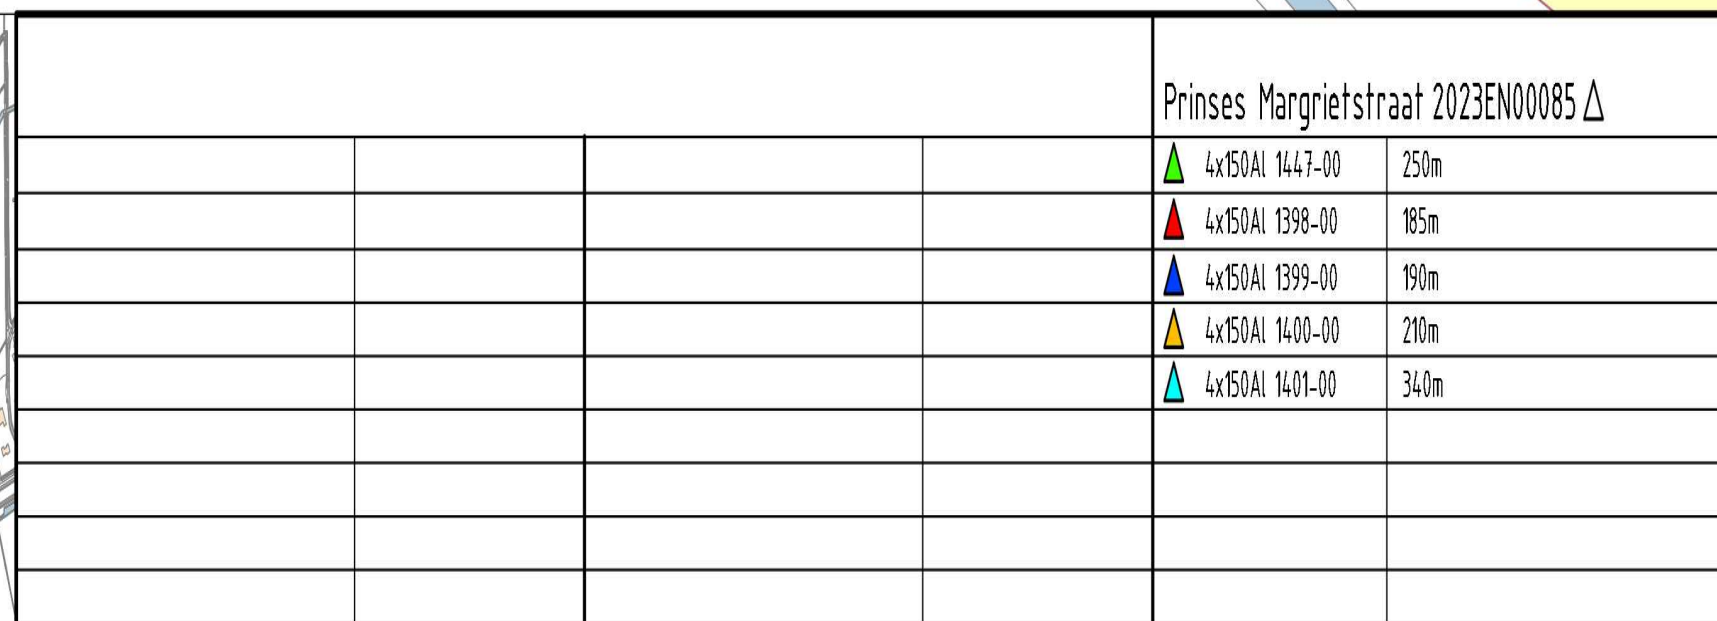

LEGENDA			
	TE LESTUEN KABEL		KADASTER: PERCEELGRENIS
	TE VERMIDDEREN KABEL		BGT: BEWODING
	BUITEN BEGRIP SCHROOF		BGT: VERPAKODING WEGEN
	LESTUEN BURING		BGT: WATER
	PEPISING		BGT: SPOORWEG
	TE LESTUEN MANTELBOUW		APK: TE SANEREN HAS
	APK: TE SANEREN OVL		APK: BOOMBESCHERPING
	LICHTMAST		Bodemontreuring:
	MOF		Rozo-niet vluchdig
			Zwaai-vluchdig

--	--

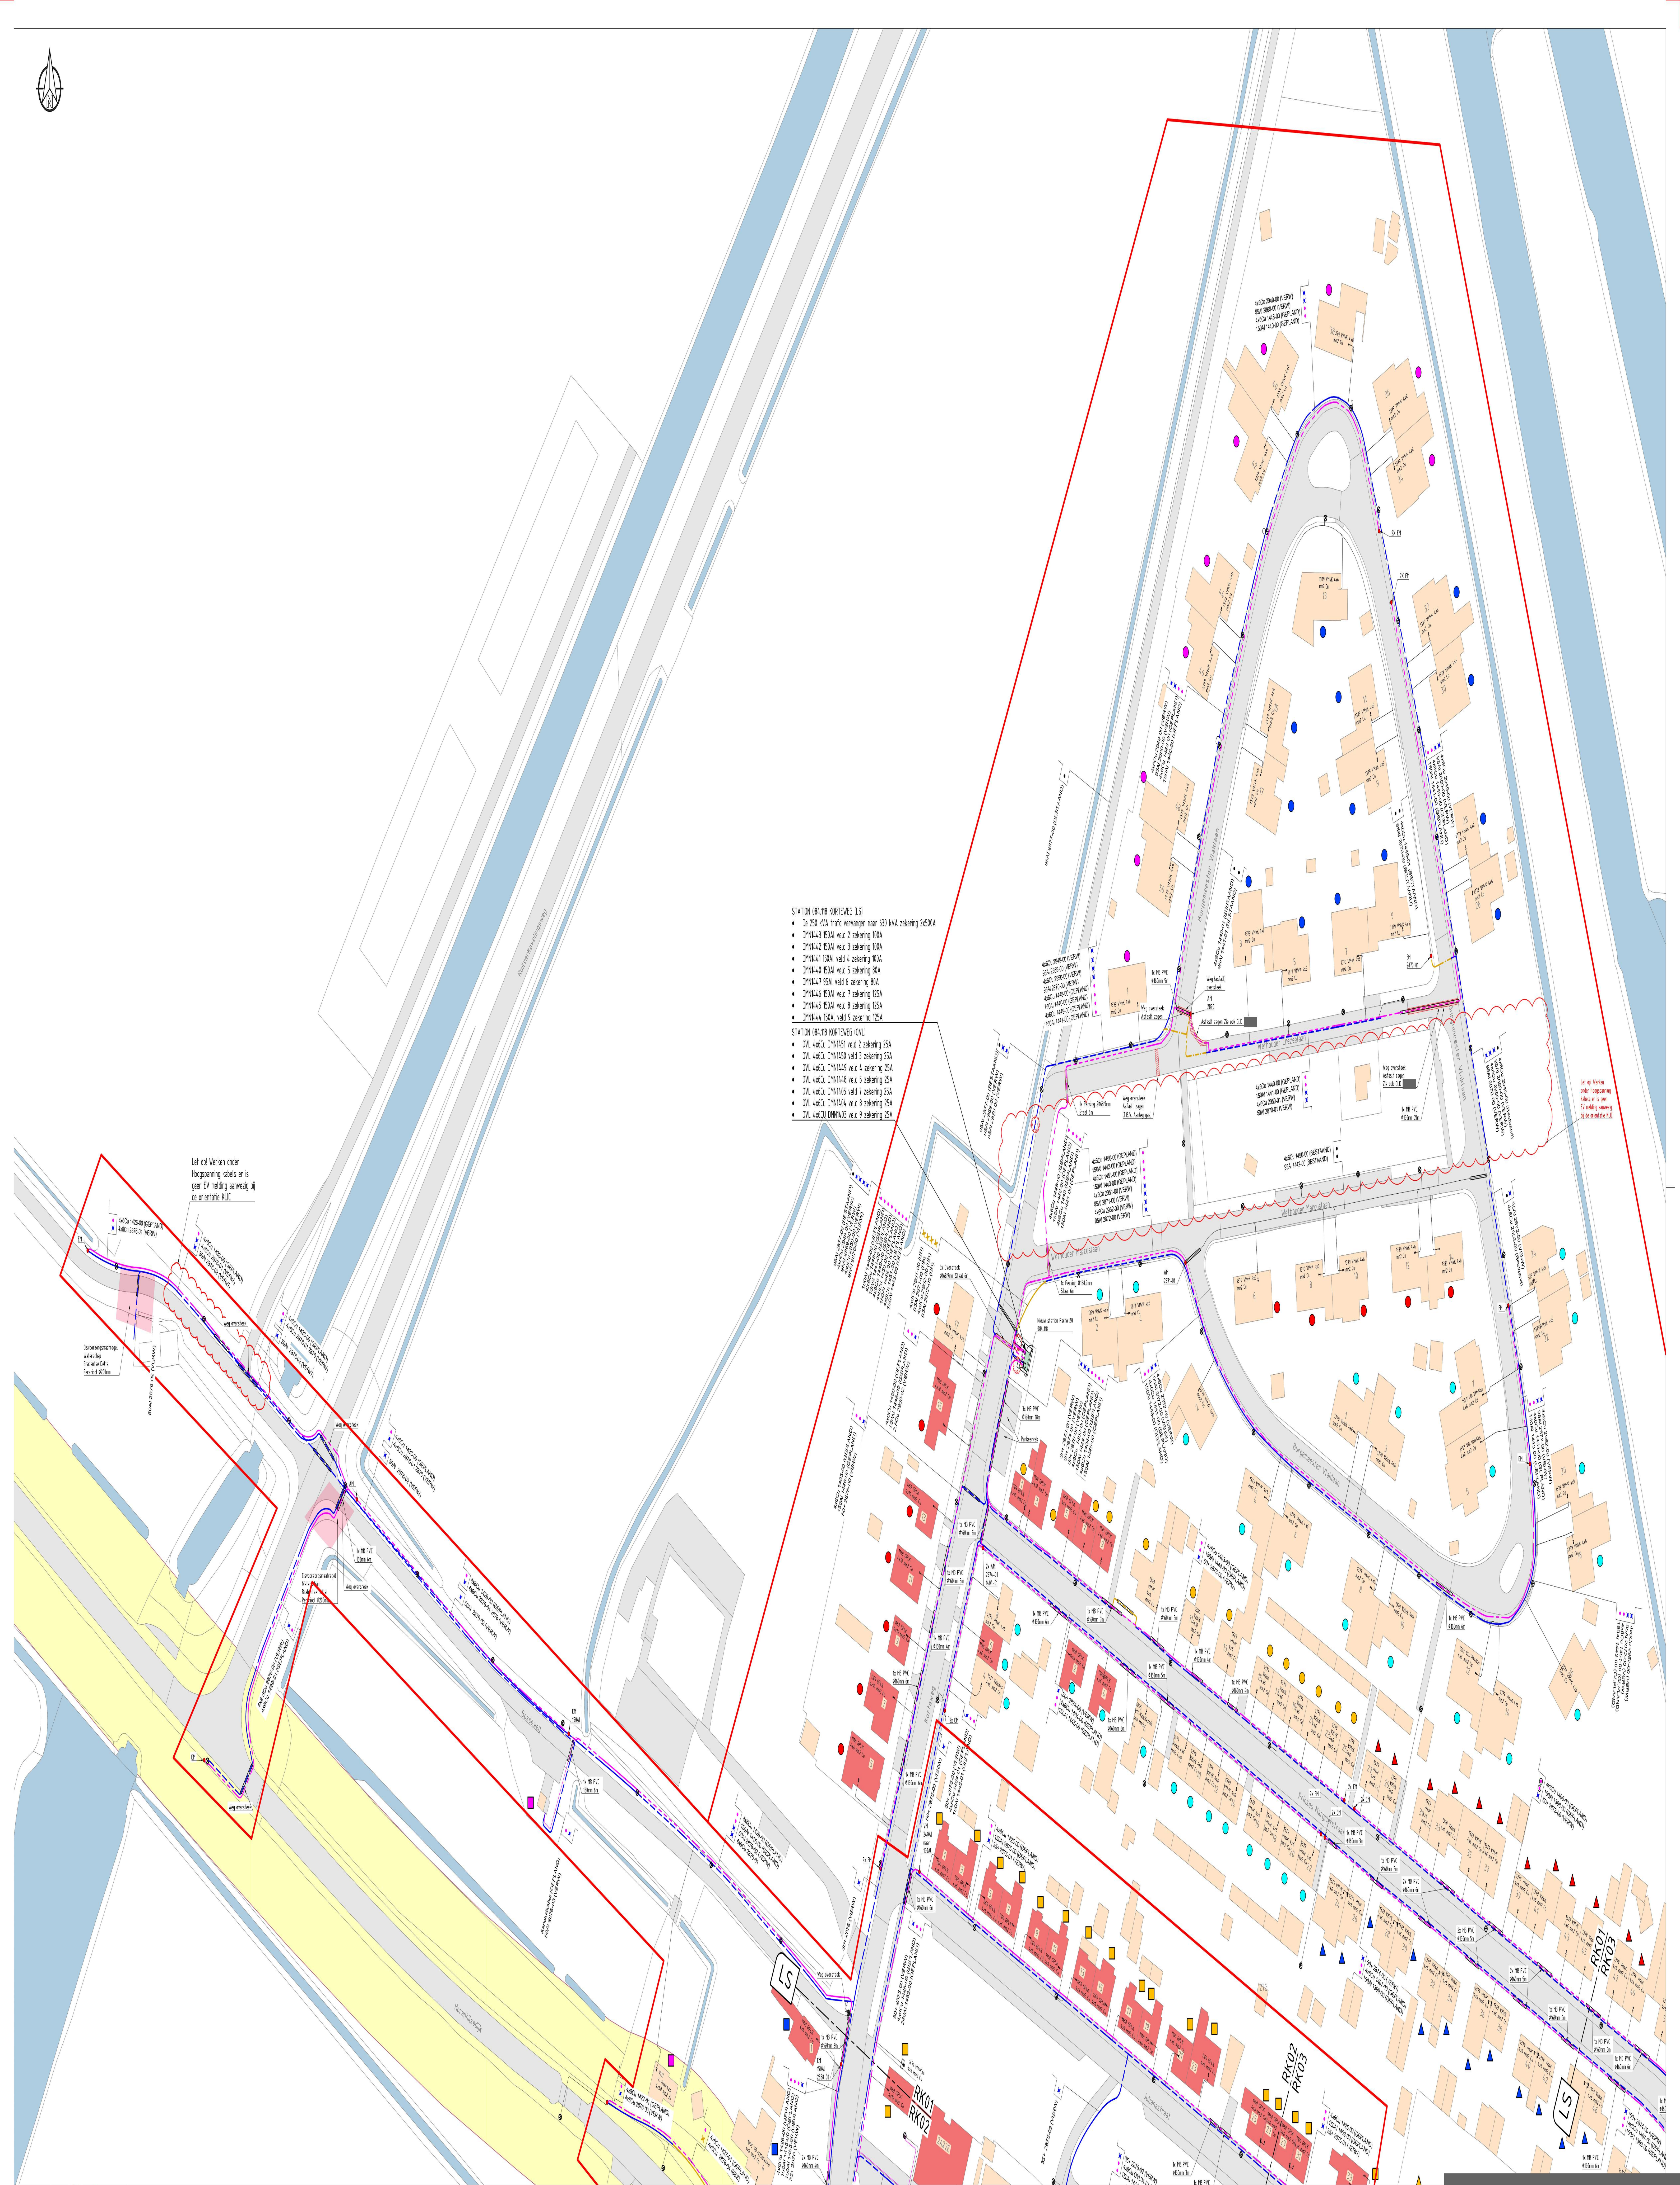

STATION 084.657 ZOUTENDIJK (LS)
Tratto versuwaren 10kV na 63kV via zekering 2x500A
LS rek vervangen en uitbreiden van 911 naar 1021

- DMM1433 650A veld 3 zekering 60A
- DMM1434 650A veld 4 zekering 60A
- DMM1435 650A veld 5 zekering 60A
- DMM1436 650A veld 6 zekering 60A
- DMM1437 650A veld 7 zekering 60A
- DMM1438 650A veld 8 zekering 60A
- DMM1439 650A veld 9 zekering 60A
- DMM1440 650A veld 10 zekering 60A
- DMM1441 650A veld 11 zekering 60A

STATION 084.657 ZOUTENDIJK (OVL)
• OVL 1433 1421 veld 3 zekering 25A- OVL 1434 1422 veld 4 zekering 25A
- OVL 1435 1423 veld 5 zekering 25A
- OVL 1436 1424 veld 6 zekering 25A
- OVL 1437 1425 veld 7 zekering 25A
- OVL 1438 1426 veld 8 zekering 25A
- OVL 1439 1427 veld 9 zekering 25A
- OVL 1440 1428 veld 10 zekering 25A
- OVL 1441 1429 veld 11 zekering 25A

	Prinses Margrietstraat 2023EN0085 Δ				Kom 2023EN0096 ◊				Zoutendijk 2023EN0084 □				Kortweg 2023EN0085 ○			
	▲ 4x50A 1447-00	250m	● 4x50A 1436-00	220m	■ 4x50A 1440-01	100m	■ 4x50A 1432-00	265m	■ 4x50A 1435-00	95m	● 4x50A 1440-00	270m	● 4x50A 1445-00	120m		
	▲ 4x50A 1448-00	125m	● 4x50A 1437-00	180m	■ 4x50A 1441-01	275m	■ 4x50A 1433-00	170m	■ 4x50A 1436-00	80m	● 4x50A 1441-00	300m				
	▲ 4x50A 1449-00	190m	● 4x50A 1438-00	240m	■ 4x50A 1442-01	200m	■ 4x50A 1434-00	170m	■ 4x50A 1437-00		● 4x50A 1442-00	85m				
	▲ 4x50A 1450-00	340m	● 4x50A 1439-00	150m	■ 4x50A 1443-01	100m	■ 4x50A 1435-00	250m	■ 4x50A 1438-00		● 4x50A 1443-00	280m				
			● 4x50A 1440-00	265m	■ 4x50A 1444-01	170m	■ 4x50A 1436-00	170m	■ 4x50A 1439-00		● 4x50A 1444-00	800m				
			● 4x50A 1441-00	125m	■ 4x50A 1445-01	150m	■ 4x50A 1437-00	150m	■ 4x50A 1440-00		● 4x50A 1445-00	800m				
			● 4x50A 1442-00	370m	■ 4x50A 1446-01	100m	■ 4x50A 1438-00	300m	■ 4x50A 1441-00		● 4x50A 1446-00	35m				
			● 4x50A 1443-00	100m	■ 4x50A 1447-01		■ 4x50A 1439-00		■ 4x50A 1442-00		● 4x50A 1447-00					

LEGENDA

- TE LEGGEN KABEL
- TE VERWIJDEREN KABEL
- BUITEN BEGRIP SCHROOT
- GESTUURDE BORING
- PERISING
- TE LEGGEN MANTELBUS
- APK TE SAMENEN OVL
- LICHTMAST
- WOF
- KADASTER PERCEELGREN
- BOT. BEBOUWING
- BOT. VERHARDING WEGEN
- BOT. WATER
- BOT. SPOORWEG
- APK TE SAMENEN HAS
- APK. BOOMBESCHERPING
- Bodemverontreiniging
- Risico-niet vluchtig
- Zwaar-vluchtig

Project: Hooge Zwaluwe Raaiusstraat



infront

Projectnummer: 2023EN0085-1423REK/ET/1500

Schaal: 1:500

Blad: 2 van 3

Versie: 4

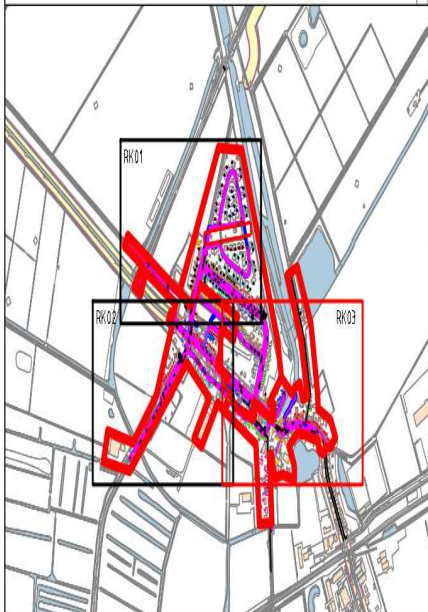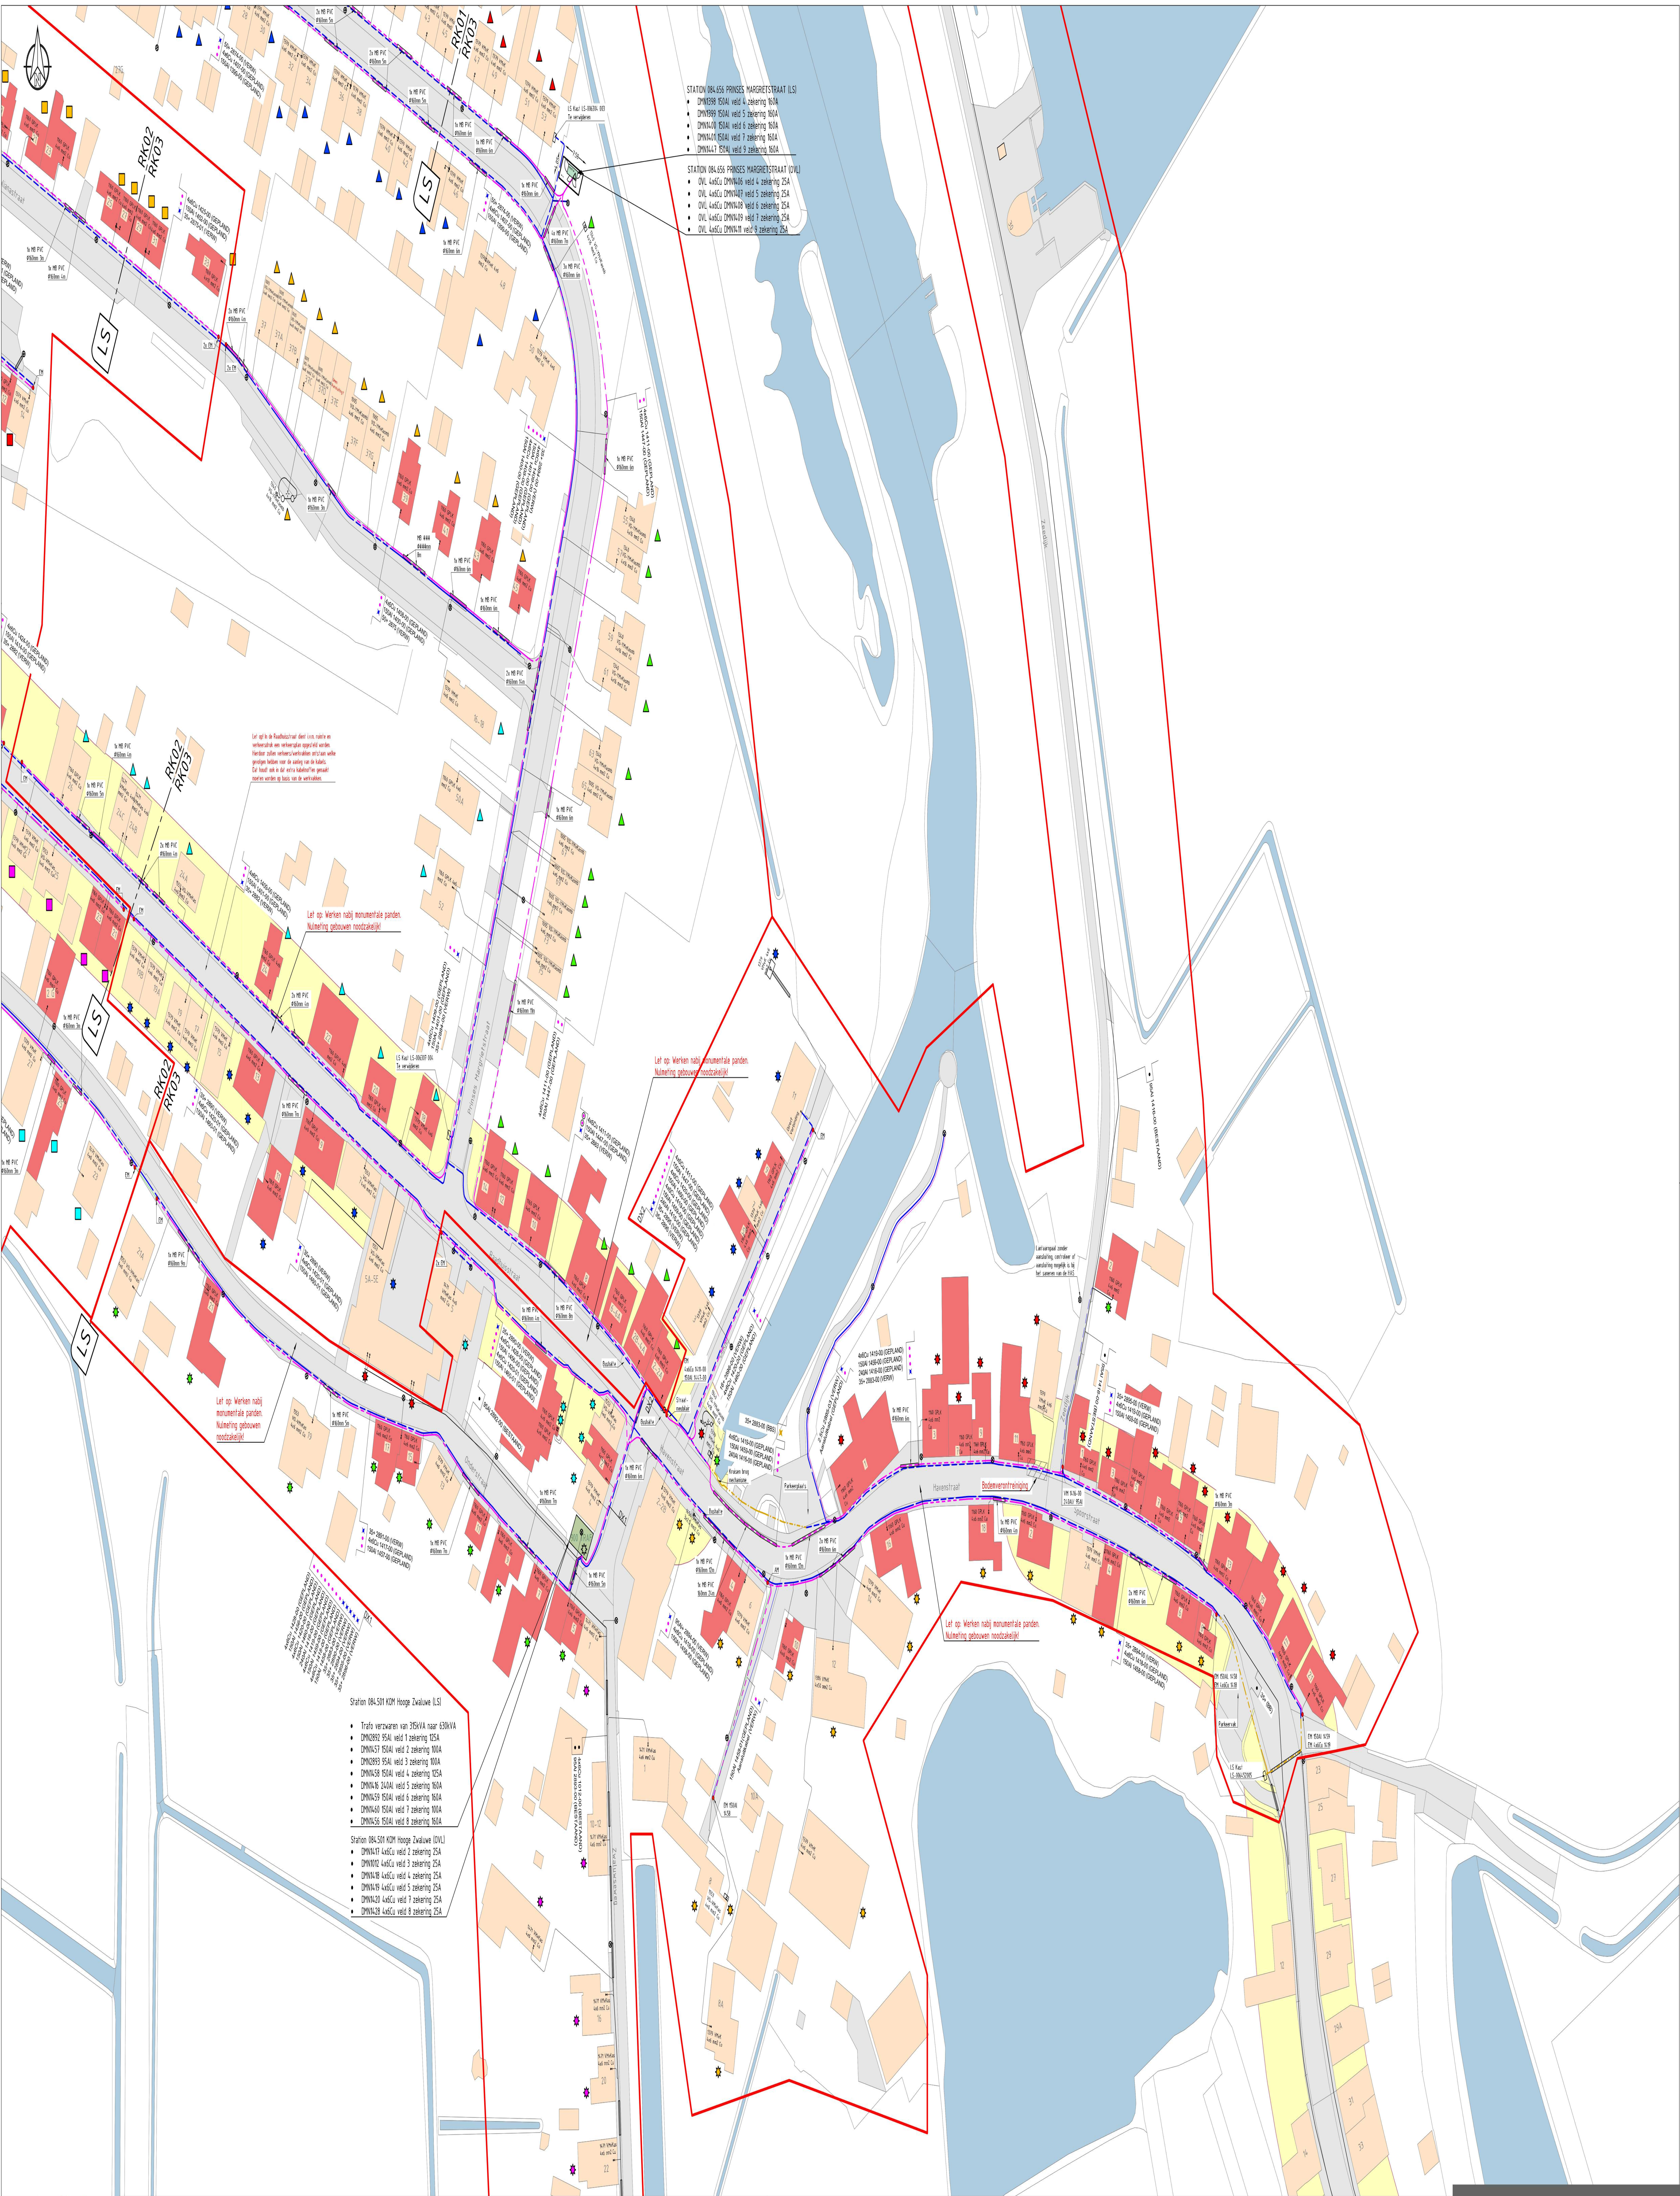

Prinses Margrietstraat 2023EN0085 Δ				Kom 2023EN0096 ◊				Zoutendijk 2023EN0084 □				Kortweg 2023EN0085 ○			
	4xESAL 1441-00	250m			4xESAL 1438-00	220m		4xESAL 1440-01	100m		4xESAL 1442-00	265m		4xESAL 1443-00	95m
	4xESAL 1438-00	125m			4xESAL 1439-00	275m		4xESAL 1441-01	275m		4xESAL 1444-00	300m		4xESAL 1445-00	120m
	4xESAL 1439-00	190m			4xESAL 1440-00	200m		4xESAL 1442-01	200m		4xESAL 1446-00	35m		4xESAL 1447-00	
	4xESAL 1440-00	200m			4xESAL 1441-00	100m		4xESAL 1443-01	100m		4xESAL 1448-00	280m		4xESAL 1449-00	
	4xESAL 1441-00	340m			4xESAL 1442-00	250m		4xESAL 1444-01	250m		4xESAL 1450-00	280m		4xESAL 1451-00	
					4xESAL 1443-00	170m		4xESAL 1445-01	170m		4xESAL 1452-00	280m		4xESAL 1453-00	
					4xESAL 1444-00	125m		4xESAL 1446-01	125m		4xESAL 1454-00	280m		4xESAL 1455-00	
					4xESAL 1445-00	370m		4xESAL 1447-01	150m		4xESAL 1456-00	280m		4xESAL 1457-00	
					4xESAL 1446-00	100m		4xESAL 1448-01	300m		4xESAL 1458-00	35m		4xESAL 1459-00	

LEGENDA	
	TE LEEGEN KABEL
	TE VERWIJDEREN KABEL
	BUITEN BEGRIP SCHROOT
	GESTUURDE BORING
	PERSING
	TE LEEGEN MANTELBUS
	APK: TE SAMENEN OVL
	LICHTMAST
	WOF
	KACASTER PERCEELGRINS
	BOT: BEBOUWING
	BOT: VERHARDING WEGEN
	BOT: WATER
	BOT: SPORWEG
	APK: TE SAMENEN HAS
	APK: BOOMBESCHERPING
	Bodemverontreiniging: Ploeg-met vluchting
	Zwaartekracht

NETWERK
APK
Nieuw

Project:
Hooge Zwaluwe Dorp

Hooge Zwaluwe
Raadhuisstraat

Projectnummer:
2023EN0085-1423REU/ET/1500

Schaal:
1:500

Formaat:
A0

Blad:
3 van 3

Versie:
4