


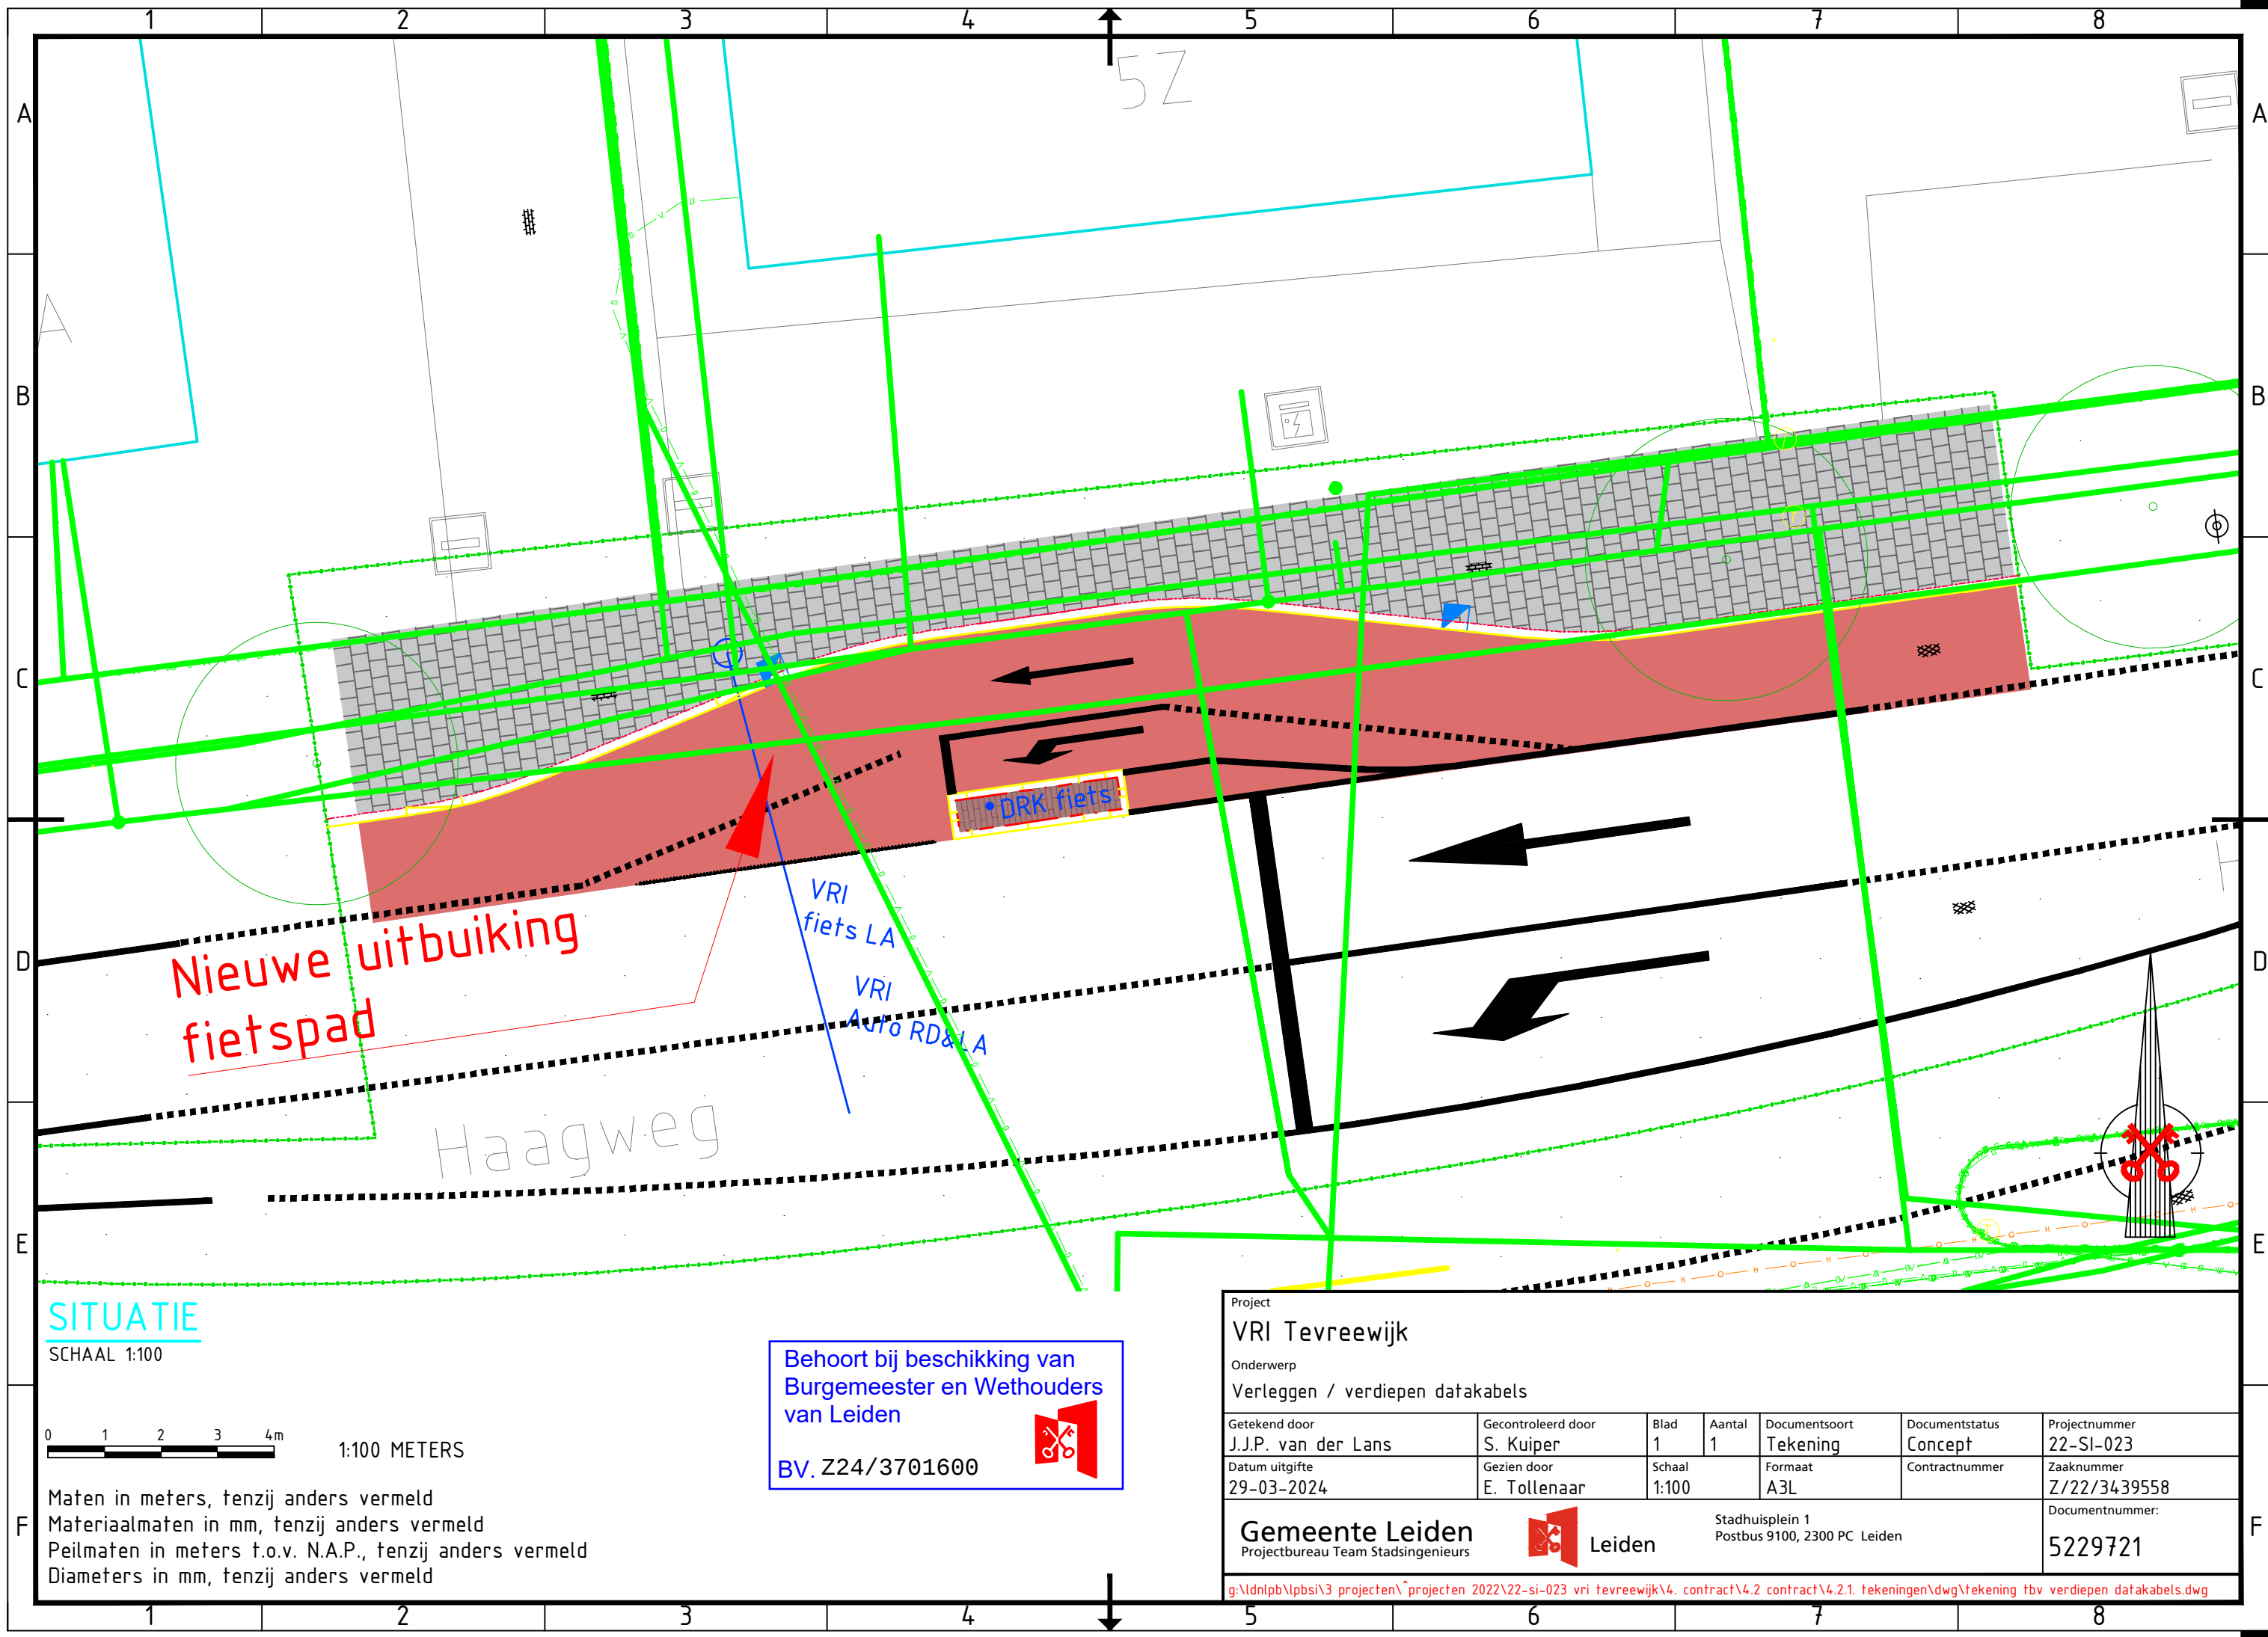

SITUATIE

SCHAAL 1:100

0 1 2 3 4m

1:100 METERS

Maten in meters, tenzij anders vermeld
Materiaalmaten in mm, tenzij anders vermeld
Peilmaten in meters t.o.v. N.A.P., tenzij anders vermeld
Diameters in mm, tenzij anders vermeld

Behoort bij beschikking van
Burgemeester en Wethouders
van Leiden

BV. Z24/3701600



Project

VRI Teverewijk

Onderwerp

Verleggen / verdiepen datakabels

Getekend door

J.J.P. van der Lans

Gecontroleerd door

S. Kuiper

Blad

1

Aantal

1

Documentsoort

Tekening

Documentstatus

Concept

Projectnummer

22-SI-023

Datum uitgifte

29-03-2024

Gezien door

E. Tollenaar

Schaal

1:100

Formaat

A3L

Contractnummer

Zaaknummer

Z/22/3439558

Documentnummer:

5229721

Gemeente Leiden
Projectbureau Team Stadsingenieurs



Leiden

Stadhuisplein 1
Postbus 9100, 2300 PC Leiden

g:\ldn\pb\lps\3 projecten\projecten 2022\22-si-023 vri teverewijk\4. contract\4.2 contract\4.2.1. tekeningen\dwg\tekening tbv verdiepen datakabels.dwg